




PLANTA BAIXA ATUAL
ESCALA 1:75

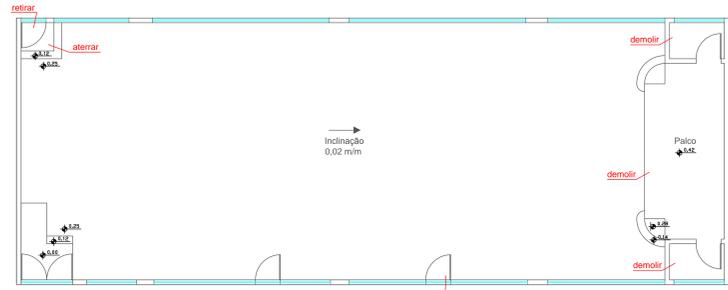


PLANTA BAIXA FUTURA
ESCALA 1:75

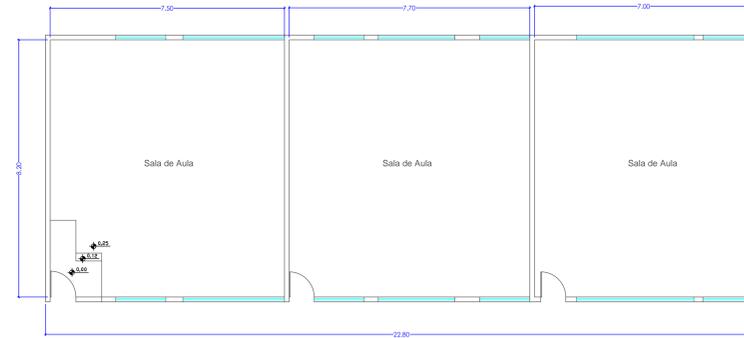


VISTA FRONTAL ATUAL
ESCALA 1:75

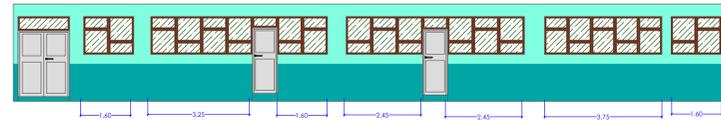


VISTA FRONTAL FUTURA
ESCALA 1:75

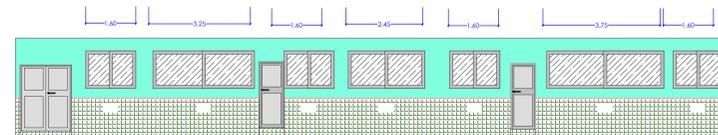

VISTA DOS FUNDOS ATUAL
ESCALA 1:75

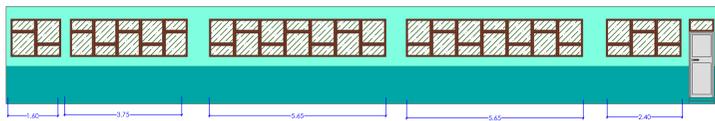

VISTA DOS FUNDOS FUTURA
ESCALA 1:75

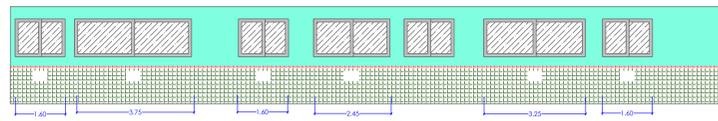

AUTOR: Antônio Venâncio C. Branco	DIRETOR DO CAMPUS: Aldemir de Carvalho Caetano	AUTORES DO PROJETO E ART. Eng.º Cel. Antonio Franco
INSTITUIÇÃO: Campus Manaus Zona Leste	ENDEREÇO: Av. Cosme Ferreira, 8045	AUTORES DO PROJETO E ART. Eng.º Anderson Assis de A. de Oliveira
TÍTULO: Reforma e Adaptação	ESCALA: INDICADA	PROPRIETÁRIO/PROMOVIDOR: UNICO
EDIFÍCIO: Antigo Auditório em Salas de Aula	EDICIONADO: UNICO	RESP. PELA EXECUÇÃO E ART.