



RAMPA - LATERAL 1 E 2 - PLANTA BAIXA
ESCALA 1:25

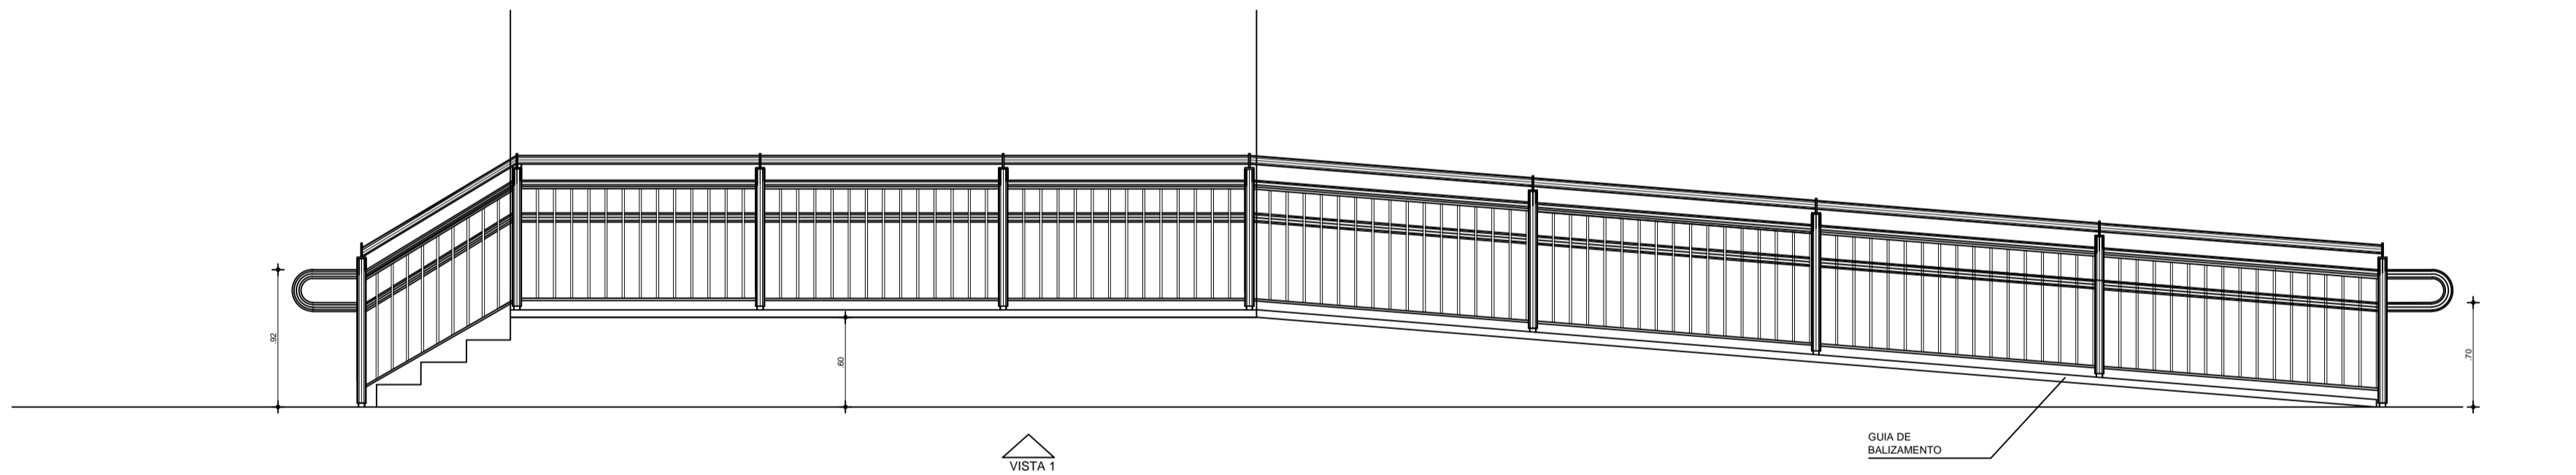

RAMPA - LATERAL 1 E 2 - VISTA 1
ESCALA 1:25

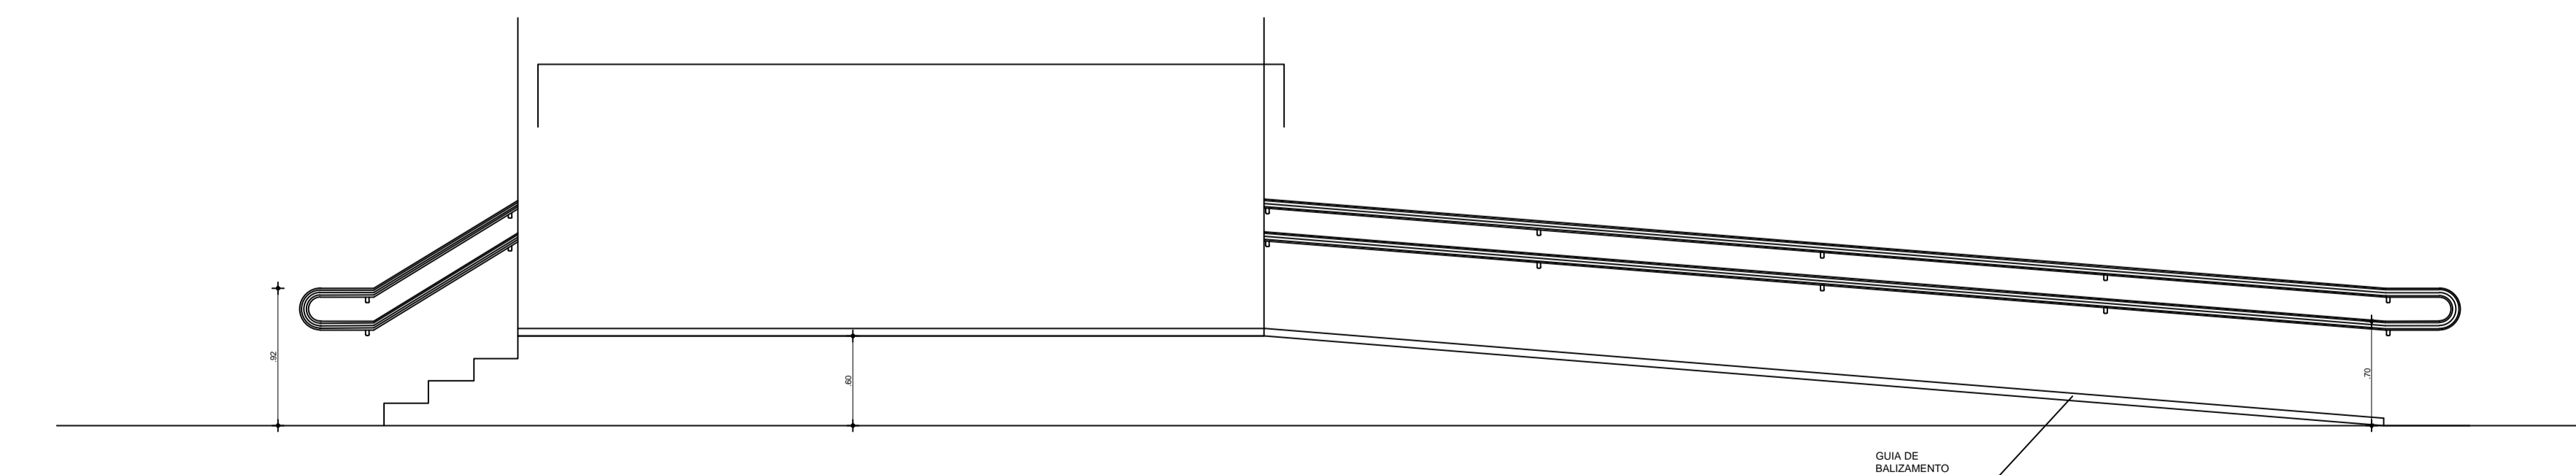

RAMPA - LATERAL 1 E 2 - VISTA 2
ESCALA 1:25

NOTAS GERAIS	
REVISÕES:	
REVISÃO DO DESENHO: FERNANDO PEDROSA	DATA: 22/02/2015
REVISÃO DO PROJETO: MANUELA FARIAS	DATA: 26/08/2016

AUTORES DO PROJETO E ART:	
PROPRIETÁRIO/PROCURADOR:	
RESPONSÁVEL PELA EXECUÇÃO E ART:	

REGISTRO CONTROLE INTERNO	
CAMPUS: FASE III	MATRÍCULA ACADEMICA Nº: (4 CAMPUS)
REVISÃO DO DESENHO: FERNANDO PEDROSA	DATA: 22/02/2015
NOME ARQUIVO: 0116-03-029-IFAM-FASE-EIRU-ARG-DET-RAMPAPALCOA-CONV12829301.dwg	
NOME ARQUIVO ANTERIOR:	

REITOR AMAZONAS: ANTONIO VENANCIO CASTELO BRANCO	
TÍTULO: OBRA DO CAMPUS EIRUNEPÉ	
ASSUNTO: DETALHE DAS RAMPAS	ESCALA: INDICADA
RESPONSÁVEL: EIRUNEPÉ	ENDEREÇO: AV. PREFEITO JOÃO CAVALCANTE
BARRIO: NOSSA SRª DE FÁTIMA	CIDADE: EIRUNEPÉ
UF: AM	CEP: 69.880-000
TELEFONE: (097) 3481-1217	WWW: www.ifam.edu.br

FASE III
ARQUITETURA
30/33