



01 PLANTA BAIXA  
ESCALA: 1:100

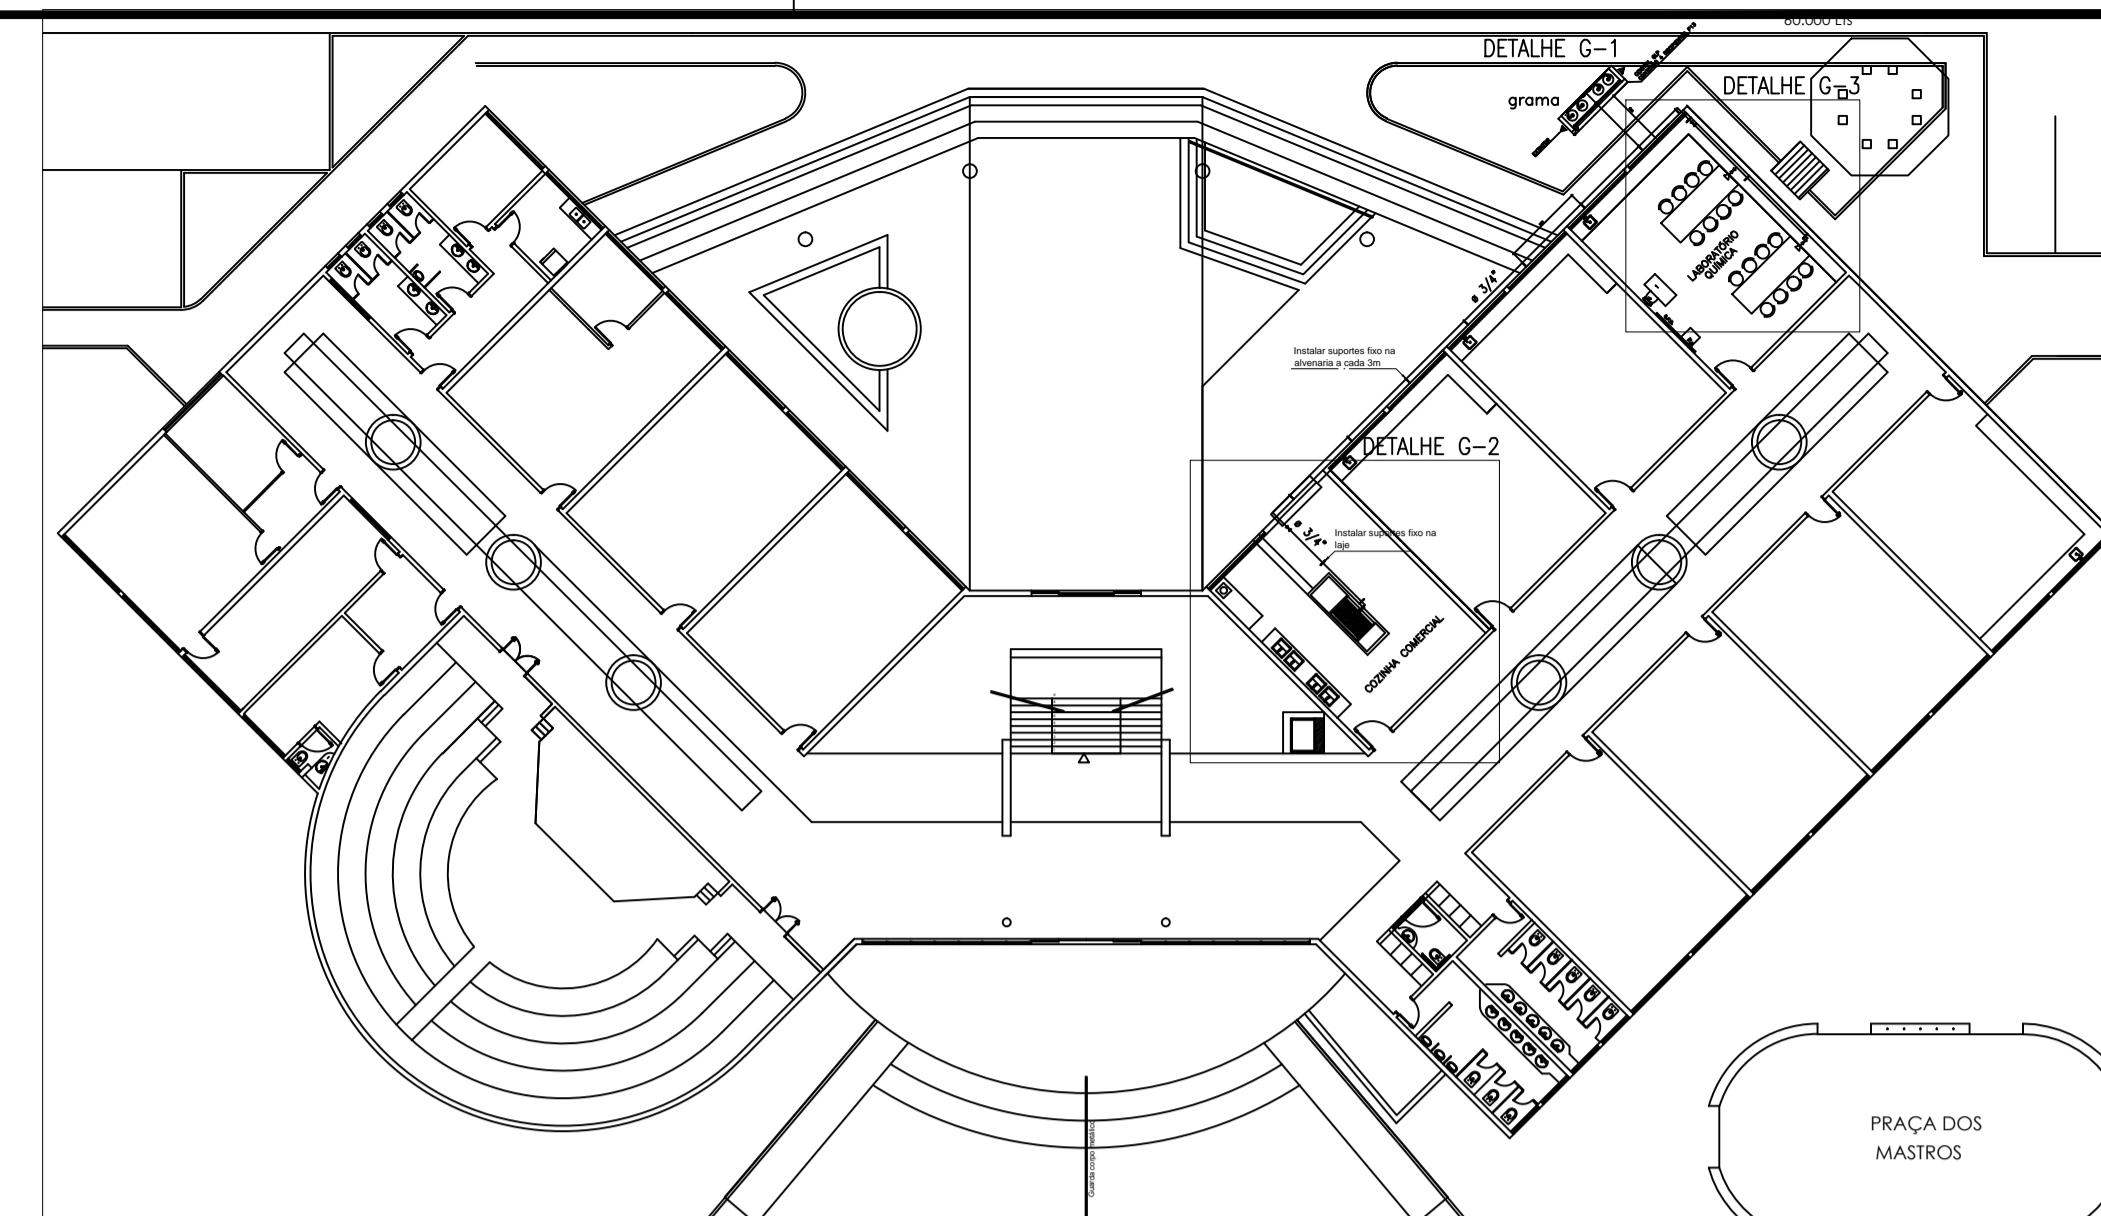


01 LOCALIZAÇÃO DA INSTALAÇÃO  
S/ ESCALA


SIMBOLOGIA	
	TUBULAÇÃO DE AÇO GALVANIZADO 3/4" CONFORME NBR 5580 CLASSE M.
	PONTO DE UTILIZAÇÃO
	RECIPIENTE DE GÁS P13
	REGISTRO DE CORTE
	EXTINTOR DE PÓ QUÍMICO DE 4 KG DE CAPACIDADE

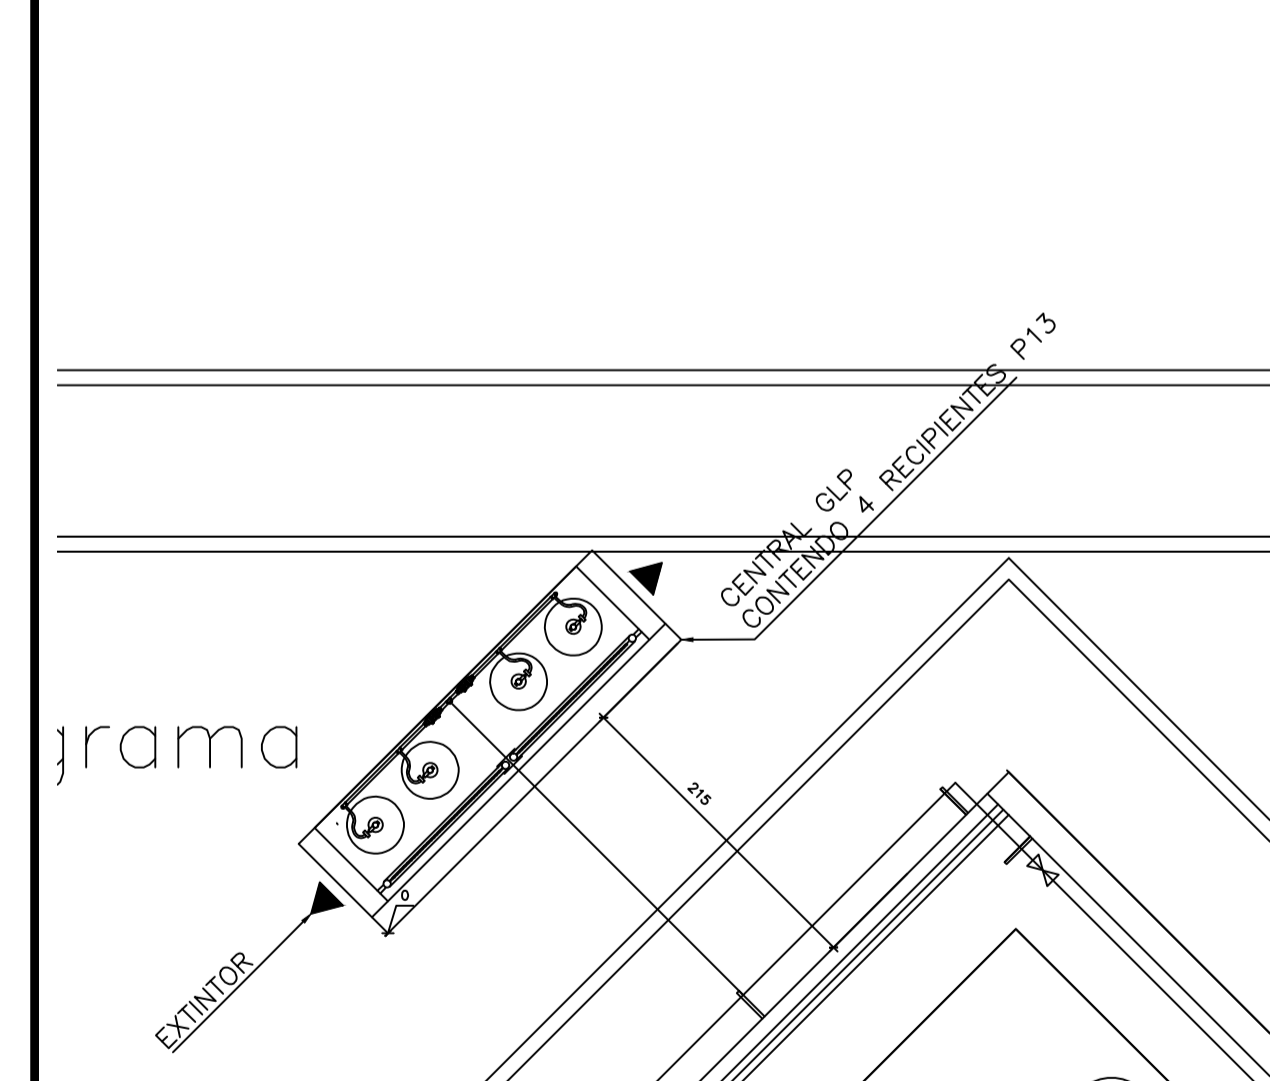

02 DETALHE G-1  
ESCALA: 1:50

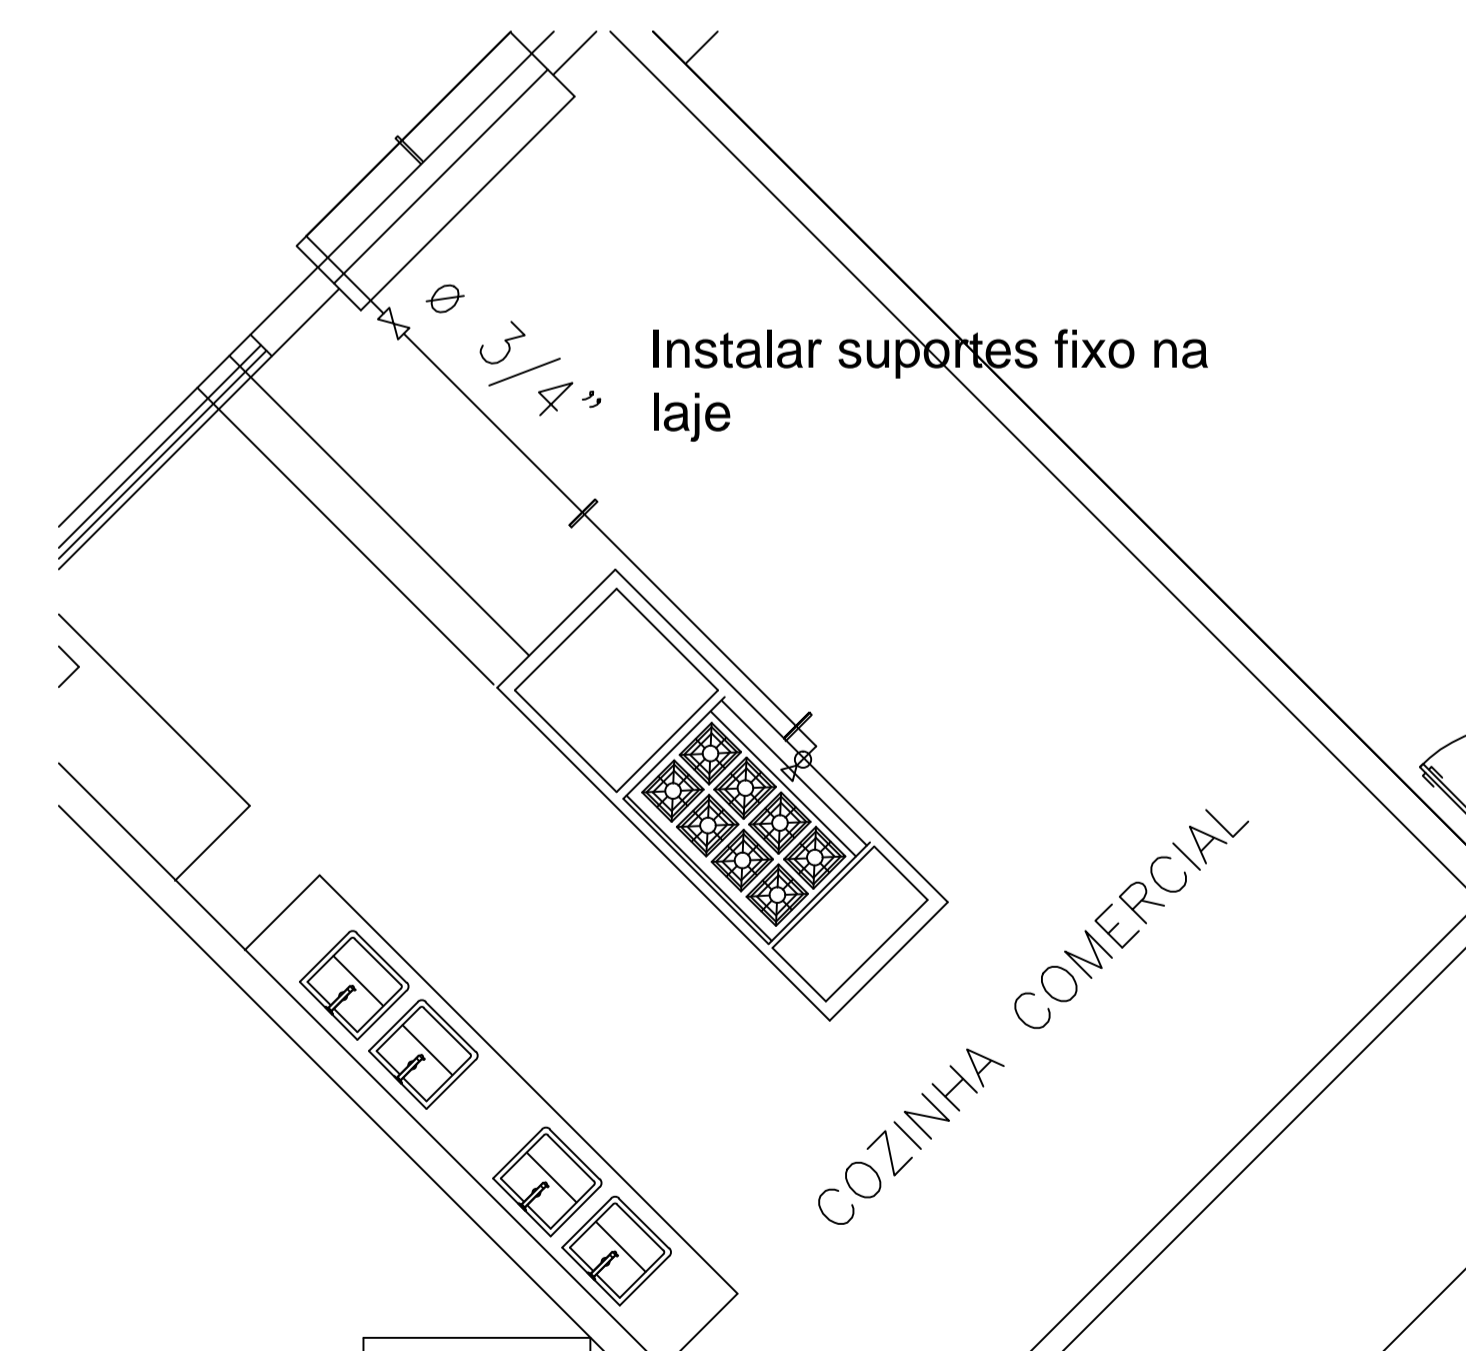

03 DETALHE G-2  
ESCALA: 1:50

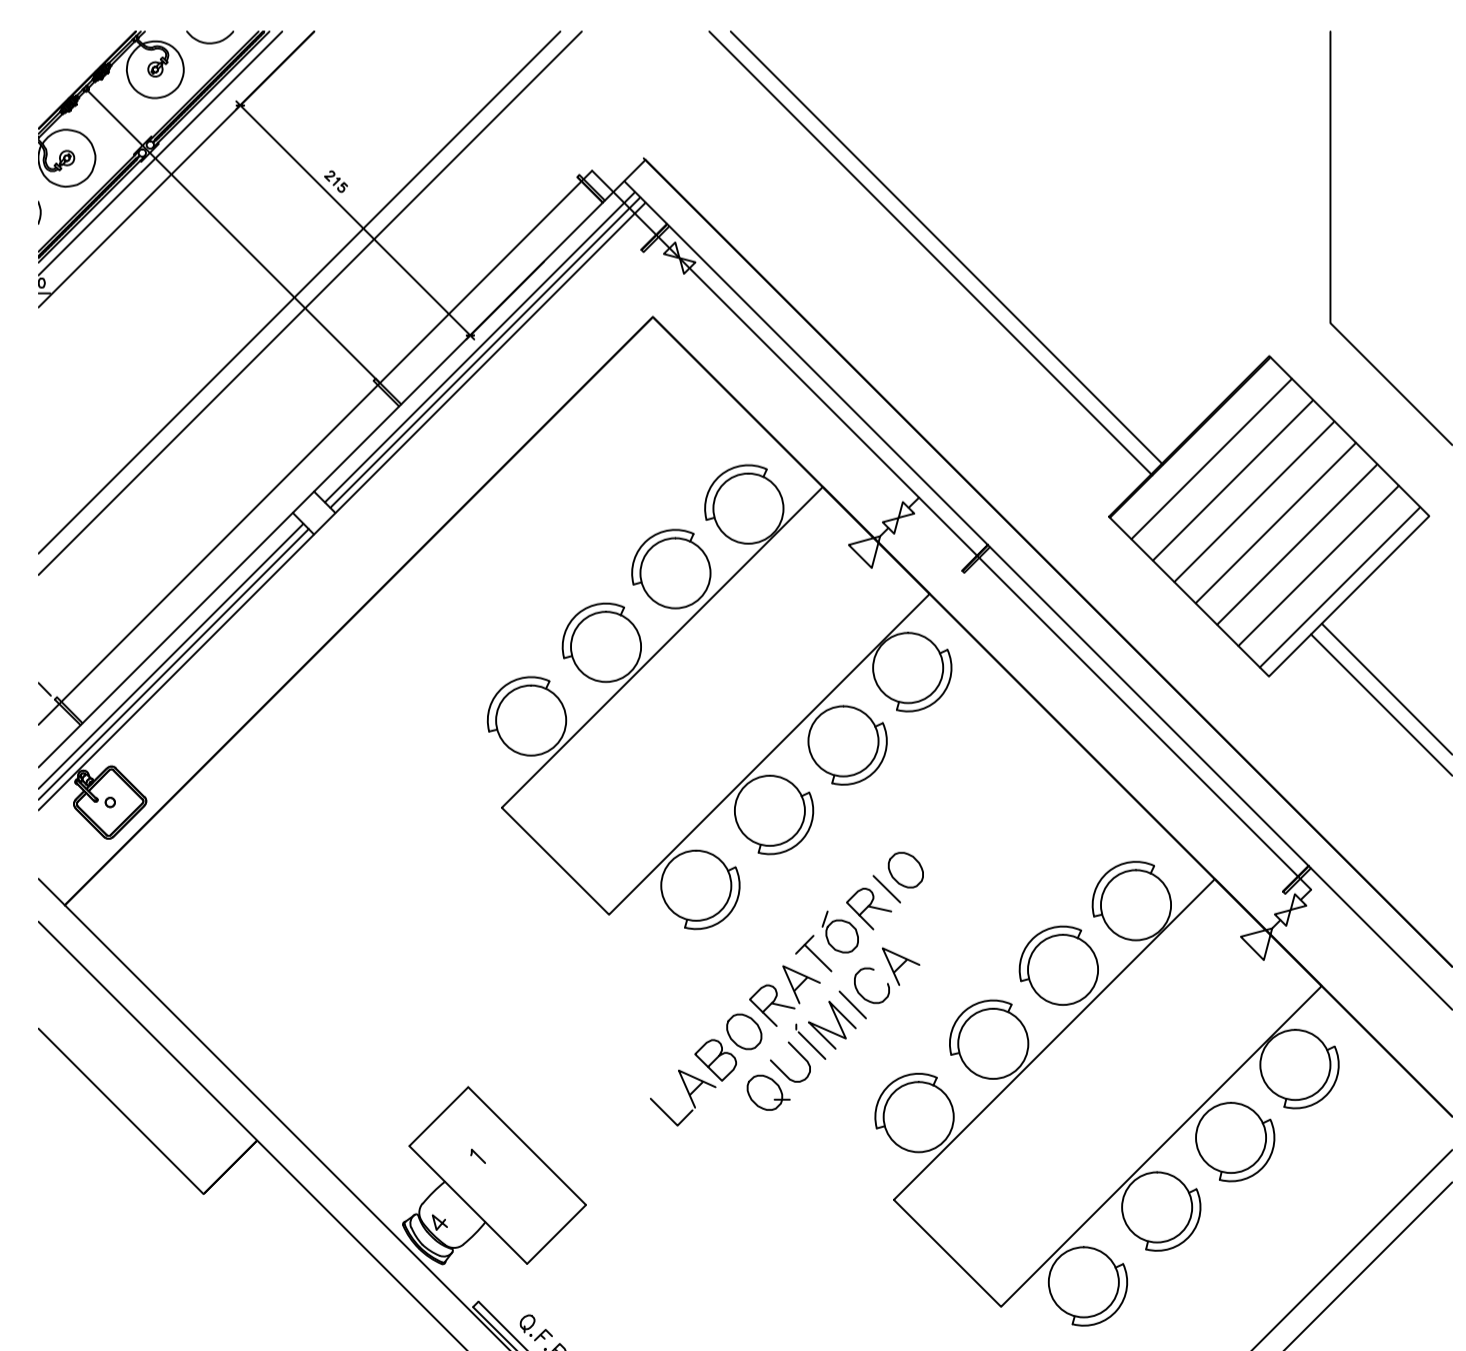

03 DETALHE G-3  
ESCALA: 1:50

Obs.: Dimensões em centímetros.

01	29/03/2016	Sandro Lino	Projeto básico
REVISÃO Nº	DATA	NOME	DESCRIÇÃO
AUTOR(ES) DO PROJETO E ART. CREA:			
PROPRIETÁRIO/PROCURADOR: Instituto Federal do Amazonas		RESPONSÁVEL PELA EXECUÇÃO E ART:	
<b>FASE III</b> <b>GLP</b> <b>01/02</b>			
REITOR AMAZONAS: ANTONIO VENANCIO CASTELO BRANCO TÍTULO: REMANESCENTE DE OBRA DO CAMPUS HUMAITÁ ASSUNTO: PLANTA BAIXA, PLANTA CENTRAL GLP, CORTES E DETALHES REITORIA/CAMPUS: HUMAITÁ ENDEREÇO: BR 230 KM 07 ESCALA: INDICADA BAIRRO: Z.RURAL CIDADE: HUMAITÁ UF: AM CEP: 69.000-000 TELEFONE: (092)3621-6700 HOME PAGE: www.ifam.edu.br			