




CORTE TRANSVERSAL - CERCA
ESCALA 1/50

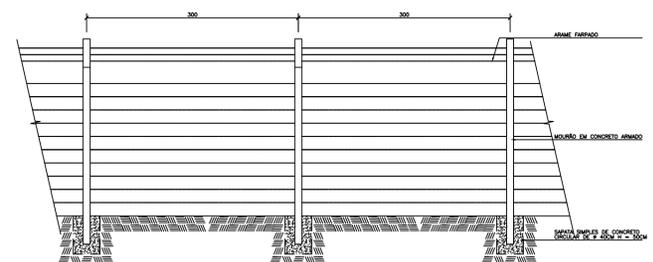


ELEVAÇÃO - CERCA
ESCALA 1/50

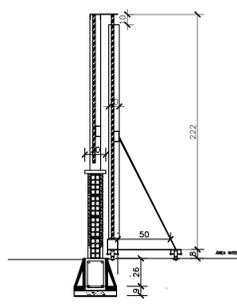


CORTE - PORTÃO
ESCALA 1/50

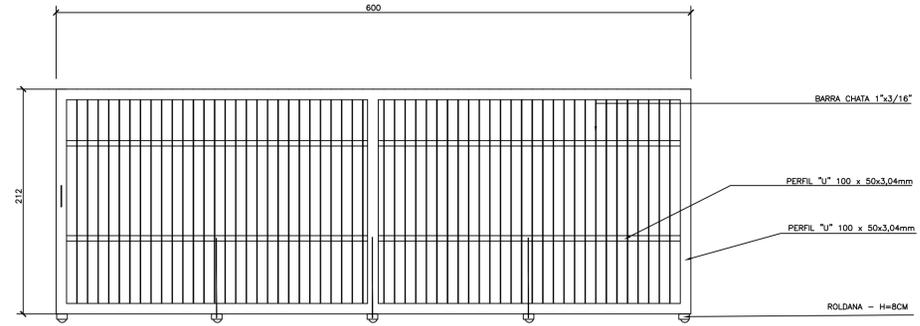


ELEVAÇÃO PRINCIPAL - PORTÃO
ESCALA 1/50

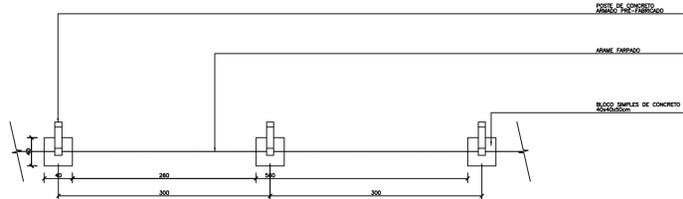


PLANTA BAIXA - CERCA
ESCALA 1/50

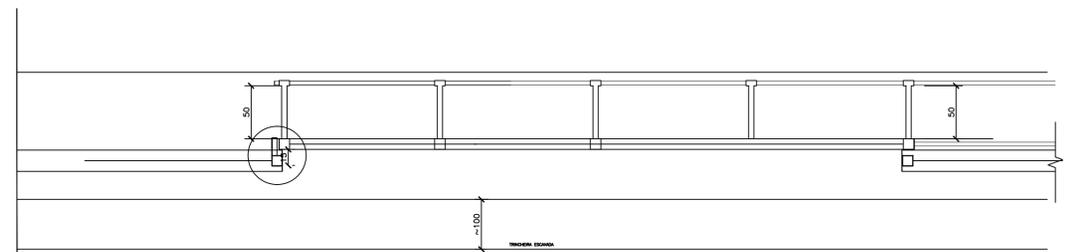


PLANTA BAIXA - PORTÃO
ESCALA 1/50

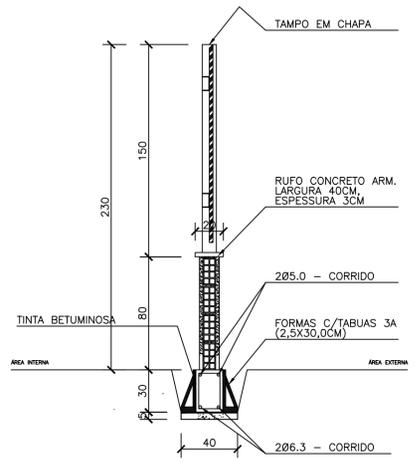

CORTE MURO E GRADIL
ESCALA 1/25

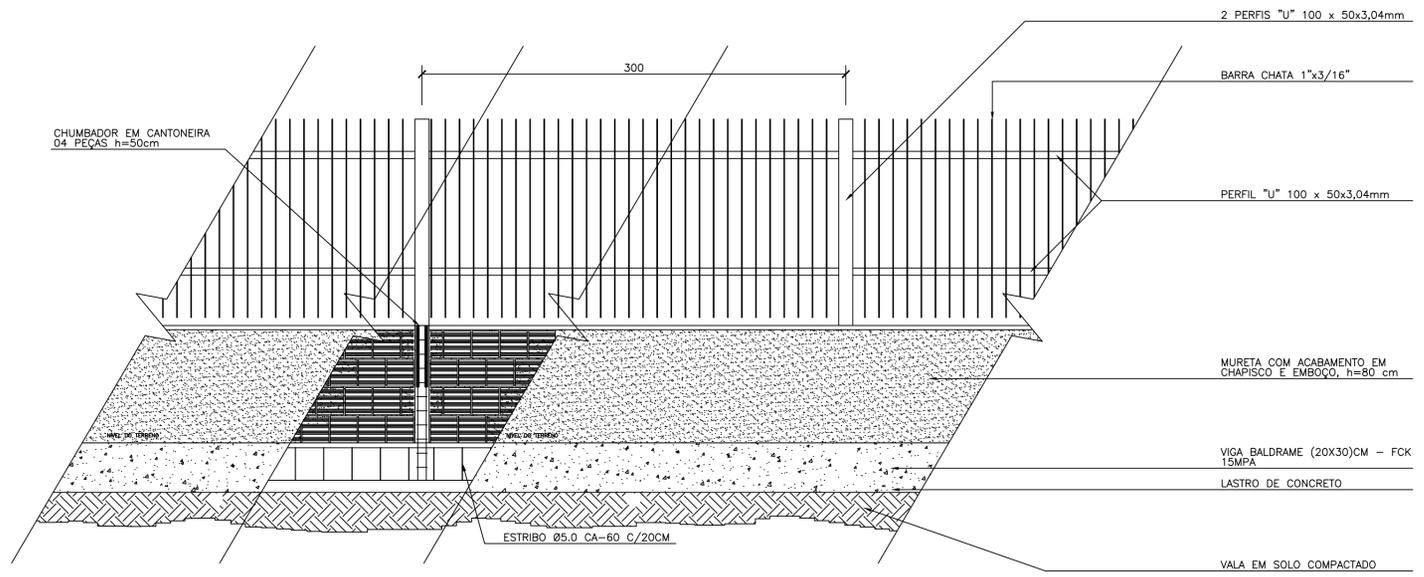

DETALHE GRADIL
ESCALA 1/25

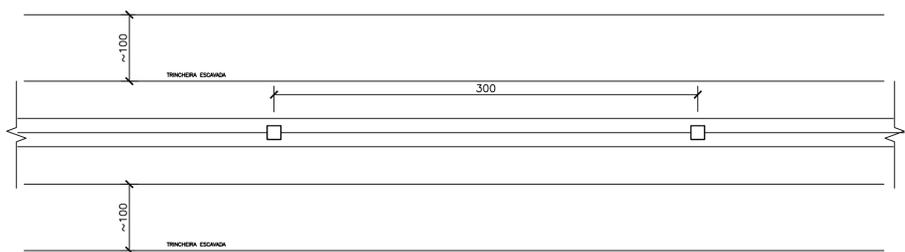

PLANTA BAIXA - MURO
ESCALA 1/25

CORES PADRÃO DO IFAM		
COR	PANTONE	QUADRICÔMIA
VERMELHO	485C	100M 100Y
VERDE	376C	50C 100Y

CROMATIZAÇÃO DO MURO		
COD.	ESPECIFICAÇÃO	APLICAÇÃO
01	Textura acrílica, cor Branco, acab. semi-brilho, sobre selador acrílico.	Muro
02	Tinta esmalte sintético, cor verde Padrão IFAM, semi-brilho, sobre fundo a base de zarcão ou tecnicamente igual.	Gradil e portões

REVISÃO	Nº	DATA	NOME	ASSINATURA
-	-	-	-	-
-	-	-	-	-

AUTOR(ES) DO PROJETO E ART:
CREA:

PROPRIETÁRIO/PROCURADOR: Instituto Federal do Amazonas
RESPONSÁVEL PELA EXECUÇÃO E ART:

BRASIL AMAZONAS IFAM

REITOR AMAZONAS:
ANTONIO VENANCIO CASTELO BRANCO

TÍTULO:
REMANESCENTE DE OBRA DO CAMPUS HUMAITÁ

ASSUNTO:
DETALHES DO MURO FRONTAL

REITORIA/CAMPUS:
FASE III

ENDEREÇO:
FASE III

ESCALA:
INDICADA

BAIRRO:
FASE III

CIDADE:
HUMAITÁ

UF:
AM

CEP:
69.000-000

TELEFONE:
(092)3621-6700

HOMEPAGE:
www.ifam.edu.br

FASE III
ARQUITETURA
24