



11 ESQUEMA GERAL - GUARITA
ESCALA 1 : 50

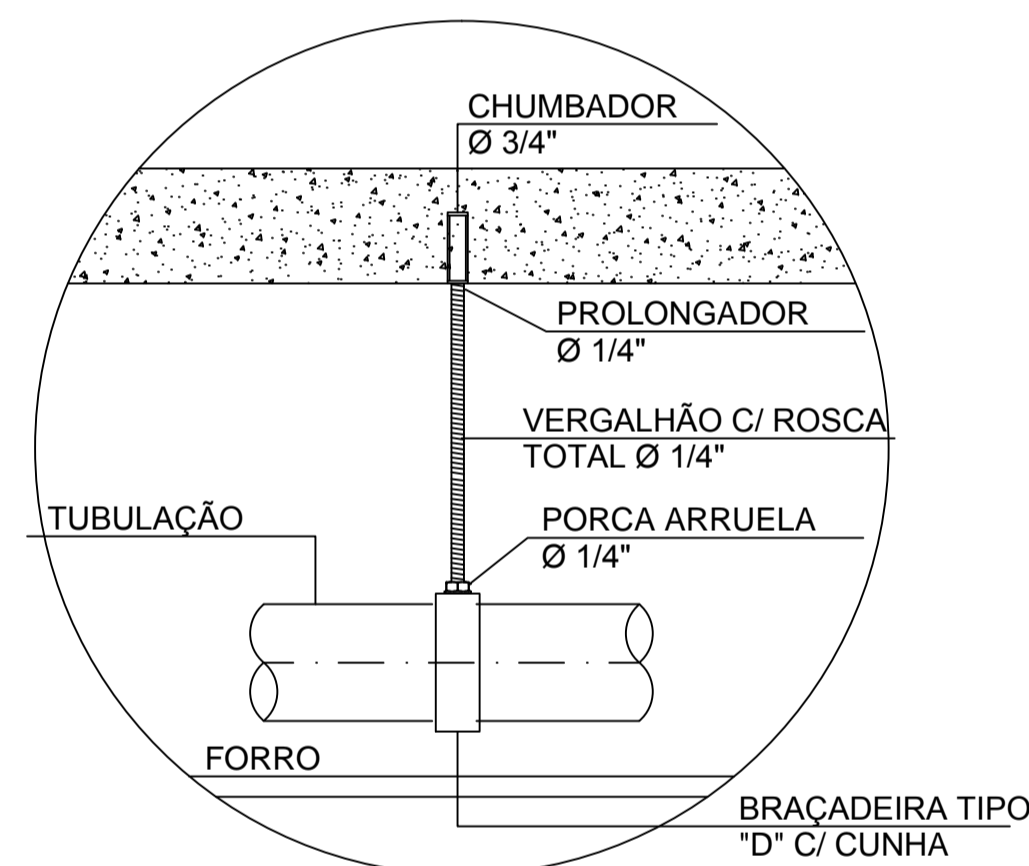


12 DETALHE DE FIXAÇÃO (TÍPICO)
SEM ESCALA


12 DETALHE DE FIXAÇÃO (TÍPICO)
SEM ESCALA

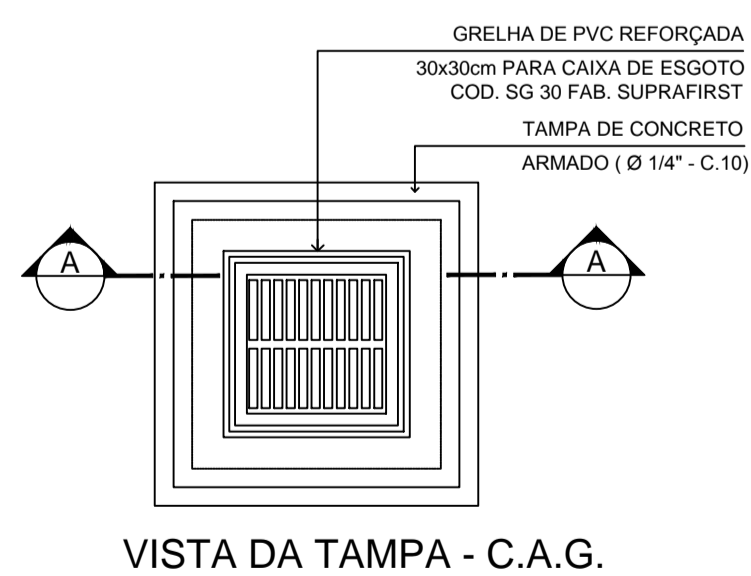


VISTA DA TAMP - C.A.G.

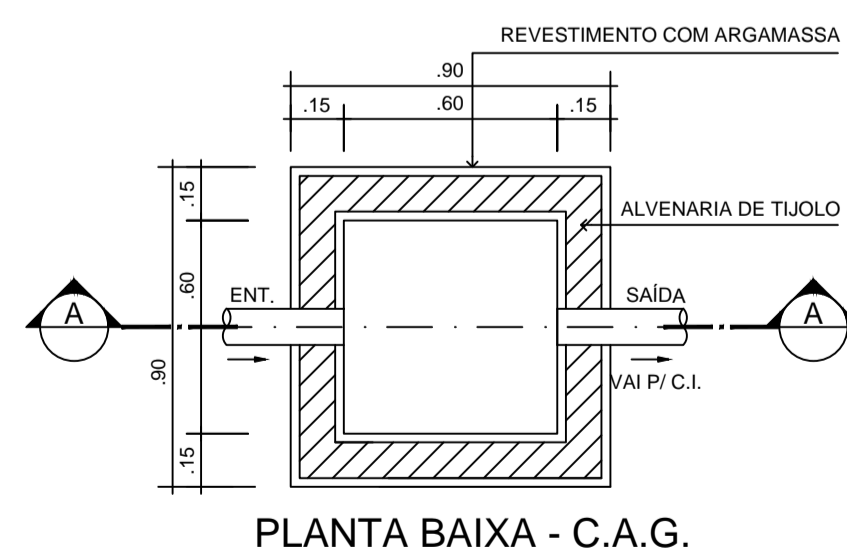

PLANTA BAIXA - C.A.G.

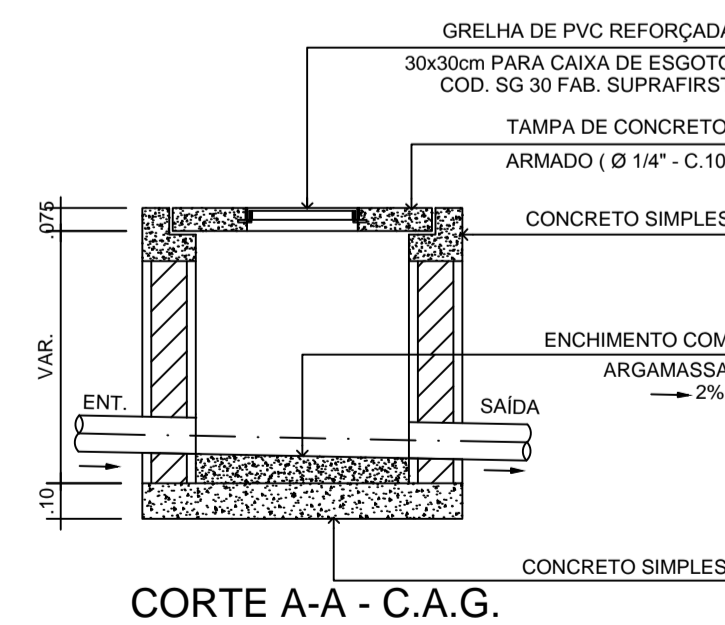

CORTE A-A - C.A.G.

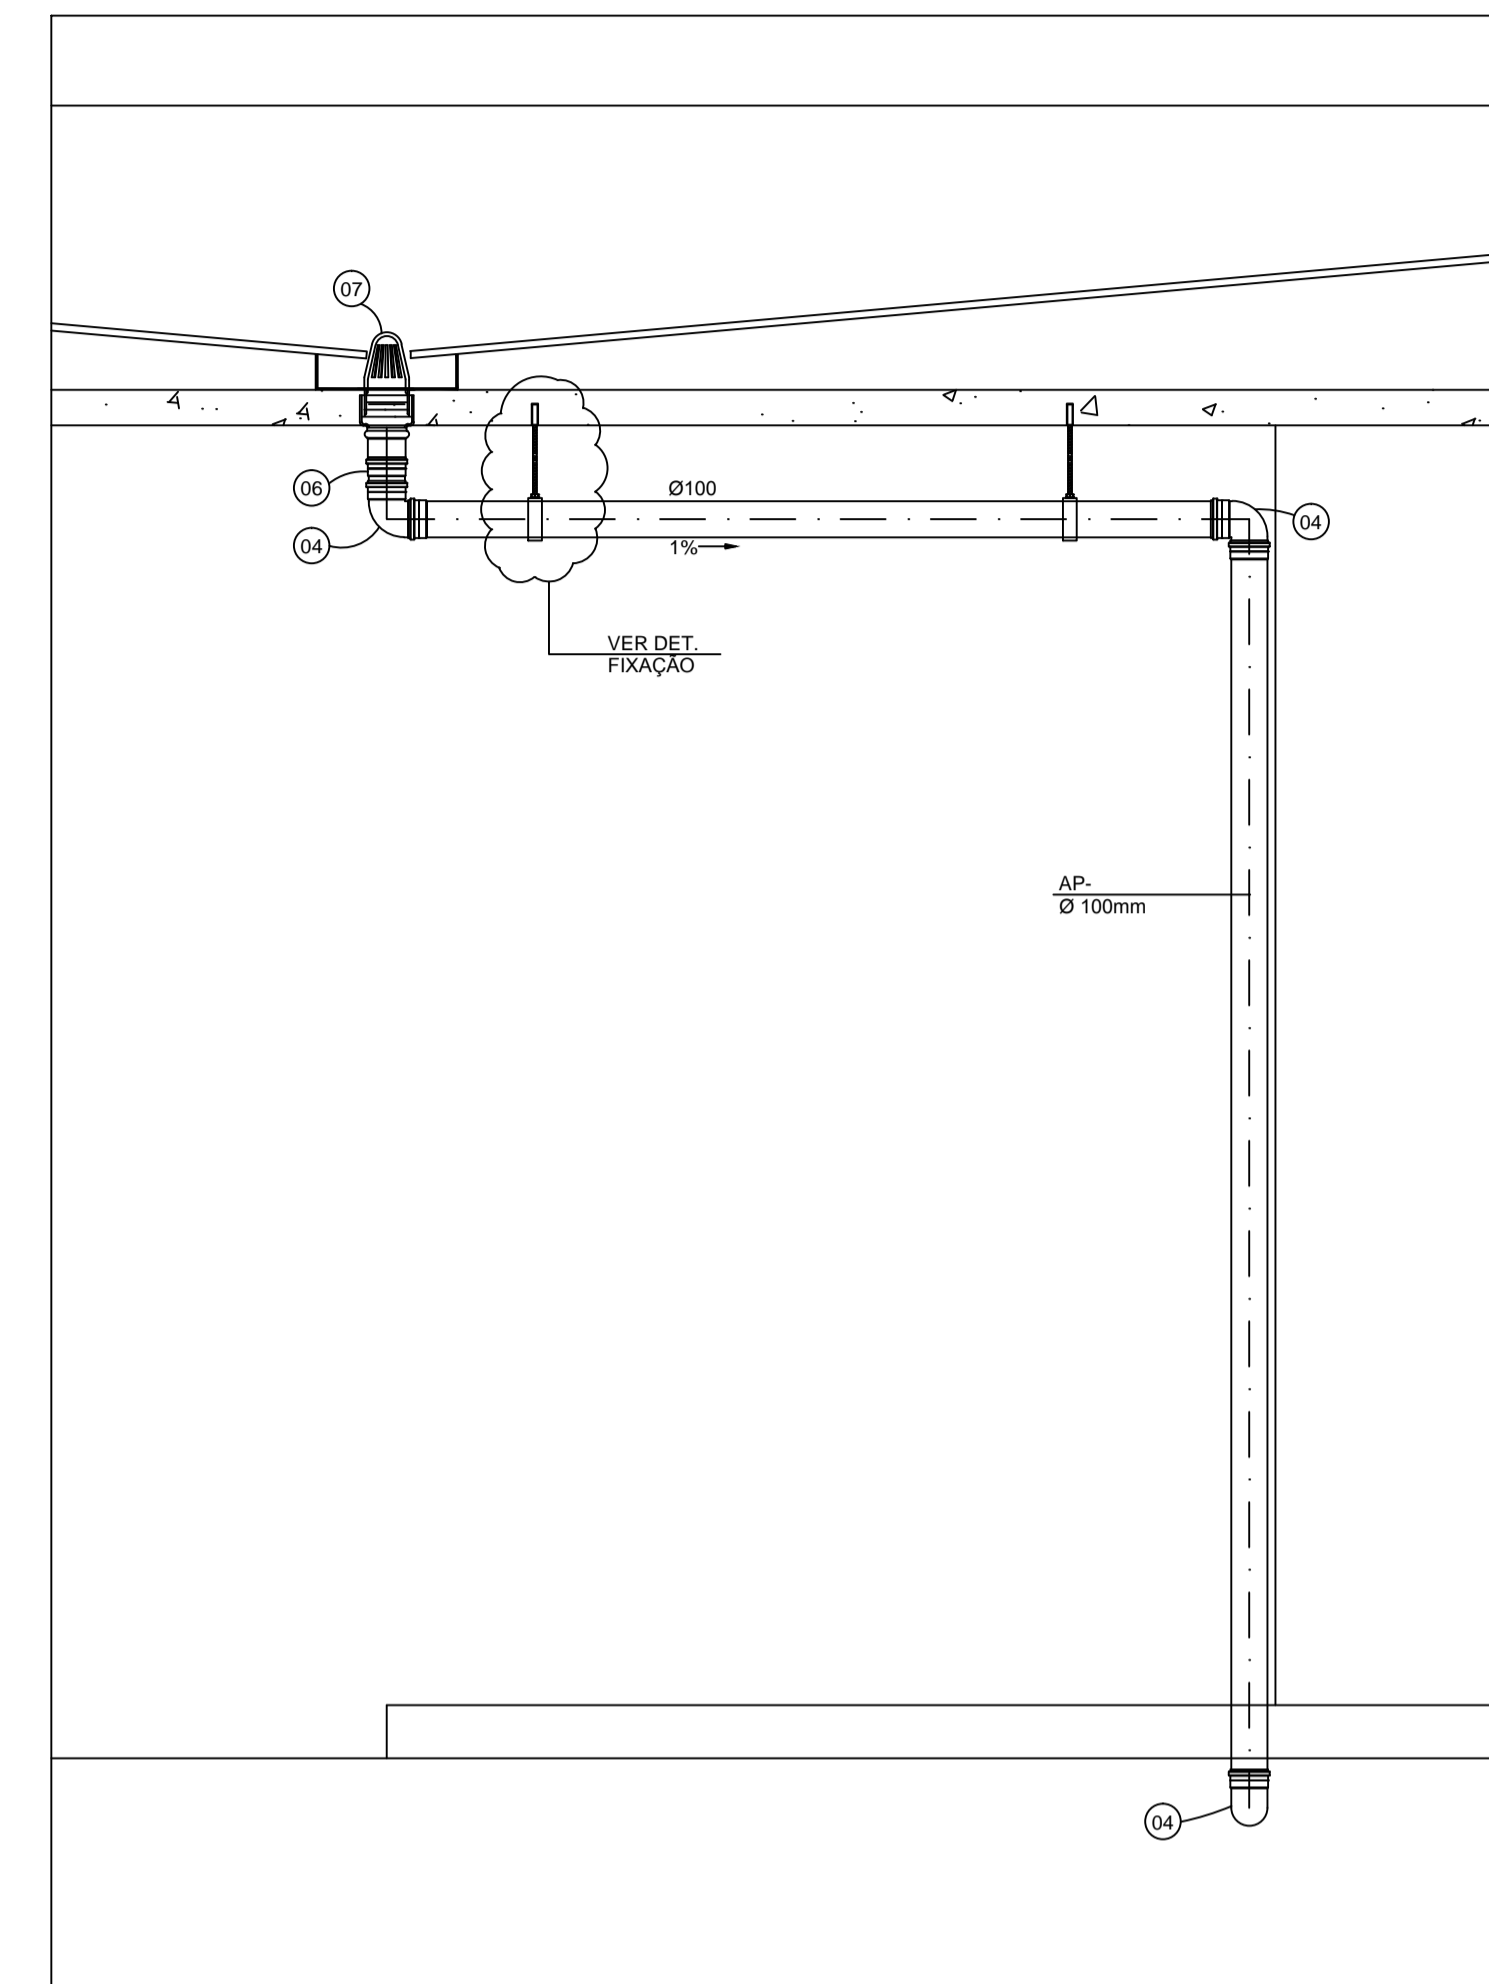

13 DETALHE DE AP GUARITA
ESCALA 1 : 20

2	AGOSTO 2016	Luiz Gabriel Martins	
1	JULHO 2013	Euclides Scarafici	
0	MAIO 2013	Fernando Severino da Silva	Concepção Inicial
REVISÃO Nº	DATA	NOME	DESCRIÇÃO
AUTORES DO PROJETO E ART:		AUTORES DO PROJETO E ART:	
PROPRIETÁRIO/PROCURADOR:		RESPONSÁVEL PELA EXECUÇÃO E ART:	
CARTÓRIO: FASE III		MATRÍCULA ESCRITURA Nº: (4 CAMP1)	
REVISÃO DO DESENHO: Luiz Gabriel Martins		DATA: 28/08/2016	
NOME ARQUIVO: 2016-09-D01-IFAM-CEIR-REVISÃOPLUVIAL (Pr01aPr09)			
BRASIL		AMAZONAS	
REITOR AMAZONAS: ANTONIO VENÂNCIO CASTELO BRANCO			
TÍTULO: REMANESCENTE DE OBRA DO CAMPUS EIRUNEPÉ			
ASSUNTO: TERREO/COBERTURA(GUARITA),DET.A.P./CAIXAS		ESCALA: INDICADA	
REITORIA/CAMPUS: EIRUNEPÉ		ENDEREÇO: AV. PREFEITO JOÃO CAVALCANTE	
BAIRRO: NOSSA SRª DE FÁTIMA		CIDADE: EIRUNEPÉ	
CEP: 69.880-000		UF: AM	
TELEFONE: (097) 3481-1217		HOME PAGE: www.ifam.edu.br	

FASE III
ÁGUAS PLUVIAIS
5/9