INSTITUTO FEDERAL
Amazonas

# PLANO DE GARANTIA DE ACESSIBILIDADE DO IFAM

## Promovendo a Educação Inclusiva

Pró-Reitoria de Ensino - PROEN

- 2024 -

**Luiz Inácio Lula da Silva**
Presidente da República

**Camilo Sobreira de Santana**
Ministro de Estado da Educação

**Jaime Cavalcante Alves**
Reitor do IFAM

**Rosangela Santos da Silva**
Pró-Reitora de Ensino

**Paulo Henrique Rocha Aride**
Pró-Reitor de Pesquisa, Pós-Graduação e Inovação

**Maria Francisca Morais de Lima**
Pró-Reitora de Extensão

**Fábio Teixeira Lima**
Pró-Reitor de Administração

**Leandro Amorim Damasceno**
Pró-Reitor de Gestão de Pessoas

**Carlos Tiago Garantizado**
Diretor de Planejamento e Desenvolvimento Institucional

## EQUIPE COLABORADORA

CAPNE
Coordenação de Atendimento às Pessoas com Necessidades Educacionais Específicas

**Andreia Cristina Siqueira**
Coordenadora de Atendimento às Pessoas com Necessidades Específicas

**Samara Santos dos Santos**
Diretoria de Avaliação Permanência e êxito

**Simara Moraes Vasconcelos**
Coordenadora da Procuradoria Educacional Institucional

**Peterson Medeiros Colares**
Chefe do Departamento de Assuntos Estudantis

**Franciane Santos de Souza**
Colaboradora DAES

**Eduardo Taneda da Silva**
Colaborador DAPEX

# SUMÁRIO

**APRESENTAÇÃO** ..... 4

**1 MISSÕES E VALORES DA INSTITUIÇÃO** ..... 5

**2 NORMATIVOS RELACIONADOS À ACESSIBILIDADE E INCLUSÃO** ..... 5

**3 O ATENDIMENTO AOS DISCENTES COM DEFICIÊNCIA NO IFAM** ..... 7

**4 ESTRUTURA DE ATENDIMENTO AOS DISCENTES PCDs DO IFAM** ..... 9

4.1 ORGANOGRAMA ..... 11

**5 RECURSOS E PROFISSIONAIS QUALIFICADOS** ..... 11

**6 AÇÕES INCLUSIVAS** ..... 13

**7 PUBLICAÇÕES/TECNOLOGIAS ASSISTIVAS** ..... 14

**8 PERSPECTIVAS FUTURAS** ..... 16

**REFERÊNCIAS** ..... 17

**ANEXOS** (RELATÓRIO DAS CONDIÇÕES DE ACESSIBILIDADE DO IFAM 2024) ..... 18

# APRESENTAÇÃO

O Instituto Federal de Educação, Ciência e Tecnologia do Amazonas – IFAM, no cumprimento da missão institucional de oferecer e implementar processos educativos, públicos e gratuitos, pesquisa e extensão, institui o presente Plano de Garantia de Acessibilidade.

A acessibilidade na instituição conta no Plano de Desenvolvimento Institucional (PDI), como uma de suas missões, em seu Projeto Político Pedagógico (PPPI) é uma Política para Inclusão e Diversidade.

A instituição tem como dever a Política de Inclusão e Diversidade, implementando espaço e recursos necessários, promovendo continuamente ações para mudanças culturais e atitudinais.

## 1 MISSÕES E VALORES DA INSTITUIÇÃO

O Instituto Federal do Amazonas tem como missão promover com excelência a Educação, Ciência e Tecnologia para o desenvolvimento sustentável da Amazônia.

Visão de Consolidar o IFAM como referência nacional em Educação, Ciência e Tecnologia.

Valores:

- Acessibilidade e inclusão social;
- Valorização das pessoas;
- Cidadania e justiça social;
- Ética e transparência;
- Excelência na gestão educacional;
- Gestão democrática participativa;
- Inovação e empreendedorismo;
- Respeito à diversidade;
- Responsabilidade socioambiental;
- Solidariedade.

## 2 NORMATIVOS RELACIONADOS À ACESSIBILIDADE E INCLUSÃO

A visão de educação inclusiva fundamentada numa educação de qualidade para todos, com ênfase no reconhecimento e na valorização das diferenças, requer da escola reflexão sobre as práticas educativas e políticas de atendimento ao estudante, visando desenvolver ações que melhorem as condições de aprendizagem e, por conseguinte, contribuam com a inclusão de todos(as) no processo educativo, seguindo os termos das legislações vigentes tais como:

- A Constituição Federal/1988 (Art. 205, art. 206 e 208) - Reconhece a educação como um direito de todos e dever do Estado e da família, visando ao pleno desenvolvimento da pessoa, seu preparo para o exercício da cidadania e sua qualificação para o trabalho.

- Lei de Diretrizes e Bases da Educação Nacional (LDB) - Lei no 9.394/1996: Garante igualdade de acesso e permanência no ensino para todos os alunos, incluindo aqueles com deficiência.

- Lei n°. 10.048 de 08 de novembro de 2000, na Lei n°. 10.098 de 19 de dezembro de 2000, no Decreto n°. 5.296 de 02 dezembro de 2004, na ABNT NBR 9050/2015 e na ABNT NBR 16537/2016, que estabelecem normas gerais e critérios básicos para a promoção da acessibilidade das pessoas com deficiência ou com mobilidade reduzida, mediante a supressão de barreiras e de obstáculos nas vias, espaços e serviços públicos, no mobiliário urbano, na construção e reforma de edifícios e nos meios de transporte e de comunicação, com prazos determinados para seu cumprimento e implementação;

- Política Nacional de Educação Especial na Perspectiva da Educação Inclusiva - 2008: Orienta a integração de alunos com deficiência ao ambiente escolar regular, com as adaptações necessárias.

- Política Nacional de Educação Especial na Perspectiva da Educação Inclusiva de janeiro de 2008, que prevê a inclusão da Educação Infantil ao Ensino Superior.

- Lei nº. 10.436, de 24 de abril de 2002 e o Decreto nº 5.626, de 22 de dezembro de 2005, que reconhece como meio legal de comunicação e expressão a Língua Brasileira de Sinais - Libras e outros recursos de expressão a ela associados;

- Lei Brasileira de Inclusão da Pessoa com Deficiência - Lei no 13.146/2015: Assegura direitos e garantias aos alunos com deficiência, promovendo inclusão educacional e respeito à dignidade.

- Lei nº. 13.409, de 28 de dezembro de 2016, que altera a Lei n°. 12.711, de 29 de agosto de 2012, para dispor sobre a reserva de vagas para pessoas com

deficiência nos cursos técnicos de nível médio e superior das instituições federais de ensino.

- Resolução N° 31 - CONSUP/IFAM (2018): Estabelece o Regulamento do Procedimento para Atendimento de Alunos com Deficiência, detalhando processos para um atendimento adequado.
- Resolução No 052/CONSUP/IFAM (2022): Aprova o Regulamento das Políticas de Ações Afirmativas, promovendo equidade e inclusão.
- Resolução No 017/CONSUP/IFAM (2024): Reformula o Regimento Interno da Coordenação de Atendimento às Pessoas com Necessidades Educacionais Específicas (CAPNE).

## 3 O ATENDIMENTO AOS DISCENTES COM DEFICIÊNCIA NO IFAM

O acesso aos IFs pelas pessoas com deficiência aumentou após o acréscimo na Lei n o 12.711, de 29 de agosto de 2012 (conhecida como lei de cotas), que trata da reserva de vagas para pretos, pardos e indígenas, que passou a considerar a reserva de 5% das vagas para pessoas com deficiência nos cursos técnicos de nível médio e superior das instituições federais de ensino a partir da alteração dada pela Lei nº 13.409, de 28 de dezembro de 2016.

**Gráfico 1** - Quantidade por *campus*

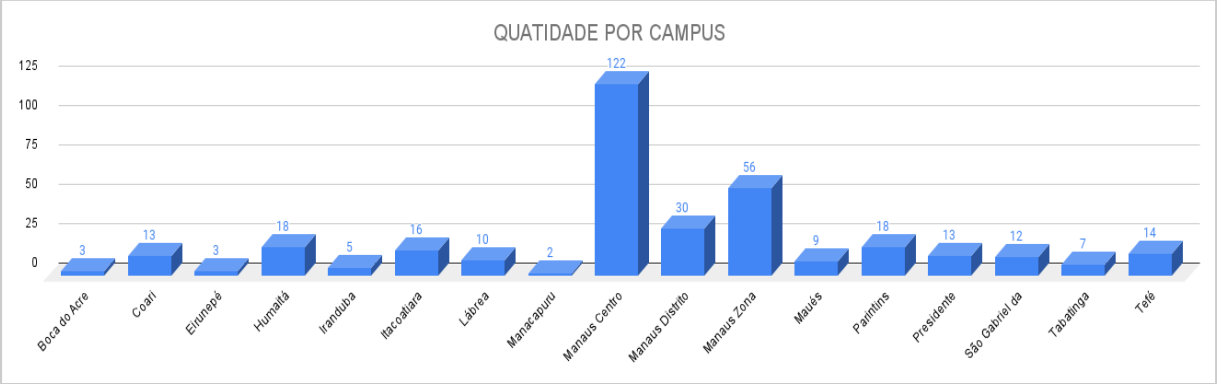


**Fontes:** CAPNE-IFAM, 2024.

**Gráfico 2** - Quadro de tipos de necessidades específicas

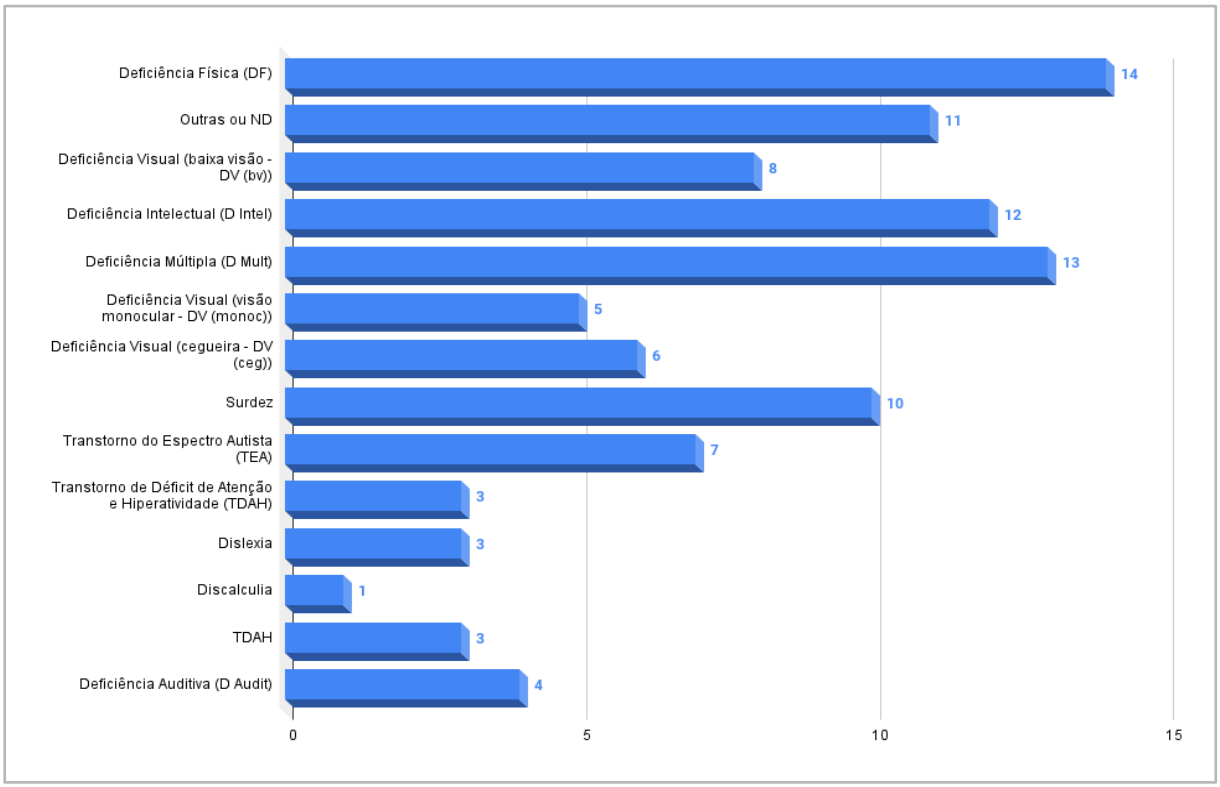


**Fontes:** CAPNE-IFAM, 2024.

**Gráfico 3** - Tipo de Oferta

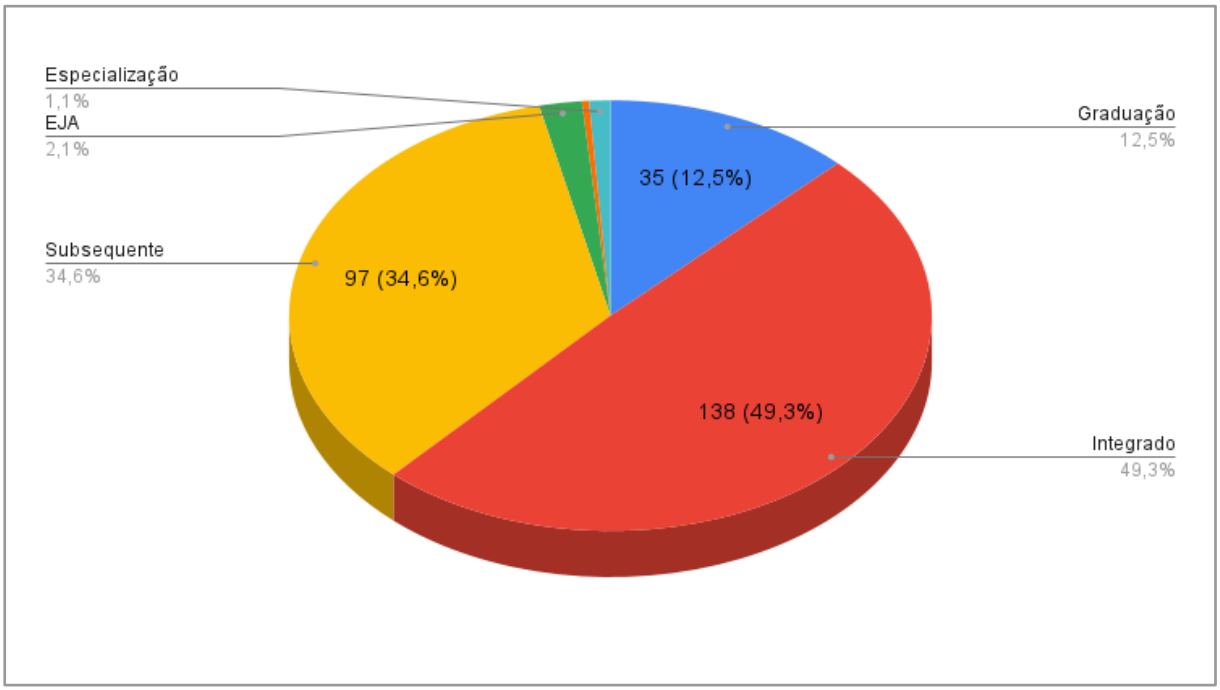


**Fontes:** CAPNE-IFAM, 2024.

**Gráfico 4** – Sexo

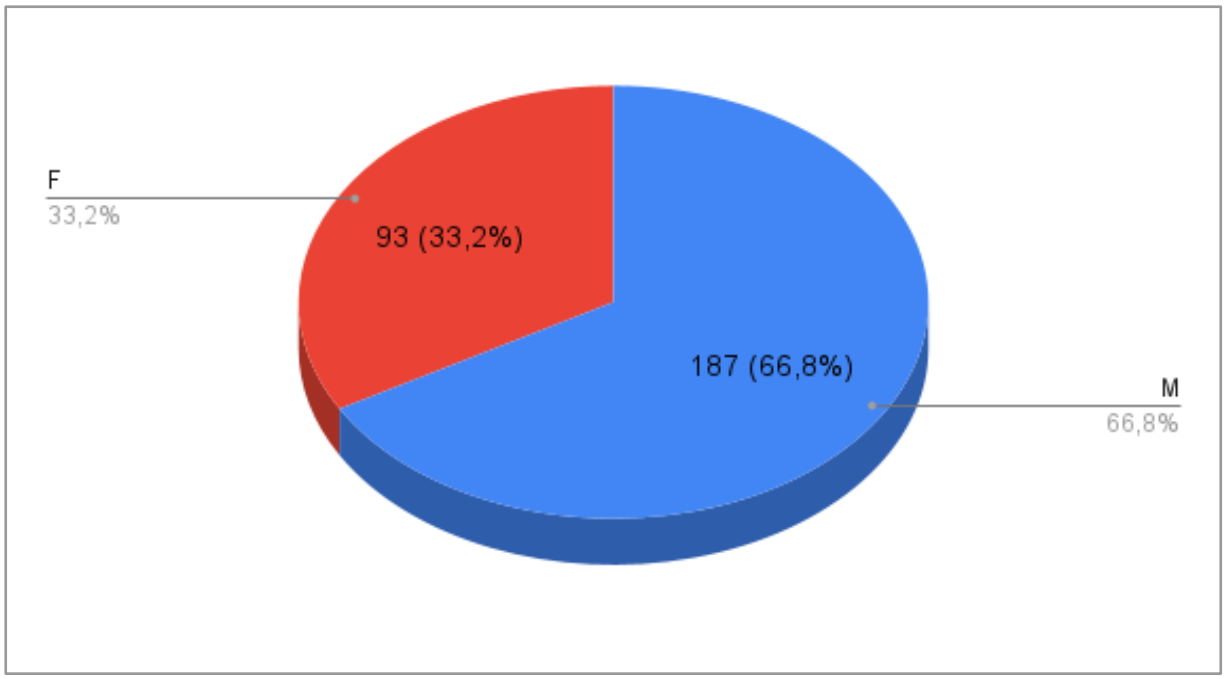


**Fontes:** CAPNE-IFAM, 2024.

## 4 ESTRUTURA DE ATENDIMENTO AOS DISCENTES PCDs DO IFAM

A Coordenação de Atendimento às Pessoas com Necessidades Educacionais Específicas (CAPNE) é responsável por oferecer suporte às necessidades educacionais dos alunos, favorecendo seu acesso ao conhecimento e desenvolvendo competências e habilidades próprias.

As Necessidades Educacionais Específicas são condições/situações temporárias ou permanentes que dificultam a aprendizagem de determinado aluno.

Os dezessete *campi* do IFAM contam com o apoio das coordenações da CAPNE que tem como base as orientações que está na RESOLUÇÃO Nº 017/CONSUP/IFAM, DE 28 DE FEVEREIRO DE 2024, Regimento Interno da Coordenação de Atendimento às Pessoas com Necessidades Educacionais Específicas - CAPNE - no âmbito do Instituto Federal de Educação, Ciência e Tecnologia do Amazonas. Este importante regimento tem fortalecido o trabalho e as ações desenvolvidas pelos coordenadores e equipe de cada *campus*.

A CAPNE, como Coordenação de ação sistêmica do IFAM, é o setor que articula processos e pessoas para a implantação/implementação das ações do Programa Educação, Tecnologia e Profissionalização para Pessoas com Necessidades Educacionais Especiais – TEC NEP, bem como das ações em educação especial, na perspectiva da educação inclusiva, envolvendo as áreas do ensino, pesquisa e extensão, tendo como objetivo principal a criação da cultura de promoção, de capacitação, de educação para a inclusão, convivência e aceitação da pessoa com deficiência para permanência na instituição e autonomia na sociedade.

Essas ações visam à inserção das pessoas em cursos presenciais e a distância de formação inicial e continuada, técnicos, tecnológicos, licenciaturas, bacharelados e pós-graduação no IFAM.

Para fins de desenvolvimento das ações da CAPNE, são consideradas pessoas com necessidades educacionais específicas:

I. “pessoa com deficiência”: aquela que tem impedimento de longo prazo de natureza física, intelectual, múltipla ou sensorial (pessoa cega, pessoa com baixa visão, pessoa surda, pessoa com deficiência auditiva, pessoa com surdocegueira), o qual, em interação com uma ou mais barreiras, pode obstruir sua participação plena e efetiva na sociedade em igualdade de condições com as demais pessoas;

II. pessoa com transtorno do espectro autista (TEA)”: desenvolvimento com déficit em habilidades sociocomunicativas e comportamentais, interesses repetitivos ou estereotipados;

III. “pessoa com altas habilidades/superdotação”: aquela que demonstra potencial elevado em qualquer uma das seguintes áreas, isoladas ou combinadas: intelectual, acadêmica, liderança, psicomotricidade e artes. Também apresenta elevada criatividade, grande envolvimento na aprendizagem e realização de tarefas em áreas de seu interesse;

IV. “pessoa com mobilidade reduzida”: aquela que tenha, por qualquer motivo, dificuldade de movimentação, permanente ou temporária, gerando redução efetiva da mobilidade, da flexibilidade, da coordenação motora ou da percepção;

V. transtornos funcionais específicos, como: dislexia, disortografia, disgrafia, discalculia, transtorno de atenção, hiperatividade entre outros.

Dessa forma, a CAPNE Sistêmica é um órgão de direção, planejamento, assessoramento e de monitoramento das ações de inclusão nos *campi*, em prol, especificamente, do atendimento às pessoas com deficiência em suas necessidades educacionais especiais, e encontra-se vinculada à Pró-Reitoria de Ensino – PROEN.

Por outro lado, a CAPNE dos *campi*, enquanto coordenação, planeja, promove e potencializa a cultura de educação para a convivência da aceitação, da diversidade e da eliminação das barreiras arquitetônicas, atitudinais, comunicacionais, instrumentais, metodológicas, programáticas e curriculares em prol do atendimento às pessoas com deficiência e/ou necessidades educacionais específicas da aprendizagem e encontra-se vinculada à Direção Geral do *campus*.

## 4.1 ORGANOGRAMA

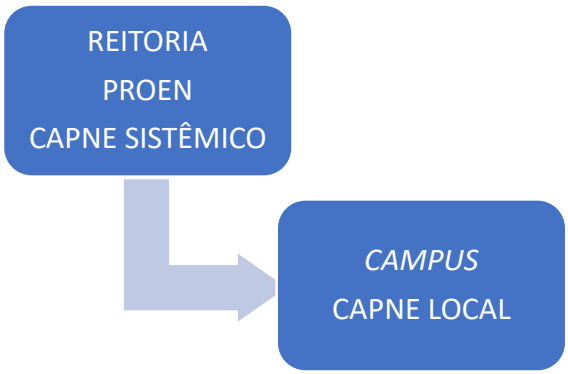


## 5 RECURSOS E PROFISSIONAIS QUALIFICADOS

O Instituto Federal do Amazonas (IFAM) recebeu e investiu, em 2023, um total de R$ 1.518.759,99 para o atendimento a estudantes com deficiência (PCD), por meio de um Plano Orçamentário específico na Ação 2994 - Assistência Estudantil. Para o ano de 2024, está estimado um montante de R$2.830.290,56 para apoiar a promoção do atendimento a PCDs no IFAM.

As projeções indicam a necessidade de ampliar tanto os investimentos quanto o número de profissionais para atender à demanda crescente, especialmente com os novos ingressantes dos processos seletivos de 2024.1 e 2024.2, além dos estudantes identificados como PCD que ainda não possuem a comprovação por meio de laudo. Atualmente, os dezessete (17) *campi* do Instituto Federal do Amazonas (IFAM) vêm atuando com quarenta e quatro (44) profissionais específicos contratados em regime de prestação de serviços nas seguintes áreas: Cuidador em Educação Especial, Intérprete de Libras, Professor Pedagogo de Atendimento Educacional Especializado (AEE), Psicopedagogo e Transcritor Ledor de Braille.

Esses profissionais são responsáveis pelo atendimento a 351 estudantes com deficiência (PCD) assistidos pelas Coordenações de Atendimento às Pessoas com Necessidades Especiais (CAPNE) dos *campi*. Essas iniciativas visam garantir um apoio pedagógico individualizado e adaptações curriculares que atendam às necessidades específicas dos alunos PCD, promovendo assim um ambiente educacional inclusivo e eficaz.

Por meio da Pró-Reitoria de Gestão de Pessoas (PROGESP), em colaboração com os *campi*, está sendo realizada uma análise, para o próximo concurso público da instituição, visando a inclusão de vagas para docentes na área de Atendimento Educacional Especializado (AEE).

Esses profissionais terão por objetivo assessorar e organizar atividades de apoio ao processo de inclusão do estudante, a formação continuada e demais ações institucionais no âmbito do Núcleo de Atendimento às Pessoas com Necessidades Específicas - CAPNE, visando ingresso, permanência e êxito. Assim, eles ajudarão a construir, juntamente com os demais profissionais da educação, as possibilidades de promoção ao estudante através da Flexibilização Curricular.

Além disso, encontra-se em andamento desde 2023 o processo de aquisição de materiais de apoio e tecnologia assistiva para melhorar os espaços de acolhimento nos *campi* (sala de recursos multifuncionais). Esses materiais visam atender às demandas de acordo com a realidade apresentada de cada *campus*, como auxílios de mobilidade para pessoas cegas ou baixa visão, pessoas surdas, transtornos do espectro autista (TEA) e outras deficiências que necessitam de materiais adaptados para o aprendizado.

## 6 AÇÕES INCLUSIVAS

I. O Instituto Federal do Amazonas através da CAPNE sistêmica realiza juntamente com os coordenadores locais semestralmente o banco de dados dos alunos com deficiência e quais são atendidas;

II. Realiza Capacitação para servidores de acordo com as demandas apresentadas pelos *campi*;

III. Oferta curso de libras;

IV. Palestras sobre o PEI (Plano Educacional Individualizado);

V. Palestras e oficinas mostrando os desafios dos deficientes visuais no âmbito escolar;

VI. palestras sobre Inclusão de pessoas com deficiência na Rede Federal de Educação;

VII. Curso de capacitação para os coordenadores da CAPNE de 180 horas. Com oportunidade de participação por meio de aulas teóricas e práticas, ministrada por profissionais qualificados, compartilhando suas experiências no atendimento educacional especializado;

VIII. Processo para compras de materiais de aquisição de tecnologia assistivas;

IX. Contratações de profissionais capacitados através de empresas terceirizadas;

X. Reuniões periódicas com os coordenadores locais;

XI. Reuniões com os coordenadores de cursos quando necessário, para tratar de assuntos relacionados à inclusão e/ou acessibilidade;

XII. Boletim informativo aos coordenadores de curso sobre o ingresso de estudantes com deficiência ou que estejam em acompanhamento;

XIII. Projeto Maloca Acessível, desenvolvido pelo Prof. Dr. Dalmir Pacheco, projeto voltado às adaptações de recursos de acessibilidade comunicacional como libras, audiodescrição e legendas ocultas em materiais didáticos e paradidáticos.

## 7 PUBLICAÇÕES/TECNOLOGIAS ASSISTIVAS

O Espaço Curupira foi criado com o objetivo de divulgar, incentivar e promover ações voltadas para a acessibilidade e a inclusão social das pessoas com deficiência. Através do canal do YouTube, é possível o acesso a materiais de forma virtual: livros, podcasts, videoaulas e mais. Todos contam com recursos de acessibilidade, como a Língua Brasileira de Sinais (LIBRAS), Audiodescrição (AD) e as Legendas Ocultas (CC).

Detalhes do canal:

**Figura 1 –** QR Code link do canal no YouTube

**Fontes**: elaborado pelo autor, 2024.

**Figura 2** – Print canal no YouTube, Espaço Curupira

**Fontes**: elaborado pelo autor, 2024.

**Figura 3** – QR Code do perfil no Instagram

**Fontes**: elaborado pelo autor, 2024.

**Figura 4** – Página do perfil no Instagram

**Fontes**: elaborado pelo autor, 2024.

A página da CAPNE foi desenvolvida com o intuito de publicar e divulgar as ações realizadas pela equipe sistêmica, coordenadores e colaboradores locais, deixando as informações pertinentes disponíveis para a comunidade. Acessando o QR Code a seguir, será possível observar algumas das ações já realizadas.

**Figura 5** - QR Code Link página da CAPNE

**Fontes**: elaborado pelo autor, 2024.

**Figura 6**-Página da CAPNE

**Fontes**: CAPNE-IFAM, 2024.

## 8 PERSPECTIVAS FUTURAS

O acesso e a permanência dos discentes com deficiência no Instituto Federal de Educação, Ciência e Tecnologia do Amazonas, tem sido um desafio em todas as modalidades de ensino, portanto, a instituição pretende monitorar as políticas públicas inclusivas aos deficientes, proporcionando independência e conforto, ao romperem com as barreiras atitudinais e arquitetônicas. Algumas ações são necessárias:

- Monitorar o funcionamento dos atendimentos e da política de inclusão;
- Fortalecimento das ações voltadas para Permanência e êxito.

## REFERÊNCIAS

**BRASIL.** Constituição Federal Brasileira. 1988. BRASIL.

Lei nº 10.436, de 24 de abril de 2002. Dispõe sobre a Língua Brasileira de Sinais – Libras e dá outras providências. Diário Oficial da União, Brasília, 2002.

**BRASIL**. Política Nacional de Educação Especial na perspectiva da Educação Inclusiva. Brasília, 2008.

**BRASIL**. Lei 13.146/2015 (LEI ORDINÁRIA). 06 de julho de 2015. Institui a Lei Brasileira de Inclusão da Pessoa com Deficiência (Estatuto da Pessoa com Deficiência).

**BRASIL**, W. Cartilha de acessibilidade na web. 2016.

# ANEXOS

# RELATÓRIO DAS CONDIÇÕES DE ACESSIBILIDADE DO IFAM

**DA: DIRETORIA DE INFRAESTRUTURA – DINFRA;**

**A(O): PRÓ-REITORIA DE ADMINISTRAÇÃO – PROAD;**

**ASS.: RESPOSTA AO OFÍCIO nº 19/2024/14º OFÍCIO/PR/AM DE 19/01/2024.**

Em respostao ao Ofício nº 19/2024/14º OFÍCIO/PR/AM de 19 de janeiro de 2024, no qual o MPF solicita informações das condições de Acessibilidade do Instituto Federal do Amazonas temos as seguintes considerações:

*a) Dados sobre a atual situação das unidades do IFAM no Amazonas no que diz respeito as condições de acessibilidade de toda a sua infraestrutura, mapeando e indicando a existência de barreiras arquitetônicas e tecnológicas, com fotos e documentos que comprovem as conformidades e desconformidades nos prédios da autarquia:*

## 1. Campus Manaus Centro

O Campus Manaus Centro ao longo dos anos vem realizando adaptações visando a garantia de acessibilidade/mobilidade à comunidade acadêmica tais como: rampas de acesso, substituindo os degraus das salas; troca de portas para aumentar a largura das mesmas permitindo passagem para o cadeirante; Identificação de vagas de estacionamento para Portadores de Necessidades Especiais;

Importa ressaltar que se trata de um prédio centenário e ainda há muito o que ampliar e facilitar a mobilidade da comunidade acadêmica, diminuindo distâncias por exemplo. Conforme realizamos reformas e manutenções no Campus Manaus Centro, essas adaptações vão sendo ampliadas, seja em espaços comuns, salas de aula, laboratórios, entre outros. Segue imagens que comprovam as medidas de acessibilidade empregadas neste campus.

Figura 1 - Entrada principal do campus pela Av. sete de setembro.

Figura 2 - Entrada lateral pela Rua Duque de Caxias.

Figura 3 - Rampa de ligação entre o bloco de salas de aula e o 1º pavimento do CDI.

Figura 4 - Elevador localizado no CDI (Centro de Documentação e Informação).

Figura 5 - Acesso aos laboratórios de Mecânica

Figura 6 - Rampa no Bloco Administrativo - Pavimento Térreo

Figura 7 - Rampa de acesso ao Centro de Idiomas.

Figura 8 - Rampa de acesso ao Centro de Artes.

Figura 9 - Rampa de acesso aos Laboratórios de Física.

Figura 10 - Rampa de acesso ao Bloco administrativo – 1º Pavimento.

Figura 11 - Rampa de acesso do CDI para o Bloco administrativo – Térreo.

Figura 12 - Rampa de acesso do Bloco administrativo – Do Térreo para o CDI

## 2. Campus Manaus Distrito Industrial

Da mesma forma que o Campus Centro, o Campus Distrito Industrial já adotou medidas para garantir a acessibilidade às suas edificações, como rampas de acesso, adequações de banheiros e destinação de vagas exclusivas. Como parte da melhoria contínuas das condições de acessibilidade serão instalados pisos podotátil, placas de identificação tátil (braile) e pictogramas junto à entrada dos ambientes do campus.

Figura 13 – Vaga de estacionamento exclusivas e rampas de acesso na entrada.

Figura 14 – Acessibilidade aos banheiros (substituição das portas).

Figura 15 – Acessibilidade aos banheiros (substituição das portas).

## 3. Campus Manaus Zona Leste

O Campus Zona Leste já elaborou um projeto de Acessibilidade do campus e contratou os serviços de adequações. Atualmente o campus vem executando os serviços necessários para garantir a acessiblidade a todos os ambientes. Segue imagens das intervenções já realizadas para acessibilidade do Campus.

Figura 16 – Piso Podotátil instalado em áreas internas do campus.

Figura 17 – Construção de Rampas de acesso às edificações.

Figura 18 – Rampas de acesso às calçadas.

## 4. Campus Itacoatiara

O Campus Itacoatiara atualmente garante acessibilidade em quase sua totalidade, foram construídas rampas de acesso, instalado piso tátil interno e externo, possui plataforma de elevação. Estão pendentes a instalação de placas de identificação de ambientes, pictogramas e placas de identificação tátil (braile) no campus. Os serviços pendentes estão sendo levantados e orçados para contratação.

Figura 19 - Piso podotátil instalado em áreas externas e internas do campus.

Figura 20 – Rampas de acesso vagas de estacionamento reservadas.

**5. Campus Tabatinga**

O Campus Tabatinga contratou o serviço de adequação para garantir a acessibilidade do campus, no entanto a empresa contratada abandonou os serviços antes da conclusão, estando pendentes de instalação itens como: placas de identificação de ambientes, placa tátil em braile, e placas tipo pictograma, representando 25% da obra pendente. Os serviços restantes estão sendo levantados e orçados para contratação.

**6. Campus Presidente Figueiredo**

Este campus está em fase de contratação dos serviços para adequação da acessibilidade de todos os ambientes. O processo de contratação foi finalizado aguardando a disponibilidade orçamentária para sua execução. Segue projeto de acessibilidade do campus e contrato assinado para execução dos serviços.

**7. Campus Coari**

Este campus também está em fase de contratação dos serviços para adequação da acessibilidade de todos os ambientes. O processo de contratação foi finalizado aguardando a disponibilidade orçamentária.

**8. Campus Tefé**

O projeto de acessibilidade está sendo executado juntamente com a Construção do Campus em Andamento nesta data (conforme o projeto em anexo).

**9. Campus Eirunepé**

O projeto de acessibilidade está sendo executado juntamente com a Construção do Campus em Andamento nesta data (conforme o projeto em anexo).

**10. Demais Campus**

Em relação aos campi (Lábrea, Maués, Parintins, São Gabriel e Humaitá), vem adotando medidas para garantir o acesso às suas edificações de forma pontual.

Contudo, para atender de forma sistêmica o instituto e cumprir todos os requisitos de acessibilidade às suas edificações, a Reitoria está em processo de **Contratação de serviços de instalação e fornecimento de sistema de sinalização e acessibilidade padronizado para o Instituto Federal de Educação, Ciência e Tecnologia do**

**Amazonas (Processo 23443.005387/2023-81).** Através dessa contratação será possível cumprir e atender, a partir da demanda e necessidades de cada unidade, os requisitos de acessibilidade em todos os Campi.

Em relação aos demais questionamento temos as seguintes observações:

*c.1) dificuldades enfrentadas até o momento para que sejam realizadas as adaptações necessárias na infraestrutura de suas unidades, em conformidade com a legislação:*

Observou-se as seguintes dificuldades na implementação da acessibilidade de forma total nas unidades deste instituto: O institituto possui edificações antigas o que dificulta realização de melhorias, também há pouca mão-de-obra capacitada no quadro da instituição para realização de projetos específicos de acessibilidade, bem como fiscalizar a execução de tais serviços “in loco”. Outra limitação está associada às questões orçamentárias, que de certo modo contribuem para o atraso na adequação total das edificações do IFAM.

*c.2) como e em que grau as desconformidades estruturais e as barreiras arquitetônicas têm afetado os direitos das pessoas com deficiências (alunos, servidores, atendimento ao público, atendimento a idosos, etc);*

Até o momento não se tem conhecimento ou registro de que a infraestrutura tenha sido fator impeditivo para garantir acessibilidade à pessoas com deficiências às edificações e ambientes internos dos campi. Dificuldades ou impedimentos específicos quando identificados, foram pontualmente solucionados, tais como, construção de rampas de acesso, substituição de portas mais largas para acesso de cadeirantes aos ambiente, dentre outro, ja foram realizadas.

*c.3) quais atos foram realizados pelas gestões passadas e pela gestão atual e quais avanços foram alcançados por elas para superar as referidas dificuldades;*

A gestão passada iniciou o processo de melhorias de acessiblidade nos campi onde não haviam condições de acesso à pessoas com necessidades especiais. Foram realizados projetos de acessibilidade e licitadas obras para melhorias nos seguintes campus:

**- Campus Itacoatiara:**

*Adaptação da acessibilidade do Campus Itacoatiara;*

*Processo: 23443.011919/2020-77*.

**- Campus Tabatinga:**

*Projeto de acessibilidade do Campus Tabatinga;*

*Processo: 23443.013794/2019-86.*

A gestão atual, dando prosseguimento às ações de acessibilidade nos Campi, iniciou a contratação dos serviços de adequação para os seguintes campus, os quais serão realizados no decorrer do ano de 2024, são eles:

**- Campus Presidente Figueiredo:**

*Reforma e Serviços de Engenharia para acessibilidade do Campus Pres. Figueiredo;*

*Processo: 23443.010683/2023-02.*

**- Campus Coari:**

*Serviço de engenharia para implantação de acessibilidade no IFAM Coari.*

*Processo: 23389.001159/2023-34.*

*c.4) quais são as situações mais críticas e como a autarquia buscará solucionar essas desconformidades;*

As situações mais críticas estão relacionadas aos campus antigos, como São Gabriel da Cachoeira, Humaitá, Campus Distrito Industrial, Campus Manaus Centro e outros, que envolvem maior alocação de recursos financeiros para solução. Tais despesas deverão ser incluídas dentro do orçamento próprio da instituição ou atendidas com recursos que porventura o instituto seja beneficiado, oriundos de emendas parlamentar ou de termos de execução descentralizada (TED), proveniente da SETEC/MEC.

*c.5) quais alternativas estão em curso e quais alternativas podem ser buscadas pela autarquia para a efetiva solução das desconformidades, descrevendo quais medidas serão implantadas e efetivadas nas próximas semanas;*

Como já mencionado anteriormente, proporcionar as condições ideias de acesso a toda a comunidade que frequente o instituto, e para atender de forma sistêmica, cumprindo todos os requisitos de acessibilidade nas suas edificações, a Reitoria do IFAM está em processo

de **Contratação de serviços de instalação e fornecimento de sistema de sinalização e acessibilidade padronizado para o Instituto Federal de Educação, Ciência e Tecnologia do Amazonas (Processo 23443.005387/2023-81).** Tal processo se encontra em tramitação com expectativa de efetivação da contratação nos próximos meses do corrente ano.

*d) considerando as informações apresentadas no item "a", "b", "c" e subitens "c" , apresente um cronograma viável para o prosseguimento das diligências internas no âmbito do IFAM/AM para o cumprimento da legislação de acessibilidade, com estimativa de datas, previsão de encerramento, planejamento das atividades, impactos administrativos e demais informações julgadas relevantes;*

Segue abaixo um cronograma básico que faz parte do planejamento para adequação da acessibilidade no IFAM, a ser realizado durante o período da atual gestão:

| CRONOGRAMA PARA ADEQUAÇÃO DA ACESSIBILIDADE DOS CAMPI DO IFAM | | | | | |
|---|---|---|---|---|---|
| **ITEM** | **CAMPUS** | **2024** | **2025** | **2026** | **2027** |
| **1** | Manaus Centro | 25% | 25% | 25% | 25% |
| **2** | Manaus Zona Leste (Em andamento) | 50% | 50% | | |
| **3** | Manaus Distrito Industrial | 25% | 25% | 25% | 25% |
| **4** | Itacoatiara (complemento) | 100% | | | |
| **5** | Tabatinga (complemento) | 100% | | | |
| **6** | Coari | 50% | 50% | | |
| **7** | Tefé (previsto na obra do campus) | 100% | | | |
| **8** | Eirunepé (previsto na obra do campus) | 100% | | | |
| **9** | Presidente Figueiredo | 50% | 50% | | |
| **10** | Humaitá | 25% | 25% | 25% | 25% |
| **11** | Lábrea | 25% | 25% | 25% | 25% |
| **12** | Parintins | 25% | 25% | 25% | 25% |
| **13** | Maués | 25% | 25% | 25% | 25% |
| **14** | Manacapuru | 25% | 25% | 25% | 25% |

*e) informe se houve o recebimento de recursos orçamentários por parte do Ministério da Educação para cumprimento das normas de acessibilidade pelo IFAM/AM, bem como qual é o estágio de andamento e previsão de finalização de eventuais obras que estejam sendo realizadas nos referidos campus;*

Foram recebidos recursos do MEC para as obras de acessibilidade dos seguintes campus:

**- Campus Itacoatiara:** foram realizados 90% dos serviços contratados, mas a contrata abandonou a obra antes da conclusão. No corrente ano será contrata empresa para conclusão do restante dos serviços.

**- Campus Tabatinga**: foram realizados aproximadamente 75% dos serviços contratados, mas a empresa contrata abandonou a obra antes da conclusão. No corrente ano será contrata empresa para conclusão do restante dos serviços.

**- Campus Presidente Figueiredo**: contratação foi realizada, aguardando recebimento de recursos financeiros para início dos serviços.

**- Campus Coari**: contratação foi realizada, aguardando recebimento de recursos financeiros para início dos serviços.

*f) apresente os esclarecimentos e/ou documentos que entender necessários para elucidação dos itens anteriores.*

Encaminhamos anexo a este relatório os projetos de acessibilidade que já foram realizados para as unidades dos Campi IFAM.

Manaus-AM 09 de fevereiro de 2024.

gov.br Documento assinado digitalmente
ARNILSON JORGE DA SILVA DAMASCENO
Data: 09/02/2024 16:18:02-0300
Verifique em https://validar.iti.gov.br

**Arnilson Jorge da Silva Damasceno**
Diretor de Infraestrutura – Dinfra/PROAD
Portaria nº. 085/GR/IFAM de 18 de janeiro de 2022.

# PROJETO DE ACESSIBILIDADE DO CAMPUS MANAUS ZONA LESTE

(Implementação deste projeto está sendo realizada nesta data)

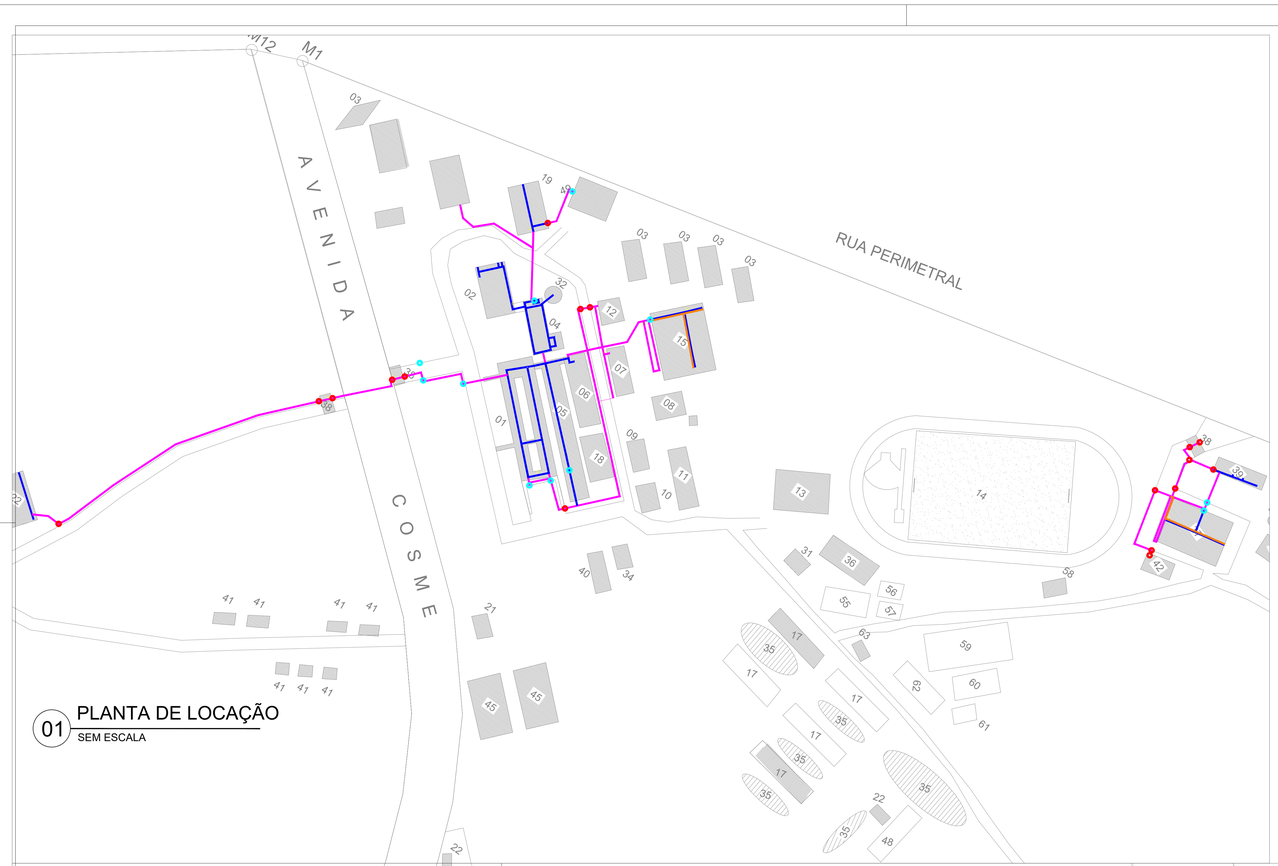


01 PLANTA DE LOCAÇÃO
SEM ESCALA

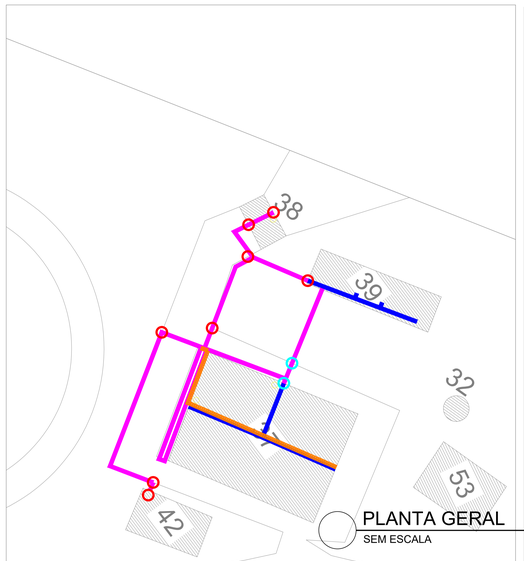


PLANTA GERAL
SEM ESCALA

02 PLANTA BLOCO 2
ESCALA: 1/500

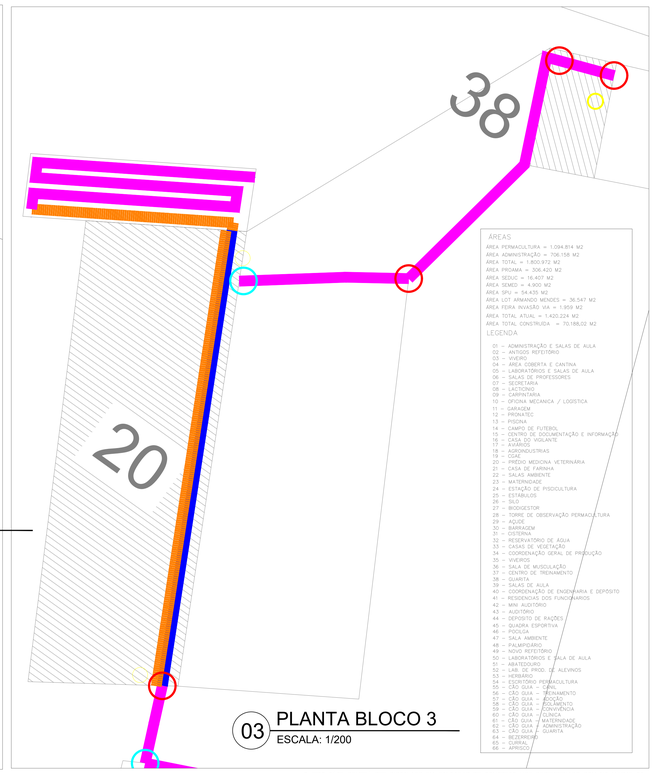


03 PLANTA BLOCO 3
ESCALA: 1/200

ÁREAS
ÁREA PERMACULTURA = 1.094,814 M2
ÁREA ADMINISTRAÇÃO = 706,156 M2
ÁREA TOTAL = 1.800,972 M2
ÁREA PROINFA = 306,420 M2
ÁREA SEDUC = 16,407 M2
ÁREA SEMED = 4,900 M2
ÁREA SPU = 54,435 M2
ÁREA UT ARMANDO MENDES = 36,547 M2
ÁREA FEIRA INVASÃO MA = 1.959 M2
ÁREA TOTAL ATUAL = 1.420,224 M2
ÁREA TOTAL CONSTRUÍDA = 70.188,02 M2

LEGENDA
01 – ADMINISTRAÇÃO E SALAS DE AULA
02 – ANTIGOS REFEITÓRIO
03 – VIVEIRO
04 – ÁREA COBERTA E CANTINA
05 – LABORATÓRIOS E SALAS DE AULA
06 – SALAS DE PROFESSORES
07 – SECRETARIA
08 – LACTÔNIO
09 – CARPINTARIA
10 – OFICINA MECÂNICA / LOGÍSTICA
11 – GARAGEM
12 – PRONATEC
13 – PISCINA
14 – CAMPO DE FUTEBOL
15 – CENTRO DE DOCUMENTAÇÃO E INFORMAÇÃO
16 – CASA DO VIGILANTE
17 – CASA 2
18 – AGROINDUSTRIAS
19 – CEAD
20 – PRÉDIO MEDICINA VETERINÁRIA
21 – CASA DE FARINHA
22 – MATADOURO
23 – MATERNIDADE
24 – ESTAÇÃO DE PISCICULTURA
25 – ESTÁBULOS
26 – SILO
27 – BIODIGESTOR
28 – TORRE DE OBSERVAÇÃO PERMACULTURA
29 – AQUÍDE
30 – BARRAGEM
31 – CISTERNA
33 – RESERVATÓRIO DE ÁGUA
33 – CASAS DE VEGETAÇÃO
34 – COORDENAÇÃO GERAL DE PRODUÇÃO
35 – VIVEIROS
36 – SALA DE MUSCULAÇÃO
37 – SALAS DE TREINAMENTO
38 – QUARTA
39 – SALAS DE AULA
40 – COORDENAÇÃO DE ENGENHARIA E DEPOSITO
41 – RESIDENDAS DOS FUNCIONARIOS
42 – MINI AUDITÓRIO
43 – AUDITÓRIO
44 – DEPOSITO DE RAÇÕES
45 – QUADRA ESPORTIVA
46 – PISCILGA
47 – SALA AMBIENTE
48 – PALAPO/ABRIGO
49 – NOVO REFEITÓRIO
50 – LABORATÓRIOS E SALA DE AULA
51 – ABATEDOURO
52 – CASA DE CRIAÇÃO DE ALEVINOS
53 – HERBÁRIO
54 – ESCRITÓRIO PERMACULTURA
55 – CAO GUIA – SEM
56 – CAO GUIA – TREINAMENTO
57 – CAO GUIA – ESPORTE
58 – CAO GUIA – ESTUDANTIL
59 – CAO GUIA – CONVIVÊNCIA
60 – CAO GUIA – CLÍNICA
61 – CAO GUIA – MATERNIDADE
62 – CAO GUIA – ADMINISTRAÇÃO
63 – CAO GUIA – QUARTA
64 – BEZERREIRO
65 – CURRAL
66 – APRISCO

- O PISO TÁTIL DEVERÁ SER INSTALADO EM CALÇADAS DE CONCRETO LISO DESEMPENADO COM NO MINIMO 60 CM DE LARGURA PARA CADA LADO APARTIR DA LATERAL DO BLOCO DO PISO TÁTIL(LARGURA TOTAL DE 145CM), RESPEITANDO A NBR 16537, CONFORME A PLANTA ABAIXO;
- PISO DO ENTORNO PODE SER SUBSTITUIDO POR GRAMA CASO NECESSÁRIO

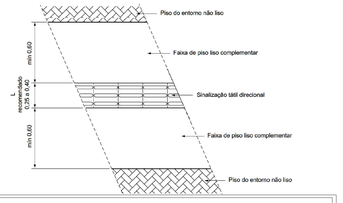


| LEGENDA | | |
|---|---|---|
| NOME | SIMBOLO | QTD. |
| PISO TÁTIL DE CONCRETO | | 1205,70 METROS |
| PISO DE AÇO INOX | | 713,29 METROS |
| PISO DE AÇO INOX (PAV. SUPERIOR) | | 245,53 METROS |
| METRAGEM TOTAL DE PISOS | | 2164,72 METROS |
| RAMPA PCD | | 21 UN (2,86m CADA) |
| RAMPAS EXISTENTES | | 12 UN |
| MAPA TÁTIL | | 16 UN |

04 PLANTA LOCAÇÃO
ESCALA: 1/3000

05 PLANTA BLOCO 1
ESCALA: 1/500

- O PISO TÁTIL DE CONCRETO DEVE SER INSTALADO EM ÁREAS EXTERNAS
- O PISO TÁTIL DE INOX DEVE SER INSTALADO EM ÁREAS INTERNAS E DE MENOR FLUXO
- TODA A INSTALAÇÃO DEVE SEGUIR A NBR 16537:2016

| REV. | FASE | DESCRIÇÃO DA REVISÃO | DATA | AUTOR |
|---|---|---|---|---|
| 00 | - | - | 10/08/2018 | - |

APROVAÇÃO:

# ACESSIBILIDADE
## INSTITUTO FEDERAL DO AMAZONAS

Endereço: Av. Cosme Ferreira, 8045, Manaus - AM

EDIFICAÇÃO INSTITUCIONAL DE EDUCAÇÃO

Proprietário
INSTITUTO FEDERAL DE EDUCACAO, CIENCIA E TECNOLOGIA DO AMAZONAS
CNPJ: 10.792.928/0004-52

Autor do projeto
EDSON HUGO RIBEIRO FILHO
CAU A144460-3

Responsável Técnico
EDSON HUGO RIBEIRO FILHO
CAU A144460-3

LOGOMARCA:

DESCRIÇÃO DOS PAVTOS:

CONTEUDO: A0 - ACESSIBILIDADE

AREA DE ACESSIBILIDADE: 3.000,00m²

FOLHA: 01/05

DATA: 04/09/2021 01:40:00

DESENHO: FELIPE

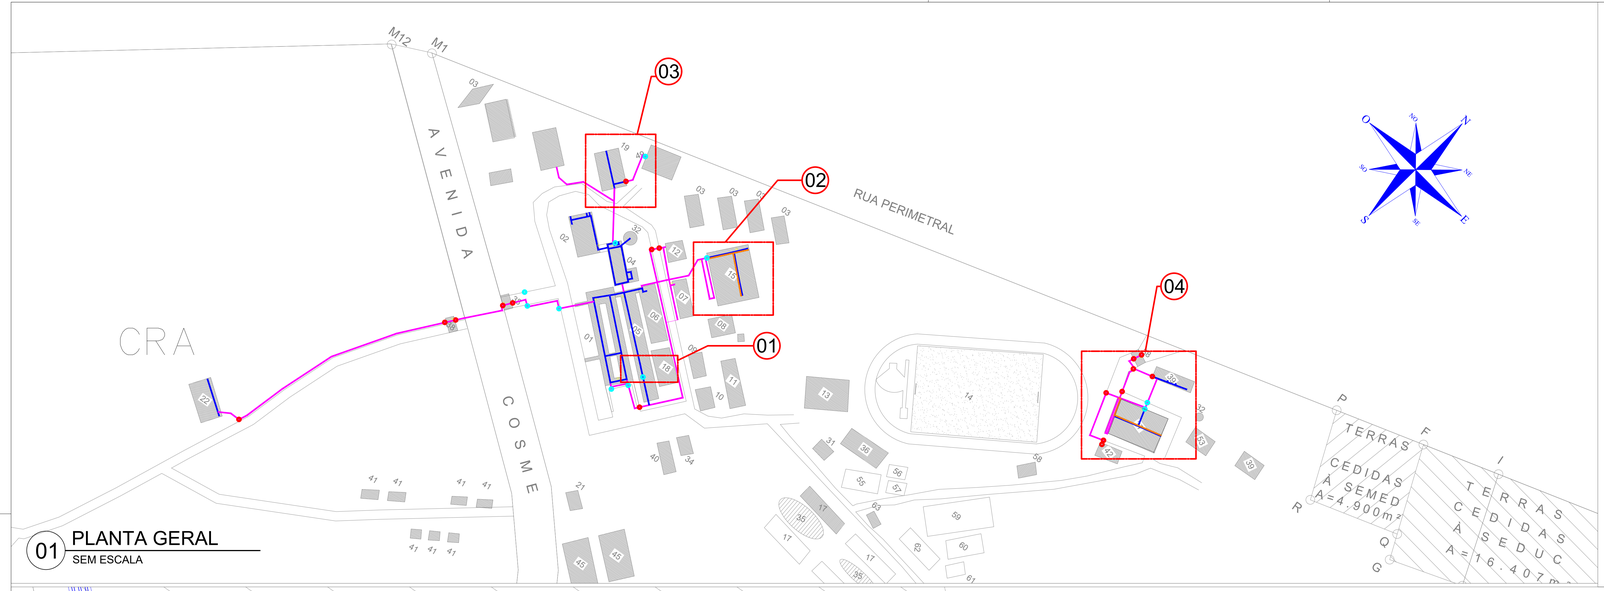


01 PLANTA GERAL
SEM ESCALA

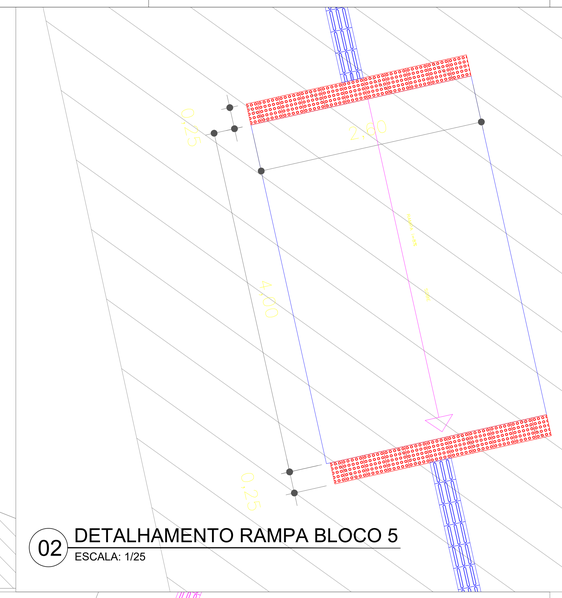


02 DETALHAMENTO RAMPA BLOCO 5
ESCALA: 1/25

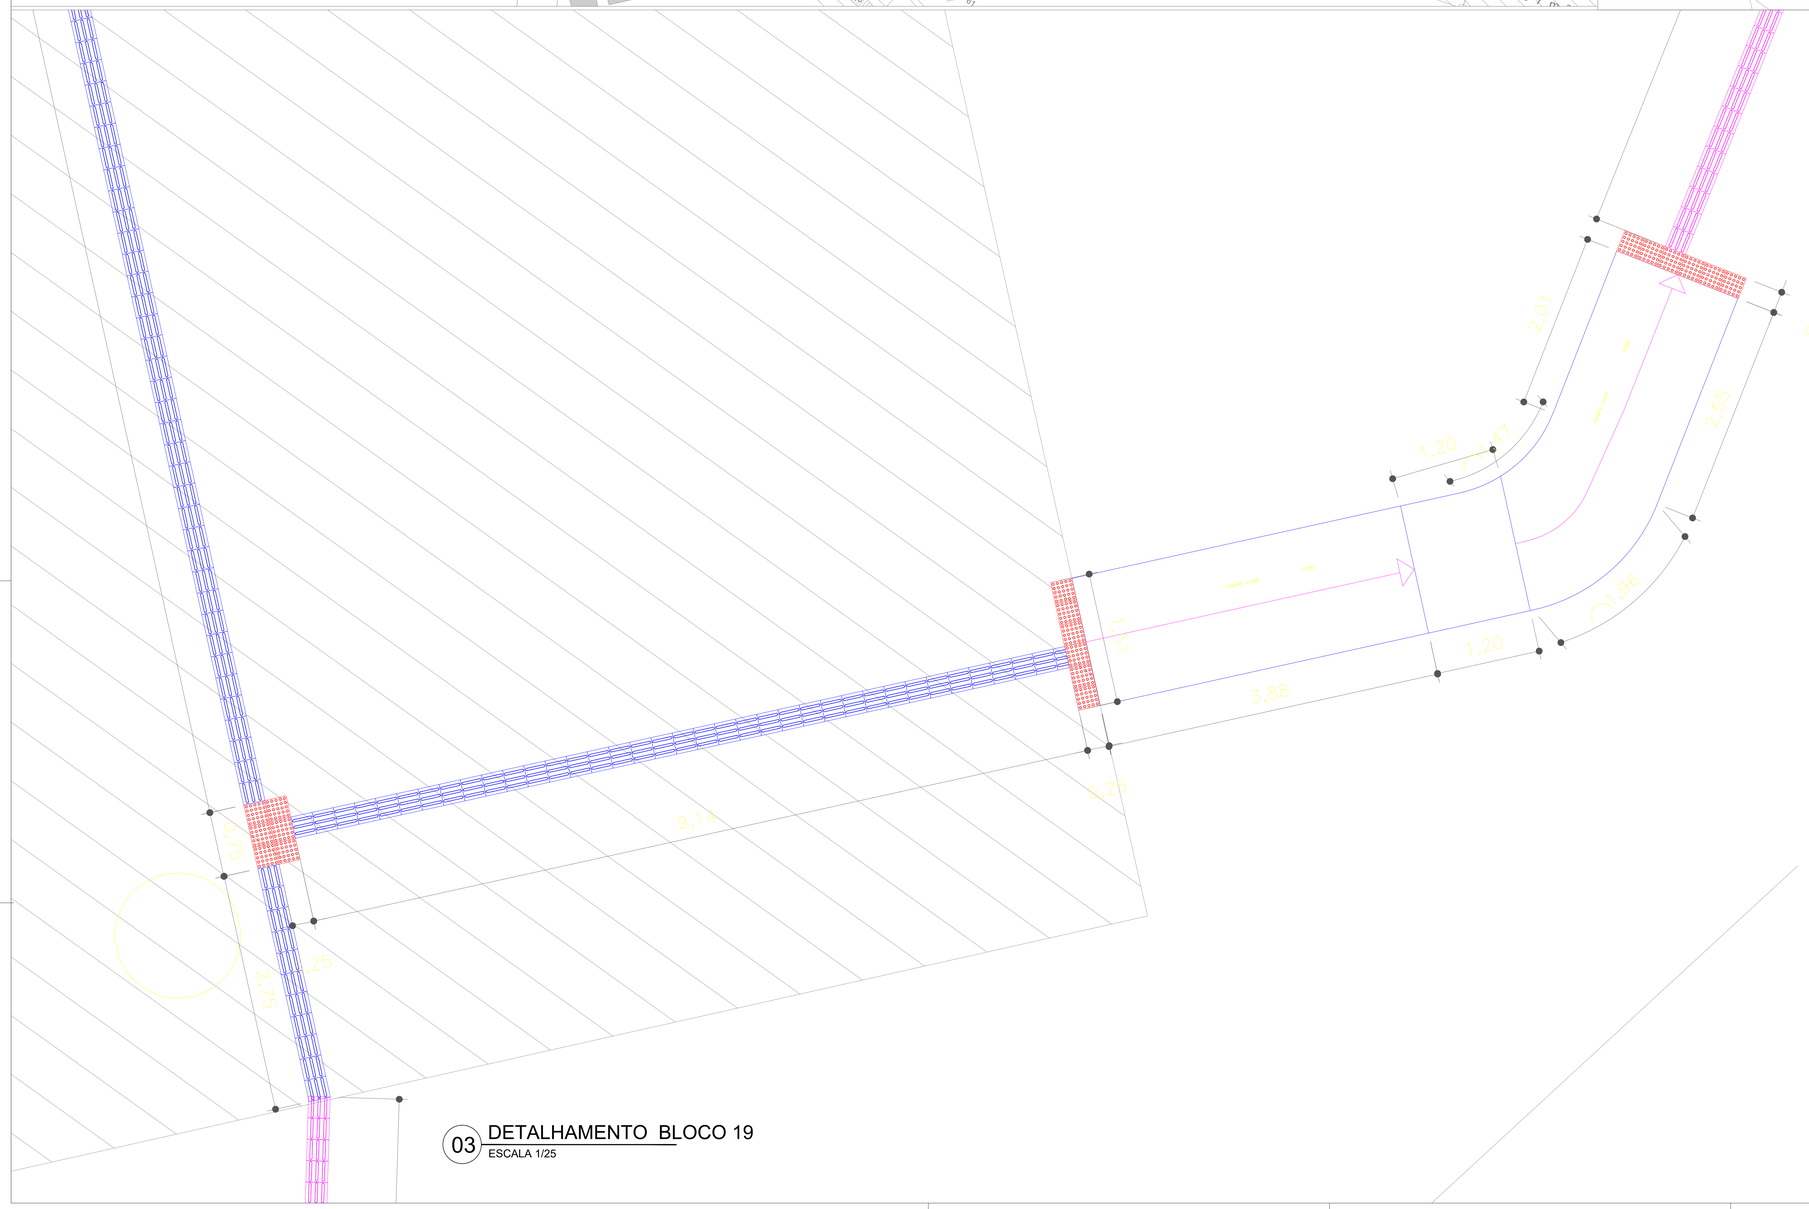


03 DETALHAMENTO BLOCO 19
ESCALA 1/25

- O PISO TÁTIL DE CONCRETO DEVE SER INSTALADO EM ÁREAS EXTERNAS
- O PISO TÁTIL DE INOX DEVE SER INSTALADO EM ÁREAS INTERNAS E DE MENOR FLUXO
- TODA A INSTALAÇÃO DEVE SEGUIR A NBR 16537:2016

ÁREAS

ÁREA PERMACULTURA = 1.094,814 M2
ÁREA ADMINISTRAÇÃO = 706.158 M2
ÁREA TOTAL = 1.800,972 M2
ÁREA PROIMA = 306,420 M2
ÁREA SEDUC = 16.407 M2
ÁREA SEMED = 4.900 M2
ÁREA SPU = 54,435 M2
ÁREA LOT ARMANDO MENDES = 36.547 M2
ÁREA FEIRA INVASÃO: VIA = 1.359 M2
ÁREA TOTAL ATUAL = 1.420,224 M2
ÁREA TOTAL CONSTRUÍDA = 70.188,02 M2

LEGENDA

01 – ADMINISTRAÇÃO E SALAS DE AULA
02 – ANTIGO REFEITÓRIO
03 – VIVEIRO
04 – ÁREA COBERTA E CANTINA
05 – LABORATÓRIOS E SALAS DE AULA
06 – SALA DE PROFESSORES
07 – SECRETARIA
08 – LACTICÍNIO
09 – CARPINTARIA
10 – OFICINA MECÂNICA / LOGÍSTICA
11 – GARAGEM
12 – PRONATEC
13 – PISCINA
14 – CAMPO DE FUTEBOL
15 – CENTRO DE DOCUMENTAÇÃO E INFORMAÇÃO
16 – CASA DO VIGILANTE
17 – GUARITA
18 – AGROINDUSTRIAS
19 – COAE
20 – PRÉDIO MEDICINA VETERINÁRIA
21 – CASA DE FARINHA
22 – SALAS AMBIENTE
23 – MATERNIDADE
24 – ESTAÇÃO DE PISCICULTURA
25 – ESTÁBULOS
26 – SILO
27 – BIODIGESTOR
28 – TORRE DE OBSERVAÇÃO PERMACULTURA
29 – AQUÍDE
30 – GALPÃO GEM
31 – DISPENSA
32 – RESERVATÓRIO DE ÁGUA
33 – CASAS DE VEGETAÇÃO
34 – COORDENAÇÃO GERAL DE PRODUÇÃO
35 – VIVEIROS
36 – SALA DE MUSCULAÇÃO
37 – CENTRO DE TREINAMENTO
38 – GUARITA
39 – SALAS DE AULA
40 – COORDENAÇÃO DE ENGENHARIA E DEPÓSITO
41 – RESIDENCIAIS DOS FUNCIONÁRIOS
42 – MINI AUDITÓRIO
43 – AUDITÓRIO
44 – DEPOSITO DE RAÇÕES
45 – QUADRA ESPORTIVA
46 – PISCILA
47 – SALA AMBIENTE
48 – PALMIPEDÁRIO
49 – NOVO REFEITÓRIO
50 – LABORATÓRIOS E SALA DE AULA
51 – ABATEDOURO
52 – LABORATÓRIO PROD. DE ALEVINOS
53 – GARAGEM
54 – ESPORTIVO PERMACULTURA
55 – CÃO GUIA – CANIL
56 – CÃO GUIA – TREINAMENTO
57 – CÃO GUIA – ADOÇÃO
58 – CÃO GUIA – ATENDIMENTO
59 – CÃO GUIA – CONVIVÊNCIA
60 – CÃO GUIA – CLÍNICA
61 – CÃO GUIA – MATERNIDADE
62 – CÃO GUIA – ADMINISTRAÇÃO
63 – CÃO GUIA – GUARITA
64 – RECREIO
65 – CURRAL
66 – APRISCO

- O PISO TÁTIL DEVERÁ SER INSTALADO EM CALÇADAS DE CONCRETO LISO DESEMPENADO COM NO MÍNIMO 60 CM DE LARGURA PARA CADA LADO APARTIR DA LATERAL DO BLOCO DO PISO TÁTIL(LARGURA TOTAL DE 145CM), RESPEITANDO A NBR 16537, CONFORME A PLANTA ABAIXO;
- PISO DO ENTORNO PODE SER SUBSTITUIDO POR GRAMA CASO NECESSÁRIO

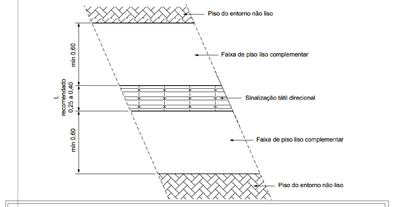


| LEGENDA | | |
|---|---|---|
| NOME | SIMBOLO | QTD. |
| PISO TÁTIL DE CONCRETO | | 1205,70 METROS |
| PISO DE AÇO INOX | | 713,29 METROS |
| PISO DE AÇO INOX (PAV. SUPERIOR) | | 245,53 METROS |
| METRAGEM TOTAL DE PISOS | | 2164,72 METROS |
| RAMPA PCD | | 21 UN (2,86m² CADA) |
| RAMPAS EXISTENTES | | 12 UN |
| MAPA TÁTIL | | 16 UN |

| REV. | FASE | DESCRIÇÃO DA REVISÃO | DATA | AUTOR |
|---|---|---|---|---|
| 01 | - | - | 10/08/2018 | - |

APROVAÇÃO:

# ACESSIBILIDADE
## INSTITUTO FEDERAL DO AMAZONAS

Endereço: Av. Cosme Ferreira, 8045, Manaus - AM

EDIFICAÇÃO INSTITUCIONAL DE EDUCAÇÃO

Proprietário
INSTITUTO FEDERAL DE EDUCACAO, CIENCIA E TECNOLOGIA DO AMAZONAS
CNPJ: 10.792.928/0004-52

Autor do projeto
EDSON HUGO RIBEIRO FILHO
CAU A144460-3

Responsável Técnico EDSON HUGO RIBEIRO FILHO
CAU A144460-3

LOGOMARCA:

DESCRIÇÃO DOS PAVTOS:

CONTEÚDO: A0 - ACESSIBILIDADE

ÁREA DE ACESSIBILIDADE: 3.000,00m²

FOLHA: 02/05

DATA: 04/09/2021 01:40:00

DESENHO: FELIPE

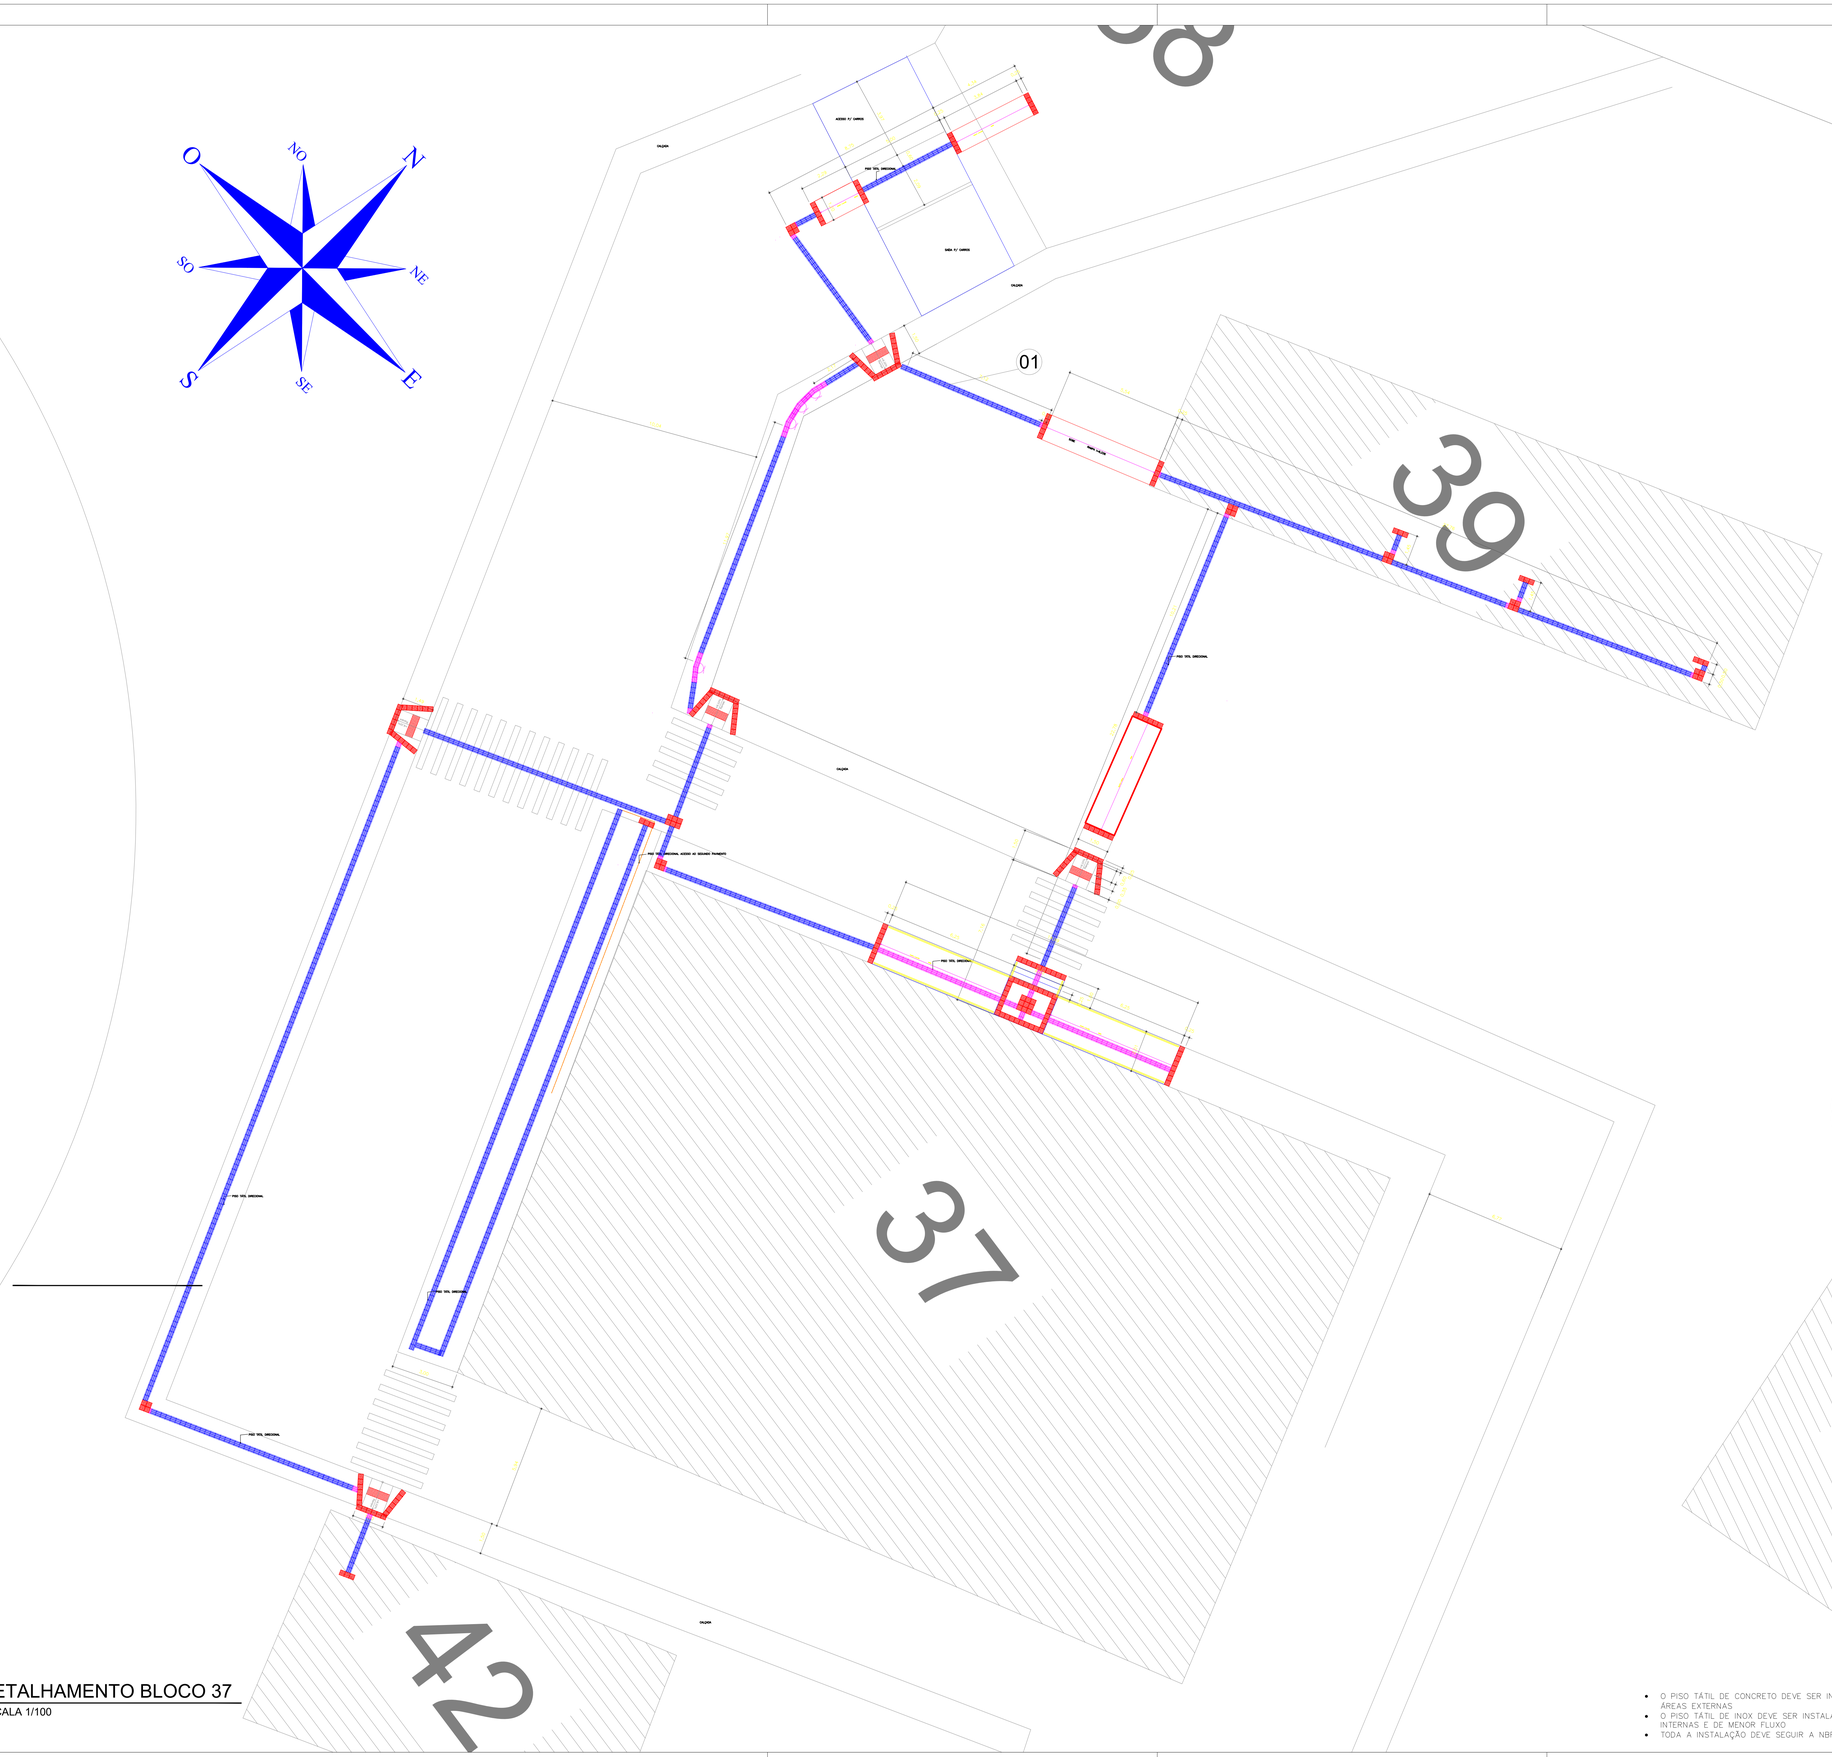


01 DETALHAMENTO BLOCO 37
ESCALA 1/100

- O PISO TÁTIL DE CONCRETO DEVE SER INSTALADO EM ÁREAS EXTERNAS
- O PISO TÁTIL DE INOX DEVE SER INSTALADO EM ÁREAS INTERNAS E DE MENOR FLUXO
- TODA A INSTALAÇÃO DEVE SEGUIR A NBR 16537:2016

ÁREAS

ÁREA PERMACULTURA = 1.094,814 M2
ÁREA ADMINISTRAÇÃO = 706,158 M2
ÁREA TOTAL = 1.800,972 M2
ÁREA PRONAA = 306.420 M2
ÁREA SEDUC = 16.407 M2
ÁREA SEMED = 4.900 M2
ÁREA SPU = 54.435 M2
ÁREA LOT ARMANDO MENDES = 36.547 M2
ÁREA FEIRA INVASÃO VIA = 1.909 M2
ÁREA TOTAL ATUAL = 1.420.224 M2
ÁREA TOTAL CONSTRUÍDA = 70.188,02 M2

LEGENDA

01 – ADMINISTRAÇÃO E SALAS DE AULA
02 – ANTIGOS REFEITÓRIO
03 – VIVEIRO
04 – ÁREA COBERTA E CANTINA
05 – LABORATÓRIOS E SALAS DE AULA
06 – SALAS DE PROFESSORES
07 – SECRETARIA
08 – COPA/CANTINA
09 – CARPINTARIA
10 – OFICINA MECÂNICA / LOGÍSTICA
11 – GARAGEM
12 – PRONATEC
13 – PISCINA
14 – CAMPO DE FUTEBOL
15 – CENTRO DE DOCUMENTAÇÃO E INFORMAÇÃO
16 – CASA DO VIGILANTE
17 – PORTARIA
18 – AGROINDÚSTRIAS
19 – CGAE
20 – PRÉDIO MEDICINA VETERINÁRIA
21 – CASA DE FARINHA
22 – SALAS AMBIENTE
23 – MATERNIDADE
24 – ESTAÇÃO DE PISICULTURA
25 – ESTÁBULOS
26 – UAE
27 – BIODIGESTOR
28 – TORRE DE OBSERVAÇÃO PERMACULTURA
29 – AÇUDE
30 – BARRAGEM
31 – CISTERNA
32 – RESERVATÓRIO DE AGUA
33 – CASAS DE VEGETAÇÃO
34 – COORDENAÇÃO GERAL DE PRODUÇÃO
35 – VIVEIROS
36 – SALA DE MUSCULAÇÃO
37 – CENTRO DE TREINAMENTO
38 – GUARITA
39 – BLOCO DE AULA
40 – COORDENAÇÃO DE ENGENHARIA E DEPÓSITO
41 – RESIDENCIAS DOS FUNCIONARIOS
42 – MINI AUDITÓRIO
43 – AUDITÓRIO
44 – DEPÓSITO DE RAÇÕES
45 – QUADRA ESPORTIVA
46 – PICOLGA
47 – SALA AMBIENTE
48 – PALAPIÇARIO
49 – NOVO REFEITÓRIO
50 – LABORATÓRIOS E SALA DE AULA
51 – ABATEDOURO
52 – CASA DE APOIO, PROD. DE ALEVINOS
53 – HEMBARCO
54 – ESCRITÓRIO PERMACULTURA
55 – CÃO GUIA – SAÚL
56 – CÃO GUIA – TREINAMENTO
57 – CÃO GUIA – CANIL
58 – CÃO GUIA – ISOLAMENTO
59 – CÃO GUIA – CONVIVÊNCIA
60 – CÃO GUIA – CLÍNICA
61 – CÃO GUIA – MATERNIDADE
62 – CÃO GUIA – ADMINISTRAÇÃO
63 – CÃO GUIA – QUARENTA
64 – BEZERREIRO
65 – CURRAL
66 – APRISCO

- O PISO TÁTIL DEVERÁ SER INSTALADO EM CALÇADAS DE CONCRETO LISO DESEMPENADO COM NO MÍNIMO 60 CM DE LARGURA PARA CADA LADO APARTIR DA LATERAL DO BLOCO DO PISO TÁTIL(LARGURA TOTAL DE 145CM), RESPEITANDO A NBR 16537, CONFORME A PLANTA ABAIXO:
- PISO DO ENTORNO PODE SER SUBSTITUIDO POR GRAMA CASO NECESSÁRIO

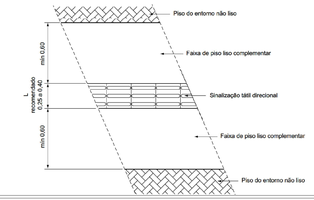


LEGENDA

| NOME | SIMBOLO | QTD. |
|---|---|---|
| PISO TÁTIL DE CONCRETO | | 1205,70 METROS |
| PISO DE AÇO INOX | | 713,29 METROS |
| PISO DE AÇO INOX (Pav. SUPERIOR) | | 245,53 METROS |
| METRAGEM TOTAL DE PISOS | | 2164,72 METROS |
| RAMPA PCD | | 21 UN (2,86m CADA) |
| RAMPAS EXISTENTES | | 12 UN |
| MAPA TÁTIL | | 16 UN |

| REV. | FASE | DESCRIÇÃO DA REVISÃO | DATA | AUTOR |
|---|---|---|---|---|
| 01 | - | - | 10/08/2018 | - |

APROVAÇÃO:

# ACESSIBILIDADE
## INSTITUTO FEDERAL DO AMAZONAS

Endereço: Av. Cosme Ferreira, 8045, Manaus - AM

EDIFICAÇÃO INSTITUCIONAL DE EDUCAÇÃO

Proprietário
INSTITUTO FEDERAL DE EDUCACAO, CIENCIA E TECNOLOGIA DO AMAZONAS
CNPJ: 10.792.928/0004-52

Autor do projeto
EDSON HUGO RIBEIRO FILHO
CAU A144460-3

Responsável Técnico EDSON HUGO RIBEIRO FILHO
CAU A144460-3

LOGOMARCA:

DESCRIÇÃO DOS PAVTOS:

CONTEÚDO: AG - ACESSIBILIDADE

ÁREA DE ACESSIBILIDADE: 3.000,00m²

FOLHA: 03/05

DATA: 04/09/2021 02:40:00

DESENHO: FELIPE

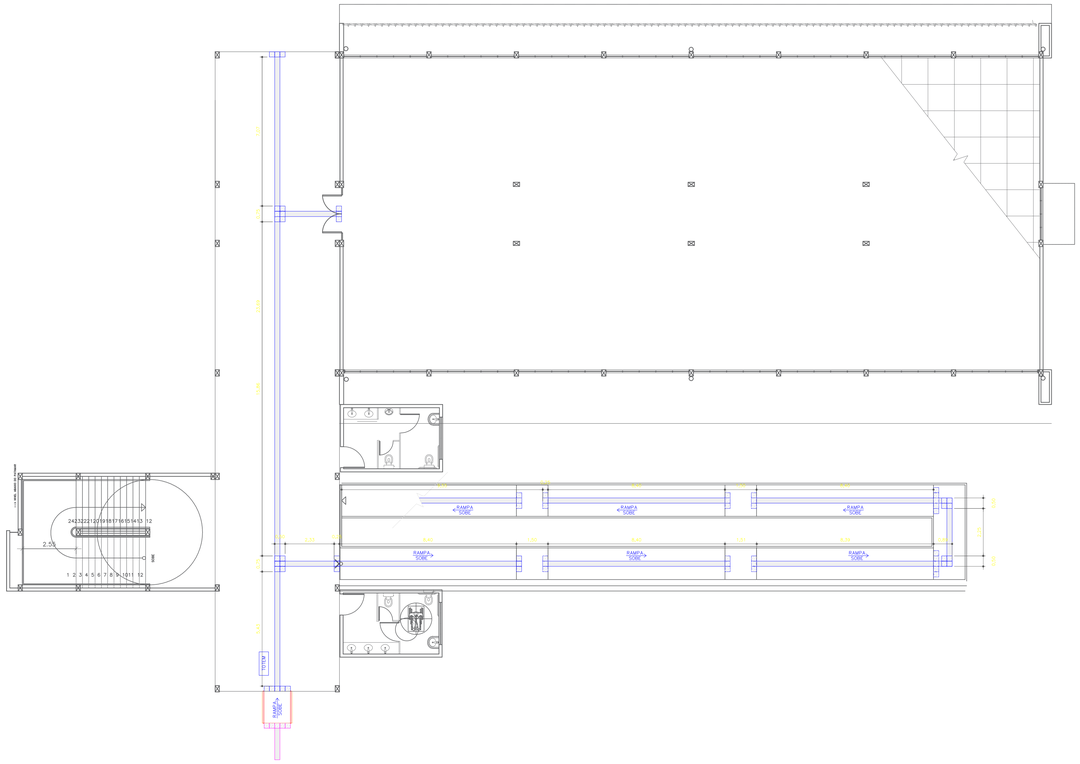


## 01 DETALHAMENTO 5 - BIBLIOTECA - TÉRREO

ESCALA 1/75

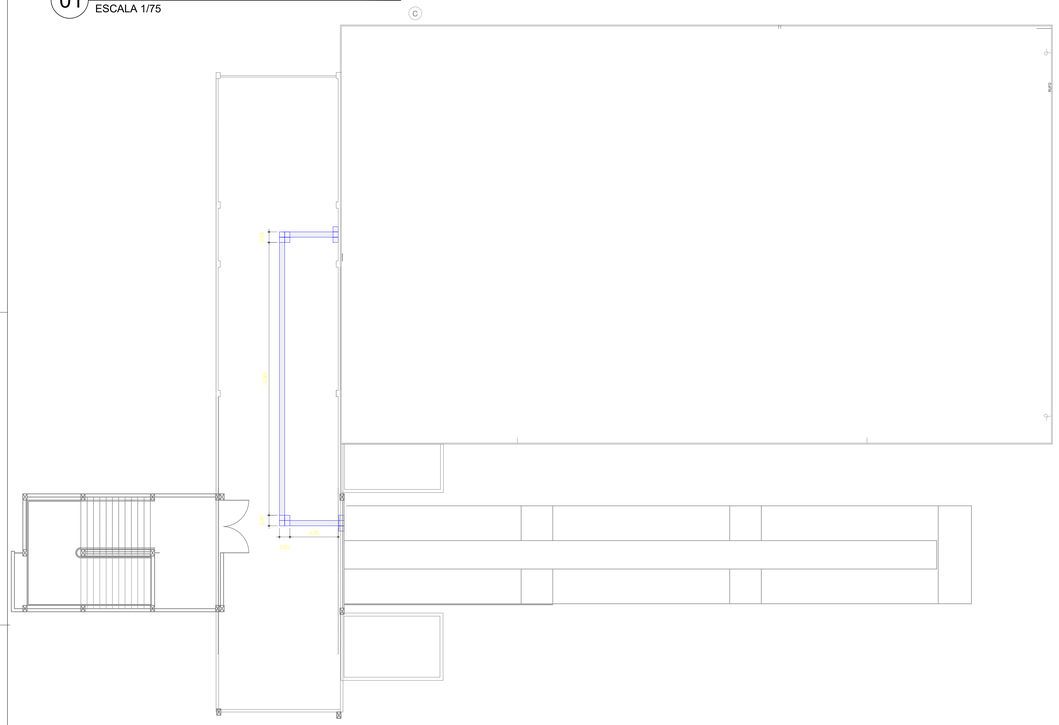

## 02 DETALHAMENTO 5 - BIBLIOTECA - 1º PAV.

ESCALA 1/75

### AREAS

ÁREA PERMACULTURA = 1.094,814 M2
AREA ADMINISTRAÇÃO = 706,156 M2
AREA TOTAL = 1.800,972 M2
ÁREA PROMAR = 306,400 M2
ÁREA SEDUC = 16.407 M2
ÁREA SEMED = 4.900 M2
ÁREA SPU = 54.435 M2
ÁREA LOT AMARILDO MENDES = 36.547 M2
ÁREA FEIRA INVASÃO VIA = 1.959 M2
AREA TOTAL ATUAL = 1.420.224 M2
AREA TOTAL CONSTRUIDA = 70.158,02 M2

### LEGENDA

01 – ADMINISTRAÇÃO E SALAS DE AULA
02 – ANTIGOS REFEITÓRIO
03 – VIVEIRO
04 – AREA COBERTA E CANTINA
05 – LABORATÓRIOS E SALAS DE AULA
06 – ANTIGOS ALMOXERIFES
07 – SECRETARIA
08 – LACTÔNIO
09 – CARPINTARIA
10 – OFICINA MECANICA / LOGISTICA
11 – GARAGEM
12 – PRONATEC
13 – PISCINA
14 – CAMPO DE FUTEBOL
15 – CENTRO DE DOCUMENTAÇÃO E INFORMAÇÃO
16 – CASA DE VIGILANTE
17 – CEAM
18 – AGROINDUSTRIAS
19 – CEAT
20 – PREDIO MEDICINA VETERINÁRIA
21 – CASA DE FARINHA
22 – CASA DE AMBIENTE
23 – MATERNIDADE
24 – ESTAÇÃO DE PISICULTURA
25 – ESTÁBULOS
26 – SILO
27 – BIODIGESTOR
28 – TORRE DE OBSERVAÇÃO PERMACULTURA
29 – AQUÍDE
30 – BARRAGEM
31 – CISTERNA
32 – RESERVATÓRIO DE AGUA
33 – CASAS DE VEGETAÇÃO
34 – COORDENAÇÃO GERAL DE PRODUÇÃO
35 – VIVEIROS
36 – SALA DE MUSCULAÇÃO
37 – SALA DE TREINAMENTO
38 – GUARITA
39 – SALAS DE AULA
40 – COORDENAÇÃO DE ENGENHARIA E DEPOSITO
41 – RESIDENCIAIS DOS FUNCIONARIOS
42 – MINI AUDITÓRIO
43 – AUDITÓRIO
44 – DEPOSITO DE RAÇÕES
45 – QUADRA ESPORTIVA
46 – PISCILGA
47 – SALA AMBIENTE
48 – PALAPO/ARIO
49 – NOVO REFEITÓRIO
50 – LABORATÓRIOS E SALA DE AULA
51 – ABATEDOURO
52 – TANQUE VIVEIRO, DE ALEVINOS
53 – HERBARIO
54 – ESCRITÓRIO PERMACULTURA
55 – CÃO GUIA – CANIL
56 – CÃO GUIA – TREINAMENTO
57 – CÃO GUIA – ADMINISTRAÇÃO
58 – CÃO GUIA – ACOLHIMENTO
59 – CÃO GUIA – CONVIVÊNCIA
60 – CÃO GUIA – CLINICA
61 – CÃO GUIA – MATERNIDADE
62 – CÃO GUIA – ADMINISTRAÇÃO
63 – CÃO GUIA – GUARITA
64 – BEZERREIRO
65 – CURRAL
66 – APRISCO

- O PISO TÁTIL DEVERÁ SER INSTALADO EM CALÇADAS DE CONCRETO LISO DESEMPENADO COM NO MINIMO 60 CM DE LARGURA PARA CADA LADO APARTIR DA LATERAL DO BLOCO DO PISO TÁTIL(LARGURA TOTAL DE 145CM), RESPEITANDO A NBR 16537, CONFORME A PLANTA ABAIXO;
- PISO DO ENTORNO PODE SER SUBSTITUIDO POR GRAMA CASO NECESSÁRIO

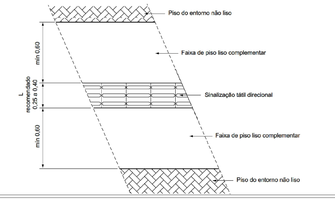


| LEGENDA | | |
|---|---|---|
| NOME | SIMBOLO | QTD. |
| PISO TÁTIL DE CONCRETO | | 1205,70 METROS |
| PISO DE AÇO INOX | | 713,29 METROS |
| PISO DE AÇO INOX (PAV. SUPERIOR) | | 245,53 METROS |
| METRAGEM TOTAL DE PISOS | | 2164,72 METROS |
| RAMPA PCD | | 21 UN (2,86m CADA) |
| RAMPAS EXISTENTES | | 12 UN |
| MAPA TÁTIL | | 16 UN |

- O PISO TÁTIL DE CONCRETO DEVE SER INSTALADO EM ÁREAS EXTERNAS;
- O PISO TÁTIL DE INOX DEVE SER INSTALADO EM ÁREAS INTERNAS E DE MENOR FLUXO
- TODA A INSTALAÇÃO DEVE SEGUIR A NBR 16537: 2016

| REV. | FASE | DESCRIÇÃO DA REVISÃO | DATA | AUTOR |
|---|---|---|---|---|
| 01 | - | - | 10/08/2018 | - |
| | | | | |
| | | | | |
| | | | | |

APROVAÇÃO:

# ACESSIBILIDADE

## INSTITUTO FEDERAL DO AMAZONAS

Endereço: Av. Cosme Ferreira, 8045, Manaus - AM

EDIFICAÇÃO INSTITUCIONAL DE EDUCAÇÃO

Proprietário
INSTITUTO FEDERAL DE EDUCACAO, CIENCIA E TECNOLOGIA DO AMAZONAS
CNPJ: 10.792.928/0004-52

Autor do projeto
EDSON HUGO RIBEIRO FILHO
CAU A144460-3

Responsável Técnico EDSON HUGO RIBEIRO FILHO
CAU A144460-3

LOGOMARCA:

DESCRIÇÃO DOS PAVTOS:

CONTEUDO: AD - ACESSIBILIDADE

AREA DE ACESSIBILIDADE: 3.000,00m²

FOLHA: 04/05

DATA: 04/09/2021 02:40:00

DESENHO: FELIPE

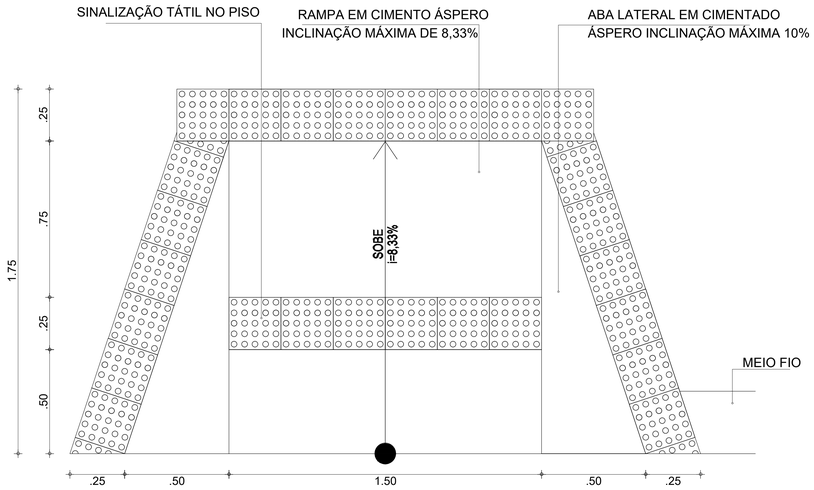


## 01 DETALHE - PLANTA BAIXA RAMPA

S/ ESC

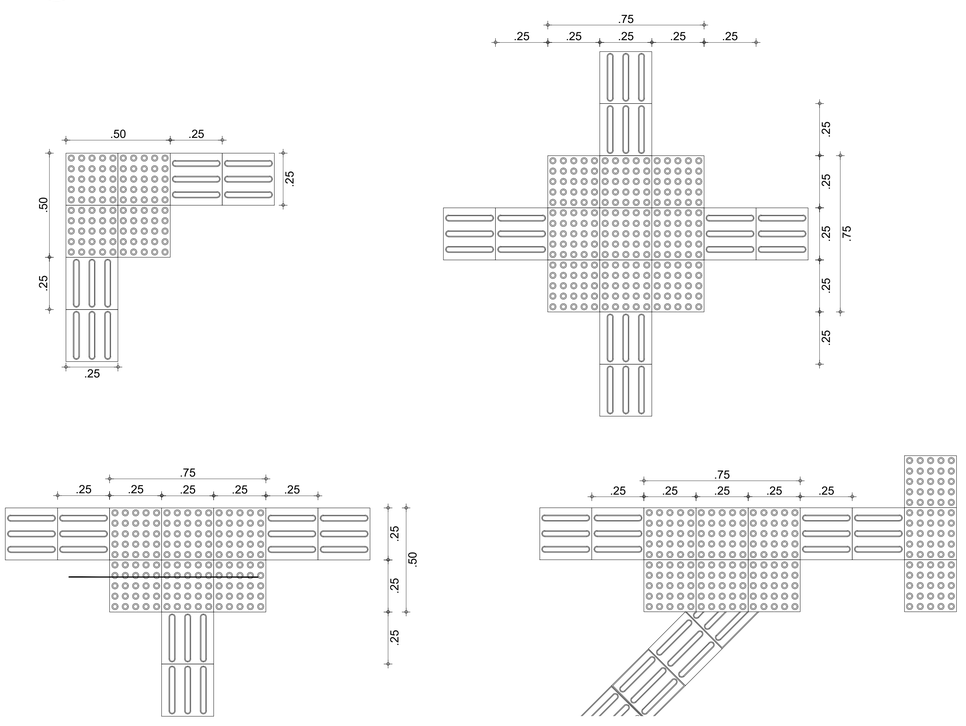


## 02 EXEMPLO DE APLICAÇÃO

S/ ESC

## 01 DETALHAMENTO 6

SEM ESCALA

A SINALIZAÇÃO TÁTIL DIRECIONAL

1. TEXTURA COM SEÇÃO TRAPEZOIDAL
2. INSTALADA NO SENTIDO DO DESLOCAMENTO
3. A SEÇÃO É QUADRADA DE 25 CM
4. SUA COR DEVE SER DIFERENCIADA EM RELAÇÃO AO PISO ADJACENTE (COR MAS ESCURA – PREFERENCIA)
5. EM CASO DO PISO POSSUIR TEXTURA, UTILIZAR SINALIZAÇÃO DIRECIONAL LISA
6. O MATERIAL DEVERÁ SER RESISTENTE À ABRASÃO, IMPACTOS MECÂNICOS E AS INREMPÉRIES
7. DEVERÁ SER ASSENTADO COM MATERIAL APROPRIADO, EVITANDO O DESCOLAMENTO

A SINALIZAÇÃO TÁTIL SE ALERTA

1. TEXTURA COM CONJUNTOS DE RELEVOS TRONCOS–CONICOS
2. INSTALADA SEGUNDO A NBR–9050, POIS EXISTEM DIVERSAS SITUAÇÕES PARA SUA INSTALAÇÃO DE FORMA PERPENDICULAR AO SENTIDO DO DESLOCAMENTO
3. NÃO DEVE HAVER DESNÍVEL QUANDO INTEGRADAS
4. A SEÇÃO É QUADRADA DE 25CM
5. SUA COR DEVE SER DIFERENCIADA EM RELAÇÃO AO PISO ADJACENTE (COR MAIS ESCURA – PREFERÊNCIA)
6. EM CASO DO PISO POSSUIR TEXTURA, UTILIZAR SINALIZAÇÃO DIREXIONAL LISA
7. O MATERIAL DEVERÁ SER RESISTENTE À ABRASÃO,. IMPACTOS MECÂNICOS E AS INTEMPÉRIES
8. DEVERÁ SER ASSENTADO COM MATERIAL APROPRIADO, EVITANDO O DESLOCAMENTO.

## COMPOSIÇÃO DA SINALIZAÇÃO TÁTIL

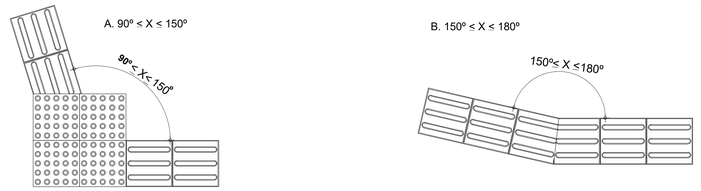


## DETALHES PISO TÁTIL ALERTA DIRECIONAL

PISO TÁTIL DIRECIONAL

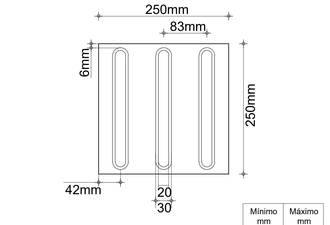


| | Mínimo mm | Máximo mm |
|---|---|---|
| Largura de base o relevo | 30 | 40 |
| Largura do topo | 20 | 30 |
| altura do relevo * | 4 | 5 |
| Distância horizontal entre centros de relevo | 70 | 85 |
| Distância horizontal entre bases de relevo | 45 | 55 |

*quando em placas sobrepostas a altura do relevo deve ser 3

PISO DE CONCRETO TÁTIL INTEGRADO

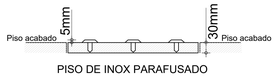


PISO DE INOX PARAFUSADO

PISO TÁTIL DE ALERTA

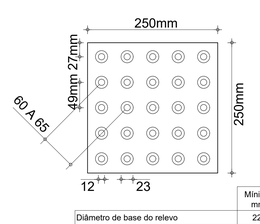


| | Mínimo mm | Máximo mm |
|---|---|---|
| Diâmetro de base do relevo | 22 | 30 |
| Distância horizontal entre centro de relevo | 42 | 53 |
| Distância diagonal entre centro de relevo | 60 | 75 |
| Altura do relevo | 03 | 05 |

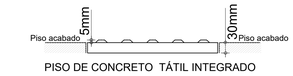


PISO DE CONCRETO TÁTIL INTEGRADO

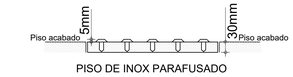


PISO DE INOX PARAFUSADO

- O PISO TÁTIL DE CONCRETO DEVE SER INSTALADO EM ÁREAS EXTERNAS
- O PISO TÁTIL DE INOX DEVE SER INSTALADO EM ÁREAS INTERNAS E DE MENOR FLUXO
- TODA A INSTALAÇÃO DEVE SEGUIR A NBR 16537: 2016

ÁREAS

ÁREA PERMACULTURA = 1.094.814 M2
ÁREA ADMINISTRAÇÃO = 706.156 M2
ÁREA TOTAL = 1.800.972 M2
ÁREA PROINFA = 306.400 M2
ÁREA SEDUC = 16.407 M2
ÁREA SEMED = 4.900 M2
ÁREA SPU = 54.435 M2
ÁREA UT ARMANDO MENDES = 36.547 M2
ÁREA FEIRA INVASÃO VIA = 1.959 M2
ÁREA TOTAL ATUAL = 1.420.224 M2
ÁREA TOTAL CONSTRUÍDA = 70.188,02 M2

LEGENDA

01 – ADMINISTRAÇÃO E SALAS DE AULA
02 – ANTIGOS REFEITÓRIO
03 – VIVEIRO
04 – ÁREA COBERTA E CANTINA
05 – LABORATÓRIOS E SALAS DE AULA
06 – ANTIGAS GARAGENS
07 – SECRETARIA
08 – LACTÔNIO
09 – CARPINTARIA
10 – OFICINA MECÂNICA / LOGÍSTICA
11 – GARAGEM
12 – PRONATEC
13 – PISCINA
14 – CAMPO DE FUTEBOL
15 – CENTRO DE DOCUMENTAÇÃO E INFORMAÇÃO
16 – CASA DO VIGILANTE
17 – ENTRADA
18 – AGROINDUSTRIAS
19 – CGAE
20 – PRÉDIO MEDICINA VETERINÁRIA
21 – CASA DE FARINHA
22 – NÚCLEO AMBIENTE
23 – MATERNIDADE
24 – ESTAÇÃO DE PISCICULTURA
25 – ESTÁBULOS
26 – SILO
27 – BIODIGESTOR
28 – TORRE DE OBSERVAÇÃO PERMACULTURA
29 – AQUÍDE
30 – BARRAGEM
31 – CISTERNA
32 – RESERVATÓRIO DE AGUA
33 – CASAS DE VEGETAÇÃO
34 – COORDENAÇÃO GERAL DE PRODUÇÃO
35 – VIVEIROS
36 – SALA DE MUSCULAÇÃO
37 – CENTRO DE TREINAMENTO
38 – GUARITA
39 – SALAS DE AULA
40 – COORDENAÇÃO DE ENGENHARIA E DEPOSITO
41 – RESIDENCIAS DOS FUNCIONARIOS
42 – MINI AUDITÓRIO
43 – AUDITÓRIO
44 – DEPOSITO DE RAÇÕES
45 – QUADRA ESPORTIVA
46 – PISCILA
47 – SALA AMBIENTE
48 – PALAPEIJARIO
49 – NOVO REFEITÓRIO
50 – LABORATÓRIOS E SALA DE AULA
51 – ABATEDOURO
52 – CENTRO DE CRIAÇÃO DE ALEVINOS
53 – HERBÁRIO
54 – ESCRITÓRIO PERMACULTURA
55 – CÃO GUIA – CANIL
56 – CÃO GUIA – TREINAMENTO
57 – CÃO GUIA – CRIAÇÃO
58 – CÃO GUIA – ACOLHIMENTO
59 – CÃO GUIA – CONVIVÊNCIA
60 – CÃO GUIA – CLINICA
61 – CÃO GUIA – MATERNIDADE
62 – CÃO GUIA – ADMINISTRAÇÃO
63 – CÃO GUIA – GUARITA
64 – BEZERREIRO
65 – CURRAL
66 – APRISCO

- O PISO TÁTIL DEVERÁ SER INSTALADO EM CALÇADAS DE CONCRETO LISO DESEMPENADO COM NO MINIMO 60 CM DE LARGURA PARA CADA LADO AFASTAR DA LATERAL DO BLOCO DO PISO TÁTIL(LARGURA TOTAL DE 145CM), RESPEITANDO A NBR 16537, CONFORME A PLANTA ABAIXO;
- PISO DO ENTORNO PODE SER SUBSTITUIDO POR GRAMA CASO NECESSÁRIO




| LEGENDA | | |
|---|---|---|
| NOME | SIMBOLO | QTD. |
| PISO TÁTIL DE CONCRETO | | 1205,70 METROS |
| PISO DE AÇO INOX | | 713,29 METROS |
| PISO DE AÇO INOX (PAV. SUPERIOR) | | 245,53 METROS |
| METRAGEM TOTAL DE PISOS | | 2164,72 METROS |
| RAMPA PCD | | 21 UN (2,86m CADA) |
| RAMPAS EXISTENTES | | 12 UN |
| MAPA TÁTIL | - | 16 UN |

| REV. | FASE | DESCRIÇÃO DA REVISÃO | DATA | AUTOR |
|---|---|---|---|---|
| 01 | - | - | 10/08/2018 | - |

APROVAÇÃO:

# ACESSIBILIDADE

INSTITUTO FEDERAL DO AMAZONAS

Endereço: Av. Cosme Ferreira, 8045, Manaus - AM

EDIFICAÇÃO INSTITUCIONAL DE EDUCAÇÃO

Proprietário
INSTITUTO FEDERAL DE EDUCACAO, CIENCIA E TECNOLOGIA DO AMAZONAS
CNPJ: 10.792.928/0004-52

Autor do projeto
EDSON HUGO RIBEIRO FILHO
CAU A144460-3

Responsável Técnico EDSON HUGO RIBEIRO FILHO
CAU A144460-3

LOGOMARCA:

DESCRIÇÃO DOS PAVTOS:

CONTEÚDO: A0 - ACESSIBILIDADE

ÁREA DE ACESSIBILIDADE: 3.000,00m²

FOLHA: 05/05

DATA: 04/09/2021 02:40:00

DESENHO: FELIPE

# PROJETO DE ACESSIBILIDADE DO CAMPUS TABATINGA

# PROJETOS

# INDICE DE PROJETOS

- **Arquitetura**
- **Instalações Elétricas**

# Arquitetura

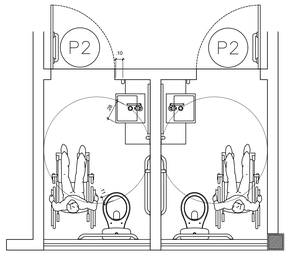


02 DETALHE - (WC Masc/Fem)
ESC. – 1/25

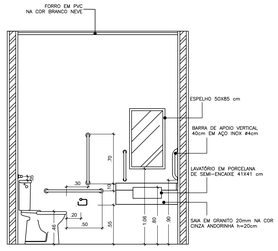


2.1 Vista (SANIT. ACESSIVEL)
ESC. – 1/30

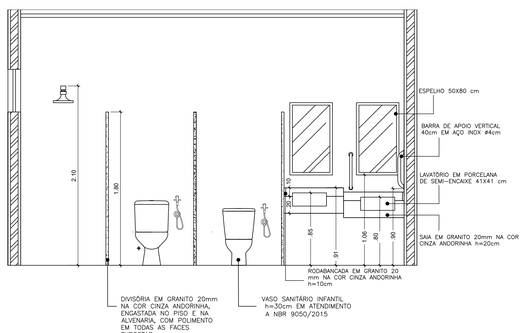


3.2 Vista (WC Feminino)
ESC. – 1/25

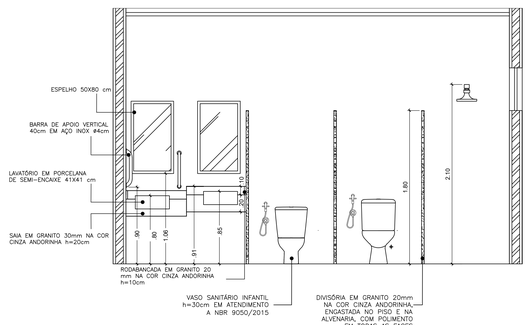


3.1 Vista (WC Masculino)
ESC. – 1/25

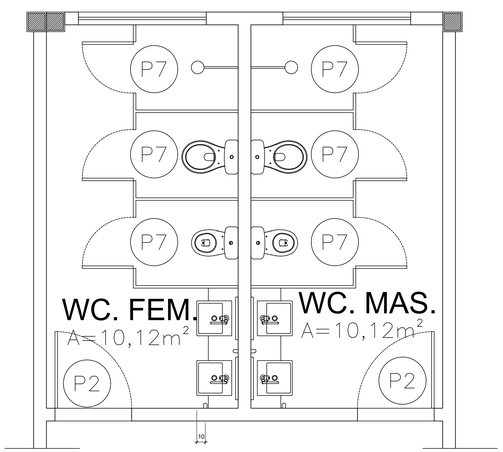


03 DETALHE - (WC Masc/Fem)
ESC. – 1/25

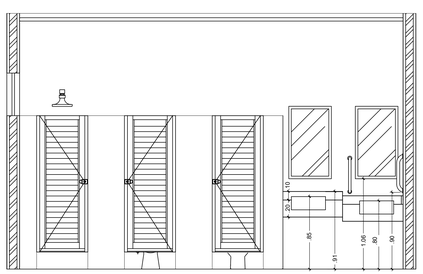

3.3 Vista (WC Feminino)
ESC. – 1/25

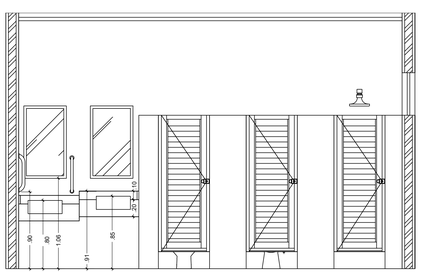

3.4 Vista (WC Masculino)
ESC. – 1/25

PLANTA CHAVE

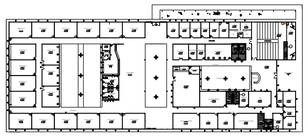

CARIMBOS:

AUTOR(ES) DO PROJETO E ART: Ang. Joanni Monteiro
*Joanni A N Monteiro*
Assinado de forma digital por Joanni A N Monteiro, Cn=Joanni A N Monteiro, E=joanni.monteiro@ifam.edu.br
Eu sou o autor deste documento
2020-04-28 16:59:21

AUTOR(ES) DO PROJETO E ART:

PROPRIETÁRIO/PROCURADOR:

RESPONSÁVEL PELA EXECUÇÃO E ART:

REGISTRO CONTROLE INTERNO

| | |
|---|---|
| CARIMBO: FASE III | MATRÍCULA ESCRITURA Nº |
| REVISÃO DO DESENHO: IONE DANTAS FERNANDES | DATA: 19/02/2019 |
| REVISÃO DO DESENHO: | DATA: |
| NOME ARQUIVO: IFAM - FASE III - BLOCO ADM - REV03 | |
| NOME ARQUIVO ANTERIOR: | |

BRASIL AMAZONAS IFAM

| REVISÃO: | DESCRIÇÃO: | DATA |
|---|---|---|
| REV08 | REVISAO ACESSIBILIDADE - DETALHE | 22/04/2020 |
| REV07 | REVISAO ACESSIBILIDADE - DETALHE | 19/02/2019 |
| REV06 | REVISAO ACESSIBILIDADE - PISO TÁTIL | 07/05/2018 |
| REV05 | REVISAO DE ARQUITETURA | 07/05/2016 |
| REV04 | CORRECOES DE COTAS E DET. COBERTURA | 14/03/2015 |
| REV03 | REVISAO DE ARQUITETURA | 22/02/2015 |
| REV02 | CORRECOES CONFORME AJUSTE DOS COMPLEMENTARES | 09/09/2014 |
| REV01 | DATA DA LICITAÇÃO-ULTIMA VERSAO | 27/05/2013 |
| REV00 | CONCEPÇÃO INICIAL | 19/09/2010 |

REITOR AMAZONAS: ANTONIO VENANCIO CASTELO BRANCO

TITULO: PROJETO DE ACESSIBILIDADE- PADRÃO FASE III | ESCALA: INDICADA

ASSUNTO: DETALHES- SANITÁRIOS- D01 e D02

REITORIA/CAMPUS: CAMPUS TABATINGA | ENDEREÇO: RUA SANTOS DUMONT, S/N

BAIRRO: ZONA RURAL | CIDADE: TABATINGA | UF: AM

CEP: 69.000-000 | TELEFONE: (092)3621-6700 | HOME PAGE: www.ifam.edu.br

**ACESSIBILIDADE TABATINGA**
ARQUITETURA
01/12

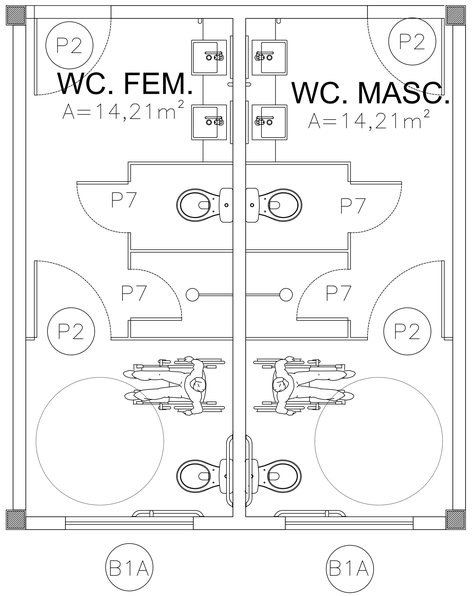


## 04 DETALHE - (WC Masculino/Feminino)

ESC. – 1/25

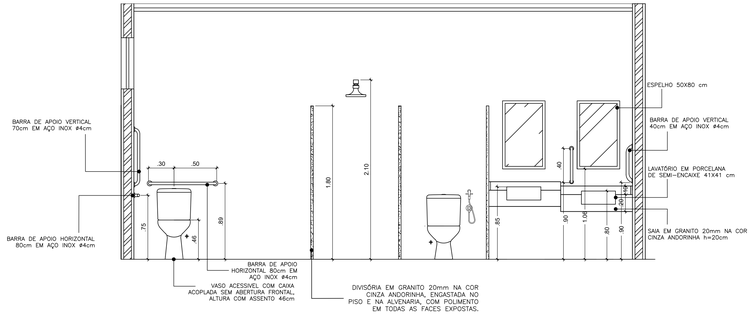


## 4.1 Vista (WC Masculino)

ESC. – 1/25

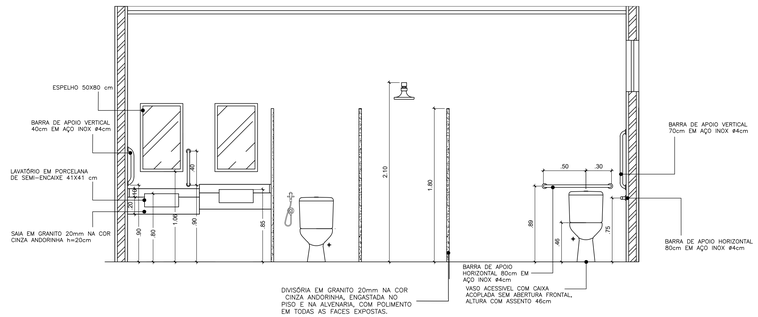


## 4.2 Vista (WC Feminino)

ESC. – 1/25

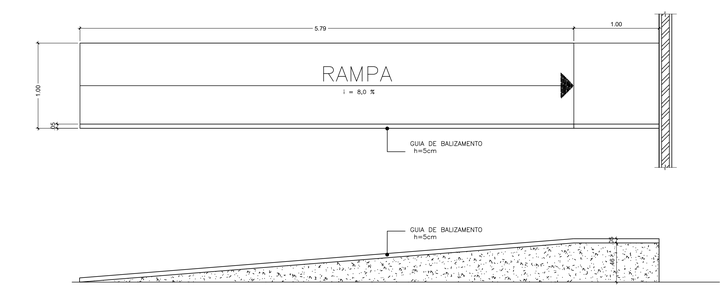


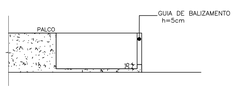


## 05 Detalhe Rampa (Edifício Principal)

ESC. – 1/25

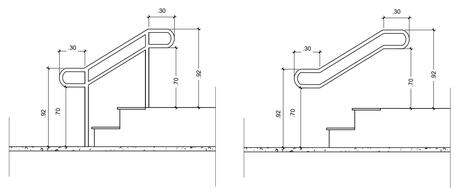

## 06 Detalhe Escada (Auditório)

ESC. – 1/25

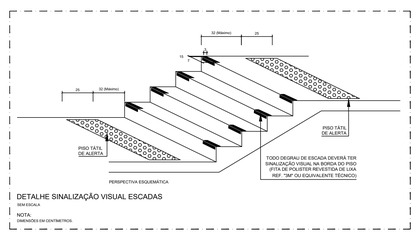


DETALHE SINALIZAÇÃO VISUAL ESCADAS
SEM ESCALA
NOTA:
UNIDADES EM CENTÍMETROS

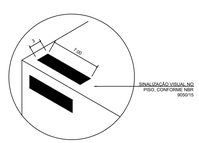


DETALHE SINALIZAÇÃO DE PISO - ESCADAS
ESCALA 1: 5

PLANTA CHAVE

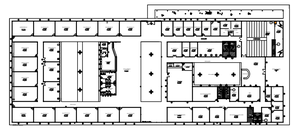

CARIMBOS:

AUTOR(ES) DO PROJETO E ART: Arqt. Joanni Monteiro
Joanni A N Monteiro
Joanni A N Monteiro
CU=IFAM, OU=IFAM, CN=Joanni A N Monteiro, E=joanni.monteiro@ifam.edu.br
Razão: Eu sou o autor deste documento
2020-04-07 15:13:47

AUTOR(ES) DO PROJETO E ART:

PROPRIETÁRIO/PROCURADOR:

RESPONSÁVEL PELA EXECUÇÃO E ART:

REGISTRO CONTROLE INTERNO

| | |
|---|---|
| CARTÓRIO: FASE III | MATRÍCULA ESCRITURA Nº: |
| REVISÃO DO DESENHO: IONE DANTAS FERNANDES | DATA: 19/02/2019 |
| REVISÃO DO DESENHO: | DATA: |
| NOME ARQUIVO: IFAM - FASE III - BLOCO ADM - REV03 | |
| NOME ARQUIVO ANTERIOR: | |

BRASIL AMAZONAS IFAM

| REVISÃO: | DESCRIÇÃO: | DATA |
|---|---|---|
| REV08 | REVISAO ACESSIBILIDADE - DETALHE | 22/04/2020 |
| REV07 | REVISAO ACESSIBILIDADE - DETALHE | 19/02/2019 |
| REV06 | REVISAO ACESSIBILIDADE - PISO TÁTIL | 07/05/2018 |
| REV05 | REVISAO DE ARQUITETURA | 07/05/2016 |
| REV04 | CORRECOES DE COTAS E DET. COBERTURA | 14/03/2015 |
| REV03 | REVISAO DE ARQUITETURA | 22/02/2015 |
| REV02 | CORRECOES CONFORME AJUSTE DOS COMPLEMENTARES | 09/09/2014 |
| REV01 | DATA DA LICITAÇÃO-ULTIMA VERSAO | 27/05/2013 |
| REV00 | CONCEPÇÃO INICIAL | 19/09/2010 |

REITOR AMAZONAS: ANTONIO VENANCIO CASTELO BRANCO

TÍTULO: PROJETO DE ACESSIBILIDADE- PADRÃO FASE III | ESCALA: INDICADA

ASSUNTO: DETALHES - SANITÁRIOS/ RAMPA E ESCADA (D04, D05 e D06)

| | |
|---|---|
| INSTITUIÇÃO/CAMPUS: CAMPUS TABATINGA | ENDEREÇO: RUA SANTOS DUMONT, S/N |
| BAIRRO: ZONA RURAL | CIDADE: TABATINGA — UF: AM |
| CEP: 69.000-000 | TELEFONE: (092)3621-6700 |
| HOME PAGE: www.ifam.edu.br | |

**ACESSIBILIDADE TABATINGA**

ARQUITETURA

02/12

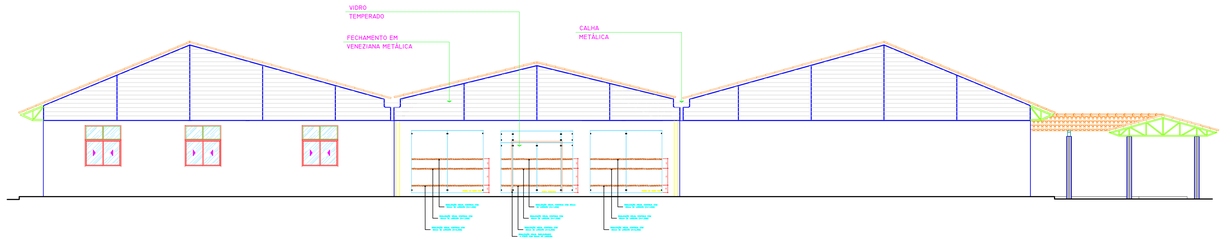


FACHADA - TÉRREO

esc. 1:75

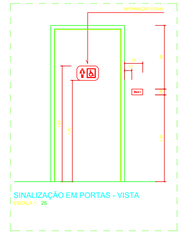

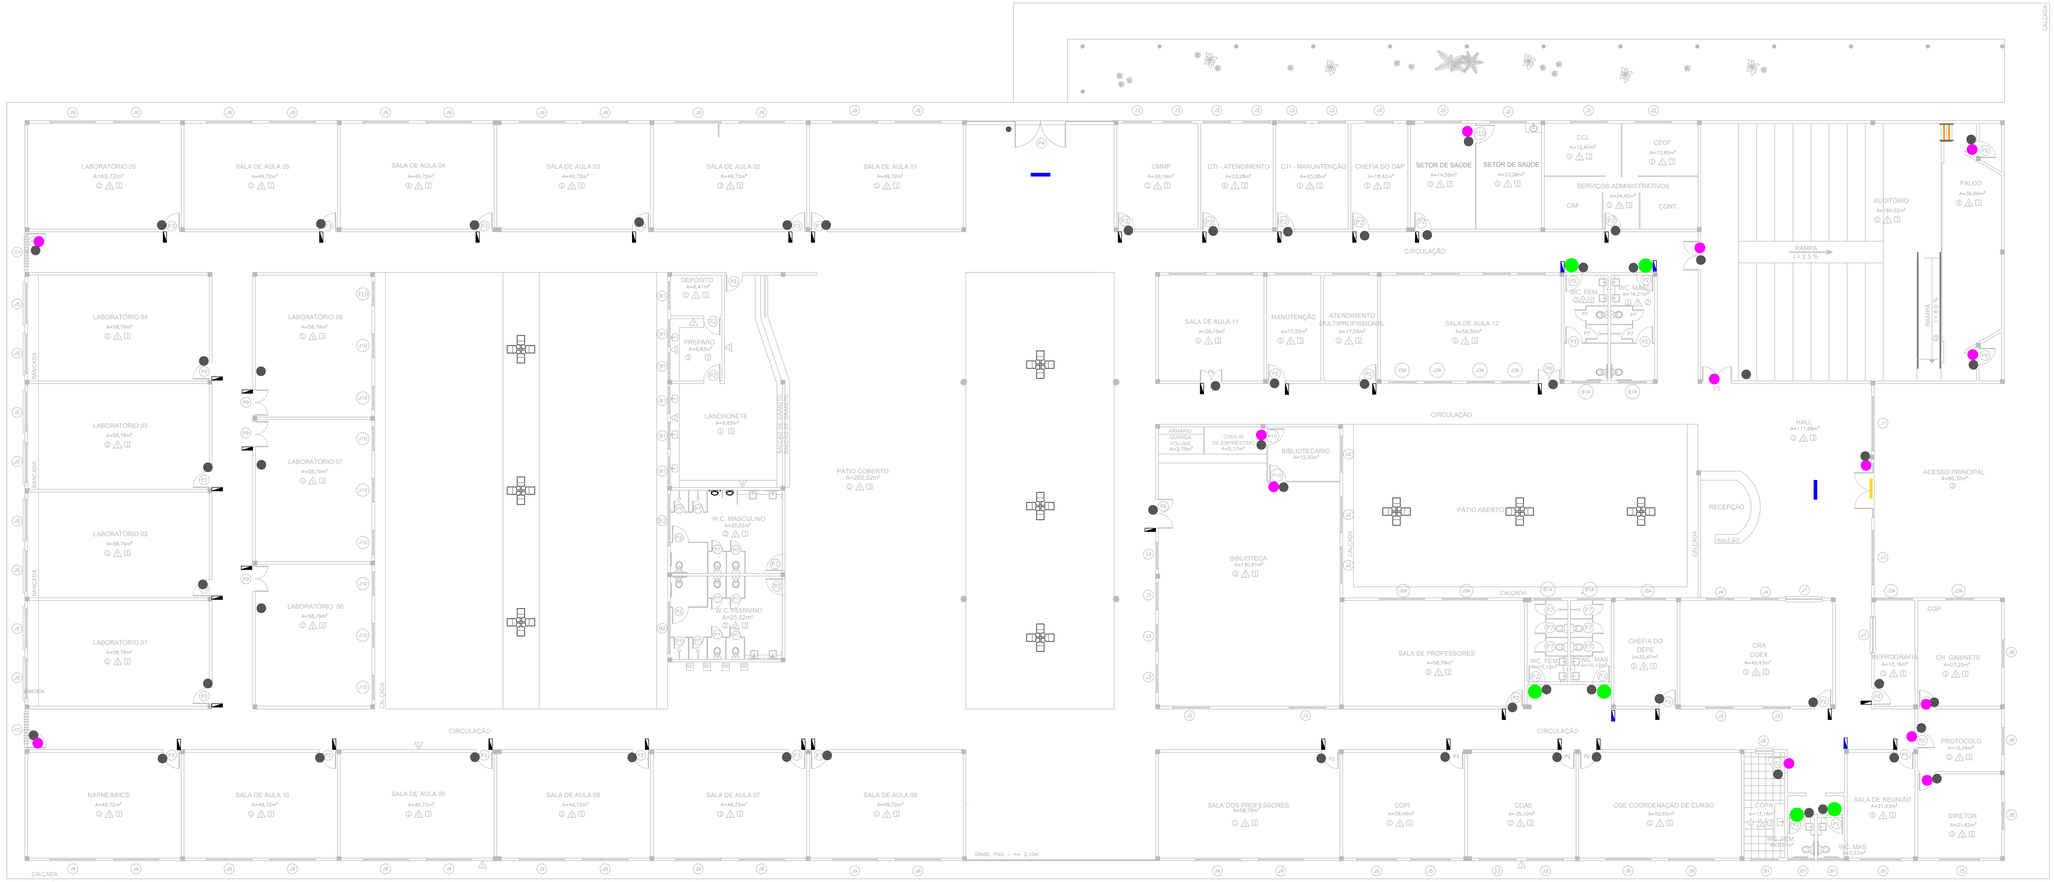


PRÉDIO PRINCIPAL - SINALIZAÇÃO DE PORTA

esc. 1:100

PLANTA CHAVE

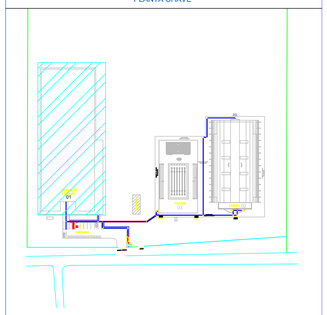

LEGENDA

| | |
|---|---|
| PPB | PLACA PICTOGRAMA BANDEIRA |
| FAV | FAIXA ADESIVA PARA PORTA E PAREDE DE VIDRO |
| SUS | PLACA SUSPENSA |
| SDD | SINALIZAÇÃO DE DEGRAU |
| PSL | PLACA DE PORTA |
| PIC | PLACA PICTOGRAMA |
| PIB | PLACA BANDEIRA PARA PORTA |
| BRA | PLACA EM BRAILLE |

CARIMBOS:

AUTOR(ES) DO PROJETO E ART: Arqt. Jeanni Monteiro
Jeanni A N Monteiro
Assinado de forma digital por Jeanni A N Monteiro
DN: c=BR, ou=ICHFRAL, cn=Jeanni A N Monteiro
Razão: Eu sou o autor deste documento
Data: 2020-04-17 15:23:36

AUTOR(ES) DO PROJETO E ART:

PROPRIETÁRIO/PRODUZIDOR:

RESPONSÁVEL PELA EXECUÇÃO E ART:

REGISTRO CONTROLE INTERNO

CARTÃO: FASE III
MATRÍCULA EQUITTA/CAT:
REVISÃO DO DESENHO: IONE DANTAS FERNANDES
DATA: 19/02/2019
REVISÃO DO DESENHO:
DATA:
NOME ARQUIVO: IFAM - FASE III - BLOCO ADM - REV03
NOME ARQUIVO ANTERIOR:

BRASIL AMAZONAS IFAM

| REVISÃO: | DESCRIÇÃO: | DATA |
|---|---|---|
| REV08 | REVISAO ACESSIBILIDADE - DETALHE | 22/04/2020 |
| REV07 | REVISAO ACESSIBILIDADE - DETALHE | 19/02/2019 |
| REV06 | REVISAO ACESSIBILIDADE - PISO TÁTIL | 07/05/2018 |
| REV05 | REVISAO DE ARQUITETURA | 07/05/2016 |
| REV04 | CORRECOES DE COTAS E DET. COBERTURA | 14/03/2015 |
| REV03 | REVISAO DE ARQUITETURA | 22/02/2015 |
| REV02 | CORRECOES CONFORME AJUSTE DOS COMPLEMENTARES | 08/09/2014 |
| REV01 | DATA DA LICITAÇÃO+ULTIMA VERSAO | 27/05/2013 |
| REV00 | CONCEPÇÃO INICIAL | 19/09/2010 |

DIRETOR GERAL: ANTONIO VENANCIO CASTELO BRANCO
CURSO: PROJETO DE ACESSIBILIDADE- PADRÃO FASE III
ESCALA: INDICADA
CONTEÚDO: PLANTA BAIXA - PAVIMENTO TÉRREO - SINALIZAÇÃO
ENDEREÇO DO CAMPUS: CAMPUS TABATINGA
ENDEREÇO: RUA SANTOS DUMONT, S/N
BAIRRO: ZONA RURAL
CIDADE: TABATINGA
UF: AM
CEP: 69.000-000
TELEFONE: (092)3621-6700
HOME PAGE: www.ifam.edu.br

ACESSIBILIDADE TABATINGA
ARQUITETURA
03/12

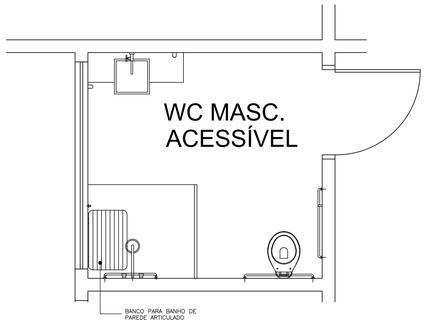


## 01 WC Masc. Acessível
ESC. – 1/25

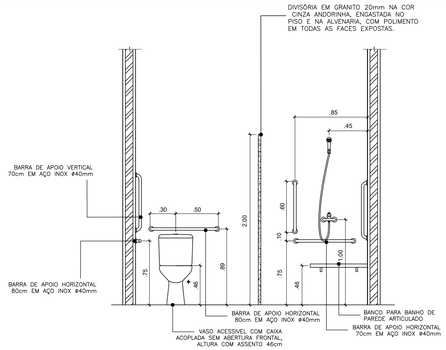


## 1.1 Vista (WC Masc. Acessível)
ESC. – 1/25

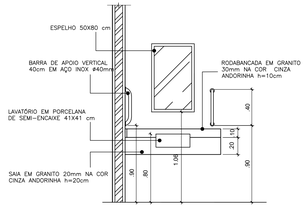


## 1.2 Vista (WC Masc. Acessível)
ESC. – 1/25

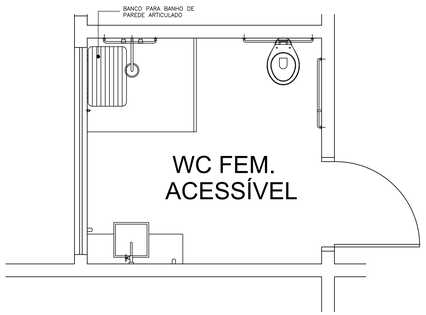


## 02 WC Fem. Acessível
ESC. – 1/25

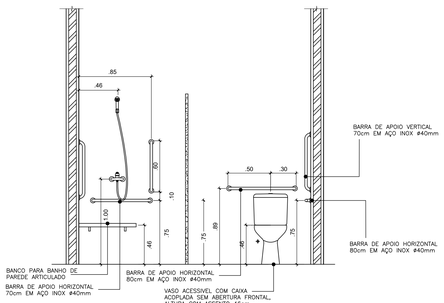


## 2.1 Vista (WC Fem. Acessível)
ESC. – 1/25

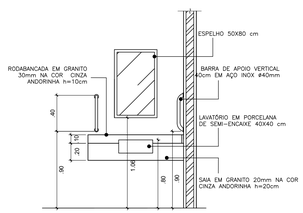


## 2.2 Vista (WC Fem. Acessível)
ESC. – 1/25

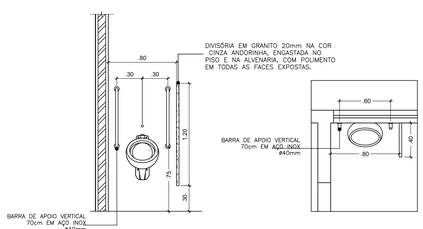


## 03 Detalhe Mictório(WC Masc.)
ESC. – 1/25

PLANTA CHAVE

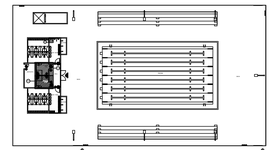

PISCINA - SINALIZAÇÃO DE PORTA
esc. 1:100

CARIMBOS:

AUTOR(ES) DO PROJETO E ART: Arqt. Jeanni Monteiro
Jeanni A N Monteiro
Arquiteto e Urbanista, CAU/Jeanni A N...
Monteiro, E=jeanni.monteiro@ifam.edu.br
Eu sou o autor deste documento
2020-04-27 15:18:13

*Jeanni A N Monteiro*

AUTOR(ES) DO PROJETO E ART:

PROPRIETÁRIO/PROCURADOR:

RESPONSÁVEL PELA EXECUÇÃO E ART:

REGISTRO CONTROLE INTERNO

CARIMBO: FASE III
MATRÍCULA ESCRITURA Nº:

REVISÃO DO DESENHO: IONE DANTAS FERNANDES — DATA: 19/02/2019

REVISÃO DO DESENHO: — DATA:

NOME ARQUIVO: IFAM - FASE III - BLOCO ADM - REV03

NOME ARQUIVO ANTERIOR:

BRASIL AMAZONAS IFAM

| REVISÃO: | DESCRIÇÃO: | DATA |
|---|---|---|
| | | |
| REV07 | REVISAO ACESSIBILIDADE - PISO TÁTIL | 19/02/2019 |
| REV06 | REVISAO ACESSIBILIDADE - PISO TÁTIL | 07/05/2018 |
| REV05 | REVISAO DE ARQUITETURA | 07/05/2016 |
| REV04 | CORRECOES DE COTAS E DET. COBERTURA | 14/03/2015 |
| REV03 | REVISAO DE ARQUITETURA | 22/02/2015 |
| REV02 | CORRECOES CONFORME AJUSTE DOS COMPLEMENTARES | 09/09/2014 |
| REV01 | DATA DA LICITAÇÃO-ULTIMA VERSAO | 27/05/2013 |
| REV00 | CONCEPÇÃO INICIAL | 19/09/2010 |

REITOR AMAZONAS: ANTONIO VENANCIO CASTELO BRANCO

TÍTULO: PROJETO DE ACESSIBILIDADE- PADRÃO FASE III — ESCALA: INDICADA

ASSUNTO: DETALHES- BANHEIROS- PISCINA (D01, D02 e D03)

REITORIA/CAMPUS: CAMPUS TABATINGA — ENDEREÇO: RUA SANTOS DUMONT, S/N

BAIRRO: ZONA RURAL — CIDADE: TABATINGA — UF: AM

CEP: 69.000-000 — TELEFONE: (092)3621-6700 — HOME PAGE: www.ifam.edu.br

**ACESSIBILIDADE TABATINGA**
ARQUITETURA
04/12

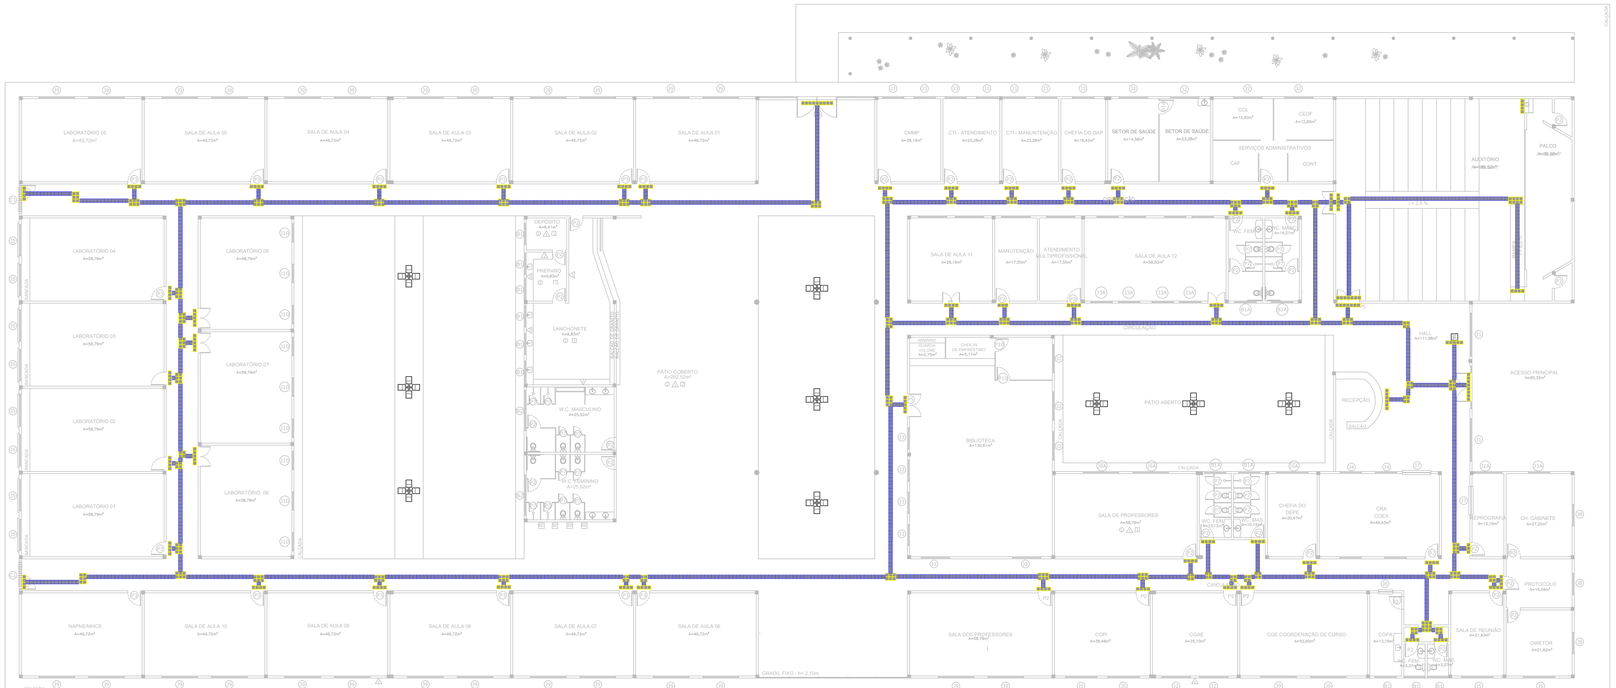


## MAPA TÁTIL IFAM TABATINGA

**Instituto Federal de Educação, Ciência e Tecnologia**
***campus* Tabatinga**

EDIFICAÇÃO PRINCIPAL

PISO TÁTIL DIRECIONAL

PLACA DE ACRÍLICO (MODELO CAIXA ECONÔMICA)
MAPA TÁTIL 1º PAVIMENTO

PLANTA CHAVE

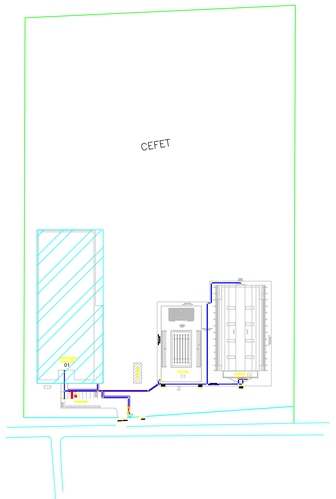


| PISO TÁTIL EM BORRACHA EDIFICAÇÃO INTERNA | UNIDADE (PEÇAS) | |
|---|---|---|
| | INTERNO | Total m² |
| | 1332 | 83,25 |
| | 593 | 37,06 |
| | TOTAL | 120,31 |

CARIMBOS:

AUTOR(ES) DO PROJETO E ART: Arqt. Joanni Monteiro

*Joanni A N Monteiro*

Joanni A N Monteiro
CN=IFAM, OU=IFAM, C=br,Joanni A N Monteiro, email=joanni.monteiro@ifam.edu.br
Eu sou o autor deste documento
2020-04-27 15:19:54

AUTOR(ES) DO PROJETO E ART:

PROPRIETÁRIO/PROCURADOR:

RESPONSÁVEL PELA EXECUÇÃO E ART:

REGISTRO CONTROLE INTERNO

CARTÓRIO: FASE III — MATRÍCULA ESCRITURA Nº:

REVISADO RESPONSÁVEL: IONE DANTAS FERNANDES — DATA: 19/02/2019

REVISÃO DO DESENHO: — DATA:

NOME APLICADO: IFAM - FASE III - BLOCO ADM - REV03

NOME ARQUIVO ANTERIOR:

BRASIL AMAZONAS

| REVISÃO: | DESCRIÇÃO: | DATA |
|---|---|---|
| | | |
| REV07 | REVISAO ACESSIBILIDADE - PISO TÁTIL | 19/02/2019 |
| REV06 | REVISAO ACESSIBILIDADE - PISO TÁTIL | 07/05/2018 |
| REV05 | REVISAO DE ARQUITETURA | 07/05/2016 |
| REV04 | CORRECOES DE COTAS E DET. COBERTURA | 14/03/2015 |
| REV03 | REVISAO DE ARQUITETURA | 22/02/2015 |
| REV02 | CORRECOES CONFORME AJUSTE DOS COMPLEMENTARES | 09/09/2014 |
| REV01 | DATA DA LICITAÇÃO-ULTIMA VERSAO | 27/05/2013 |
| REV00 | CONCEPÇAO INICIAL | 19/09/2010 |

REITOR AMAZONAS: ANTONIO VENANCIO CASTELO BRANCO

TÍTULO: PROJETO DE ACESSIBILIDADE- PADRÃO FASE III — ESCALA: INDICADA

ASSUNTO: PLANTA BAIXA - PISO TÁTIL - EDIFICAÇÃO PRINCIPAL

SECRETARIA/CAMPUS: CAMPUS TABATINGA — ENDEREÇO: RUA SANTOS DUMONT, S/N

BAIRRO: ZONA RURAL — CIDADE: TABATINGA — UF: AM

CEP: 69.000-000 — TELEFONE: (092)3621-6700 — HOME PAGE: www.ifam.edu.br

# ACESSIBILIDADE TABATINGA

ARQUITETURA
05/12

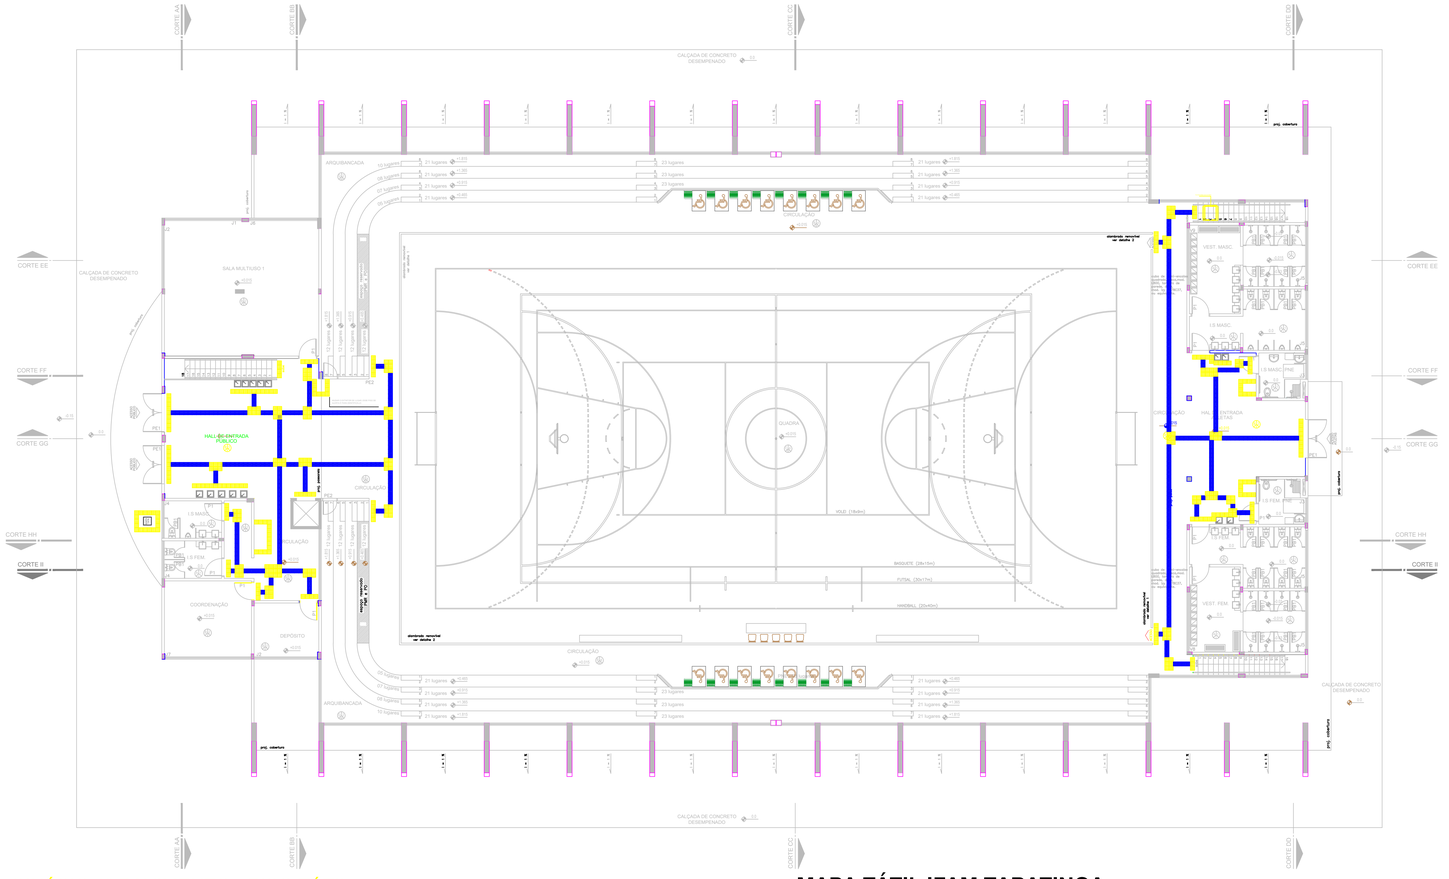


GINÁSIO 1° PAVIMENTO - PISO TÁTIL

esc. 1:125

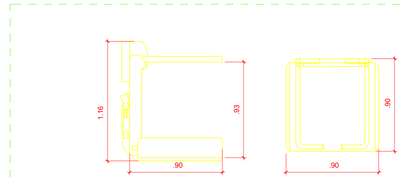


## Detalhe Plataforma Elevatória para Escada (Ginásio)

ESC. – 1/20

PLANTA CHAVE

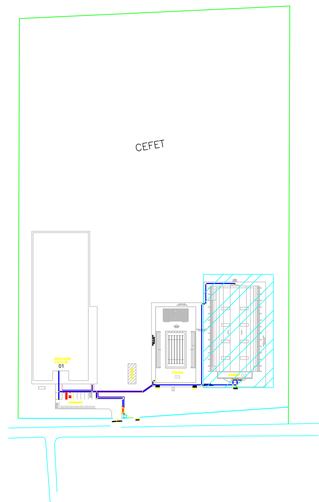


| PISO TÁTIL EM QUADRA – GINÁSIO | UNIDADE (PEÇAS) | |
|---|---|---|
| | INTERNO | Total m² |
| | 434 | 27,125 |
| | 423 | 26,4375 |
| | TOTAL | 53,5625 |

CARIMBOS:

AUTOR(ES) DO PROJETO E ART: Arqt. Jeanni Monteiro

Jeanni A N Monteiro

AUTOR(ES) DO PROJETO E ART:

PROPRIETÁRIO/PROCURADOR:

RESPONSÁVEL PELA EXECUÇÃO E ART:

REGISTRO CONTROLE INTERNO

CARTÓRIO: FASE III

MATRÍCULA ESCRITURA Nº:

RESPONSÁVEL PELA ENTREGA: IONE DANTAS FERNANDES

DATA: 19/02/2019

REVISÃO DO DESENHO:

DATA:

NOME ARQUIVO: IFAM - FASE III - BLOCO ADM - REV03

NOME ARQUIVO ANTERIOR:

BRASIL AMAZONAS

| REVISÃO: | DESCRIÇÃO: | DATA |
|---|---|---|
| | | |
| REV07 | REVISAO ACESSIBILIDADE - PISO TÁTIL | 19/02/2019 |
| REV06 | REVISAO ACESSIBILIDADE - PISO TÁTIL | 07/05/2018 |
| REV05 | REVISAO DE ARQUITETURA | 07/05/2016 |
| REV04 | CORRECOES DE COTAS E DET. COBERTURA | 14/03/2015 |
| REV03 | REVISAO DE ARQUITETURA | 22/02/2015 |
| REV02 | CORRECOES CONFORME AJUSTE DOS COMPLEMENTARES | 09/09/2014 |
| REV01 | DATA DA LICITAÇÃO-ULTIMA VERSAO | 27/05/2013 |
| REV00 | CONCEPÇAO INICIAL | 19/09/2010 |

REITOR AMAZONAS: ANTONIO VENANCIO CASTELO BRANCO

TÍTULO: PROJETO DE ACESSIBILIDADE- PADRÃO FASE III

ESCALA: INDICADA

ASSUNTO: PLANTA DO PISO TÁTIL DO GINÁSIO (PAV. TERREO)

REITORIA/CAMPUS: CAMPUS TABATINGA

ENDEREÇO: RUA SANTOS DUMONT, S/N

BAIRRO: ZONA RURAL

CIDADE: TABATINGA

UF: AM

CEP: 69.000-000

TELEFONE: (092)3621-6700

HOME PAGE: www.ifam.edu.br

**ACESSIBILIDADE TABATINGA**

**ARQUITETURA 06/12**

# MAPA TÁTIL IFAM TABATINGA

**Instituto Federal de Educação, Ciência e Tecnologia *campus* Tabatinga**

PAVIMENTO TÉRREO - GINÁSIO

LEGENDA

PISO TÁTIL ALERTA

PISO TÁTIL DIRECIONAL

VOCÊ ESTÁ AQUI

MAPA TÁTIL

PLACA DE ACRÍLICO (MODELO CAIXA ECONÔMICA)

MAPA TÁTIL 1° PAVIMENTO

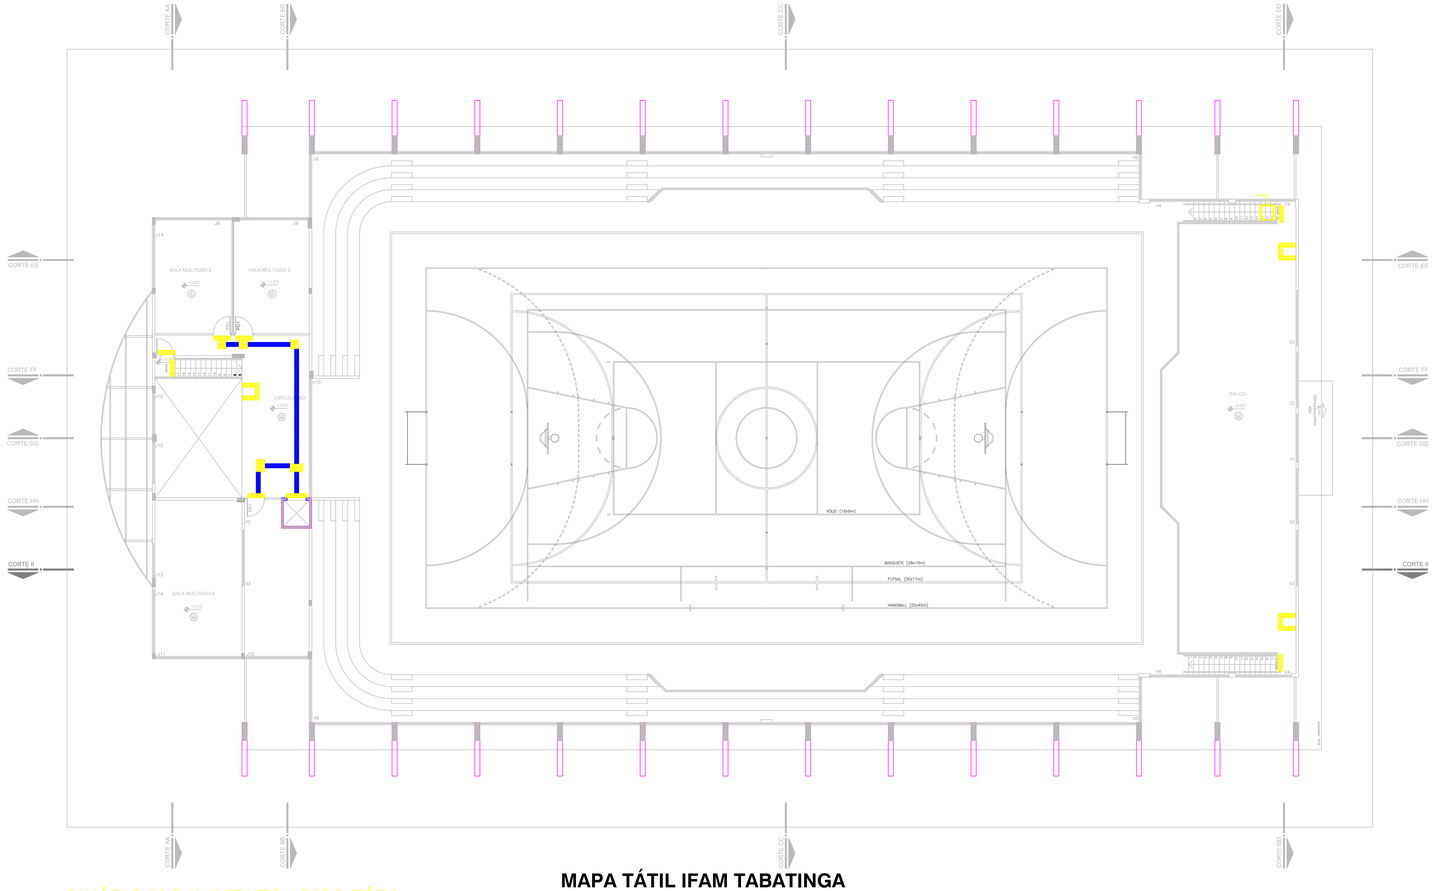


GINÁSIO 2° PAVIMENTO - PISO TÁTIL

esc. 1:125

## MAPA TÁTIL IFAM TABATINGA

**Instituto Federal de Educação, Ciência e Tecnologia**
***campus* Tabatinga**

PAVIMENTO SUPERIOR - GINÁSIO

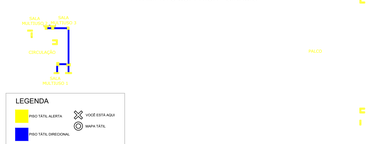


PLACA DE ACRÍLICO (MODELO CAIXA ECONÔMICA)

MAPA TÁTIL 2° PAVIMENTO

PLANTA CHAVE

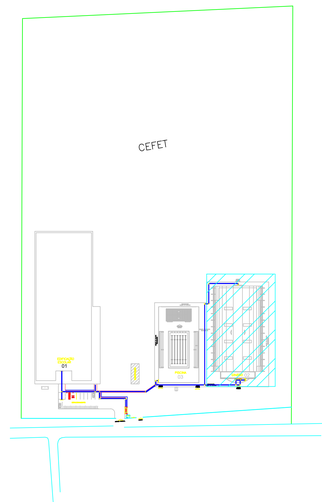


| PISO TÁTIL EM BORRACHA – GINÁSIO | UNIDADE (PEÇAS) | |
|---|---|---|
| | INTERNO | Total m² |
| | 434 | 27,125 |
| | 423 | 26,4375 |
| | TOTAL | 53,5625 |

CARIMBOS:

AUTOR(ES) DO PROJETO E ART: Arqt. Joanni Monteiro
*Joanni A N Monteiro*
Joanni A N Monteiro
CAU/PAM, CAU/BR/RNA, CNJ:Joanni A N
Monteiro:00000000000, joanni@ifam.edu.br
Eu sou o autor desse documento
2020-04-27 15:23:33

AUTOR(ES) DO PROJETO E ART:

PROPRIETÁRIO/PROCURADOR:

RESPONSÁVEL PELA EXECUÇÃO E ART:

REGISTRO CONTROLE INTERNO

CARTÓRIO: FASE III
MATRÍCULA ESCRITURA Nº:
RESPONSÁVEL PELO DESENHO: IONE DANTAS FERNANDES
DATA: 19/02/2019
REVISÃO DO DESENHO:
DATA:
NOME ARQUIVO: IFAM - FASE III - BLOCO ADM - REV03
NOME ARQUIVO ANTERIOR:

BRASIL AMAZONAS

| REVISÃO: | DESCRIÇÃO: | DATA |
|---|---|---|
| | | |
| REV07 | REVISAO ACESSIBILIDADE - PISO TÁTIL | 19/02/2019 |
| REV06 | REVISAO ACESSIBILIDADE - PISO TÁTIL | 07/05/2018 |
| REV05 | REVISAO DE ARQUITETURA | 07/05/2016 |
| REV04 | CORRECOES DE COTAS E DET. COBERTURA | 14/03/2015 |
| REV03 | REVISAO DE ARQUITETURA | 22/02/2015 |
| REV02 | CORRECOES CONFORME AJUSTE DOS COMPLEMENTARES | 09/09/2014 |
| REV01 | DATA DA LICITAÇÃO-ULTIMA VERSAO | 27/05/2013 |
| REV00 | CONCEPÇAO INICIAL | 19/09/2010 |

REITOR AMAZONAS: ANTONIO VENANCIO CASTELO BRANCO

TÍTULO: PROJETO DE ACESSIBILIDADE- PADRÃO FASE III
ESCALA: INDICADA

ASSUNTO: PLANTA DO PISO TÁTIL DO GINÁSIO (PAV. SUPERIOR)

SECTORIA/CAMPUS: CAMPUS TABATINGA
ENDEREÇO: RUA SANTOS DUMONT, S/N

BAIRRO: ZONA RURAL
CIDADE: TABATINGA
UF: AM

CEP: 69.000-000
TELEFONE: (092)3621-6700
HOME PAGE: www.ifam.edu.br

**ACESSIBILIDADE TABATINGA**
**ARQUITETURA**
**07/12**

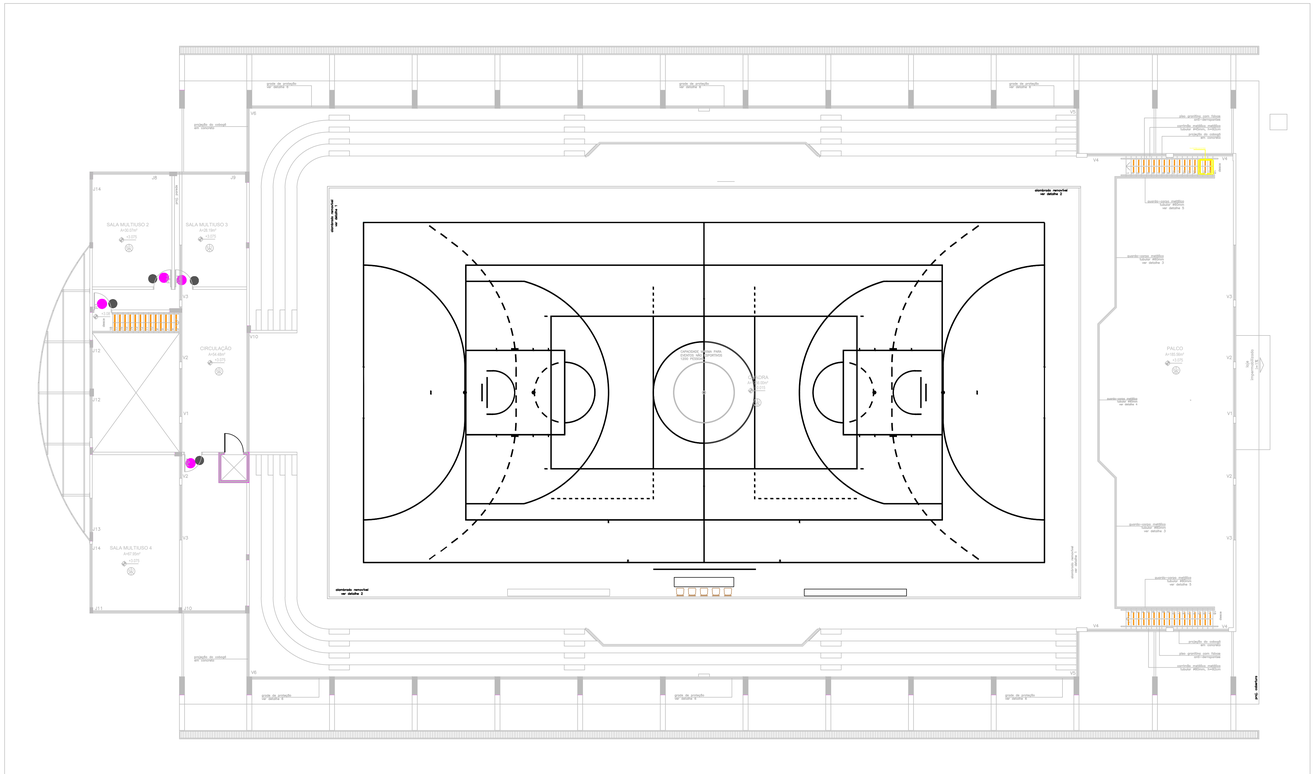


GINÁSIO 2° PAVIMENTO - SINALIZAÇÃO

esc. 1:125

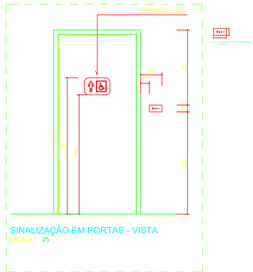


PLANTA CHAVE

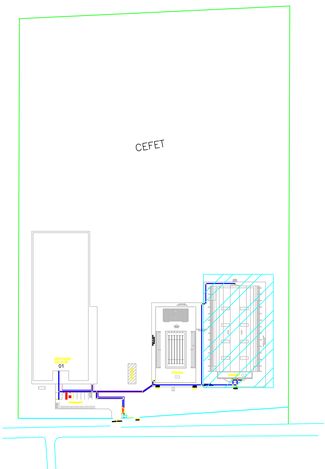


## LEGENDA

| | |
|---|---|
| | PPB – PLACA PICTOGRAMA BANDEIRA |
| | FAV – FAIXA ADESIVA PARA PORTA E PAREDE DE VIDRO |
| | SUS – PLACA SUSPENSA |
| | SDD – SINALIZAÇÃO DE DEGRAU |
| | PSL – PLACA DE PORTA |
| | PIC – PLACA PICTOGRAMA |
| | PIB – PLACA BANDEIRA PARA PORTA |
| | BRA – PLACA EM BRAILLE |

CARIMBOS:

AUTOR(ES) DO PROJETO E ART: Ang. Joanni Monteiro
*Joanni A N Monteiro*
Assinado de forma digital por Joanni A N Monteiro:01244166472, CN=IFAM, OU=IFAM, CN=Joanni A N Monteiro, E=joanni.monteiro@ifam.edu.br
Eu sou o autor deste documento
2020-04-27 15:24:20

AUTOR(ES) DO PROJETO E ART:

PROPRIETÁRIO/PROCURADOR:

RESPONSÁVEL PELA EXECUÇÃO E ART:

REGISTRO CONTROLE INTERNO

CARTÓRIO: FASE III — MATRÍCULA ESCRITURA Nº:

NOME DO RESPONSÁVEL: IONE DANTAS FERNANDES — DATA: 19/02/2019

REVISÃO DO DESENHO: — DATA:

NOME ARQUIVO: IFAM - FASE III - BLOCO ADM - REV03

NOME ARQUIVO ANTERIOR:

BRASIL AMAZONAS

| REVISÃO: | DESCRIÇÃO: | DATA |
|---|---|---|
| | | |
| REV07 | REVISAO ACESSIBILIDADE - SINALIZAÇÃO | 19/02/2019 |
| REV06 | REVISAO ACESSIBILIDADE - PISO TÁTIL | 07/05/2018 |
| REV05 | REVISAO DE ARQUITETURA | 07/05/2016 |
| REV04 | CORRECOES DE COTAS E DET. COBERTURA | 14/03/2015 |
| REV03 | REVISAO DE ARQUITETURA | 22/02/2015 |
| REV02 | CORRECOES CONFORME AJUSTE DOS COMPLEMENTARES | 09/09/2014 |
| REV01 | DATA DA LICITAÇÃO-ULTIMA VERSAO | 27/05/2013 |
| REV00 | CONCEPÇÃO INICIAL | 19/09/2010 |

REITOR AMAZONAS: ANTONIO VENANCIO CASTELO BRANCO

TÍTULO: PROJETO DE ACESSIBILIDADE- PADRÃO FASE III — ESCALA: INDICADA

ASSUNTO: PLANTA DE SINALIZAÇÃO - GINÁSIO (PAV. SUPERIOR)

SECRETARIA/CAMPUS: CAMPUS TABATINGA — ENDEREÇO: RUA SANTOS DUMONT, S/N

BAIRRO: ZONA RURAL — CIDADE: TABATINGA — UF: AM

CEP: 69.000-000 — TELEFONE: (092)3621-6700 — HOME PAGE: www.ifam.edu.br

**ACESSIBILIDADE TABATINGA**

**AROQUITETURA 08/12**

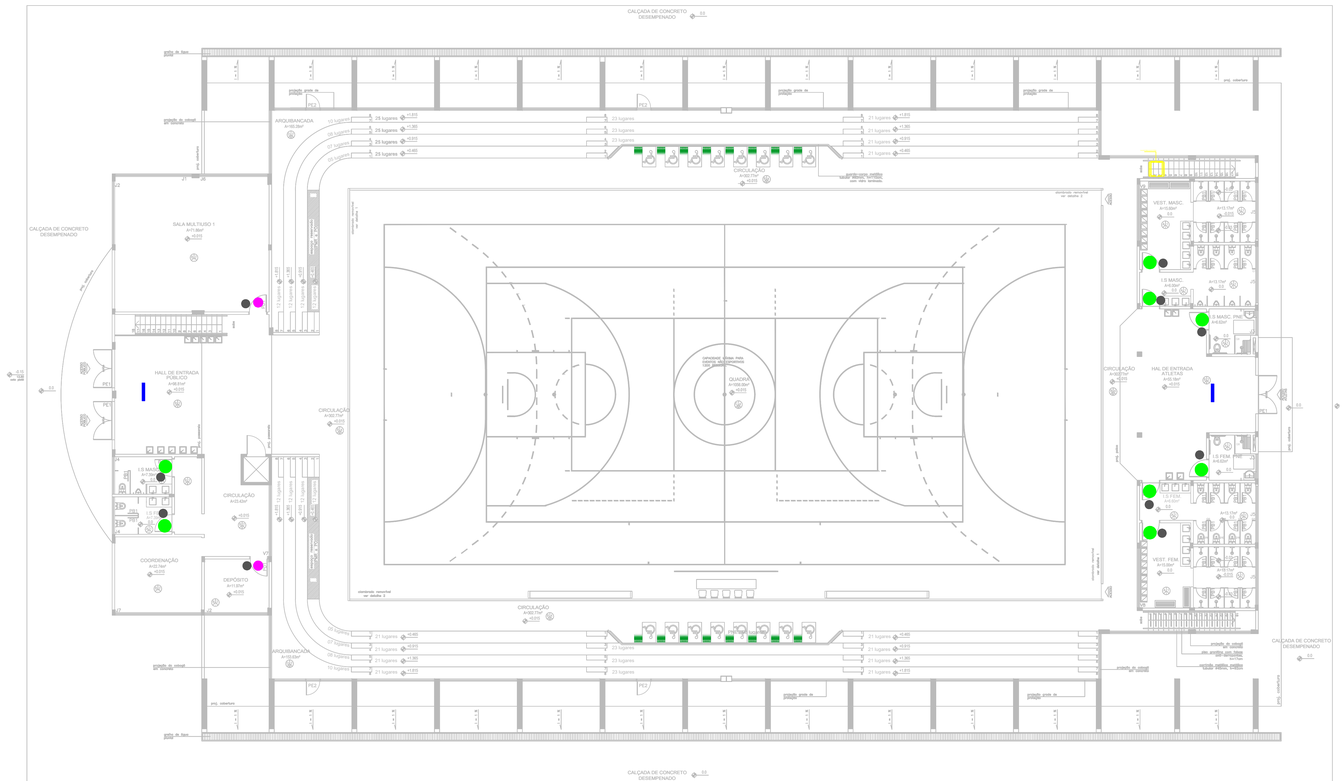


GINÁSIO 1° PAVIMENTO - SINALIZAÇÃO

esc. 1:125

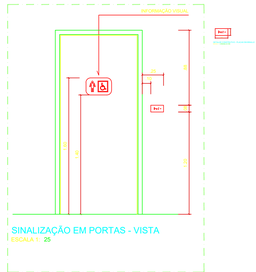


PLANTA CHAVE

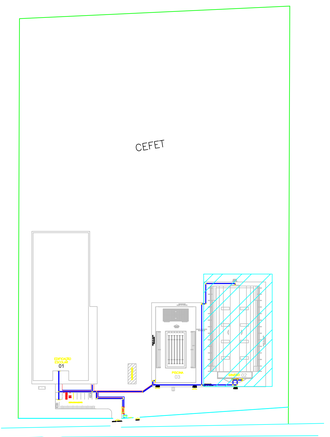


## LEGENDA

| | |
|---|---|
| | PPB – PLACA PICTOGRAMA BANDEIRA |
| | FAV – FAIXA ADESIVA PARA PORTA E PAREDE DE VIDRO |
| | SUS – PLACA SUSPENSA |
| | SDD – SINALIZAÇÃO DE DEGRAU |
| | PSL – PLACA DE PORTA |
| | PIC – PLACA PICTOGRAMA |
| | PIB – PLACA BANDEIRA PARA PORTA |
| | BRA – PLACA EM BRAILLE |

CARIMBOS:

AUTOR(ES) DO PROJETO E ART: Arqt. Joanni Monteiro

Joanni A N Mnthiro

Joanni A N Mnthiro
Arquiteto
CAU/AM A7 2552/8 PA, CAU/BR
Mestrando, Engenharia Ambiental Urbana
Universidade do Estado do Amazonas
05/2018 a 27.05.2020

AUTOR(ES) DO PROJETO E ART:

PROPRIETÁRIO/PROCURADOR:

RESPONSÁVEL PELA EXECUÇÃO E ART:

REGISTRO CONTROLE INTERNO

CARTÓRIO: FASE III — MATRÍCULA ESCRITURA Nº:

RESPONSÁVEL PELO DESENHO: IONE DANTAS FERNANDES — DATA: 19/02/2019

REVISÃO DO DESENHO: — DATA:

NOME ARQUIVO: IFAM - FASE III - BLOCO ADM - REV03

NOME ARQUIVO ANTERIOR:

BRASIL AMAZONAS

| REVISÃO: | DESCRIÇÃO: | DATA |
|---|---|---|
| | | |
| REV07 | REVISAO ACESSIBILIDADE - SINALIZAÇÃO | 19/02/2019 |
| REV06 | REVISAO ACESSIBILIDADE - PISO TÁTIL | 07/05/2018 |
| REV05 | REVISÃO DE ARQUITETURA | 07/05/2016 |
| REV04 | CORRECOES DE COTAS E DET. COBERTURA | 14/03/2015 |
| REV03 | REVISÃO DE ARQUITETURA | 22/02/2015 |
| REV02 | CORRECOES CONFORME AJUSTE DOS COMPLEMENTARES | 09/09/2014 |
| REV01 | DATA DA LICITAÇÃO-ULTIMA VERSAO | 27/05/2013 |
| REV00 | CONCEPÇAO INICIAL | 19/09/2010 |

REITOR AMAZONAS: ANTONIO VENANCIO CASTELO BRANCO

TÍTULO: PROJETO DE ACESSIBILIDADE- PADRÃO FASE III — ESCALA: INDICADA

ASSUNTO: PLANTA DE SINALIZAÇÃO DO GINÁSIO (PAV. SUPERIOR)

SECTORA/CAMPUS: CAMPUS TABATINGA — ENDEREÇO: RUA SANTOS DUMONT, S/N

BAIRRO: ZONA RURAL — CIDADE: TABATINGA — UF: AM

CEP: 69.000-000 — TELEFONE: (092)3621-6700 — HOME PAGE: www.ifam.edu.br

**ACESSIBILIDADE TABATINGA**

**ARQUITETURA 09/12**

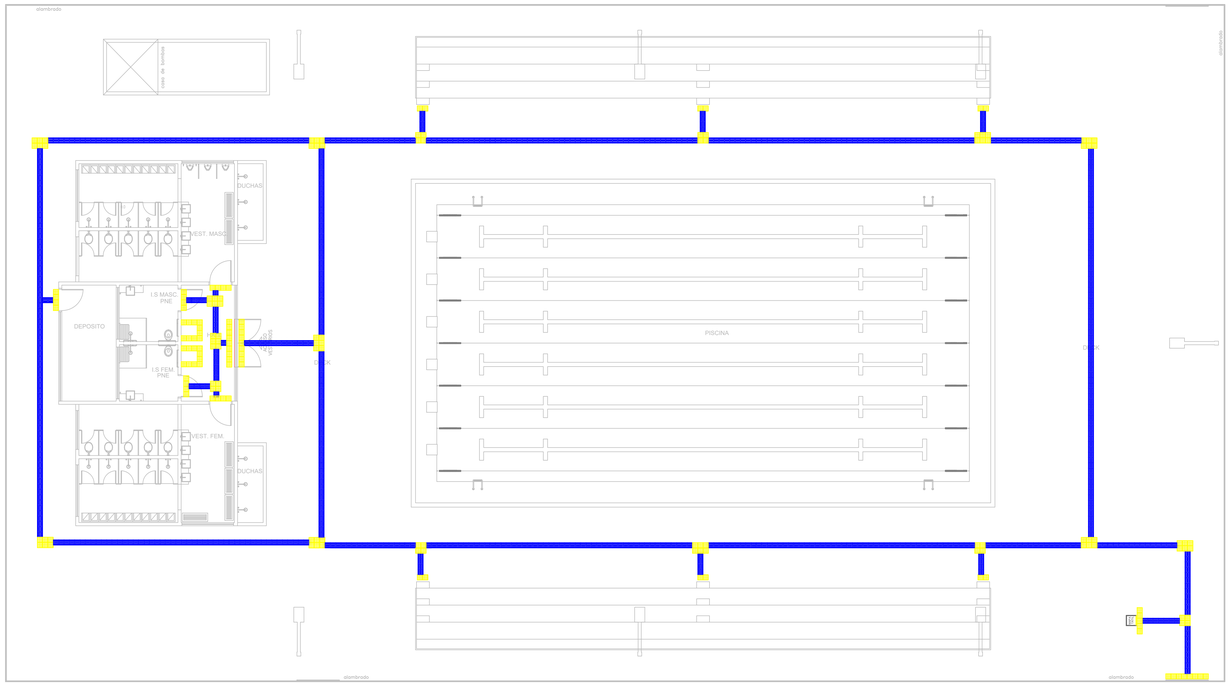


PISCINA - PISO TÁTIL

esc. 1:100

## MAPA TÁTIL IFAM TABATINGA

**Instituto Federal de Educação, Ciência e Tecnologia**
***campus* Tabatinga**

PAVIMENTO TÉRREO - PISCINA

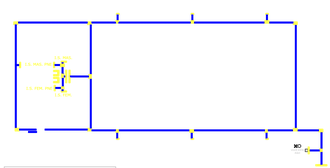


LEGENDA
- PISO TÁTIL ALERTA
- PISO TÁTIL DIRECIONAL
- VOCÊ ESTÁ AQUI
- RAMPA TÁTIL

PLACA DE ACRÍLICO (MODELO CAIXA ECONÔMICA)
MAPA TÁTIL 1º PAVIMENTO

PLANTA CHAVE

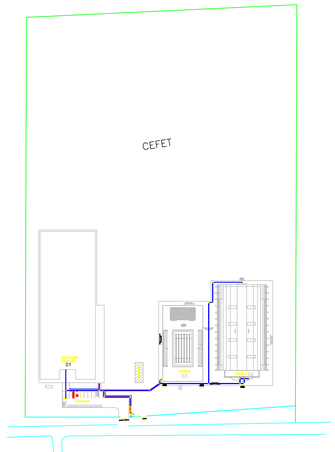


| PISO TÁTIL EM CONCRETO – PISCINA (ÁREA EXTERNA) | UNIDADE (PEÇAS) | |
|---|---|---|
| | INTERNO | Total m² |
| | 118 | 7,375 |
| | 665 | 41,562 |
| | TOTAL | 48,937 |

| PISO TÁTIL EM BORRACHA – PISCINA (ÁREA INTERNA) | UNIDADE (PEÇAS) | |
|---|---|---|
| | INTERNO | Total m² |
| | 61 | 3,8125 |
| | 22 | 1,375 |
| | TOTAL | 5,1875 |

CARIMBOS:

AUTOR(ES) DO PROJETO E ART: Arqt. Jeanni Monteiro
Jeanni A N Monteiro
CEAU-0144_O-CHAPA_ Chv:Jeanni A N Monteiro
E:carpro.monteiro@ifam.edu.br
Eu,isso o autor desde documento
2020-04-21 10:07:39

AUTOR(ES) DO PROJETO E ART:

PROPRIETÁRIO/PROCURADOR:

RESPONSÁVEL PELA EXECUÇÃO E ART:

REGISTRO CONTROLE INTERNO

CARTÓRIO: FASE III — MATRÍCULA ESCRITURA Nº:

NOME DO RESPONS.: IONE DANTAS FERNANDES — DATA: 19/02/2019

REVISÃO DO DESENHO: — DATA:

NOME ARQUIVO: IFAM - FASE III - BLOCO ADM - REV03

NOME ARQUIVO ANTERIOR:

BRASIL — AMAZONAS

| REVISÃO: | DESCRIÇÃO: | DATA |
|---|---|---|
| | | |
| REV07 | REVISAO ACESSIBILIDADE - PISO TÁTIL | 19/02/2019 |
| REV06 | REVISAO ACESSIBILIDADE - PISO TÁTIL | 07/05/2018 |
| REV05 | REVISAO DE ARQUITETURA | 07/05/2016 |
| REV04 | CORRECOES DE COTAS E DET. COBERTURA | 14/03/2015 |
| REV03 | REVISAO DE ARQUITETURA | 22/02/2015 |
| REV02 | CORRECOES CONFORME AJUSTE DOS COMPLEMENTARES | 09/09/2014 |
| REV01 | DATA DA LICITAÇÃO-ULTIMA VERSAO | 27/05/2013 |
| REV00 | CONCEPÇAO INICIAL | 19/09/2010 |

REITOR AMAZONAS: ANTONIO VENANCIO CASTELO BRANCO

TÍTULO: PROJETO DE ACESSIBILIDADE- PADRÃO FASE III — ESCALA: INDICADA

ASSUNTO: PLANTA DE PISO TÁTIL DA PISCINA - ACESSIBILIDADE

SECRETARIA/CAMPUS: CAMPUS TABATINGA — ENDEREÇO: RUA SANTOS DUMONT, S/N

BAIRRO: ZONA RURAL — CIDADE: TABATINGA — UF: AM

CEP: 69.000-000 — TELEFONE: (092)3621-6700 — HOME PAGE: www.ifam.edu.br

# ACESSIBILIDADE TABATINGA

AROUITETURA
10/12

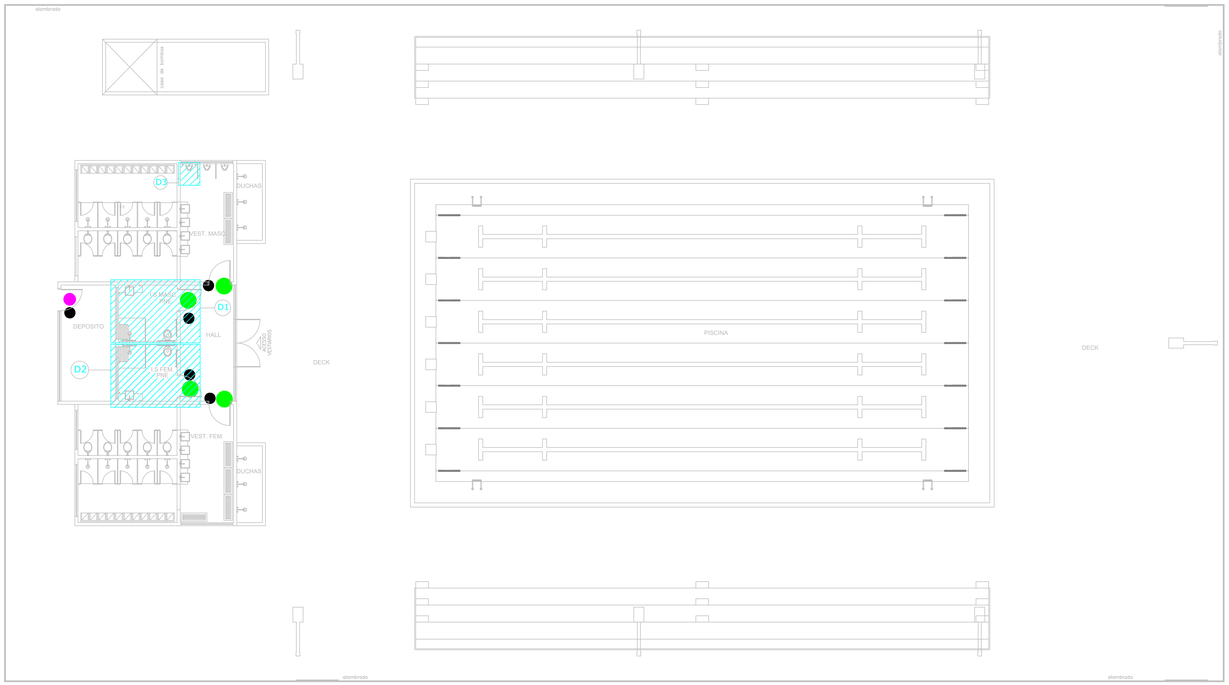


PISCINA - SINALIZAÇÃO DE PORTA

esc. 1:100

| LEGENDA | |
|---|---|
| | PPB – PLACA PICTOGRAMA BANDEIRA |
| | FAV – FAIXA ADESIVA PARA PORTA E PAREDE DE VIDRO |
| | SUS – PLACA SUSPENSA |
| | SDD – SINALIZAÇÃO DE DEGRAU |
| | PSL – PLACA DE PORTA |
| | PIC – PLACA PICTOGRAMA |
| | PIB – PLACA BANDEIRA PARA PORTA |
| | BRA – PLACA EM BRAILLE |

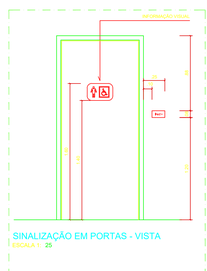


SINALIZAÇÃO EM PORTAS - VISTA

ESCALA 1: 25

PLANTA CHAVE

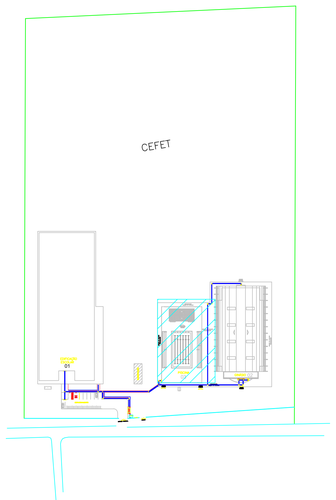

DETALHE ESTACIONAMENTO

S/ESCALA

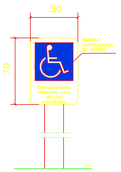


DETALHE PLACA INDICATIVA VAGAS PcD

ESCALA 1: 20

DETALHE PLACA INDICATIVA VAGAS IDOSOS

ESCALA 1: 20

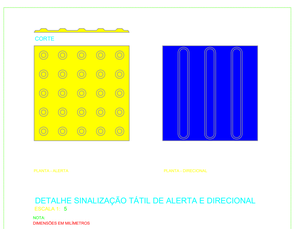


DETALHE SINALIZAÇÃO TÁTIL DE ALERTA E DIRECIONAL

ESCALA 1: 5

NOTA:
DIMENSÕES EM MILIMETROS

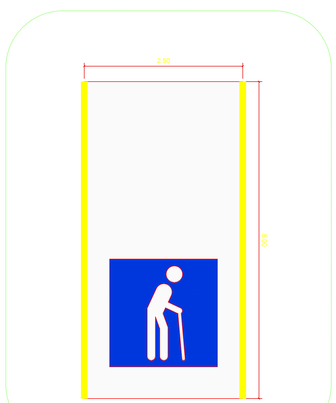


PLANTA BAIXA VAGA IDOSO

ESCALA 1: 20

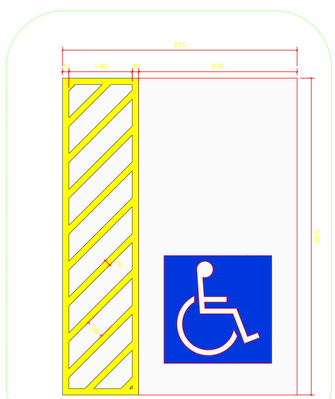


PLANTA BAIXA VAGA PcD

ESCALA 1: 20

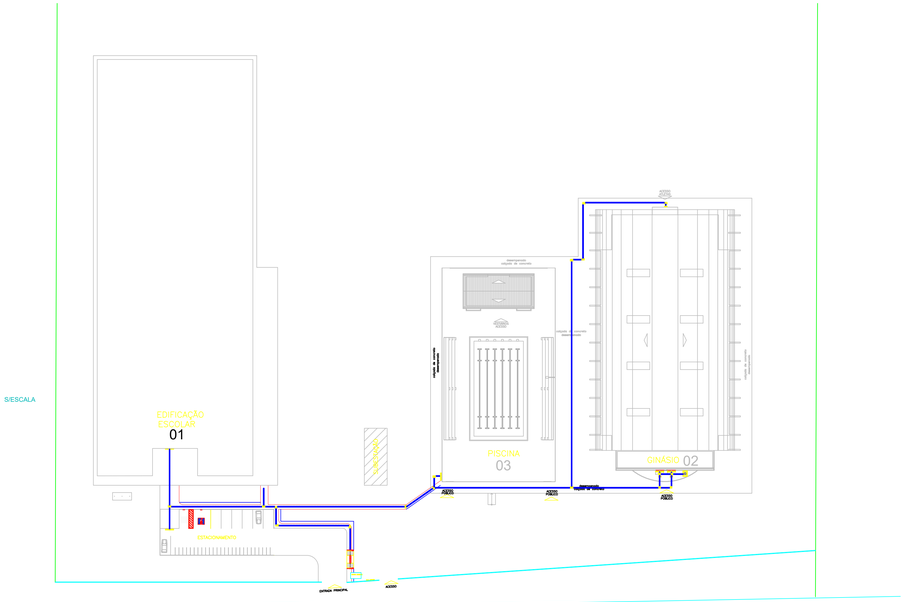


S/ESCALA

PISO TÁTIL- CAMPUS TABATINGA

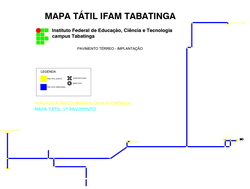


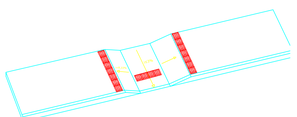

IMPLANTAÇÃO - DETALHE RAMPA

S/ESCALA

| PISO TÁTIL EM CONCRETO – IMPLATAÇÃO | UNIDADE (PEÇAS) INTERNO | Total m² |
|---|---|---|
| | 175 | 10,937 |
| | 1182 | 73,875 |
| | TOTAL | 84,812 |

CARIMBOS:

AUTOR(ES) DO PROJETO E ART: Arqt. Joanni Monteiro

Joanni A N Monteiro

Joanni A N Monteiro
Arquiteto e Urbanista, Cto Joanni A N Monteiro, E-joanni.monteiro@ifam.edu.br
Responsável Técnico
2020.04.21 15:39:29

AUTOR(ES) DO PROJETO E ART:

PROPRIETÁRIO/FORNECEDOR:

RESPONSÁVEL PELA EXECUÇÃO E ART:

REGISTRO CONTROLE INTERNO

CAMPUS: FASE III
MATRÍCULA ESCRITURA Nº:

PROJETO DO DESENHO: IONE DANTAS FERNANDES
DATA: 19/02/2019

REVISÃO DO DESENHO:
DATA:

NOME ARQUIVO: IFAM - FASE III - BLOCO ADM - REV03

NOME ARQUIVO ANTERIOR:

BRASIL AMAZONAS

IFAM

| REVISÃO: | DESCRIÇÃO: | DATA |
|---|---|---|
| | | |
| | | |
| REV07 | REVISAO ACESSIBILIDADE - PISO TÁTIL E DETALHES | 19/02/2019 |
| REV06 | REVISAO ACESSIBILIDADE - PISO TÁTIL | 07/05/2018 |
| REV05 | REVISAO DE ARQUITETURA | 07/05/2016 |
| REV04 | CORREÇÕES DE COTAS E DET. COBERTURA | 14/03/2015 |
| REV03 | REVISAO DE ARQUITETURA | 22/02/2015 |
| REV02 | CORRECOES CONFORME AJUSTE DOS COMPLEMENTARES | 09/09/2014 |
| REV01 | DATA DA LICITAÇÃO-ULTIMA VERSAO | 27/05/2013 |
| REV00 | CONCEPÇÃO INICIAL | 19/09/2010 |

REITOR ANALISTA: ANTONIO VENANCIO CASTELO BRANCO

TÍTULO: PROJETO DE ACESSIBILIDADE- PADRÃO FASE III
ESCALA: INDICADA

ASSUNTO: PLANTA DE IMPLANTAÇÃO E DETALHES ESTACIONAMENTO

| | |
|---|---|
| MUNICÍPIO/UF: CAMPUS TABATINGA | ENDEREÇO: RUA SANTOS DUMONT, S/N |
| BAIRRO: ZONA RURAL | CIDADE: TABATINGA |
| CEP: 69.000-000 | TELEFONE: (092)3621-6700 |
| HOME PAGE: www.ifam.edu.br | UF: AM |

**ACESSIBILIDADE TABATINGA**

**ARQUITETURA**

**12/12**

# Instalações Elétricas

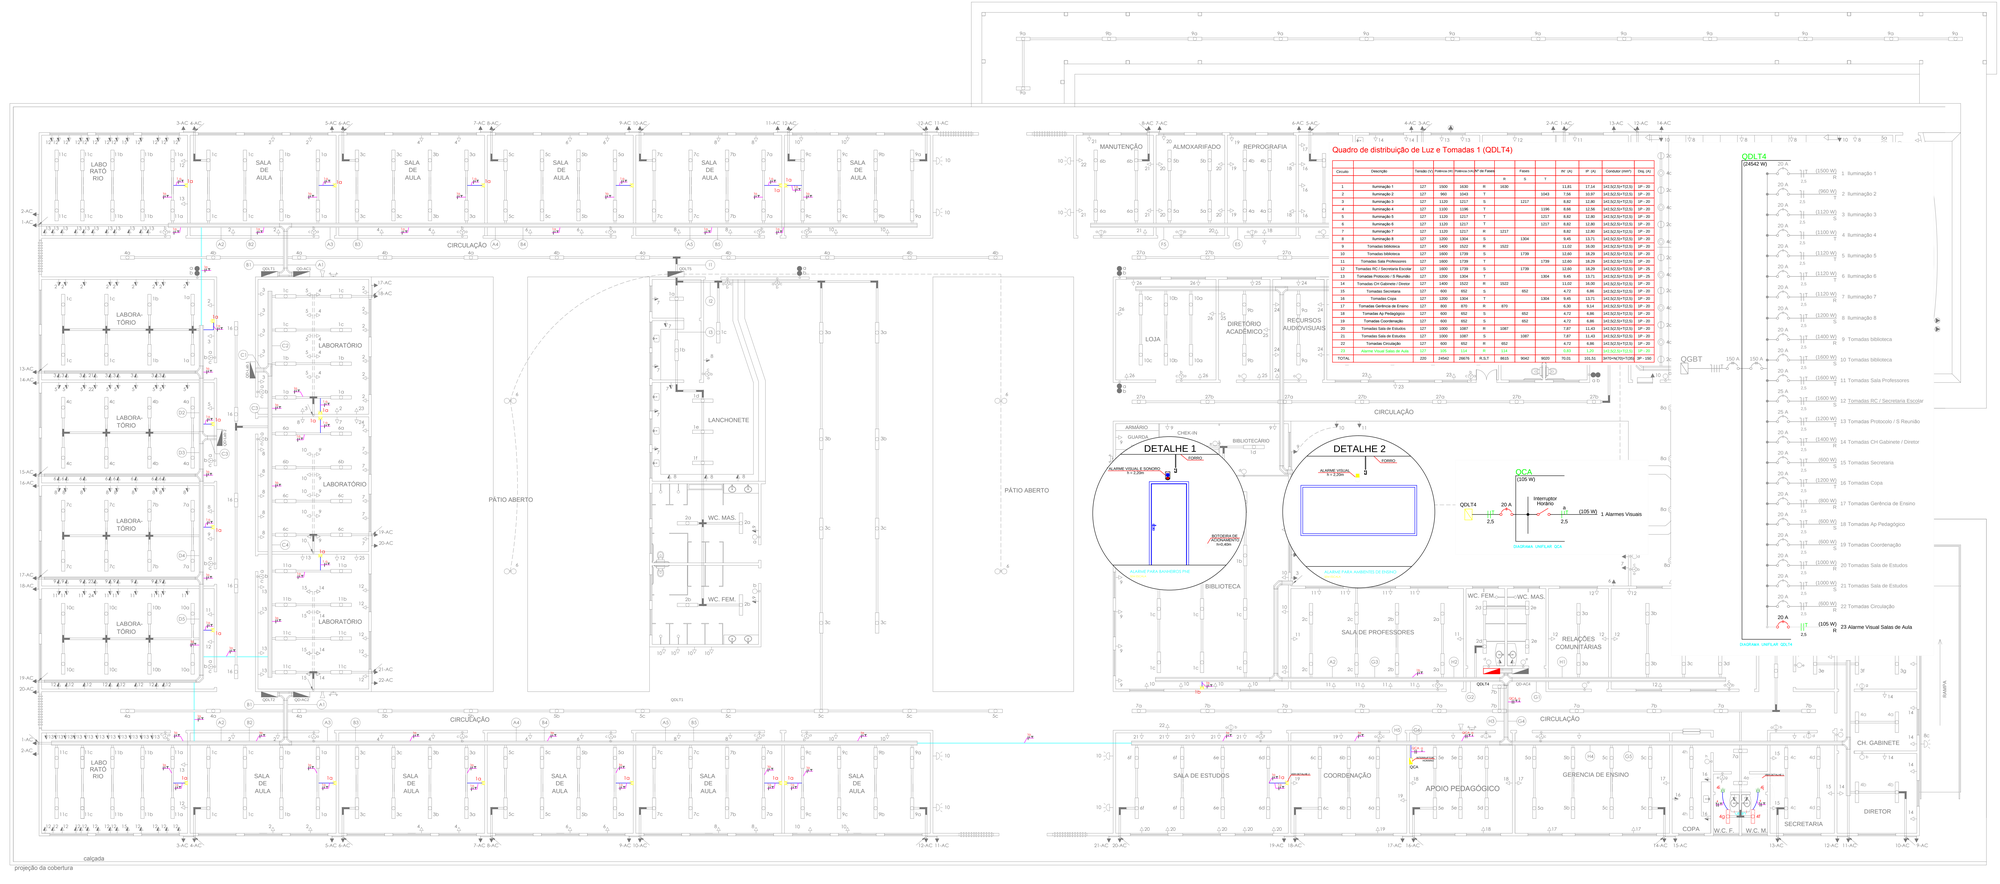


PLANTA BAIXA
ESCALA: 1/100

## Quadro de distribuição de Luz e Tomadas 1 (QDLT4)

| Circuito | Descrição | Tensão (V) | Potência (W) | Potência (VA) | Nº de Fases | Fases | | | FP (W) | IP (A) | Condutor (mm²) | DTAL (V) |
|---|---|---|---|---|---|---|---|---|---|---|---|---|
| | | | | | | R | S | T | | | | |
| 1 | Iluminação 1 | 127 | 1500 | 1630 | R | 1630 | | | 11,81 | 17,14 | 1#2,5(+T2,5) | 3P - 20 |
| 2 | Iluminação 2 | 127 | 960 | 1043 | T | | | 1043 | 7,56 | 10,97 | 1#2,5(+T2,5) | 3P - 20 |
| 3 | Iluminação 3 | 127 | 1120 | 1217 | S | | 1217 | | 8,82 | 12,80 | 1#2,5(+T2,5) | 3P - 20 |
| 4 | Iluminação 4 | 127 | 1100 | 1196 | T | | | 1196 | 8,66 | 12,56 | 1#2,5(+T2,5) | 3P - 20 |
| 5 | Iluminação 5 | 127 | 1120 | 1217 | T | | | 1217 | 8,82 | 12,80 | 1#2,5(+T2,5) | 3P - 20 |
| 6 | Iluminação 6 | 127 | 1120 | 1217 | T | | | 1217 | 8,82 | 12,80 | 1#2,5(+T2,5) | 3P - 20 |
| 7 | Iluminação 7 | 127 | 1120 | 1217 | R | 1217 | | | 8,82 | 12,80 | 1#2,5(+T2,5) | 3P - 20 |
| 8 | Iluminação 8 | 127 | 1050 | 1304 | S | | 1304 | | 9,45 | 13,71 | 1#2,5(+T2,5) | 3P - 20 |
| 9 | Tomadas biblioteca | 127 | 1400 | 1522 | R | 1522 | | | 11,02 | 16,06 | 1#2,5(+T2,5) | 3P - 20 |
| 10 | Tomadas biblioteca | 127 | 1600 | 1739 | S | | 1739 | | 12,60 | 18,29 | 1#2,5(+T2,5) | 3P - 20 |
| 11 | Tomadas Sala Professores | 127 | 1600 | 1739 | T | | | 1739 | 12,60 | 18,29 | 1#2,5(+T2,5) | 3P - 20 |
| 12 | Tomadas RC / Secretaria Escolar | 127 | 1600 | 1739 | S | | 1739 | | 12,60 | 18,29 | 1#2,5(+T2,5) | 3P - 25 |
| 13 | Tomadas Protocolo / S Reunião | 127 | 1200 | 1304 | T | | | 1304 | 9,45 | 13,71 | 1#2,5(+T2,5) | 3P - 25 |
| 14 | Tomadas CH Gabinete / Diretor | 127 | 1400 | 1522 | R | 1522 | | | 11,02 | 16,06 | 1#2,5(+T2,5) | 3P - 20 |
| 15 | Tomadas Secretaria | 127 | 600 | 652 | S | | 652 | | 4,72 | 6,86 | 1#2,5(+T2,5) | 3P - 20 |
| 16 | Tomadas Copa | 127 | 1200 | 1304 | T | | | 1304 | 9,45 | 13,71 | 1#2,5(+T2,5) | 3P - 20 |
| 17 | Tomadas Gerência de Ensino | 127 | 800 | 870 | R | 870 | | | 6,30 | 9,14 | 1#2,5(+T2,5) | 3P - 20 |
| 18 | Tomadas Ap Pedagógico | 127 | 600 | 652 | S | | 652 | | 4,72 | 6,86 | 1#2,5(+T2,5) | 3P - 20 |
| 19 | Tomadas Coordenação | 127 | 600 | 652 | S | | 652 | | 4,72 | 6,86 | 1#2,5(+T2,5) | 3P - 20 |
| 20 | Tomadas Sala de Estudos | 127 | 1000 | 1087 | R | 1087 | | | 7,87 | 11,43 | 1#2,5(+T2,5) | 3P - 20 |
| 21 | Tomadas Sala de Estudos | 127 | 1000 | 1087 | S | | 1087 | | 7,87 | 11,43 | 1#2,5(+T2,5) | 3P - 20 |
| 22 | Tomadas Circulação | 127 | 600 | 652 | R | 652 | | | 4,72 | 6,86 | 1#2,5(+T2,5) | 3P - 20 |
| 23 | Alarme Visual Salas de Aula | 127 | 105 | 114 | R | 114 | | | 0,83 | 1,20 | 1#2,5(+T2,5) | 3P - 20 |
| TOTAL | | | 225 | 24542 | 29676 | R 5,7 | 8615 | 9042 | 9020 | 70,01 | 101,51 | 3F+N+PE/+T(25) | 3P - 100 |

## Legenda

- QUADRO DE DISTRIBUIÇÃO EXISTENTE.
- LUMINÁRIA EXISTENTE TIPO COMERCIAL DE EMBUTIR COM 02 LÂMPADAS FLUORESCENTE DE 40W.
- TUBULAÇÃO DE PVC RÍGIDO APARENTE A SER INSTALADO.
- FIOS: NEUTRO, FASE, RETORNO E TERRA, RESPECTIVAMENTE, A SEREM INSTALADOS.
- ALARME VISUAL E SONORO PARA BANHEIROS PNE A SER INSTALADO A H=2,20M DO PISO ACABADO, P=30W.
- BOTOEIRA DE ACIONAMENTO DO ALARME A SER INSTALADA A H=0,40M DO PISO ACABADO.
- QUADRO DE COMANDO DOS ALARMES VISUAIS A SER INSTALADO A UMA ALTURA H=1,60M, COM INTERRUPTOR HORÁRIO DIGITAL.
- ALARME VISUAL TIPO FLASH AMARELO A SER INSTALADO A H=2,20M DO PISO ACABADO, P=5W.
- PERFILADO 38X38MM A SER INSTALADO.

## NOTAS

1 - CABEAÇÃO NÃO COTADA SERÁ 2,5mm2 PVC 750V, 70°;
2 - TUBULAÇÃO NÃO COTADA SERÁ PVC, Ø3/4"(Ø19mm);
3 - A RESISTÊNCIA DO ATERRAMENTO DOS EQUIPAMENTOS ELETRÔNICOS DEVERÁ SER MAIOR QUE 10 OHMS EM QUALQUER ÉPOCA DO ANO;
4 - CÓDIGO DE CORES: FASE (VERMELHO), NEUTRO (AZUL CLARO), TERRA(VERDE), RETORNO (BRANCO,AMARELO OU CINZA);
5 - AS CARÇAÇAS DOS ALARMES DEVEM SER ATERRADAS.

## TABELA DE EQUIVALENCIA DIAMETRO NOMINAL DE ELETRODUTO DE PVC RIGIDO, ROSQUEAVEL (REF. TIGRE)

| POLEGADAS | 1/2" | 3/4" | 1" | 1.1/4" | 1.1/2" | 2" | 2.1/2" | 3" | 4" |
|---|---|---|---|---|---|---|---|---|---|
| INTERNO(mm) | 16 | 19 | 25 | 32 | 40 | 50 | 60 | 75 | 100 |

## OBERVAÇÕES

1 - PROJETO REALIZADO COM BASE NO AS BUILT FORNECIDO.

| REVISÃO Nº | DATA | NOME | ASSINATURA |
|---|---|---|---|
| 00 | 22/04/19 | ANDREI PORRIRO | |
| | | | |
| | | | |
| | | | |

AUTOR(ES) DO PROJETO E ART: ANDREI OLIVEIRA MOTA PORRIRO
CREA: 01-1457/TO/D ART: AM20230233/D
Documento digitalmente por Andrei Porriro
Dados: 2023.03.31 10:19:42 -04'00'
Versão do Acrobat Reader: 2021.001.20155
PDF/A gerado em 31/03/2023 às 10:19:42

PROPRIETÁRIO/PRINCIPAL/CONTRATANTE: Instituto Federal do Amazonas
RESPONSÁVEL PELA EXECUÇÃO E ART:

BRASIL AMAZONAS

| REITOR: ANTÔNIO VENÂNCIO | DIRETOR CAMPUS: NICOLAS ANDRETTI |
|---|---|
| TÍTULO: ELÉTRICO - CAMPUS DE TABATINGA | ESCALA: INDICADA |
| CONTEÚDO: PROJETO DE ADEQUAÇÃO À ACESSIBILIDADE | |
| RETOMA/CAMPUS: CAMPUS TABATINGA | ENDEREÇO: AV.SANTOS DUMONT S/N |
| PROJETO: EXPANSÃO | STATUS: TABATINGA |
| CEP: 69640-000 | TELEFONE: (092)3306-0045 |
| UF: AM | E-MAIL/SITE: EFAM-PISCINA-ELETRICA-TABAT-Rev01-Acesso.dwg / HOME PAGE: www.ifam.edu.br |

AMAZONAS CAMPUS ELETRICO

ELET 01/01

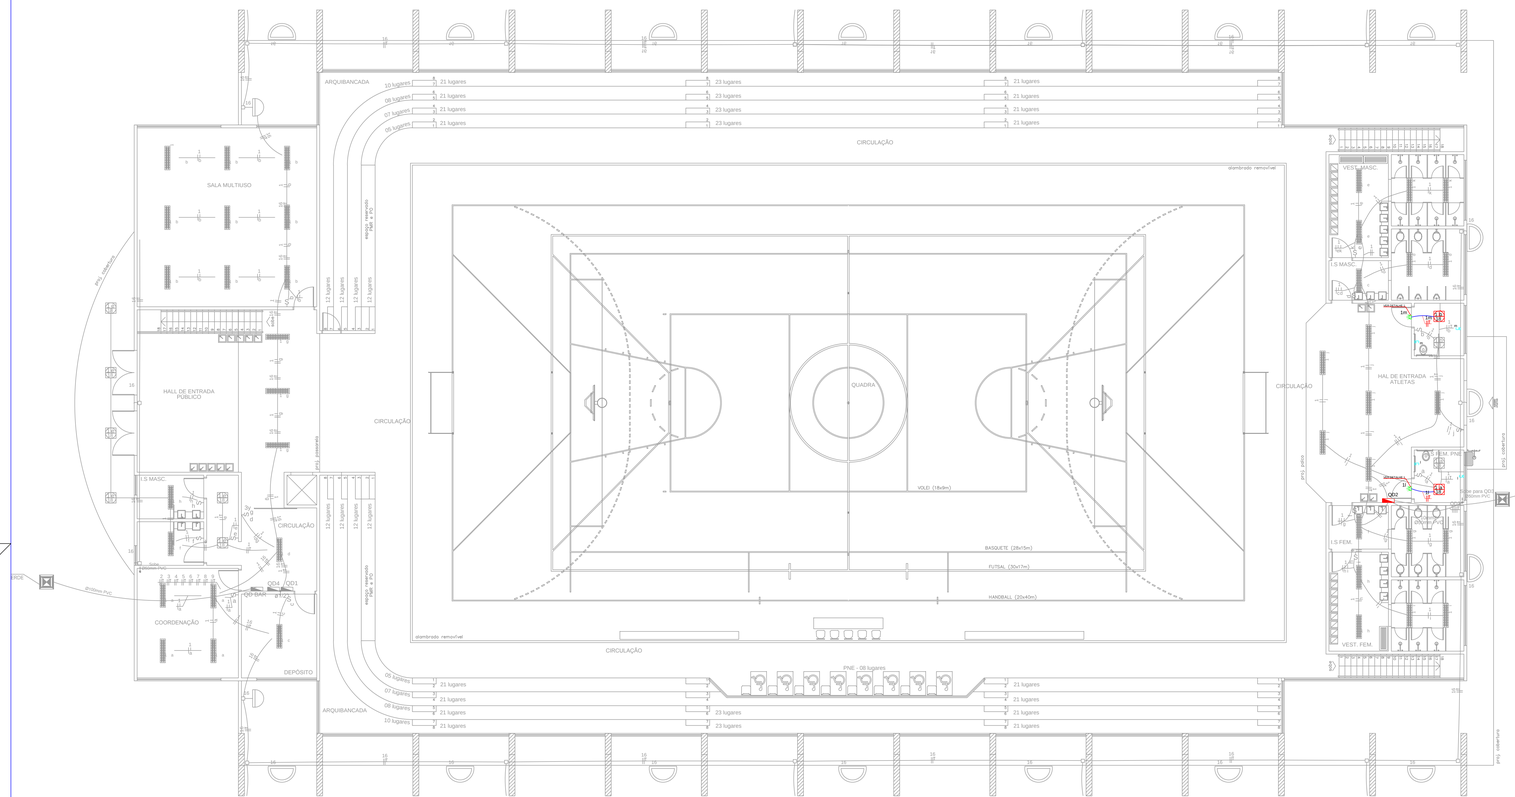


planta baixa - térreo esc. 1:100

## Legenda

| | |
|---|---|
| | QUADRO DE DISTRIBUIÇÃO EXISTENTE. |
| | LUMINÁRIA CILÍNDRICA EXISTENTE PARA LÂMPADAS FLUORESCENTES COMPACTA DE 18W. |
| | TUBULAÇÃO DE PVC RÍGIDO APARENTE A SER INSTALADO. |
| | FIOS: NEUTRO, FASE, RETORNO E TERRA, RESPECTIVAMENTE, A SEREM INSTALADOS. |
| | ALARME VISUAL E SONORO PARA BANHEIROS PNE A SER INSTALADO A H=2,20M DO PISO ACABADO, P=30W. |
| | BOTOEIRA DE ACIONAMENTO DO ALARME A SER INSTALADA A H=0,40M DO PISO ACABADO, SEM FIO. |

## NOTAS

1 - CABEAÇÃO NÃO COTADA SERÁ 2,5mn2 PVC 750V, 70º;
2 - TUBULAÇÃO NÃO COTADA SERÁ PVC, Ø3/4"(Ø19mm);
3 - A RESISTÊNCIA DO ATERRAMENTO DOS EQUIPAMENTOS ELETRÔNICOS DEVERÁ SER MAIOR QUE 10 OHMS EM QUALQUER ÉPOCA DO ANO;
4 - CÓDIGO DE CORES: FASE (VERMELHO), NEUTRO (AZUL CLARO), TERRA(VERDE), RETORNO (BRANCO,AMARELO OU CINZA);
5 - AS UNIDADES APRESENTADAS ESTÃO EM MILÍMETROS.

## TABELA DE EQUIVALENCIA DIAMETRO NOMINAL DE ELETRODUTO DE PVC RIGIDO, ROSQUEAVEL (REF. TIGRE)

| POLEGADAS | 1/2" | 3/4" | 1" | 1.1/4" | 1.1/2" | 2" | 2.1/2" | 3" | 4" |
|---|---|---|---|---|---|---|---|---|---|
| INTERNO(mm) | 16 | 19 | 25 | 32 | 40 | 50 | 60 | 75 | 100 |

## OBERVAÇÕES

1 - PROJETO REALIZADO COM BASE NO AS BUILT FORNECIDO.

## Quadro de Cargas (QD2 - 18 ELEMENTOS)

| Circuito | Descrição | Esquema | V | Iluminação (W) | | Tomadas (W) | Pot. total. | Pot. total. | Fases | Pot. - R | Pot. - S | Pot. - T | In - R | In - S | In - T | Seção | Disj |
|---|---|---|---|---|---|---|---|---|---|---|---|---|---|---|---|---|---|
| | | | (V) | 18 | 28 | 100 | (VA) | (W) | | (W) | (W) | (W) | (A) | (A) | (A) | (mm2) | (A) |
| 1 | Iluminação | F+F+T | 220 V | 4 | 44 | | 1632 | 1304 | S+T | | 652 | 652 | | 7.4 | 7.4 | 2.5 | 10.0 |
| 2 | Tomada de Uso Geral | F+N+T | 127 V | | | 10 | 1111 | 1000 | R | 1000 | | | 7.9 | | | 2.5 | 16.0 |
| 3 | ETE | F+F+F+T | 220 V | | | | 3000 | 2400 | R+S+T | 800 | 800 | 800 | 6.3 | 6.3 | 6.3 | 6 | 32 |
| 4 | QD3 | 3F+N+T | 220 V | | | | 9150 | 8400 | R+S+T | 2600 | 2900 | 2900 | 20.5 | 22.8 | 22.8 | 16 | 50 |
| TOTAL | | | | 4 | 44 | 10 | 14893 | 13104 | R+S+T | 4400 | 4352 | 4352 | 34.6 | 34.3 | 34.3 | 35 | 100 |

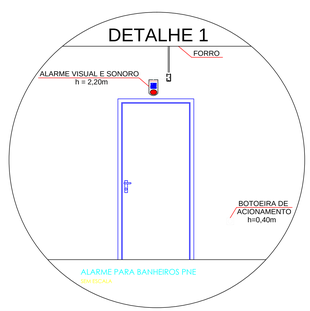


| REVISÃO Nº | DATA | NOME | ASSINATURA |
|---|---|---|---|
| 00 | 22/04/19 | ANDREI PORFIRO | |
| | | | |
| | | | |
| | | | |

AUTOR(ES) DO PROJETO E ART: ANDREI OLIVEIRA MOTA PORFIRO
CREA: 0114978998 ART: AM20190152065
Rua Jorge Teixeira, 909 - Prédio da Reitoria
Bairro: Dr. Vicente Josá - Manaus - Amazonas
CEP: 69.077-000 - Fone: (92) 3303-3700
E-mail: andrei.porfiro@ifam.edu.br
www.ifam.edu.br

PROPRIETÁRIO/PROCURADOR: Instituto Federal do Amazonas

RESPONSÁVEL PELA EXECUÇÃO E ART:

BRASIL AMAZONAS

REITOR: ANTÔNIO VENÂNCIO
DIRETOR CAMPUS: NICOLAS ANDRETTI
TÍTULO: ELÉTRICO QUADRA ESPORTIVA - CAMPUS DE TABATINGA
ESCALA: INDICADA
CONTEÚDO: PROJETO DE ADEQUAÇÃO À ACESSIBILIDADE
REITORIA/CAMPUS: CAMPUS TABATINGA
ENDEREÇO: AV.SANTOS DUMONT S/N
BAIRRO: EXPANSÃO
CIDADE: TABATINGA
UF: AM
ARQUIVO: Ger Geral Ginásio Ifam TBT As Built 12 2017-Rev01 Acessibilidade.dwg
CEP: 69640-000
TELEFONE: (092)3306-0045
HOME PAGE: www.ifam.edu.br

AMAZONAS GINÁSIO ELETRICO

ELET
01/ 02

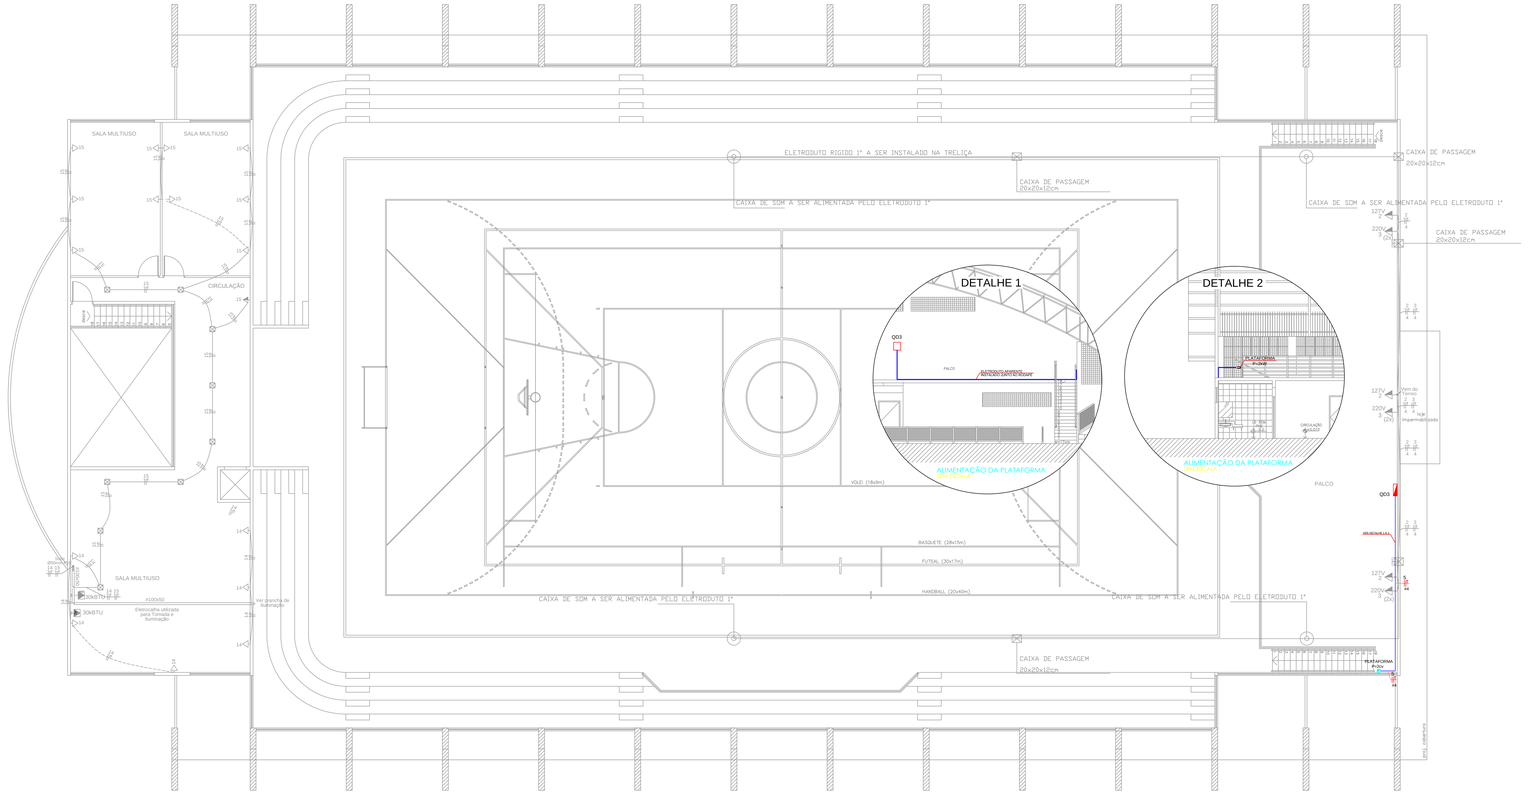
SALA MULTIUSO
SALA MULTIUSO
CIRCULAÇÃO
SALA MULTIUSO
QUADRO DE DISTRIBUIÇÃO EXISTENTE
20KBTU
Eletrocalha utilizada para Tomada e Iluminação
Ver planta de Iluminação
ELETRODUTO RIGIDO 1" A SER INSTALADO NA TRELIÇA
CAIXA DE PASSAGEM 20x20x12cm
CAIXA DE SOM A SER ALIMENTADA PELO ELETRODUTO 1"
CAIXA DE PASSAGEM 20x20x12cm
CAIXA DE SOM A SER ALIMENTADA PELO ELETRODUTO 1"
DETALHE 1
DETALHE 2
Q03
PALCO
ALIMENTAÇÃO DA PLATAFORMA ELEVATÓRIA
PLATAFORMA
ALIMENTAÇÃO DA PLATAFORMA ELEVATÓRIA
VOLEI (18x9m)
BASQUETE (28x15m)
FUTSAL (30x17m)
HANDBALL (20x40m)
CAIXA DE SOM A SER ALIMENTADA PELO ELETRODUTO 1"
CAIXA DE SOM A SER ALIMENTADA PELO ELETRODUTO 1"
CAIXA DE PASSAGEM 20x20x12cm
PLATAFORMA P=2cv
CAIXA DE PASSAGEM 20x20x12cm
PALCO
Q03
Vem do Quadro
Para Plataforma
Para Iluminação
Para Tomadas
Para Som
Para Tomadas
Para Tomadas
Para Tomadas

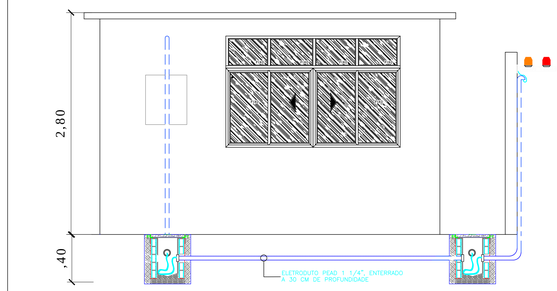


GUARITA - FACHADA LATERAL
SEM ESCALA

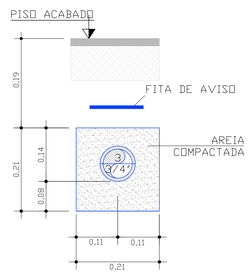


SEÇÃO 1
SEM ESCALA

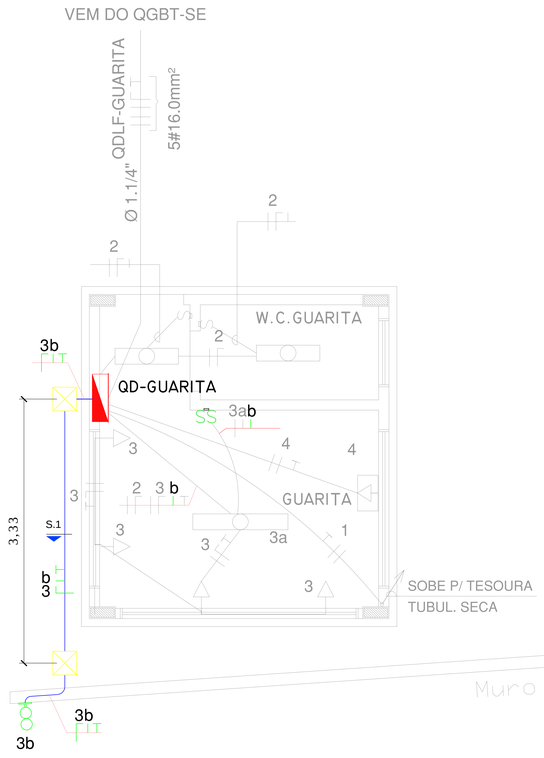


## Legenda

| | |
|---|---|
| | QUADRO DE DISTRIBUIÇÃO EXISTENTE. |
| | TUBULAÇÃO DE PVC RÍGIDO APARENTE A SER INSTALADO. |
| | FIOS: NEUTRO, FASE, RETORNO E TERRA, RESPECTIVAMENTE, A SEREM INSTALADOS. |
| | ALARME VISUAL E SONORO PARA ENTRADA E SAÍDA DE VEÍCULOS A SER INSTALADO A UMA ALTURA H=2,70. |
| | CAIXA DE PASSAGEM 30X30X40CM COM TAMPA E DRENO BRITA A CONSTRUIR. |

## NOTAS

1 - CABEAÇÃO NÃO COTADA SERÁ 2,5mm2 PVC 750V, 70º;
2 - TUBULAÇÃO NÃO COTADA SERÁ PVC, Ø3/4"(Ø19mm);
3 - A RESISTÊNCIA DO ATERRAMENTO DOS EQUIPAMENTOS ELETRÔNICOS DEVERÁ SER MAIOR QUE 10 OHMS EM QUALQUER ÉPOCA DO ANO;
4 - CÓDIGO DE CORES: FASE (VERMELHO), NEUTRO (AZUL CLARO), TERRA(VERDE), RETORNO (BRANCO,AMARELO OU CINZA);
5 - AS UNIDADES APRESENTADAS ESTÃO EM METROS.

TABELA DE EQUIVALENCIA DIAMETRO NOMINAL DE ELETRODUTO DE PVC RIGIDO, ROSQUEAVEL (REF. TIGRE)

| POLEGADAS | 1/2" | 3/4" | 1" | 1.1/4" | 1.1/2" | 2" | 2.1/2" | 3" | 4" |
|---|---|---|---|---|---|---|---|---|---|
| INTERNO(mm) | 16 | 19 | 25 | 32 | 40 | 50 | 60 | 75 | 100 |

## OBERVAÇÕES

1 - PROJETO REALIZADO COM BASE NO AS BUILT FORNECIDO.

PLANTA BAIXA
ESCALA 1/25

ENTRADA PRINCIPAL

| REVISÃO Nº | DATA | NOME | ASSINATURA |
|---|---|---|---|
| 00 | 22/04/19 | ANDREI PORFIRO | |
| | | | |
| | | | |
| | | | |

AUTOR(ES) DO PROJETO E ART: ANDREI OLIVEIRA MOTA PORFIRO
CREA: 031487/D/SE
ART: AM20191800482
Documento assinado digitalmente
Andrei Oliveira Mota Porfiro
Data: 22/04/2019 08:15:49 -0300
Verifique em https://validar.iti.gov.br

PROPRIETÁRIO/PROCURADOR: Instituto Federal do Amazonas

RESPONSÁVEL PELA EXECUÇÃO E ART:

BRASIL AMAZONAS

REITOR: ANTÔNIO VENÂNCIO
DIRETOR CAMPUS: NICOLAS ANDRETTI
TÍTULO: ELÉTRICO GUARITA - CAMPUS DE TABATINGA
ESCALA: INDICADA
CONTEÚDO: PROJETO DE ADEQUAÇÃO À ACESSIBILIDADE
HISTÓRIA/CAMPUS: CAMPUS TABATINGA
ENDEREÇO: AV.SANTOS DUMONT S/N
BAIRRO: EXPANSÃO
CIDADE: TABATINGA
UF: AM
ARQUIVO: TAB-PISCINA-ELETRICA-TABAT-Rev01-Acess.dwg
CEP: 69640-000
TELEFONE: (092)3306-0045
HOME PAGE: www.ifam.edu.br

AMAZONAS GUARITA ELETRICO

ELET
01/01

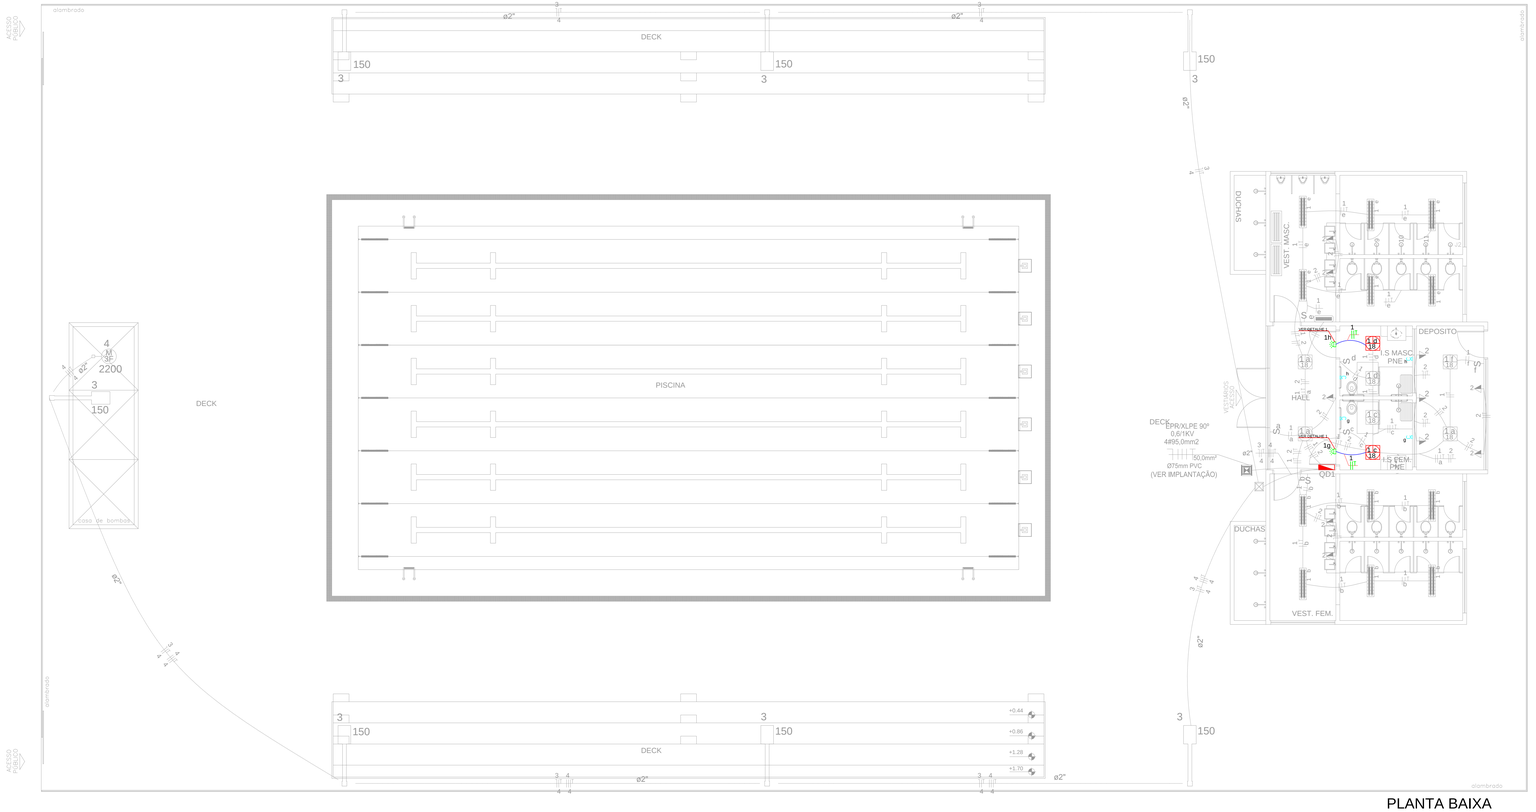


PLANTA BAIXA

ESC. 1:75

## Quadro de Cargas (QDP - 16 Elementos)

| Circuito | Descrição | Esquema | V | Iluminação (W) | | | Tomadas (W) | | | Pot. total. | Pot. total. | Fases | Pot. - R | Pot. - S | Pot. - T | In - R | In - S | In - T | FP | Ip | Seção | Disj |
|---|---|---|---|---|---|---|---|---|---|---|---|---|---|---|---|---|---|---|---|---|---|---|
| | | | (V) | 11 | 18 | 36 | 150 | 100 | 2200 | 4400 | (VA) | (W) | | (W) | (W) | (W) | (A) | (A) | (A) | | (A) | (mm2) | (A) |
| 1 | Iluminação Vestiário | F+F+T | 220 V | 2 | 8 | 26 | | | | | 1183 | 1102 | R+S | 551 | | 551 | 5.4 | 5.4 | | 0.93 | 5.4 | 2.5 | 10.0 |
| 2 | Tomada | F+N+T | 127 V | | | | | 10 | | | 1111 | 1000 | R | 1000 | | | 8.7 | | | 0.90 | 8.7 | 2.5 | 10.0 |
| 3 | Iluminação Externa | F+N+T | 127 V | | | | 7 | | | | 1141 | 1050 | R | | 1050 | | 9.0 | | | 0.92 | 9.0 | 4 | 16.0 |
| 4 | Bomba Piscina | 3F+T | 220 V | | | | | | 1 | | 3313 | 2200 | R+S+T | 733 | 733 | 733 | 8.7 | 8.7 | 8.7 | 0.66 | 8.7 | 4 | 20.0 |
| TOTAL | | | | 2 | 8 | 24 | 7 | 10 | 1 | | 6748 | 5352 | R+S+T | 2284 | 1783 | 1284 | 17.71 | 17.71 | 17.71 | | 17.71 | 25.0 | 80.0 |

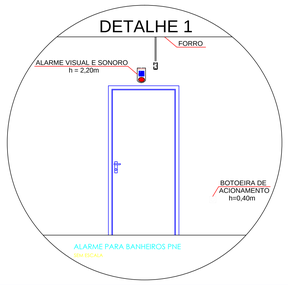


## Legenda

| | |
|---|---|
| | QUADRO DE DISTRIBUIÇÃO EXISTENTE. |
| 1 (a) 18 | LUMINÁRIA CILÍNDRICA EXISTENTE PARA LÂMPADAS FLUORESCENTES COMPACTA DE 18W. |
| | TUBULAÇÃO DE PVC RÍGIDO APARENTE A SER INSTALADO. |
| | FIOS: NEUTRO, FASE, RETORNO E TERRA, RESPECTIVAMENTE, A SEREM INSTALADOS. |
| | ALARME VISUAL E SONORO PARA BANHEIROS PNE A SER INSTALADO A H=2,20M DO PISO ACABADO, P=30W. |
| | BOTOEIRA DE ACIONAMENTO DO ALARME A SER INSTALADA A H=0,40M DO PISO ACABADO, SEM FIO. |

## NOTAS

1 - CABEAÇÃO NÃO COTADA SERÁ 2,5mm2 PVC 750V, 70º;
2 - TUBULAÇÃO NÃO COTADA SERÁ PVC, Ø3/4"(Ø19mm);
3 - A RESISTÊNCIA DO ATERRAMENTO DOS EQUIPAMENTOS ELETRÔNICOS DEVERÁ SER MAIOR QUE 10 OHMS EM QUALQUER ÉPOCA DO ANO;
4 - CÓDIGO DE CORES: FASE (VERMELHO), NEUTRO (AZUL CLARO), TERRA(VERDE), RETORNO (BRANCO,AMARELO OU CINZA);
5 - AS UNIDADES APRESENTADAS ESTÃO EM MILÍMETROS.

## TABELA DE EQUIVALENCIA DIAMETRO NOMINAL DE ELETRODUTO DE PVC RIGIDO, ROSQUEAVEL (REF. TIGRE)

| POLEGADAS | 1/2" | 3/4" | 1" | 1.1/4" | 1.1/2" | 2" | 2.1/2" | 3" | 4" |
|---|---|---|---|---|---|---|---|---|---|
| INTERNO(mm) | 16 | 19 | 25 | 32 | 40 | 50 | 60 | 75 | 100 |

## OBERVAÇÕES

1 - PROJETO REALIZADO COM BASE NO AS BUILT FORNECIDO.

| REVISÃO Nº | DATA | NOME | ASSINATURA |
|---|---|---|---|
| 00 | 04/04/19 | ANDREI PORFIRO | |
| | | | |
| | | | |
| | | | |

AUTOR(ES) DO PROJETO E ART: ANDREI OLIVEIRA MOTA PORFIRO
CREA: 0114975956 — ART: AM2019010302565
Conteúdo digitalmente por Andrei Porfiro
Dados: 2019.04.04 10:15:08 -04'00' — Adobe Acrobat Reader DC Versão: 19.012.20035
Motivo: Eu sou o autor deste documento
Local: Manaus-AM
Data: 2019-04-04 10:15:08

PROPRIETÁRIO/PROCURADOR: Instituto Federal do Amazonas

RESPONSÁVEL PELA EXECUÇÃO E ART:

BRASIL AMAZONAS

REITOR: ANTÔNIO VENÂNCIO
DIRETOR CAMPUS: NICOLAS ANDRETTI
TÍTULO: ELÉTRICO QUADRA ESPORTIVA - CAMPUS DE TABATINGA
ESCALA: INDICADA
CONTEÚDO: PROJETO DE ADEQUAÇÃO À ACESSIBILIDADE
REITORIA/CAMPUS: CAMPUS TABATINGA
ENDEREÇO: AV.SANTOS DUMONT S/N
BAIRRO: EXPANSÃO
CIDADE: TABATINGA
UF: AM
ARQUIVO: PAM-PISCINA-ELÉTRICA-TABAT-Rev01-Acess.dwg
CEP: 69640-000
TELEFONE: (092)3306-0045
HOME PAGE: www.ifam.edu.br

AMAZONAS PISCINA ELETRICO

ELET 01/01

**MINISTÉRIO DA EDUCAÇÃO**
**INSTITUTO FEDERAL DO AMAZONAS**

**PROJETO ARQUITETÔNICO Nº 1/2020 - DINFRA/REIT (11.01.01.06.03)**

**Nº do Protocolo: NÃO PROTOCOLADO**

**Manaus-AM, 27 de Abril de 2020**

**2020-04-d22-IFAM-TABATINGA-12.Projetos.pdf**

**Total de páginas do documento original: 21**

*(Assinado digitalmente em 01/05/2020 12:11 )*
RODRIGO DINIZ COSTA
*MEMBRO*
*2204691*

Para verificar a autenticidade deste documento entre em https://sig.ifam.edu.br/documentos/ informando seu número: **1**, ano: **2020**, tipo: **PROJETO ARQUITETÔNICO**, data de emissão: **27/04/2020** e o código de verificação: **b52e948b0d**

# PROJETO DE ACESSIBILIDADE DO CAMPUS ITACOATIARA

(Este projeto já está 90% implementado no campus)

# PROJETOS

# INDICE DE PROJETOS

- **Arquitetônico**
- **Instalações Elétricas**
- **Estrutural Mastro**

# Arquitetônico

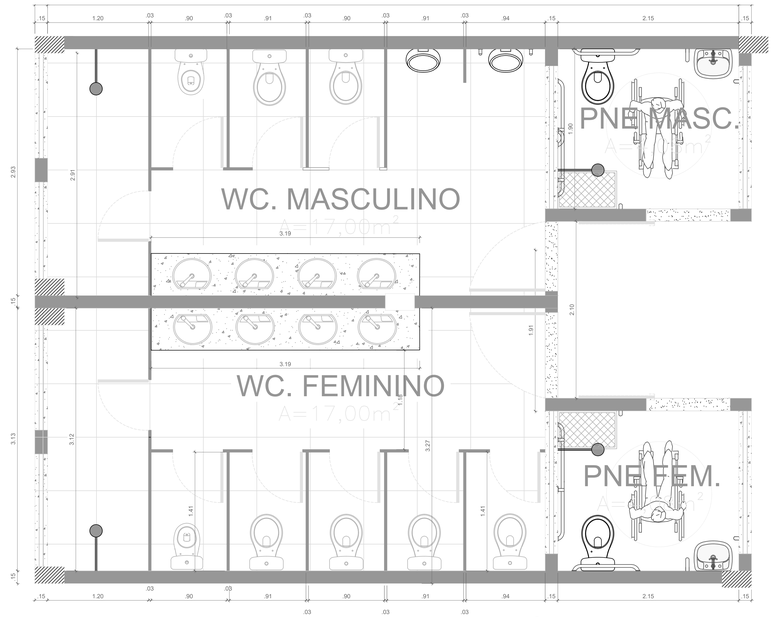


01 BANHEIROS COLETIVOS E ACESSÍVEIS - Pav. Terréo
ESC. – 1/25

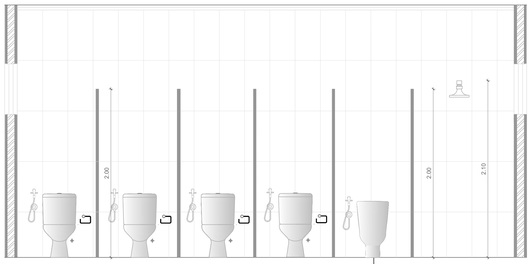


02 DET - BHO COLET FEM - Pav. Térreo
ESC. – 1/25

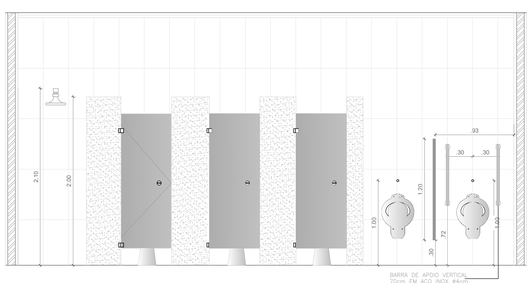


03 DET- BHO COLET MASC - Pav. Térreo
ESC. – 1/25

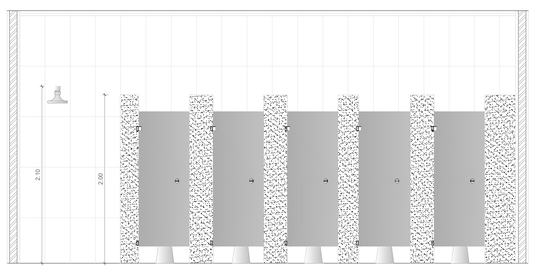

04 DET - BHO COLET FEM - Pav. Térreo
ESC. – 1/25

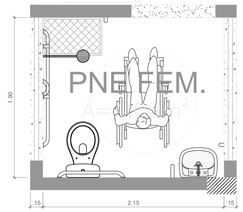


09 DET - BHO Acessível
ESC. – 1/25

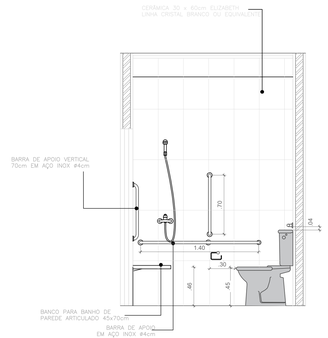


10 DET - BHO Acessível
ESC. – 1/25

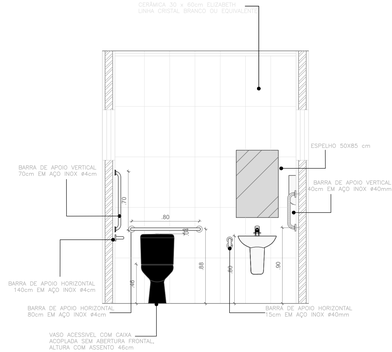


11 DET - BHO Acessível
ESC. – 1/25

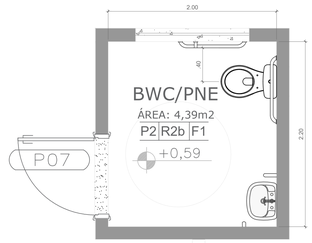


12 DET - BHO Acessível
ESC. – 1/25

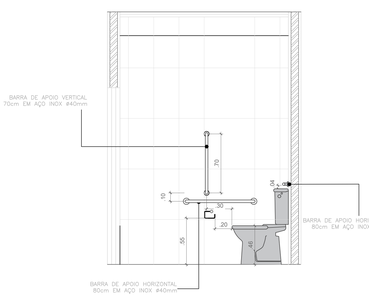


13 DET - BHO Acessível
ESC. – 1/25

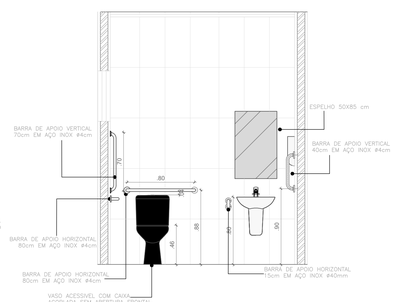


14 DET- BHO Acessível
ESC. – 1/25

DETALHAMENTO DOS BANHEIROS
ESCALA: 1/25

NOTAS GERAIS

1 - TODAS AS MEDIDAS ESTAO EM METRO;
2 - AS MEDIDAS ESTAO EM COTAS ACABADAS;

PLANTA -CHAVE

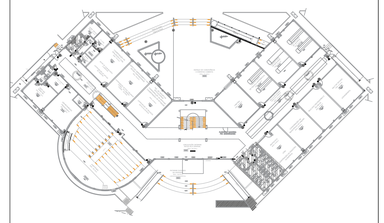

CARIMBOS:

AUTOR(ES) DO PROJETO E ART: Avaí Jeanni's Monteiro
Jeanni A N Monteiro
Gestor A N Monteiro
Gestor A N MONTEIRO, CN=Jeanni A N Monteiro, O=ifam, monteiro@ifam.edu.br
Eu atesto a precisão e a integridade deste documento
2020-07-03 10:25:19

AUTOR(ES) DO PROJETO E ART:

PROPRIETÁRIO/PROCURADOR:

RESPONSÁVEL PELA EXECUÇÃO E ART:

REGISTRO CONTROLE INTERNO

| | |
|---|---|
| CARIMBO: FASE III | MATRÍCULA/ESCRITURA Nº: (4 CAMPI) |
| REVISÃO DO DESENHO: JEANNI MONTEIRO | DATA: 14/05/2020 |
| REVISÃO DO DESENHO: | DATA: |
| NOME ARQUIVO: IFAM - FASE III - BLOCO ADM - REV00 | |
| NOME ARQUIVO ANTERIOR: | |

BRASIL AMAZONAS

| QUADRO DE ÁREAS | | REVISÃO: | DESCRIÇÃO: | DATA |
|---|---|---|---|---|
| AREA PAVIMENTO TERREO: | 2.054,65 m2 | | | |
| AREA 1 PAVIMENTO: | 1.040,01 m2 | REV08 | REVISAO ACESSIBILIDADE - FACHADAS E DEGRAU | 18/05/2018 |
| AREA CAIXA DAGUA: | 17,84 m2 | REV07 | REVISAO ACESSIBILIDADE - BANHEIROS | 14/05/2020 |
| AREA PREDIO (SUBTOTAL-01): | 3.112,50 m2 | REV06 | REVISAO ACESSIBILIDADE - PISO TATIL | 07/05/2018 |
| AREA PROJEÇÃO COBERTURA: | 1.535,17 m2 | REV05 | REVISAO DE ARQUITETURA | 07/05/2016 |
| | | REV04 | CORRECOES DE COTAS E DET. COBERTURA | 14/03/2015 |
| | | REV03 | REVISAO DE ARQUITETURA | 22/02/2015 |
| | | REV02 | CORRECOES CONFORME AJUSTE DOS COMPLEMENTARES | 09/09/2014 |
| | | REV01 | DATA DA LICITAÇAO-ULTIMA VERSAO | 27/05/2013 |
| | | REV00 | CONCEPÇÃO INICIAL | 19/09/2010 |

AUTOR AMAZONAS: ANTONIO VENANCIO CASTELO BRANCO

TÍTULO: PROJETO DE ACESSIBILIDADE - PADRÃO FASE III — ESCALA: INDICADA

ASSUNTO: DETALHES BANHEIROS - PAV. TERREO

SETOR/CAMPUS: ITACOATIARA — ENDEREÇO:

BAIRRO: — CIDADE: ITACOATIARA — UF: AM

CEP: — TELEFONE: — HOME PAGE: www.ifam.edu.br

# ACESSIBILIDADE ITACOATIARA

**BANHEIROS 01/02**

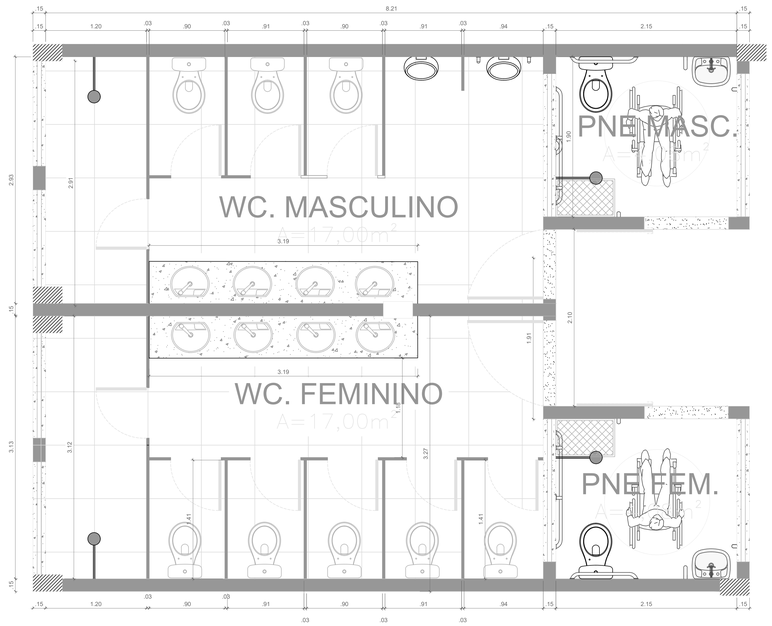


05 BANHEIROS COLETIVOS E ACESSÍVEIS - Pav. Superior

ESC. – 1/25

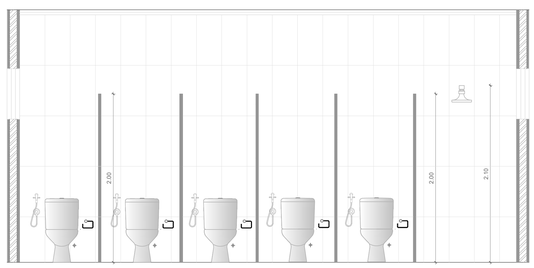


06 DET - BHO COLET FEM - Pav. Superior

ESC. – 1/25

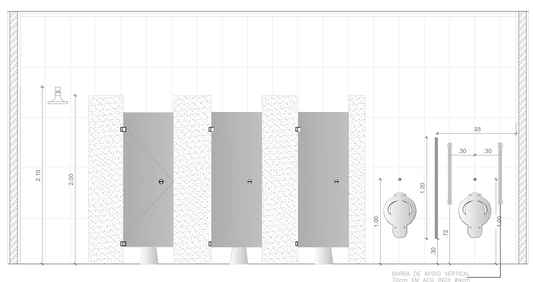


07 DET- BHO COLET MASC - Pav. Superior

ESC. – 1/25

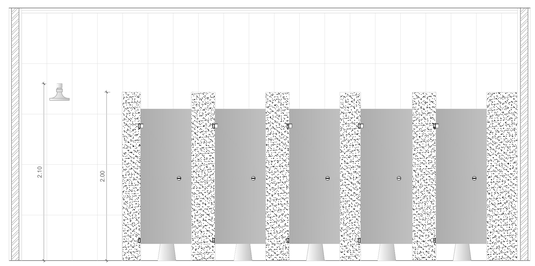


08 DET - BHO COLET FEM - Pav. Superior

ESC. – 1/25

DETALHAMENTO DOS BANHEIROS
ESCALA: 1/25

NOTAS GERAIS

1 - TODAS AS MEDIDAS ESTAO EM METRO;
2 - AS MEDIDAS ESTAO EM COTAS ACABADAS;

PLANTA - CHAVE

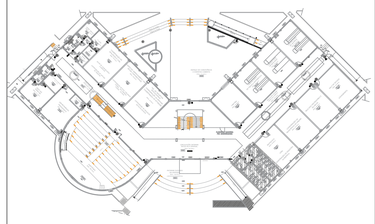

CARIMBOS:

AUTOR(ES) DO PROJETO E ART: Arq/º Jeanni Monteiro
Jeanni A N Monteiro
Dados: 2020.07.03 14:07:06 -04'00'
Eu, Jeanni A N Monteiro, CPF/MF 000.000.000-00, Arquiteto, Engenheiro, Arquiteto e Urbanista, jeanni.monteiro@ifam.edu.br, Eu atendo a precisão e a integridade deste documento.

AUTOR(ES) DO PROJETO E ART:

PROPRIETÁRIO/PROCURADOR:

RESPONSÁVEL PELA EXECUÇÃO E ART:

CARTÓRIO: FASE III
MATRÍCULA ESCRITURA Nº: (4 CAMPI)
REVISÃO DO DESENHO: JEANNI MONTEIRO
DATA: 14/05/2020
REVISÃO DO DESENHO:
DATA:
NOME ARQUIVO: IFAM - FASE III - BLOCO ADM - REV00
NOME ARQUIVO ANTERIOR:

BRASIL AMAZONAS

| QUADRO DE ÁREAS | | REVISÃO: | DESCRIÇÃO: | DATA |
|---|---|---|---|---|
| AREA PAVIMENTO TERREO: | 2.094,65 m2 | | | |
| AREA 1 PAVIMENTO: | 1.040,01 m2 | REV08 | REVISAO ACESSIBILIDADE - FACHADAS E DEGRAU | 18/05/2018 |
| AREA CAIXA DAGUA: | 17,84 m2 | REV07 | REVISAO ACESSIBILIDADE - BANHEIROS | 14/05/2020 |
| AREA PREDIO (SUBTOTAL-01 ): | 3.112,50 m2 | REV06 | REVISAO ACESSIBILIDADE - PISO TÁTIL | 07/05/2018 |
| AREA PROJEÇÃO COBERTURA: | 1.528,17 m2 | REV05 | REVISAO DE ARQUITETURA | 07/05/2016 |
| | | REV04 | CORRECOES DE COTAS E DET. COBERTURA | 14/03/2015 |
| | | REV03 | REVISAO DE ARQUITETURA | 22/02/2015 |
| | | REV02 | CORRECOES CONFORME AJUSTE DOS COMPLEMENTARES | 09/09/2014 |
| | | REV01 | DATA DA LICITAÇÃO-ULTIMA VERSAO | 27/05/2013 |
| | | REV00 | CONCEPÇÃO INICIAL | 19/09/2010 |

REITOR AMAZONAS: ANTONIO VENANCIO CASTELO BRANCO
TÍTULO: PROJETO DE ACESSIBILIDADE - PADRÃO FASE III
ESCALA: INDICADA
ASSUNTO: DETALHES BANHEIROS - PAV. TERREO
DIRETORIA/CAMPUS: ITACOATIARA
ENDEREÇO:
BAIRRO:
CIDADE: ITACOATIARA
UF: AM
CEP:
TELEFONE:
HOME PAGE: www.ifam.edu.br

# ACESSIBILIDADE ITACOATIARA

**BANHEIROS 02/02**

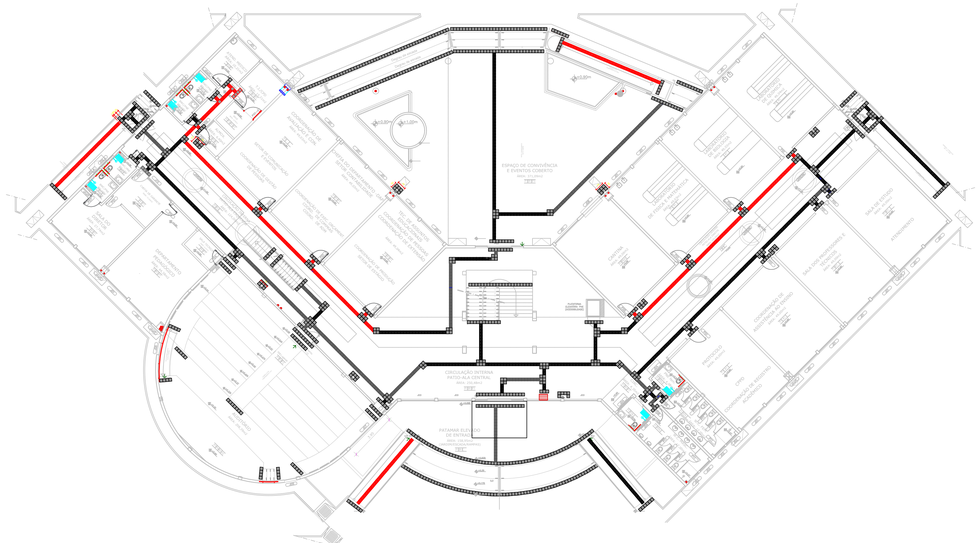

PISO TÁTIL - PAV. TÉRREO
ESCALA: 1/100

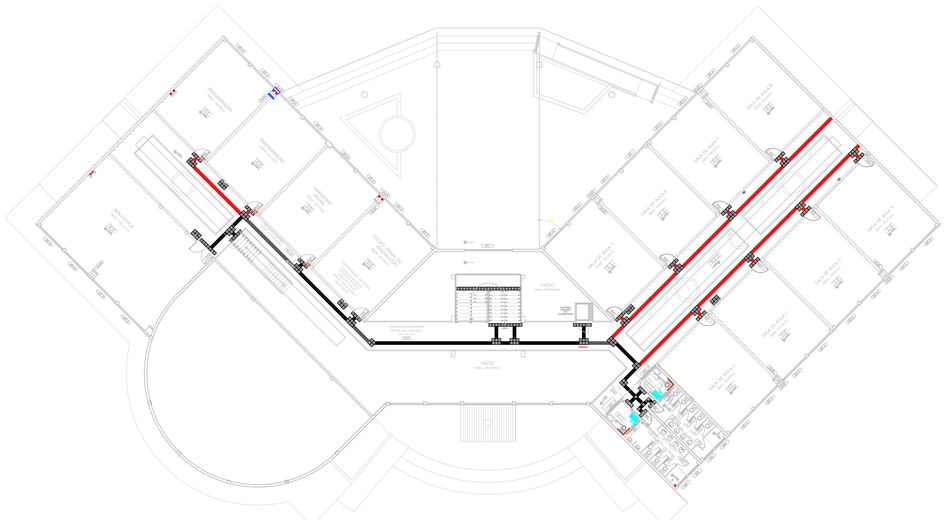

PISO TÁTIL - PAV. SUPERIOR
ESCALA: 1/100

**MAPA TÁTIL IFAM ITACOATIARA**

**MAPA TÁTIL IFAM ITACOATIARA**

| QUADRO DE ÁREAS | | REVISÃO: | DESCRIÇÃO: | DATA |
|---|---|---|---|---|
| ÁREA PAVIMENTO TÉRREO: | 2.954,65 m2 | | | |
| ÁREA 1 PAVIMENTO: | 1.940,07 m2 | | | |
| ÁREA CAIXA D'AGUA: | 17,84 m2 | REV07 | REVISAO ACESSIBILIDADE - PISO TÁTIL | 07/06/2020 |
| ÁREA PRÉDIO (SUBTOTAL-01 ): | 3.112,50 m2 | REV06 | REVISAO ACESSIBILIDADE - PISO TÁTIL | 07/05/2018 |
| ÁREA PROJEÇÃO COBERTURA: | 1.538,17 m2 | REV05 | REVISAO DE ARQUITETURA | 07/05/2016 |
| | | REV04 | CORRECOES DE COTAS E DET. COBERTURA | 14/03/2015 |
| | | REV03 | REVISAO DE ARQUITETURA | 22/02/2015 |
| | | REV02 | CORRECOES CONFORME AJUSTE DOS COMPLEMENTARES | 09/09/2014 |
| | | REV01 | DATA DA LICITAÇÃO-ULTIMA VERSAO | 27/05/2013 |
| | | REV00 | CONCEPÇÃO INICIAL | 19/09/2010 |

NOTAS GERAIS

1 - TODAS AS MEDIDAS ESTAO EM METRO;
2 - AS MEDIDAS ESTAO EM COTAS ACABADAS;

LEGENDA

PISO TÁTIL ALERTA OU DIRECIONAL (INSTALADO)

PISO TÁTIL ALERTA OU DIRECIONAL (A INSTALAR)

LEGENDA

PISO TÁTIL ALERTA

PISO TÁTIL DIRECIONAL

CARIMBOS:

AUTOR(ES) DO PROJETO E ART: Assinado de forma digital por Jeanni A N Monteiro
Dados: 2020-07-01 10:33:18

*Jeanni A N Monteiro*

Jeanni A N Monteiro
CIUP-PAR, CH=Jeanni A N Monteiro, E=jeanni.monteiro@ifam.edu.br
Motivo: Eu sou o autor deste documento
Localização: Manaus
2020-07-01 10:33:18

AUTOR(ES) DO PROJETO E ART:

PROPRIETÁRIO/PROCURADOR:

RESPONSÁVEL PELA EXECUÇÃO E ART:

REGISTRO CONTROLE INTERNO

CARTÓRIO: FASE II
MATRÍCULA ESCRITURA Nº: (4 CAMPI)
REVISÃO DO DESENHO: JEANNI MONTEIRO
DATA: 01/07/2020
REVISÃO DO DESENHO:
DATA:
NOME ARQUIVO: 202007-IFAM-CITA-PISO TÁTIL-REV.07
NOME ARQUIVO ANTERIOR:

BRASIL AMAZONAS

REITOR AMAZONAS: ANTONIO VENANCIO CASTELO BRANCO
TÍTULO: PROJETO DE PISO TÁTIL INTERNO
ESCALA: INDICADA
ASSUNTO: PLANTA DE PISO TÁTIL PAV. TÉRREO E SUPERIOR
REITORA/CAMPUS: ITACOATIARA
ENDEREÇO:
BAIRRO:
CIDADE: ITACOATIARA
UF: AM
CEP:
TELEFONE:
HOME PAGE: www.ifam.edu.br

# ACESSIBILIDADE ITACOATIARA

ARQUITETURA
01/02

## PLANTA DO PISO TÁTIL EXTERNA

ESCALA: 1/200

| QUADRO DE ÁREAS | | REVISÃO: | DESCRIÇÃO: | DATA |
|---|---|---|---|---|
| ÁREA PAVIMENTO TÉRREO: | 2.954,65 m2 | | | |
| ÁREA 1 PAVIMENTO: | 1.040,01 m2 | | | |
| ÁREA CAIXA D'AGUA: | 17,84 m2 | REV07 | REVISAO ACESSIBILIDADE - PISO TÁTIL | 07/06/2020 |
| ÁREA PRÉDIO (SUBTOTAL-01 ): | 3.112,50 m2 | REV06 | REVISAO ACESSIBILIDADE - PISO TÁTIL | 07/05/2018 |
| ÁREA PROJEÇÃO COBERTURA: | 1.538,17 m2 | REV05 | REVISAO DE ARQUITETURA | 07/05/2016 |
| | | REV04 | CORRECOES DE COTAS E DET. COBERTURA | 14/03/2015 |
| | | REV03 | REVISAO DE ARQUITETURA | 22/02/2015 |
| | | REV02 | CORRECOES CONFORME AJUSTE DOS COMPLEMENTARES | 09/09/2014 |
| | | REV01 | DATA DA LICITAÇÃO-ULTIMA VERSAO | 27/05/2013 |
| | | REV00 | CONCEPÇAO INICIAL | 19/09/2010 |

### NOTAS GERAIS

1 - TODAS AS MEDIDAS ESTAO EM METRO;
2 - AS MEDIDAS ESTAO EM COTAS ACABADAS;

### LEGENDA

PISO INSTALADO

PISO TÁTIL ALERTA OU DIRECIONAL

PISO A SER INSTALADO

PISO TÁTIL ALERTA

PISO TÁTIL DIRECIONAL

CARIMBOS:

AUTOR(ES) DO PROJETO E ART: Jeanni Antonio Monteiro, Jeanni A N Monteiro, Eng.Civil/Mat. CIVIL/ENGENHEIRO, CN=Jeanni A N Monteiro, E=jeanni.monteiro@ifam.edu.br Razão: Declaro concordância e a integridade deste documento Local: Data: 2020-07-01 10:40:23

Jeanni A N Monteiro

AUTOR(ES) DO PROJETO E ART:

PROPRIETÁRIO/PROCURADOR:

RESPONSÁVEL PELA EXECUÇÃO E ART:

REGISTRO CONTROLE INTERNO

CARTÓRIO: FASE II
MATRÍCULA ESCRITURA Nº: (4 CAMPI)
REVISÃO DO DESENHO: JEANNI MONTEIRO
DATA: 01/07/2020
REVISÃO DO DESENHO:
DATA:
NOME ARQUIVO: 202007-IFAM-CITA-PISO TÁTIL-REV.07
NOME ARQUIVO ANTERIOR:

BRASIL AMAZONAS

REITOR AMAZONAS: ANTONIO VENANCIO CASTELO BRANCO

TÍTULO: PROJETO DE PISO TÁTIL EXTERNO
ESCALA:

ASSUNTO: PLANTA DE PISO TÁTIL NA ÁREA EXTERNA

REITORIA/CAMPUS: ITACOATIARA
ENDEREÇO:

BAIRRO:
CIDADE: ITACOATIARA
UF: AM

CEP:
TELEFONE:
HOME PAGE: www.ifam.edu.br

# ACESSIBILIDADE ITACOATIARA

AROUITETURA
02/02

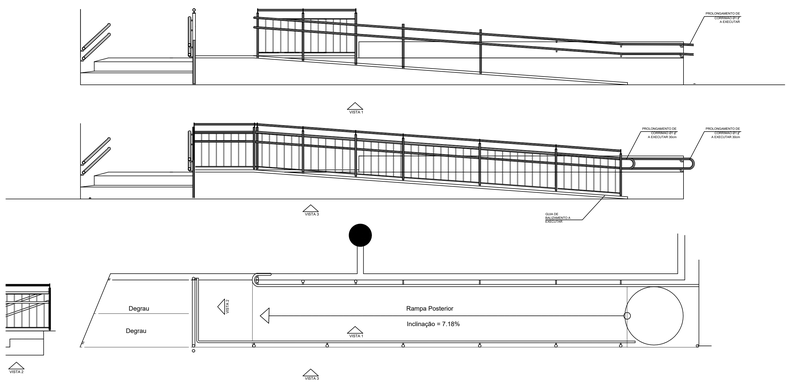


01 RAMPA POSTERIOR

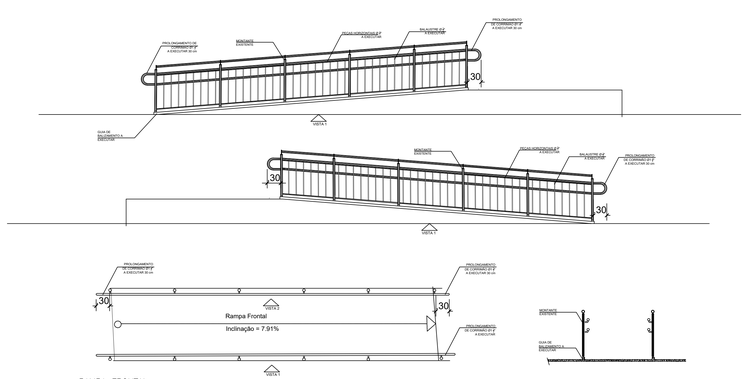


02 RAMPA FRONTAL

## DETALHAMENTO DAS RAMPAS
ESCALA: 1/30

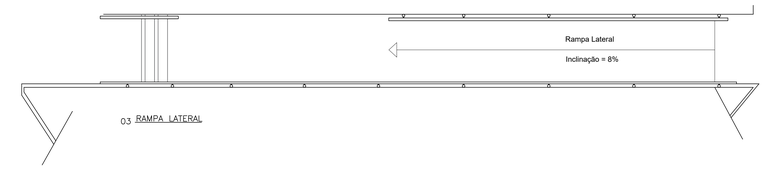


03 RAMPA LATERAL

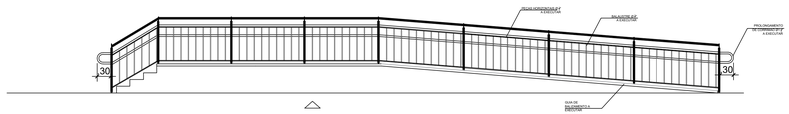


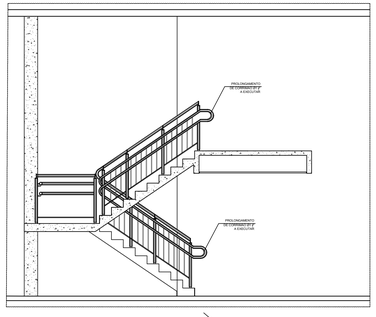


VER DETALHE CORTE ESCADA

04 ESCADA PRICIPAL (CORREÇÃO DO CORRIMÃO)

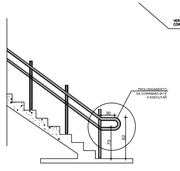

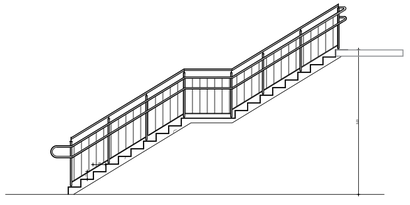

05 ESCADA METÁLICA(CORREÇÃO DO CORRIMÃO)

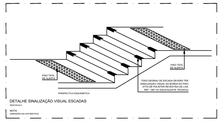


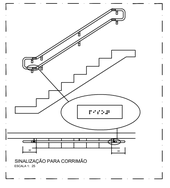


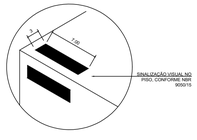


DETALHE SINALIZAÇÃO DE PISO - ESCADAS
ESCALA 1: 5

| QUADRO DE ÁREAS | | REVISÃO: | DESCRIÇÃO: | DATA |
|---|---|---|---|---|
| ÁREA PAVIMENTO TÉRREO: | 2.054,65 m2 | | | |
| ÁREA 1 PAVIMENTO: | 1.040,01 m2 | REV08 | REVISAO ACESSIBILIDADE - FACHADAS E DEGRAU | 18/05/2018 |
| ÁREA CAIXA D'AGUA: | 17,84 m2 | REV07 | REVISAO ACESSIBILIDADE - BANHEIROS | 14/05/2020 |
| ÁREA PRÉDIO (SUBTOTAL-01 ): | 3.112,50 m2 | REV06 | REVISAO ACESSIBILIDADE - PISO TÁTIL | 07/05/2018 |
| ÁREA PROJEÇÃO COBERTURA: | 1.538,17 m2 | REV05 | REVISAO DE ARQUITETURA | 07/05/2016 |
| | | REV04 | CORRECOES DE COTAS E DET. COBERTURA | 14/03/2015 |
| | | REV03 | REVISAO DE ARQUITETURA | 22/02/2015 |
| | | REV02 | CORRECOES CONFORME AJUSTE DOS COMPLEMENTARES | 09/09/2014 |
| | | REV01 | DATA DA LICITAÇÃO-ULTIMA VERSAO | 27/05/2013 |
| | | REV00 | CONCEPÇÃO INICIAL | 19/09/2010 |

NOTAS GERAIS

1 - TODAS AS MEDIDAS ESTAO EM METRO;
2 - AS MEDIDAS ESTAO EM COTAS ACABADAS;

QUADRO DE ESPECIFICAÇÕES

CARIMBOS:

AUTOR(ES) DO PROJETO E ART: Arqº Kendy Yamaguchi
Jeanni A N Monteiro
Doutorado, DOCENTE/FAL, Chr.Jeanni A.N. Monteiro, Engenh.monteiro@ifam.edu.br
Declaro, sob as penas cabíveis e a integridade deste documento.
2020-07-01 10:28:58

AUTOR(ES) DO PROJETO E ART:

PROPRIETÁRIO/PROCURADOR:

RESPONSÁVEL PELA EXECUÇÃO E ART:

REGISTRO CONTROLE INTERNO

| CARTÓRIO: | MATRICULA ESCRITURA Nº: |
|---|---|
| FASE III | (4 CAMPI) |
| REVISÃO DO DESENHO: | DATA: |
| LUZIVALDO SOUZA | 07/05/2018 |
| REVISÃO DO DESENHO: | DATA: |
| NOME ARQUIVO: | |
| IFAM - FASE III - BLOCO ADM - REV03 | |
| NOME ARQUIVO ANTERIOR: | |

BRASIL AMAZONAS

REITOR AMAZONAS:
ANTONIO VENANCIO CASTELO BRANCO

TITULO: PROJETO DE ACESSIBILIDADE - PADRÃO FASE III | ESCALA: INDICADA

ASSUNTO: ESCADAS E RAMPAS- ACESSIBILIDADE

REITORIA/CAMPUS: CAMPUS EIRUNEPÉ | ENDEREÇO:

BAIRRO: | CIDADE: EIRUNEPÉ | UF: AM

CEP: | TELEFONE: | HOME PAGE: www.ifam.edu.br

# ACESSIBILIDADE ITACOATIARA

RAMPAS E ESCADAS
01/01

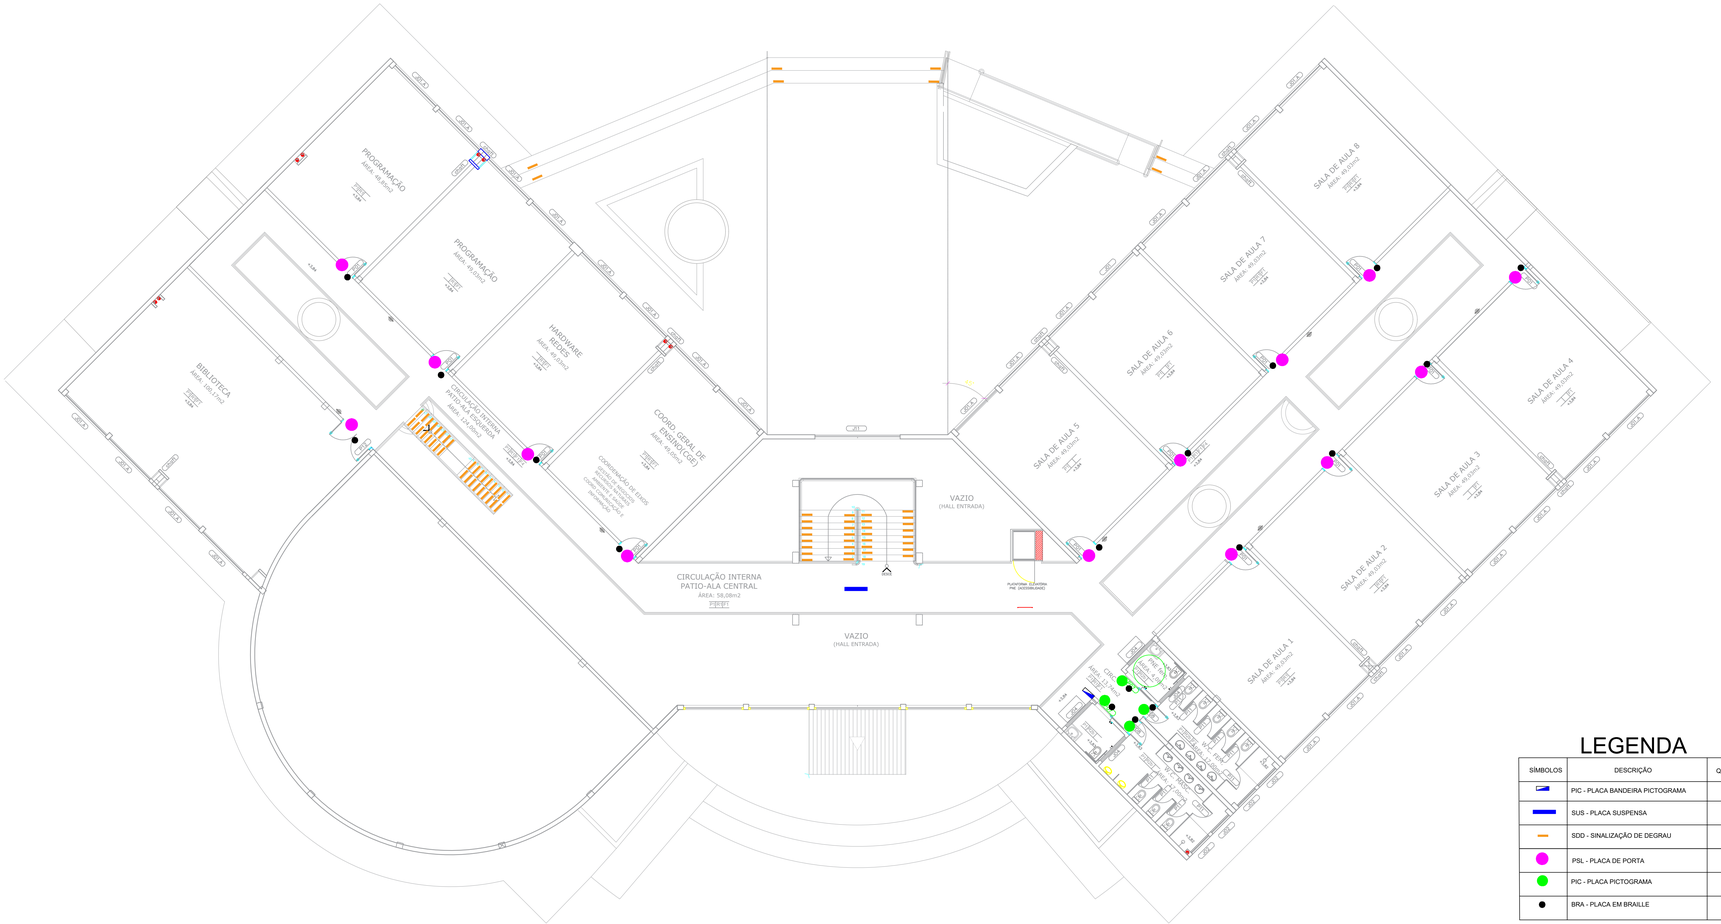
PROGRAMAÇÃO
AREA: 49,92m2
PROGRAMAÇÃO
AREA: 49,92m2
HARDWARE REDES
AREA: 49,92m2
BIBLIOTECA
AREA: 199,27m2
CIRCULAÇÃO INTERNA PATIO-ALA ADMINISTRATIVA
AREA: 24,29m2
COORD. GERAL DE PROJOCAD
AREA: 49,92m2
COORDENAÇÃO DE ENSINO PESQUISA E EXTENSÃO
SECRETARIA ACADEMICA
COORDENAÇÃO DE INFORMÁTICA
CIRCULAÇÃO INTERNA
PATIO-ALA CENTRAL
AREA: 58,06m2
VAZIO
(HALL ENTRADA)
SALA DE AULA 8
AREA: 49,92m2
SALA DE AULA 7
AREA: 49,92m2
SALA DE AULA 6
AREA: 49,92m2
SALA DE AULA 5
AREA: 49,92m2
SALA DE AULA 4
AREA: 49,92m2
SALA DE AULA 3
AREA: 49,92m2
SALA DE AULA 2
AREA: 49,92m2
SALA DE AULA 1
AREA: 49,92m2
PLATAFORMA ELEVATÓRIA PNE (ACESSIBILIDADE)
RAMPA DE ACESSO
RAMPA DE ACESSO
RAMPA DE ACESSO

# LEGENDA

| SÍMBOLOS | DESCRIÇÃO | QUANTI. |
|---|---|---|
| | PIC - PLACA BANDEIRA PICTOGRAMA | 3 |
| | FAV - FAIXA ADESIVA PARA PORTA E PAREDE DE VIDRO | 1 |
| | SUS - PLACA SUSPENSA | 1 |
| | SDD - SINALIZAÇÃO DE DEGRAU | |
| | PSL - PLACA DE PORTA | 25 |
| | PIC - PLACA PICTOGRAMA | 8 |
| | BRA - PLACA EM BRAILLE | 33 |

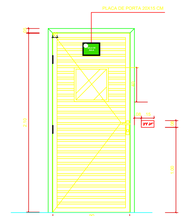


DETALHE DA PORTA DAS SALAS
ESCALA 1: 25

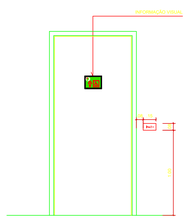


SINALIZAÇÃO EM PORTAS - VISTA
ESCALA 1: 25

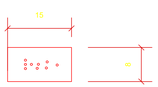


DETALHE CONSTRUTIVO - PLACAS EM BRAILLE
ESCALA 1: 5

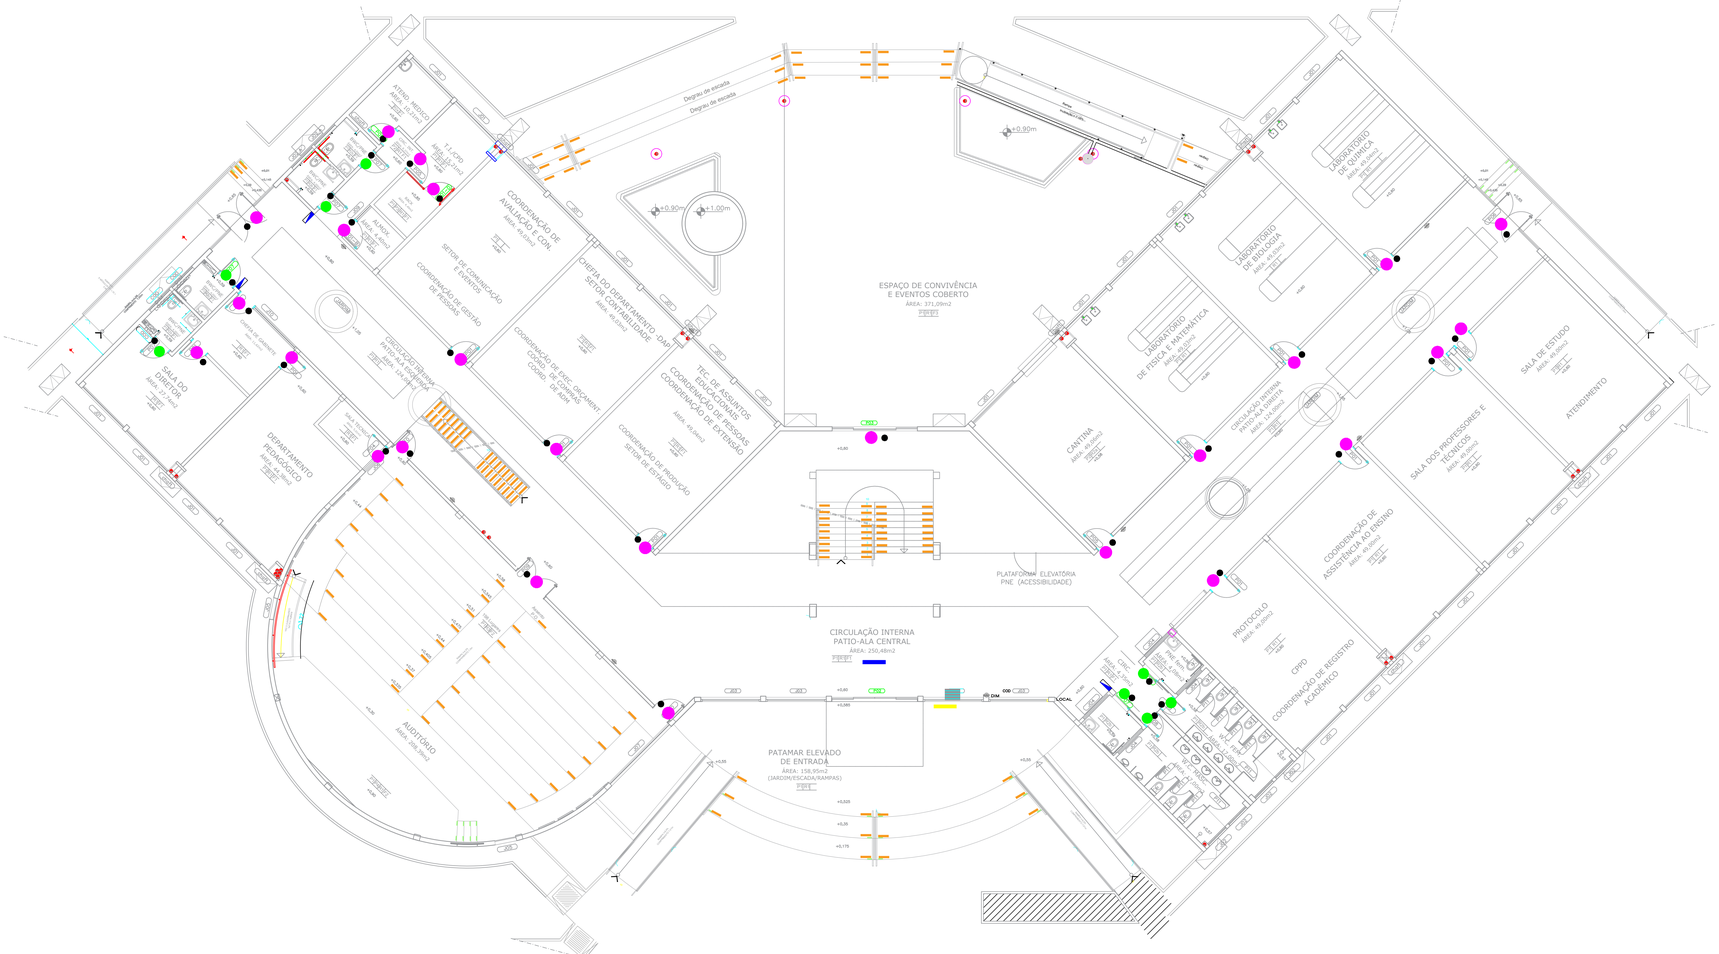


PLANTA BAIXA TÉRREO
ESCALA: 1/100

| QUADRO DE ÁREAS | |
|---|---|
| ÁREA PAVIMENTO TÉRREO: | 2.954,65 m2 |
| ÁREA 1 PAVIMENTO: | 1.040,07 m2 |
| ÁREA CAIXA D'AGUA: | 17,84 m2 |
| ÁREA PRÉDIO (SUBTOTAL-01 ): | 3.112,50 m2 |
| ÁREA PROJEÇÃO COBERTURA: | 1.538,17 m2 |

| REVISÃO: | DESCRIÇÃO: | DATA |
|---|---|---|
| | | |
| REV08 | REVISAO ACESSIBILIDADE - FACHADAS E DEGRAU | 18/05/2018 |
| REV07 | REVISAO ACESSIBILIDADE -SINALIZACAO | 14/05/2020 |
| REV06 | REVISAO ACESSIBILIDADE - PISO TÁTIL | 07/05/2018 |
| REV05 | REVISAO DE ARQUITETURA | 07/05/2016 |
| REV04 | CORRECOES DE COTAS E DET. COBERTURA | 14/03/2015 |
| REV03 | REVISAO DE ARQUITETURA | 22/02/2015 |
| REV02 | CORRECOES CONFORME AJUSTE DOS COMPLEMENTARES | 09/09/2014 |
| REV01 | DATA DA LICITAÇÃO-ULTIMA VERSAO | 27/05/2013 |
| REV00 | CONCEPÇÃO INICIAL | 19/09/2010 |

## NOTAS GERAIS

1 - TODAS AS MEDIDAS ESTAO EM METRO;
2 - AS MEDIDAS ESTAO EM COTAS ACABADAS;

## QUADRO DE ESPECIFICAÇÕES

CARIMBOS:

AUTOR(ES) DO PROJETO E ART: Assinatura Eletrônica
Jeanni A N Monteiro
Jeanni A N Monteiro
CEAP-IFAM, CH.DIAPFA, CN=Jeanni A N Monteiro, O=jeanni.monteiro@ifam.edu.br
Motivo: Eu sou o autor deste documento
Localização:
2020-07-01 10:16:17

AUTOR(ES) DO PROJETO E ART:

PROPRIETÁRIO/PROCURADOR:

RESPONSÁVEL PELA EXECUÇÃO E ART:

REGISTRO CONTROLE INTERNO

| | |
|---|---|
| CARTÓRIO: FASE III | MATRÍCULA ESCRITURA Nº: (4 CAMPI) |
| REVISÃO DO DESENHO: JEANNI MONTE IRO | DATA: 14/05/2020 |
| REVISÃO DO DESENHO: | DATA: |
| NOME ARQUIVO: IFAM - FASE III - BLOCO ADM - REV00 | |
| NOME ARQUIVO ANTERIOR: | |

BRASIL AMAZONAS

REITOR AMAZONAS: ANTONIO VENANCIO CASTELO BRANCO

TÍTULO: PROJETO DE ACESSIBILIDADE - PADRÃO FASE III — ESCALA: INDICADA

ASSUNTO: PLANTA BAIXA - TERREO - SINALIZAÇAO

REITORIA/CAMPUS: CAMPUS ITACOATIARA — ENDEREÇO:

BAIRRO: — CIDADE: ITACOATIARA — UF: AM

CEP: — TELEFONE: — HOME PAGE: www.ifam.edu.br

# ACESSIBILIDADE ITACOATIARA

SINALIZAÇÃO
02/03

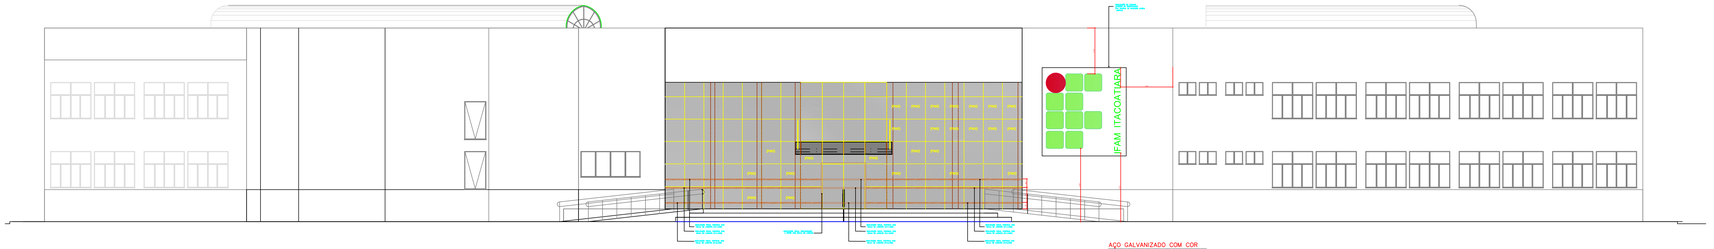


ELEVAÇAO FRONTAL
ESCALA: 1/100

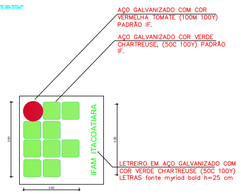


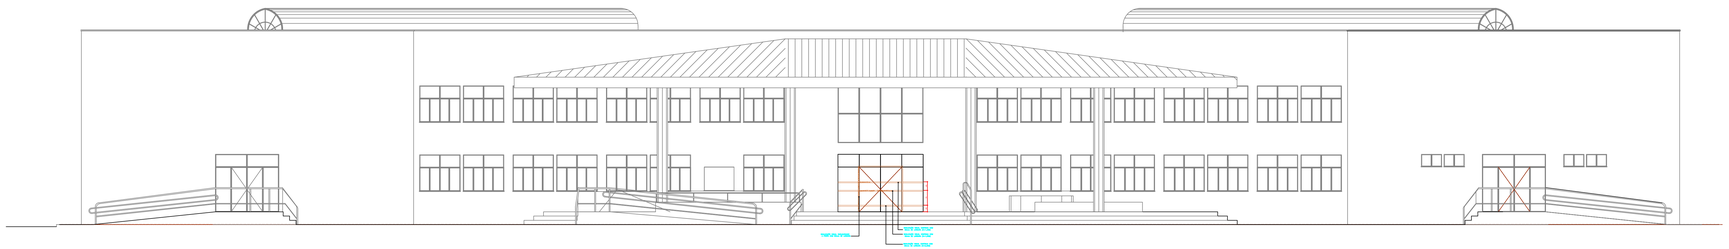

ELEVAÇAO POSTERIOR
ESCALA: 1/100

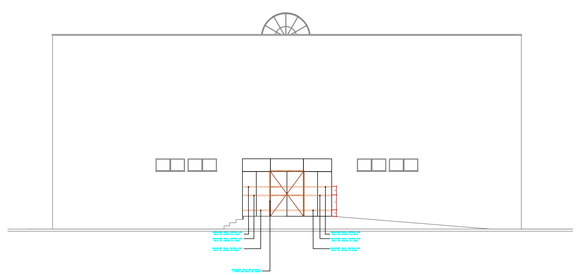

ELEVAÇAO LATERAL ESQUERDA E DIREITA
ESCALA: 1/100

NOTAS GERAIS

1 - TODAS AS MEDIDAS ESTAO EM METRO;
2 - AS MEDIDAS ESTAO EM COTAS ACABADAS;

QUADRO DE ESPECIFICAÇÕES

CARIMBOS:

| QUADRO DE ÁREAS | |
|---|---|
| ÁREA PAVIMENTO TÉRREO: | 2.954,65 m2 |
| ÁREA 1 PAVIMENTO: | 1.040,01 m2 |
| ÁREA CAIXA D'AGUA: | 17,84 m2 |
| ÁREA PRÉDIO (SUBTOTAL-01 ): | 3.112,50 m2 |
| ÁREA PROJEÇÃO COBERTURA: | 1.538,17 m2 |

| REVISÃO: | DESCRIÇÃO: | DATA |
|---|---|---|
| | | |
| REV08 | REVISAO ACESSIBILIDADE - FACHADAS E DEGRAU | 18/05/2018 |
| REV07 | REVISAO ACESSIBILIDADE -SINALIZACAO | 14/05/2020 |
| REV06 | REVISAO ACESSIBILIDADE - PISO TÁTIL | 07/05/2018 |
| REV05 | REVISAO DE ARQUITETURA | 07/05/2016 |
| REV04 | CORRECOES DE COTAS E DET. COBERTURA | 14/03/2015 |
| REV03 | REVISAO DE ARQUITETURA | 22/02/2015 |
| REV02 | CORRECOES CONFORME AJUSTE DOS COMPLEMENTARES | 09/09/2014 |
| REV01 | DATA DA LICITAÇÃO-ULTIMA VERSAO | 27/05/2013 |
| REV00 | CONCEPÇÃO INICIAL | 19/09/2010 |

AUTOR(ES) DO PROJETO E ART: Arq° Jeanni Monteiro

Jeanni A N Monteiro
ZLivreFAM, DIDIN/IFAM, Chm.Jeanni A N Monteiro, E=jeanni.monteiro@ifam.edu.br
Razão: Eu sou o autor deste documento
Local:
2020-07-01 17:04:08

AUTOR(ES) DO PROJETO E ART:

PROPRIETÁRIO/PROCURADOR:

RESPONSÁVEL PELA EXECUÇÃO E ART:

REGISTRO CONTROLE INTERNO

| | |
|---|---|
| CARTÓRIO: FASE III | MATRÍCULA ESCRITURA Nº: (4 CAMPI) |
| REVISÃO DO DESENHO: JEANNI MONTE IRO | DATA: 14/05/2020 |
| REVISÃO DO DESENHO: | DATA: |
| NOME ARQUIVO: IFAM - FASE III - BLOCO ADM - REV00 | |
| NOME ARQUIVO ANTERIOR: | |

BRASIL AMAZONAS

REITOR AMAZONAS: ANTONIO VENANCIO CASTELO BRANCO

TÍTULO: PROJETO DE ACESSIBILIDADE - PADRÃO FASE III — ESCALA: INDICADA

ASSUNTO: SINALIZAÇAO DE FACHADA ENVIDRAÇADA

REITORIA/CAMPUS: CAMPUS ITACOATIARA — ENDEREÇO:

BAIRRO: — CIDADE: ITACOATIARA — UF: AM

CEP: — TELEFONE: — HOME PAGE: www.ifam.edu.br

# ACESSIBILIDADE ITACOATIARA

SINALIZAÇÃO
03/03

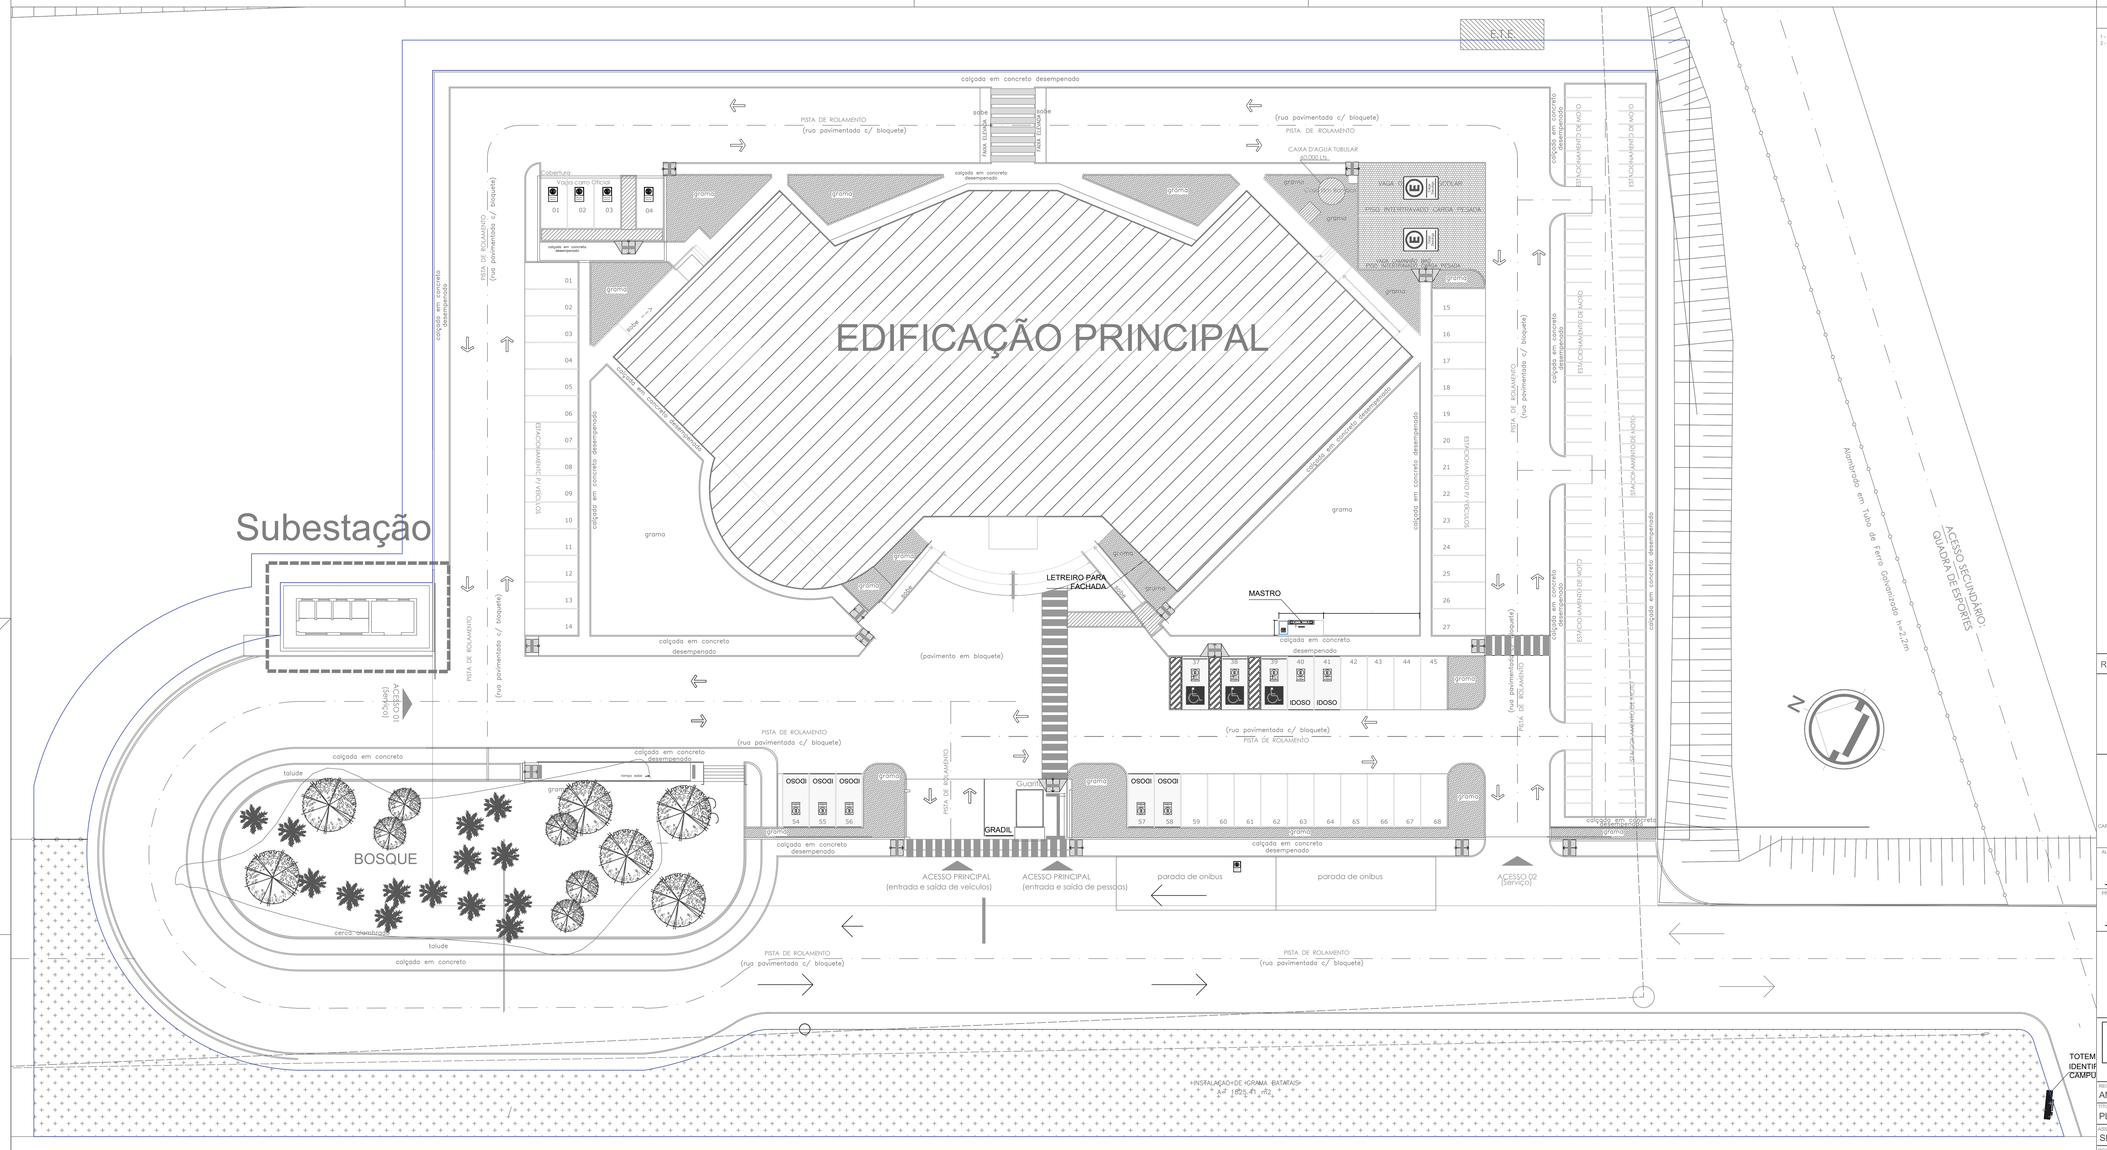


NOTAS GERAIS

1 - TODAS AS MEDIDAS ESTÃO EM METROS;
2 - AS MEDIDAS ESTÃO EM COTAS ACABADAS;

| SINALIZAÇAO HORIZONTAL | |
|---|---|
| Simbolo | Descrição |
| | Pintura no Piso da faixa de rolamento indicando o sentido da via |
| | Pintura no Piso indicando passagem de pedestre |
| | Pintura no Piso para divisão das faixas de rolamento |
| TRATAMENTO DAS CALÇADAS | |
| | Rebaixamento de calçadas estreitas, ver detalhes no memorial |
| | Rebaixamento de calçadas a partir de 2.00m, ver detalhes no memorial |
| ESPECIE VEGETAL | |
| | Regularizaçao de terreno e aplicação de grama tipo batatais |

| REVISÃO: | DESCRIÇÃO: | DATA |
|---|---|---|
| | | |

CARIMBOS:

AUTOR(ES) DO PROJETO E RRT: Arq° Jeanni Monteiro

PROPRIETÁRIO/PROCURADOR: Instituto Federal do Amazonas

RESPONSÁVEL PELA EXECUÇÃO E ART:

REGISTRO CONTROLE INTERNO

CARTÓRIO: MATRÍCULA ESCRITURA Nº:

RESUMO DO DESENHO: JEANNI MONTEIRO

DATA: 25/05/2020

NOME ARQUIVO:

ASSINATURA RESPONSÁVEL TÉCNICO:

BRASIL AMAZONAS

REITOR AMAZONAS: ANTONIO VENANCIO CASTELO BRANCO

TÍTULO: PLANTA DE URBANIZAÇAO

ESCALA: INDICADA

ASSUNTO: SINALIZAÇAO E LOCAÇAO DE MOBILIÁRIO

REITORIA/CAMPUS: CAMPUS ITACOATIARA

ENDEREÇO: KM 8, AM 010

BAIRRO: ÁREA RURAL

CIDADE: ITACOATIARA

UF: AM

CEP: 69.000-000

TELEFONE: (092)3621-6700

HOME PAGE: www.ifam.edu.br

**URBANIZAÇAO ITACOATIARA**

**ARQUITETURA 01/02**

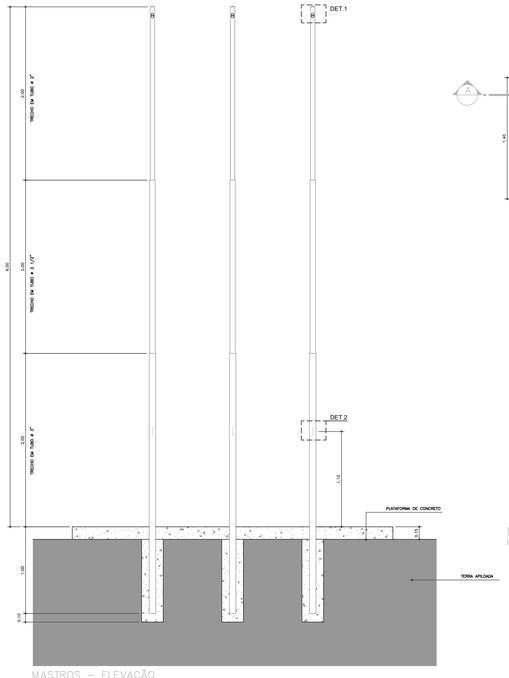


MASTROS – ELEVAÇÃO
ESC. 1:25

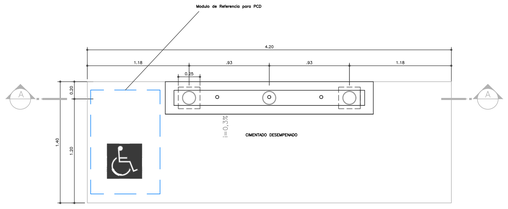


MASTROS – PLANTA
ESC. 1:25

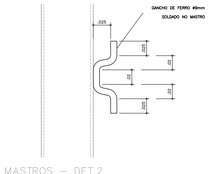


MASTROS – DET.2
ESC. 1:25

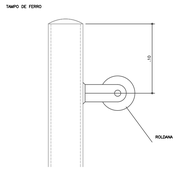


MASTROS – DET.1
ESC. 1:25

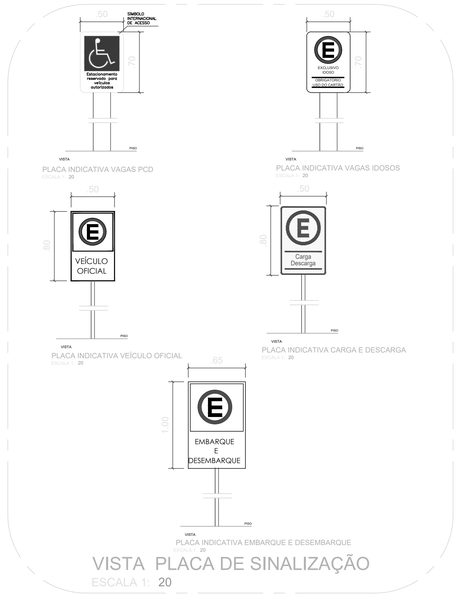


PLACA INDICATIVA VAGAS PCD
PLACA INDICATIVA VAGAS IDOSOS
PLACA INDICATIVA VEÍCULO OFICIAL
PLACA INDICATIVA CARGA E DESCARGA
PLACA INDICATIVA EMBARQUE E DESEMBARQUE

VISTA PLACA DE SINALIZAÇÃO
ESCALA 1: 20

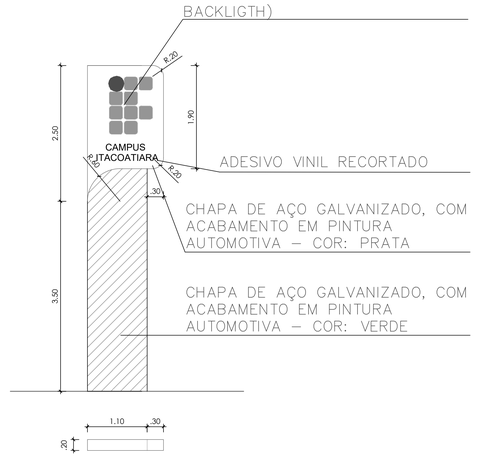


TOTEM ENTRADA DO CAMPUS
S/ ESCALA

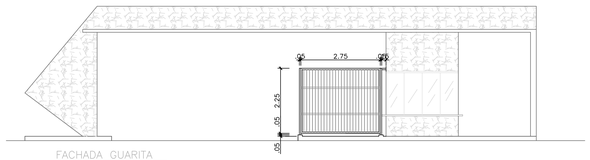


FACHADA GUARITA
ESC. 1:75

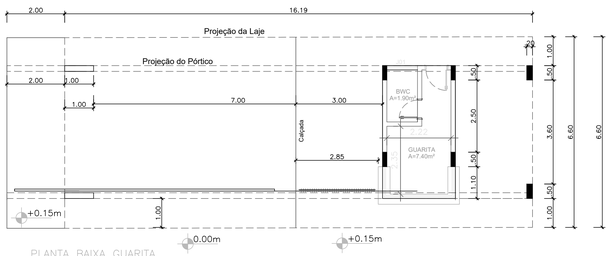


PLANTA BAIXA GUARITA
ESC. 1:75

PLANTA GRADIL GUARITA
ESC. 1:25

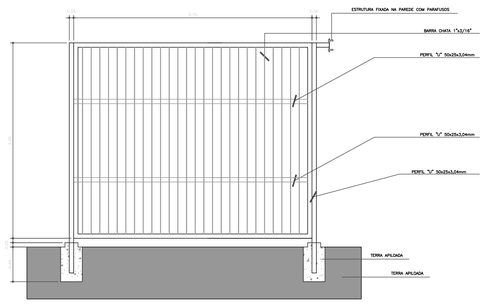


ELEVAÇÃO GRADIL GUARITA
ESC. 1:25

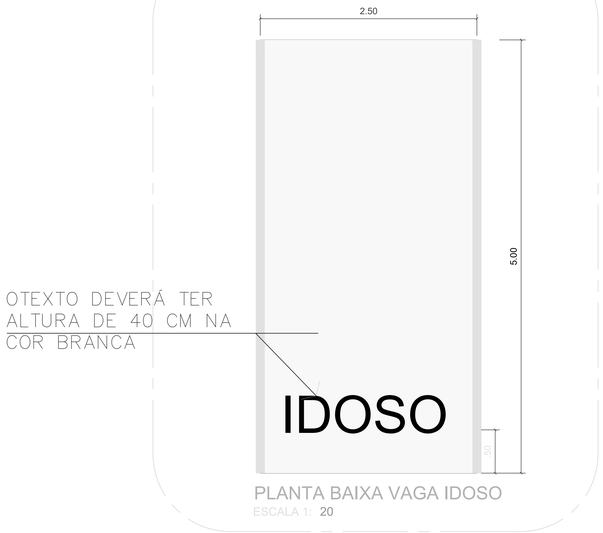


PLANTA BAIXA VAGA IDOSO
ESCALA 1: 20

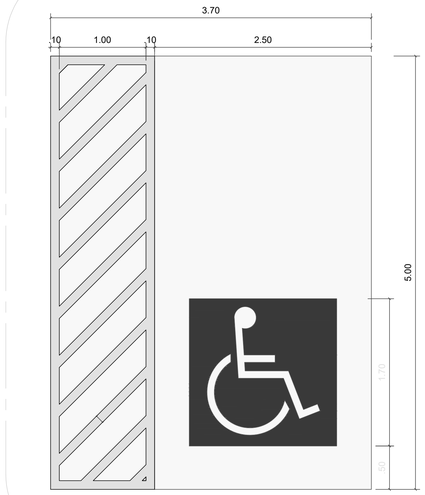


PLANTA BAIXA VAGA PcD
ESCALA 1: 20

NOTAS GERAIS

1 - TODAS AS MEDIDAS ESTAO EM METRO;
2 - AS MEDIDAS ESTAO EM COTAS ACABADAS;

QUADRO DE ESPECIFICAÇÕES

| SINALIZAÇAO HORIZONTAL | |
|---|---|
| Simbolo | Descrição |
| | Pintura no Piso da faixa de rolamento indicando o sentido da via |
| | Pintura no Piso indicando passagem de pedestre |
| | Pintura no Piso para divisão das faixas de rolamento |
| TRATAMENTO DAS CALÇADAS | |
| | Rebaixamento de calçadas estreitas, ver detalhes no memorial |
| | Rebaixamento de calçadas a partir de 2.00m, ver detalhes no memorial |
| ESPECIE VEGETAL | |
| | Regularizaçao de terreno e aplicação de grama tipo batatais |

| QUADRO DE ÁREAS | | REVISÃO: | DESCRIÇÃO: | DATA |
|---|---|---|---|---|
| AREA PAVIMENTO TÉRREO: | 2.054,65 m2 | | | |
| AREA 1 PAVIMENTO: | 1.040,01 m2 | | | |
| AREA CAIXA DAGUA: | 17,84 m2 | | | |
| AREA PREDIO (SUBTOTAL01): | 3.112,50 m2 | REV06 | REVISAO ACESSIBILIDADE - PISO TÁTIL | 07/05/2018 |
| AREA PROJEÇÃO COBERTURA: | 1.536,17 m2 | REV05 | REVISAO DE ARQUITETURA | 07/05/2016 |
| | | REV04 | CORRECOES DE COTAS E DET. COBERTURA | 14/03/2015 |
| | | REV03 | REVISAO DE ARQUITETURA | 22/02/2015 |
| | | REV02 | CORRECOES CONFORME AJUSTE DOS COMPLEMENTARES | 09/09/2014 |
| | | REV01 | DATA DA LICITAÇÃO-ULTIMA VERSAO | 27/05/2013 |
| | | REV00 | CONCEPÇÃO INICIAL | 19/09/2010 |

CARIMBOS:

AUTOR(ES) DO PROJETO E ART: Autor(es) Credenciado(s)
Jeanni A N Monteiro, Chri-Jeanni A N Monteiro, E-mail:chri-jeanni@ifam.edu.br
Eu, abaixo a previsão e a integridade desse documento
2020-07-01 17:06:46
Jeanni A N Monteiro

AUTOR(ES) DO PROJETO E ART:

PROPRIETARIO/PROCURADOR:

RESPONSÁVEL PELA EXECUÇÃO E ART:

REGISTRO CONTROLE INTERNO

CARTÓRIO: FASE III
MATRÍCULA ESCRITURA Nº:
REVISÃO DO DESENHO: JEANNI MONTEIRO
DATA: 17/06/2020
REVISÃO DO DESENHO:
DATA:
NOME ARQUIVO: IFAM - FASE III - BLOCO ADM - REV03
NOME ARQUIVO ANTERIOR:

BRASIL AMAZONAS

REITOR AMAZONAS: ANTONIO VENANCIO CASTELO BRANCO
TÍTULO: DETALHES DA PLANTA DE URBANIZAÇAO
ESCALA: INDICADA
ASSUNTO: SINALIZAÇAO E MOBILIÁRIO URBANO
REITORA/CAMPUS: CAMPUS ITACOATIARA
ENDEREÇO: KM 08, AM 010
BAIRRO: ZONA RURAL
CIDADE: ITACOATIARA
UF: AM
CEP: 69.000-000
TELEFONE: (092)3621-6700
HOME PAGE: www.ifam.edu.br

URBANIZAÇAO ITACOATIARA
ARQUITETURA
02/02

# Instalações Elétricas

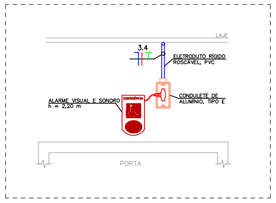


Detalhe 1 – Alarme para banheiros PNE
Sem escala

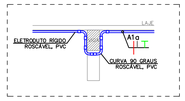


Detalhe 3
Sem escala

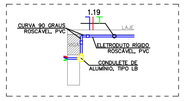


Detalhe 4
Sem escala

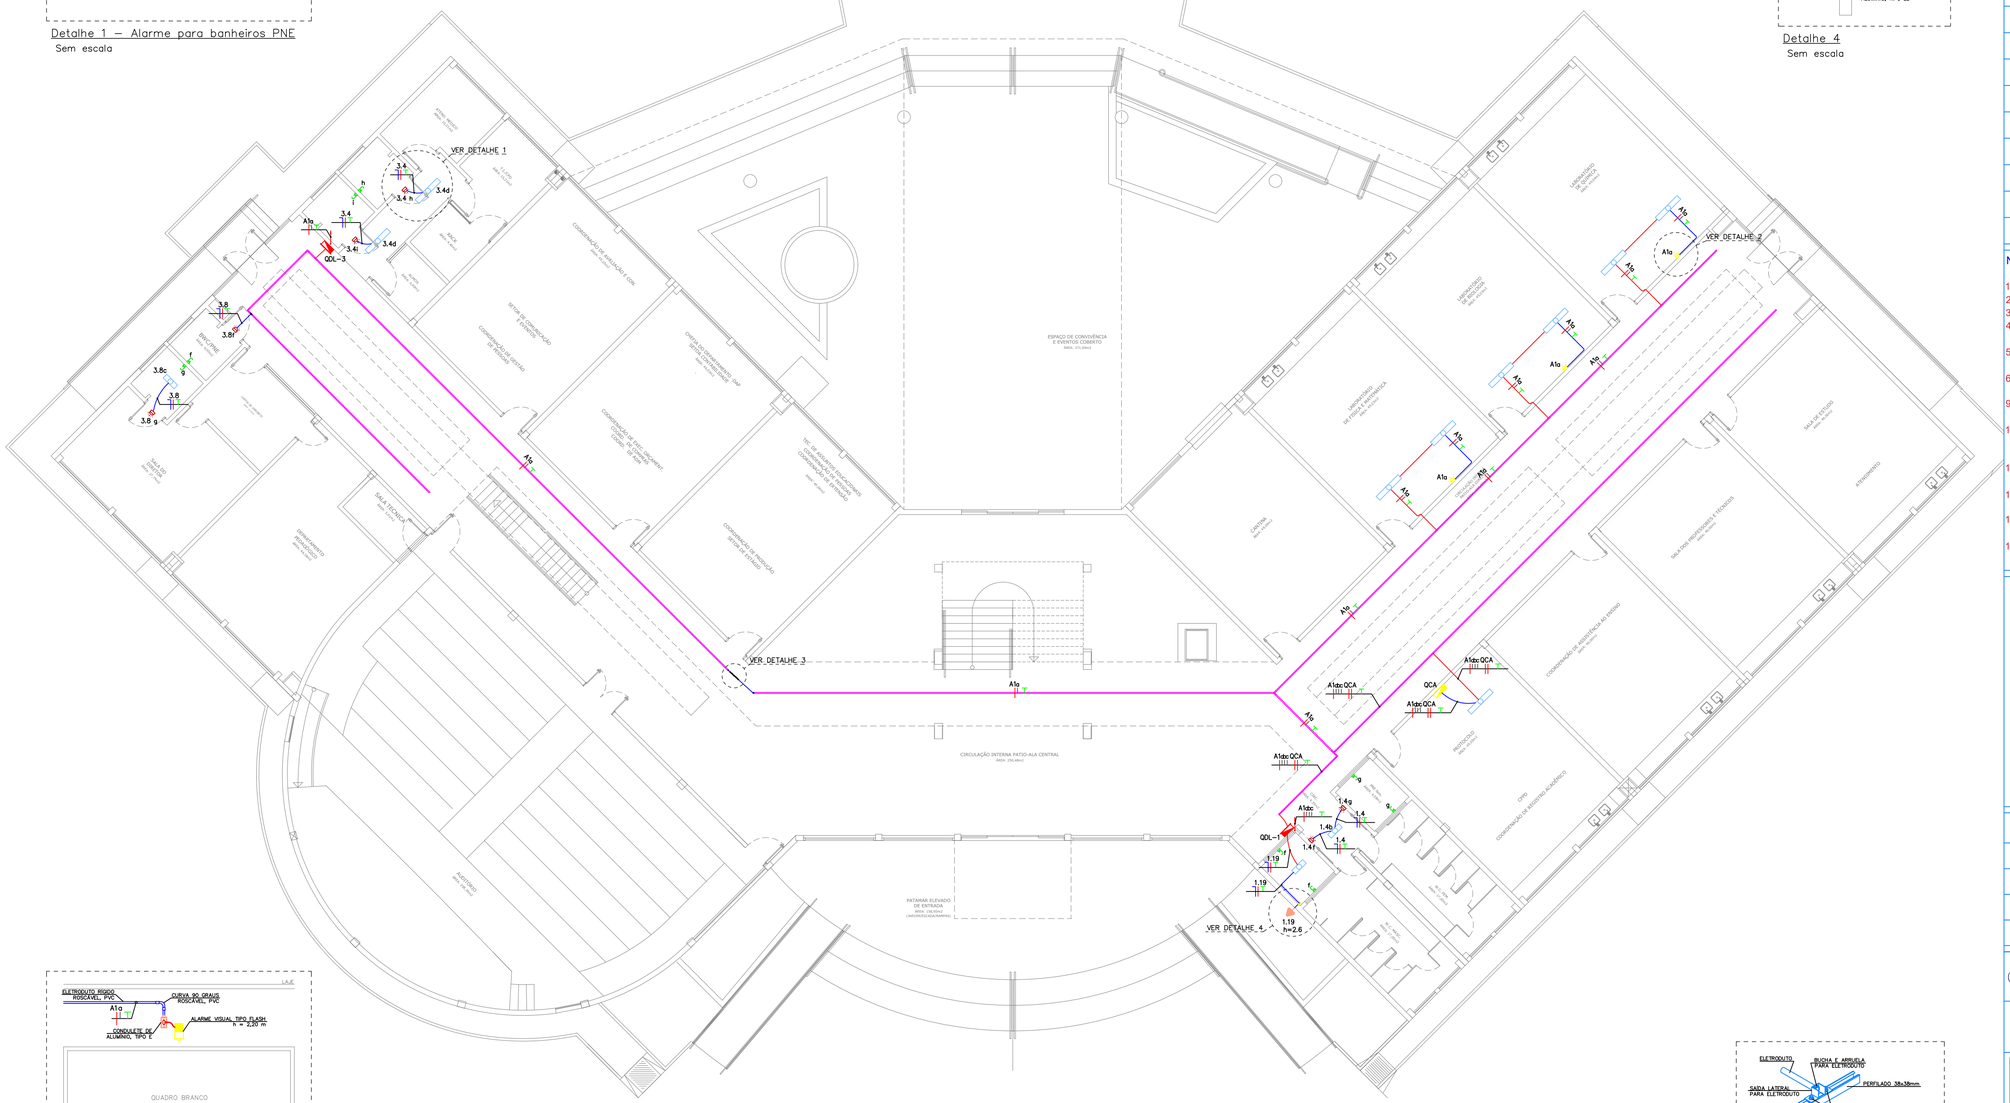


Instalações elétricas – Pavimento térreo
Escala: 1/100

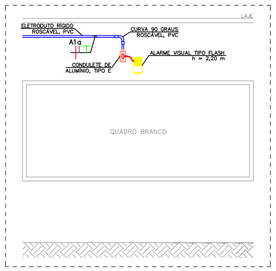


Detalhe 2 – Alarme para ambientes de ensino
Sem escala

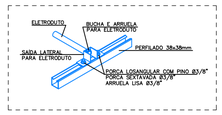


Saída lateral para eletroduto
Sem escala

## LEGENDA

| | |
|---|---|
| | Alarme visual e sonoro para banheiros PNE, a instalar a 220 cm do piso acabado - 30W/127V. |
| | Alarme visual tipo flash na cor amarela, a instalar a 220 cm do piso acabado - 5W/220V. |
| | Luminárias de sobrepor existentes. |
| | Botoeira de acionamento do alarme na cor vermelha, a instalar a 40 cm do piso acabado. |
| | Ponto de força do letreiro, a instalar a 260 cm do piso acabado - 300W/127V. |
| | Quadro de comando dos alarmes visuais com interruptores horários digitais, a instalar a 150 cm do piso acabado. |
| | Quadro de distribuição existente. |
| | Curva 90 graus de aço galvanizado, diâmetro nominal de 25 mm (3/4"), a instalar. |
| | Saída lateral de perfilado 38x38 mm para eletroduto de 3/4", a instalar. |
| | Saída final de perfilado 38x38 mm para eletroduto de 3/4", a instalar. |
| | Condulete tipo LB - dimensões definidas de acordo com o eletroduto acoplado. |
| | Eletroduto rígido roscável, PVC, a instalar no teto ou em parede - seção transversal indicada no projeto. |
| | Eletroduto rígido roscável, PVC, existente. |
| | Perfilado perfurado 38x38 mm existente. |
| | Eletroduto existente que sobre. |
| | Condutores de neutro, fase, retorno e terra, respectivamente - circuito e seção transversal indicados no projeto. |

NOTAS:

1) PROJETO ELÉTRICO ELABORADO CONFORME NBR 5410/2004;
2) QUANDO NÃO INDICADOS, OS CABOS POSSUEM SEÇÃO TRANSVERSAL DE 2,5 MM²;
3) QUANDO NÃO INDICADOS, OS ELETRODUTOS SÃO DE Ø3/4";
4) TODOS OS CABOS PARA OS SISTEMAS DE ILUMINAÇÃO E TOMADAS DEVERÃO SER COM CAPA EM PVC, ISOLAÇÃO DE 450/750V, CONFORME NBR NM 247-3 E NBR NM 280;
5) OS CABOS DEVERÃO POSSUIR CAPA COM MATERIAL NÃO HALOGENADO E SEM EMISSÃO DE FUMAÇA TÓXICA, CONFORME NBR-13248;
6) OS CABOS DEVEM SEGUIR O CÓDIGO DE CORES ESTABELECIDOS EM NORMA: FASE (VERMELHO), NEUTRO (AZUL CLARO), TERRA (VERDE) E RETORNO (PRETO);
9) TODAS AS TOMADAS DEVERÃO RESPEITAR A NORMA NBR-14136 E QUANDO NÃO INDICADAS SERÃO DE 10 AMPERES;
14) AS CONEXÕES DO PERFILADO AOS ELETRODUTOS DEVERÁ UTILIZAR SAÍDA LATERAL E UNIDUTES CÔNICOS CURTOS, FIXADOS COM BUCHA DE ACABAMENTO E ARRUELAS, CONFORME DETALHES APRESENTADOS NO PROJETO;
15) A ALIMENTAÇÃO DOS ALARMES PARA BANHEIROS PNE DEVE DERIVAR DOS CIRCUITOS DE ILUMINAÇÃO PRÓXIMOS, CONFORME INDICADO;
16) DO QDL-1 EXISTENTE PARTIRÁ A ALIMENTAÇÃO DO LETREIRO E QUADRO DE COMANDOS DE ALARMES DOS AMBIENTES DE ENSINO;
17) OS QUADROS ELÉTRICOS DO PAVIMENTO TÉRREO SERÃO UTILIZADOS PARA PASSAGEM DA FIAÇÃO AO PAVIMENTO SUPERIOR;
18) PARTE DA INFRAESTRUTURA ELÉTRICA EXISTENTE SERÁ UTILIZADA PARA O ENCAMINHAMENTO DOS NOVOS CIRCUITOS.

QUADRO DE REVISÕES

| DESENHO | DATA | REVISÃO | OBSERVAÇÃO |
|---|---|---|---|
| ANDREI PORFIRO | 15/07/2019 | 00 | EMISSÃO INICIAL |
| | | | |
| | | | |

AUTOR(ES) DO PROJETO E ART: ANDREI OLIVEIRA MOTA PORFIRO
Assinado digitalmente por Andrei Porfiro
Razão: Eu sou o autor deste documento
Localização: Manaus/AM
Data: 2020-07-16 04:27:48

AUTOR(ES) DO PROJETO E ART:

PROPRIETÁRIO/PROCURADOR: Instituto Federal do Amazonas

RESPONSÁVEL PELA EXECUÇÃO E ART:

BRASIL AMAZONAS

REITOR AMAZONAS:
ANTONIO VENANCIO CASTELO BRANCO

TÍTULO:
ADAPTAÇÃO DA ACESSIBILIDADE E URBANIZAÇÃO

ASSUNTO: PAVIMENTO TÉRREO E DETALHES
ESCALA: INDICADA

REITORIA/CAMPUS: ITACOATIARA
ENDEREÇO: KM 08, AM 010

BAIRRO: ZONA RURAL
CIDADE: ITACOATIARA
UF: AM

CEP: 69.000-000
TELEFONE: (92) 3621-6700
HOME PAGE: www.ifam.edu.br

# INSTALAÇÕES ELÉTRICAS 01/04

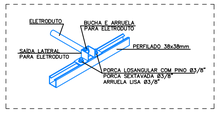


Saída lateral para eletroduto

Sem escala

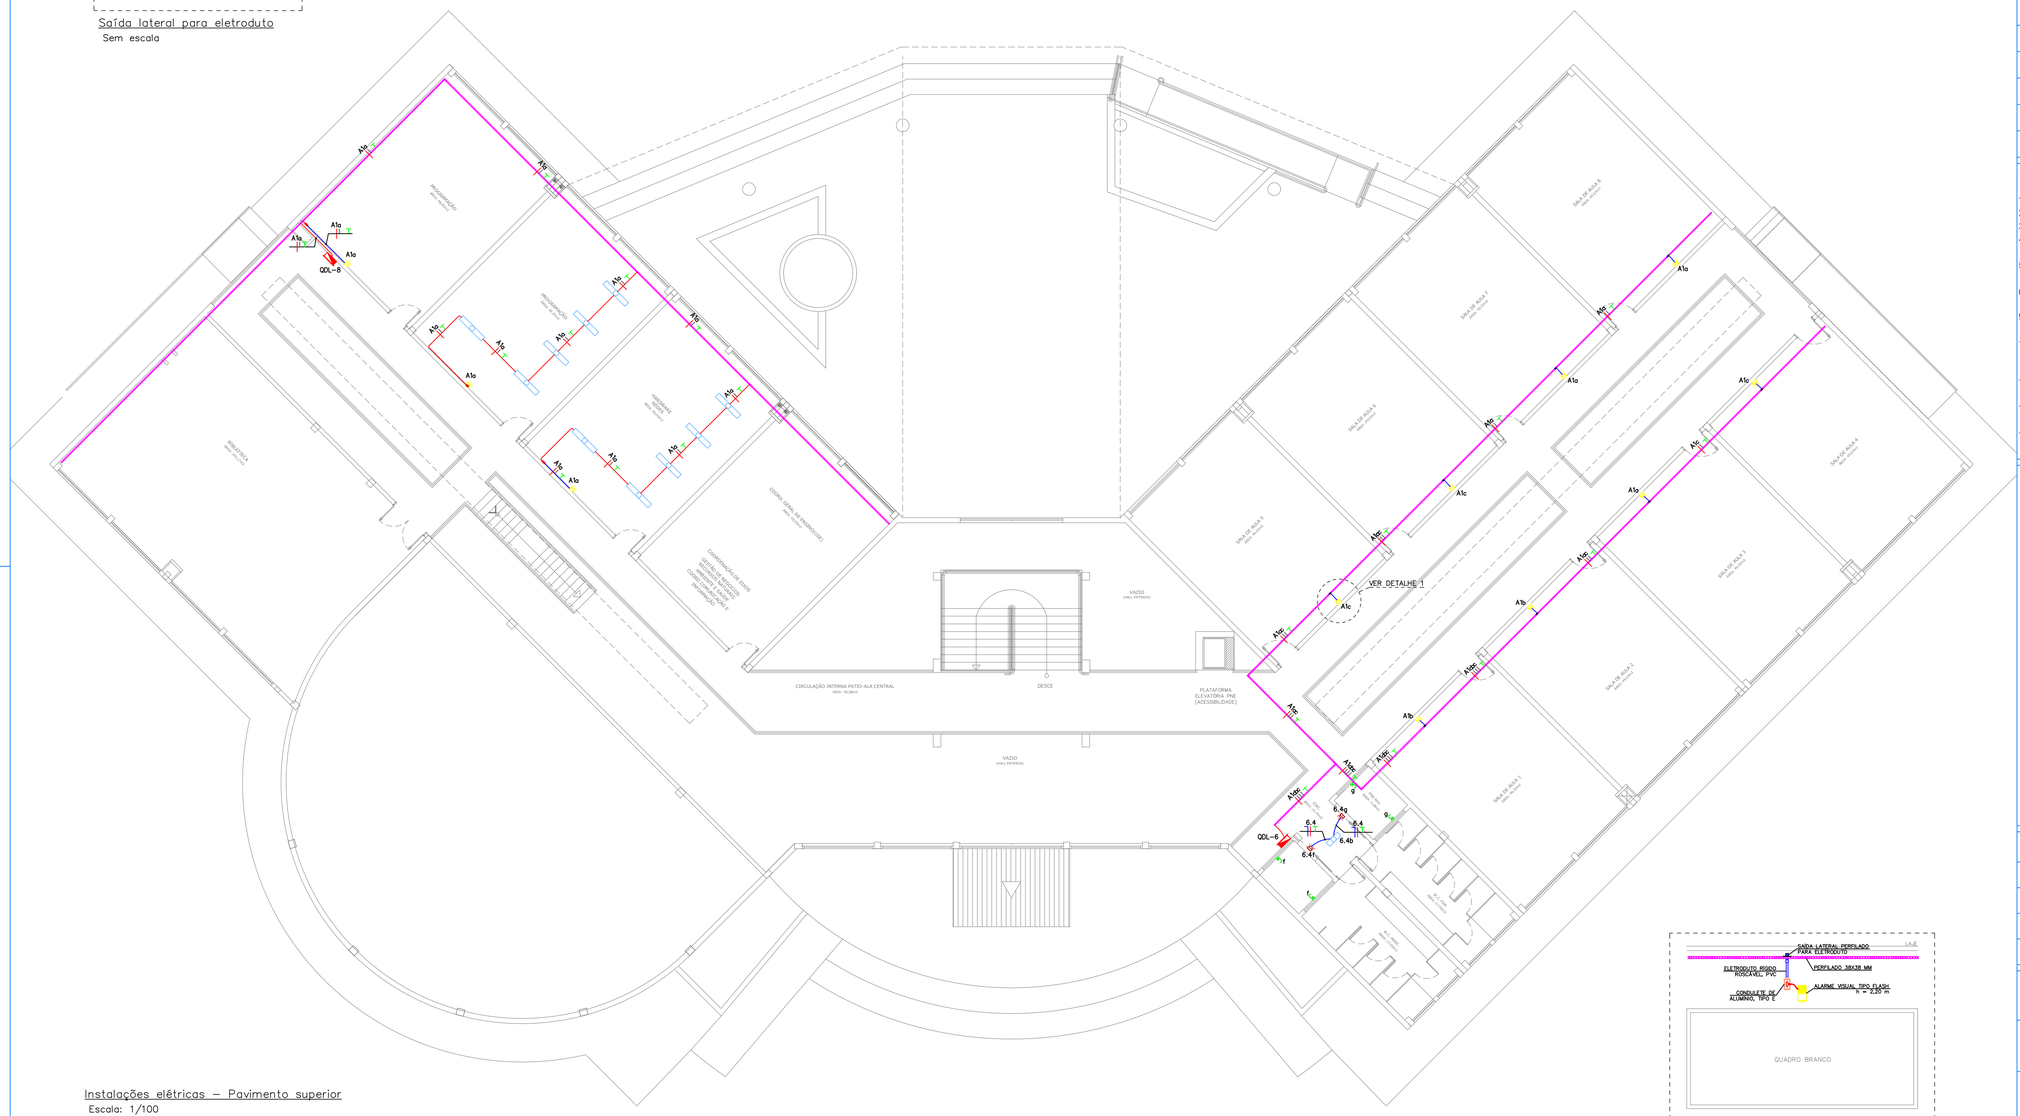


Instalações elétricas – Pavimento superior

Escala: 1/100

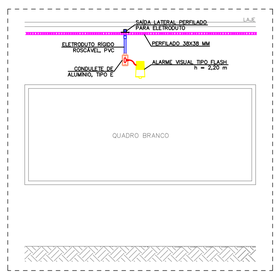


Detalhe 1 – Alarme para ambientes de ensino

Sem escala

## LEGENDA

| | |
|---|---|
| | Alarme visual e sonoro para banheiros PNE, a instalar a 220 cm do piso acabado - 30W/127V. |
| | Alarme visual tipo flash na cor amarela, a instalar a 220 cm do piso acabado - 5W/220V. |
| | Luminárias de sobrepor existentes. |
| | Botoeira de acionamento do alarme na cor vermelha, a instalar a 40 cm do piso acabado. |
| | Quadro de distribuição existente. |
| | Saída lateral de perfilado 38x38 mm para eletroduto de 3/4", a instalar. |
| | Condulete tipo C existente. |
| | Condulete tipo LB existente. |
| | Eletroduto rígido roscável, PVC, a instalar no teto ou em parede - seção transversal indicada no projeto. |
| | Eletroduto rígido roscável, PVC, existente. |
| | Perfilado perfurado 38x38 mm existente. |
| T | Condutores de neutro, fase, retorno e terra, respectivamente - circuito e seção transversal indicados no projeto. |

NOTAS:

1) PROJETO ELÉTRICO ELABORADO CONFORME NBR 5410/2004;
2) QUANDO NÃO INDICADOS, OS CABOS POSSUEM SEÇÃO TRANSVERSAL DE 2,5 MM²;
3) QUANDO NÃO INDICADOS, OS ELETRODUTOS SÃO DE Ø3/4";
4) TODOS OS CABOS PARA OS SISTEMAS DE ILUMINAÇÃO E TOMADAS DEVERÃO SER COM CAPA EM PVC, ISOLAÇÃO DE 450/750V, CONFORME NBR NM 247-3 E NBR NM 280;
5) OS CABOS DEVERÃO POSSUIR CAPA COM MATERIAL NÃO HALOGENADO E SEM EMISSÃO DE FUMAÇA TÓXICA, CONFORME NBR-13248;
6) OS CABOS DEVEM SEGUIR O CÓDIGO DE CORES ESTABELECIDOS EM NORMA: FASE (VERMELHO), NEUTRO (AZUL CLARO), TERRA (VERDE) E RETORNO (PRETO);
9) TODAS AS TOMADAS DEVERÃO RESPEITAR A NORMA NBR-14136 E QUANDO NÃO INDICADAS SERÃO DE 10 AMPERES;
14) AS CONEXÕES DO PERFILADO AOS ELETRODUTOS DEVERÁ UTILIZAR SAÍDA LATERAL E UNIDUTES CÔNICOS CURTOS, FIXADOS COM BUCHA DE ACABAMENTO E ARRUELAS, CONFORME DETALHES APRESENTADOS NO PROJETO;
15) A ALIMENTAÇÃO DOS ALARMES PARA BANHEIROS PNE DEVE DERIVAR DOS CIRCUITOS DE ILUMINAÇÃO PRÓXIMOS, CONFORME INDICADO;
16) OS QUADROS ELÉTRICOS DO PAVIMENTO TÉRREO SERÃO UTILIZADOS PARA PASSAGEM DA FIAÇÃO AO PAVIMENTO SUPERIOR;
17) PARTE DA INFRAESTRUTURA ELÉTRICA EXISTENTE SERÁ UTILIZADA PARA O ENCAMINHAMENTO DOS NOVOS CIRCUITOS.

QUADRO DE REVISÕES

| DESENHO | DATA | REVISÃO | OBSERVAÇÃO |
|---|---|---|---|
| ANDREI PORFIRO | 15/07/2019 | 00 | EMISSÃO INICIAL |
| | | | |
| | | | |

AUTOR(ES) DO PROJETO E ART: ANDREI OLIVEIRA MOTA PORFIRO
Assinado digitalmente por Andrei Porfiro
Razão: Eu sou o autor deste documento
Localização: Manaus/AM
Data: 2020-07-16 04:28:06

AUTOR(ES) DO PROJETO E ART:

PROPRIETÁRIO/PROCURADOR: Instituto Federal do Amazonas

RESPONSÁVEL PELA EXECUÇÃO E ART:

BRASIL AMAZONAS

REITOR AMAZONAS:
ANTONIO VENANCIO CASTELO BRANCO

TÍTULO:
ADAPTAÇÃO DA ACESSIBILIDADE E URBANIZAÇÃO

ASSUNTO: PAVIMENTO SUPERIOR E DETALHES
ESCALA: INDICADA

REITORIA/CAMPUS: ITACOATIARA
ENDEREÇO: KM 08, AM 010

BAIRRO: ZONA RURAL
CIDADE: ITACOATIARA
UF: AM

CEP: 69.000-000
TELEFONE: (92) 3621-6700
HOME PAGE: www.ifam.edu.br

**INSTALAÇÕES ELÉTRICAS 02/04**

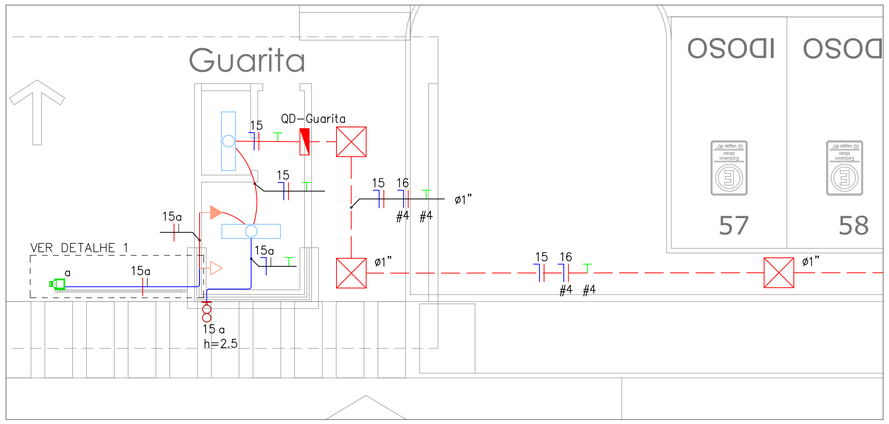


Instalações elétricas – Guarita
Escala: 1/50

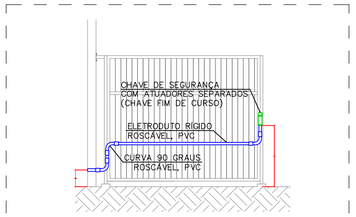


Detalhe 1 – Chave de segurança
Sem escala

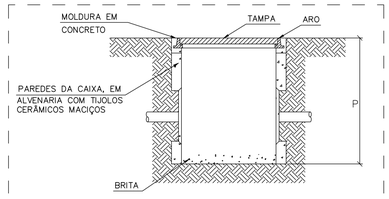


| DIMENSÕES INTERNAS DA CAIXA DE PASSAGEM (mm) | | | |
|---|---|---|---|
| TIPO | COMPRIMENTO (C) | LARGURA (L) | PROFUNDIDADE (P) |
| CP | 300 | 300 | 400 |

Detalhe das caixas de passagem
Sem escala

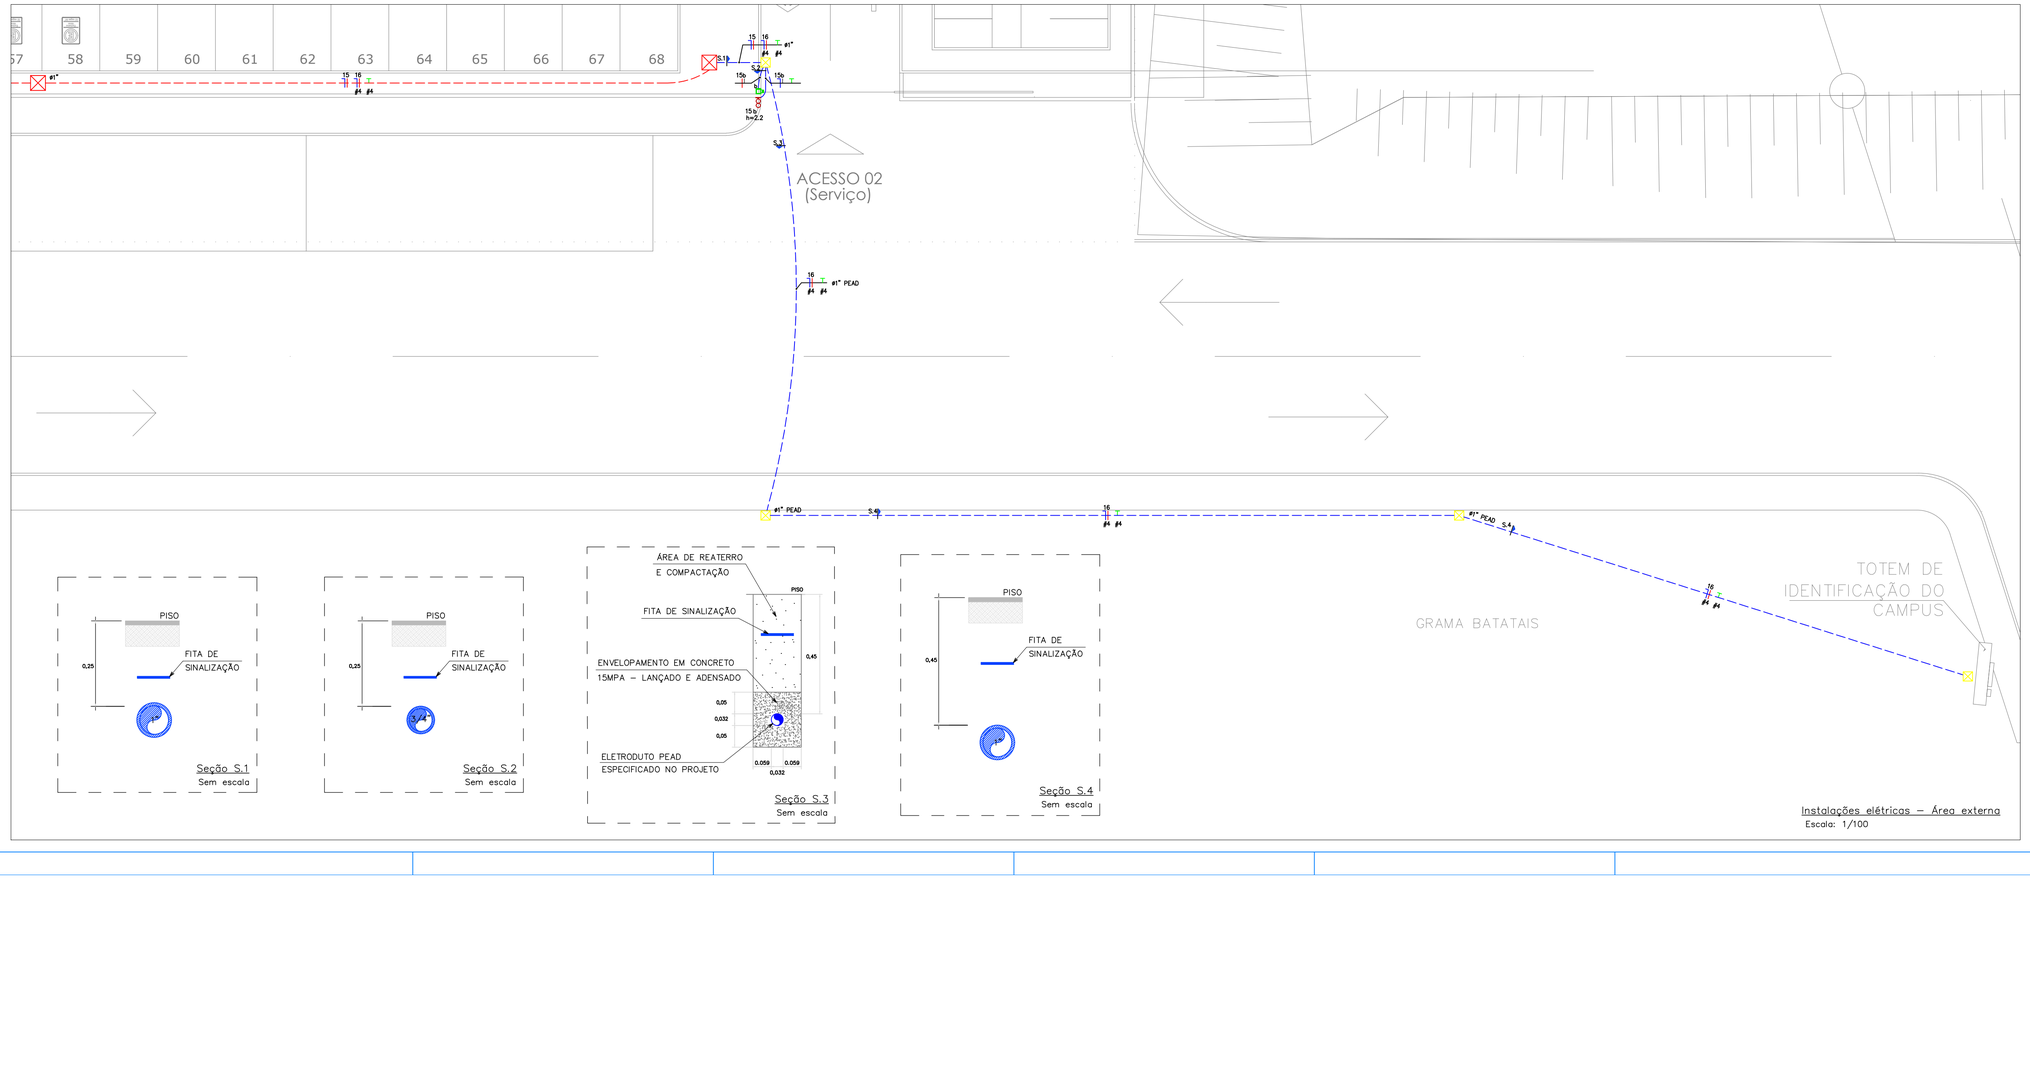





Seção S.1
Sem escala




Seção S.2
Sem escala




Seção S.3
Sem escala




Seção S.4
Sem escala

Instalações elétricas – Área externa
Escala: 1/100

## LEGENDA

| | |
|---|---|
| | Alarme visual e sonoro para entreada e saída de veículos, a instalar na altura 80W/127V. |
| | Luminária de sobrepor existente. |
| | Chave de segurança com atuador separado (chavefim de curso), a instalar a 110 cm do piso acabado. |
| | Tomada alta existente. |
| | Tomada baixa existente. |
| | Quadro de distribuição existente. |
| | Caixa de passagem existente. |
| | Caixa de passagem enterrada, em alvenaria com tijolos cerâmicos maciços, fundo com brita, dimensões internas: 0,3x0,3x0,4 m. |
| | Eletroduto rígido roscável, PVC, a instalar no teto ou em parede - seção transversal indicada no projeto. |
| | Eletroduto rígido roscável, PVC, existente. |
| | Eletroduto flexível a instalar enterrado - seção transversal e material indicados no projeto. |
| | Eletroduto flexível PEAD existente. |
| T | Condutores de neutro, fase, retorno e terra, respectivamente - circuito e seção transversal indicados no projeto. |

NOTAS:

1) PROJETO ELÉTRICO ELABORADO CONFORME NBR 5410/2004;
2) QUANDO NÃO INDICADOS, OS CABOS POSSUEM SEÇÃO TRANSVERSAL DE 2,5 MM²;
3) QUANDO NÃO INDICADOS, OS ELETRODUTOS SÃO DE Ø3/4";
4) QUANDO NÃO INDICADOS, OS ELETRODUTOS A SEREM INSTALADOS SÃO DE PVC RÍGIDO;
5) TODOS OS CABOS PARA OS SISTEMAS DE ILUMINAÇÃO E TOMADAS DEVERÃO SER COM CAPA EM PVC, ISOLAÇÃO DE 450/750V, CONFORME NBR NM 247-3 E NBR NM 280;
6) OS CABOS DEVERÃO POSSUIR CAPA COM MATERIAL NÃO HALOGENADO E SEM EMISSÃO DE FUMAÇA TÓXICA, CONFORME NBR-13248;
7) OS CABOS DEVEM SEGUIR O CÓDIGO DE CORES ESTABELECIDOS EM NORMA: FASE (VERMELHO), NEUTRO (AZUL CLARO), TERRA (VERDE) E RETORNO (PRETO);
9) TODAS AS TOMADAS DEVERÃO RESPEITAR A NORMA NBR-14136 E QUANDO NÃO INDICADAS SERÃO DE 10 AMPERES;
10) O ELETRODUTO PEAD A SER ENTERRADO DEVE ESTAR A UMA PROFUNDIDADE DE 0,45 M DO SOLO E NO TRECHO ONDE HÁ A PASSAGEM DE VEÍCULOS DEVE SER ENVELOPADO EM CONCRETO;
11) OS ELETRODUTOS A SEREM ENTERRADOS SOB A CALÇADA DEVEM ESTAR A UMA PROFUNDIDADE DE 0,25 M DO SOLO;
17) NAS CAIXAS DE PASSAGEM ENTERRADAS, DEVE SER PREVISTA UMA SOBRA DE CABOS DE NO MÍNIMO 1 METRO;
16) DO QD-GUARITA EXISTENTE PARTIRÁ A ALIMENTAÇÃO DOS ALARMES E TOTEM DE IDENTIFICAÇÃO;
17) PARTE DA INFRAESTRUTURA ELÉTRICA EXISTENTE SERÁ UTILIZADA PARA O ENCAMINHAMENTO DOS NOVOS CIRCUITOS.

QUADRO DE REVISÕES

| DESENHO | DATA | REVISÃO | OBSERVAÇÃO |
|---|---|---|---|
| ANDREI PORFIRO | 15/07/2019 | 00 | EMISSÃO INICIAL |
| | | | |
| | | | |

AUTOR(ES) DO PROJETO E ART: ANDREI OLIVEIRA MOTA PORFIRO
Assinado digitalmente por Andrei Porfiro
Razão: Eu sou o autor deste documento
Localização: Manaus/AM
Data: 2020-07-16 04:28:22

AUTOR(ES) DO PROJETO E ART:

PROPRIETÁRIO/PROCURADOR: Instituto Federal do Amazonas

RESPONSÁVEL PELA EXECUÇÃO E ART:

BRASIL AMAZONAS

REITOR AMAZONAS:
ANTONIO VENANCIO CASTELO BRANCO

TÍTULO:
ADAPTAÇÃO DA ACESSIBILIDADE E URBANIZAÇÃO

ASSUNTO: GUARITA, ÁREA EXTERNA E DETALHES
ESCALA: INDICADA

PROTOCAMPUS: ITACOATIARA
ENDEREÇO: KM 08, AM 010

BAIRRO: ZONA RURAL
CIDADE: ITACOATIARA
UF: AM

CEP: 69.000-000
TELEFONE: (92) 3621-6700
HOME PAGE: www.ifam.edu.br

**INSTALAÇÕES ELÉTRICAS 03/04**

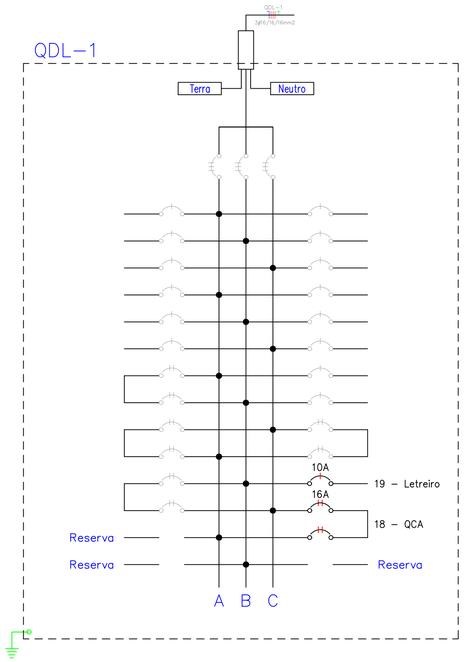


Diagrama trifilar do QDL-1
SEM ESCALA

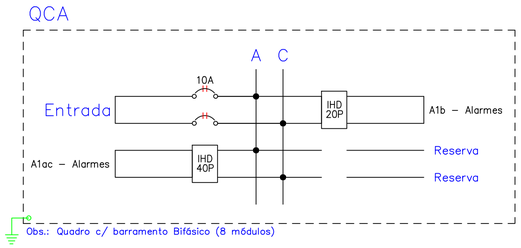


Diagrama bifilar do QCA
SEM ESCALA

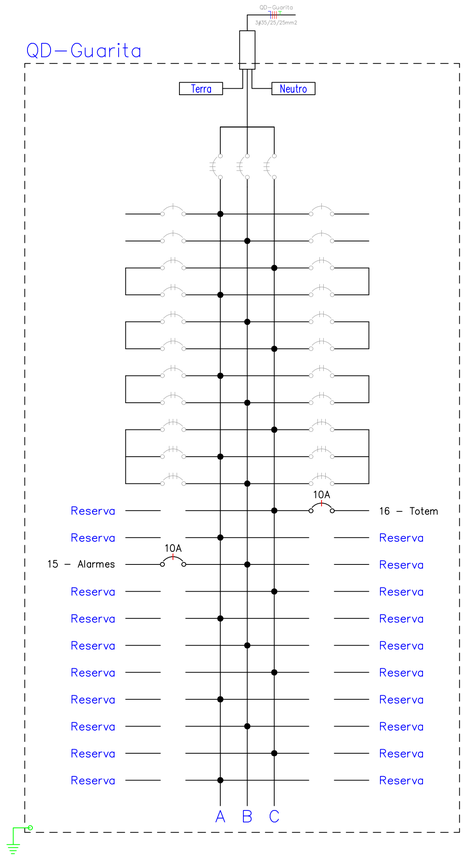


Diagrama trifilar do QD-Guarita
SEM ESCALA

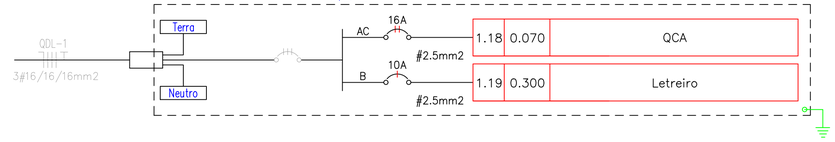


Diagrama unifilar do QDL-1
SEM ESCALA

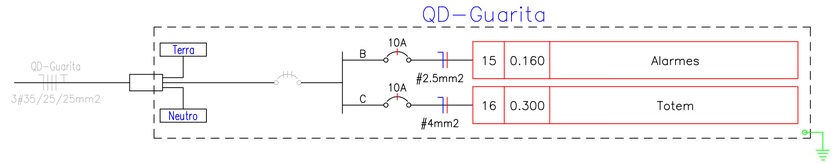


Diagrama unifilar do QD-Guarita
SEM ESCALA

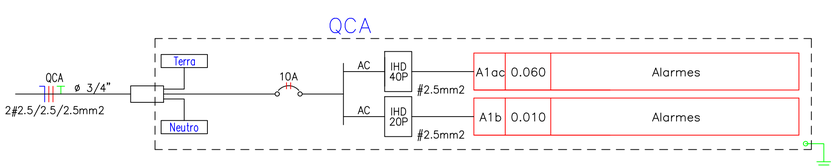


Diagrama unifilar do QCA
SEM ESCALA

## Quadro de Cargas

QDL-1

| Circ. | Descrição | Iluminação 5W | | Tomadas 300W | | Pot. W | Fat. Pot. | Pot. V.A | Demanda (%) | Tensão V | Fases | Corr. A | Cond. mm2 | Prot. A | Fases ABC | Fase A | Fase B | Fase C |
|---|---|---|---|---|---|---|---|---|---|---|---|---|---|---|---|---|---|---|
| 1.18 | QCA | 14 | | | | 70.0 | 0.95 | 73.7 | 100% | 220 | 2 | 0.33 | 2.5 | 16A | AC | 36.8 | 0.0 | 36.8 |
| 1.19 | Letreiro | | | 1 | | 300.0 | 0.90 | 333.3 | 100% | 127 | 1 | 2.62 | 2.5 | 10A | B | 0.0 | 333.3 | 0.0 |
| Total | | 14 | | 1 | | 370.0 | | 407.0 | | | | | | | | 36.8 | 333.3 | 36.8 |
| Potência Demandada: 100% (370.0 W) (407.0 V.A) | | | | | | | | | | | | | | | | | | |

## Quadro de Cargas

QD-Guarita

| Circ. | Descrição | Iluminação 80W | | Tomadas 300W | | Pot. W | Fat. Pot. | Pot. V.A | Demanda (%) | Tensão V | Fases | Corr. A | Cond. mm2 | Prot. A | Fases ABC | Fase A | Fase B | Fase C |
|---|---|---|---|---|---|---|---|---|---|---|---|---|---|---|---|---|---|---|
| 15 | Alarmes | 2 | | | | 160.0 | 0.95 | 168.4 | 100% | 127 | 1 | 1.33 | 2.5 | 10A | B | 0.0 | 168.4 | 0.0 |
| 16 | Totem | | | 1 | | 300.0 | 0.80 | 375.0 | 100% | 127 | 1 | 2.95 | 4 | 10A | C | 0.0 | 0.0 | 375.0 |
| Total | | 2 | | 1 | | 460.0 | | 543.4 | | | | | | | | 0.0 | 168.4 | 375.0 |
| Potência Demandada: 100% (460.0 W) (543.4 V.A) | | | | | | | | | | | | | | | | | | |

## LEGENDA

| | |
|---|---|
| | Disjuntor termomagnético monopolar padrão DIN, a instalar - corrente nominal indicada no projeto. |
| | Disjuntor termomagnético bipolar padrão DIN, a instalar - corrente nominal indicada ino projeto. |
| | Disjuntor termomagnético monopolar padrão DIN existente. |
| | Disjuntor termomagnético bipolar padrão DIN existente. |
| | Disjuntor termomagnético tripolar padrão DIN existente. |
| 2S | Interruptor horário digital com capacidade para 40 programações e duas saídas, a instalar. |
| 2S | Interruptor horário digital com capacidade para 20 programações e uma saida, a instalar. |
| IT | Condutores de neutro, fase, retorno e terra, respectivamente - circuito e seção transversal indicados no projeto. |

NOTAS:

1) PROJETO ELÉTRICO ELABORADO CONFORME NBR 5410/2004;
2) OS DISPOSITIVOS DE PROTEÇÃO (DISJUNTORES, DR E DPS) A SEREM INSTALADOS ENCONTRAM-SE ESPECIFICADOS NOS DIAGRAMAS E QUADROS DE CARGA;
3) OS DISJUNTORES DOS QUADROS DEVERÃO RESPEITAR A NORMA NBR MN 60898, QUANDO ICC≤5KA, QUANDO MAIOR QUE 5KA DEVERÁ OBEDECER A NBR IEC 60947-2;
4) OS ESPAÇOS RESERVAS DISPONÍVEIS NOS QUADROS EXITENTES QDL-1 E QD-GUARITA DEVERÃO SER UTILIZADOS PARA ALIMENTAR OS NOVOS CIRCUITOS. QUANTO À CAPACIDADE DE AUMENTO DE CARGA DOS MESMOS, CONSIDEROU-SE A POTÊNCIA DISPONIBILIZADA PELO DISPOSITIVO DE PROTEÇÃO GERAL E A CARGA INSTALADA, CONFORME O PROJETO AS BUILT DE INSTALAÇÕES ELÉTRICAS DISPONIBILIZADO.

QUADRO DE REVISÕES

| DESENHO | DATA | REVISÃO | OBSERVAÇÃO: |
|---|---|---|---|
| ANDREI PORFIRO | 15/07/2020 | 00 | EMISSÃO INICIAL |
| | | | |
| | | | |

AUTOR(ES) DO PROJETO E ART: ANDREI OLIVEIRA MOTA PORFIRO
Assinado digitalmente por Andrei Porfiro
Razão: Eu sou o autor deste documento
Localização: Manaus/AM
Data: 2020-07-16 04:28:35

AUTOR(ES) DO PROJETO E ART:

PROPRIETÁRIO/PROCURADOR: Instituto Federal do Amazonas

RESPONSÁVEL PELA EXECUÇÃO E ART:

BRASIL AMAZONAS

REITOR AMAZONAS: ANTONIO VENANCIO CASTELO BRANCO

TÍTULO: ADAPTAÇÃO DA ACESSIBILIDADE E URBANIZAÇÃO

ASSUNTO: DIAGRAMAS E QUADROS

ESCALA: INDICADA

CAMPUS: ITACOATIARA

ENDEREÇO: KM 08, AM 010

BAIRRO: ZONA RURAL

CIDADE: ITACOATIARA

UF: AM

CEP: 69.000-000

TELEFONE: (92) 3621-6700

HOME PAGE: www.ifam.edu.br

**INSTALAÇÕES ELÉTRICAS 04/04**

# Estrutural Mastro

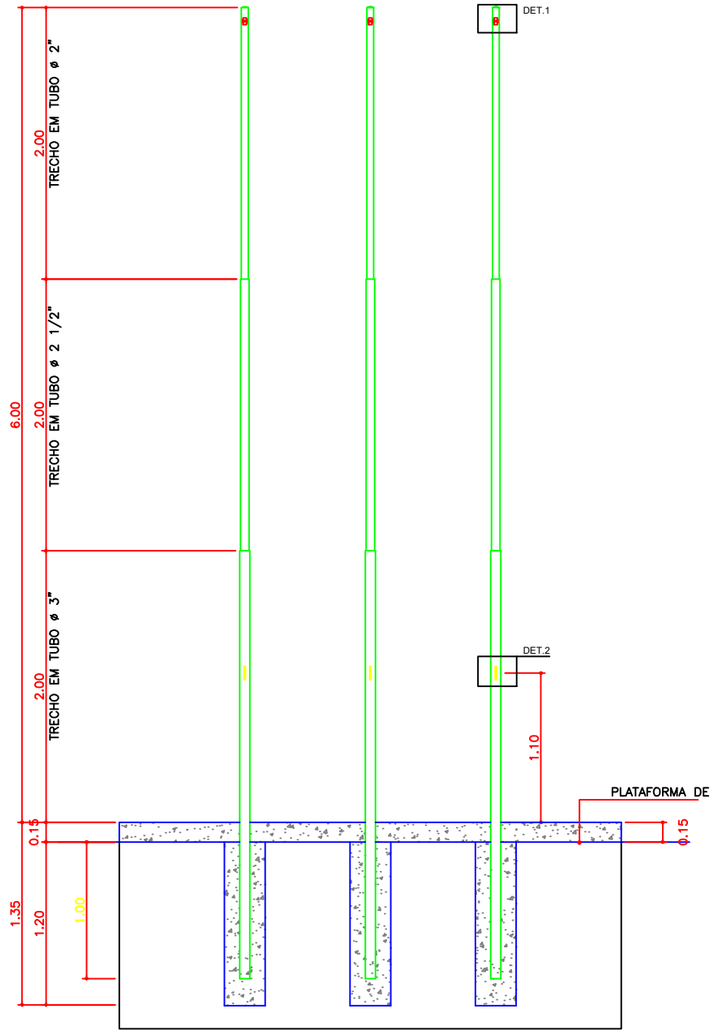


MASTROS – ELEVAÇÃO
ESC. 1:25

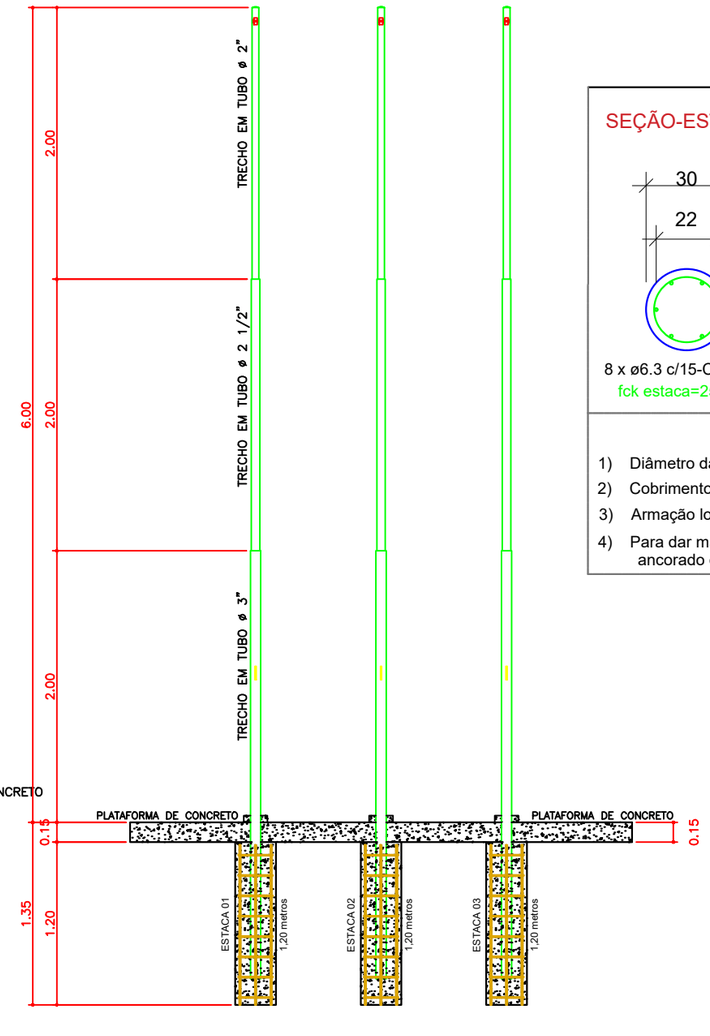


MASTROS – ELEVAÇÃO
ESC. 1:25

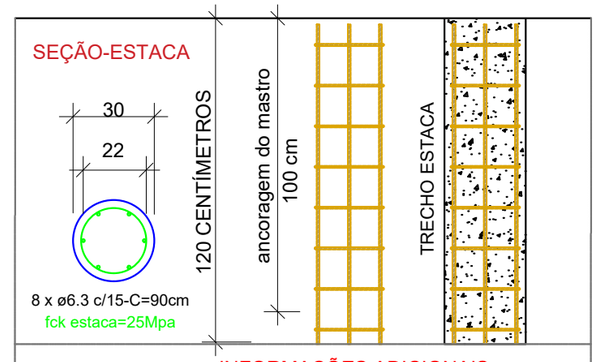


INFORMAÇÕES ADICIONAIS

1) Diâmetro da estaca=30 cm
2) Cobrimento da estaca=4 cm
3) Armação longitudinal da estaca (6 x ø10.0 mm C=120cm)
4) Para dar mais rigidez ao conjunto, o mastro deverá nascer 100 cm ancorado dentro de cada estaca, conforme ilustação acima.

## Relação do aço

ESTACA 01 / ESTACA 02 / ESTACA 03

| AÇO | N | DIAM (mm) | QUANT | C.UNIT (cm) | C.TOTAL (cm) |
|---|---|---|---|---|---|
| CA50 | 1 | 6.3 | 24 | 90 | 2160 |
| | 2 | 10.0 | 6 | 120 | 720 |
| | 3 | 10.0 | 6 | 120 | 720 |
| | 4 | 10.0 | 6 | 120 | 720 |

## Resumo do aço

| AÇO | DIAM (mm) | C.TOTAL (m) | PESO + 10 % (kg) |
|---|---|---|---|
| CA50 | 6.3 | 21,60 | 5,81 |
| | 10.0 | 21,60 | 14,62 |
| PESO TOTAL (kg) | | | |
| CA50 | 20,43 | | |

Volume de concreto (C-25) = 0,25 m³

# INSTITUTO FEDERAL DE EDUCAÇÃO, CIÊNCIA E TECNOLOGIA DO AMAZONAS

| | | | | |
|---|---|---|---|---|
| REITOR AMAZONAS: ANTONIO VENANCIO CASTELO BRANCO | TÍTULO: PROJETO ESTRUTURAL | ASSUNTO: ARMAÇÃO DA FUNDAÇÃO DO MASTRO | | |
| REITORIA/CAMPUS: CAMPUS ITACOATIARA | ENDEREÇO: KM 08, AM 010 | BAIRRO: ZONA RURAL | CIDADE: ITACOATIARA | UF: AM |
| CEP: 69.000-000 | TELEFONE: (092)3621-6700 | HOME PAGE: www.ifam.edu.br | | |
| AUTOR(ES) DO PROJETO E ART: LUIZ HENRIQUE CASTELO DE SOUZA<br>Luiz H Castelo de Souza<br>Assinado digitalmente por Luiz H Castelo de Souza<br>DN: OU=IFAM, O=DINFRA, CN=Luiz H Castelo de Souza, E=luiz.souza@ifam.edu.br<br>Razão: Eu concordo com os termos definidos por minha assinatura neste documento<br>Localização: Manaus<br>Data: 2020-06-29 18:57:24<br>Foxit Reader Versão: 9.5.0 | PROPRIETÁRIO/PROCURADOR: | RESPONSÁVEL PELA EXECUÇÃO E ART: | | |

BRASIL

AMAZONAS

IFAM

PROJETO ESTRUTURAL

PRANCHA 01/01

**MINISTÉRIO DA EDUCAÇÃO**
**INSTITUTO FEDERAL DO AMAZONAS**

**PROJETO Nº 20/2020 - DINFRA/REIT (11.01.01.06.03)**

**Nº do Protocolo: NÃO PROTOCOLADO**

**Manaus-AM, 15 de Julho de 2020**

**2020-06-d29-IFAM-CITA-13.Projetos.pdf**

**Total de páginas do documento original: 20**

*(Assinado digitalmente em 22/07/2020 10:37 )*
RODRIGO DINIZ COSTA
*MEMBRO*
*2204691*

Para verificar a autenticidade deste documento entre em https://sig.ifam.edu.br/documentos/ informando seu número: **20**, ano: **2020**, tipo: **PROJETO**, data de emissão: **15/07/2020** e o código de verificação: **a761f907c8**

# PROJETO DE ACESSIBILIDADE DO CAMPUS TEFÉ

(INCLUSO NA OBRA DE CONSTRUÇÃO EM ANDAMENTO)

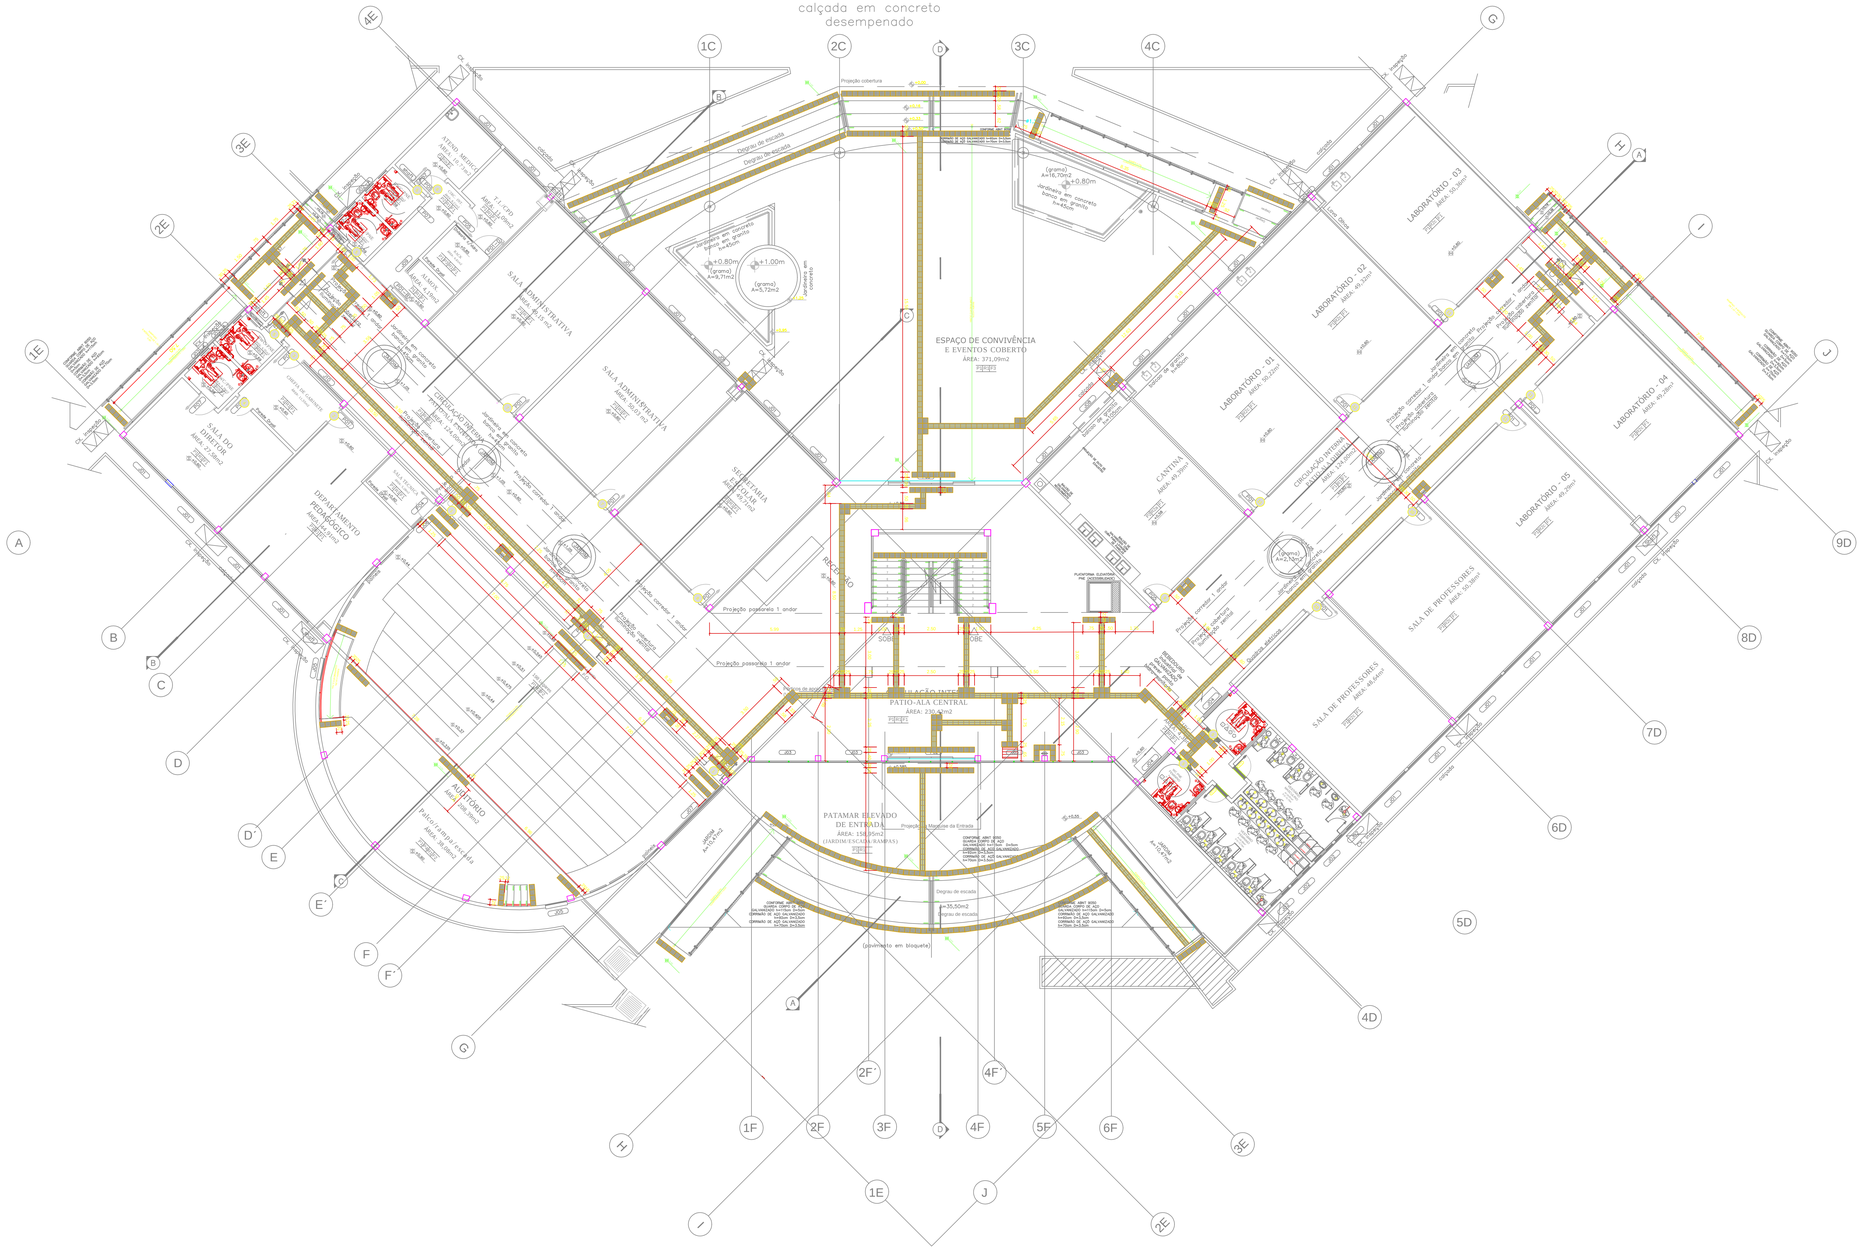


PLANTA - CHAVE

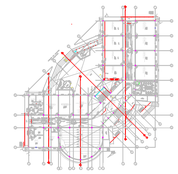

## LEGENDA

- PISO TÁTIL ALERTA
- PISO TÁTIL DIRECIONAL

## NOTAS

1. MEDIDAS EM METRO (S)
2. QUALQUER ALTERAÇÃO NA OBRA DEVERÁ SER COMUNICADA AO PROJETISTA

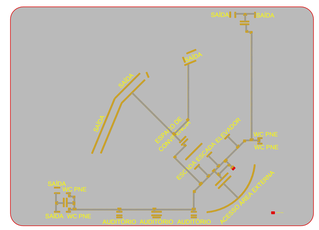

PLACA DE ACRÍLICO (MODELO CAIXA ECONÔMICA)

MAPA TÁTIL PAVIMENTO TÉRREO

ESCALA 1 : 5

CARIMBOS:

| AUTOR(ES) DO PROJETO E ART: | AUTOR(ES) DO PROJETO E ART: |
|---|---|
| PROPRIETÁRIO/PROCURADOR: | RESPONSÁVEL PELA EXECUÇÃO E ART: |

REGISTRO CONTROLE INTERNO

| CARIMBO: | MATRÍCULA ESCRITURA Nº: |
|---|---|
| FASE III | |
| REVISÃO DO DESENHO: | DATA: |
| NOME ARQUIVO: | |
| NOME ARQUIVO ANTERIOR: | |

BRASIL AMAZONAS

| | |
|---|---|
| REITOR AMAZONAS: | ANTONIO VENANCIO CASTELO BRANCO |
| TÍTULO: | REMANESCENTE DE OBRA DO CAMPUS TEFÉ |
| CONTEÚDO: | ARQUITETURA/ ACESSIBILIDADE/PAV.TÉRREO |
| ESCALA: | INDICADA |
| REITORIA/CAMPUS: | TEFÉ |
| ENDEREÇO: | ESTRADA DAS MISSÕES, S/N. |
| BAIRRO: | Z. RURAL |
| CIDADE: | TEFÉ |
| UF: | AM |
| CEP: | 69.000-000 |
| TELEFONE: | (092)3621-6700 |
| HOME PAGE: | www.ifam.edu.br |

# FASE III
## ACESSIBILIDADE
## 1/4

11/9/84

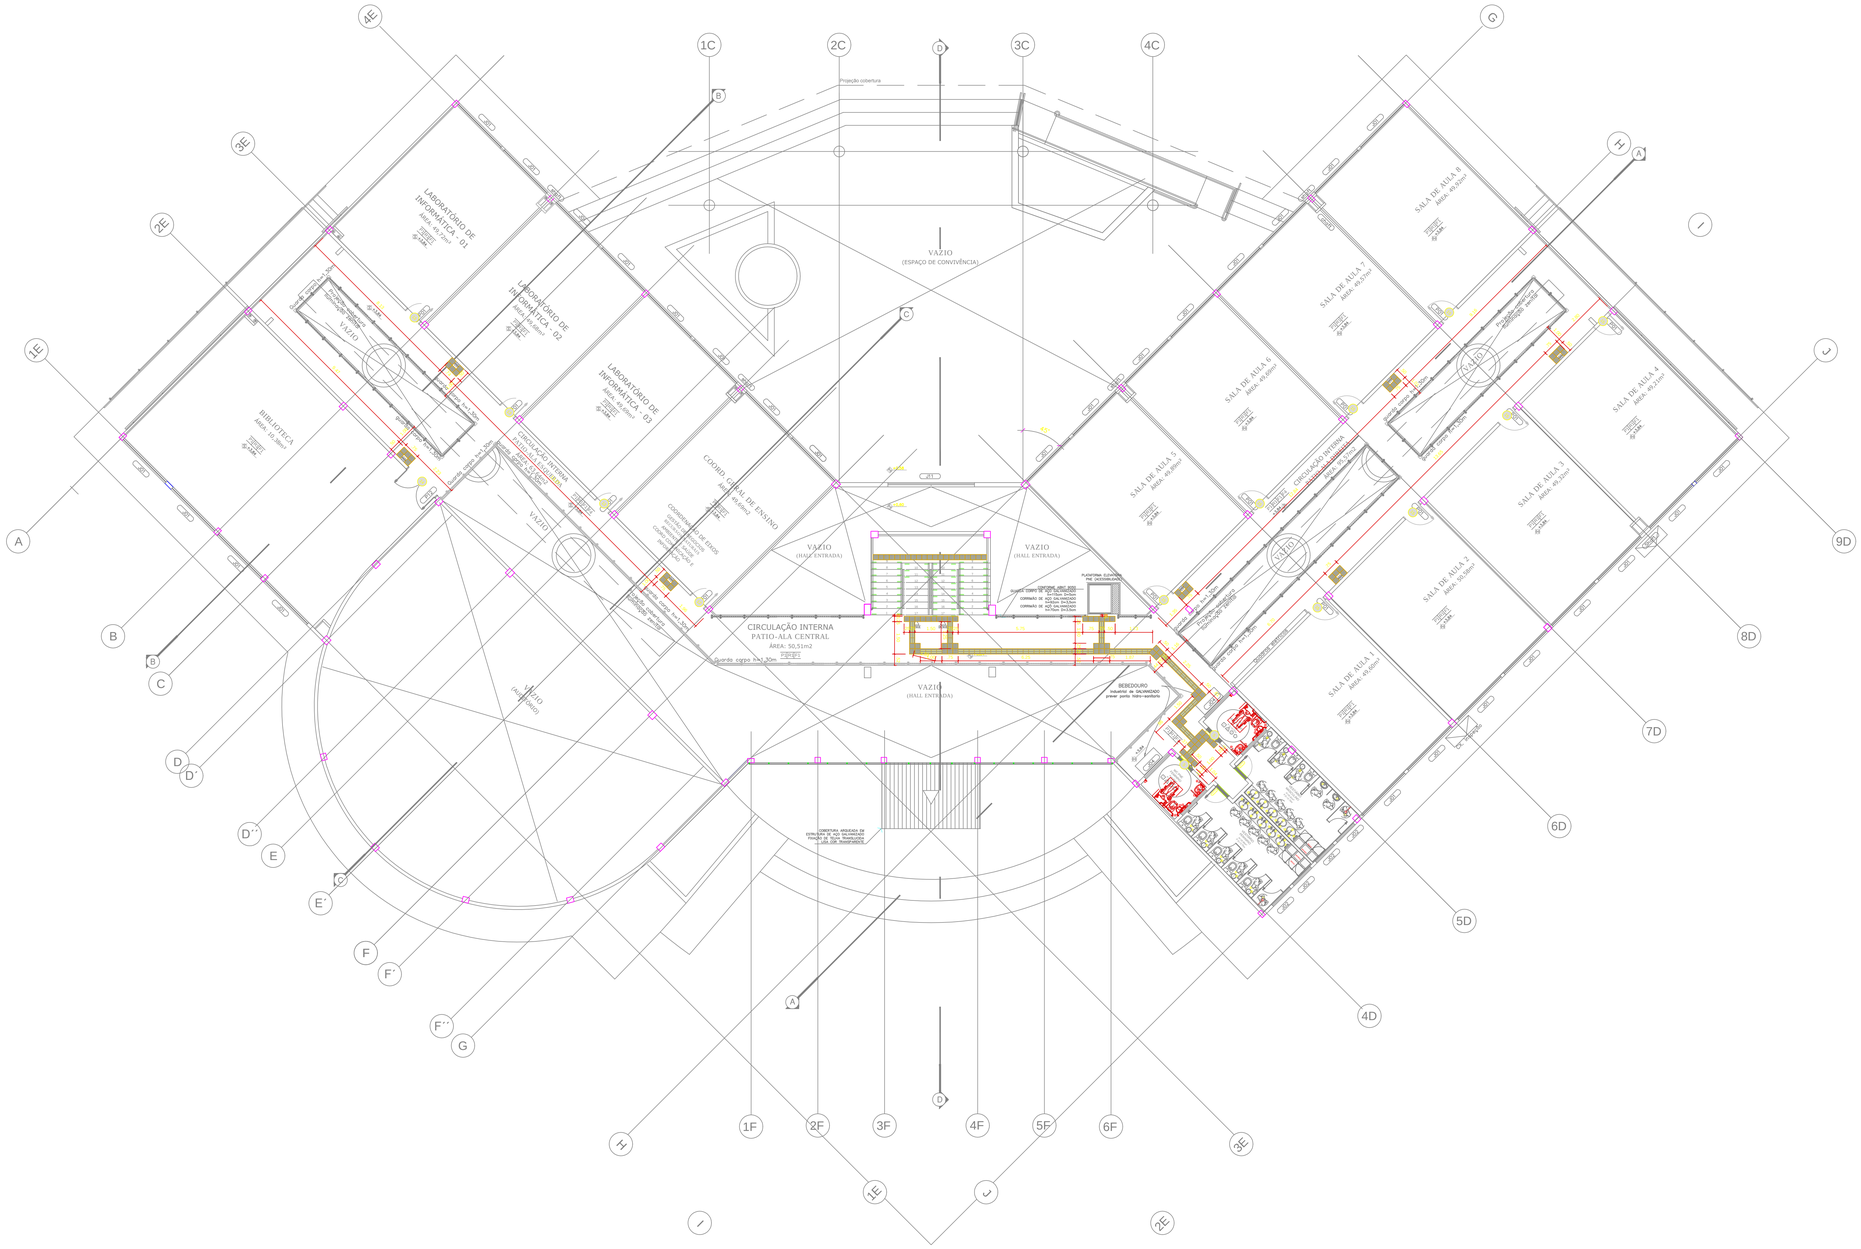


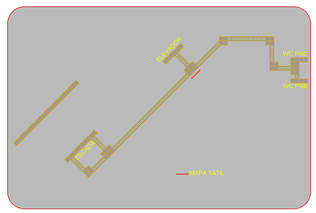


PLACA DE ACRÍLICO (MODELO CAIXA ECONÔMICA)

MAPA TÁTIL 1º PAVIMENTO

ESCALA 1 : 5

## PLANTA - CHAVE

## LEGENDA

- PISO TÁTIL ALERTA
- PISO TÁTIL DIRECIONAL

## NOTAS

1. MEDIDAS EM METRO (S)
2. QUALQUER ALTERAÇÃO NA OBRA DEVERÁ SER COMUNICADA AO PROJETISTA

CARIMBOS:

AUTOR(ES) DO PROJETO E ART:

AUTOR(ES) DO PROJETO E ART:

PROPRIETARIO/PROCURADOR:

RESPONSAVEL PELA EXECUÇÃO E ART:

REGISTRO CONTROLE INTERNO

CARTÓRIO: FASE III

MATRÍCULA ESCRITURA Nº:

REVISÃO DO DESENHO:

DATA:

NOME ARQUIVO:

NOME ARQUIVO ANTERIOR:

BRASIL AMAZONAS

REITOR AMAZONAS: ANTONIO VENANCIO CASTELO BRANCO

TÍTULO: REMANESCENTE DE OBRA DO CAMPUS TEFÉ

ESCALA: INDICADA

CONTEÚDO: ARQUITETURA/ ACESSIBILIDADE/PAV.SUPERIOR

REITORIA/CAMPUS: TEFÉ

ENDEREÇO: ESTRADA DAS MISSÕES, S/N.

BAIRRO: Z. RURAL

CIDADE: TEFÉ

UF: AM

CEP: 69.000-000

TELEFONE: (092)3621-6700

HOME PAGE: www.ifam.edu.br

119/84

# FASE III
## ACESSIBILIDADE
2/4

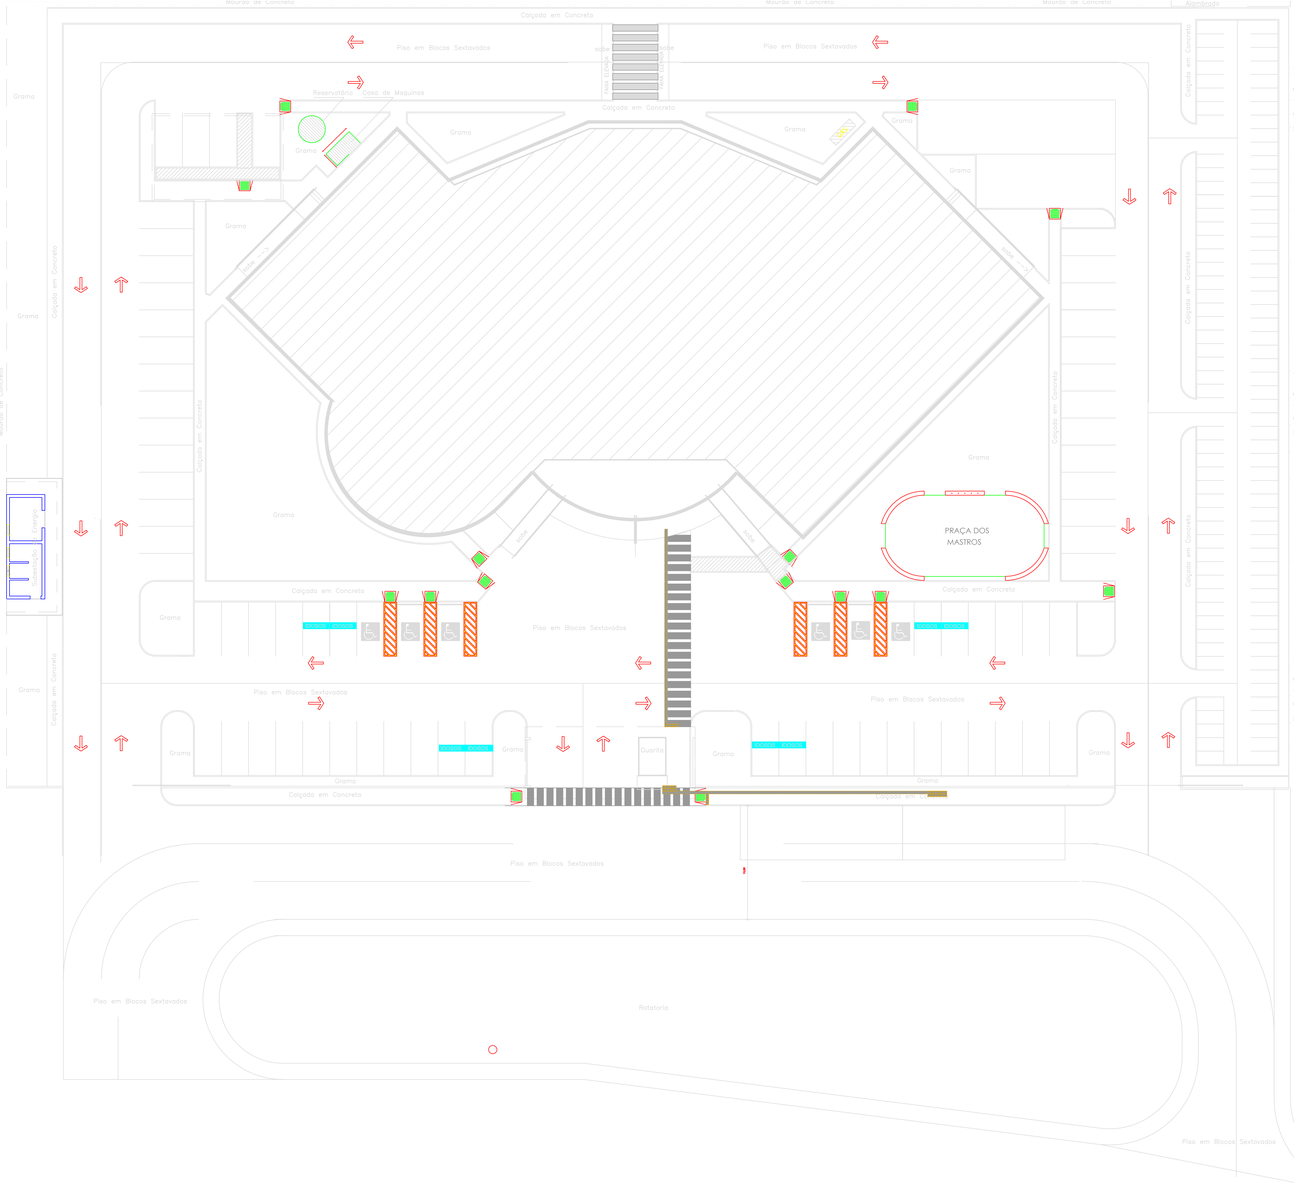


## PLANTA - CHAVE

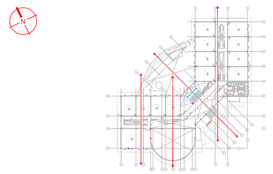

## LEGENDA

- PISO TÁTIL ALERTA
- PISO TÁTIL DIRECIONAL

## NOTAS

1. MEDIDAS EM METRO (S)
2. QUALQUER ALTERAÇÃO NA OBRA DEVERÁ SER COMUNICADA AO PROJETISTA

CARIMBOS:

| AUTOR(ES) DO PROJETO E ART: | AUTOR(ES) DO PROJETO E ART: |
|---|---|
| PROPRIETÁRIO/PROCURADOR: | RESPONSÁVEL PELA EXECUÇÃO E ART: |

REGISTRO CONTROLE INTERNO

| CARTÓRIO: FASE III | MATRÍCULA ESCRITURA Nº: |
|---|---|
| REVISÃO DO DESENHO: | DATA: |
| NOME ARQUIVO: | |
| NOME ARQUIVO ANTERIOR: | |

BRASIL AMAZONAS

REITOR AMAZONAS: ANTONIO VENANCIO CASTELO BRANCO

TÍTULO: REMANESCENTE DE OBRA DO CAMPUS TEFÉ

ESCALA: INDICADA

ASSUNTO: ARQUITETURA/ ACESSIBILIDADE/ IMPLANTAÇÃO

| REITORIA/CAMPUS: TEFÉ | ENDEREÇO: ESTRADA DAS MISSÕES, S/N. |
|---|---|
| BAIRRO: Z. RURAL | LOCAL: TEFÉ / UF: AM |
| CEP: 69.000-000 | TELEFONE: (092)3621-6700 |
| HOME PAGE: www.ifam.edu.br | |

**FASE III**
**ACESSIBILIDADE**
**3/4**

115/84

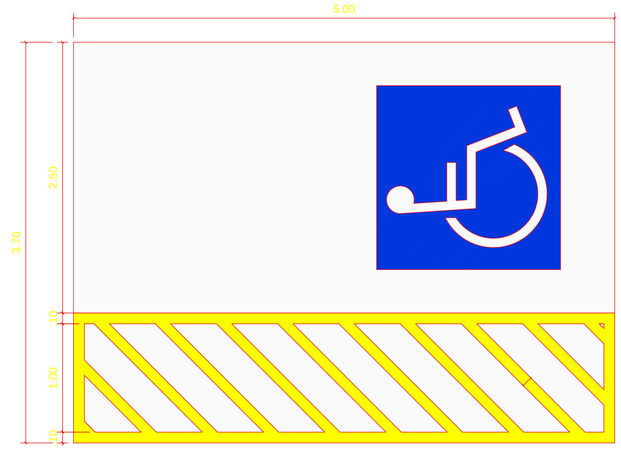


PLANTA BAIXA VAGA PcD
ESCALA 1: 20

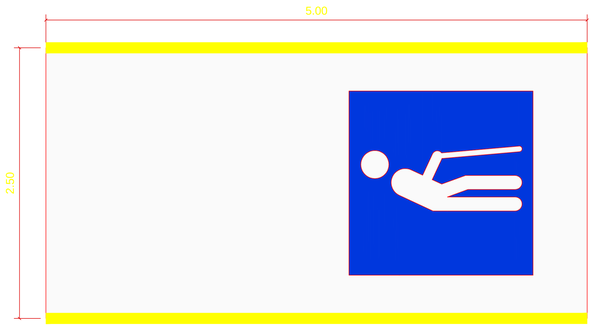


PLANTA BAIXA VAGA IDOSO
ESCALA 1: 20

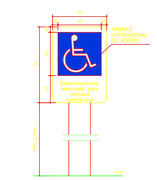


DETALHE PLACA INDICATIVA VAGAS PcD
ESCALA 1: 20

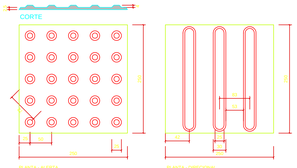


DETALHE SINALIZAÇÃO TÁTIL DE ALERTA E DIRECIONAL
ESCALA 1: 5
NOTA:
DIMENSÕES EM MILIMETROS

DETALHE PLACA INDICATIVA VAGAS IDOSOS
ESCALA 1: 20

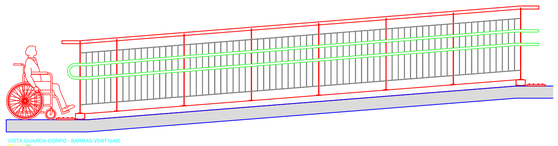

VISTA GUARDA-CORPO - BARRAS VERTIVAIS
ESCALA: 1:20

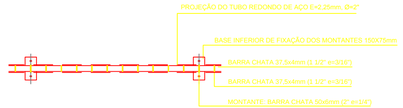


## GUARDA–CORPO
PLANTA
ESC 1:20

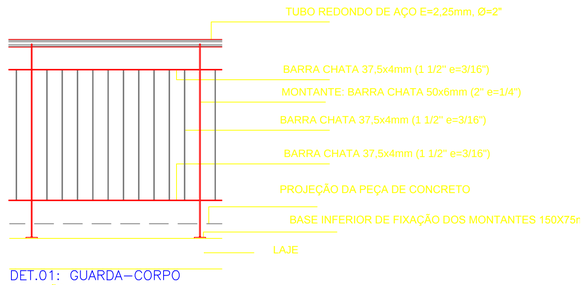


## DET.01: GUARDA–CORPO
ELEVAÇÃO
ESC 1:20

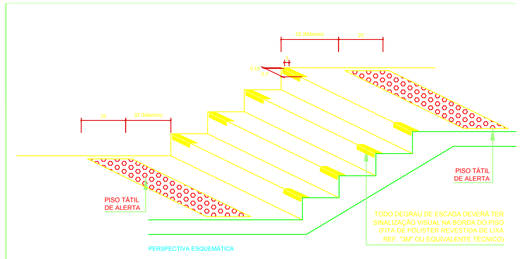


## DETALHE SINALIZAÇÃO VISUAL ESCADAS
SEM ESCALA

NOTA:
CHEGADOS EM CENTIMETROS

## PLANTA BAIXA - MAPA TÁTII
ESCALA 1: 20

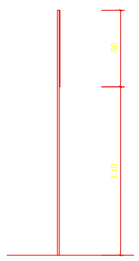


## CORTE
ESCALA 1: 20

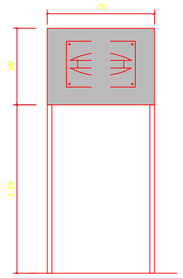


## ELEVAÇÃO
ESCALA 1: 20

-Chapa em Aço inox escovado 1,2mm.
-Calandrada.
-Estrutura em metalon galvanizado, pintura prata continental e/ou pantone 288c antiferrugem.
-Com chumbadores galvanizados.

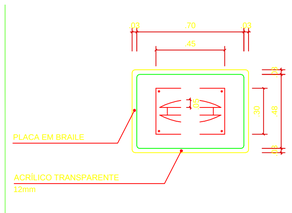


## PLANTA BAIXA - MAPA TÁTIL
ESCALA 1: 20

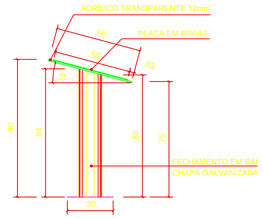


## CORTE
ESCALA 1: 20

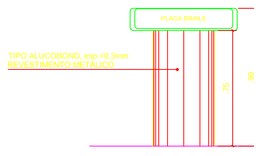


## ELEVAÇÃO
ESCALA 1: 20

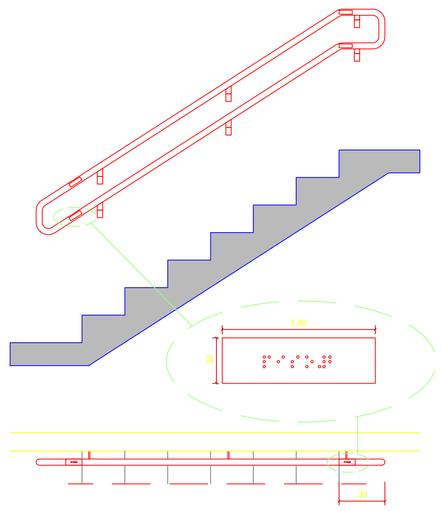


## SINALIZAÇÃO PARA CORRIMÃO
ESCALA 1: 25

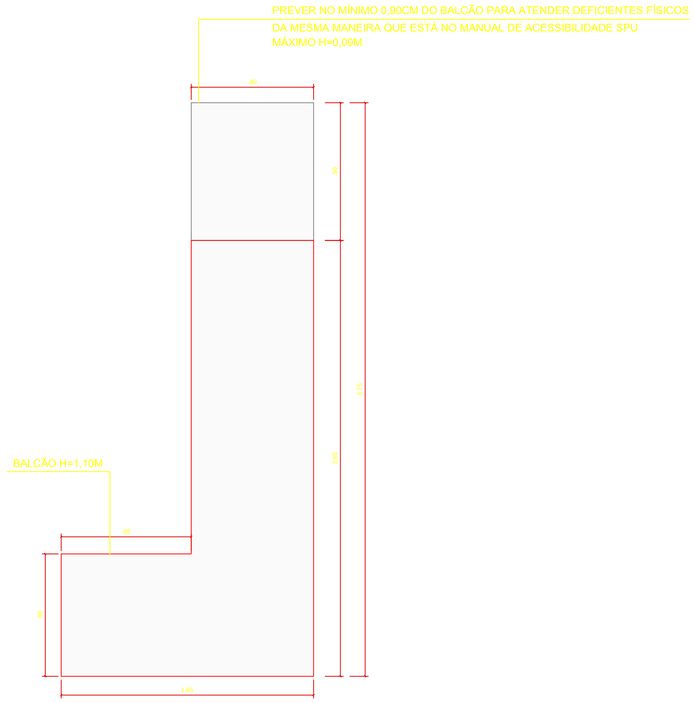


## PLANTA BAIXA BALCÃO RECEPÇÃO
ESCALA 1: 20

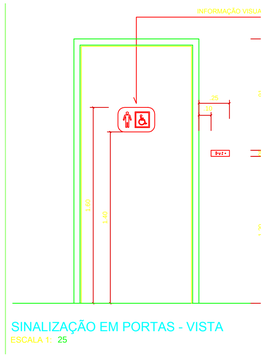


## SINALIZAÇÃO EM PORTAS - VISTA
ESCALA 1: 25

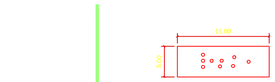


## DETALHE CONSTRUTIVO - PLACAS TÁ
ESCALA 1: 5

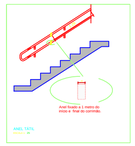

1 AUDITÓRIO 03 UNIDADES
2 DEPARTAMENTO PEDAGÓGICO 01 UNIDADE
3 CHEFIA DE GABINETE 01 UNIDADE
4 SALA DO DIRETOR 01 UNIDADE
5 WC PNE 05 UNIDADES
6 ATENDIMENTO MÉDICO 01 UNIDADE
7 SALA ADMINISTRATIVA 02 UNIDADES
8 SECRETARIA ESCOLAR 01 UNIDADE
9 CANTINA 01 UNIDADE
10 SALA DOS PORFESSORES 02 UNIDADES
11 LABORATÓRIO 05 UNIDADES
12 COORDENAÇÃO GERAL DE ENSINO 01 UNIDADE
13 LABORATÓRIO DE INFORMÁTICA 03 UNIDADES
14 BIBLIOTECA 01 UNIDADE
15 SALA DE AULA 08 UNIDADES

CARIMBOS:

AUTOR(ES) DO PROJETO E ART:

AUTOR(ES) DO PROJETO E ART:

PROPRIETÁRIO/PROCURADOR:

RESPONSÁVEL PELA EXECUÇÃO E ART:

REGISTRO CONTROLE INTERNO

CARTÓRIO: FASE III
MATRÍCULA ESCRITURA Nº:
REVISÃO DO DESENHO:
DATA:
NOME ARQUIVO:
NOME ARQUIVO ANTERIOR:

BRASIL AMAZONAS

REITOR AMAZONAS: ANTONIO VENANCIO CASTELO BRANCO
TÍTULO: REMANESCENTE DE OBRA DO CAMPUS TEFÉ
ASSUNTO: ARQUITETURA/ ACESSIBILIDADE/ DETALHES
ESCALA: INDICADA
REITORIA/CAMPUS: TEFÉ
ENDEREÇO: ESTRADA DAS MISSÕES, S/N.
BAIRRO: Z. RURAL
CIDADE: TEFÉ
UF: AM
CEP: 69.000-000
TELEFONE: (092)3621-6700
HOME PAGE: www.ifam.edu.br

**FASE III**
**ACESSIBILIDADE**
**4/4**

# PROJETO DE ACESSIBILIDADE DO CAMPUS EIRUNEPÉ

(INCLUSO NA OBRA DE CONSTRUÇÃO EM ANDAMENTO)

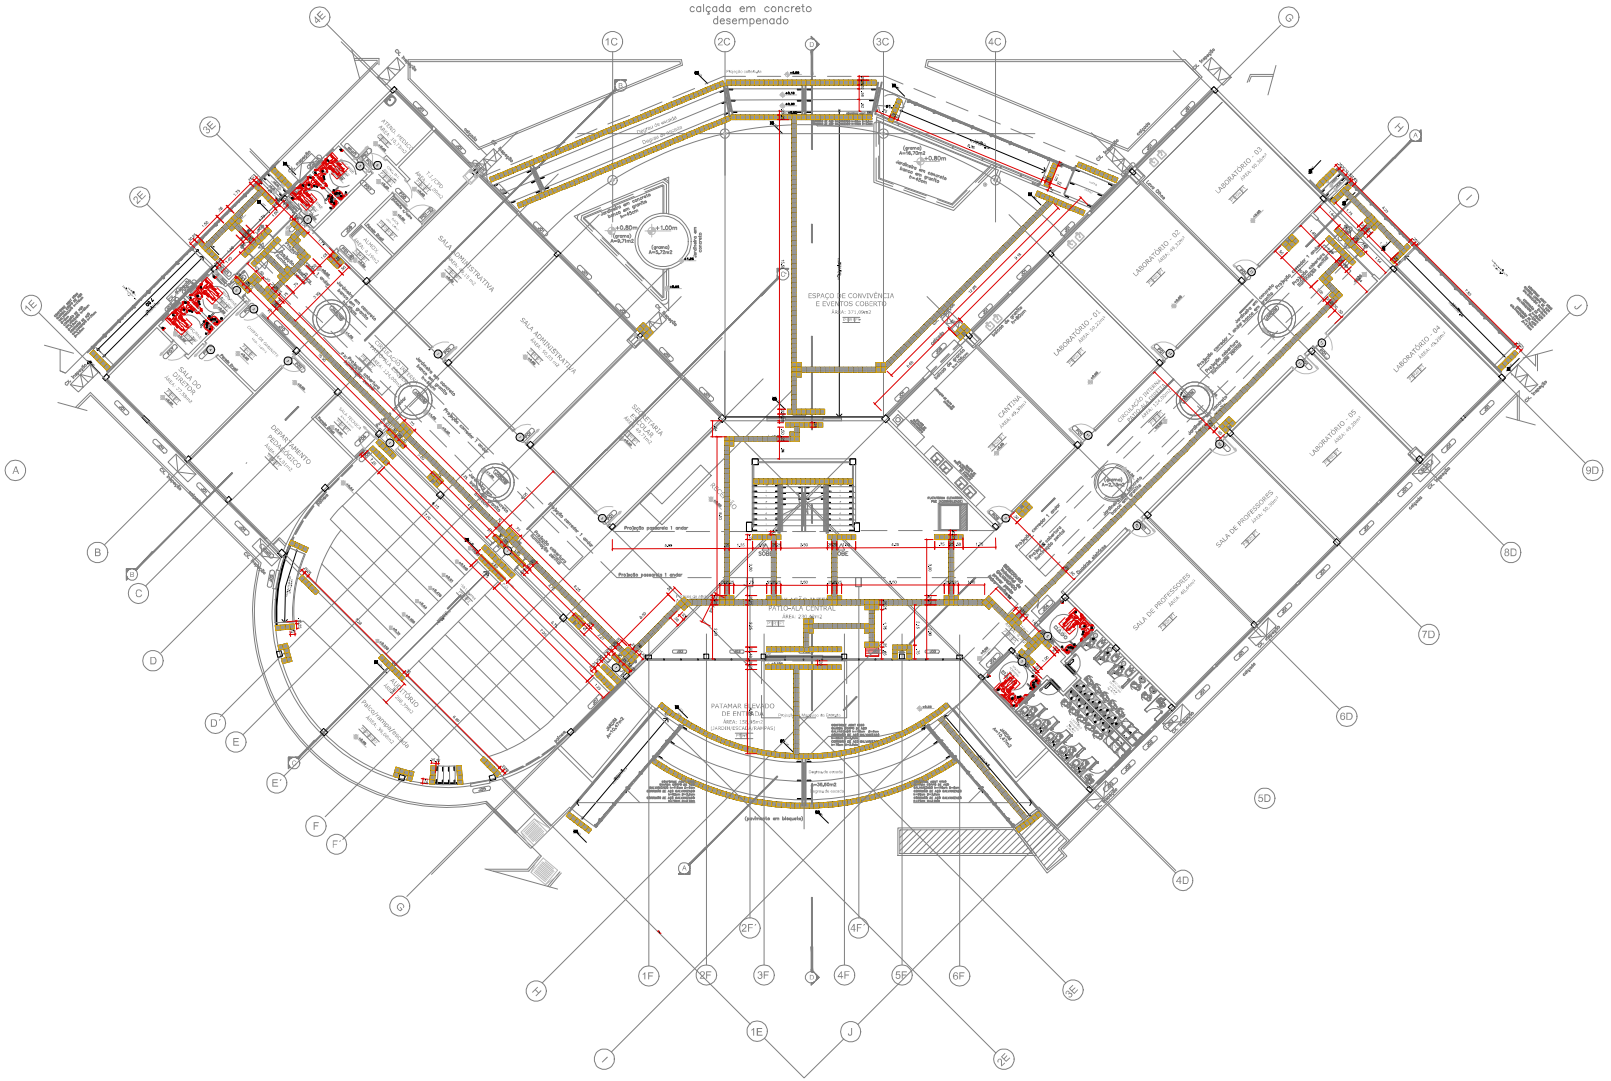


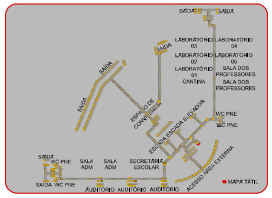
SAÍDA
ENTRADA
LABORATÓRIO 03
LABORATÓRIO 04
LABORATÓRIO 02
LABORATÓRIO 05
LABORATÓRIO 01
CANTINA
SALA DOS PROFESSORES
SALA DOS PROFESSORES
ENTRADA
ESCADA
ESCADA
ESC

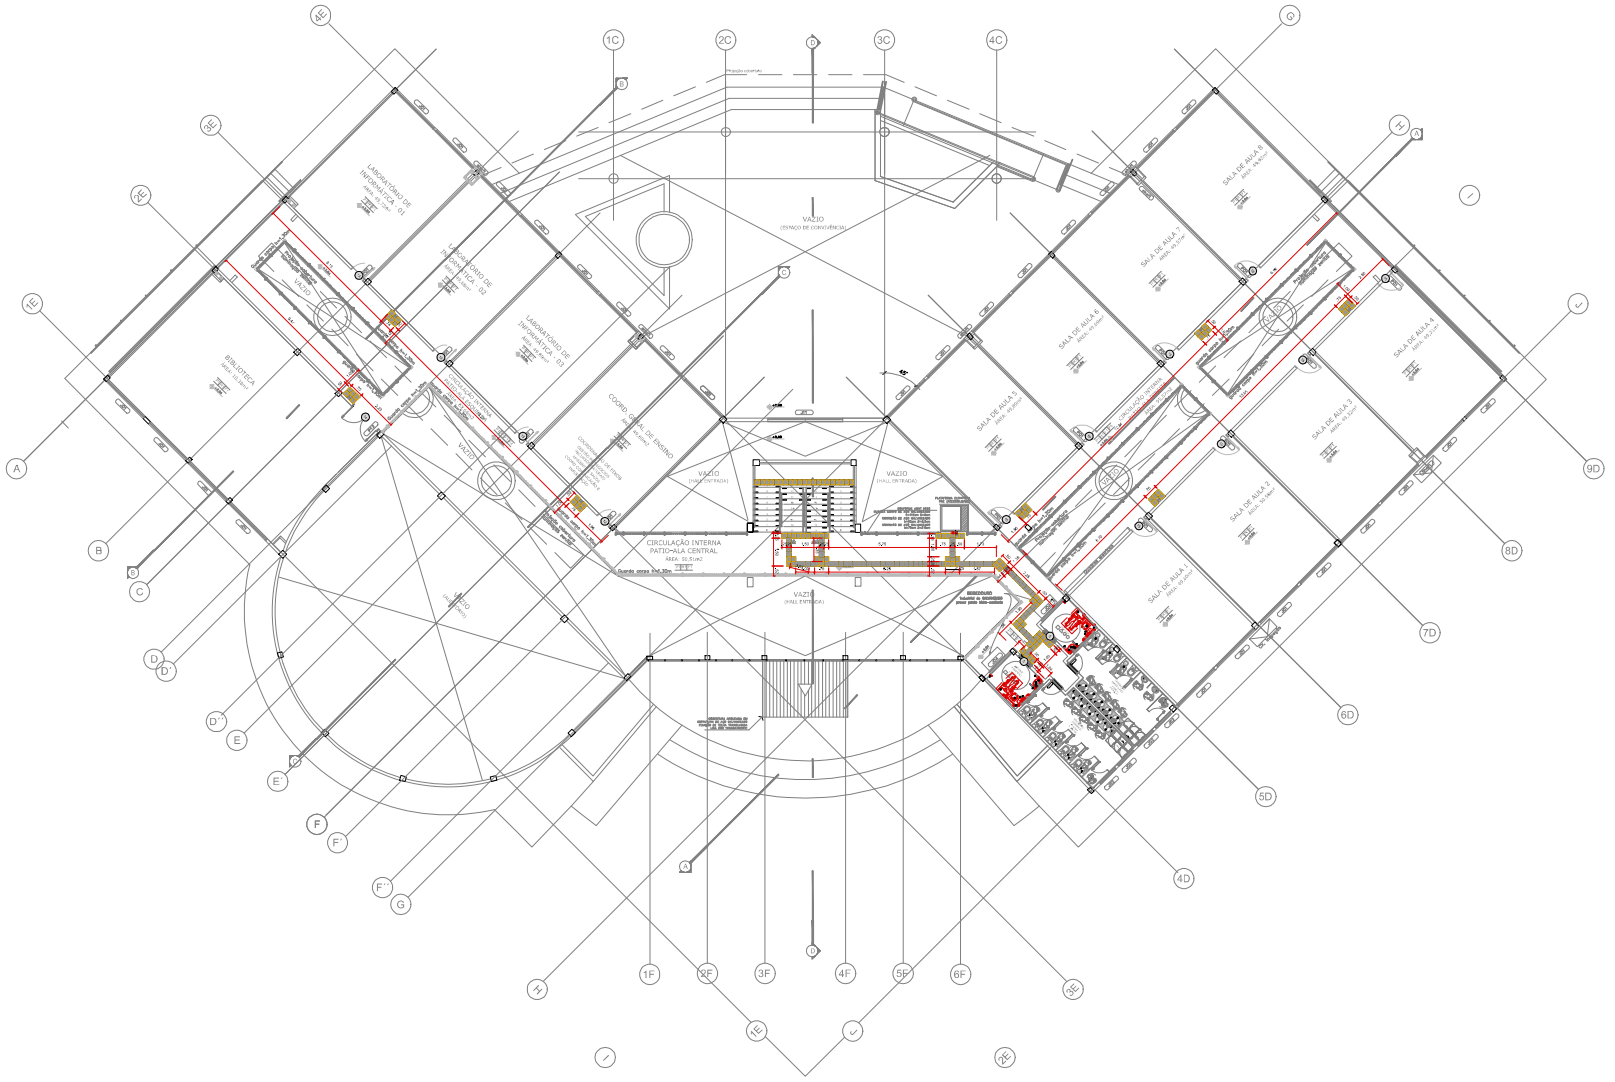


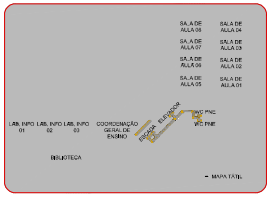


PLACA DE ACRÍLICO (MODELO CAIXA ECONÔMICA)

MAPA TÁTIL 1º PAVIMENTO

ESCALA 1 : 5

## PLANTA - CHAVE

## LEGENDA

PISO TÁTIL ALERTA

PISO TÁTIL DIRECIONAL

## NOTAS

1. MEDIDAS EMMETRO (S)
2. QUALQUER ALTERAÇÃO NA OBRA DEVERÁ SER COMUNICADA AO PROJETISTA

| REVISÃO | DATA | MODIFICAÇÕES |
|---|---|---|
| 10 | | |
| 9 | | |
| 8 | | |
| 7 | | |
| 6 | | |
| 5 | | |
| 4 | | |
| 3 | | |
| 2 | | |
| 1 | | |
| 0 | 26/08/2016 | EMISSÃO INICIAL |

# PROJETO DE ARQUITETURA

**Obra:** CAMPUS EIRUNEPÉ

AV. PREFEITO JOÃO CAVALCANTE, S/N - BAIRRO NOSSA SENHORA DE FÁTIMA - CEP: 69880-00 - EIRUNEPÉ/AM

**Assunto:**

ARQUITETURA

ACESSIBILIDADE

PAVIMENTO SUPERIOR

**Cliente:** INSTITUTO FEDERAL DE EDUCAÇÃO, CIÊNCIA E TECNOLOGIA DO AMAZONAS

**Fase:** PROJETO EXECUTIVO

**Escala:** INDICADA

**Desenho:** 0102/R00

**Arquivo:** 6095-EI-ARQ-EX-0102-ACES-R00.dwg


**GABINETE**
PROJETOS E ENGENHARIA E ARQUITETURA LTDA
www.engenheiroscesarbasso.com.br
contato@engenheiroscesarbasso.com.br

RESPONSÁVEL TÉCNICO
ARQ. CESAR LUIZ BASSO
CAU: A35118-0


1:10/50

ESTA PLANTA SOMENTE PODERÁ SER UTILIZADA SE PLOTADA COLORIDA A PARTIR DE UM ARQUIVO NO FORMATO PDF OU DWG

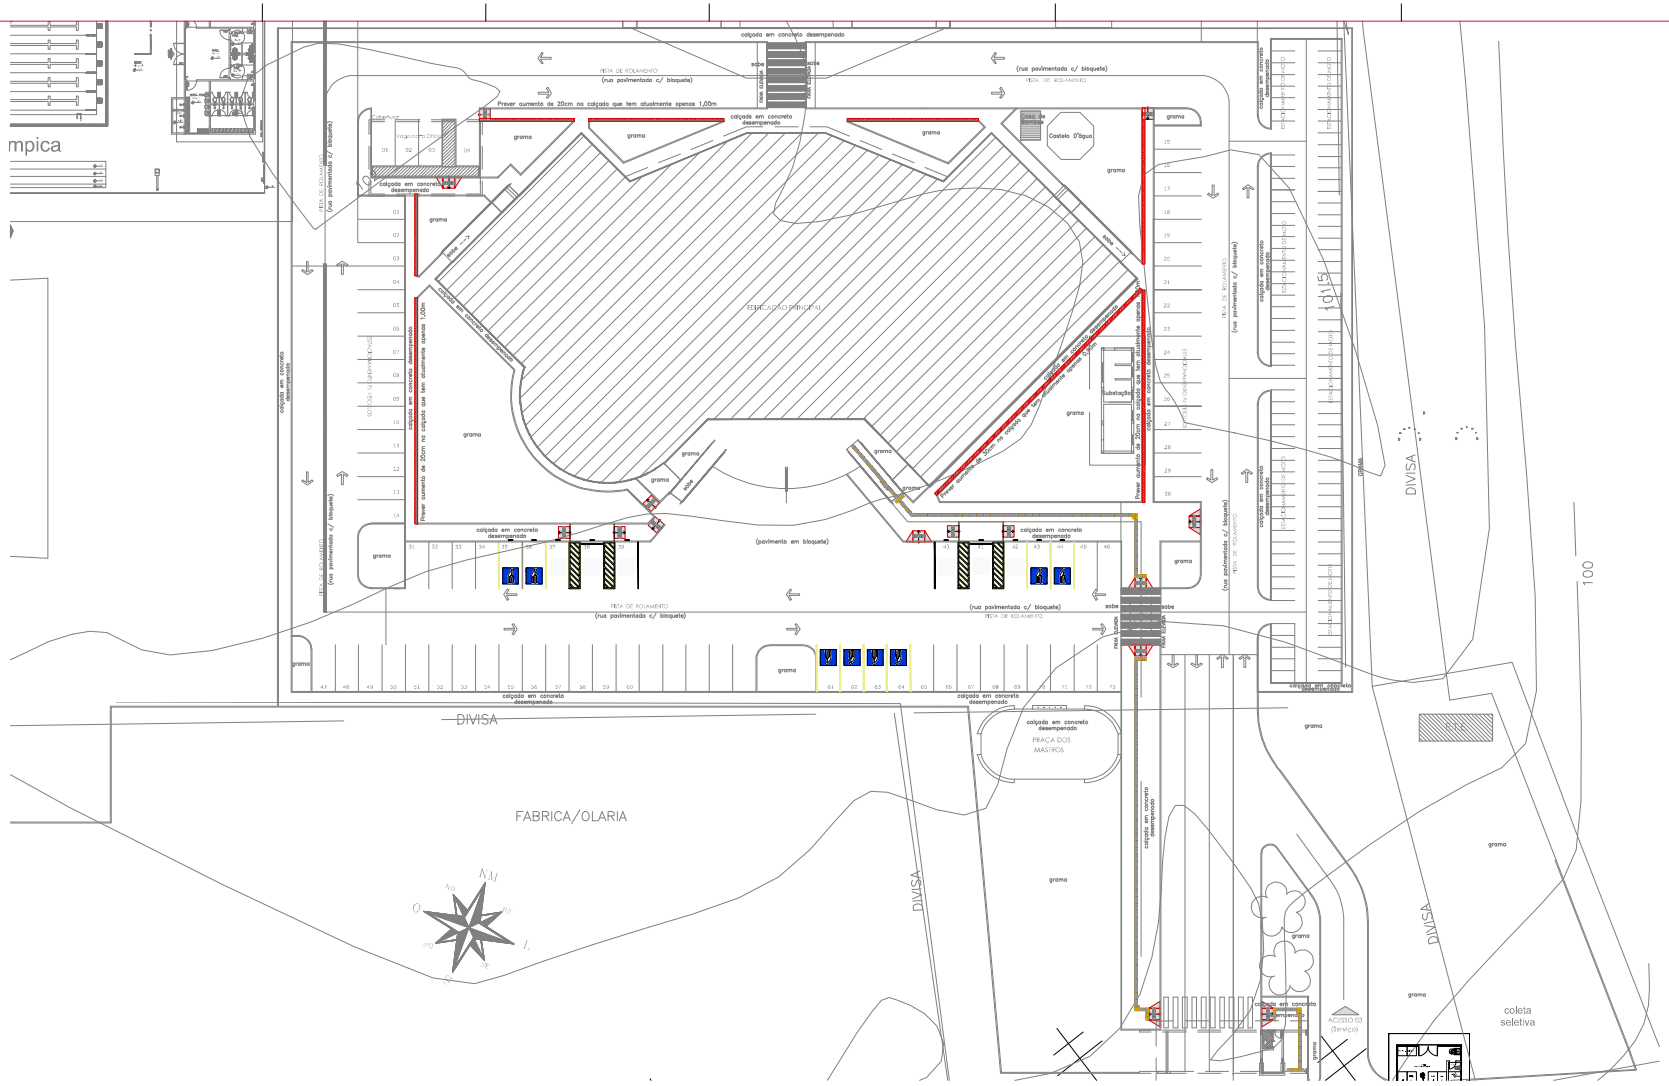


## PLANTA - CHAVE

## LEGENDA

- PISO TÁTIL ALERTA
- PISO TÁTIL DIRECIONAL

## NOTAS

1. MEDIDAS EM METRO (S)
2. QUALQUER ALTERAÇÃO NA OBRA DEVERÁ SER COMUNICADA AO PROJETISTA

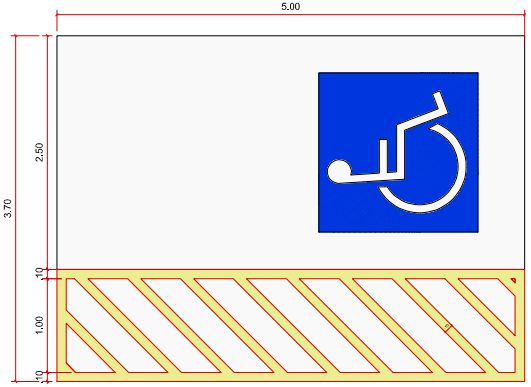


PLANTA BAIXA VAGA PcD
ESCALA 1: 20

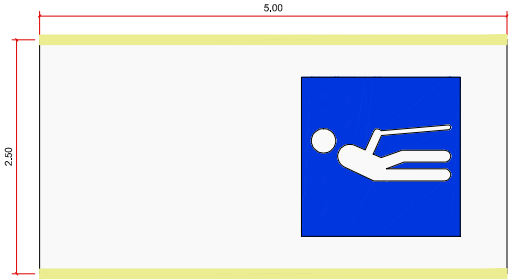


PLANTA BAIXA VAGA IDOSO
ESCALA 1: 20

DETALHE PLACA INDICATIVA VAGAS PcD
ESCALA 1: 20

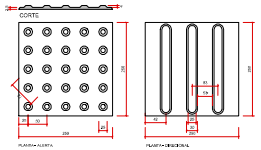


DETALHE SINALIZAÇÃO TÁTIL DE ALERTA E DIRECIONAL
ESCALA 1: 5

NOTA:
DIMENSÕES EM MILÍMETROS

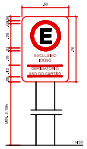

DETALHE PLACA INDICATIVA VAGAS IDOSOS
ESCALA 1: 20

| REVISÃO | DATA | MODIFICAÇÕES |
|---|---|---|
| 10 | | |
| 9 | | |
| 8 | | |
| 7 | | |
| 6 | | |
| 5 | | |
| 4 | | |
| 3 | | |
| 2 | | |
| 1 | | |
| 0 | 26/08/2016 | EMISSÃO INICIAL |

# PROJETO DE ARQUITETURA

**Obra:** CAMPUS EIRUNEPÉ
AV. PREFEITO JOÃO CAVALCANTE, S/N - BAIRRO NOSSA SENHORA DE FÁTIMA - CEP: 69880-00 - EIRUNEPÉ/AM

**Assunto:**
ARQUITETURA
ACESSIBILIDADE
IMPLANTAÇÃO

**Cliente:** INSTITUTO FEDERAL DE EDUCAÇÃO, CIÊNCIA E TECNOLOGIA DO AMAZONAS

**Fase:** PROJETO EXECUTIVO
**Escala:** INDICADA
**Desenho:** 0103/R00

**Arquivo:** 6095-EI-ARQ-EX-0103-ACES-R00.dwg

**GABINETE**
PROJETO E ENGENHARIA E ARQUITETURA LTDA
www.engenheiroscesar.com.br
contato@engenheiroscesar.com.br

RESPONSÁVEL TÉCNICO
ARQ. CESAR LUIZ BASSO
CAU: A35118-0

1:19:84

ESTA PLANTA SOMENTE PODERÁ SER UTILIZADA SE PLOTADA COLORIDA A PARTIR DE UM ARQUIVO NO FORMATO PDF OU DWG

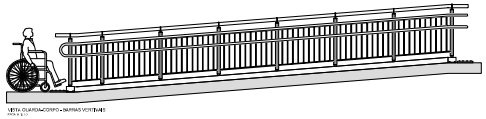

GUARDA – CORPO
PLANTA
ESC 1:20

CONFORME ABNT 9050
GUARDA CORPO EM GALVANIZADO h=110cm D=6cm
CORRIMÃO EM GALVANIZADO h=92cm D=3,5cm
CORRIMÃO EM GALVANIZADO h=70cm D=3.5cm

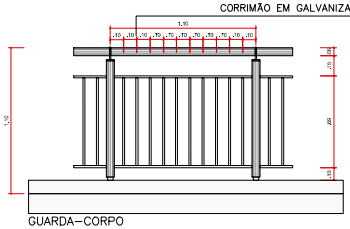

GUARDA – CORPO
VISTA
ESC 1:20

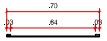

PLANTA BAIXA - MAPA TÁTIL
ESCALA 1: 20

-CHAPA EM AÇO INOX ESCOVADO 1.2MM
-CALANDRADA
-ESTRUTURA EM METALON GALVANIZADO, PINTURA PRATA CONTINENTAL E/OU PANTONE 288C ANTIFERRUGEM
-COM CHUMBADORES GALVANIZADOS

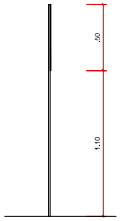

CORTE
ESCALA 1: 20

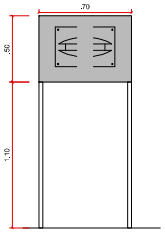

ELEVAÇÃO
ESCALA 1: 20

1 AUDITÓRIO
03 UNIDADES

2 DEPARTAMENTO PEDAGÓGICO
01 UNIDADE

3 CHEFIA DE GABINETE
01 UNIDADE

4 SALA DO DIRETOR
01 UNIDADE

5 WC PNE
05 UNIDADES

6 ATENDIMENTO MÉDICO
01 UNIDADE

7 SALA ADMINISTRATIVA
02 UNIDADES

8 SECRETARIA ESCOLAR
01 UNIDADE

9 CANTINA
01 UNIDADE

10 SALA DOS PORFESSORES
02 UNIDADES

11 LABORATÓRIO
05 UNIDADES

12 COORDENAÇÃO GERAL DE ENSINO
01 UNIDADE

13 LABORATÓRIO DE INFORMÁTICA
03 UNIDADES

14 BIBLIOTECA
01 UNIDADE

15 SALA DE AULA
08 UNIDADES

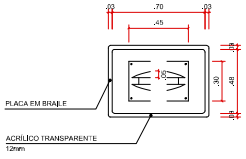


PLANTA BAIXA - MAPA TÁTIL
ESCALA 1: 20

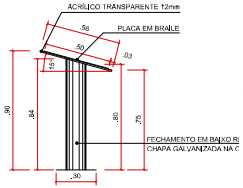


CORTE
ESCALA 1: 20

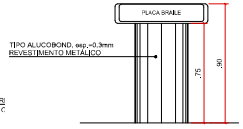


ELEVAÇÃO
ESCALA 1: 20

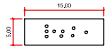

DETALHE CONSTRUTIVO - PLACAS TÁTEIS
ESCALA 1: 5

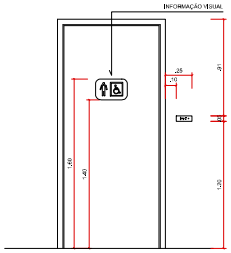


SINALIZAÇÃO EM PORTAS - VISTA
ESCALA 1: 25

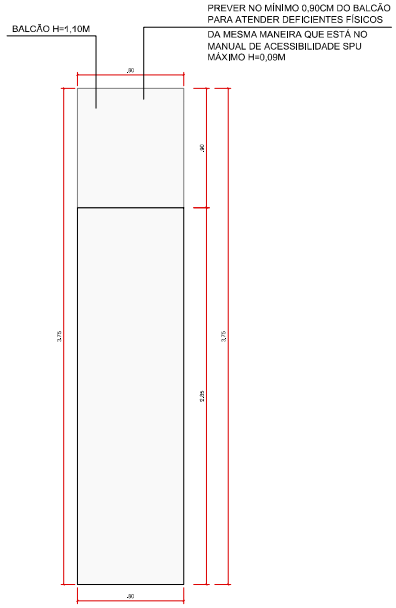


PLANTA BAIXA BALCÃO RECEPÇÃO
ESCALA 1: 20

ELEVAÇÃO FRONTAL BALCÃO RECEPÇÃO
ESCALA 1: 20

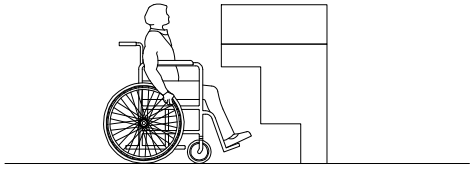

ELEVAÇÃO LATERAL BALCÃO RECEPÇÃO
ESCALA 1: 20

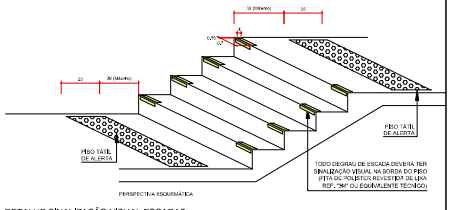


DETALHE SINALIZAÇÃO VISUAL ESCADAS
SEM ESCALA
NOTA:
DIMENSÕES EM CENTÍMETROS.

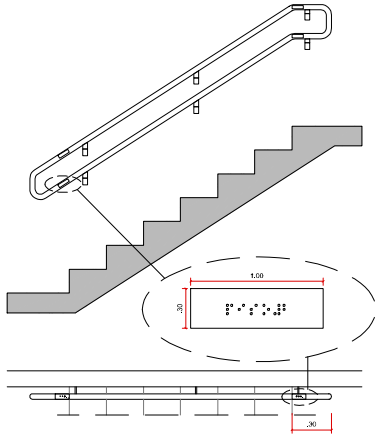


SINALIZAÇÃO PARA CORRIMÃO
ESCALA 1: 25

| REVISÃO | DATA | MODIFICAÇÕES |
|---|---|---|
| 10 | | |
| 9 | | |
| 8 | | |
| 7 | | |
| 6 | | |
| 5 | | |
| 4 | | |
| 3 | | |
| 2 | | |
| 1 | | |
| 0 | 26/08/2016 | EMISSÃO INICIAL |

# PROJETO DE ARQUITETURA

Obra: CAMPUS EIRUNEPÉ
AV. PREFEITO JOÃO CAVALCANTE, S/N - BAIRRO NOSSA SENHORA DE FÁTIMA - CEP: 69880-00 - EIRUNEPÉ/AM

Assunto:
ARQUITETURA
ACESSIBILIDADE
DETALHES

Cliente:
INSTITUTO FEDERAL DE EDUCAÇÃO, CIÊNCIA E TECNOLOGIA DO AMAZONAS

Fase: PROJETO EXECUTIVO
Escala: INDICADA
Desenho: 0104/R00

Arquivo: 6095-EI-ARQ-EX-0104-ACES-R00.dwg

GABINETE
PROJETOS DE ENGENHARIA E ARQUITETURA LTDA
www.engenhariaintegrada.com.br
contato@engenhariaintegrada.com.br

RESPONSÁVEL TÉCNICO:
ARQ. CESAR LUIZ BASSO
CAU: A5819-0

84/59

ESTA PLANTA SOMENTE PODERÁ SER UTILIZADA SE PLOTADA COLORIDA A PARTIR DE UM ARQUIVO NO FORMATO PDF OU DWG

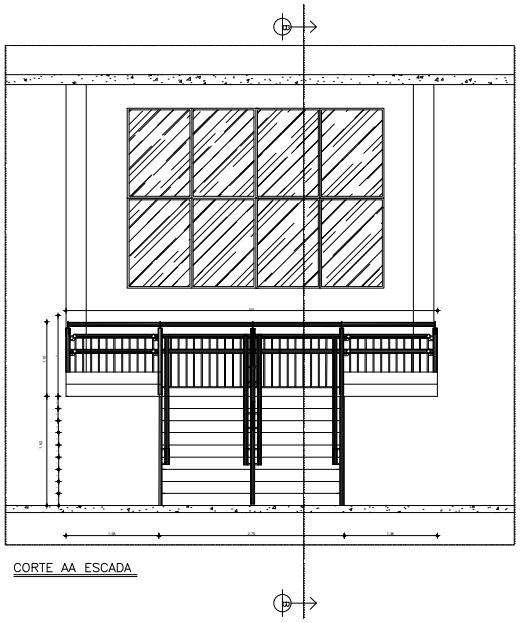

CORTE AA ESCADA

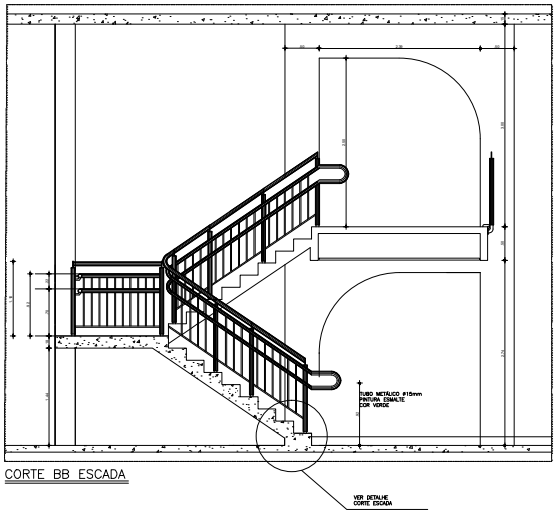


CORTE BB ESCADA

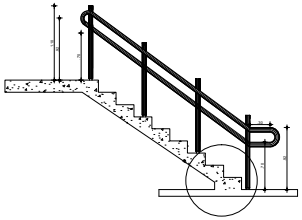

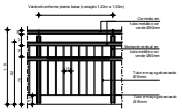

DETALHES – CORRIMÃO

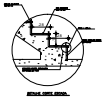

NOTAS GERAIS

REVISÕES:

| | |
|---|---|
| REVISÃO DO DESENHO: FERNANDO PEDROSA | DATA: 22/02/2015 |
| REVISÃO DO DESENHO: MANUELA FARIAS | DATA: 26/08/2016 |
| | |
| | |

CARIMBOS:

| | |
|---|---|
| AUTOR(ES) DO PROJETO E ART.: | AUTOR(ES) DO PROJETO E ART.: |
| RESPONS. TÉCNICO/PROCURA DOR: | RT. RESPONSÁVEL PELA EXECUÇÃO E ART.: |

REGISTRO CONTROLE INTERNO

| | |
|---|---|
| CAMPUS: FASE III | ENG. RESPONS. E RT. PROJ. N.º: (4 CAMPI) |
| REVISÃO DO DESENHO: FERNANDO PEDROSA | DAT. A: 22/02/2015 |
| NOME ARQUIVO: 2015-06-d2f-IFAM-3FASE-EIRU-ARQ-DET ESCADA(13-14-15).DWG | |
| NOME ARQUIVO DWG/RVT: | |

BRASIL AMAZONAS IFAM

| | |
|---|---|
| DIRETOR GERAL/REITOR: ANTONIO VENANCIO CASTELO BRANCO | |
| PROJETO: REMANESCENTE DE OBRA DO CAMPUS EIRUNEPÉ | |
| CONTEÚDO: DETALHE DA ESCADA | ESCALA: 1/25 |
| MUNICÍPIO/CAMPUS: EIRUNEPÉ | ENDEREÇO: AV. PREFEITO JOÃO CAVALCANTE |
| BAIRRO: NOSSA SRª DE FÁTIMA | ESTADO: EIRUNEPÉ / UF: AM |
| CEP: 69.880-000 | TELEFONE: (097) 3481-1217 / HOME PAGE: www.ifam.edu.br |

**FASE III**
**ARQUITETURA**
**14/33**

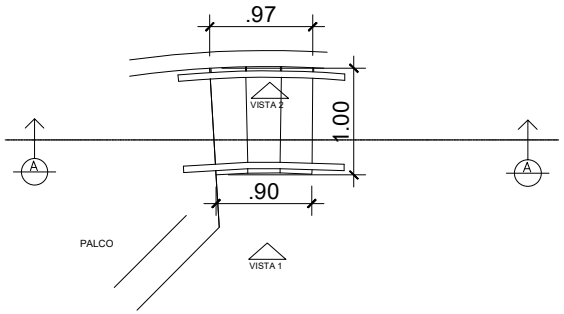


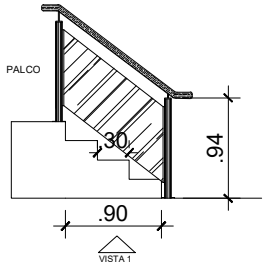

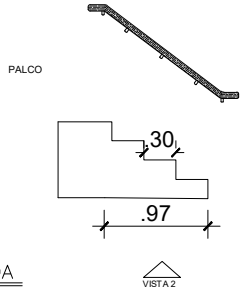


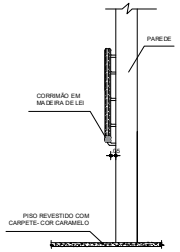


CORTE AA ESCADA

NOTAS GERAIS

REVISÕES:

| RESPONSÁVEL DO ESTÚDIO | DATA |
|---|---|
| FERNANDO PEDROSA | 22/02/2015 |
| RESPONSÁVEL DO ESTÚDIO | DATA |
| MANUELA FARIAS | 26/08/2016 |
| | |
| | |

CARIMBOS:

| AUTOR(ES) DO PROJETO E ART. | AUTOR(ES) DO PROJETO E ART. |
|---|---|
| PROPRIETÁRIO/PROCURADOR: | RESPONSÁVEL PELA EXECUÇÃO E ART. |

REGISTRO CONTROLE INTERNO

| CAMPUS | NOTA/CLASSIFICAÇÃO Nº |
|---|---|
| FASE III | (4 CAMPI) |
| REVISADO DESENHO | DATA |
| FERNANDO PEDROSA | 22/02/2015 |
| NOME ARQUIVO | |
| 2015-06-d27-IFAM-3FASE-EIRU-ARQ-DET ESCADA(13-14-15).DWG | |
| NOME ARQUIVO ANTERIOR | |

BRASIL AMAZONAS IFAM

| | |
|---|---|
| REITOR (MAGNÍFICO) | ANTONIO VENANCIO CASTELO BRANCO |
| PROJETO | REMANESCENTE DE OBRA DO CAMPUS EIRUNEPÉ |
| ASSUNTO | DETALHE DA ESCADA |
| ESCALA | 1/15 |
| ENDEREÇO | EIRUNEPÉ |
| AVENIDA | AV. PREFEITO JOÃO CAVALCANTE |
| BAIRRO | N.OSSA SR^a DE FÁTIMA |
| CIDADE | EIRUNEPÉ |
| UF | AM |
| CEP | 69.880-000 |
| TELEFONE | (097) 3481-1217 |
| HOME PAGE | www.ifam.edu.br |

**FASE III**
**ARQUITETURA**
**15/33**

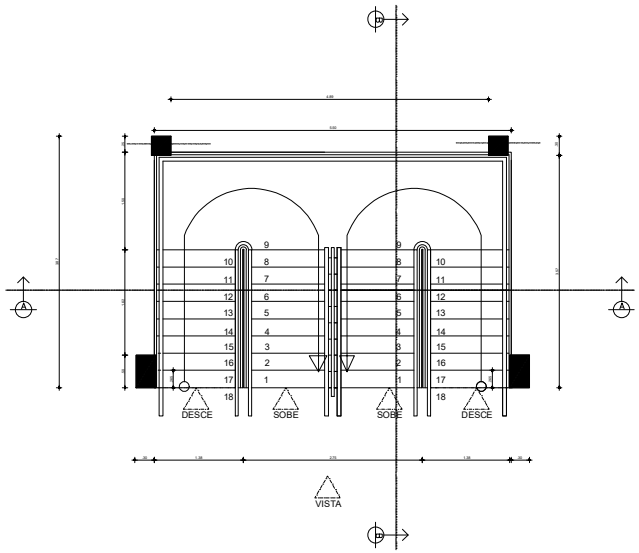


PLANTA – BAIXA

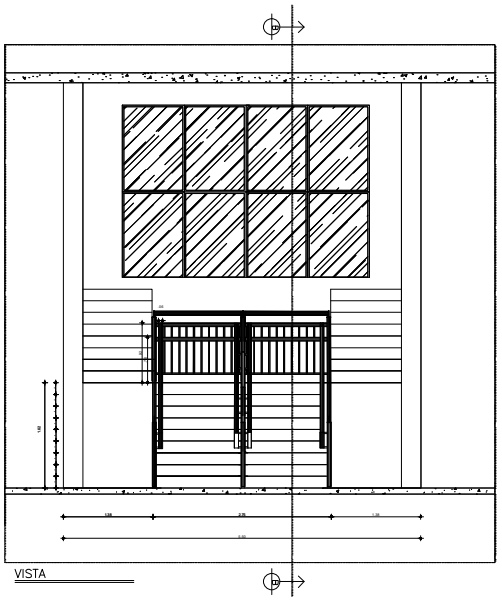

VISTA

NOTAS GERAIS

REVISÕES:

| | |
|---|---|
| RESPONSÁVEL TÉCNICO: FERNANDO PEDROSA | DATA: 22/02/2015 |
| RESPONSÁVEL TÉCNICO: MANUELA FARIAS | DATA: 26/08/2016 |
| | |
| | |

CARIMBOS:

AUTOR(ES) DO PROJETO (UNIT):

AUTOR(ES) DO PROJETO (UNIT):

PROPRIETÁRIO/APROVAÇÃO:

RESPONSÁVEL PELA EXECUÇÃO (UNIT):

REGISTRO CONTROLE INTERNO

| | |
|---|---|
| CAMPUS: FASE III | ARQUIVO DO DESENHO Nº: (4 CAMPI) |
| RESPONSÁVEL PELO DESENHO: FERNANDO PEDROSA | DATA: 22/02/2015 |
| NOME DO ARQUIVO: 2016-06-27-IFAM-3FASE-ERU-ARQ-DETESCADA(13-14-15).DWG | |
| NOME ARQUIVO CARIMBO: | |

BRASIL AMAZONAS IFAM

AUTOR PROJETO: ANTONIO VENANCIO CASTELO BRANCO

PROJETO: REMANESCENTE DE OBRA DO CAMPUS EIRUNEPÉ

CONTEÚDO: DETALHE DA ESCADA — ESC.S: 1/25

ENDEREÇO: EIRUNEPÉ — AV. PREFEITO JOÃO CAVALCANTE

| | | |
|---|---|---|
| BAIRRO: NOSSA SRª DE FÁTIMA | CIDADE: EIRUNEPÉ | UF: AM |
| CEP: 69.880-000 | TELEFONE: (097) 3481-1217 | SITE/E-MAIL: www.ifam.edu.br |

**FASE III**
**ARQUITETURA**
**13/33**

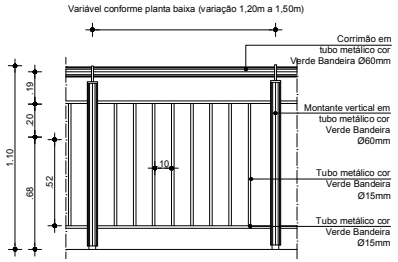


VISTA FRONTAL CERCA
Escala 1/20

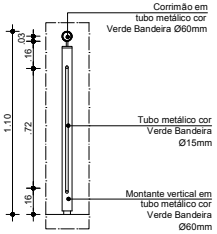


CORTE A - A' CERCA
Escala 1/20

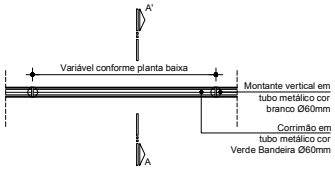


VISTA SUPERIOR CERCA
Escala 1/20

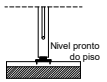


CORTE A -A'
FIXAÇÃO DOS MONTANTES VERTICAIS
Escala 1/20

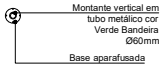


PLANTA BAIXA
FIXAÇÃO DOS MONTANTES VERTICAIS
Escala 1/20

NOTAS GERAIS

REVISÕES:

| REVISÃO DO DESENHO: | DATA: |
|---|---|
| FERNANDO PEDROSA | 22/02/2015 |
| MANUELA FARIAS | 26/08/2016 |
| | |
| | |

CARIMBOS:

AUTOR(ES) DO PROJETO E ART:

AUTOR(ES) DO PROJETO E ART:

PROPRIETÁRIO/PROCURADOR:

RESPONSÁVEL PELA EXECUÇÃO E ART:

REGISTRO CONTROLE INTERNO

| CARTÓRIO: | MATRÍCULA ESCRITURA Nº: |
|---|---|
| FASE III | (4 CAMPI) |
| REVISÃO DO DESENHO: FERNANDO PEDROSA | DATA: 22/02/2015 |

NOME ARQUIVO:
2016-03-d29-IFAM-3FASE-EIRU-ARQ-DET.GUARDA-CORPO( 31 ).dwg

NOME ARQUIVO ANTERIOR:

BRASIL AMAZONAS IFAM

REITOR AMAZONAS:
ANTONIO VENANCIO CASTELO BRANCO

TÍTULO:
REMANESCENTE DE OBRA DO CAMPUS EIRUNEPÉ

| ASSUNTO: | ESCALA: |
|---|---|
| DETALHE DO GUARDA-CORPO | 1/20 |

| REITORIA/CAMPUS: | ENDEREÇO: |
|---|---|
| FASE III | AV. PREFEITO JOÃO CAVALCANTE |

| BAIRRO: | CIDADE: | UF: |
|---|---|---|
| NOSSA SRª DE FÁTIMA | EIRUNEPÉ | AM |

| CEP: | TELEFONE: | HOME PAGE: |
|---|---|---|
| 69.880-000 | (097) 3481-1217 | www.ifam.edu.br |

**FASE III**
**ARQUITETURA**
**31/33**

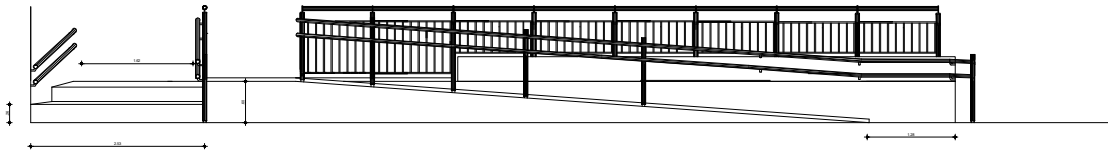

RAMPA - ÁREA DE CONVIVÊNCIA (POSTERIOR)
ESCALA 1:50

RAMPA - ÁREA DE CONVIVÊNCIA (POSTERIOR)
ESCALA 1:50

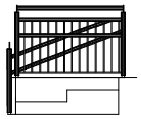

RAMPA ÁREA DE CONVIVÊNCIA 4ª PLANTA BAIXA
ESCALA 1:50

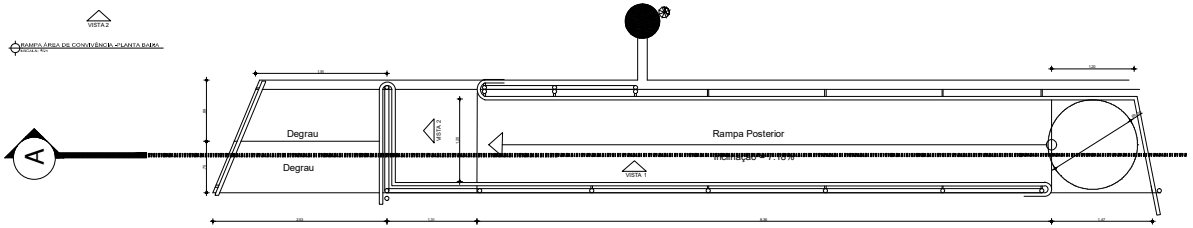


PLANTA BAIXA- RAMPA POSTERIOR
ESCALA 1:50

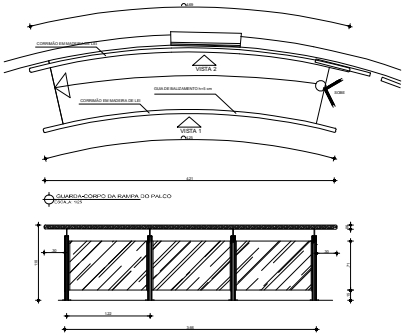

GUARDA-CORPO DA RAMPA DO PALCO
ESCALA 1:25

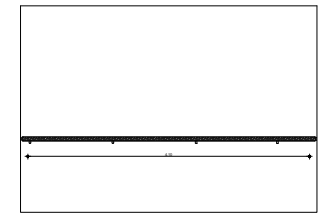

GUARDA-CORPO DA RAMPA DO PALCO
ESCALA 1:25

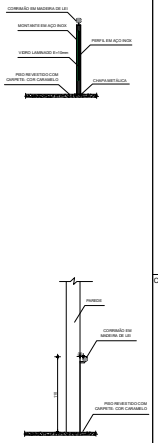

NOTAS GERAIS

REVISÕES:

| REVISÃO DO DESENHO | DATA |
|---|---|
| FERNANDO PEDROSA | 22/02/2015 |
| REVISÃO DO DESENHO | DATA |
| MANUELA FARIAS | 26/08/2016 |
| | |
| | |

CARIMBOS:

| AUTOR(ES) DO PROJETO E ART: | AUTOR(ES) DO PROJETO E ART: |
|---|---|
| PROPRIETÁRIO/PROCURADOR: | RESPONSÁVEL PELA EXECUÇÃO E ART: |

REGISTRO CONTROLE INTERNO

| CONTRATO | ALVARÁ CONSTRUÇÃO Nº: |
|---|---|
| FASE III | (4 CAMPI) |
| RESPONSÁVEL DESENHO | DATA |
| FERNANDO PEDROSA | 22/02/2015 |

NOME ARQUIVO:
2016-03-d29-IFAM-3FASE-EIRU-ARQ-DET.RAMPAPALCOA.CONV(2828/30).dwg

NOME ARQUIVO .BATMACRO:

BRASIL AMAZONAS IFAM

REITOR MANDATÁRIO
ANTONIO VENANCIO CASTELO BRANCO

TÍTULO
OBRA DO CAMPUS EIRUNEPÉ

CONTEÚDO
DETALHE DAS RAMPAS (GUARDA-CORPO)

ESCALA
INDICADA

MUNICÍPIO/CAMPUS
EIRUNEPÉ

ENDEREÇO
AV. PREFEITO JOÃO CAVALCANTE

BAIRRO
NOSSA SRª DE FÁTIMA

CIDADE
EIRUNEPÉ

UF
AM

CEP
69.880-000

TELEFONE
(097) 3481-1217

HOME PAGE
www.ifam.edu.br

**FASE III**
**ARQUITETURA**
**28/33**

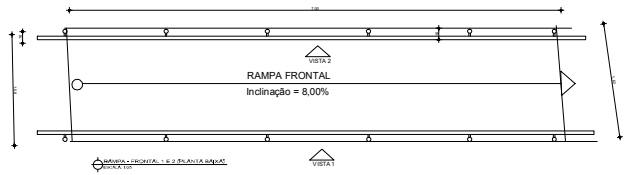


RAMPA - FRONTAL 1 E 2 (PLANTA BAIXA)
ESCALA 1:50

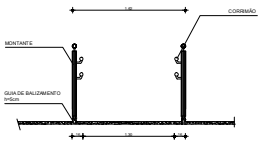


CORTE - RAMPA FRONTAL
ESCALA 1:25

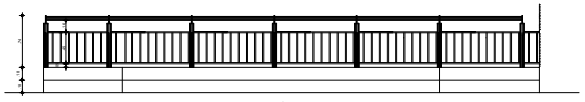


GUARDA-CORPO - PALCO ÁREA DE CONVIVÊNCIA
ESCALA 1:25

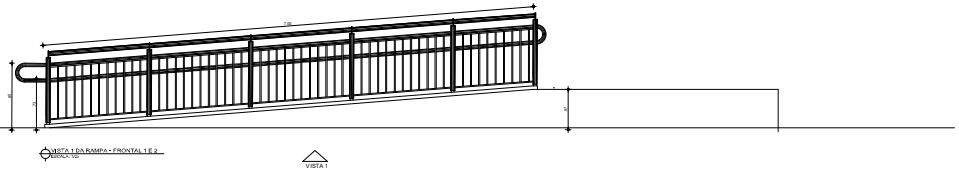


VISTA 1 DA RAMPA - FRONTAL 1 E 2
ESCALA 1:50

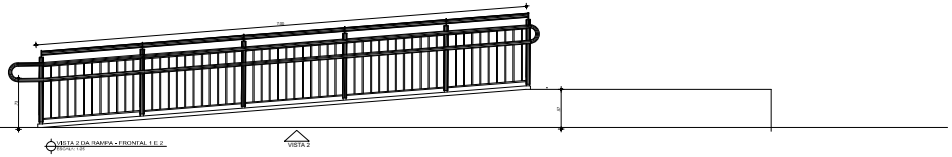


VISTA 2 DA RAMPA - FRONTAL 1 E 2
ESCALA 1:50

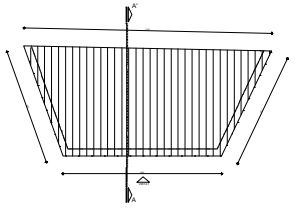


PALCO ÁREA DE CONVIVÊNCIA - PLANTA BAIXA
ESCALA 1:50

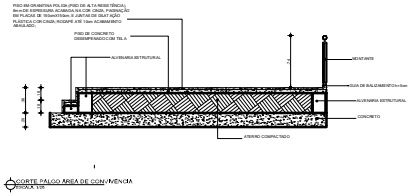


CORTE PALCO ÁREA DE CONVIVÊNCIA
ESCALA 1:50

NOTAS GERAIS

REVISÕES:

| REVISÃO DO DESENHO | DATA |
|---|---|
| FERNANDO PEDROSA | 22/02/2015 |
| REVISÃO DO DESENHO | DATA |
| MANUELA FARIAS | 26/08/2016 |

CARIMBOS:

| AUTOR(ES) DO PROJETO E ART. | AUT OR(ES) DO PROJETOS (UFF) |
|---|---|
| PROPRIETÁRIO/FISCALIZADOR: | RESPONSÁVEL PELA EXECUÇÃO E ART. |

REGISTRO CONTROLE INTERNO

| CONTEÚDO | MATRÍCULA RECEITUÁRIA Nº |
|---|---|
| FASE III | (4 CAMPI) |
| REVISÃO DO DESENHO | DATA |
| FERNANDO PEDROSA | 22/02/2015 |

NOME ARQUIVO:
2015-03--c29-IF AM-3F-NDE-IEIRU-ARQ-DET.RAM PAP.ALC.OA CONVIV(R2830).dwg

NOME ARQUIVO IMPRESSÃO:

BRASIL AMAZONAS IFAM

SETOR/LABORATÓRIO:
ANTONIO VENANCIO CASTELO BRANCO

OBRA:
OBRA DO CAMPUS EIRUNEPÉ

CONTEÚDO: DETALHE DAS RAMPAS/ PALCO A.CONVIVENCIA
ESCALA: INDICADA

MUNICÍPIO/CAMPUS: EIRUNEPÉ
ENDEREÇO: AV. PREFEITO JOÃO CAVALCANTE

BAIRRO: NOSSA SRª DE FÁTIMA
CIDADE: EIRUNEPÉ
UF: AM

CEP: 69.880-000
TELEFONE: (097) 3481-1217
HOME PAGE: www.ifam.edu.br

**FASE III**
**ARQUITETURA**
**29/33**

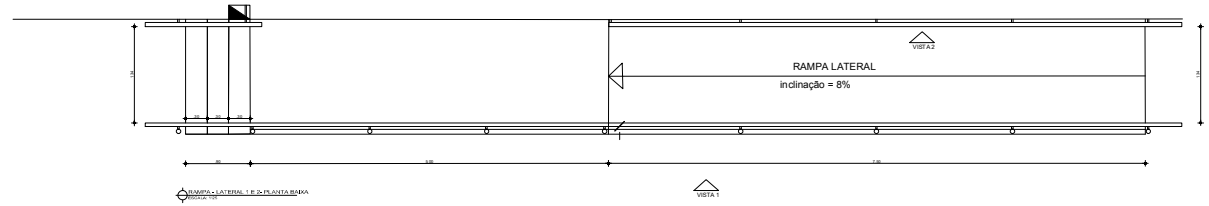


RAMPA - LATERAL 1 E 2- PLANTA BAIXA
ESCALA: 1/25

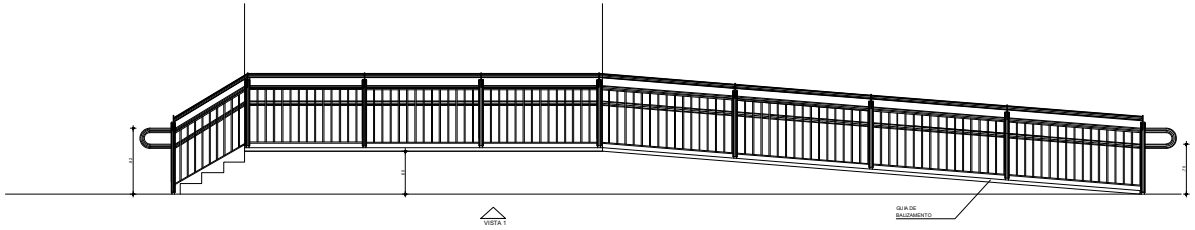


RAMPA - LATERAL 1 E 2- VISTA 1
ESCALA: 1/25

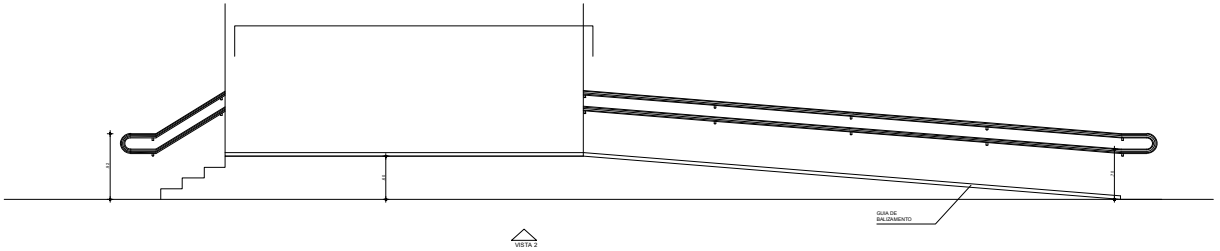


RAMPA - LATERAL 1 E 2- VISTA 2
ESCALA: 1/25

NOTAS GERAIS

REVISÕES:

| | |
|---|---|
| RESPONSÁVEL/DESENHISTA: FERNANDO PEDROSA | DATA: 22/02/2015 |
| RESPONSÁVEL/DESENHISTA: MANUELA FARIAS | DATA: 26/08/2016 |
| | |
| | |

CARIMBOS:

| | |
|---|---|
| AUTOR (ES) DO PROJETO E ART.: | AUTOR (ES) DO PROJETO E ART.: |
| PROPRIETÁRIO/REQUISITANTE: | RESPONSÁVEL PELA EXECUÇÃO E ART.: |

REGISTRO CONTROLE INTERNO

| | |
|---|---|
| CAMPUS: FASE III | VIA PÚBLICA E/OU RETIRA Nº: (4 CAMPI) |
| RESPONSÁVEL/DESENHISTA: FERNANDO PEDROSA | DATA: 22/02/2015 |
| NOME ARQUIVO: 2016-03-e28-IFAM-3ªFASE-EIRU-ARQ-DET.RAMPAPALCOA.CONV(282930).dwg | |
| NOME ARQUIVO ANTERIOR: | |

BRASIL AMAZONAS IFAM

REITOR/AMAZONAS: ANTONIO VENANCIO CASTELO BRANCO

TÍTULO: OBRA DO CAMPUS EIRUNEPÉ

ASSUNTO: DETALHE DAS RAMPAS — ESCALA: INDICADA

MUNICÍPIO/CIDADE: EIRUNEPÉ — ENDEREÇO: AV. PREFEITO JOÃO CAVALCANTE

BAIRRO: NOSSA SRª DE FÁTIMA — CIDADE: EIRUNEPÉ — UF: AM

CEP: 69.880-000 — TELEFONE: (097) 3481-1217 — SITE/ WEB: www.ifam.edu.br

**FASE III**
**ARQUITETURA**
**30/33**

# PROJETO DE ACESSIBILIDADE DO CAMPUS COARI

(Projeto contratado, aguardando orçamento para implementação)

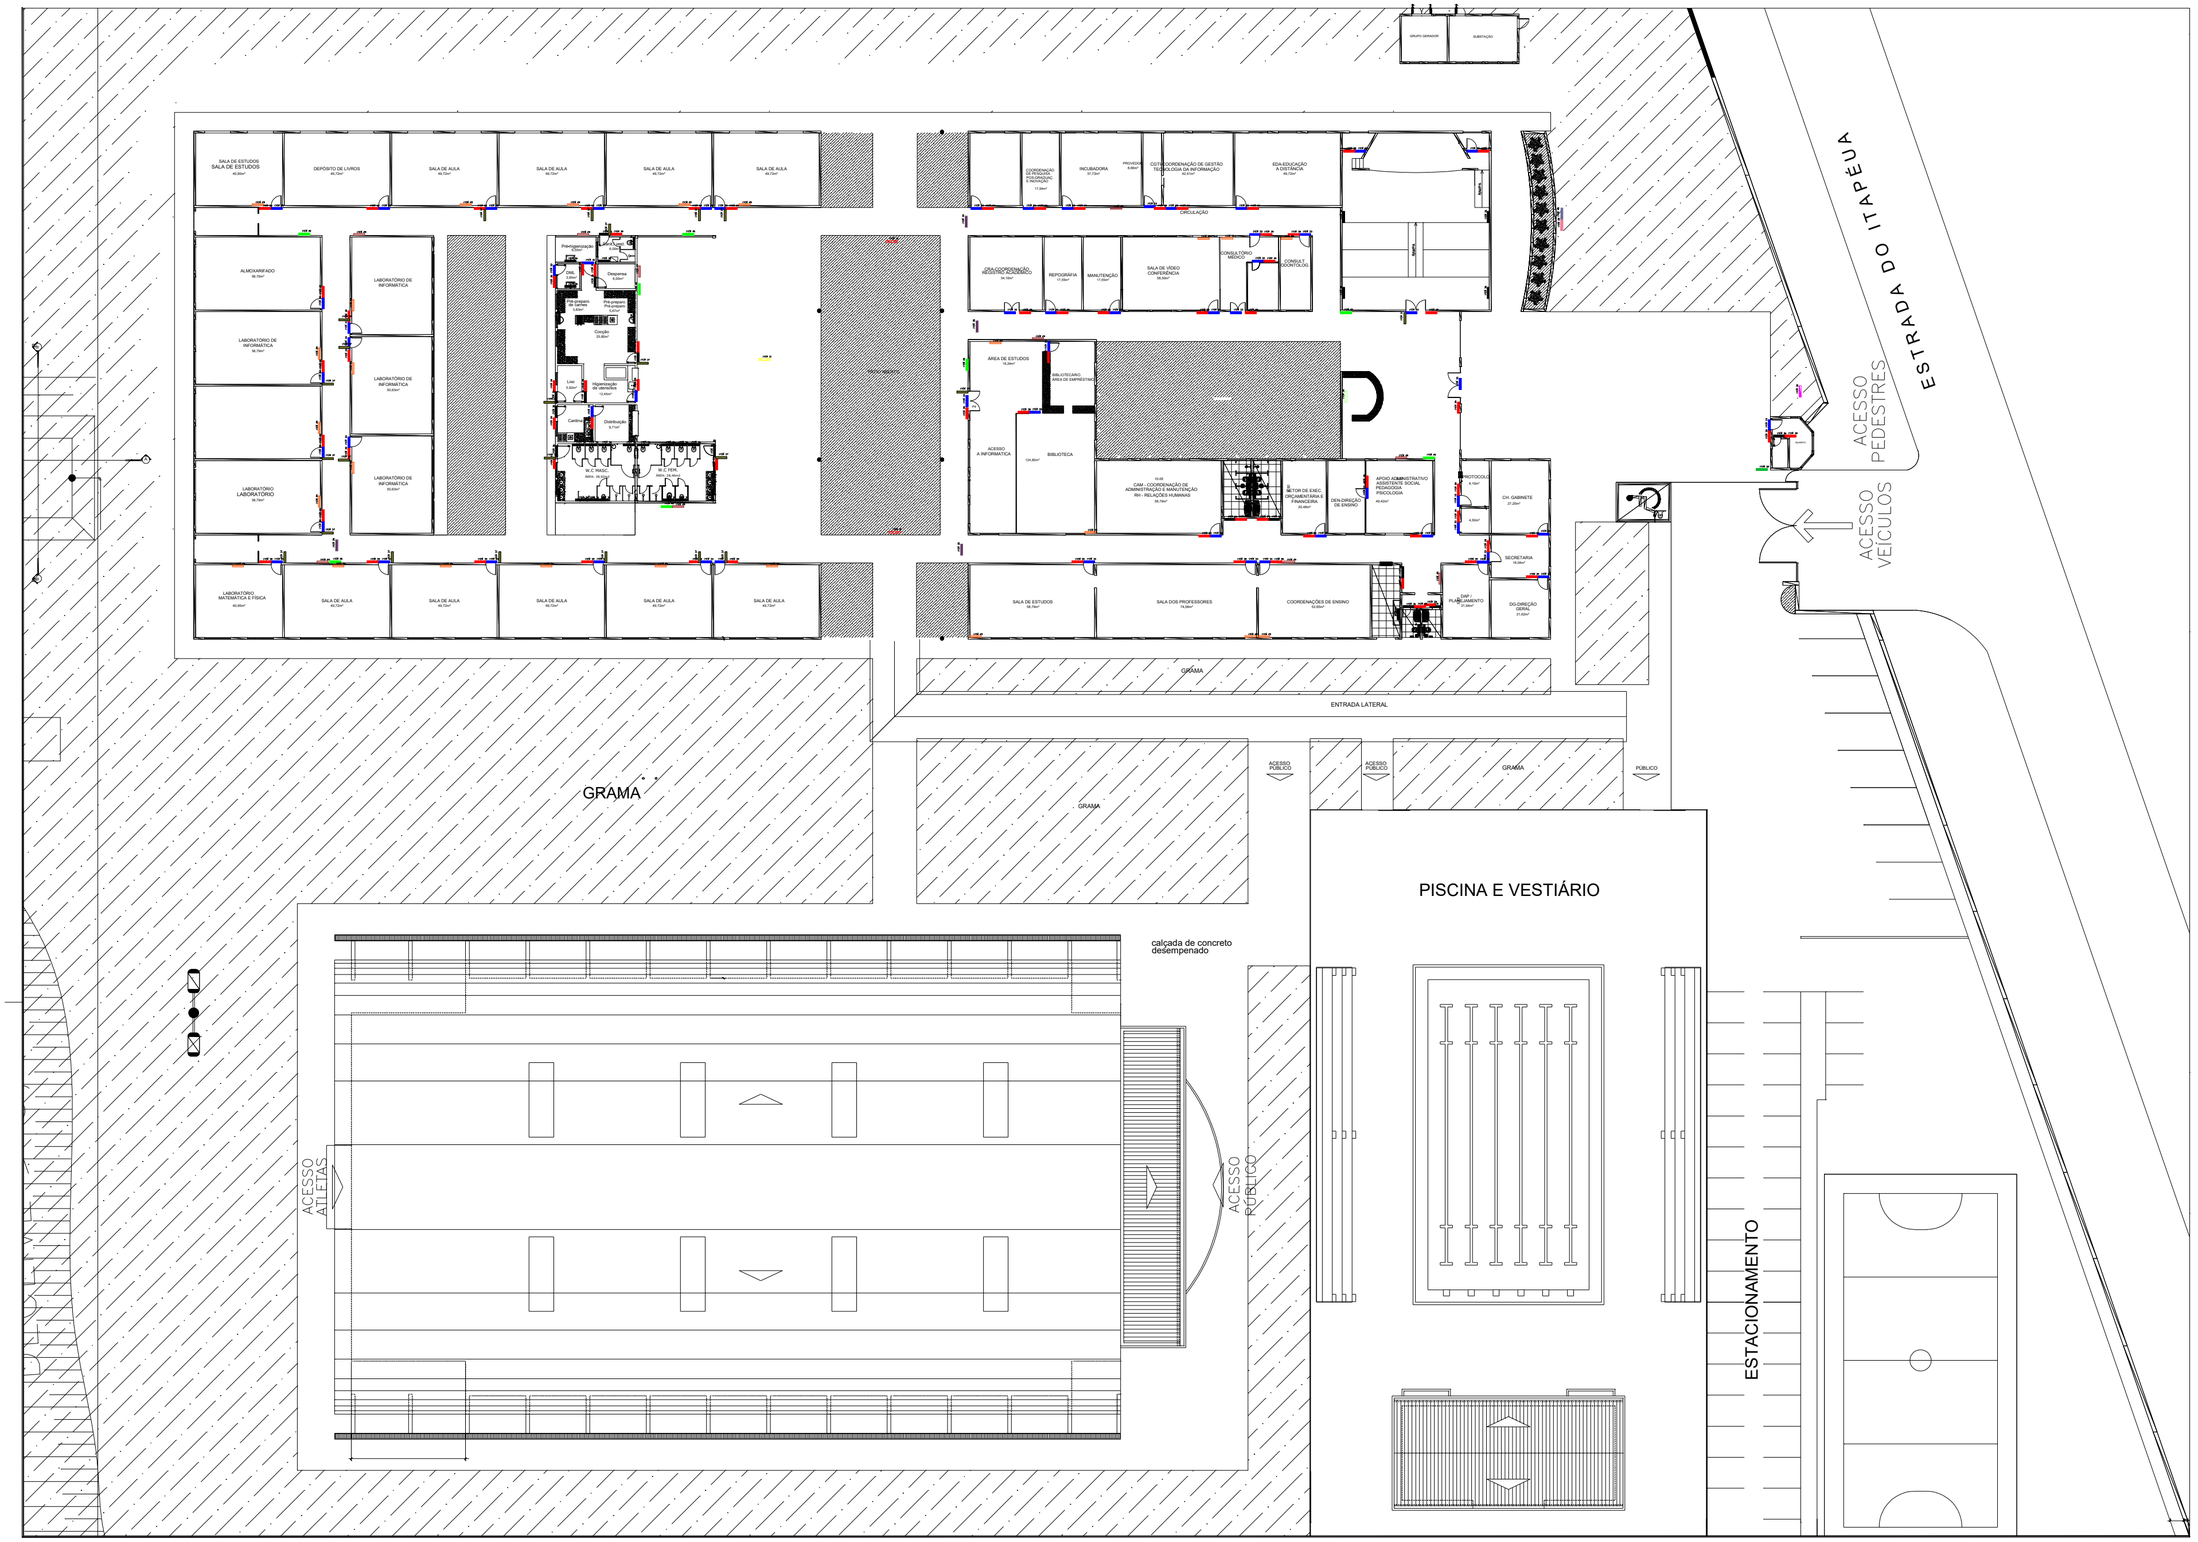
GRUPO GERADOR
SUBESTAÇÃO
SALA DE ESTUDOS
SALA DE ESTUDOS
DEPÓSITO DE LIVROS
SALA DE AULA
SALA DE AULA
SALA DE AULA
SALA DE AULA
ALMOXARIFADO
LABORATÓRIO DE INFORMÁTICA
LABORATÓRIO DE INFORMÁTICA
LABORATÓRIO DE INFORMÁTICA
LABORATÓRIO DE INFORMÁTICA
LABORATÓRIO LABORATÓRIO
LABORATÓRIO MATEMÁTICA E FÍSICA
SALA DE AULA
SALA DE AULA
SALA DE AULA
SALA DE AULA
SALA DE AULA
Pré-moldados
Depósitos
Depósitos
Depósitos

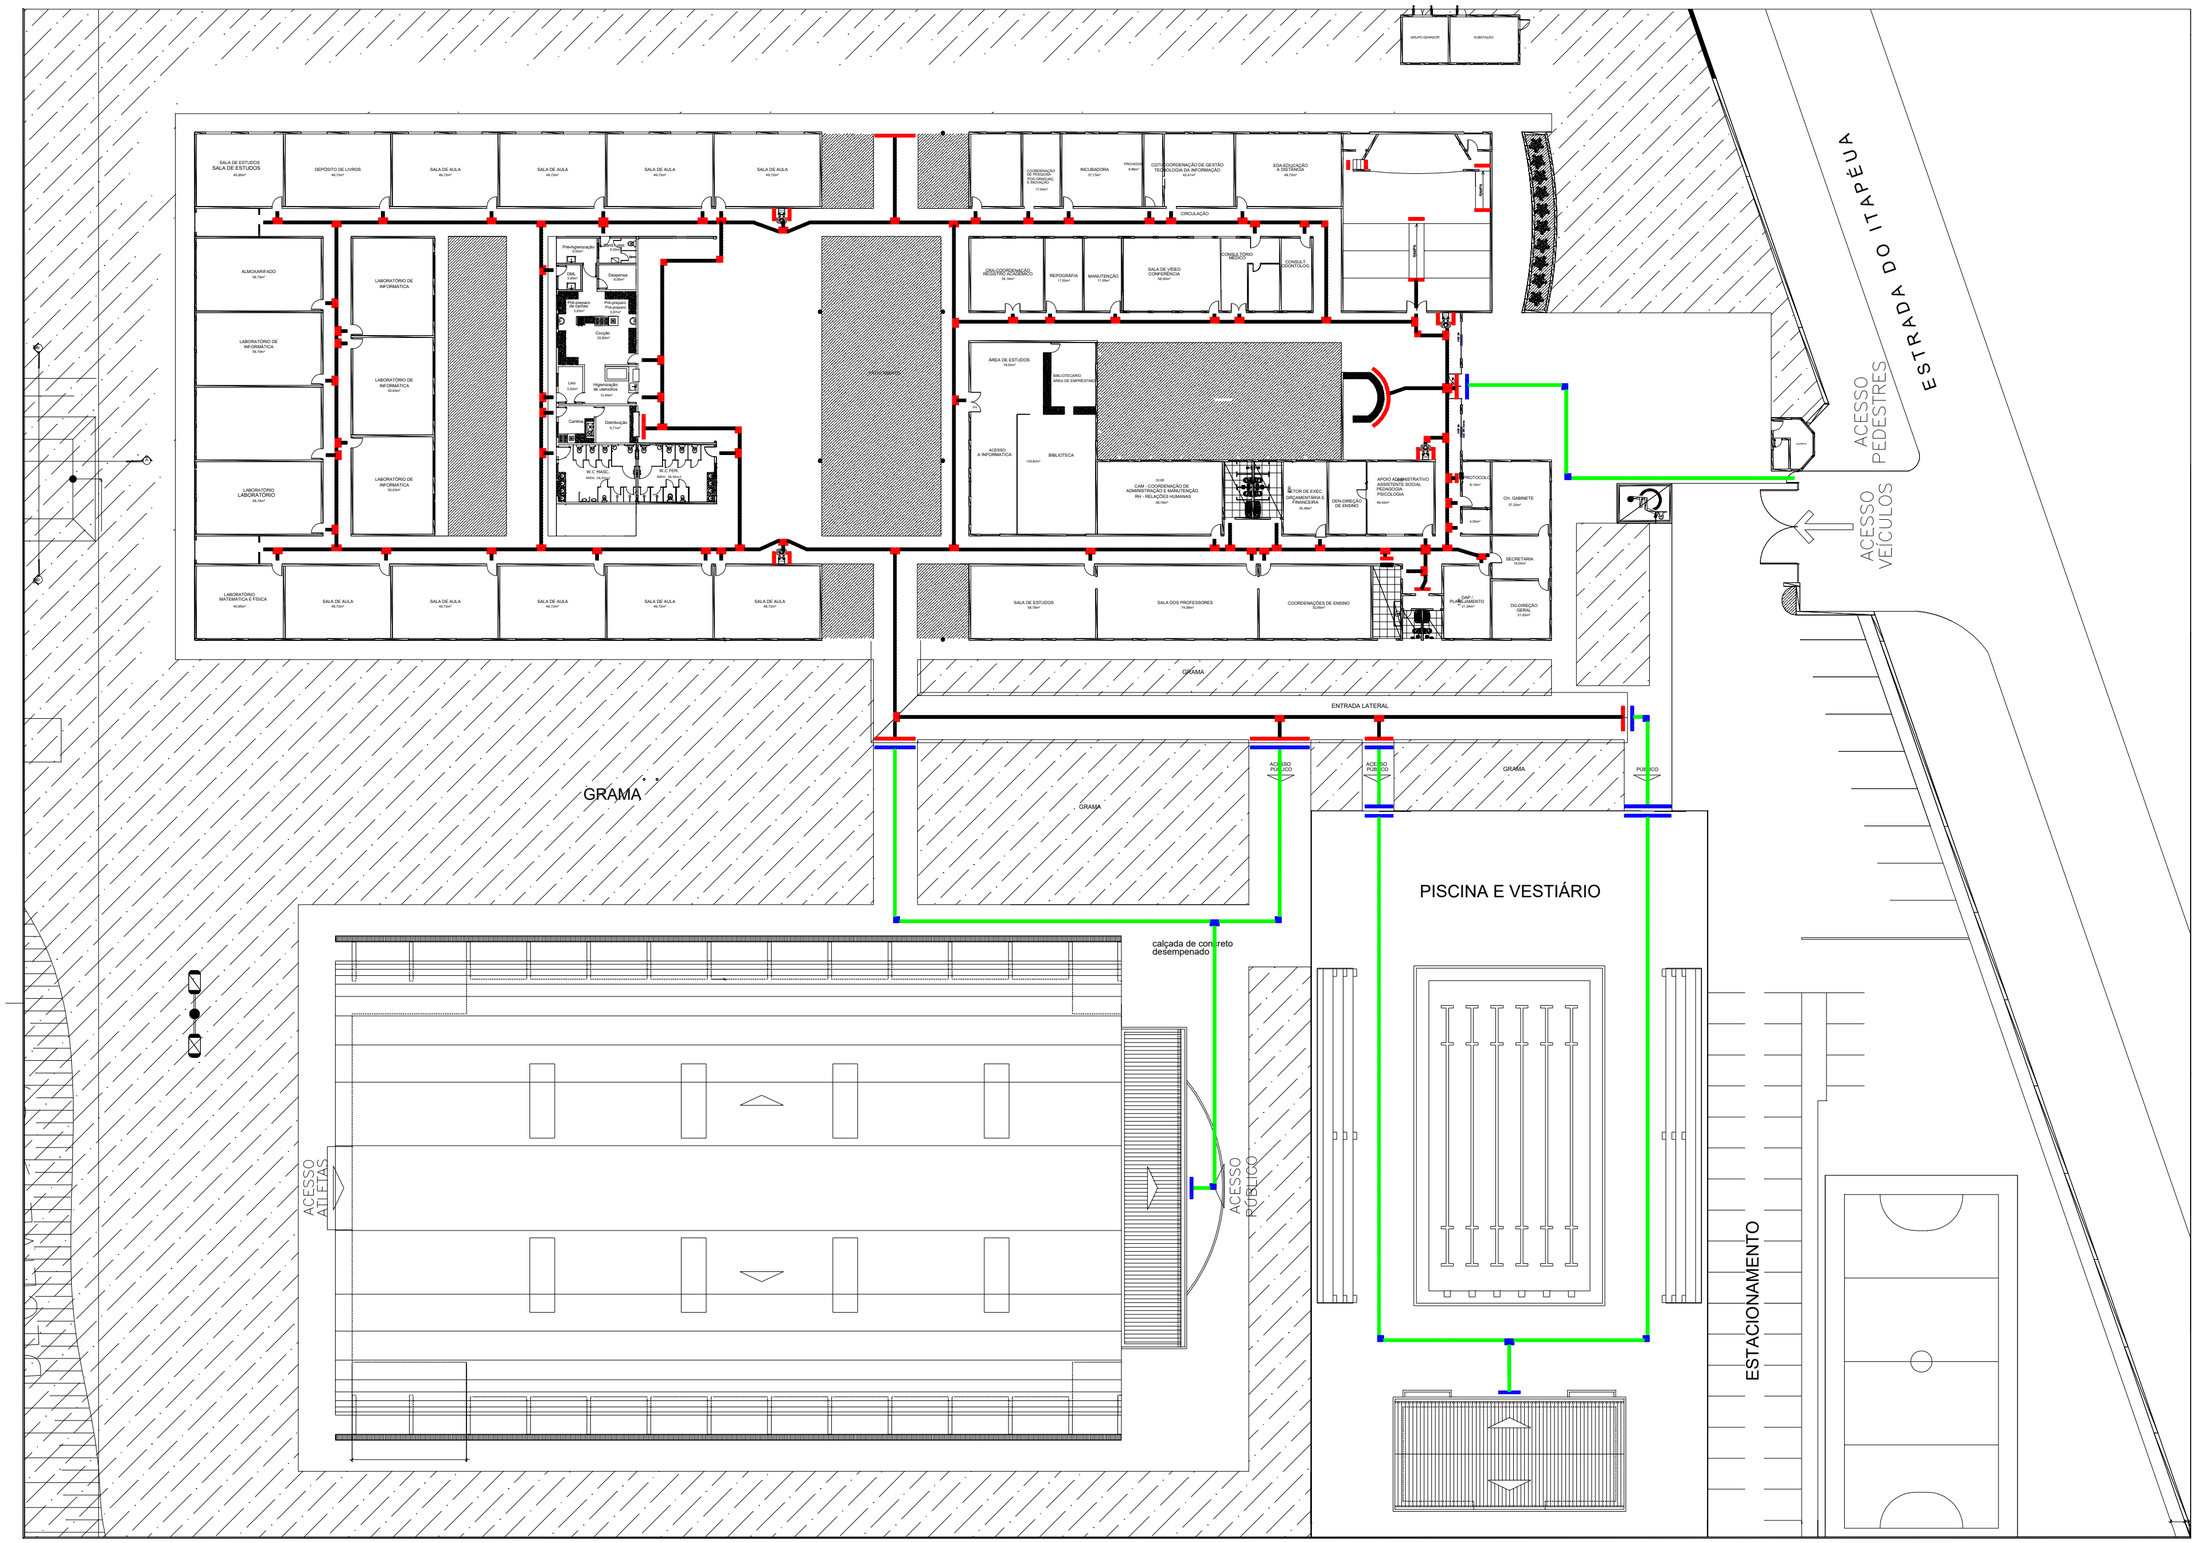


## LEGENDA SINALIZAÇÃO ACESSÍVEL

| EXTERNO – ITEM 52 | | |
|---|---|---|
| PISO DE CONCRETO | UNIDADE (PEÇAS) | Total m² |
| | 163 | 11 |
| | 922 | 58 |
| TOTAL | | 69 |

| INTERNO – ITEM 51 | | |
|---|---|---|
| PISO DE BORRACHA | UNIDADE (PEÇAS) | Total m² |
| | 676 | 43 |
| | 1736 | 109 |
| TOTAL | | 152 |

ITEM 54 - MAPA TÁTIL

ITEM 58

ITEM 58 - FAIXA ADESIVA DE PORTA E PAREDE DE VIDRO
total: 24m lineares

OBS.: AS CORES DOS BLOCOS DE PISO TÁTEIS APRESENTADOS NESSE PROJETO SÃO MERAMENTE ILUSTRATIVO.

IFAM - COARI

CONTEÚDO: PROJETO DE SINALIZAÇÃO AMBIENTAL, ACESSÍVEL E ROTA DE FUGA

PLANTA BAIXA

PROJETISTA: LUIGGY CAMILO

ESCALA: S/E | 07/2023 | PRANCHA: 2/3

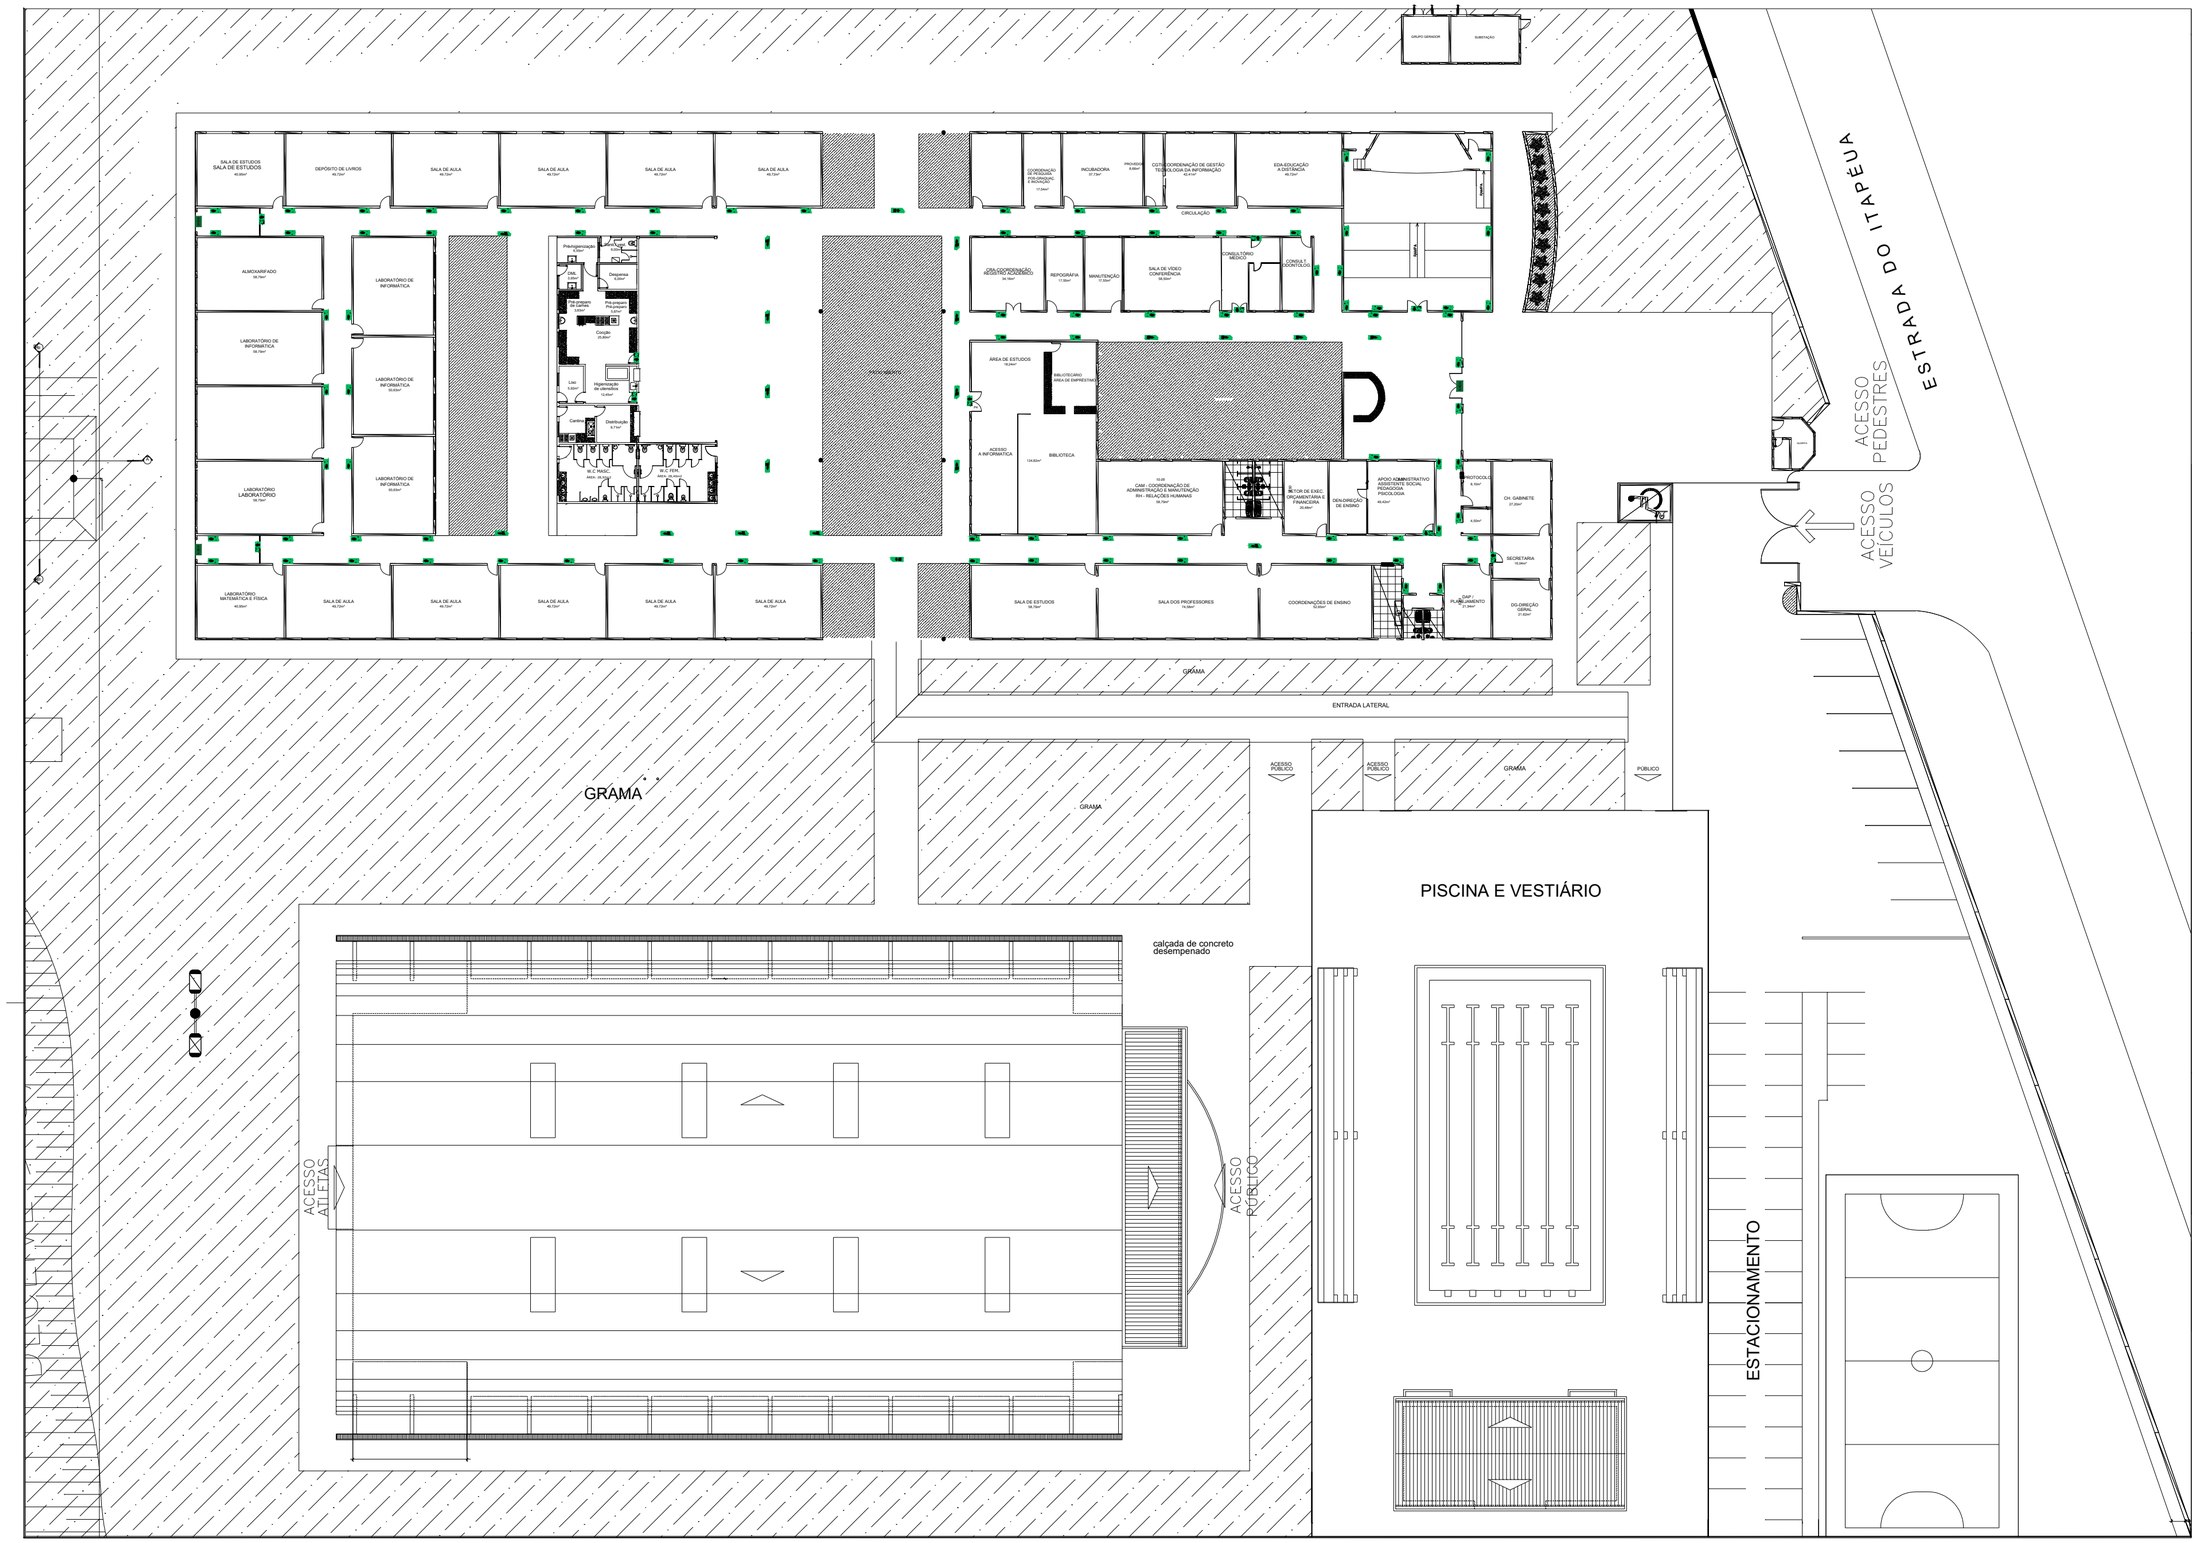


## LEGENDA SINALIZAÇÃO DE EMERGÊNCIA

- PLACA INTERCAMBIÁVEL FOTOLUMINESCENTE ROTA DE FUGA - SAÍDA DE EMERGENCIA (13)
- PLACA INTERCAMBIÁVEL FOTOLUMINESCENTE ROTA DE FUGA - DIAGONAL ESQUERDA DESCE (2)
- PLACA INTERCAMBIÁVEL FOTOLUMINESCENTE ROTA DE FUGA - DIAGONAL DIREITA DESCE (2)
- PLACA INTERCAMBIÁVEL FOTOLUMINESCENTE ROTA DE FUGA - SENTIDO DE SAIDA SIGA EM FRENTE (36)
- PLACA INTERCAMBIÁVEL FOTOLUMINESCENTE ROTA DE FUGA - SENTIDO DE SAIDA A DIREITA (32)
- PLACA INTERCAMBIÁVEL FOTOLUMINESCENTE ROTA DE FUGA - SENTIDO DE SAIDA A ESQUERDA (58)
- PLACA INTERCAMBIÁVEL FOTOLUMINESCENTE SUSPENSA - SENTIDO DE SAIDA SIGA EM FRENTE
- PLACA INTERCAMBIÁVEL FOTOLUMINESCENTE SUSPENSA - SENTIDO DE SAIDA A DIREITA
- PLACA INTERCAMBIÁVEL FOTOLUMINESCENTE SUSPENSA - SENTIDO DE SAIDA A ESQUERDA

IFAM - COARI

CONTEÚDO: PROJETO DE SINALIZAÇÃO AMBIENTAL, ACESSÍVEL E ROTA DE FUGA

PLANTA BAIXA

PROJETISTA: LUIGGY CAMILO

ESCALA: S/E | 07/2023 | PRANCHA: 3/3

# PROJETO DE ACESSIBILIDADE DO CAMPUS PRESIDENTE FIGUEIREDO

(Projeto contratado, aguardando orçamento para implementação)

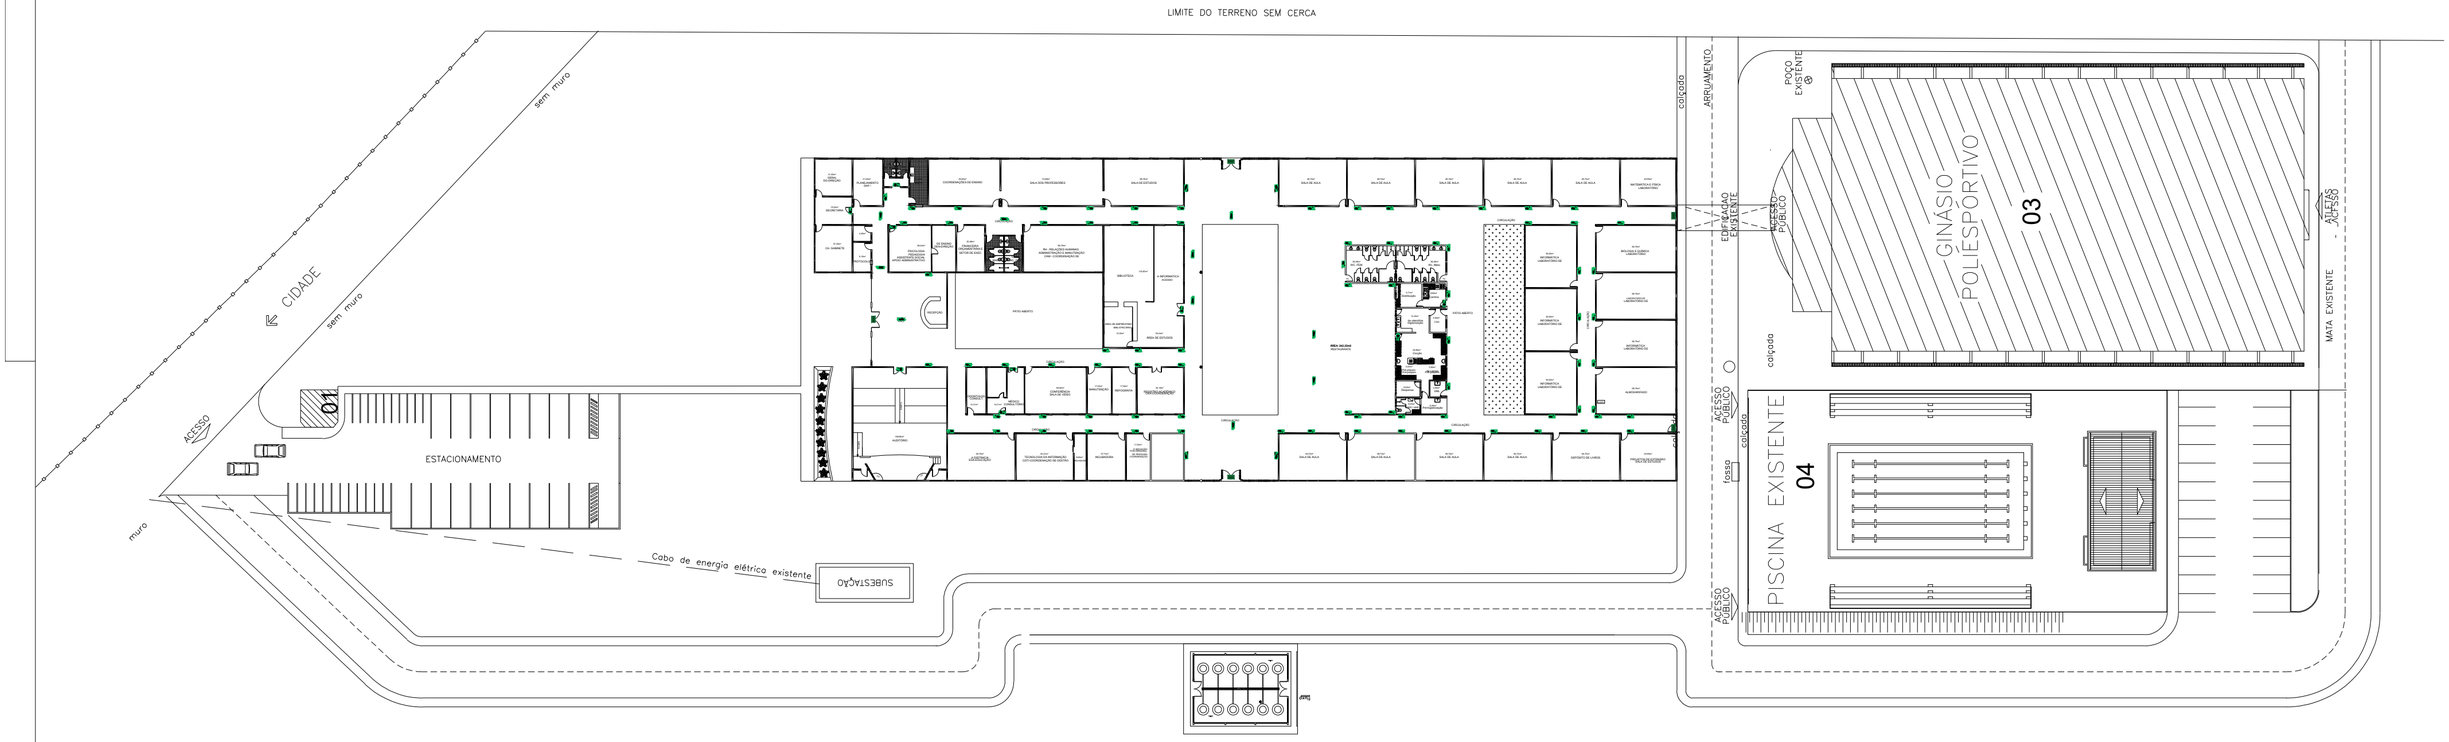


## ESQUADRIAS

### JANELAS

| NOM.: | DIMENSÕES (LARG. X ALT.)(PEÇ) | TIPO | ESPECIFICAÇÃO |
|---|---|---|---|
| | (3,00 x 2,40)/0,00 | FIXA | VIDRO EM BLINDEX |
| J2 | (2,00 x 1,50)/1,10 | CORRER | ALUMÍNIO E VIDRO |
| J3 | (1,50 x 1,50)/1,10 | CORRER | ALUMÍNIO E VIDRO |
| J4 | (1,50 x 0,50)/2,10 | CORRER | ALUMÍNIO E VIDRO |
| J5 | (2,20 x 1,50)/1,10 | CORRER | ALUMÍNIO E VIDRO |
| J6 | (1,00 x 0,90)/1,10 | FIXA | VIDRO COM BALCÃO DE CONCRETO |
| J7 | (2,00 x 0,90)/1,10 | FIXA | VIDRO COM BALCÃO DE CONCRETO |
| J8 | (1,50 x 1,70)/0,90 | CORRER | ALUMÍNIO E VIDRO |
| J9 | (2,50 x 1,50)/1,10 | CORRER | ALUMÍNIO E VIDRO |
| J10 | (1,30 x 1,50)/1,10 | CORRER | ALUMÍNIO E VIDRO |

### PORTAS

| NOM.: | DIMENSÕES (LARG. X ALT.) | TIPO | ESPECIFICAÇÃO |
|---|---|---|---|
| P1 | (3,00 X 2,10) | GIRO (02 FOLHAS) | VIDRO EM BLINDEX |
| P2 | (0,90 X 2,10) | GIRO (01 FOLHA) | ALUMÍNIO |
| P3 | (0,90 X 2,10) | GIRO (01 FOLHA) | ALUMÍNIO E VIDRO |
| P4 | (2,80 X 2,00) | GIRO (02 FOLHAS) | FERRO |
| P5 | (1,60 X 2,10) | GIRO (02 FOLHAS) | ALUMÍNIO E VIDRO |
| P6 | (1,20 X 2,10) | GIRO (02 FOLHAS) | ALUMÍNIO E VIDRO |
| P7 | (0,80 X 2,10) | GIRO (01 FOLHA) | ALUMÍNIO |
| P8 | (1,00 X 2,10) | GIRO (01 FOLHA) | FERRO |
| P9 | (1,40 X 2,10) | GIRO (02 FOLHAS) | ALUMÍNIO E VIDRO |
| P10 | (0,90 X 2,10) | GIRO (01 FOLHA) | DIVISÓRIA |

### BASCULANTES

| NOM.: | DIMENSÕES (LARG. X ALT.)(PEÇ) | TIPO | ESPECIFICAÇÃO |
|---|---|---|---|
| B1 | (1,50 x 0,60)/2,00 | BASCULAR | ALUMÍNIO E VIDRO |
| B2 | (2,85 x 0,60)/2,00 | BASCULAR | ALUMÍNIO E VIDRO |

### COBOGÓ

| | | | |
|---|---|---|---|
| C1 | (2,25 X 0,40)/2,20 | COBOGÓ | CERÂMICO |

## ☐ LEGENDA SINALIZAÇÃO DE EMERGÊNCIA

- PLACA INTERCAMBIÁVEL FOTOLUMINESCENTE ROTA DE FUGA - SAÍDA DE EMERGÊNCIA (13)
- PLACA INTERCAMBIÁVEL FOTOLUMINESCENTE ROTA DE FUGA - DIAGONAL ESQUERDA DESCE (2)
- PLACA INTERCAMBIÁVEL FOTOLUMINESCENTE ROTA DE FUGA - DIAGONAL DIREITA DESCE (2)
- PLACA INTERCAMBIÁVEL FOTOLUMINESCENTE ROTA DE FUGA - SENTIDO DE SAÍDA SIGA EM FRENTE (36)
- PLACA INTERCAMBIÁVEL FOTOLUMINESCENTE ROTA DE FUGA - SENTIDO DE SAÍDA À DIREITA (32)
- PLACA INTERCAMBIÁVEL FOTOLUMINESCENTE ROTA DE FUGA - SENTIDO DE SAÍDA À ESQUERDA (58)
- PLACA INTERCAMBIÁVEL FOTOLUMINESCENTE SUSPENSA - SENTIDO DE SAÍDA SIGA EM FRENTE
- PLACA INTERCAMBIÁVEL FOTOLUMINESCENTE SUSPENSA - SENTIDO DE SAÍDA À DIREITA
- PLACA INTERCAMBIÁVEL FOTOLUMINESCENTE SUSPENSA - SENTIDO DE SAÍDA À ESQUERDA

IFAM - PRESIDENTE FIGUEIREDO

CONTEÚDO: PROJETO DE SINALIZAÇÃO AMBIENTAL, ACESSÍVEL E ROTA DE FUGA
PLANTA BAIXA

PROJETISTA: LUIGGY CAMILO

ESCALA: S/E | 07/2023 | PRANCHA: 3/3

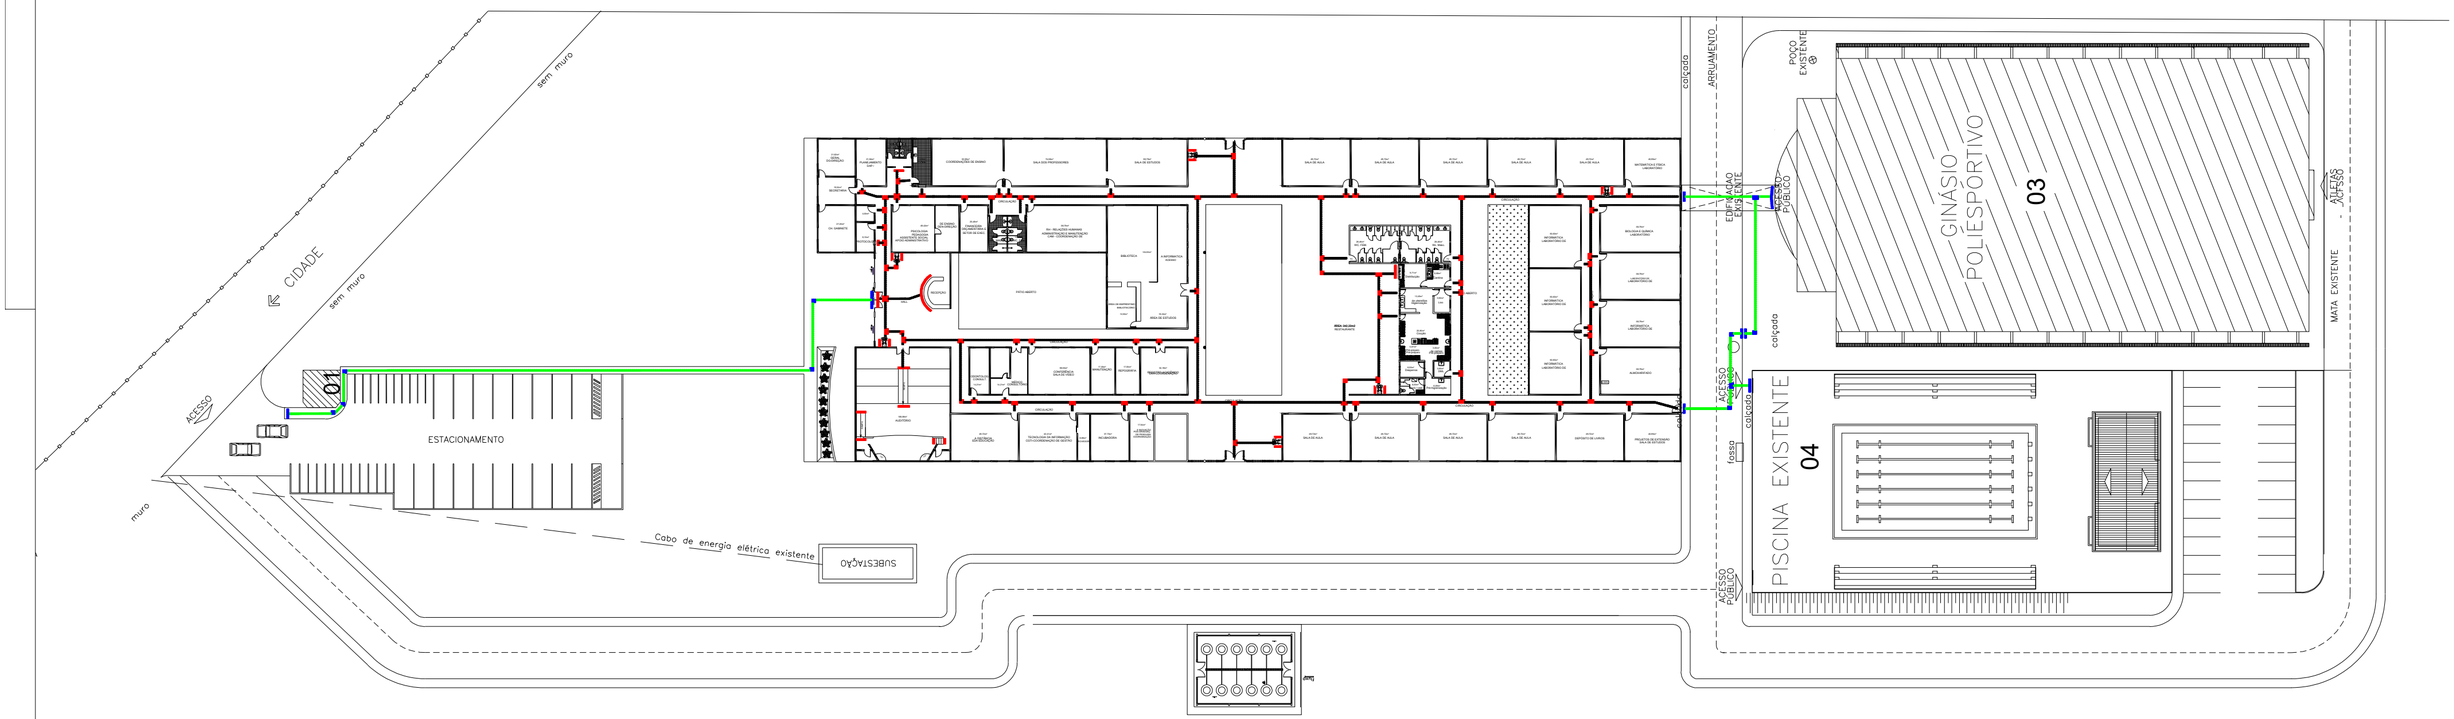


| ESQUADRIAS | | | | | | | | | | |
|---|---|---|---|---|---|---|---|---|---|---|
| JANELAS | | | | PORTAS | | | | BASCULANTES | | |
| NOM.: | DIMENSÕES (LARG. X ALT./PEIT.) | TIPO | ESPECIFICAÇÃO | NOM.: | DIMENSÕES (LARG. X ALT.) | TIPO | ESPECIFICAÇÃO | NOM.: | DIMENSÕES (LARG. X ALT./PEIT.) | TIPO | ESPECIFICAÇÃO |
| | (3,00 x 2,60)/0,00 | FIXA | VIDRO EM BLINDEX | P1 | (3,00 X 2,10) | GIRO (02 FOLHAS) | VIDRO EM BLINDEX | B1 | (1,50 x 0,60)/2,00 | BASCULAR | ALUMÍNIO E VIDRO |
| J2 | (2,00 x 1,50)/1,10 | CORRER | ALUMÍNIO E VIDRO | P2 | (0,90 X 2,10) | GIRO (01 FOLHA) | ALUMÍNIO | B2 | (2,85 x 0,60)/2,00 | BASCULAR | ALUMÍNIO E VIDRO |
| J3 | (1,50 x 1,50)/1,10 | CORRER | ALUMÍNIO E VIDRO | P3 | (0,90 X 2,10) | GIRO (01 FOLHA) | ALUMÍNIO E VIDRO | COBOGÓ | | | |
| J4 | (1,50 x 0,50)/2,10 | CORRER | ALUMÍNIO E VIDRO | P4 | (2,80 X 2,00) | GIRO (02 FOLHAS) | FERRO | C1 | (2,25 X 0,40)/2,20 | CERÂMICO | |
| J5 | (2,20 x 1,50)/1,10 | CORRER | ALUMÍNIO E VIDRO | P5 | (1,60 X 2,10) | GIRO (02 FOLHAS) | ALUMÍNIO E VIDRO | | | | |
| J6 | (1,00 x 0,90)/1,10 | FIXA | VIDRO COM JATEAÇÃO DE SEGURANÇA | P6 | (1,20 X 2,10) | GIRO (02 FOLHAS) | ALUMÍNIO E VIDRO | | | | |
| J7 | (2,00 x 0,90)/1,10 | FIXA | VIDRO COM JATEAÇÃO DE SEGURANÇA | P7 | (0,80 X 2,10) | GIRO (01 FOLHA) | ALUMÍNIO | | | | |
| J8 | (1,50 x 1,70)/0,90 | CORRER | ALUMÍNIO E VIDRO | P8 | (1,00 X 2,10) | GIRO (01 FOLHA) | FERRO | | | | |
| J9 | (2,50 x 1,50)/1,10 | CORRER | ALUMÍNIO E VIDRO | P9 | (1,40 X 2,10) | GIRO (02 FOLHAS) | ALUMÍNIO E VIDRO | | | | |
| J10 | (1,30 x 1,50)/1,10 | CORRER | ALUMÍNIO E VIDRO | P10 | (0,90 X 2,10) | GIRO (01 FOLHA) | DIVISÓRIA | | | | |

☐ LEGENDA SINALIZAÇÃO ACESSÍVEL

| EXTERNO – ITEM 52 | | |
|---|---|---|
| PISO DE CONCRETO | UNIDADE (PEÇAS) | Total m² |
| | 65 | 5 |
| | 431 | 27 |
| TOTAL | | 32 |

| INTERNO – ITEM 51 | | |
|---|---|---|
| PISO DE BORRACHA | UNIDADE (PEÇAS) | Total m² |
| | 604 | 38 |
| | 1619 | 102 |
| TOTAL | | 140 |

ITEM 54 - MAPA TÁTIL




ITEM 58 - FAIXA ADESIVA DE PORTA E PAREDE DE VIDRO

OBS.: AS CORES DOS BLOCOS DE PISO TATEIS APRESENTADOS NESSE PROJETO SÃO MERAMENTE ILUSTRATIVO.

IFAM - PRESIDENTE FIGUEIREDO

CONTEÚDO: PROJETO DE SINALIZAÇÃO AMBIENTAL, ACESSÍVEL E ROTA DE FUGA
PLANTA BAIXA

PROJETISTA: LUIGGY CAMILO

ESCALA: S/E | 07/2023 | PRANCHA: 2/3

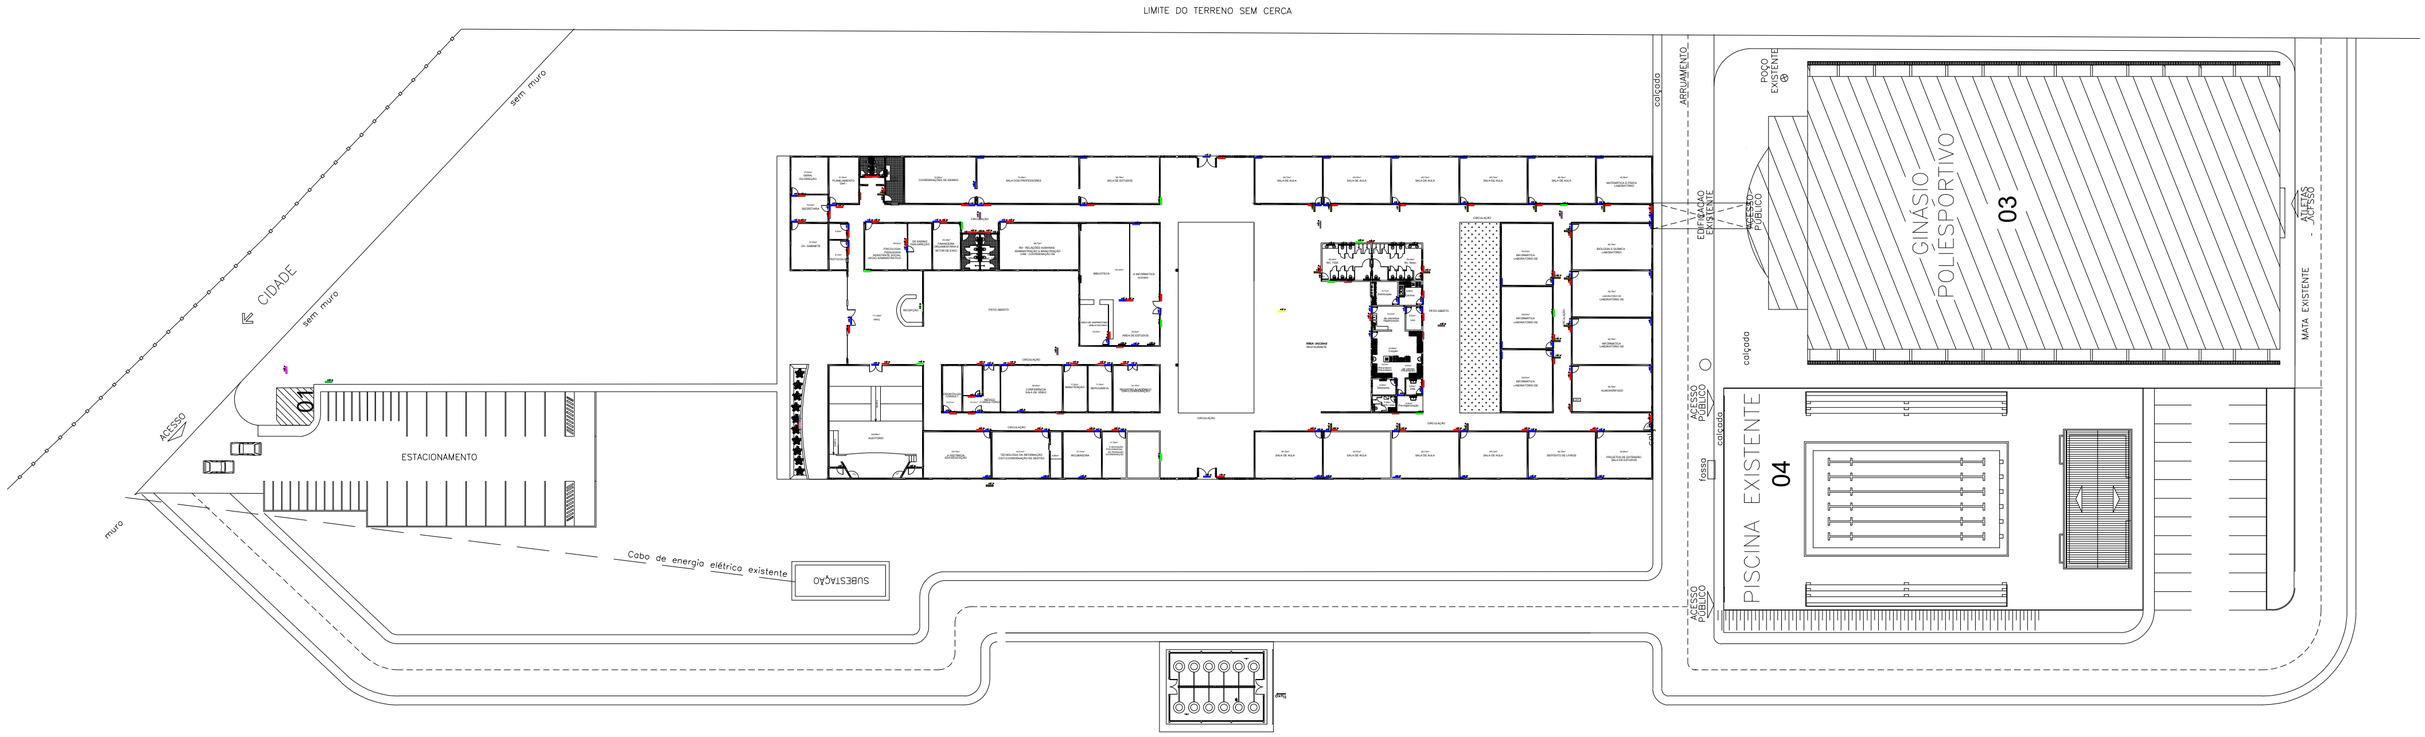


## ESQUADRIAS

### JANELAS

| NOM.: | DIMENSÕES (LARG. X ALT.)/PEIT. | TIPO | ESPECIFICAÇÃO |
|---|---|---|---|
| | (3,00 X 2,40)/0,00 | FIXA | VIDRO EM BLINDEX |
| J2 | (2,00 X 1,50)/1,10 | CORRER | ALUMÍNIO E VIDRO |
| J3 | (1,50 X 1,50)/1,10 | CORRER | ALUMÍNIO E VIDRO |
| J4 | (1,50 X 0,50)/2,10 | CORRER | ALUMÍNIO E VIDRO |
| J5 | (2,20 X 1,50)/1,10 | CORRER | ALUMÍNIO E VIDRO |
| J6 | (1,00 X 0,90)/1,10 | FIXA | VIDRO COM BALCÃO DE MARMORE |
| J7 | (2,00 X 0,90)/1,10 | FIXA | VIDRO COM BALCÃO DE MARMORE |
| J8 | (1,50 X 1,70)/0,90 | CORRER | ALUMÍNIO E VIDRO |
| J9 | (2,50 X 1,50)/1,10 | CORRER | ALUMÍNIO E VIDRO |
| J10 | (1,30 X 1,50)/1,10 | CORRER | ALUMÍNIO E VIDRO |

### PORTAS

| NOM.: | DIMENSÕES (LARG. X ALT.) | TIPO | ESPECIFICAÇÃO |
|---|---|---|---|
| P1 | (3,00 X 2,10) | GIRO (02 FOLHAS) | VIDRO EM BLINDEX |
| P2 | (0,90 X 2,10) | GIRO (01 FOLHA) | ALUMÍNIO |
| P3 | (0,90 X 2,10) | GIRO (01 FOLHA) | ALUMÍNIO E VIDRO |
| P4 | (2,80 X 2,00) | GIRO (02 FOLHAS) | FERRO |
| P5 | (1,60 X 2,10) | GIRO (02 FOLHAS) | ALUMÍNIO E VIDRO |
| P6 | (1,20 X 2,10) | GIRO (02 FOLHAS) | ALUMÍNIO E VIDRO |
| P7 | (0,80 X 2,10) | GIRO (01 FOLHA) | ALUMÍNIO |
| P8 | (1,00 X 2,10) | GIRO (01 FOLHA) | FERRO |
| P9 | (1,40 X 2,10) | GIRO (02 FOLHAS) | ALUMÍNIO E VIDRO |
| P10 | (0,90 X 2,10) | GIRO (01 FOLHA) | DIVISÓRIA |

### BASCULANTES

| NOM.: | DIMENSÕES (LARG. X ALT.)/PEIT. | TIPO | ESPECIFICAÇÃO |
|---|---|---|---|
| B1 | (1,50 X 0,60)/2,00 | BASCULAR | ALUMÍNIO E VIDRO |
| B2 | (2,85 X 0,60)/2,00 | BASCULAR | ALUMÍNIO E VIDRO |

### COBOGÓ

| | | | |
|---|---|---|---|
| C1 | (2,25 X 0,40)/2,20 | COBOGÓ | CERÂMICO |

## LEGENDA SINALIZAÇÃO AMBIENTAL

- ITEM 30 – IDENTIFICAÇÃO EXTERNA
- ITEM 31 – DIRECIONAL DE PEDESTRES INTERNO (2 FACES)
- ITEM 32 – MAPA DIRECIONAL
- ITEM 33 – IDENTIFICAÇÃO DE LOCAL
- ITEM 35 – IDENTIFICAÇÃO AÉREA (2 FACES)
- ITEM 36 – PICTOGRAMA
- ITEM 37 – PICTOGRAMA BANDEIRA (2 FACES)
- ITEM 38 – PAINEL GERAL
- ITEM 39 – IDENTIFICAÇÃO BRAILE
- ITEM 40 – PAINEL DIRECIONAL
- ITEM 42 – LETRA CAIXA B
- ITEM 45 – BRASÃO
- ITEM 49 – PAINEL INFORMATIVO MÉDIO
- ITEM 49 – PAINEL INFORMATIVO PEQUENO

IFAM - PRESIDENTE FIGUEIREDO

CONTEÚDO: PROJETO DE SINALIZAÇÃO AMBIENTAL, ACESSÍVEL E ROTA DE FUGA

PLANTA BAIXA

PROJETISTA: LUIGGY CAMILO

ESCALA: S/E | 07/2023 | PRANCHA: 1/3

MINISTÉRIO DA EDUCAÇÃO
INSTITUTO FEDERAL DO AMAZONAS

**PROJETO ARQUITETÔNICO Nº 4/2023 - DINFRA/REIT (11.01.01.05.27)**

**Nº do Protocolo: NÃO PROTOCOLADO**

**Manaus-AM, 20 de Julho de 2023**

**PROJETO_ACESSIBILIDADE_-_IFAM_PRESIDENTE_FIGUEIREDO_-_LEVANTAMENTO_AMBIENTAL_AC.pdf**

**Total de páginas do documento original: 3**

*(Assinado digitalmente em 20/07/2023 14:23 )*
ARNILSON JORGE DA SILVA DAMASCENO
*DIRETOR*
*2286160*

Para verificar a autenticidade deste documento entre em https://sig.ifam.edu.br/documentos/ informando seu número: **4**, ano: **2023**, tipo: **PROJETO ARQUITETÔNICO**, data de Assinatura: **20/07/2023** e o código de verificação: **28cfc109ee**

# TERMO DE CONTRATO

## *OBRA* DE ENGENHARIA

**TERMO DE CONTRATO DE OBRA DE ENGENHARIA Nº 26/2023 QUE FAZEM ENTRE SI O INSTITUTO FEDERAL DE EDUCAÇÃO DO AMAZONAS CAMPUS PRESIDENTE FIGUEIREDO. E A EMPRESA FLEX PROJETOS E SISTEMAS LTDA.**

O INSTITUTO FEDERAL DE EDUCAÇÃO,CIÊNCIA E TECNOLOGIA DO AMAZONAS- CAMPUS PRESIDENTE FIGUEIREDO, com sede no(a) Av. Onça Pintada,1308, Galo da Serra, na cidade de Presidente Figueiredo/Amazonas, inscrito(a) no CNPJ sob o nº 10.792.928/0007-03, neste ato representado(a) pelo(a) Diretor Geral, Prof. Dr. Jackson Pantoja Lima,, nomeado(a) pela Portaria nº 1.112-GR/IFAM, de 22 de Junho de 2023, publicada no *DOU* de 23 de Junho de 2023, portador da matrícula funcional nº 1435674,doravante denominado CONTRATANTE, e o(a) FLEX PROJETOS E SISTEMAS LTDA inscrito(a) no CNPJ/MF sob o nº 12.957.444/0001-07, sediado(a) na Av. Pedro Freitas,2175,Vermelha, em Teresina/Piauí doravante designada CONTRATADA, neste ato representada pelo(a) Sr.(a) Igor José Paes Landim do Lago, tendo em vista o que consta no Processo nº 23443.009675/2023-13 e em observância às disposições da Lei nº 8.666, de 21 de junho de 1993, da Lei de Diretrizes Orçamentárias vigente e do Decreto nº 7.983, de 8 de abril de 2013, resolvem celebrar o presente Termo de Contrato, decorrente do *DA ADESÃO DA ATA DE REGISTRO DE PREÇOS DO PREGÃO 06/2022 realizado pelas UASG 160403* mediante as cláusulas e condições a seguir enunciadas.

## 1. CLÁUSULA PRIMEIRA – OBJETO

1.1. O objeto do presente instrumento é a contratação de empresa especializada para prestação de serviços de confecção, com fornecimento de material e mão de obra, de placas de sinalização, visual e tátil, interna e externa que será prestado nas condições estabelecidas no Projeto Básico e demais documentos técnicos que se encontram anexos ao Instrumento Convocatório do certame que deu origem a este instrumento contratual.

1.2. Este Termo de Contrato vincula-se ao Instrumento Convocatório *do pregão eletrônico 06/2022, realizado pela UASG 160403* seus anexos, identificado no preâmbulo acima, e à proposta vencedora, independentemente de transcrição.

1.3. A Ata de Registro de preços foi realizada mediante adesão

## 2. CLÁUSULA SEGUNDA – VIGÊNCIA

2.1. O prazo de vigência deste Contrato é aquele fixado no Instrumento Convocatório, com início na data de 25/10/2023 e encerramento em 25/10/2024

2.1.1 A vigência poderá ultrapassar o exercício financeiro, desde que as despesas referentes à contratação sejam integralmente empenhadas até 31 de dezembro, para fins de inscrição em restos a pagar, conforme Orientação Normativa AGU n° 39, de 13/12/2011.

2.2. A Entrega dos materiais, bem como a instalações daqueles deve ser realizado no prazo máximo de: 30 dias para serviços até R$ 150.000,00 (cento e cinquenta mil reais), 45 dias para serviços entre R$ 150.000,00 (cento e cinquenta mil reais) e R$ 300.000,00 (trezentos mil reais) e **60 dias para serviços acima de R$ 300.000,00 (trezentos mil reais).**

2.3 O prazo supracitado começa a ser contado do dia em que a contratante aprovar o layout e pode ser prorrogado apenas por autorização do contratante.

2.4 A prorrogação dos prazos de execução e vigência do contrato será precedida da correspondente adequação do cronograma físico-financeiro, bem como de justificativa e autorização da autoridade competente para a celebração do ajuste, devendo ser formalizada nos autos do processo administrativo.

## 3. CLÁUSULA TERCEIRA – DO PREÇO

3.1. **O valor total da contratação é de R$ 469.310,00 (quatrocentos e sessenta e nove mil, trezentos e dez reais)**

3.2. No valor acima estão incluídas todas as despesas ordinárias diretas e indiretas decorrentes da execução do objeto, inclusive tributos e/ou impostos, encargos sociais, trabalhistas, previdenciários, fiscais e comerciais incidentes, bem como taxas de licenciamento, administração, frete, seguro e outros necessários ao cumprimento integral do objeto da contratação

3.3. O valor acima é meramente estimativo, de forma que os pagamentos devidos à CONTRATADA dependerão dos quantitativos de serviços efetivamente prestados.

## 4. CLÁUSULA QUARTA – DOTAÇÃO ORÇAMENTÁRIA

4.1. As despesas decorrentes desta contratação estão programadas em dotação orçamentária própria, prevista no orçamento da União, para o exercício de 2023 na classificação abaixo:

Gestão/Unidade: 158562

Fonte: 1444A002BY

Programa de Trabalho: 169143

Elemento de Despesa: 449051

PI: LPP02P43KA9

## 5. CLÁUSULA QUINTA – DO PAGAMENTO

5.1. O prazo para pagamento à CONTRATADA e demais condições a ele referentes encontram-se definidos no Projeto Básico.

## 6. CLÁUSULA SEXTA – REAJUSTAMENTO DE PREÇOS EM SENTIDO AMPLO.

6.1. As regras acerca do reajustamento de preços em sentido amplo do valor contratual (reajuste em sentido estrito e/ou repactuação) são as estabelecidas no Projeto Básico, anexo a este Contrato.

## 7. *CLÁUSULA SÉTIMA – GARANTIA DE EXECUÇÃO*

*6.1. Não haverá exigência de garantia de execução para a presente contrataçã*

## 8. CLÁUSULA OITAVA – MODELO DE EXECUÇÃO DOS SERVIÇOS E FISCALIZAÇÃO

8.1. O modelo de execução dos serviços a serem executados pela CONTRATADA, os materiais que serão empregados, a disciplina do recebimento do objeto e a fiscalização pela CONTRATANTE são aqueles previstos no Projeto Básico, anexo do Edital.

## 9. CLÁUSULA NONA – OBRIGAÇÕES DA CONTRATANTE E DA CONTRATADA

9.1. As obrigações da CONTRATANTE e da CONTRATADA são aquelas previstas no Projeto Básico, anexo do Edital.

## 10. CLÁUSULA DÉCIMA – DA SUBCONTRATAÇÃO

10.1. *Não será admitida a subcontratação do objeto licitatório.*

## 11. CLÁUSULA DÉCIMA PRIMEIRA – DAS SANÇÕES ADMINISTRATIVAS

11.1. As sanções relacionadas à execução do contrato são aquelas previstas no Projeto Básico, anexo do Edital.

## 12. CLÁUSULA DÉCIMA – SEGUNDA – RESCISÃO

12.1. O presente Termo de Contrato poderá ser rescindido:

12.1.1. por ato unilateral e escrito da Administração, nas situações previstas nos incisos I a XII e XVII do art. 78 da Lei nº 8.666, de 1993, e com as consequências indicadas no art. 80 da mesma Lei, sem prejuízo da aplicação das sanções previstas no Projeto Básico, anexo ao Edital;

12.1.2. amigavelmente, nos termos do art. 79, inciso II, da Lei nº 8.666, de 1993.

12.2. Os casos de rescisão contratual serão formalmente motivados, assegurando-se à CONTRATADA o direito à prévia e ampla defesa.

12.3. A CONTRATADA reconhece os direitos da CONTRATANTE em caso de rescisão administrativa prevista no art. 77 da Lei nº 8.666, de 1993.

12.4. O termo de rescisão, sempre que possível, será precedido:

12.4.1. Balanço dos eventos contratuais já cumpridos ou parcialmente cumpridos;

12.4.2. Relação dos pagamentos já efetuados e ainda devidos;

12.4.3. Indenizações e multas

## 13. CLÁUSULA DÉCIMA TERCEIRA – VEDAÇÕES E PERMISSÕES

13.1. É vedado à CONTRATADA interromper a execução dos serviços sob alegação de inadimplemento por parte da CONTRATANTE, salvo nos casos previstos em lei.

13.2. É permitido à CONTRATADA caucionar ou utilizar este Termo de Contrato para qualquer operação financeira, nos termos e de acordo com os procedimentos previstos na Instrução Normativa SEGES/ME nº 53, de 8 de Julho de 2020.

13.2.1. A cessão de crédito, a ser feita mediante celebração de termo aditivo, dependerá de comprovação da regularidade fiscal e trabalhista da cessionária, bem como da certificação de que a cessionária não se encontra impedida de licitar e contratar com o Poder Público; conforme a legislação em vigor, nos termos do Parecer JL-01, de 18 de maio de 2020.

13.2.2. A crédito a ser pago à cessionária é exatamente aquele que seria destinado à cedente (contratada) pela execução do objeto contratual, com o desconto de eventuais multas, glosas e prejuízos causados à Administração, sem prejuízo da utilização de institutos tais como os da conta vinculada e do pagamento direto previstos na IN SEGES/ME nº 5, de 2017, caso aplicáveis.

## 14. CLÁUSULA DÉCIMA QUARTA – DO REGIME DE EXECUÇÃO E DAS ALTERAÇÕES

14.1. Eventuais alterações contratuais reger-se-ão pela disciplina do art. 65 da Lei no 8.666, de 1993, bem como do ANEXO X da IN SEGES/MP no 05, de 2017.A diferença percentual entre o valor global do contrato e o preço global de referência não poderá ser reduzida em favor do contratado em decorrência de aditamentos que modifiquem a planilha orçamentária.

14.2. A diferença percentual entre o valor global do contrato e o preço global de referência não poderá ser reduzida em favor do contratado em decorrência de aditamentos que modifiquem a planilha orçamentária.

14.3. Na hipótese de celebração de aditivos contratuais para a inclusão de novos serviços, o preço desses serviços será calculado considerando o custo de referência e a taxa de BDI de referência especificada no orçamento-base da licitação, subtraindo desse preço de referência a diferença percentual entre o valor do orçamento-base e o valor global do contrato obtido na licitação, com vistas a garantir o equilíbrio econômico-financeiro do contrato e a manutenção do percentual de desconto ofertado pelo contratado, em atendimento ao art. 37, inciso XXI, da Constituição Federal e aos arts. 14 e 15 do Decreto no 7.983/2013.

## 14. CLÁUSULA DÉCIMA QUINTA – DOS CASOS OMISSOS

14.1. Os casos omissos serão decididos pela CONTRATANTE, segundo as disposições contidas na Lei nº 8.666, de 1993 e demais normas federais aplicáveis e, subsidiariamente, segundo as disposições contidas na Lei nº 8.078, de 1990 – Código de Defesa do Consumidor – e normas e princípios gerais dos contratos.

## 15. CLÁUSULA DÉCIMA SEXTA – PUBLICAÇÃO

15.1. Incumbirá à Contratante providenciar a publicação deste instrumento, por extrato, no Diário Oficial da União, no prazo previsto na Lei nº 8.666, de 1993.

## 16. CLÁUSULA DÉCIMA SÉTIMA – FORO

16.1. O Foro para solucionar os litígios que decorrerem da execução deste Termo de Contrato será o da Seção Judiciária de Manaus/AM - Justiça Federal.

Para firmeza e validade do pactuado, o presente Termo de Contrato foi lavrado em 2 (duas) vias de igual teor, que, depois de lido e achado em ordem, vai assinado pelos contratantes.

Presidente Figueiredo,25 de Outubro de 2023

Responsável legal da CONTRATANTE

gov.br Documento assinado digitalmente
IGOR JOSE PAES LANDIM DO LAGO
Data: 27/10/2023 10:57:09-0300
Verifique em https://validar.iti.gov.br

Responsável legal da CONTRATADA

TESTEMUNHAS:

gov.br Documento assinado digitalmente
MAMOUD AMED BISNETO
Data: 31/10/2023 10:48:09-0300
Verifique em https://validar.iti.gov.br

gov.br Documento assinado digitalmente
DAYANNE FERREIRA DE SOUZA
Data: 31/10/2023 10:53:38-0300
Verifique em https://validar.iti.gov.br

**MINISTÉRIO DA EDUCAÇÃO**
**INSTITUTO FEDERAL DO AMAZONAS**

**TERMO DE CONTRATO Nº 151/2023 - UGC/CPRF (11.01.06.01.05.08)**

**Nº do Protocolo: NÃO PROTOCOLADO**

**Manaus-AM, 25 de Outubro de 2023**

**CONTRATO_26-2023_ASSINADO_assinado_assinado_1.pdf**

**Total de páginas do documento original: 5**

*(Assinado digitalmente em 08/11/2023 16:41 )*
MAMOUD AMED BISNETO
*GESTOR ADMINISTRATIVO*
*3329060*

Para verificar a autenticidade deste documento entre em https://sig.ifam.edu.br/documentos/ informando seu número: **151**, ano: **2023**, tipo: **TERMO DE CONTRATO**, data de Assinatura: **25/10/2023** e o código de verificação: **aaeb1d9e49**

MINISTÉRIO DA EDUCAÇÃO
INSTITUTO FEDERAL DO AMAZONAS

**RELATÓRIO Nº 71/2024 - DINFRA/REIT (11.01.01.05.27)**

**Nº do Protocolo: NÃO PROTOCOLADO**

**Manaus-AM, 09 de Fevereiro de 2024**

**Relatorio_das_Condicoes_de_Acessibilidade_IFAM_-_2024_-_assinado.pdf**

**Total de páginas do documento original: 100**

*(Assinado digitalmente em 09/02/2024 15:25 )*
ARNILSON JORGE DA SILVA DAMASCENO
*DIRETOR*
*2286160*

Para verificar a autenticidade deste documento entre em https://sig.ifam.edu.br/documentos/ informando seu número: **71**, ano: **2024**, tipo: **RELATÓRIO**, data de Assinatura: **09/02/2024** e o código de verificação: **25607ade77**

# Espaço físico CAPNE/IFAM/CMC 2024

# CAPNE/IFAM/CMC
# Sala da Administração

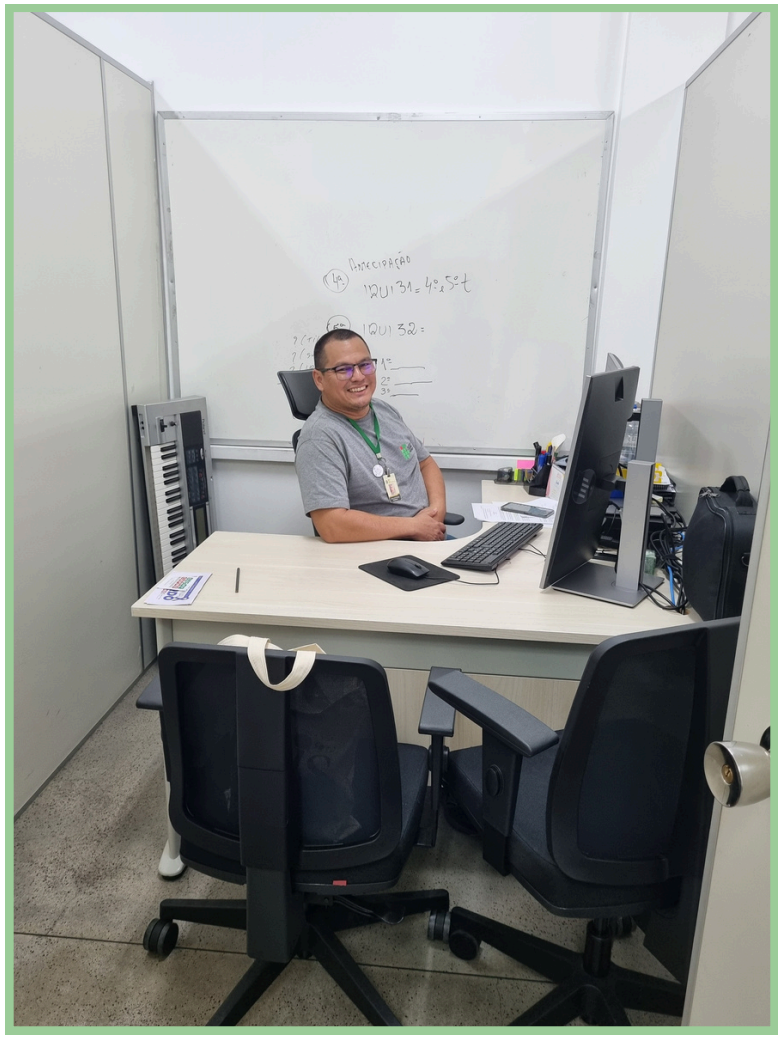

# Sala da Coordenação

# Sala da Administração

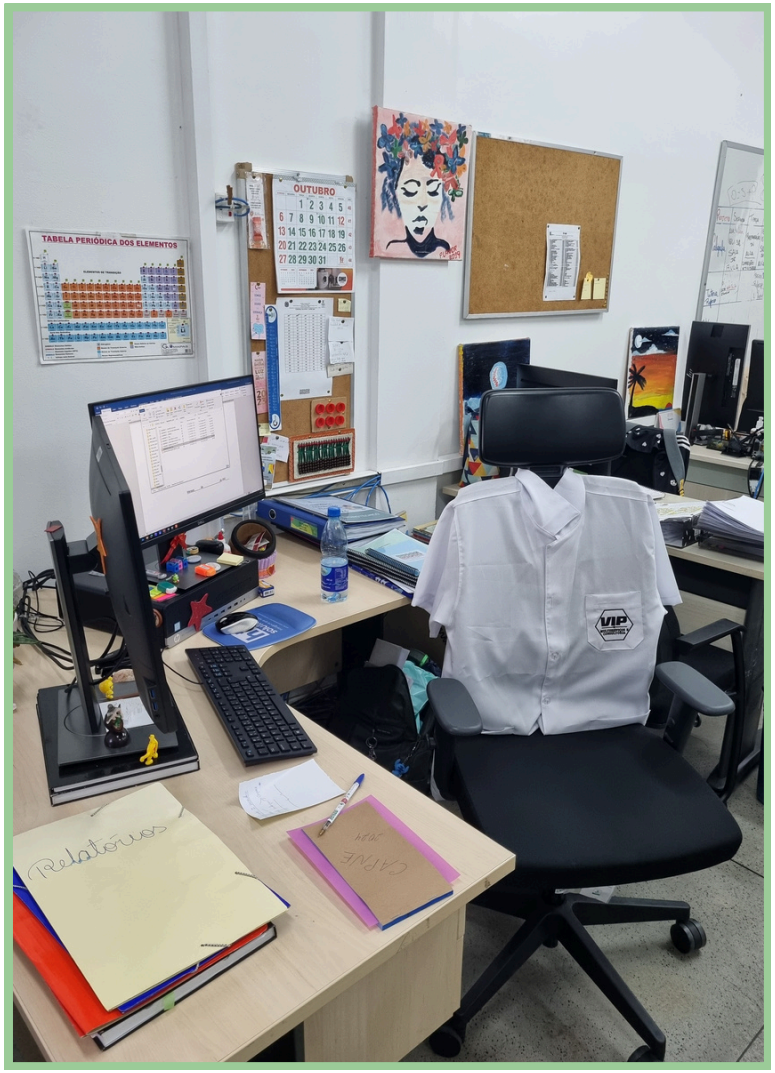


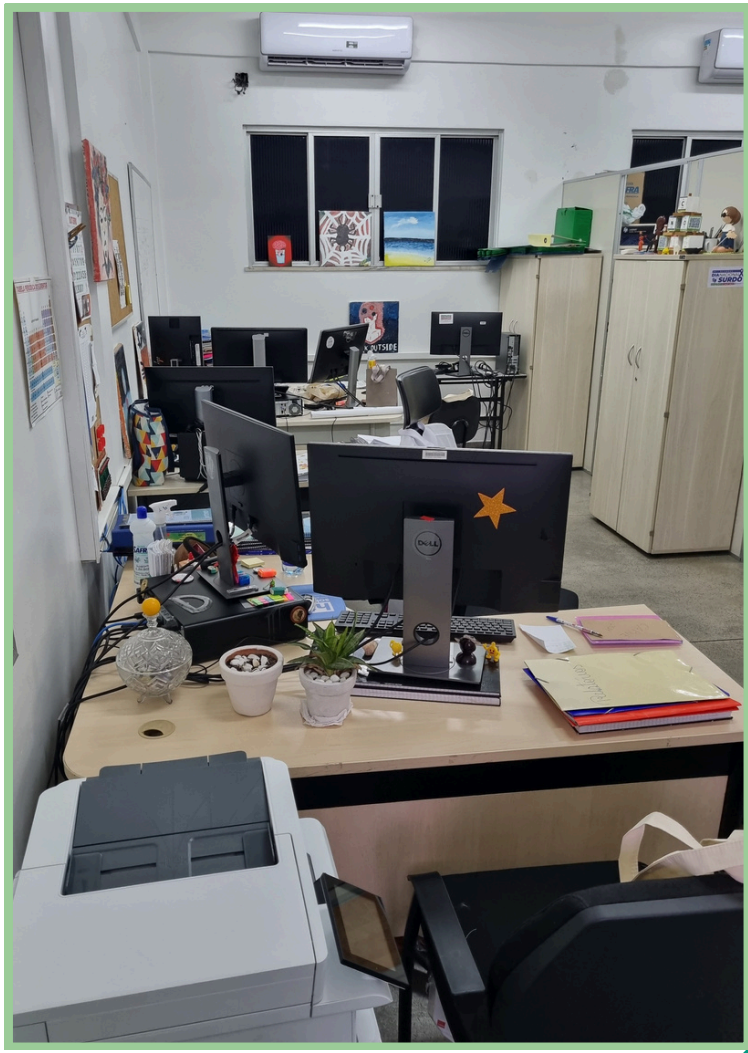

# Preparação de materiais e estudo

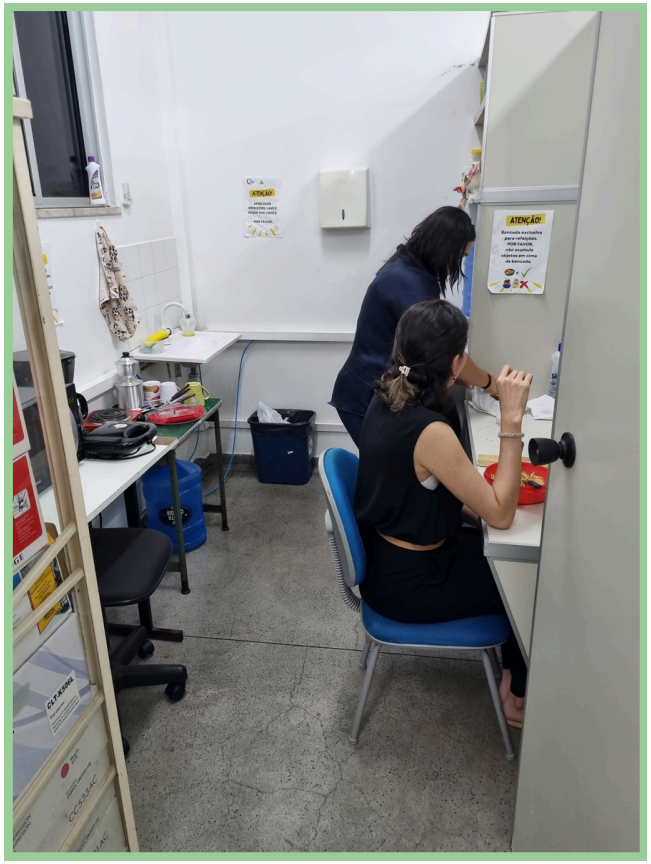


Copa

**CAPNE/IFAM/CMC**

**Sala de apoio Multifuncional**

Composta por:

- Área das colaboradoras;
- Sala das cabines;
- Sala do reforço escolar;
- Estúdio.

# Sala de apoio Multifuncional

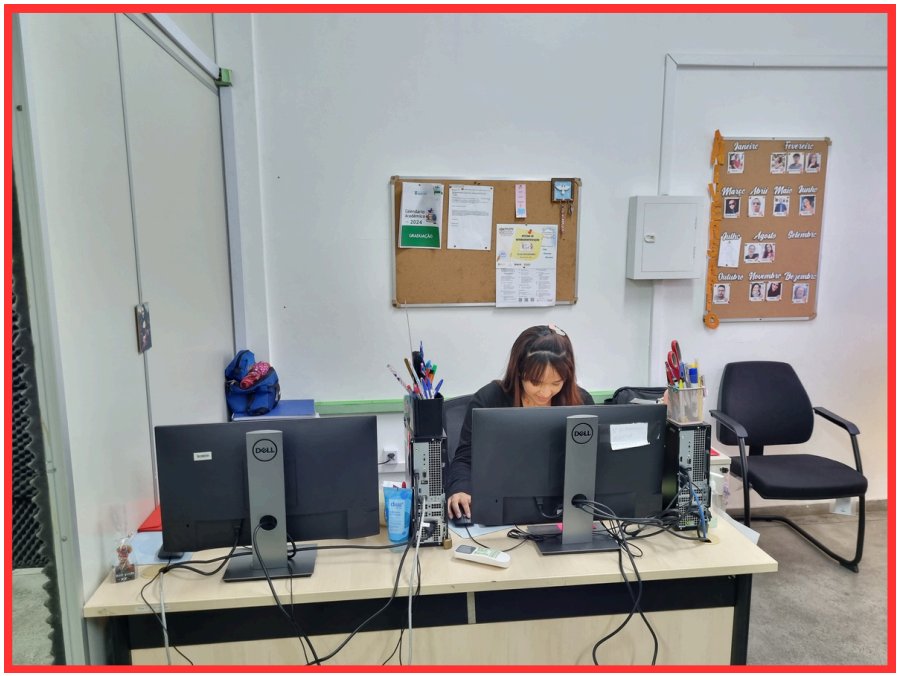

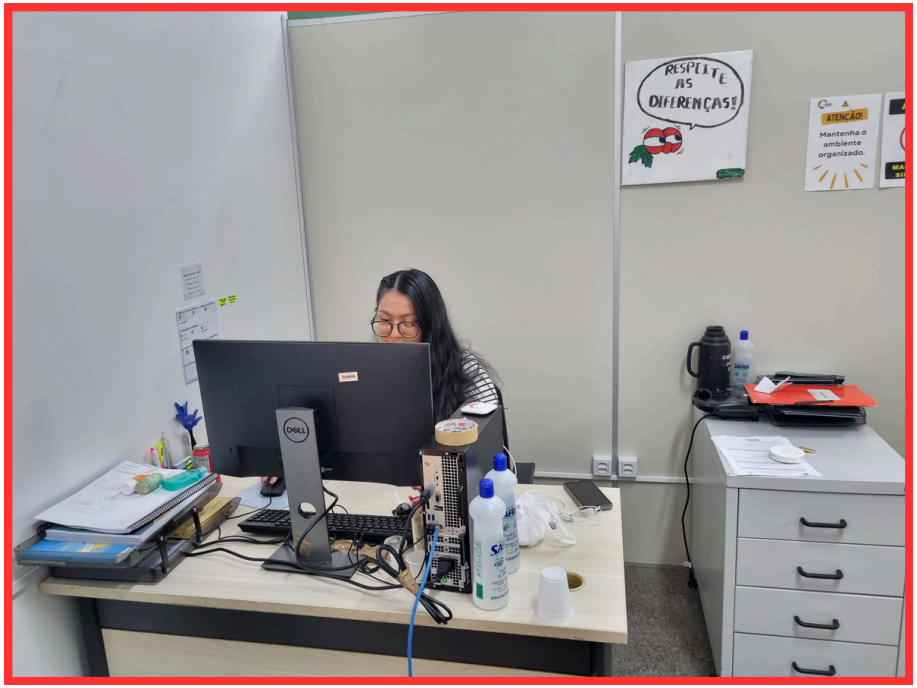

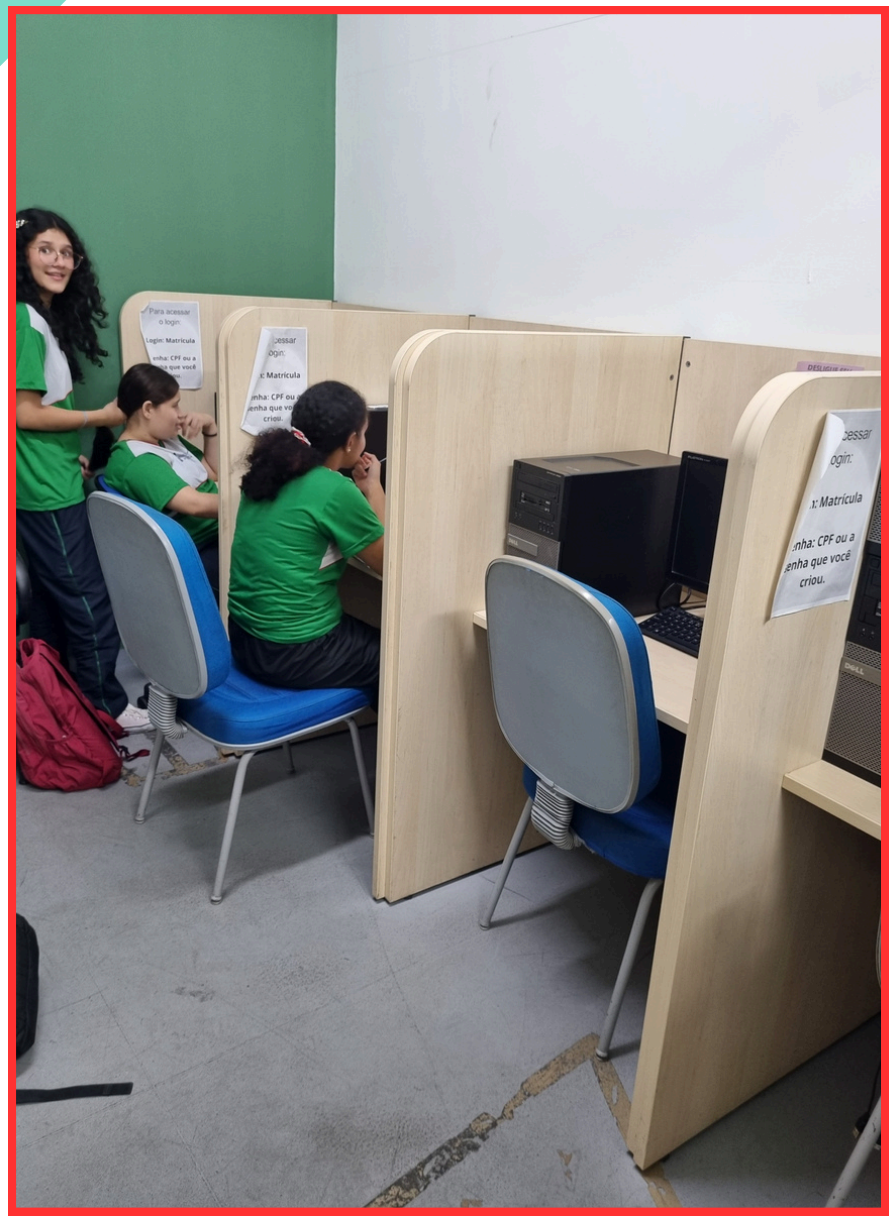

# Cabines de estudo

Sala do reforço escolar

Sala do estúdio

# CAPNE

IFAM-CMC

Informações sobre os espaços físicos de atendimento aos discentes com necessidades educacionais específicas, portanto foi solicitado imagens (fotos) das salas e materiais de apoio existente no espaço de atendimento da CAPNE/IFAM/CMC)

**MATERIAIS DE APOIO AOS ESTUDANTES COM DEFICIÊNCIA:**

**Para o atendimento aos estudantes TEA e TDAH:**

Material para testes cognitivos:

1 impressora P&B, as impressões, na maioria das vezes, seguem para a reprografia por serem coloridas.

**Não temos:**

Tangram;

Torre de Hanói;

Xadrex.

**Atendimento aos estudantes Baixa Visão e Cegos:**

1 - Máquina Escrever Braille;

1 - Scanner de voz;

2 - Ampliadores portátil para leitura;

1 computador com leitor de tela e programas grátis.

**Atendimento a estudantes surdos ou deficientes auditivos:**

3 computadores com internet para pesquisa;

**Atendimento geral:**

4 computadores, nas cabines de estudo;

1 Sala para aulas de reforço escolar;

1 sala de áudio e vídeo (não equipada até o momento);

As tecnologias assistivas necessárias não temos no momento para cumprir todo o atendimento em sua amplitude. Tecnologia Assistiva - TA é um termo ainda novo, utilizado para identificar todo o arsenal de recursos e serviços que contribuem para proporcionar ou ampliar habilidades funcionais de pessoas com deficiência e consequentemente promover vida independente e inclusão. (BERSCH & TONOLLI, 2006)

# ESPAÇO FÍSICO DA CAPNE

IFAM CAMPUS MAUÉS

Carlos Roberto de Oliveira

Diretor Geral

Fredy Veras dos Santos

Chefe do Departamento de Ensino Pesquisa e Extensão

Maria Betânia Gomes Saunier

Coordenadora da CAPNE

Alessandra Queiroz Galúcio Batista

Professora/pedagoga de AEE

# CAPNE

Coordenação de Atendimento às Pessoas com Necessidades Educacionais Específicas

INSTITUTO FEDERAL
Amazonas
Campus
Maués

INSTITUTO FEDERAL
Amazonas
Campus Maués

INSTITUTO FEDERAL
Amazonas
Campus
Maués

# RECEPÇÃO

INSTITUTO FEDERAL
Amazonas
Campus Maués

# ÁREA DE CONVIVÊNCIA E INTERAÇÃO

INSTITUTO FEDERAL
Amazonas
Campus Maués

INSTITUTO FEDERAL
Amazonas
Campus Maués

# SALA DE AEE

INSTITUTO FEDERAL
Amazonas
Campus Maués

INSTITUTO FEDERAL
Amazonas
Campus Maués

# AMBIENTE DA PROFESSORA DE AEE

INSTITUTO FEDERAL
Amazonas
Campus Maués

# SALA DA COORDENAÇÃO

INSTITUTO FEDERAL
Amazonas
Campus Maués

# MATERIAIS E EQUIPAMENTOS UTILIZADOS

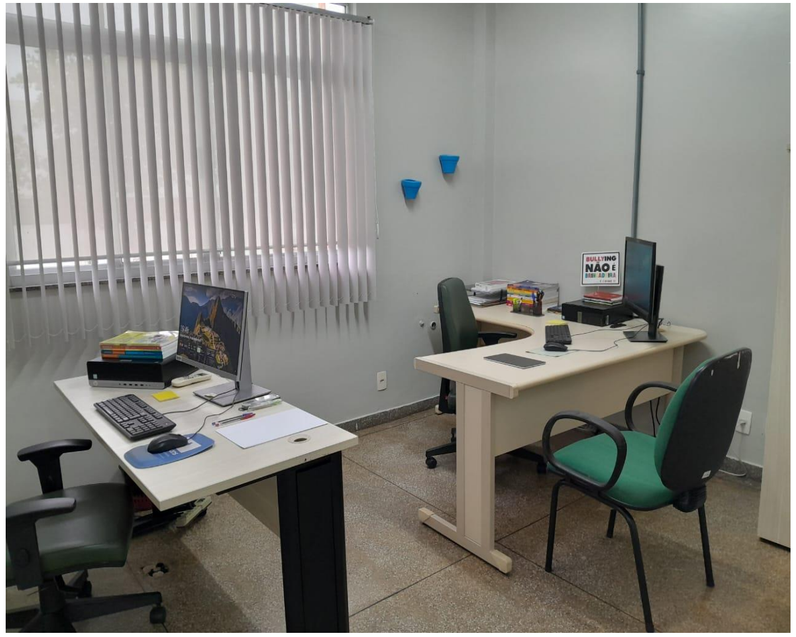

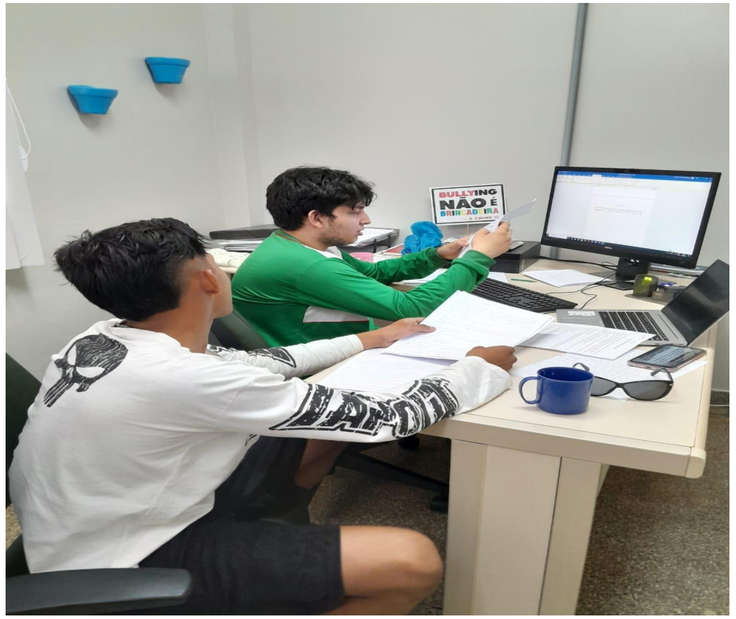


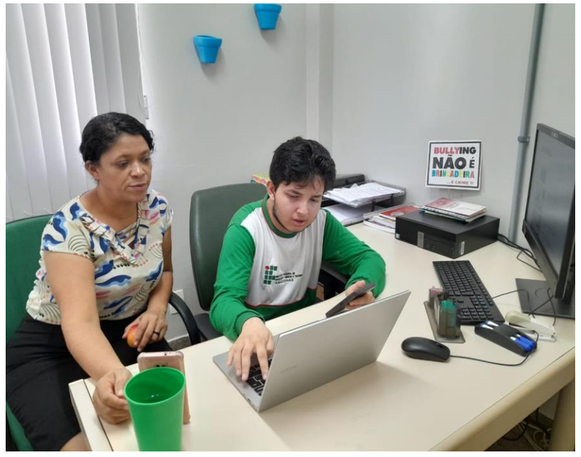

**COMPUTADORES, CELULARES, TABLETS E NOTEBOOKS PARA PESQUISA**

INSTITUTO FEDERAL
Amazonas
Campus Maués

QUADRO BRANCO PARA  AS PRÁTICAS DE EXERCÍCIOS PEDAGÓGICOS

INSTITUTO FEDERAL
Amazonas
Campus Maués

TINTAS E PINCÉIS PARA ARTES PLÁSTICAS

INSTITUTO FEDERAL
Amazonas
Campus Maués

MASSA DE MODELAR PARA DESENVOLVER A COORDENAÇÃO MOTORA FINA

INSTITUTO FEDERAL
Amazonas
Campus Maués

INSTITUTO FEDERAL
Amazonas
Campus Maués

SOCIALIZANDO NA HORA DO LANCHE

INSTITUTO FEDERAL
Amazonas
Campus Maués

INTERAÇÃO ENTRE OS ALUNOS

INSTITUTO FEDERAL
Amazonas
Campus Maués

FIM

# ESPAÇO FÍSICO E MATERIAIS - CAPNE LÁBREA

A Coordenação possui uma sala localizada ao lado do sala do Setor Pedagógico o que facilita o acompanhamento dos discentes, pois está localizada na entrada do campus visando a acessibilidade dos alunos PcD e seus familiares.

A sala da CAPNE possui um condicionador de ar, acesso à internet, os materiais inclusivos que possuímos são os que foram enviados pela Reitoria em 2021 dentro do "Kit NAPNE":

01 Microcomputador Optiplex 7060 (Core I5-85000, RAM 8GB, HDD 500GB, DVD+RW, WIN 10PRO)

01 Monitor de vídeo para vídeo conferência de 24", 18HZ EAN

01 Tablet 10.1, tela capacitiva sensível ao toque, Tab A SM-T515N 4G, 1,6GHZ, 32 GB, 2G

02 Reglete de mesa; 02 Soroban; 01 Alfabeto Braille; 02 Punção

02 Acionador de pressão; 01 Gravador de voz

Para estruturar a sala a Coordenadora CAPNE solicitou em 2022 via e-mail ao Diretor do campus o mobiliário:

01 mesa retangular para computador; 02 mesas redondas

01 cadeira giratória; 10 cadeiras secretária

01 gaveteiro; 01 armário

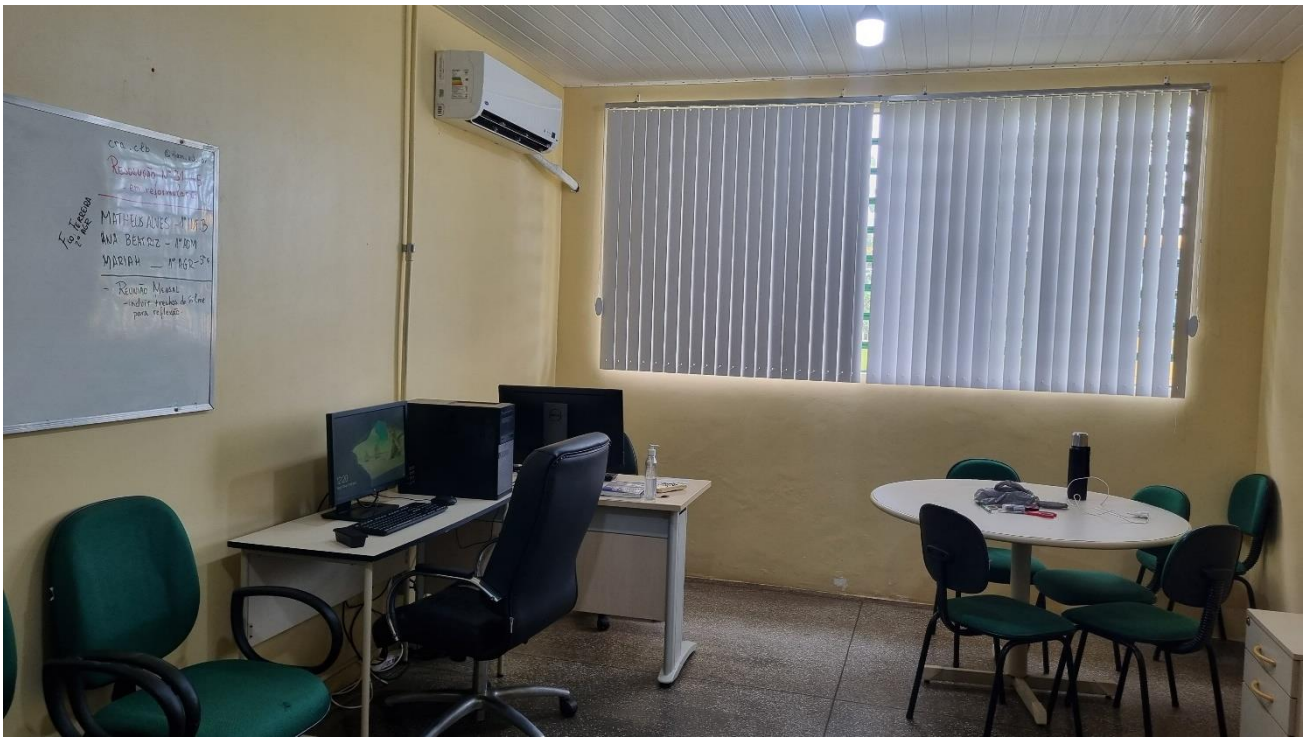

Considerando o início do ano letivo 2024 e o aumento das demandas de atendimento a Coordenadora CAPNE solicitou 02 (duas) poltronas giratórias (espaldar médio, com braço tipo T e regulagem de altura) e mais 02 (dois) computadores ou notebooks com cabeamento de acesso à internet para proporcionar melhores condições de trabalho para as duas servidoras contratadas (a Professora Pedagoga do AEE e a Cuidadora em Educação Especial), e para viabilizar os planejamentos e acompanhamentos das ações previstas com os quatro alunos com deficiência que são finalistas.

Nesse sentido também foi solicitado uma quadro para auxiliar nas atividades de alfabetização do aluno com deficiência múltipla não alfabetizado que ingressou em 2024. Destacamos a necessidade da Coordenação ter uma disponibilidade financeira para a confecção dos materiais adaptados, pois até o momento todos os materiais utilizados no processo de alfabetização do aluno com deficiência múltipla foram adquiridos com recurso das profissionais que atuam no setor (compra de cartilhas, elaboração e impressão de cartazes coloridos de rotina/higiene, letras e números confeccionados com EVA, entre outros).

**ESPAÇO FÍSICO DA CAPNE CPA**

**Sala de Atendimento aos discentes**

**Mesa da Coordenação e da Professora do AEE**

**Mesa adaptável para cadeira de rodas – computadores de uso dos discentes**

**Espaço de atendimento aos discentes**

**Materiais de apoio**

- Materiais de consumo: fitas, colas, borracha, clipes, pincel de quadro branco...
- 2 Xadrez
- 1 Dama
- 3 Quebra-cabeça
- Livros doados pelo projeto Curupira do CMC

Andressa Brelaz de Oliveira Barata
Coordenação de Atendimento às Pessoas com Necessidades Educacionais Específicas do Campus Parintins

**INSTITUTO FEDERAL DO AMAZONAS – IFAM CAMPUS ZONA LESTE**
**NÚCLEO DE ATENDIMENTO ÀS PESSOAS COM NECESSIDADE EDUCACIONAIS ESPECÍFICAS - NAPNE**

# RELATÓRIO FOTOGRÁFICO DOS ESPAÇOS EXISTENTE NO PRÉDIO DA CAPNE – CAMPUS MANAUS ZONA LESTE

Sala da Coordenação

Mesa de trabalho da coordenação

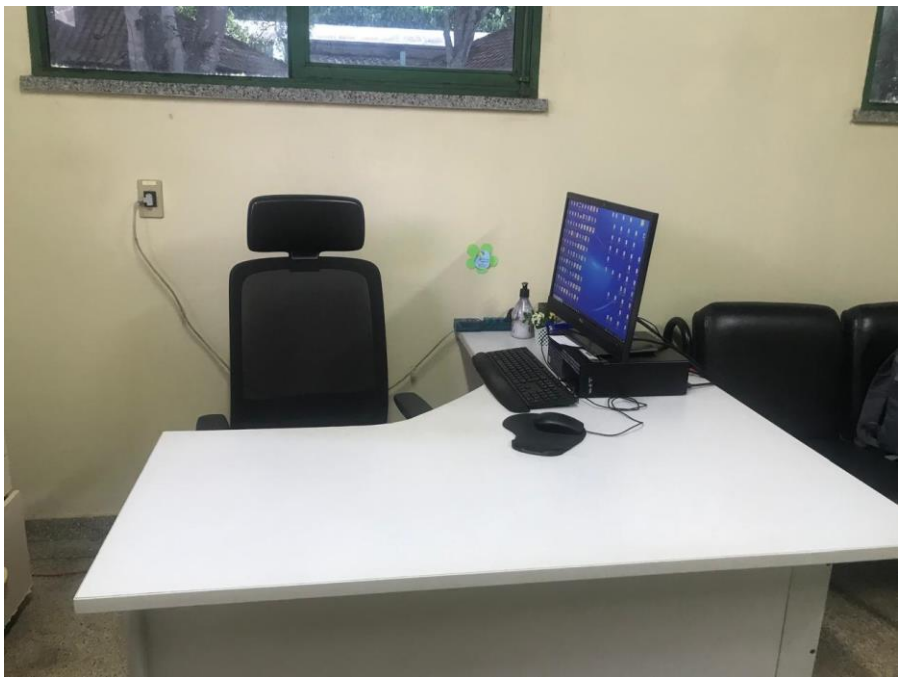

Mesa de reunião de trabalho da coordenação e equipe

Sala de aula e de atendimento aos estudantes acompanhados pela equipe do Napne

Espaço de atendimento aos estudantes com deficiência do campus (estudantes da Educação Básica e da Graduação)

Hall entre a sala da coordenação, sala de aula e acesso aos banheiros

Banheiro Masculino

Banheiro Feminino

Banheiro adaptado e normal – masculino e feminino

# ESPAÇO FÍSICO CAPNE ITACOATIRA

# ESPAÇO FÍSICO CAPNE IRANDUBA

Mesa do AEE
HORA DO ALMOÇO

Sala do CAE

# ESPAÇO FÍSICO CAPNE TEFÉ

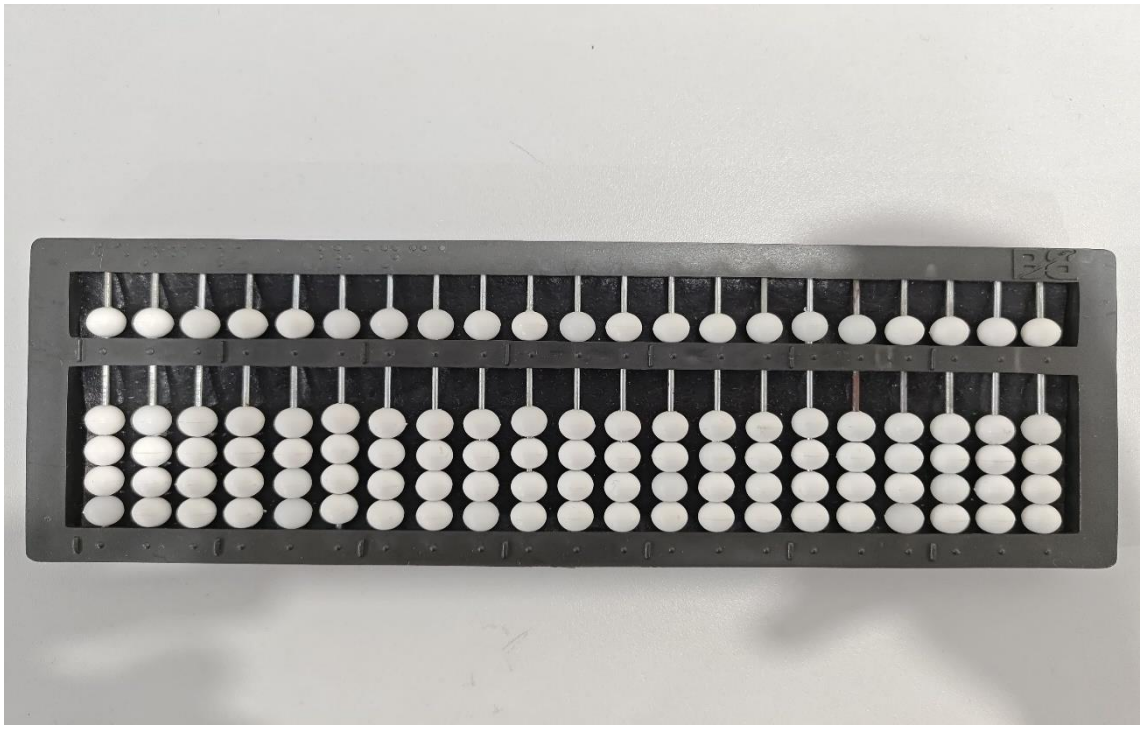

791.409811 - 823

ARVORE DOS
SENTIMENTOS

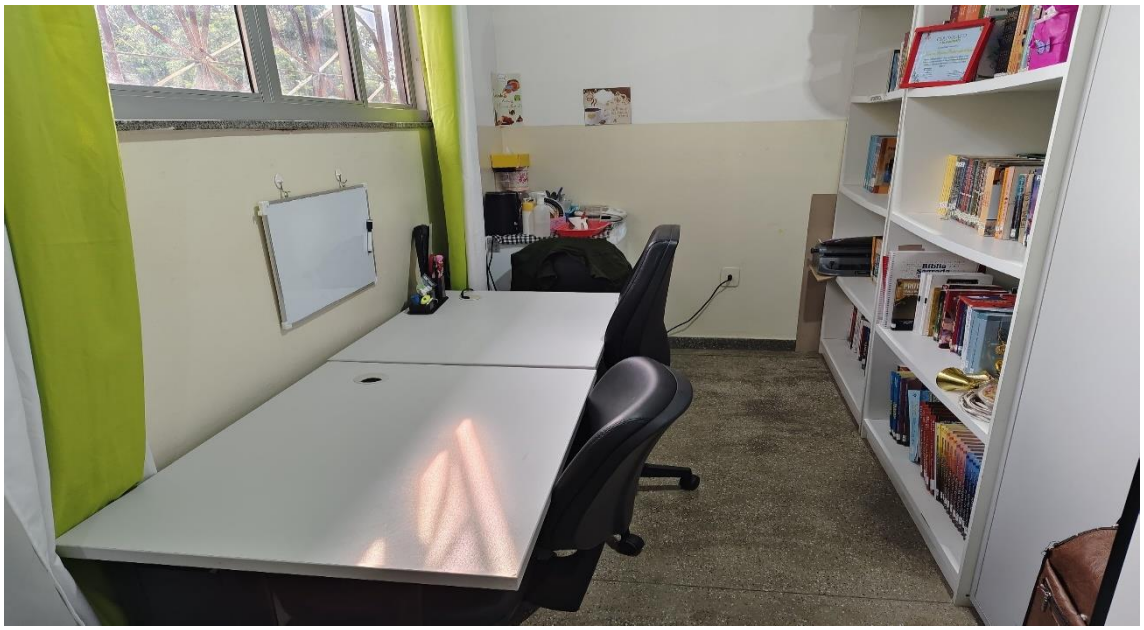

ÁRVORE DOS
SENTIMENTOS
EU E MINHAS
EMOÇÕES
TRISTEZA
ALEGRIA
NOJINHO
TÉDIO
INVEJA
MEDO
RAIVA

ÁRVORE DOS
SENTIMENTOS
EU E MINHAS
EMOÇÕES
TRISTEZA
ALEGRIA
NOJINHO
TÉDIO
INVEJA
MEDO
RAIVA

# ESPAÇO FÍSICO CAPNE COARI

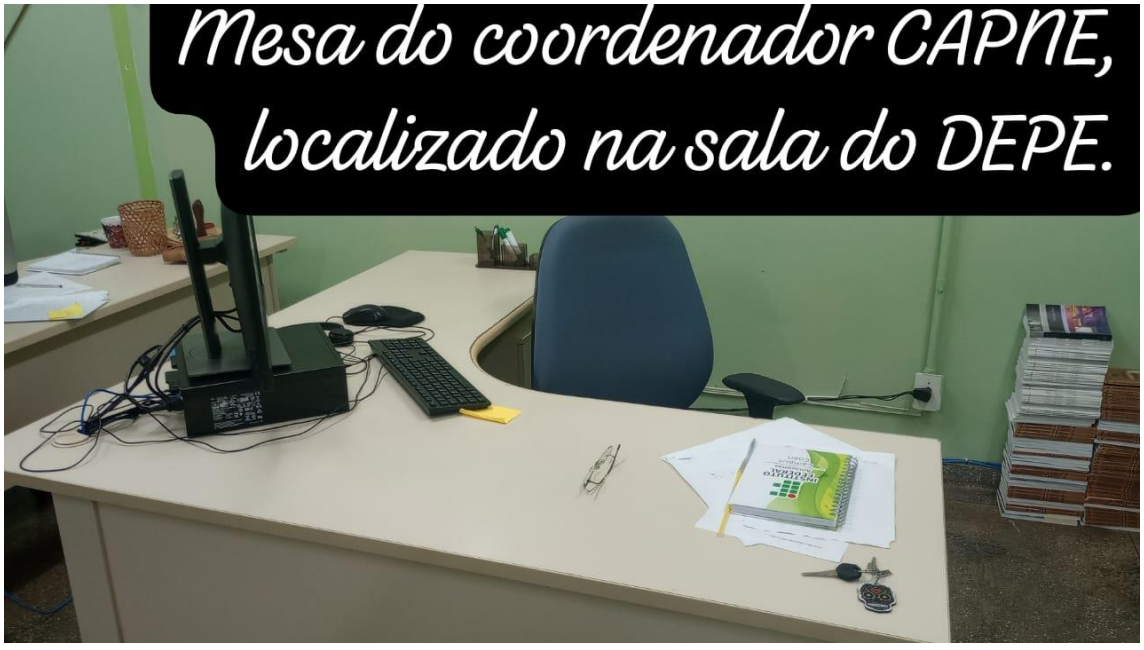

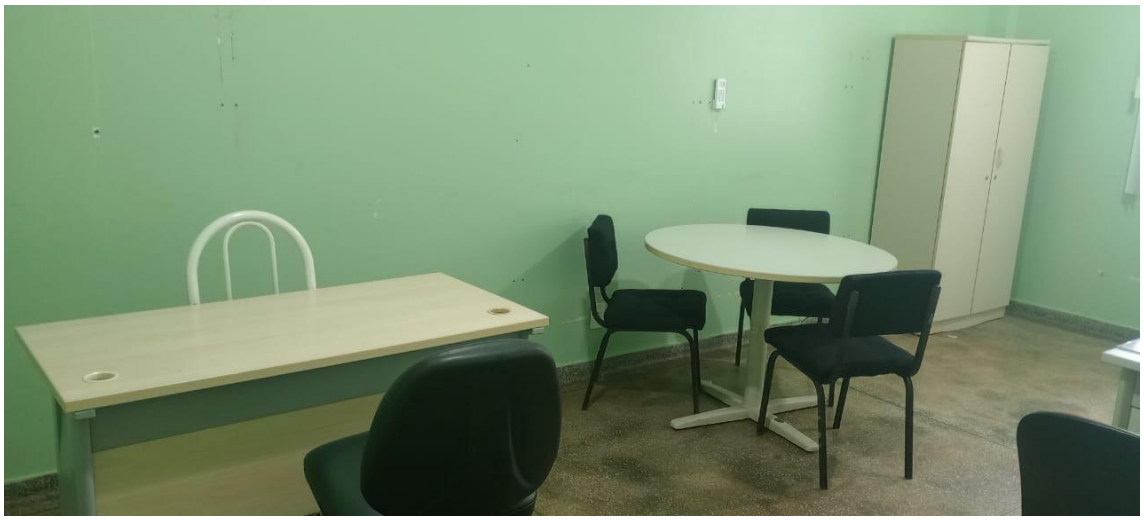
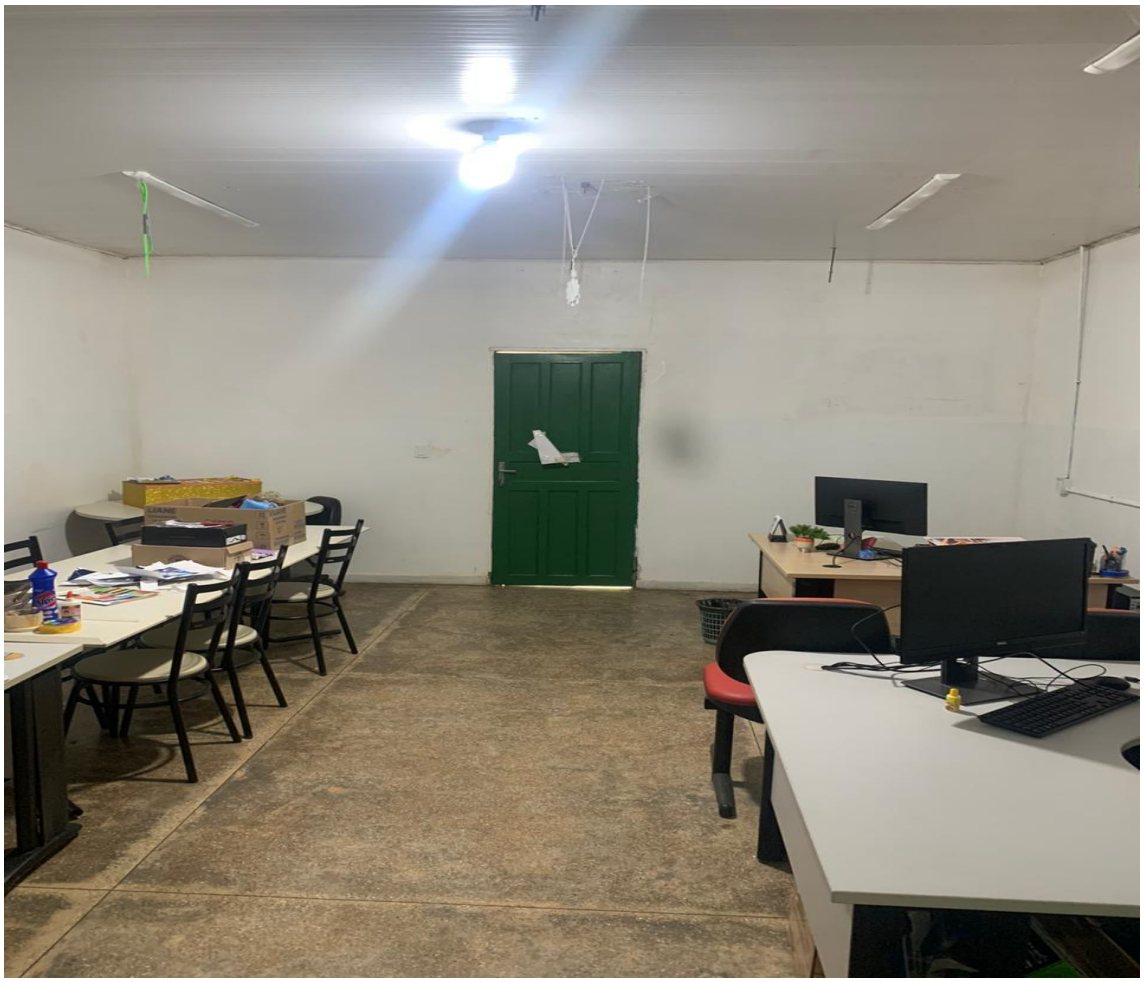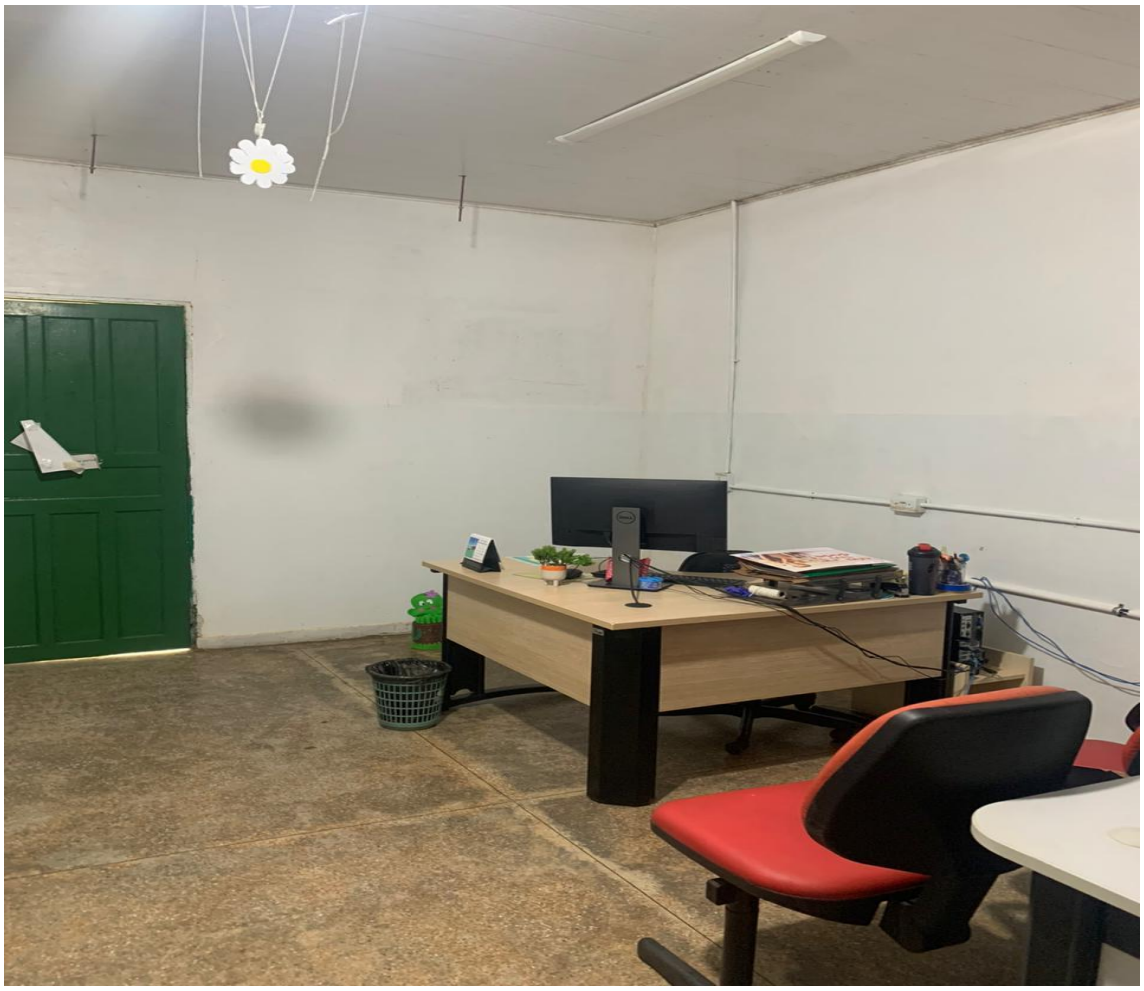
# ESPAÇO FÍSICO CAPNE HUMAITÁ