




JARDINEIRA CORREDOR – PLANTA
ESC. 1:20

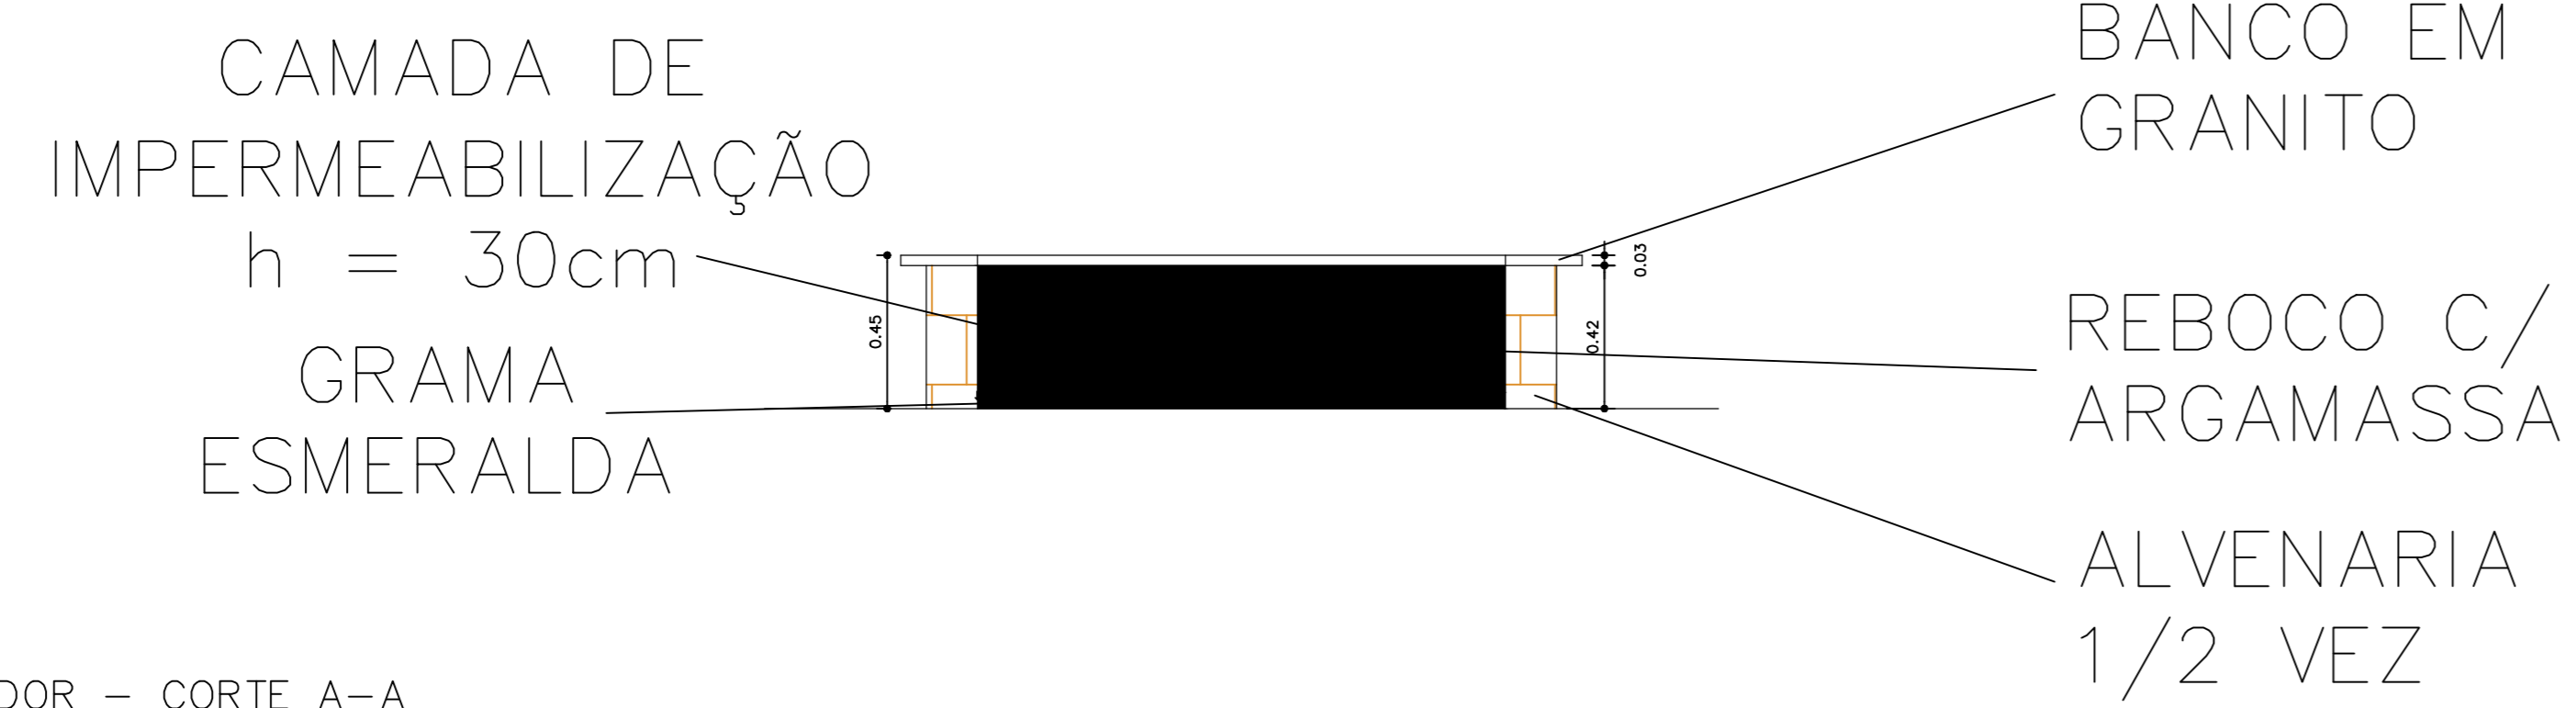


JARDINEIRA CORREDOR – CORTE A-A
ESC. 1:20

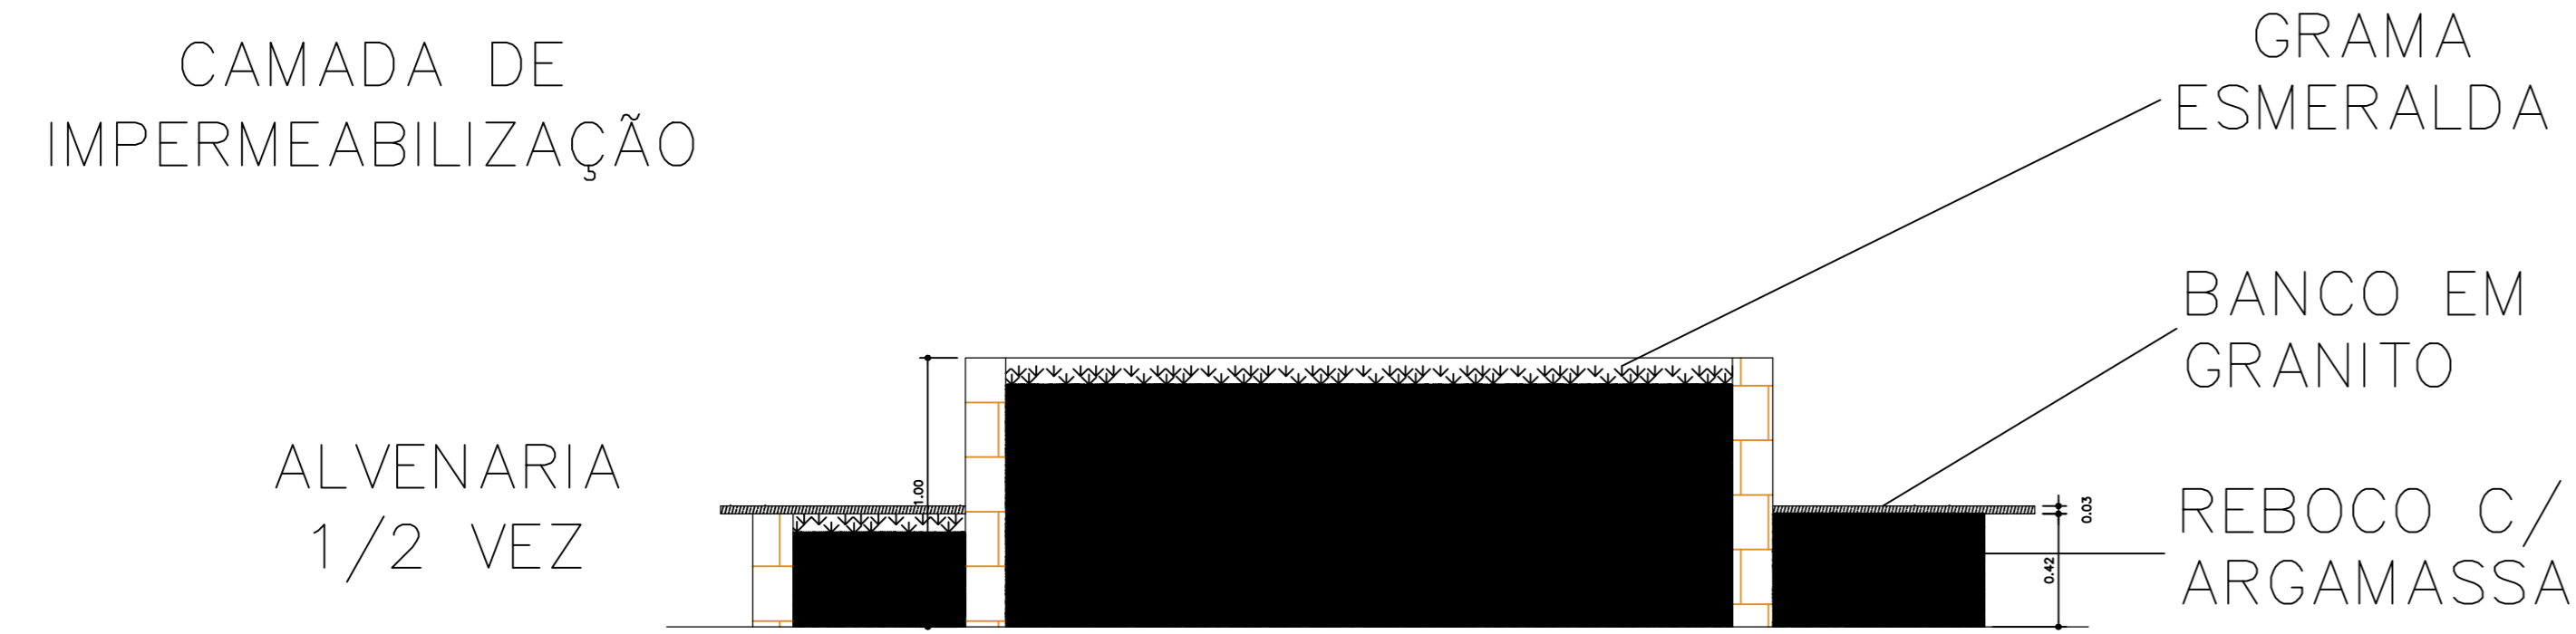


JARDINEIRA CONVIVÊNCIA – CORTE A-A
ESC. 1:20

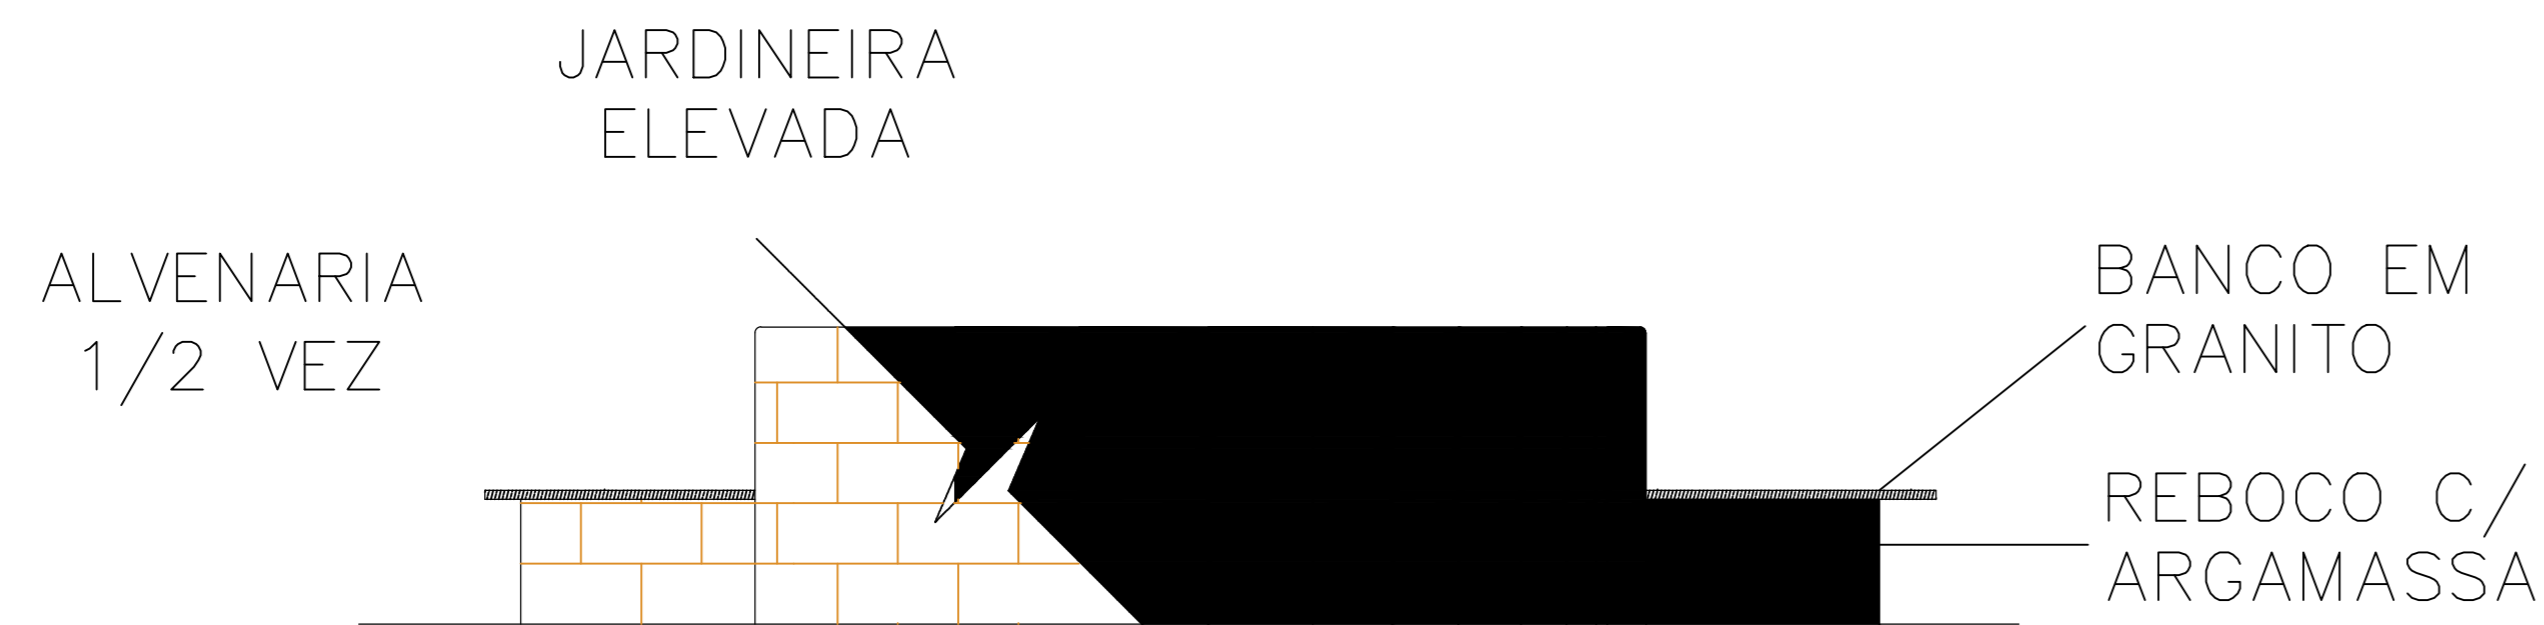

VISTA FRONTAL
ESC. 1:20

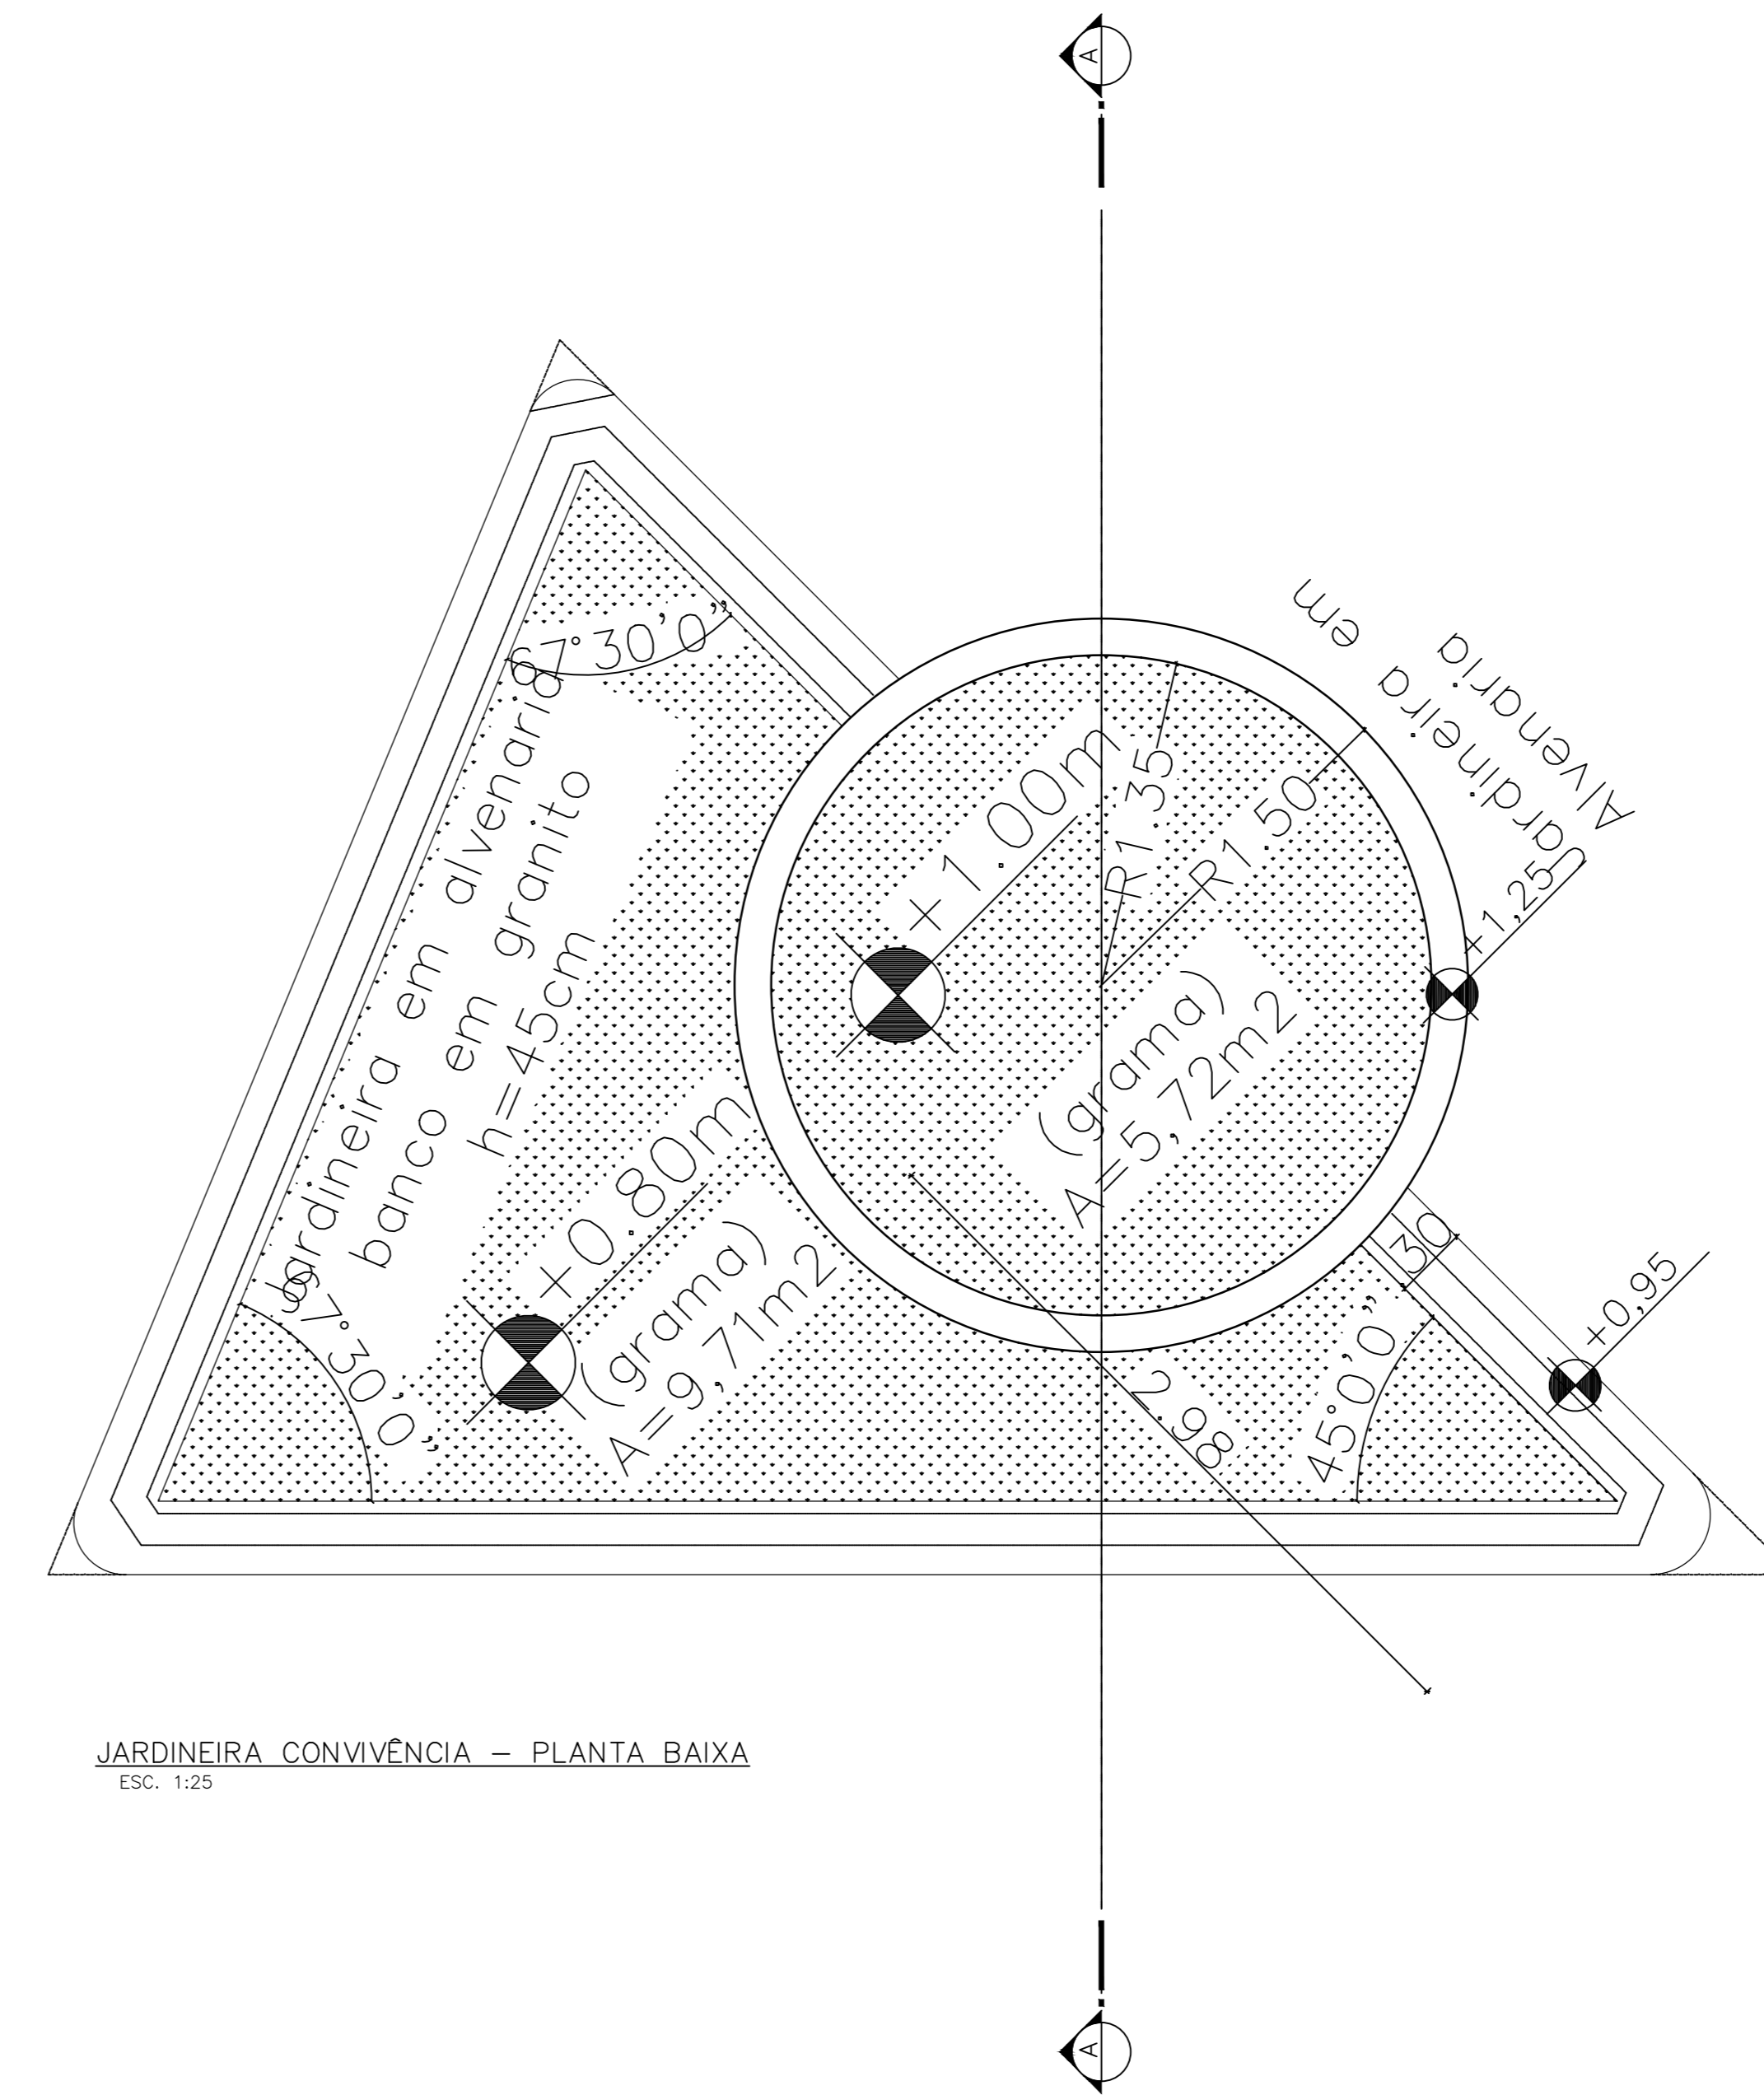

JARDINEIRA CONVIVÊNCIA – PLANTA BAIXA
ESC. 1:20

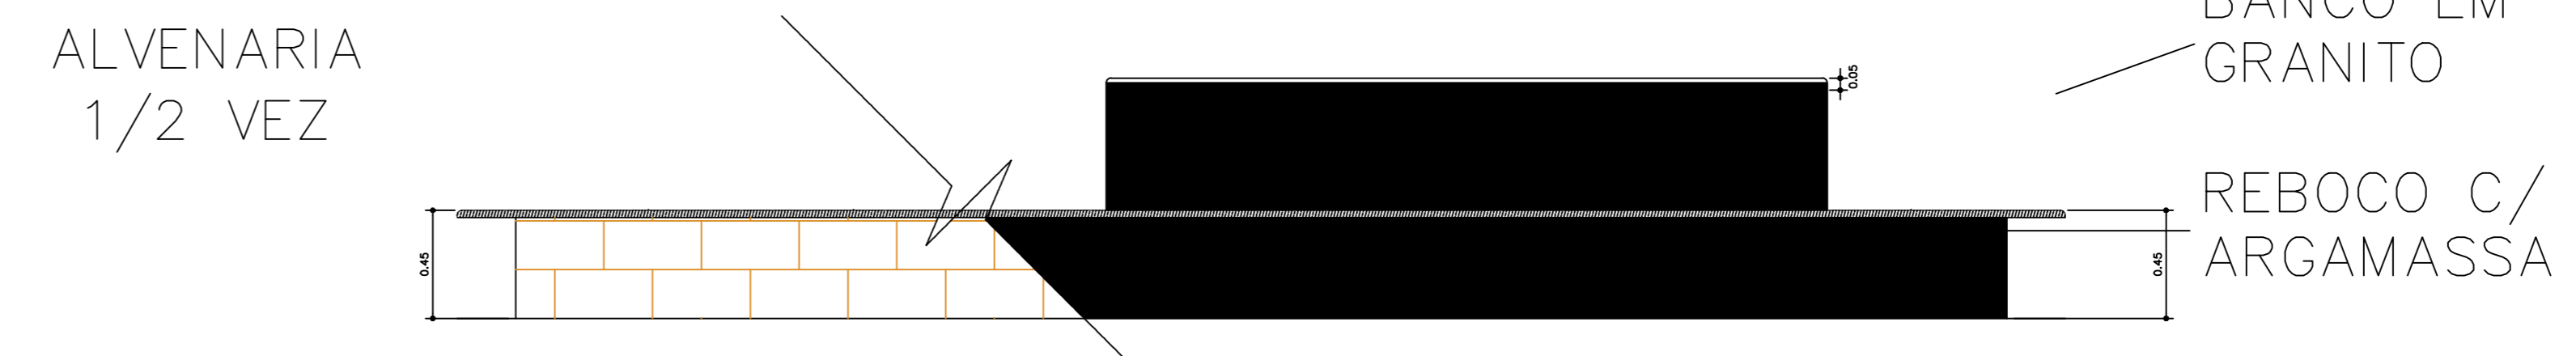

VISTA LATERAL
ESC. 1:20

NOTAS GERAIS

| REVISÕES: | |
|--|--------------------|
| REVISÃO DO DESENHO FERNANDO PEDROSA | DATA 22/02/2015 |
| REVISÃO DO DESENHO MANUELA FARIAS | DATA 26/08/2016 |

CARIMBOS:

| | |
|---------------------------|----------------------------------|
| AUTORES DO PROJETO E ART. | AUTORES DO PROJETO E ART. |
| PROPRIETÁRIO/PROCURADOR | RESPONSÁVEL PELA EXECUÇÃO E ART. |

REGISTRO CONTROLE INTERNO

| | |
|--|------------------------|
| CARTÓRIO | MATRÍCULA ESCRITURA Nº |
| FASE III | (4 CAMP) |
| REVISÃO DO DESENHO | DATA |
| ADRIANO SOUZA | 22/06/2016 |
| NOME ARQUIVO | |
| 2016-06-023-IFAM-3FASE-EIRU-ARQ-DET MASTRO E JARDINEIRAS(25-26-27) | |
| NOME ARQUIVO ANTERIOR | |

| | |
|---|--|
| | |
| RETOR AMAZONAS ANTONIO VENANCIO CASTELO BRANCO | |
| TÍTULO REMANESCENTE DE OBRA DO CAMPUS EIRUNEPÉ | |
| ASSINATO DETALHE DA JARDINEIRA | ESCALA INDICADA |
| FOTOCOPIADO EIRUNEPÉ | ENDEREÇO AV. PREFEITO JOÃO CAVALCANTE |
| BARRIO NOSSA SRª DE FÁTIMA | CIDADE EIRUNEPÉ |
| UF AM | CEP 69.880-000 |
| TELEFONE (097) 3481-1217 | WWW www.ifam.edu.br |