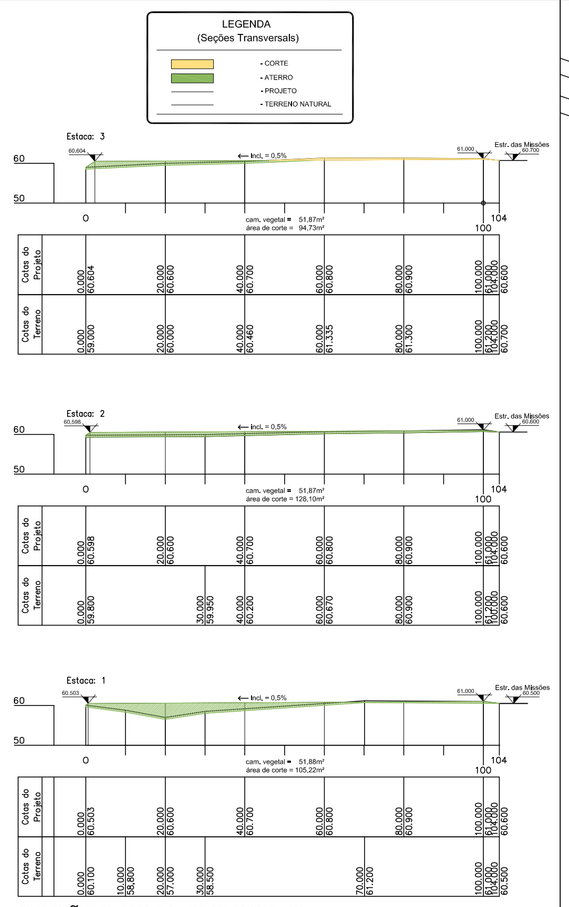

SEÇÕES TRANSVERSAIS

ESCALA: H= 1/1000 V= 1/1000

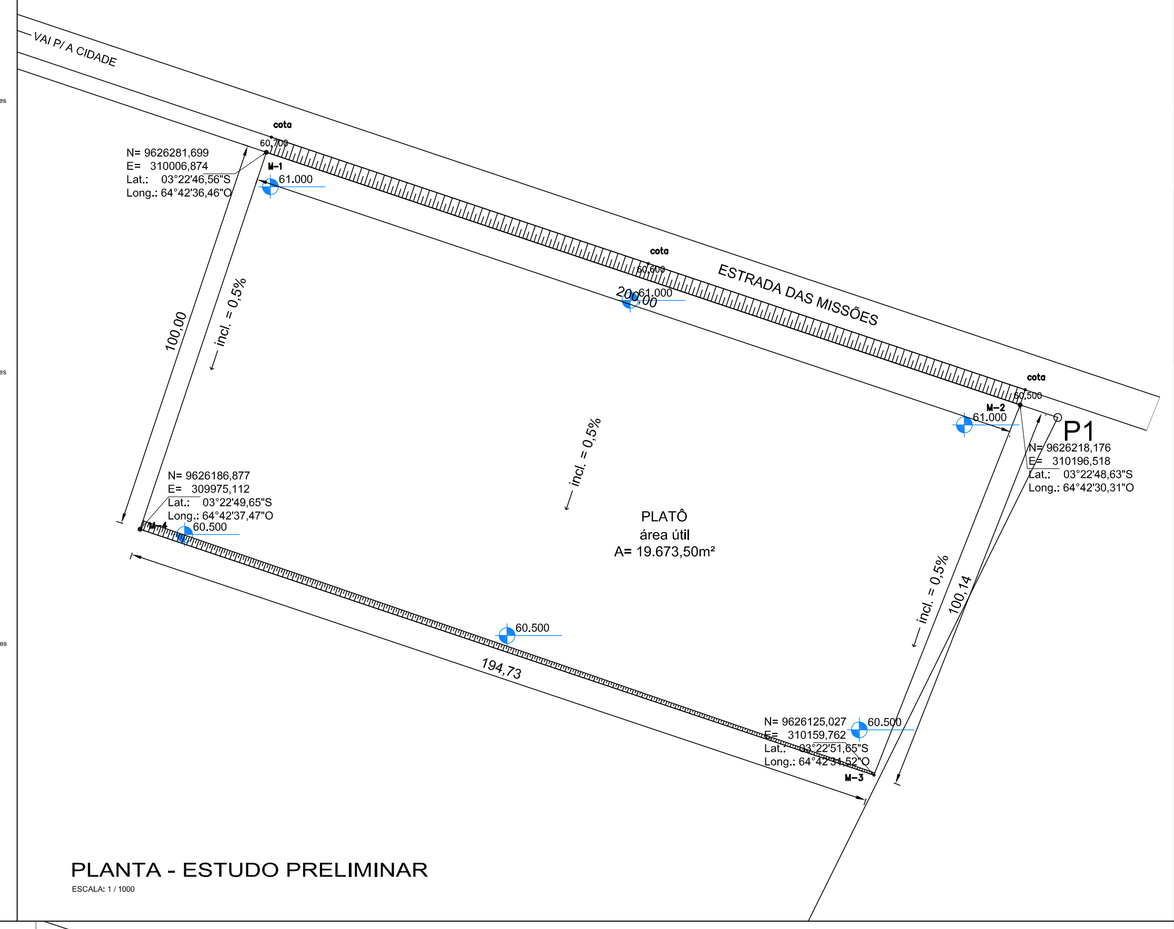

PLANTA - ESTUDO PRELIMINAR

ESCALA: 1 / 1000

CONVENÇÕES TOPOGRÁFICAS – ABNT 13.133

curvas de nível | cerca de arame | telefone/correio | pedra/rocha | estrada pavimentada | cerca de madeira ou taipume | eixo | boca de bueiro e de tubo | ponto cotado | lagoa/represa | alinhamento indefinido | poço de visita
estação de levantamento | meio/cultura | caminho | cerca viva | vert. geodésico | árvore | ponto de divisa não materializado | canaleta | construção de alvenaria | hidrante/registro | tubo
piquete / pino | marco | cerca mista | rio/riba/ção córrego/fileira | pau rebolado | alambrado ou gradil | cerca de tela ou madeira cobert. | caixa de inspeção | valeta | ponte | muro | poste/luminária
RN-oficial | alagado | estrada de ferro | escada(sobe) | RN-topográfico | alagado com vegetação | tubulão | ponto de sondagem | muro de arrimo | placas de sinalização | areia

LEVANTAMENTO TOPOGRÁFICO

PROPRIETÁRIO:

AUTOR do PROJETO:

RESPONSÁVEL TÉCNICO:

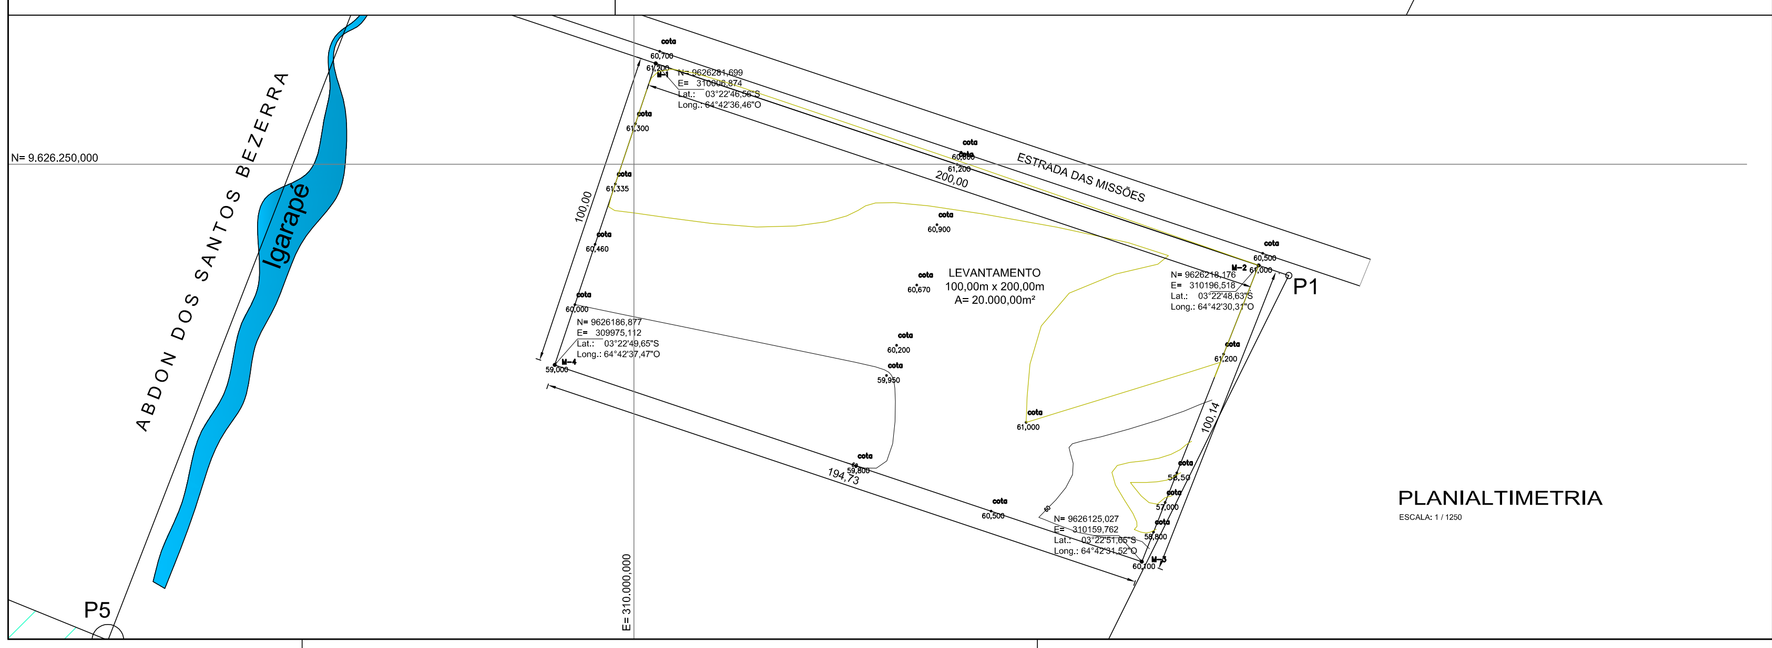

PLANIALTIMETRIA

ESCALA: 1 / 1250

TÍTULO :	LEVANTAMENTO TOPOGRÁFICO - ESTUDO PRELIMINAR		
OBRA :	PROJETO DA UNIVERSIDADE DE TEFÉ		
LOCAL :	ESTRADA DAS MISSÕES		
PROPRIETÁRIO :	MUNICÍPIO DE TEFÉ / AM		
ÁREA (Ha) : -	PERÍMETRO (m) : -	ESCALA : INDICADA	DATA : Nov/2012
FOLHA : /			
VERIFICADO : / /		APROVADO : / /	
RESPONSÁVEL TÉCNICO : / /		ARQUIVADO : / /	

ESTA FOLHA É DE PROPRIEDADE DA CONTRATANTE E, SEU CONTEÚDO NÃO PODE SER COPIADO OU REVELADO SEM AUTORIZAÇÃO PRÉVIA DO PROPRIETÁRIO. A LIBERAÇÃO OU APROVAÇÃO DESTE DOCUMENTO NÃO EXIME O PROPRIETÁRIO DE SUA RESPONSABILIDADE SOBRE O MESMO.

CONTRATADA:

RESPONSÁVEL TÉCNICO : –	CREA: –
MÉTODO DO LEVANTAMENTO : IRRADIAÇÃO POLAR TRIGONOMÉTRICA ELETRÔNICA	ELABORADO POR : / /
DESENHO : / /	VERIFICADO : / /

S/ FORMATO – 420x664mm