

ESPECIFICAÇÕES DE ESQUADRIAS

DIMENSÕES	TIPO	MATERIAL	QUANTIDADE
J 01-G = 1,05x0,60m	BASCULANTE	ALUMÍNIO / VIDRO CRISTAL	01 UNID.
J 02-G = 4,50x2,02m	CORRER E FIXA + BANDEIRA	ALUMÍNIO / VIDRO CRISTAL	01 UNID.
P 01-G = 0,60X2,10m	PORTA DE ABRIR	VEZEDANA DE ALUMÍNIO E VIDRO	01 UNID.
P 02-G = 0,70X2,10m	PORTA DE ABRIR	VEZEDANA DE ALUMÍNIO E VIDRO	01 UNID.

QUADRO DE ESPECIFICAÇÕES

P - PISO		R - PAREDE	
[P1]	Piso cerâmico 40 x 40 cm PEI 5	[R1]	Pintura acrílica sobre argamassa raspada
[P2]	Piso cimentado liso de alta resistência	[R2]	Cerâmica 20x 20 cm PEI 4 até o teto
[P3]	Pavimento em blocos sextavados intertravados 25x25x8cm		
F - TETO			
	[F1]	Laje pré-moldada de concreto rebocada	

REVISÕES:

REVISÃO DO DESENHO	DATA
FERNANDO PEDROSA	22/02/2015
MANUELA FARIAS	26/08/2016

CARIMBOS:

AUTORES DO PROJETO E ART

PROPRIETÁRIO/PROLATOR

REGISTRO CONTROLE INTERNO

CARTÃO	MATRICULA E IDENTIFICAÇÃO Nº (4 CAMPUS)
FASE III	
REVISÃO DO DESENHO	DATA
ADRIANO SOUZA	22/06/2016
NOME ARQUIVO	
2016-06-006-IFAM-3FASE-EIRU-ARQ-GUARITA (16-17).DWG	
NOME ARQUIVO ANTERIOR	



RETOR AMAZONAS
ANTONIO VENANCIO CASTELO BRANCO

TÍTULO
REMANESCENTE DE OBRA DO CAMPUS EIRUNEPÉ

ASSINTO
GUARITA

ENDEREÇO
EIRUNEPÉ

AV. PREFEITO JOÃO CAVALCANTE

BAIRRO
NOSSA SRª DE FÁTIMA

CIDADE
EIRUNEPÉ


UF
AM

CEP
69.880-000

TELEFONE
(097) 3481-1217

SITE
www.ifam.edu.br

FASE III
ARQUITETURA
17/33

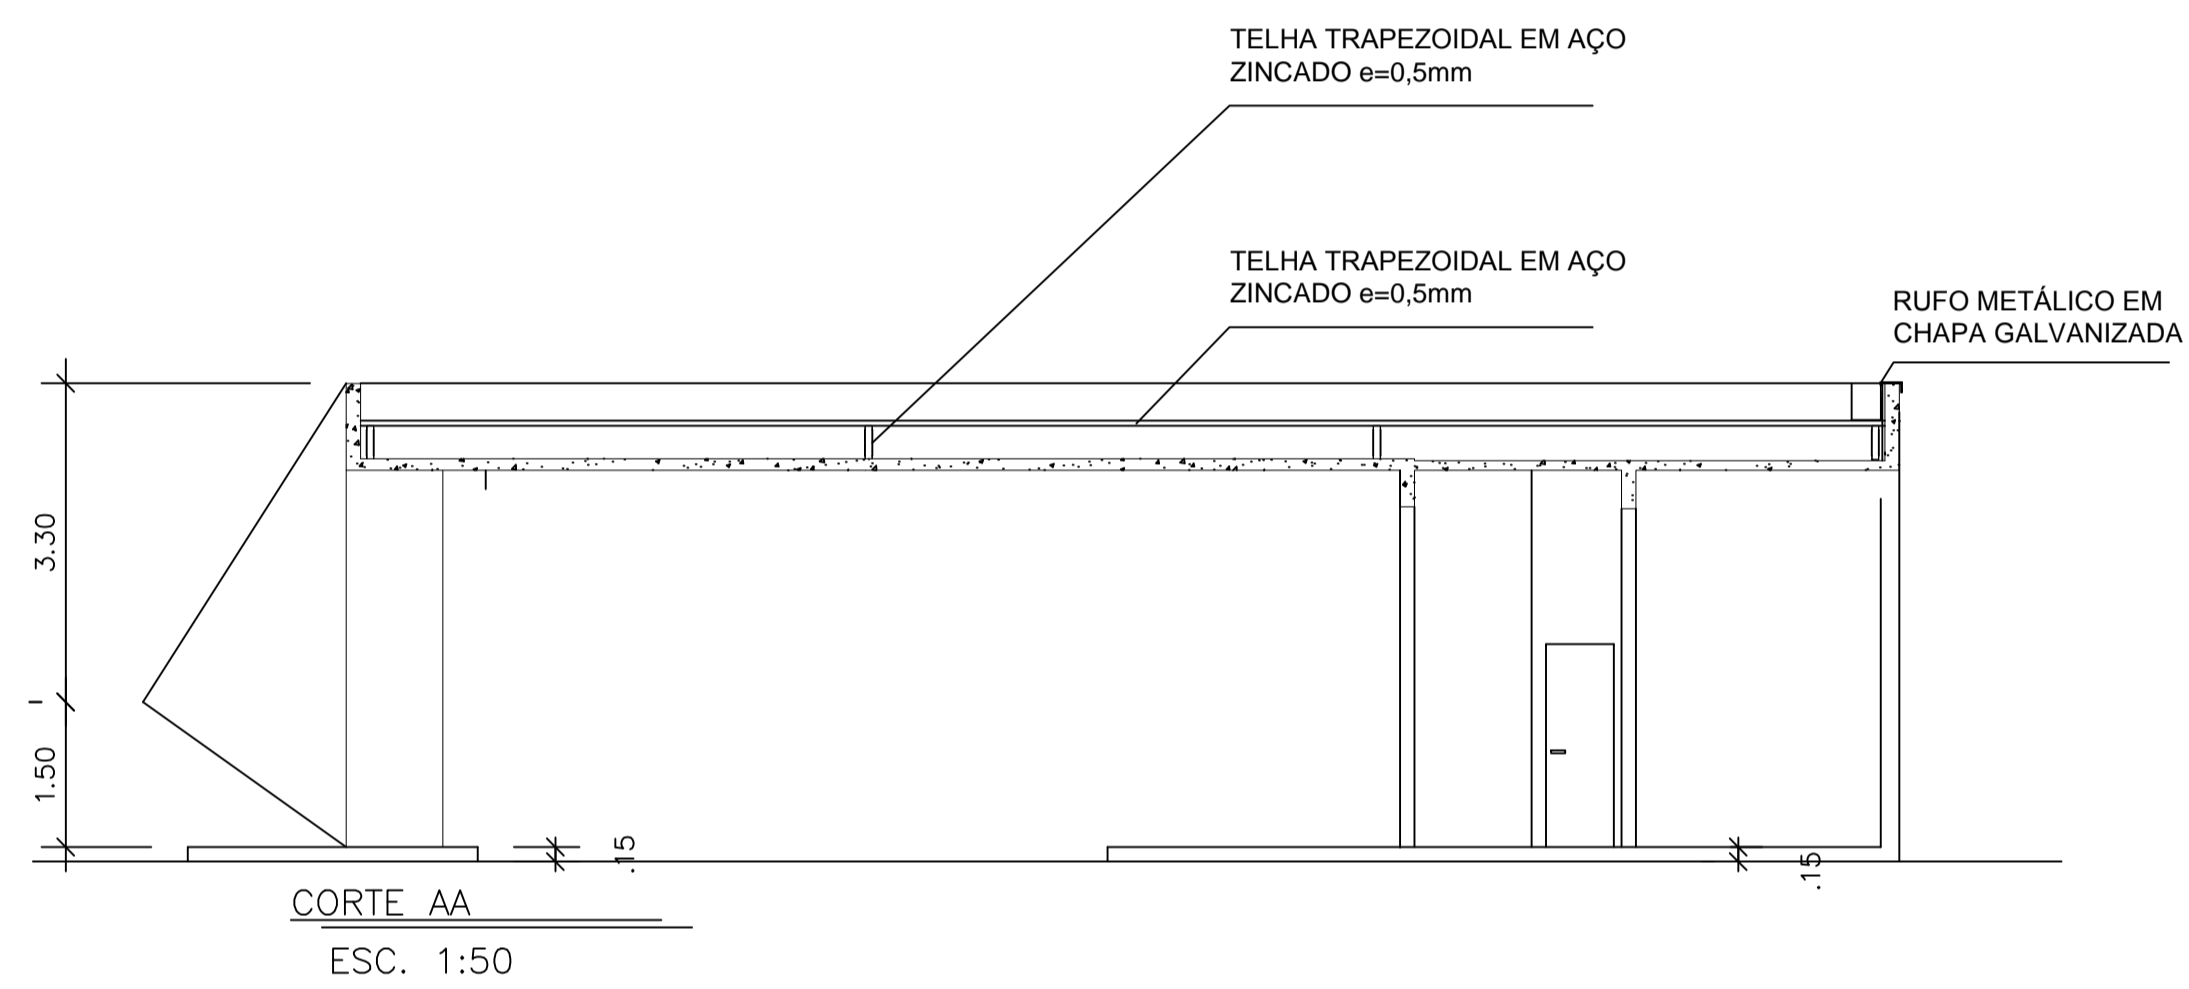

CORTE BB
ESC. 1:50

