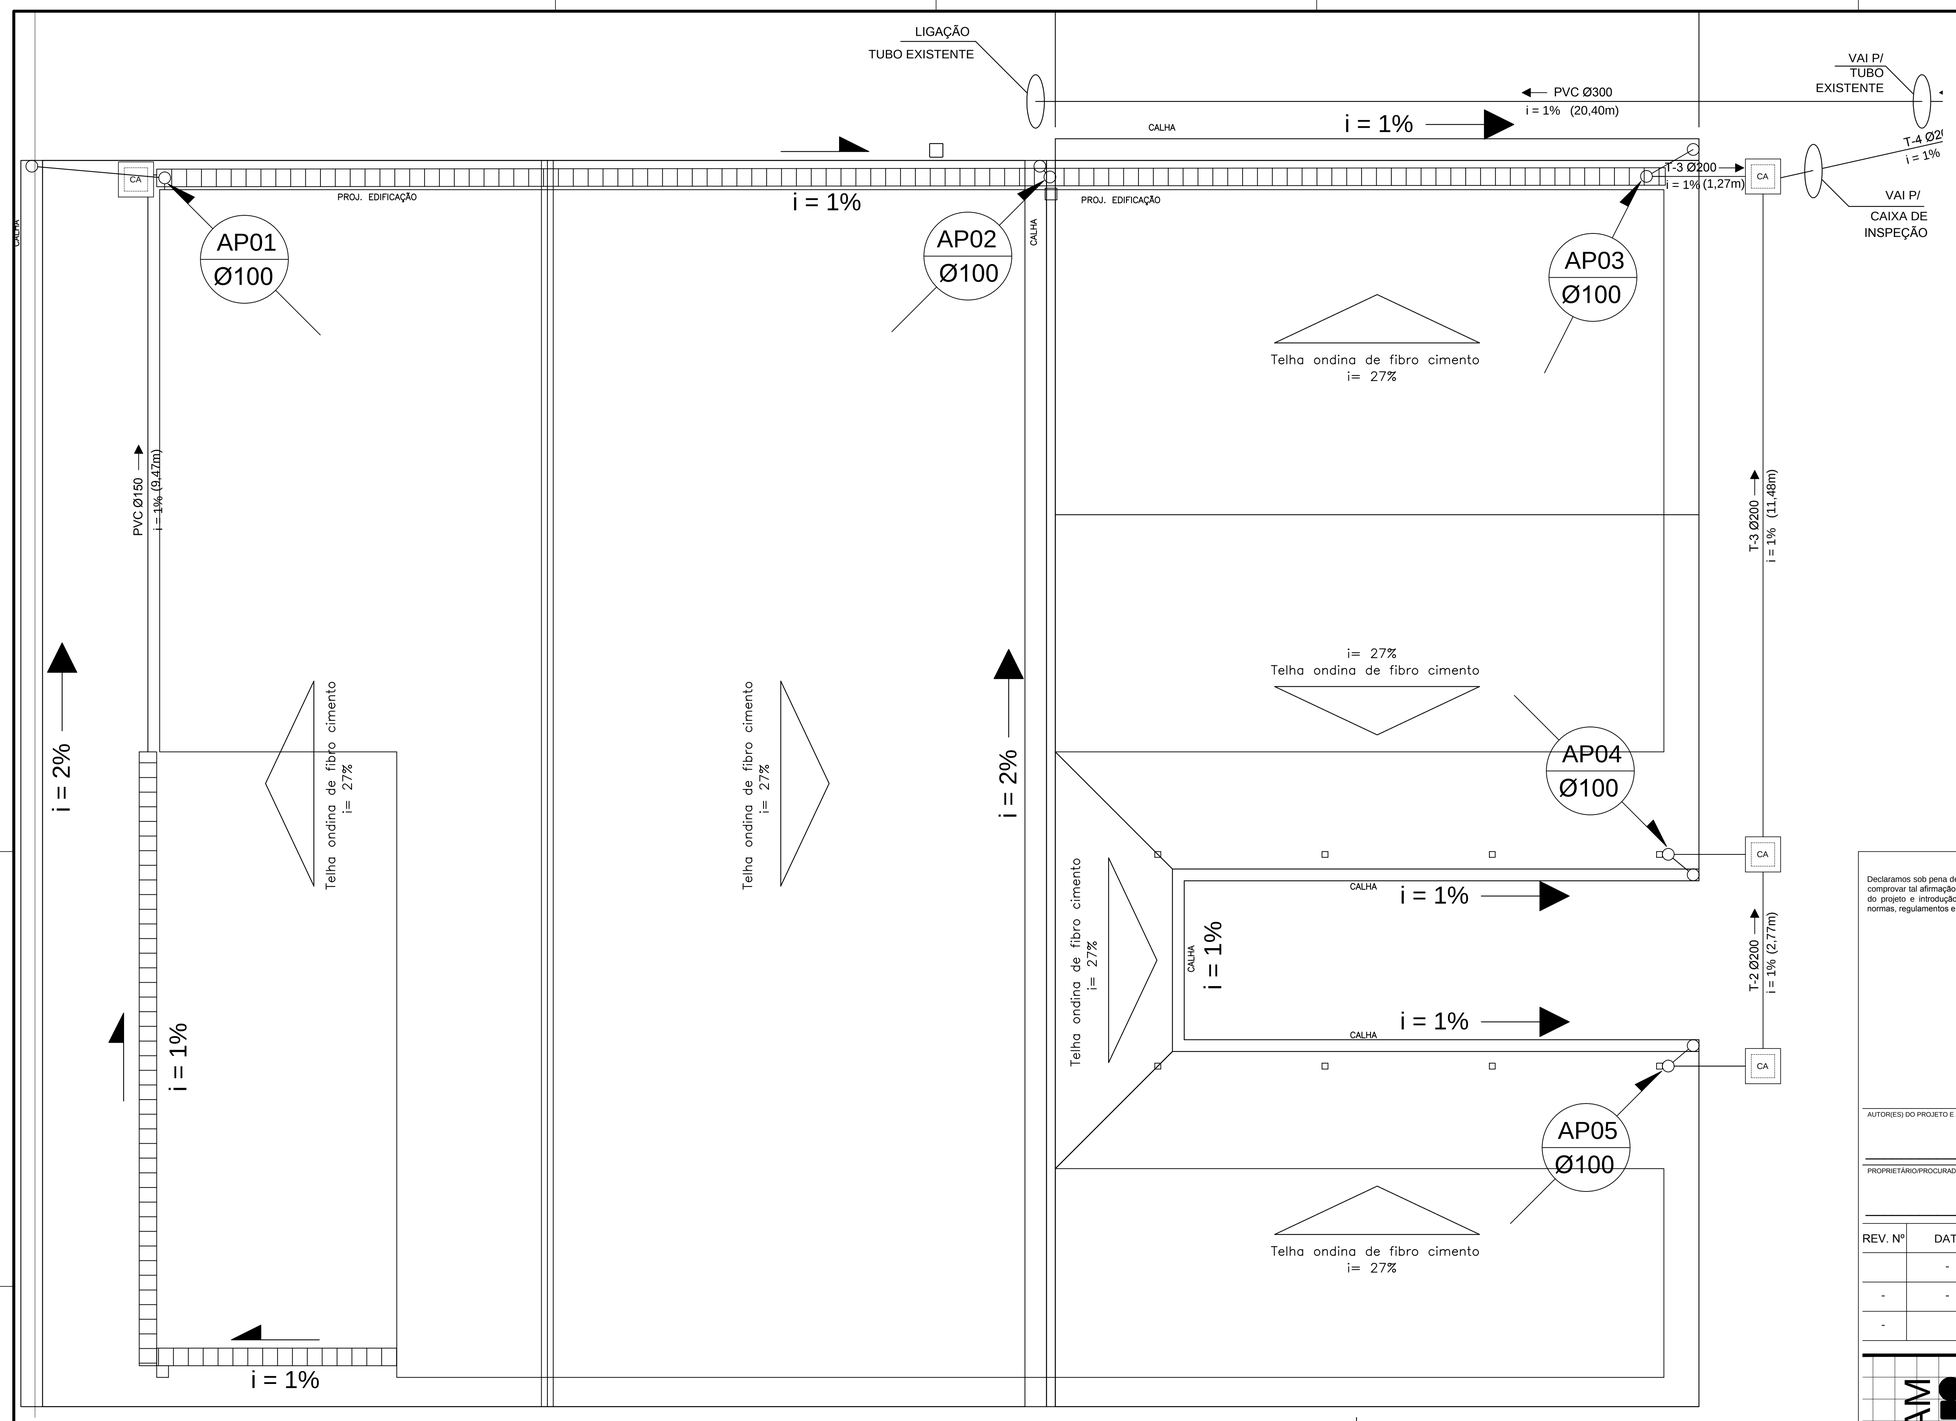

ESQUEMA GERAL
INSTALAÇOES DE ÁGUAS PLUVIAIS

ESC. 1/50

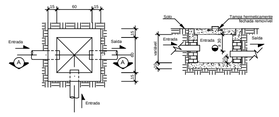

DETALHE GENÉRICO 01
CAIXA DE AREIA

ESC. 1/50

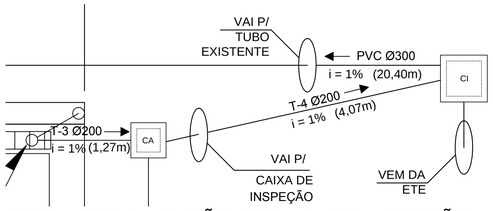

DETALHE DA LIGAÇÃO C/ CAIXA DE INSPEÇÃO

ESC. 1/50

Lista de Materiais

Calha		
	Calha em chapa de aço galvanizado número 24, desenvolvimento de 50 cm	74,69 m
PVC série R		
	Tubo de pvc, série R DN 100 mm inclusive conexões, cortes e fixações	31,44 m
Tubo concreto		
	Tubo concreto simples DN 200 mm, fornecimento,instalação e escavação manual	19,58 m
Caixas		
	Caixa de areia em alvenaria	3 un.
Grelha e canaleta		
	Canaleta em alvenaria com tijolo de 1/2 vez com impermeabilizante na argamassa	50,79 m
	Grelha de ferro fundido para canaleta, fornecimeto e assentamento	50,79 m

Legenda

AP01 Ø100	Indicação da identificação, diâmetro nominal e sentido do conduto vertical
	Calha em chapa de aço galvanizado número 24, desenvolvimento de 50 cm
	Canaleta em alvenaria, dimensoes 15X15cm (bxa),com impermeabilizante na argamassa
CA	Caixa de areia 60x60x60cm em alvenaria
	Prumada de tubo de pvc, série R DN 100 mm
	Indicação do sentido da declividade da calha
	Indicação do sentido da declividade da calha
	Indicação do sentido da declividade da tubulação
	Tubo concreto simples DN 200 mm
	Tubo concreto simples DN 300 mm

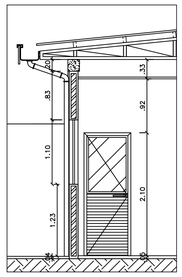

DETALHE GENÉRICO 02
PRUMADA CALHA

ESC. 1/50

DECLARAÇÃO DE COMPROMISSO

Declaramos sob pena de lei, estar cumprindo todos os requisitos exigidos pela legislação urbanística de Manaus, comprometendo-me a comprovar tal afirmação quando da obtenção do habiti-se, sob pena de não obtê-lo. Comprometo-me ainda, ter ciência que a aprovação do projeto e introdução das modificações necessárias à sua aprovação,não me exime das responsabilidades estabelecidas pelas normas, regulamentos e legislação pertinentes às atividades profissionais.

AUTOR(ES) DO PROJETO E ART:

AUTOR(ES) DO PROJETO E ART:

PROPRIETÁRIO/PROCURADOR:

RESPONSÁVEL PELA EXECUÇÃO E ART:

REV. Nº	DATA	RESPONSÁVEL	ALTERAÇÃO
	-	-	01
-	-	-	-
-		-	

IFAM
INSTITUTO FEDERAL DE EDUCAÇÃO, CIÊNCIA E TECNOLOGIA AMAZONAS
HID, SAN. PLUV.

REITOR: ANTÔNIO VENÂNCIO CASTELO BRANCO

DIRETOR DA UNIDADE: ADANILTON

PROJETO: REFORMA E AMPLIAÇÃO DA UNIDADE DE APOIO DO CAMPUS EIRUNEPÉ/AM

FOLHA: CERN H/S/P 04/04

ASSUNTO: PROJETO HIDROSSANITÁRIO - INSTALAÇÕES DE ÁGUAS PLUVIAIS

ENDEREÇO: RUA MONSENHOR COUTINHO, S/N, BAIRRO APARECIDA - EIRUNEPÉ-AM

ÁREA DO TERRENO	ÁREA CONSTRUÍDA	DATA:	ESCALA:
740,70 m2	573,92 m2	19/04/2016	INDICADA

TELEFONE / CELULAR:	E-MAIL:	DESENHO:
(92) 3306-0045 / (92) 98415-0793	enge.ifam@ifam.edu.br	PÉRICLES