
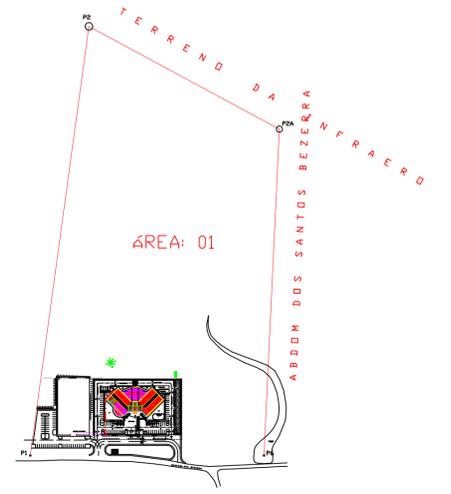


QUADRO DE ÁREAS	
ÁREA PAVIMENTO TÉRREO:	2.054,65 m ²
ÁREA 1 PAVIMENTO:	1.040,01 m ²
ÁREA CAIXA D'ÁGUA:	17,84 m ²
ÁREA CONSTRUÍDA	3.112,50 m ²
ÁREA PROJEÇÃO COBERTURA:	1.538,17 m ²

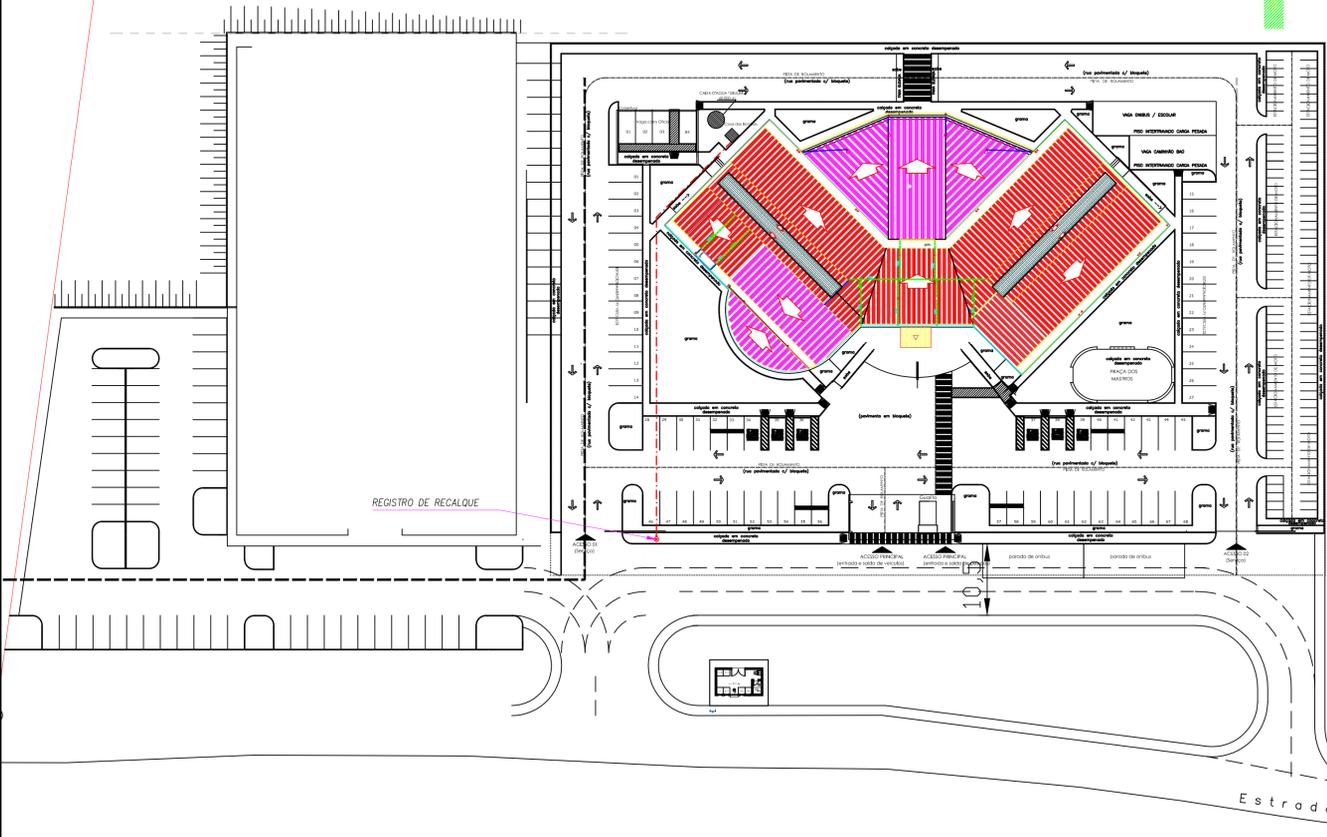


SITUAÇÃO
SEM ESCALA

LOCAÇÃO
ESCALA 1:500

AUTORIA DO PROJETO E RRT:

PROPRIETÁRIO/PROCURADOR: Instituto Federal do Amazonas

RESPONSÁVEL PELA EXECUÇÃO E ART:

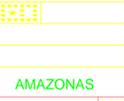

REITOR: ANTONIO VENANCIO C. BRANCO

DIRETOR CAMPUS:

TÍTULO: PROTEÇÃO CONTRA INCÊNDIO

ESCALA: INDICADA

ASSUNTO: IMPLANTAÇÃO

REITORIA CAMPUS: CAMPUS TEFÉ

ENDEREÇO: ESTRADA DAS MISSÕES, S/N.

UNIDADE: ZONA RURAL

CIDADE: TEFÉ

UF: AM

ARQUIVO: IFAMTEFE-PCI-PE-000-FUH-R05-2.dwg

DEP: 69000-000

TELEFONE: (92) 3306-0045

HOMEPAGE: www.ifam.edu.br

TEFE
PROTEÇÃO
CONTRA INCÊNDIO
07/07