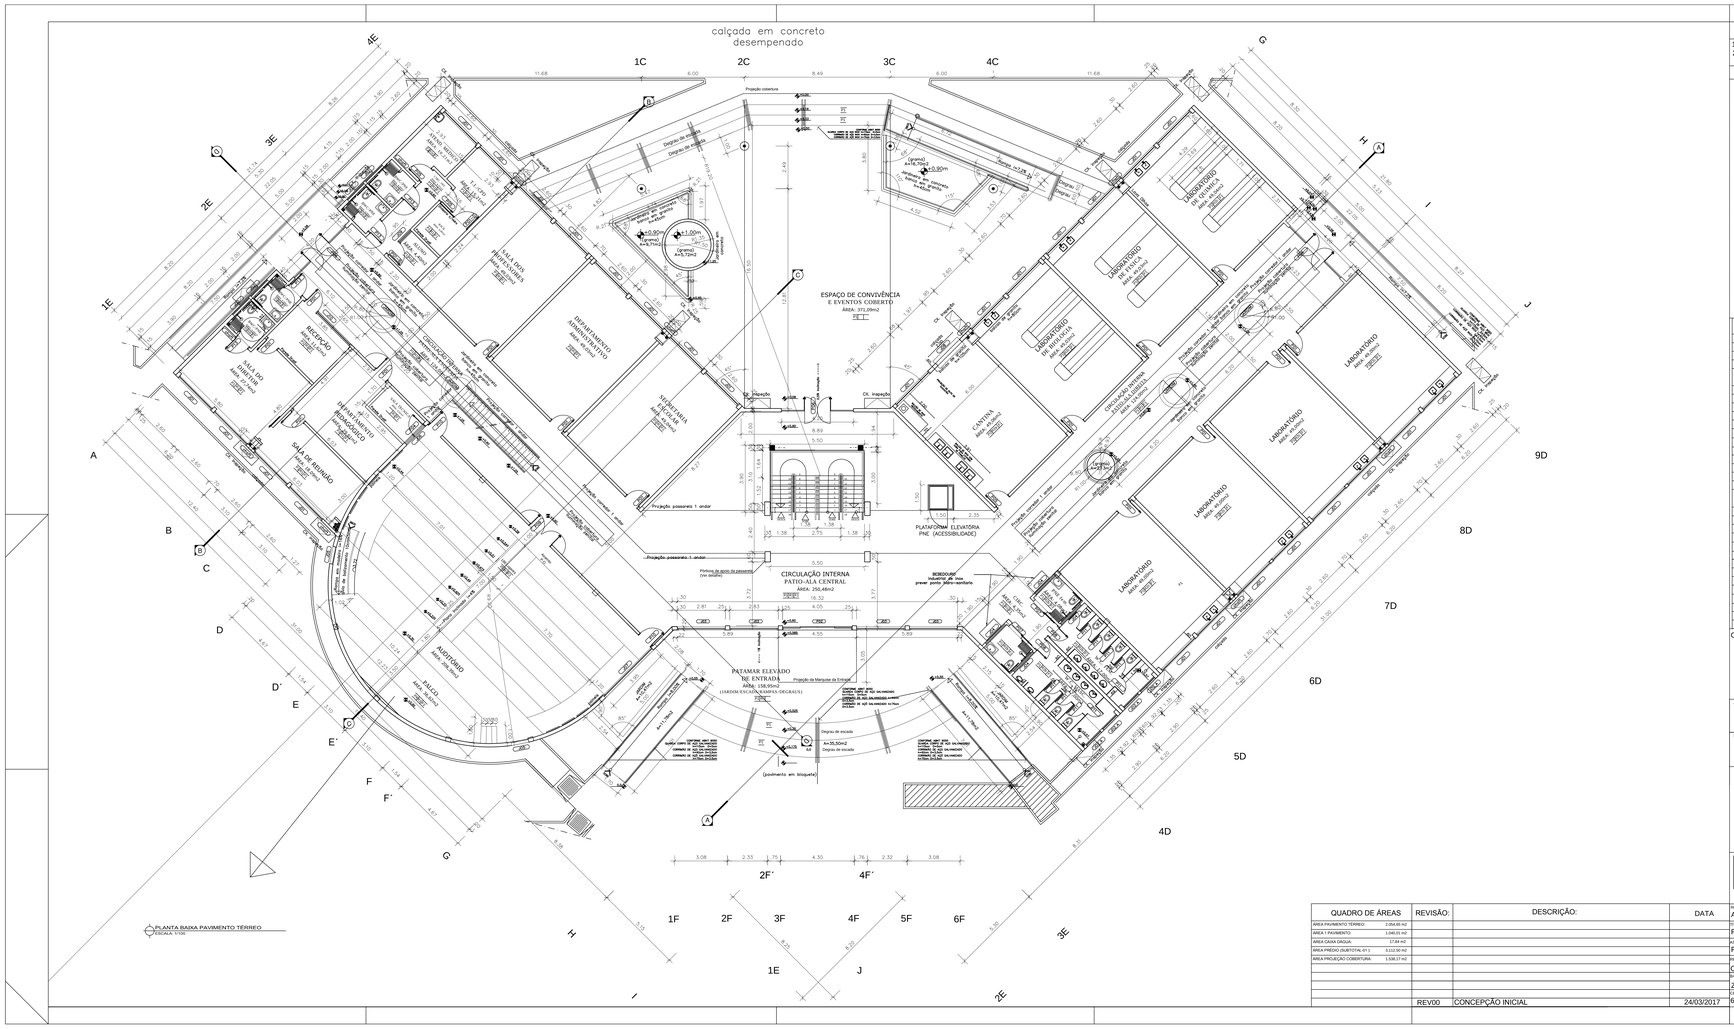

PLANTA BAIXA PAVIMENTO TÉRREO
ESCALA: 1/100

NOTAS GERAIS

1 - TODAS AS MEDIDAS ESTÃO EM METRO;
2 - AS MEDIDAS ESTÃO EM COTAS ACABADAS;

QUADRO DE ESPECIFICAÇÕES

[P] - PISO

[P1] PISO EM GRANITINA POLIDA (PISO DE ALTA RESISTÊNCIA), COM JUNTAS DE DILATAÇÃO, COM ARGAMASSA ACIMA DO EM PLACAS DE 150x40150cm, E JUNTAS DE DILATAÇÃO PLASTICA COR CINZA, RODAPÉ ATÉ 10cm ACABAMENTO NA COR CINZA.

[P2] PISO CERÂMICO ESMALTADO, ANTIDERRAPANTE (CANITINA) 20X20 DO SICID, PEI 0, ACABAMENTO NA COR CINZA CLARA E RELAMPO EPOXI (COMPLETAR), COM O RESPECTIVO RODAPÉ MONDIGO DO MAIS CLARO EM REFERENCIA AO PISO (CORDINA).
(P2.1) - AMBIENTE CYN;
(P2.2) - AMBIENTE DOS LABORATÓRIOS;

[P4] PISO ELEVADO ACABAMENTO EM MADEIRA DE LEI TIPO: IPÊ OU TECNICAMENTE EQUIVALENTE, TRATAMENTO ANTICUPIM E DEMAIS DE ACABAMENTO VERNIZ ACRÍLICO FOSCO, COM ESTRUTURA METÁLICA (PALCO AUDITÓRIO), ESTRUTURA INTERNA METÁLICA (PALCO AUDITÓRIO).

[P5] PISO IMPERMEABILIZADO - COM PROTEÇÃO MECÂNICA (PISO ELEVADO AUDITÓRIO).

[P6] PISO SEXTAVADO 30X60cm, ESPESSURA 4cm SOBRE COLCHÃO DE AREIA. (ESTACIONAMENTO).

[P7] PISO INTERTRAVADO DE CONCRETO, RETANGULAR COM LARGURA 10cm, COMPRIMENTO 20cm , ACABAMENTO NA COR CINZA CLARO.
[P8] PISO EM CONCRETO ARMADO, COM JUNTA DE DILATAÇÃO EM MADEIRA A CAIXÃO / METRO E MEIO FOI DE CONCRETO PADRÃO DENT (CALÇADAS EXTERNA).

[P9] PISO CIMENTADO ASPERO FCK 25 MPa (RAMPAS DE ACESSOS).
(OBS 1):
PISO TÁTIL, CONFORME ABNT 9050/2004 (ALERTA E DIRECIONAL).
(a) - DE CONCRETO 25cmx25cmx5cm.
(b) - EM PVC ADESIVO (AREAS EXTERNAS DE PATIO DO CAMPUS).
(c) - ELEMENTO TÁTIL EM PVC ADESIVO (AREAS INTERNAS).
(OBS 2): - INDICADOR DE DESCRAVUS 20X2.5cm - AMARELO.
(OBS 3):
PINTURA ACRÍLICA A BASE DE RESINA ESPECIAL PARA PISOS CIMENTADOS (MARCAÇÃO DO ESTACIONAMENTO):
(a) - NA COR BRANCO (DEMARCAÇÃO DE FAIXA PNE OU ESTACIONAMENTO);
(b) - NA COR AMARELO (DEMARCAÇÃO DE ESTACIONAMENTO); e
(c) - NA COR AZUL (DESENHO UNIVERSAL-PNE).

[R] - PAREDE

[R1] INTERNA ACABAMENTO EM PINTURA ACRÍLICA COR BRANCO GELO.

[R2] INTERNO ACABAMENTO EM CERÂMICA ESMALTADA 20X20, PEI 4, REJUNTAMENTO - CONFORME FABRICANTE NA COR BRANCO, ATÉ O TETO (PEITORIL ATÉ O TETO) (ÁREAS MOLHADAS) (PEQUA PREFERENCIALMENTE SEM CORTE), RELAMPO NA COR - BRANCO OU SOBRETOM MAIS CLARO QUE A PEÇA E TINTA ACRÍLICA COR BRANCO GELO, EM COMPLEMENTO ACIMA ALTURA DO CERAMICA.
(a) - AMBIENTE CANTINA ; peça 44 x 94c, h=3,00 m;
(b) - AMBIENTES MOLHADOS ; h=1,80m;
(C) - AMBIENTE DOS LABORATÓRIOS ; h=1,00m;

[R3] EXTERNA - ACABAMENTO EM CERÂMICA ESMALTADA 10X10, PEI 4, REJUNTAMENTO - CONFORME FABRICANTE NA COR BRANCO, ATÉ O TETO (PEITORIL ATÉ O TETO) (ÁREAS MOLHADAS) (PEQUA PREFERENCIALMENTE SEM CORTE), RELAMPO NA COR - BRANCO OU SOBRETOM MAIS CLARO QUE A PEÇA, PAGINAÇÃO.

[R4] EXTERNO - MASSA ACRÍLICA TEXTURIZADA - COR BRANCO FOSCO E NA COR VERDE BANDEIRA (CONFORME PROJETO).

[R5] DIVISÓRIA EM GESSO ACARTONADO.

[R6] DIVISÓRIA EM GRANITO CINZA 8x30cm.

[R7] PAREDE IMPERMEABILIZADA COM MATA FLEXVIEL(8x5x) PINTURA BETUMINOSA, DO PISO ATÉ O E CORDAMENTO.

[R8] PLATBANDA, EM DAFA 25 GALVANIZADA, TRATAMENTO COM BASE ANTICORROSIVA DE INTERSIDA OU TECNICAMENTE EQUIVALENTE E ACABAMENTO EM PINTURA ESMALTE SINTÉTICO SEMI-BRILHO NA COR VERDE BANDEIRA (CEMAFOR).

[F] - TETO

[F1] ACABAMENTO EM TINTA CRÍLICA DUA DEMÁOS ACABAMENTO NA COR BRANCO.

[F2] PLACA DE FIBRA MINERAL 625x625mm ACÚSTICO.

[F3] FORRO DE PVC 200x200mm.

[F4] TELHA EM POLICARBONATO TRANSLUCIDA NA COR TRANSPARENTE C/

PORTAS

DIMENSÕES	TIPO	MATERIAL	QUANTIDADE	LOCAL	OBSERVAÇÃO
P-01B = 0,80x2,10	MADEIRA	MADEIRA MACIÇA	01 UND.		PORTA EM MADEIRA (1,20 de altura, vide cim)
P-01D = 0,80x2,10	MADEIRA	MADEIRA MACIÇA	01 UND.	RACK	PORTA EM MADEIRA (1,20 de altura, vide cim)
P-02 = 0,80x2,10	MADEIRA	MADEIRA MACIÇA	25 UND.	TODAS AS SALAS ADMINISTRATIVAS	PORTA EM MADEIRA (1,20 de altura, vide cim)
P-03 = 1,00x2,10 (VER DETALHE DO PLANO DE VIDROS / VIDRO CINTILANTE / VIDRO FUMÊ / VIDRO COLORIDO / VIDRO LISO / ESPELHO / ESPELHO ATÉRMICO)	MADEIRA / FERRO / FERRO	VIDROS ALTAMIRA / VIDRO BLINDEX / VIDRO BLINDEX / VIDRO BLINDEX	01 UND. / 01 UND. / 01 UND. / 01 UND.	HALL PRINCIPAL	
P-04 = 0,80x2,10	MADEIRA	MADEIRA MACIÇA (MADEIRA DE LEI)	01 UND.	SALA TECNICA AUDITÓRIO	
P-05 = 0,80x2,10	MADEIRA	MADEIRA MACIÇA (MADEIRA DE LEI)	03 UND.	CPD/MEDICO/COPA	
P-06 = 4,20x2,45	AERMATICO	VIDRO BLINDEX	01 UND.	CIRCULAÇÃO INTERNA PÁTIO PRINCIPAL	
P-07 = 1,00x2,10	CORRER	ESTRUTURA EM MADEIRA	04 UND.	CANTINA / ALA CENTRAL / FRANELAS 1º PISO	COORDENAÇÃO NORMA ADEQUAR
P-08 = 0,80x2,10	MADEIRA	MADEIRA MACIÇA	04 UND.	BANHEIROS ALUNOS	
P-09 = 0,80x2,10	MADEIRA	MDF FRMIKO	01 UND.	AUDITÓRIO	PORTA COM MATERIAL COM SISTEMA DE BARRA ANTI PÁNICO
P-10 = 0,80x2,10	MADEIRA	MDF FRMIKO	02 UND.	AUDITÓRIO	PORTA COM MATERIAL COM SISTEMA DE BARRA ANTI PÁNICO
P-11=0,80X1,80	MADEIRA	MADEIRA DE LEI MACIÇA	20 UND.	BOX DOS BANHEIROS	
P-12 = 1,80x2,10	MADEIRA	MADEIRA MACIÇA (MADEIRA DE LEI)	01 UND.	BIBLIOTECA	PORTA EM MADEIRA (1,20 de altura, vide cim) - DUPLA PORTA
P-13 = 0,80x2,10	MADEIRA	MADEIRA MACIÇA	04 UND.	BANHEIROS PNE/TÉRREO	

JANELAS

DIMENSÕES	TIPO	MATERIAL	QUANTIDADE	LOCAL	OBSERVAÇÃO
J-01 = 2,80x1,80/1,30	CORRER E FIXO	CHAPA DOBRADA / VIDRO COMUM	27 UND.	TÉRREO	PEITORIL A 1,00 ACIMA DO PISO ACABADO (VIDRO TEMPERADO 8mm) PELA ALA DA CANTINA E ALA DA SECRETARIA E PEITORIL A 1,30 ACIMA DO PISO ACABADO
J-01 B = 2,80x1,80/1,30	CORRER E FIXO	CHAPA	29 UND.	1º PISO	PEITORIL A 1,00 ACIMA DO PISO ACABADO (VIDRO TEMPERADO 8mm) PELA ALA DA CANTINA E ALA DA SECRETARIA E PEITORIL A 1,30 ACIMA DO PISO ACABADO
J-02 = 0,35x0,60/2,10	MAXIM-AR	VIDRO COMUM	04 UND.	WC	PEITORIL A 2,00 ACIMA DO PISO ACABADO (VIDRO TEMPERADO 8mm) PELA ALA DA CANTINA E ALA DA SECRETARIA E PEITORIL A 2,10 ACIMA DO PISO ACABADO
J-02 A = 1,15x0,60/2,10	MAXIM-AR	VIDRO COMUM	08 UND.	WC	PEITORIL A 2,00 ACIMA DO PISO ACABADO (VIDRO TEMPERADO 8mm) PELA ALA DA CANTINA E ALA DA SECRETARIA E PEITORIL A 2,10 ACIMA DO PISO ACABADO
J-03 = 2,62x5,94/0,03	FIXO	ALUMINIO COMPOSTO	06 UND.	FACHADA PRINCIPAL	PEITORIL A 1,00 ACIMA DO PISO ACABADO (VIDRO TEMPERADO 8mm) PELA ALA DA CANTINA E ALA DA SECRETARIA E PEITORIL A 1,30 ACIMA DO PISO ACABADO
J-04 = 1,30x0,60/2,10	CORRER	VIDRO COMUM	06 UND.	WWC	PEITORIL A 2,00 ACIMA DO PISO ACABADO (VIDRO TEMPERADO 8mm) PELA ALA DA CANTINA E ALA DA SECRETARIA E PEITORIL A 2,10 ACIMA DO PISO ACABADO
J-05 = 1,00x1,90/1,30	MAXIM-AR / FIXO	CHAPA DOBRADA / VIDRO COMUM	06 UND.	AUDITÓRIO	PEITORIL A 1,00 ACIMA DO PISO ACABADO (VIDRO TEMPERADO 8mm) PELA ALA DA CANTINA E ALA DA SECRETARIA E PEITORIL A 1,30 ACIMA DO PISO ACABADO
J-06 = 0,80x1,00/1,10	CORRER	CHAPA DOBRADA / VIDRO COMUM	01 UND.	AUDITÓRIO	PEITORIL A 1,00 ACIMA DO PISO ACABADO (VIDRO TEMPERADO 8mm) PELA ALA DA CANTINA E ALA DA SECRETARIA E PEITORIL A 1,30 ACIMA DO PISO ACABADO
J-07 = 0,95x1,20/1,50	CORRER	CHAPA DOBRADA / VIDRO COMUM	01 UND.	AUDITÓRIO	PEITORIL A 1,00 ACIMA DO PISO ACABADO (VIDRO TEMPERADO 8mm) PELA ALA DA CANTINA E ALA DA SECRETARIA E PEITORIL A 1,30 ACIMA DO PISO ACABADO
J-08 = 2,00x1,00/1,10	ESCALA 45	CHAPA DE FERRO	01 UND.	CANTINA	PEITORIL DA ESCADA DE CIMA DA CANTINA PEITORIL DA CAIXA DE ESCADA
J-09 = 0,95x1,10/1,50	CORRER	CHAPA DOBRADA / VIDRO COMUM	01 UND.	ALUNO (APOIO)	
J-10 = 2,60x1,10/1,00	FIXA	CHAPA DOBRADA / VIDRO COMUM	01 UND.	RECEPÇÃO	
J-11 = 4,00x1,70/0,35	FIXA		01 UND.	JANELA ALTAPATIO	

CARIMBOS:

AUTOR(ES) DO PROJETO E ART:	AUTOR(ES) DO PROJETO E ART:
PROPRIETÁRIO/PROCURADOR:	RESPONSÁVEL PELA EXECUÇÃO E ART:

REGISTRO CONTROLE INTERNO

CARTÓRIO:	MATRÍCULA ESCRITURA Nº:
REVISÃO DO DESENHO:	DATA:
NOME ARQUIVO:	
NOME ARQUIVO ANTERIOR:	

QUADRO DE ÁREAS	
AREA PAVIMENTO TÉRREO:	2.054,65 m2
ÁREA 1º PAVIMENTO:	1.640,05 m2
ÁREA CAIXA D'ÁGUA:	17,84 m2
AREA PRÉDIO (SUBTOTAL-01):	3.112,50 m2
AREA PROJEÇÃO COBERTURA:	3.535,27 m2

REVISÃO:	DESCRIÇÃO:	DATA
REV00	CONCEPÇÃO INICIAL	24/03/2017

BRASIL AMAZONAS

FAM

REITOR AMAZONAS: ANTONIO VENANCIO CASTELO BRANCO

TÍTULO: PROJETO DE ARQUITETURA- PADRÃO FASE III — ESCALA: INDICADA

ASSUNTO: PLANTA BAIXA - PAVIMENTO TÉRREO

RESTORA/CAMPUS: CAMPUS TEFÉ — ENDEREÇO: ESTRADA DAS MISSÕES, S/N.

BAIRRO: Z. RURAL — CIDADE: TEFÉ — UF: AM

CEP: 69.000-000 — TELEFONE: (092)3621-6700 — HOME PAGE: www.ifam.edu.br

FASE III
ARQUITETURA
02/16