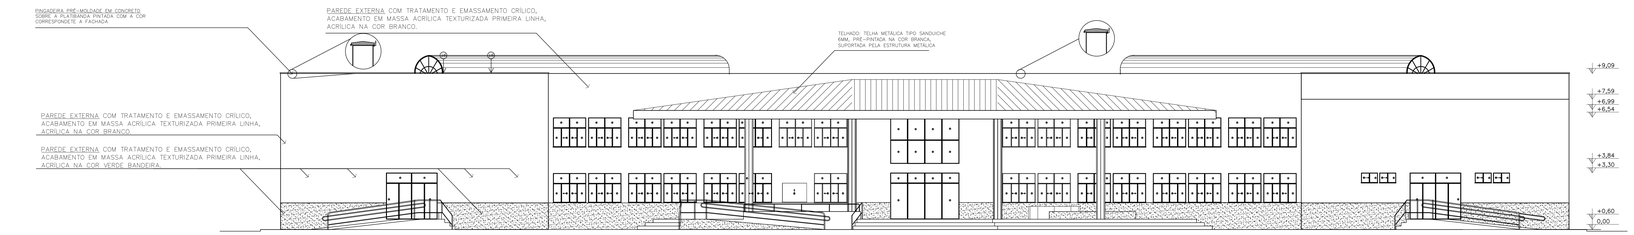

FACHADA POSTERIOR
ESCALA: 1/100

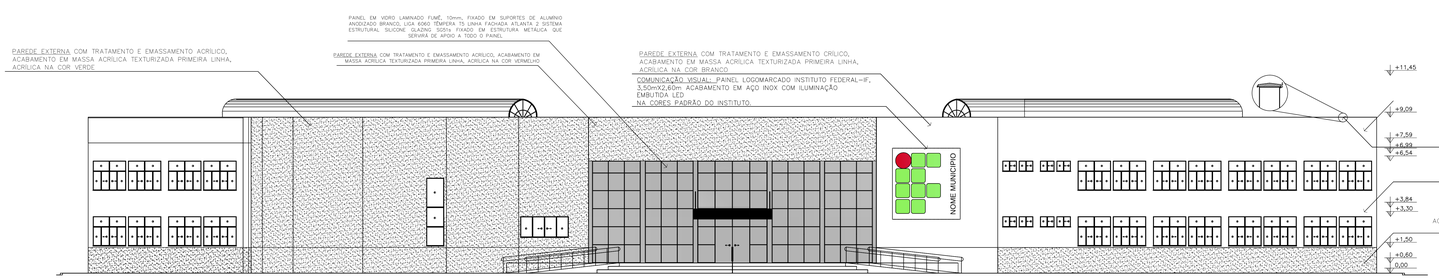

FACHADA PRINCIPAL
ESCALA: 1/100

NOTAS GERAIS

1 - TODAS AS MEDIDAS ESTAO EM METRO;
2 - AS MEDIDAS ESTAO EM COTAS ACABADAS;

REVISÃO:	DESCRIÇÃO:	DATA
REV00	CONCEPÇÃO INICIAL	24/03/2017

CARIMBOS:

AUTOR(ES) DO PROJETO E ART.

AUTOR(ES) DO PROJETO E ART.

PROPRIETÁRIO/PROCURADOR:

RESPONSÁVEL PELA EXECUÇÃO E ART.

REGISTRO CONTROLE INTERNO

CARTÓRIO: MATRÍCULA ESCRITURA Nº

REVISÃO DO DESENHO: DATA:

NOME ARQUIVO:

NOME ARQUIVO ANTERIOR:

BRASIL AMAZONAS

IFAM

DIRETOR AMAZONAS
ANTONIO VENANCIO CASTELO BRANCO

TÍTULO: PROJETO DE ARQUITETURA - PADRÃO FASE III
ESCALA: INDICADA

ASSUNTO: FACHADA PRINCIPAL E POSTERIOR

RESPONSÁVEL/APOIO: CAMPUS TEFÉ
ENDEREÇO: ESTRADA DAS MISSÕES, S/N.

BAIRRO: Z. RURAL
CIDADE: TEFE
UF: AM
CEP: 69.000-000
TELEFONE: (092)3621-6700
HOME PAGE: www.ifam.edu.br

FASE III
ARQUITETURA
08/16