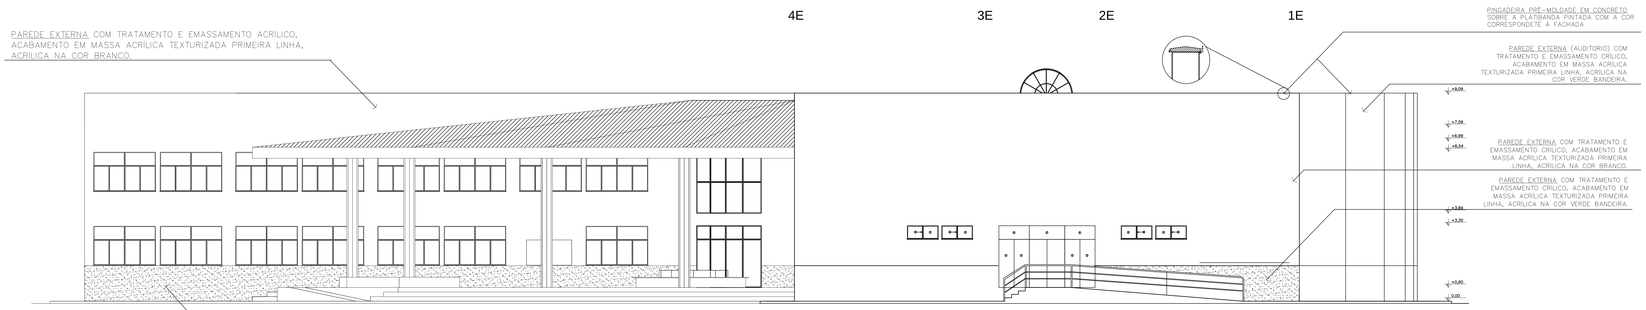

FACHADA LATERAL ESQUERDA

FACHADA ACESSO ALA ESQUERDA
ESCALA: 1/75

FACHADA LATERAL DIREITA

FACHADA ACESSO ALA DIREITA
ESCALA: 1/75

NOTAS GERAIS

1 - TODAS AS MEDIDAS ESTAO EM METRO;
2 - AS MEDIDAS ESTAO EM COTAS ACABADAS;

REVISÃO:	DESCRIÇÃO:	DATA
REV00	CONCEPÇÃO INICIAL	24/03/2017

CARIMBOS:

AUTOR(ES) DO PROJETO E ART.

AUTOR(ES) DO PROJETO E ART.

PROPRIETÁRIO/PROCURADOR:

RESPONSÁVEL PELA EXECUÇÃO E ART.

REGISTRO CONTROLE INTERNO

CARTÓRIO: MATRÍCULA ESCRITURA Nº

REVISÃO DO DESENHO: DATA:

NOME ARQUIVO:

NOME ARQUIVO ANTERIOR:

BRASIL AMAZONAS

GOVERNO DO AMAZONAS
ANTONIO VENANCIO CASTELO BRANCO

OBRA: PROJETO DE ARQUITETURA - PADRÃO FASE III | ESCALA: INDICADA

ASSUNTO: FACHADAS LATERAIS ACESSOS ALA DIREITA E ESQUERDA

REFERÊNCIA/CAMPUS: CAMPUS TEFÉ | ENDEREÇO: ESTRADA DAS MISSÕES, S/N.

BAIRRO: Z. RURAL | CIDADE: TEFE | UF: AM

CEP: 69.000-000 | TELEFONE: (092)3621-6700 | HOME PAGE: www.ifam.edu.br

FASE III
ARQUITETURA
09/16