




PLANTA DA ESCADA
ESCALA: 1/20

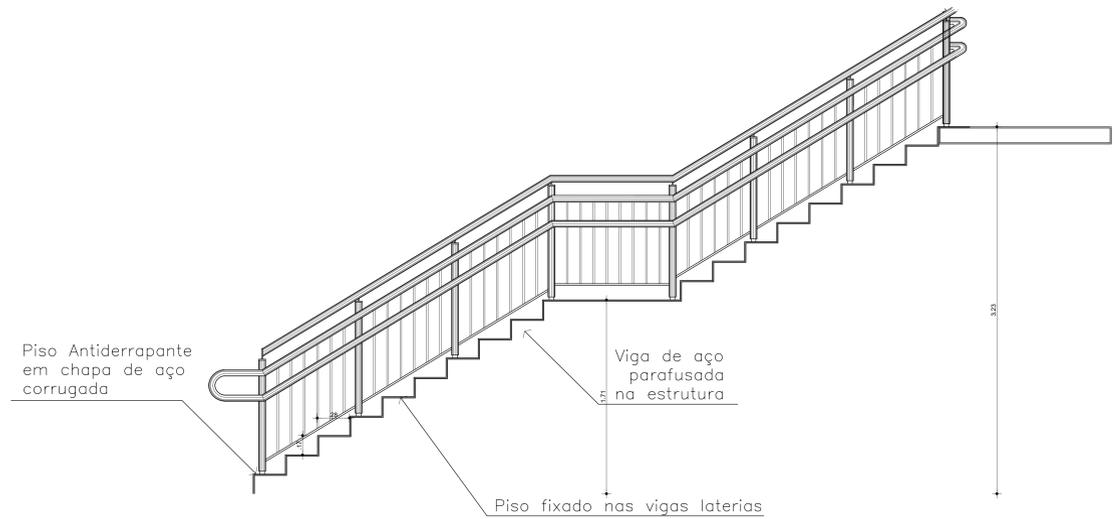

CORTE AA' DA ESCADA
ESCALA: 1/20

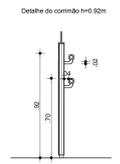

DETALHE DO CORRIMÃO
ESCALA: 1/20

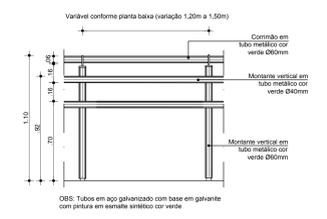

OBS: Tubos em aço galvanizado com base em galvanite com pintura em resina sintética cor verde

NOTAS GERAIS

- 1 - TODAS AS MEDIDAS ESTAO EM METRO;
- 2 - AS MEDIDAS ESTAO EM COTAS ACABADAS;

REVISÃO:	DESCRIÇÃO:	DATA

REVOO CONCEPÇÃO INICIAL 24/03/2017
CARIMBOS:

AUTORES DO PROJETO E ART:	AUTORES DO PROJETO E ART:
PROPRIETARIO/PROCURADOR:	RESPONSÁVEL PELA EXECUÇÃO E ART:

REGISTRO CONTROLE INTERNO	
CARTÃO:	MATRÍCULA ESCRITÓRIO:
REVISÃO DO DESENHO:	DATA:
NOME ARQUIVO:	
NOME ARQUIVO ANTERIOR:	

BRASIL	AMAZONAS
RETOR AMAZONAS	
ANTONIO VENANCIO CASTELO BRANCO	
PROJETO DE ARQUITETURA- PADRÃO FASE III	SERIAL INDICADA
ASSUNTO: DETALHE DAS ESCADAS	
ENDEREÇO: CAMPUS TEFÉ, ESTRADA DAS MISSÕES, S/N.	
MUNICÍPIO: Z. RURAL	UF: AM
CEP: 69.000-000	TELEFONE: (092)3621-6700
HOME PAGE: www.ifam.edu.br	

FASE III
ARQUITETURA
11/16