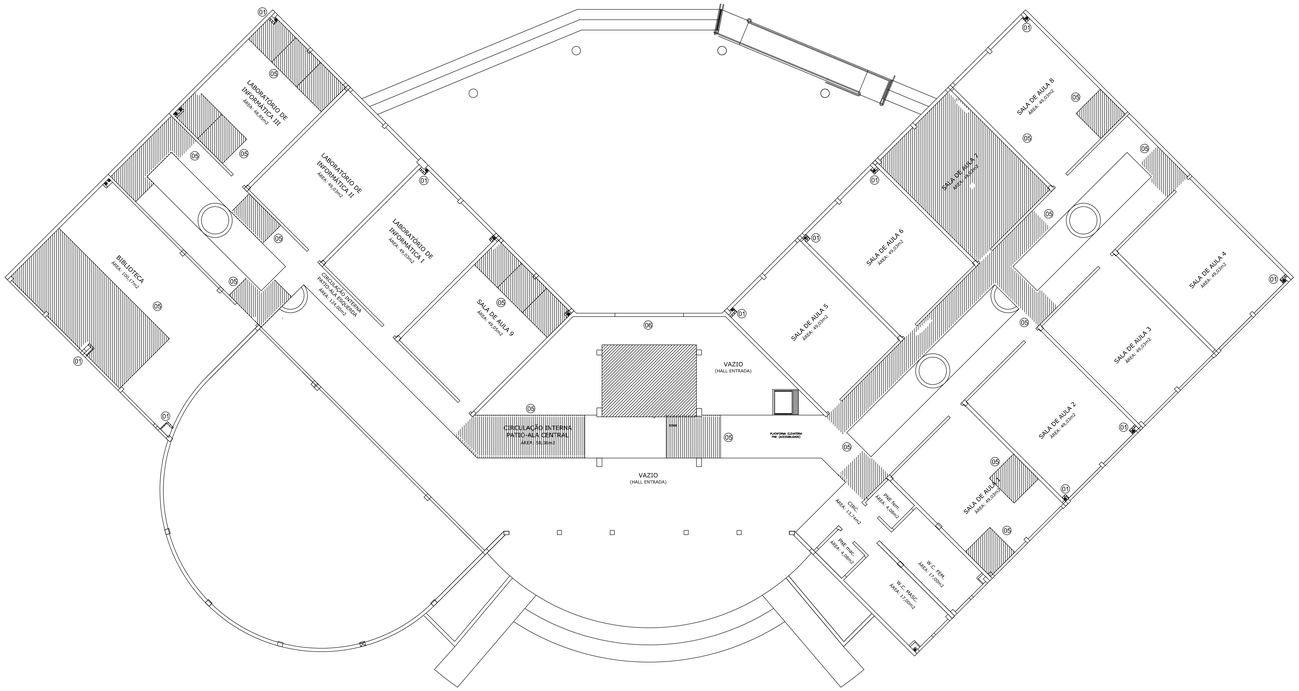

PLANTA DE LEMUTE - 1 PAVITO.
ESCALA: 1/100

NOTAS GERAIS

1 - TODAS AS MEDIDAS ESTAO EM METRO;
2 - AS MEDIDAS ESTAO EM COTAS ACABADAS;

QUADRO DE DEMOLIÇÃO

01 DEMOLIÇÃO DE ALVENARIA REVESTIDA COM REBOCO SHAFT.
02 DEMOLIÇÃO DE ALVENARIA REVESTIDACOM REBOCO.
03 DEMOLIÇÃO DE LASTRO DE CONCRETO - PISO.
04 DEMOLIÇÃO DE CONCRETO ARMADO.
05 DEMOLIÇÃO DE PISO ALTA RESISTÊNCIA.
06 DEMOLIÇÃO DA ESCADA DE CONCRETO.

REVISÃO:	DESCRIÇÃO:	DATA
REV00	CONCEPÇÃO INICIAL	24/03/2017

CARIMBOS:

AUTOR(ES) DO PROJETO E ART:
AUTOR(ES) DO PROJETO E ART:
PROPRIETÁRIO/PROCURADOR:
RESPONSÁVEL PELA EXECUÇÃO E ART:

REGISTRO CONTROLE INTERNO

CARTÓRIO:
MATRÍCULA ESCRITURA Nº:
REVISÃO DO DESENHO:
DATA:
NOME ARQUIVO:
NOME ARQUIVO ANTERIOR:

BRASIL AMAZONAS

REITOR (MANDATO)
ANTONIO VENANCIO CASTELO BRANCO

TÍTULO: PROJETO DE ARQUITETURA- PADRÃO FASE III
ESCALA: INDICADA

ASSUNTO: DEMOLIÇÕES - 1º PAVIMENTO

RESPONSÁVEL PELO CAMPUS: CAMPUS TEFÉ
ENDEREÇO: ESTRADA DAS MISSÕES, S/N.

BAIRRO: Z. RURAL
CIDADE: TEFE
UF: AM
CEP: 69.000-000
TELEFONE: (092)3621-6700
HOME PAGE: www.ifam.edu.br

FASE III
ARQUITETURA
13/16