

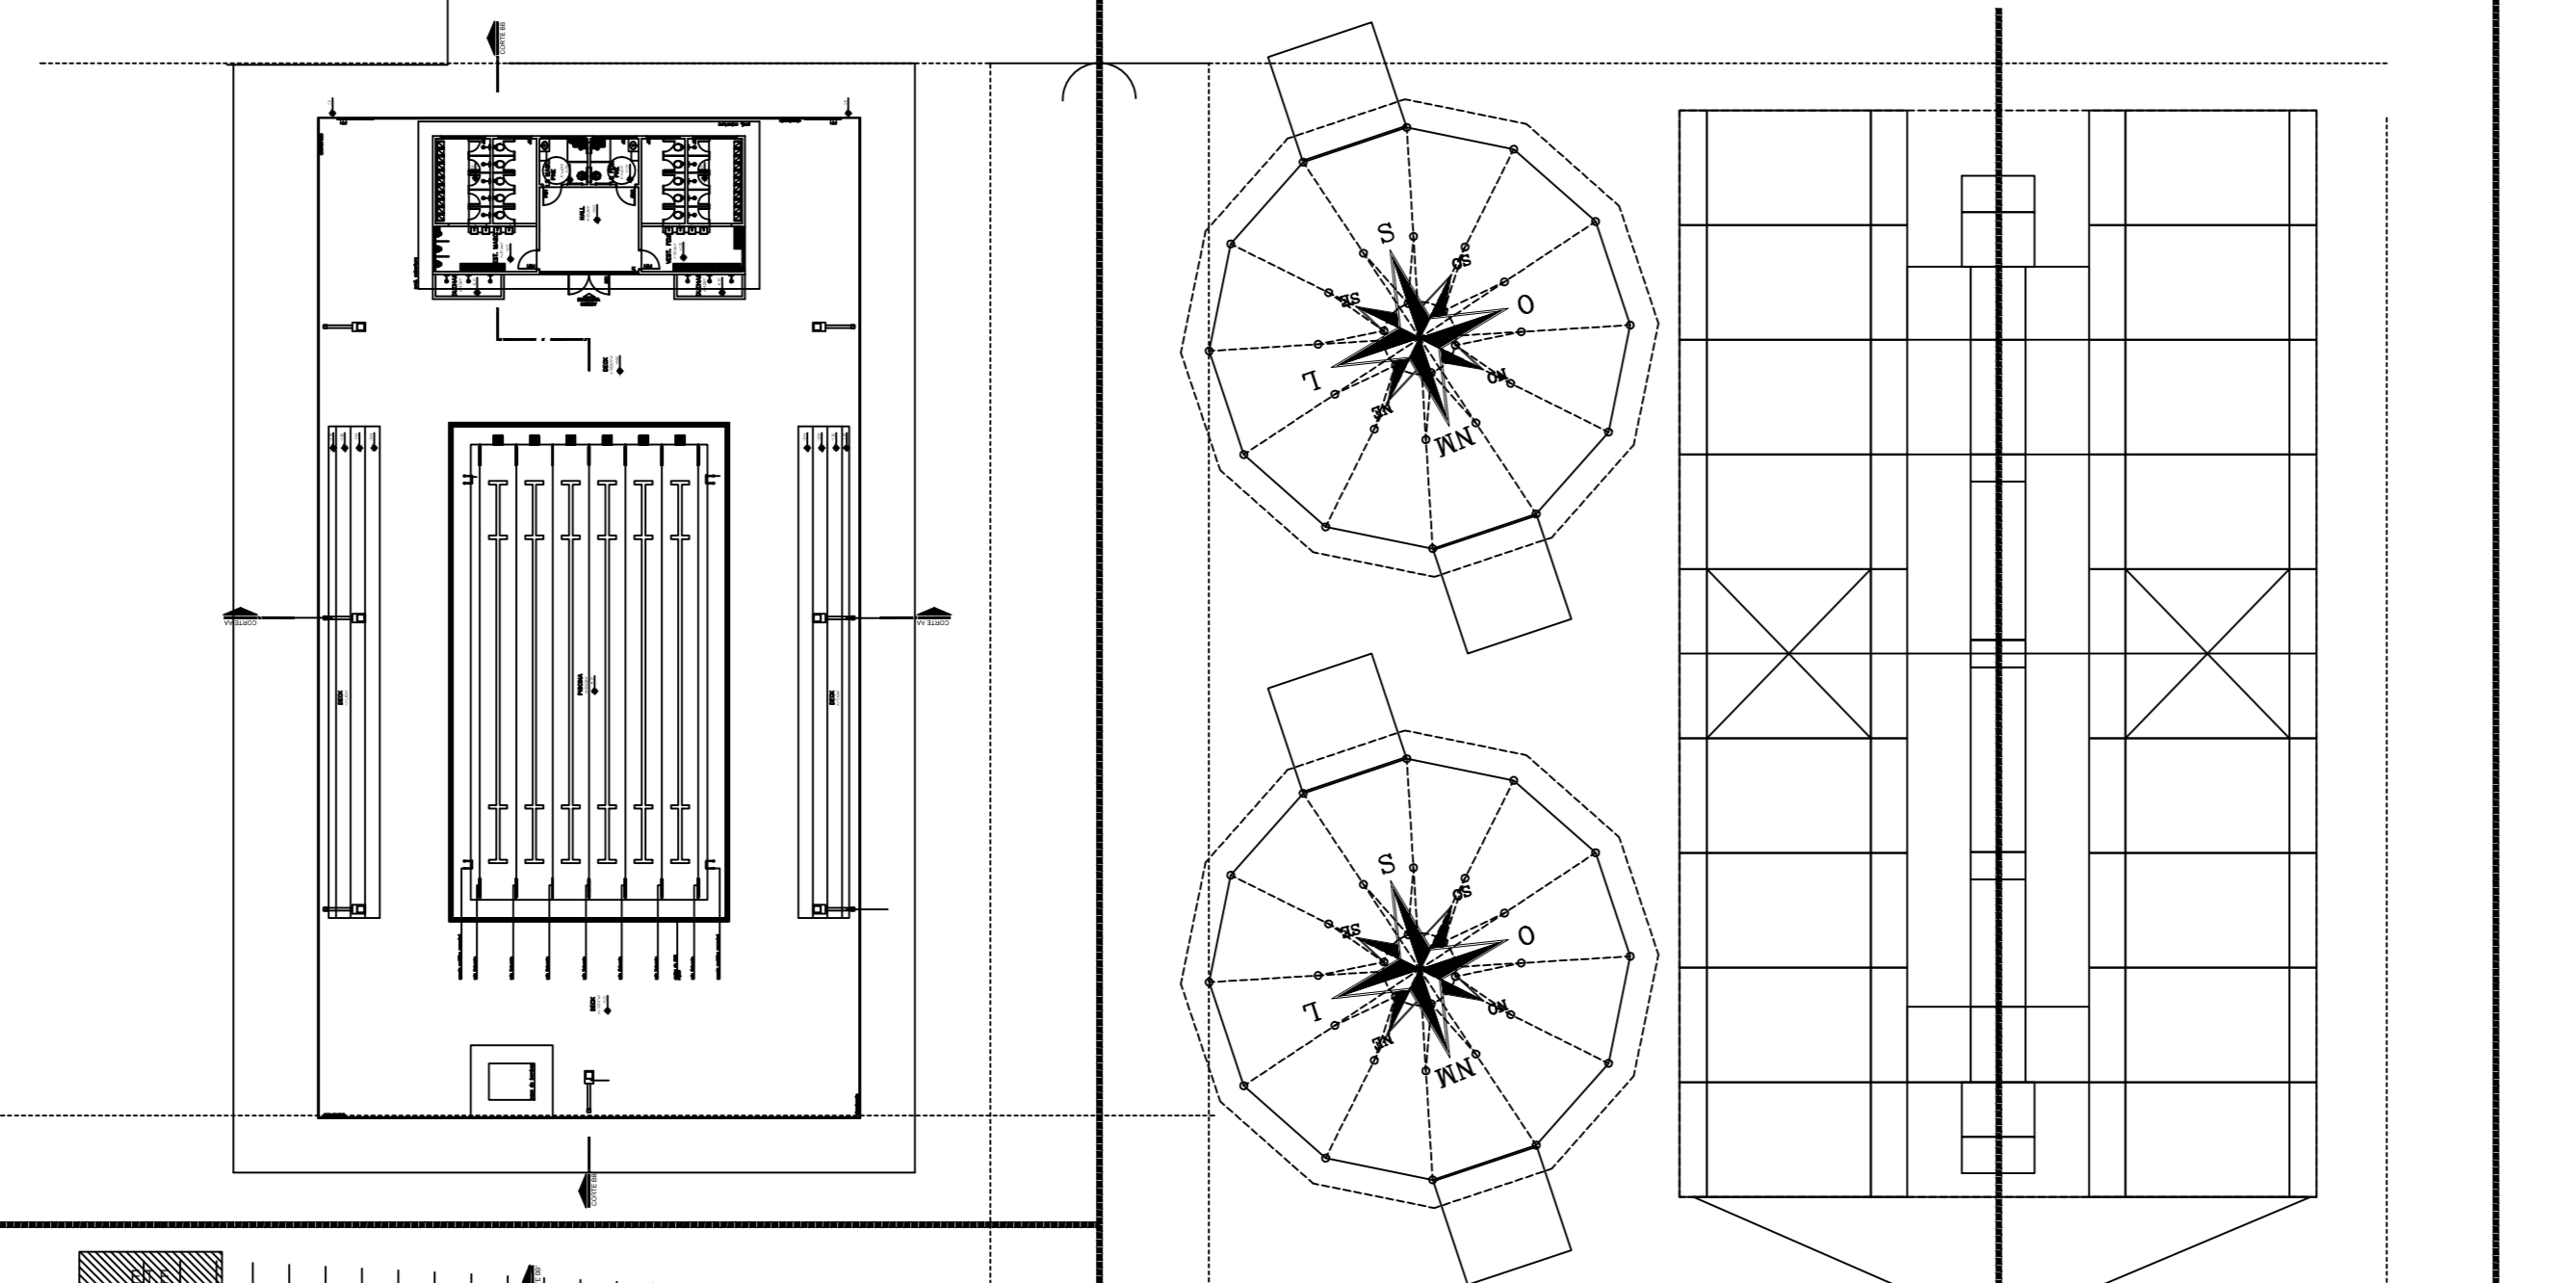


TERREN

PISCINA SEMIOLIMPICA REFEITORIO SALAS/LAB.

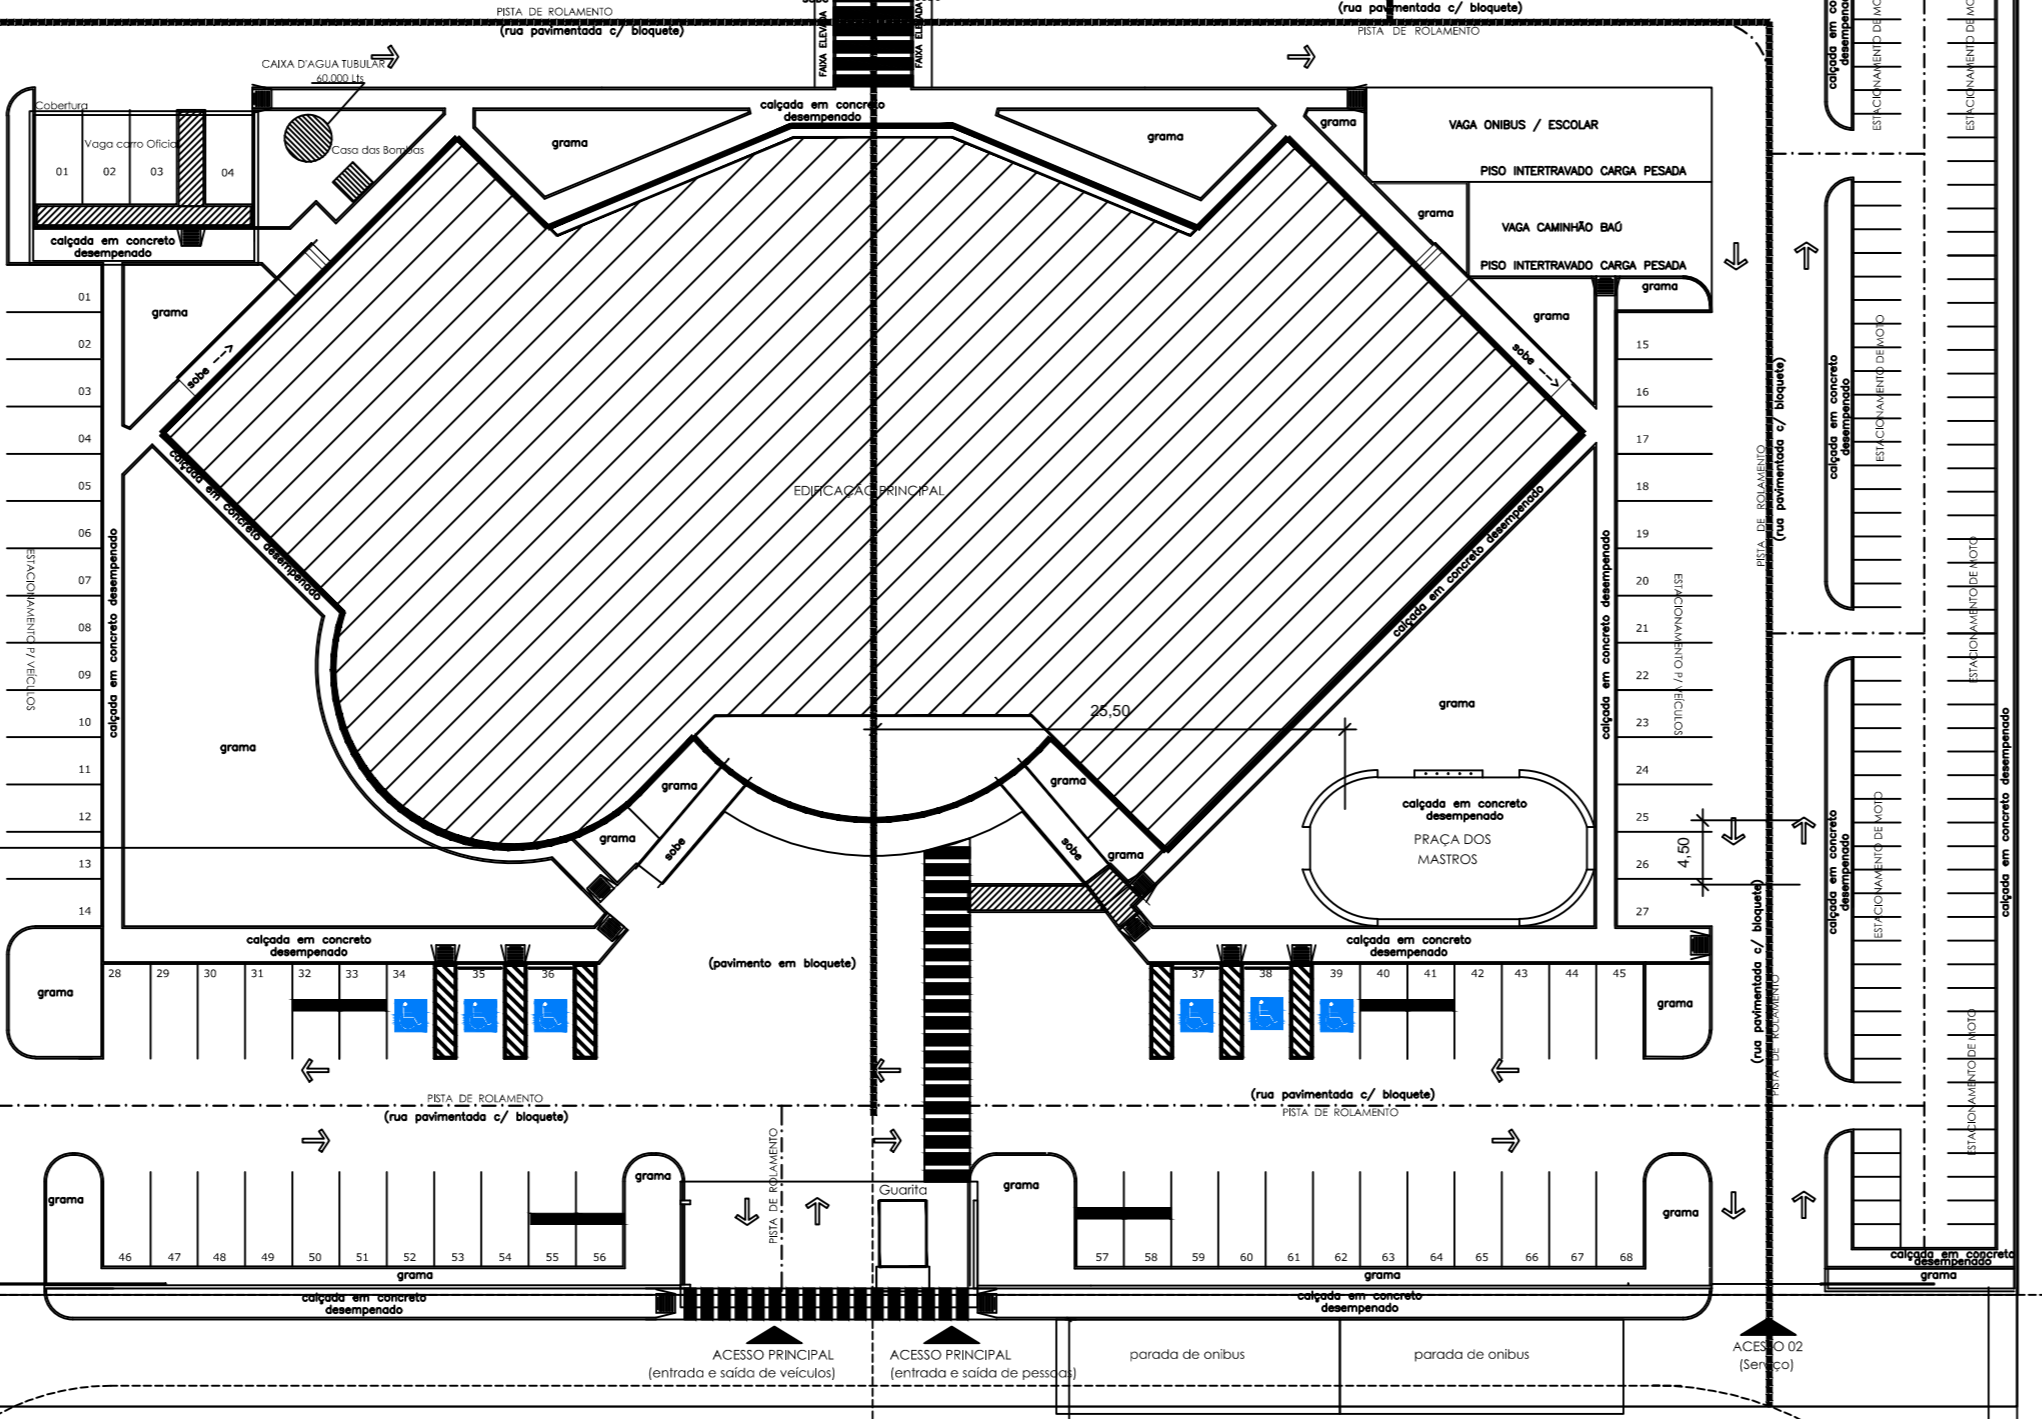

GINASIO

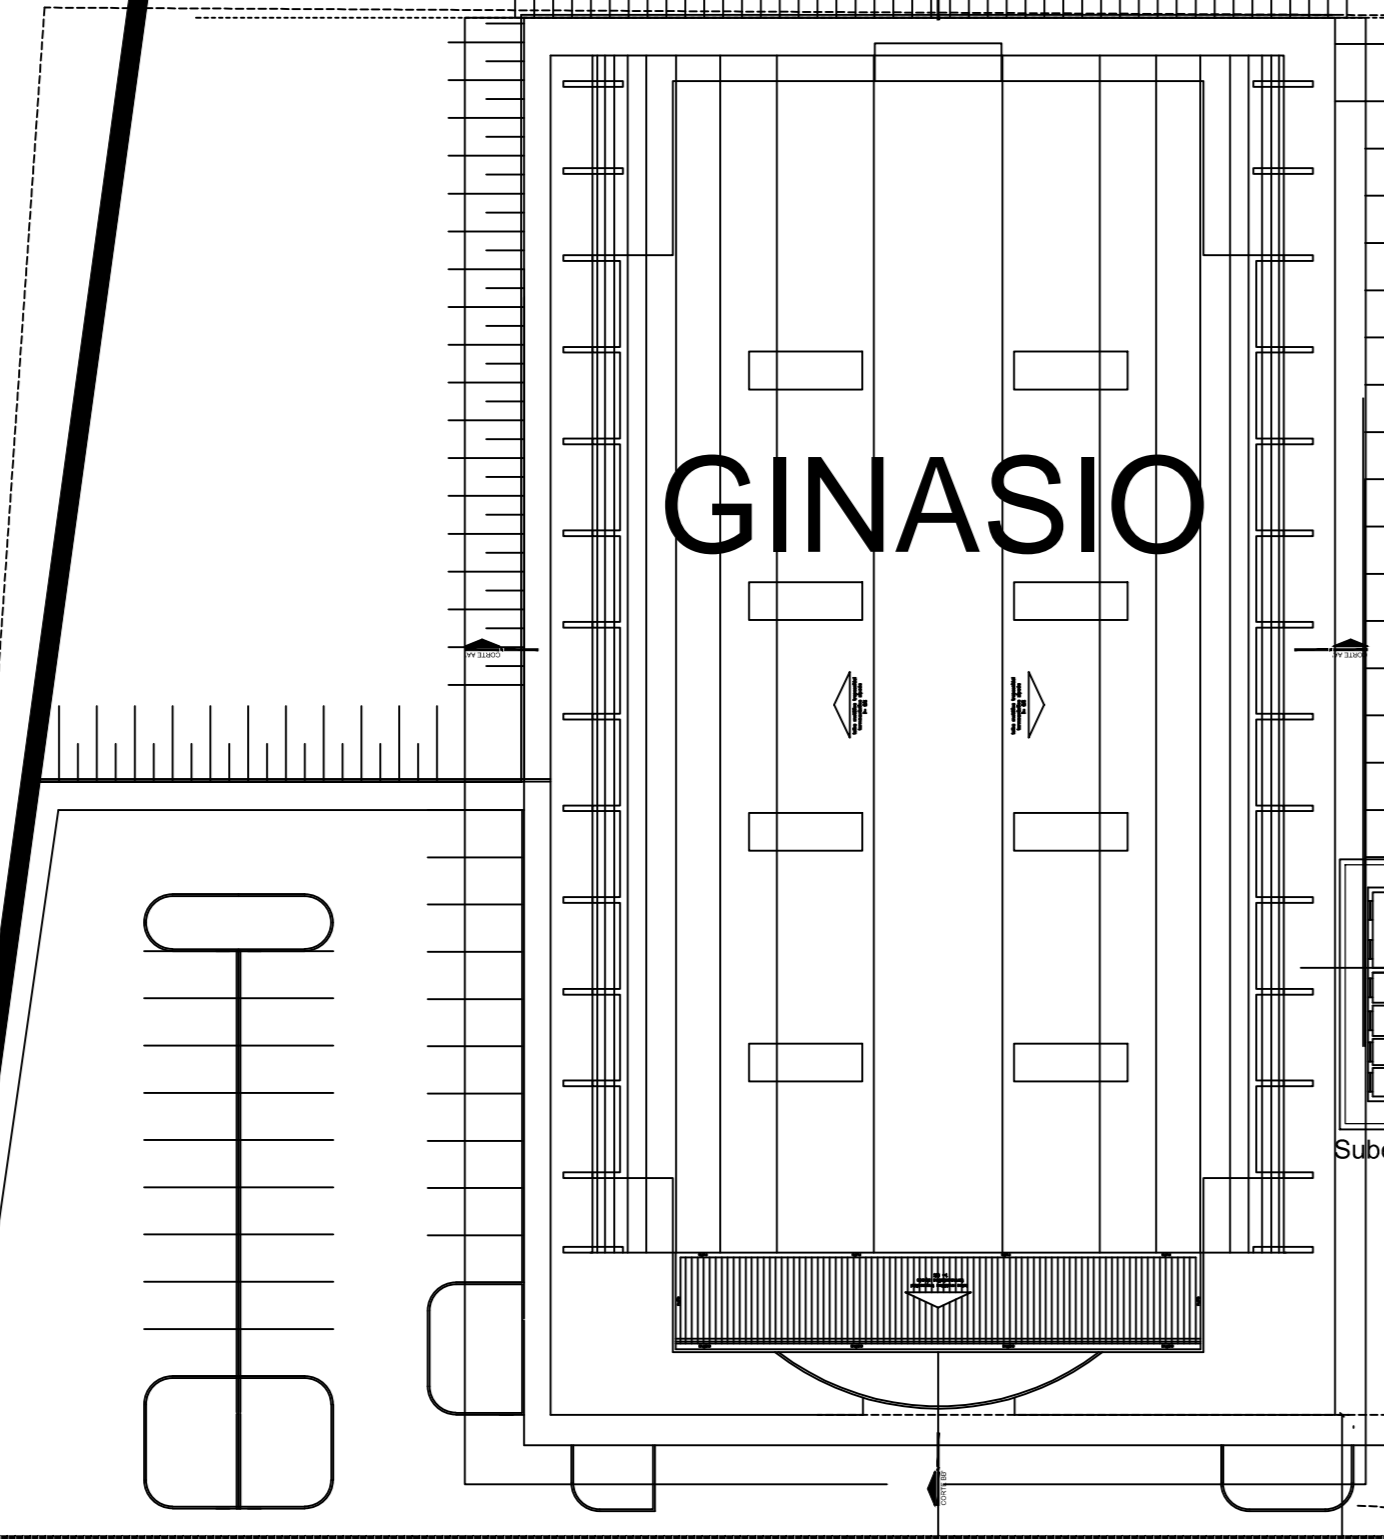


coleta seletiva



P1

P6

LOCAÇÃO GERAL - TEFÉ  
ESCALA 1:400

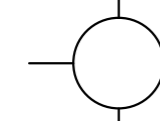

Estrada das Missões

Lago

ABDOM DOS

NOTAS GERAIS

- 1 - TODAS AS MEDIDAS ESTÃO EM METROS;
- 2 - AS MEDIDAS ESTÃO EM COTAS ACABADAS;



REVISÃO:	DESCRIÇÃO:	DATA
REV00	ESTUDO INICIAL	24/03/2017

CARIMBOS:

AUTORES DO PROJETO E RBT: Arq.º Wally Janna Furtado RBT 0960

PROPRIETÁRIO/PROCURADOR: Instituto Federal do Amazonas

RESPONSÁVEL PELA EXECUÇÃO E ART:

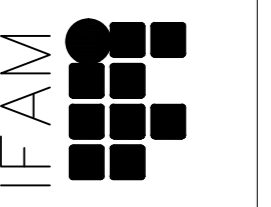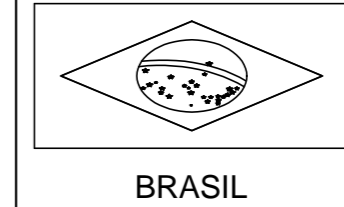

REVISOR: ANTONIO VENANCIO C. BRANCO

TÍTULO: ESTUDO PRELIMINAR - ARQUITETURA

ESCALA: INDICADA

OBJETIVO: LOCAÇÃO GERAL - ZONEAMENTO DE EXPANSÃO

PROJETO/ARQUITETO: ENDRÉGGIO

CAMPUS TEFÉ

TIPO DE PROJETO: Z. RURAL

DATA: TEFÉ

UF: AM

ANEXO: IMPLANTACAO TEFÉ

CEP: 69000-000

TELEFONE: (092)3621-6700

HOMEPAGE: www.ifam.edu.br

TEFE  
EXPANSÃO  
ARQUITETURA  
ESTUDO PRELIMINAR