

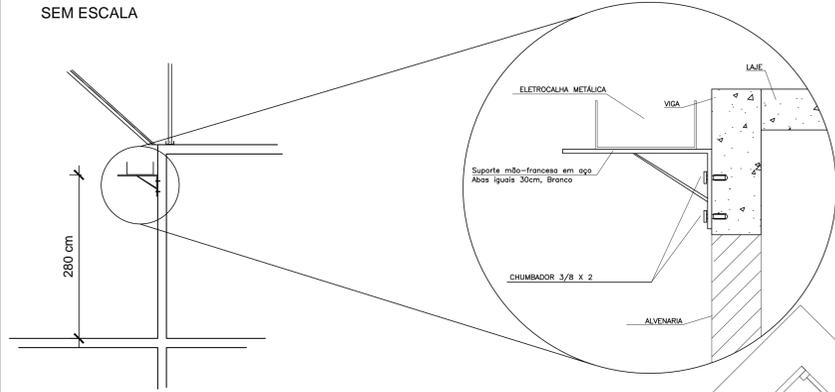



DETALHE 07
INSTALACAO DA ELETROCALHO NO CORREDOR
 SEM ESCALA

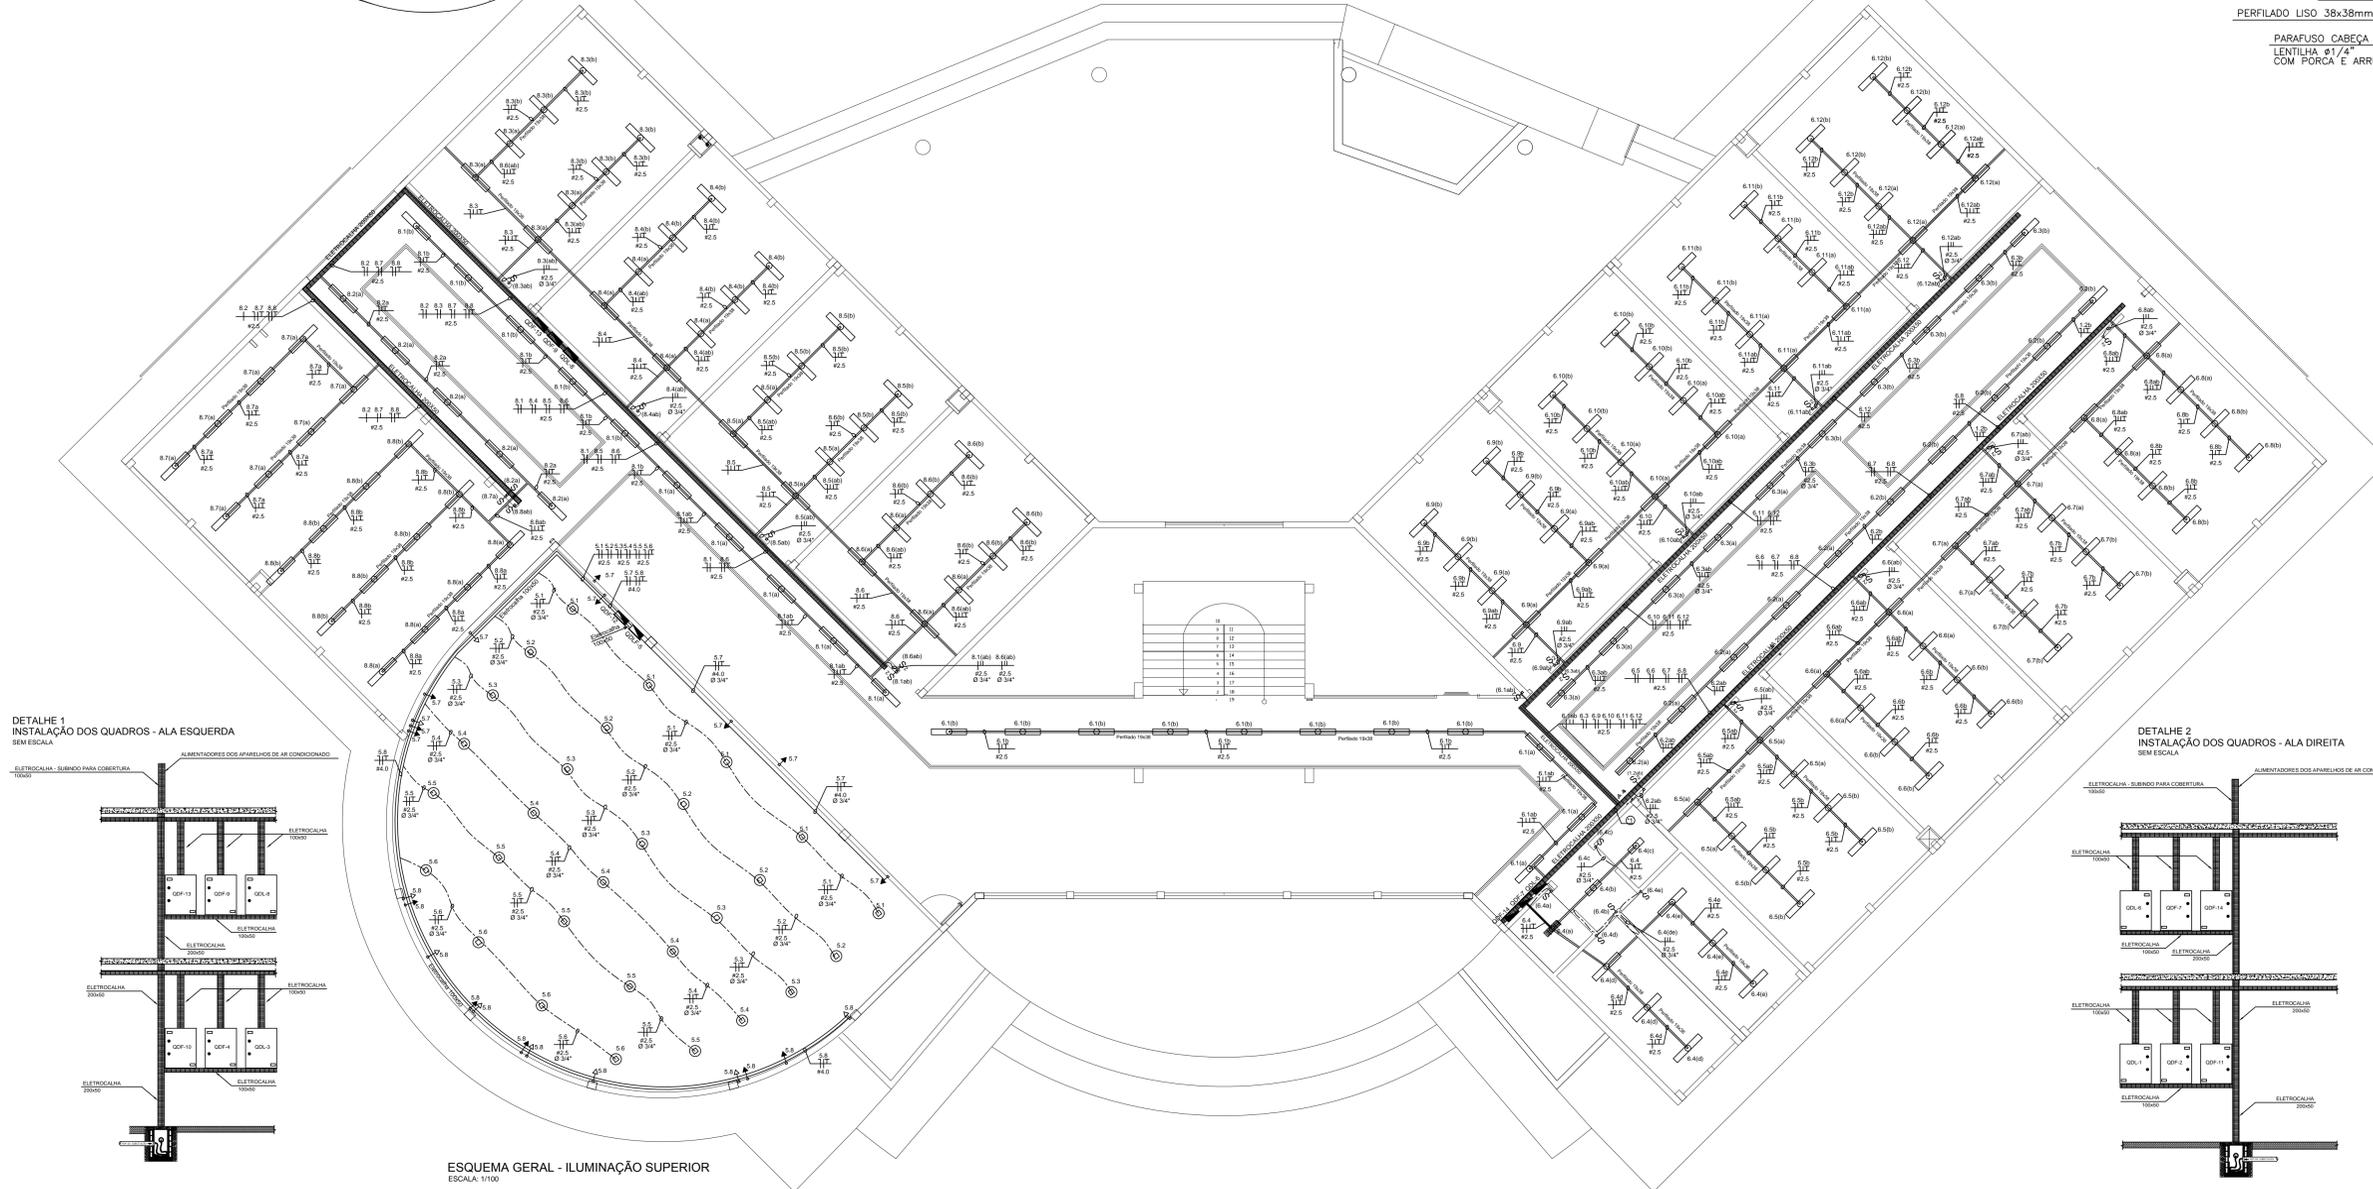


DETALHE 08
FIXAÇÃO DAS ELETROCALHAS NA LAJE
 SEM ESCALA

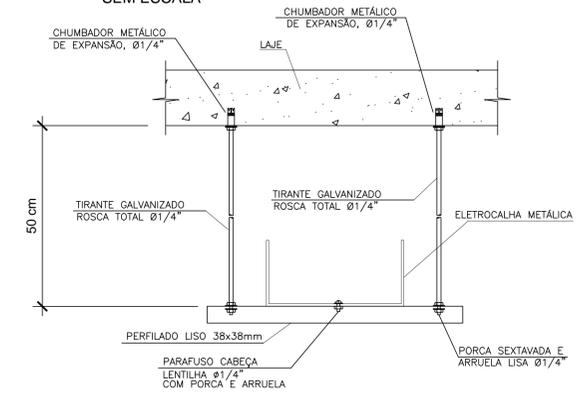

DETALHE 1
INSTALACAO DOS QUADROS - ALA ESQUERDA
 SEM ESCALA

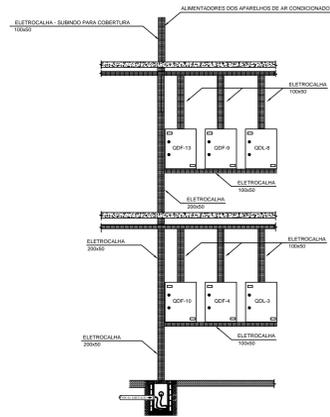

DETALHE 2
INSTALACAO DOS QUADROS - ALA DIREITA
 SEM ESCALA

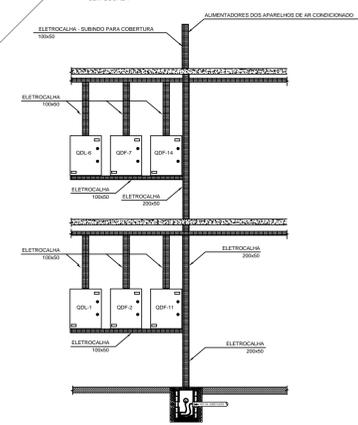

ESQUEMA GERAL - ILUMINACAO SUPERIOR
 ESCALA: 1:100

LEGENDA GERAL ELÉTRICA

	LUMINÁRIA DE SOBREPOR COM DUAS LÂMPADAS FLUORESCENTE 40W (127V)
	LUMINÁRIA DE SOBREPOR COM DUAS LÂMPADAS FLUORESCENTE 20W (127V)
	LUMINÁRIA TIPO ARANDELA COM LÂMPADA 36W ou 2x18W (127V)
	LUMINÁRIA TIPO CHAPEU CHINÊS COM 1 LÂMPADA VAPOR METÁLICO 250W (220V)
	LUMINÁRIA TIPO PROJETOIR COM LÂMPADA VAPOR METÁLICO 150W (127V)
	LUMINÁRIA DE EMBUTIR COM LÂMPADA FL-36W ou 2x18W
	TOMADA BAIXA DE EMBUTIR EM CAIXA DE PVC (EXCETO QUANDO INDICADO) A 30cm DO PISO
	TOMADA MÉDIA DE EMBUTIR EM CAIXA DE PVC (EXCETO QUANDO INDICADO) A 130cm DO PISO
	TOMADA ALTA DE EMBUTIR EM CAIXA DE PVC (EXCETO QUANDO INDICADO) A 220cm DO PISO
	TOMADA DE SOBREPOR NO TETO EM CONDULETE, PADRÃO BR.
	INTERRUPTOR DE EMBUTIR EM CAIXA DE PVC, DE UMA TECLA, INSTALADO A 130cm DO PISO
	INTERRUPTOR DE EMBUTIR EM CAIXA DE PVC DE DUAS TECLAS, INSTALADO A 130cm DO PISO
	ELETRODUTO EM PVC FLEXÍVEL EMBUTIDA NA PAREDE - SEÇÃO INDICADA
	ELETRODUTO EM PVC RÍGIDO EMBUTIDA NO PISO - SEÇÃO INDICADA
	ELETRODUTO GALVANIZADO APARENTE NO TETO OU SOBREPONTO EM PAREDE - SEÇÃO INDICADA
	ELETROCALHA GALVANIZADA APARENTE EM PAREDE OU TETO - DIMENSÕES INDICADAS
	PERFILADO METÁLICO PERFURADO APARENTE EM PAREDE OU TETO - DIMENSÕES INDICADAS
	CONDUTOR NEUTRO, FASE, RETORNO E TERRA - SEÇÃO INDICADA
	TUBULAÇÃO QUE DESCE
	TUBULAÇÃO QUE SOBE
	QUADRO ELÉTRICO DE CIRCUITOS DE ILUMINAÇÃO, FORÇA OU CONDICIONADOR DE AR.
	TOMADA ALTA DE SOBREPOR EM CONDULETE, PARA ROTEADOR.

00	04/2017	EMISSÃO INICIAL	
REVISÃO Nº	DATA	NOME	ASSINATURA

AUTORES DO PROJETO E ART DO CREA:
 PROPRIETÁRIO/PROCURADOR: Instituto Federal do Amazonas
 RESPONSÁVEL PELA EXECUÇÃO E ART:

BRASIL AMAZONAS IFAM

OBRA:
CONSTRUÇÃO DO IFAM - CAMPUS TEFÉ

TÍTULO:
INSTALAÇÕES ELÉTRICAS

ASSUNTO:
ILUMINAÇÃO - SUPERIOR

CAMPUS:
CAMPUS TEFÉ

ENDEREÇO:
ESTRADA DAS MISSÕES, S/N.

BARRIO:
ZONA RURAL

CIDADE:
TEFÉ - AM

ART DO PROJETO:
 XXXXXXXXXXXXXXXX

TELEFONE:
 (92) 3306-0045

ESCALA:
 INDICADA

AMAZONAS FASE III ELÉTRICO

ELE 03/10