




11 DETALHE 01
ESCALA 1:20

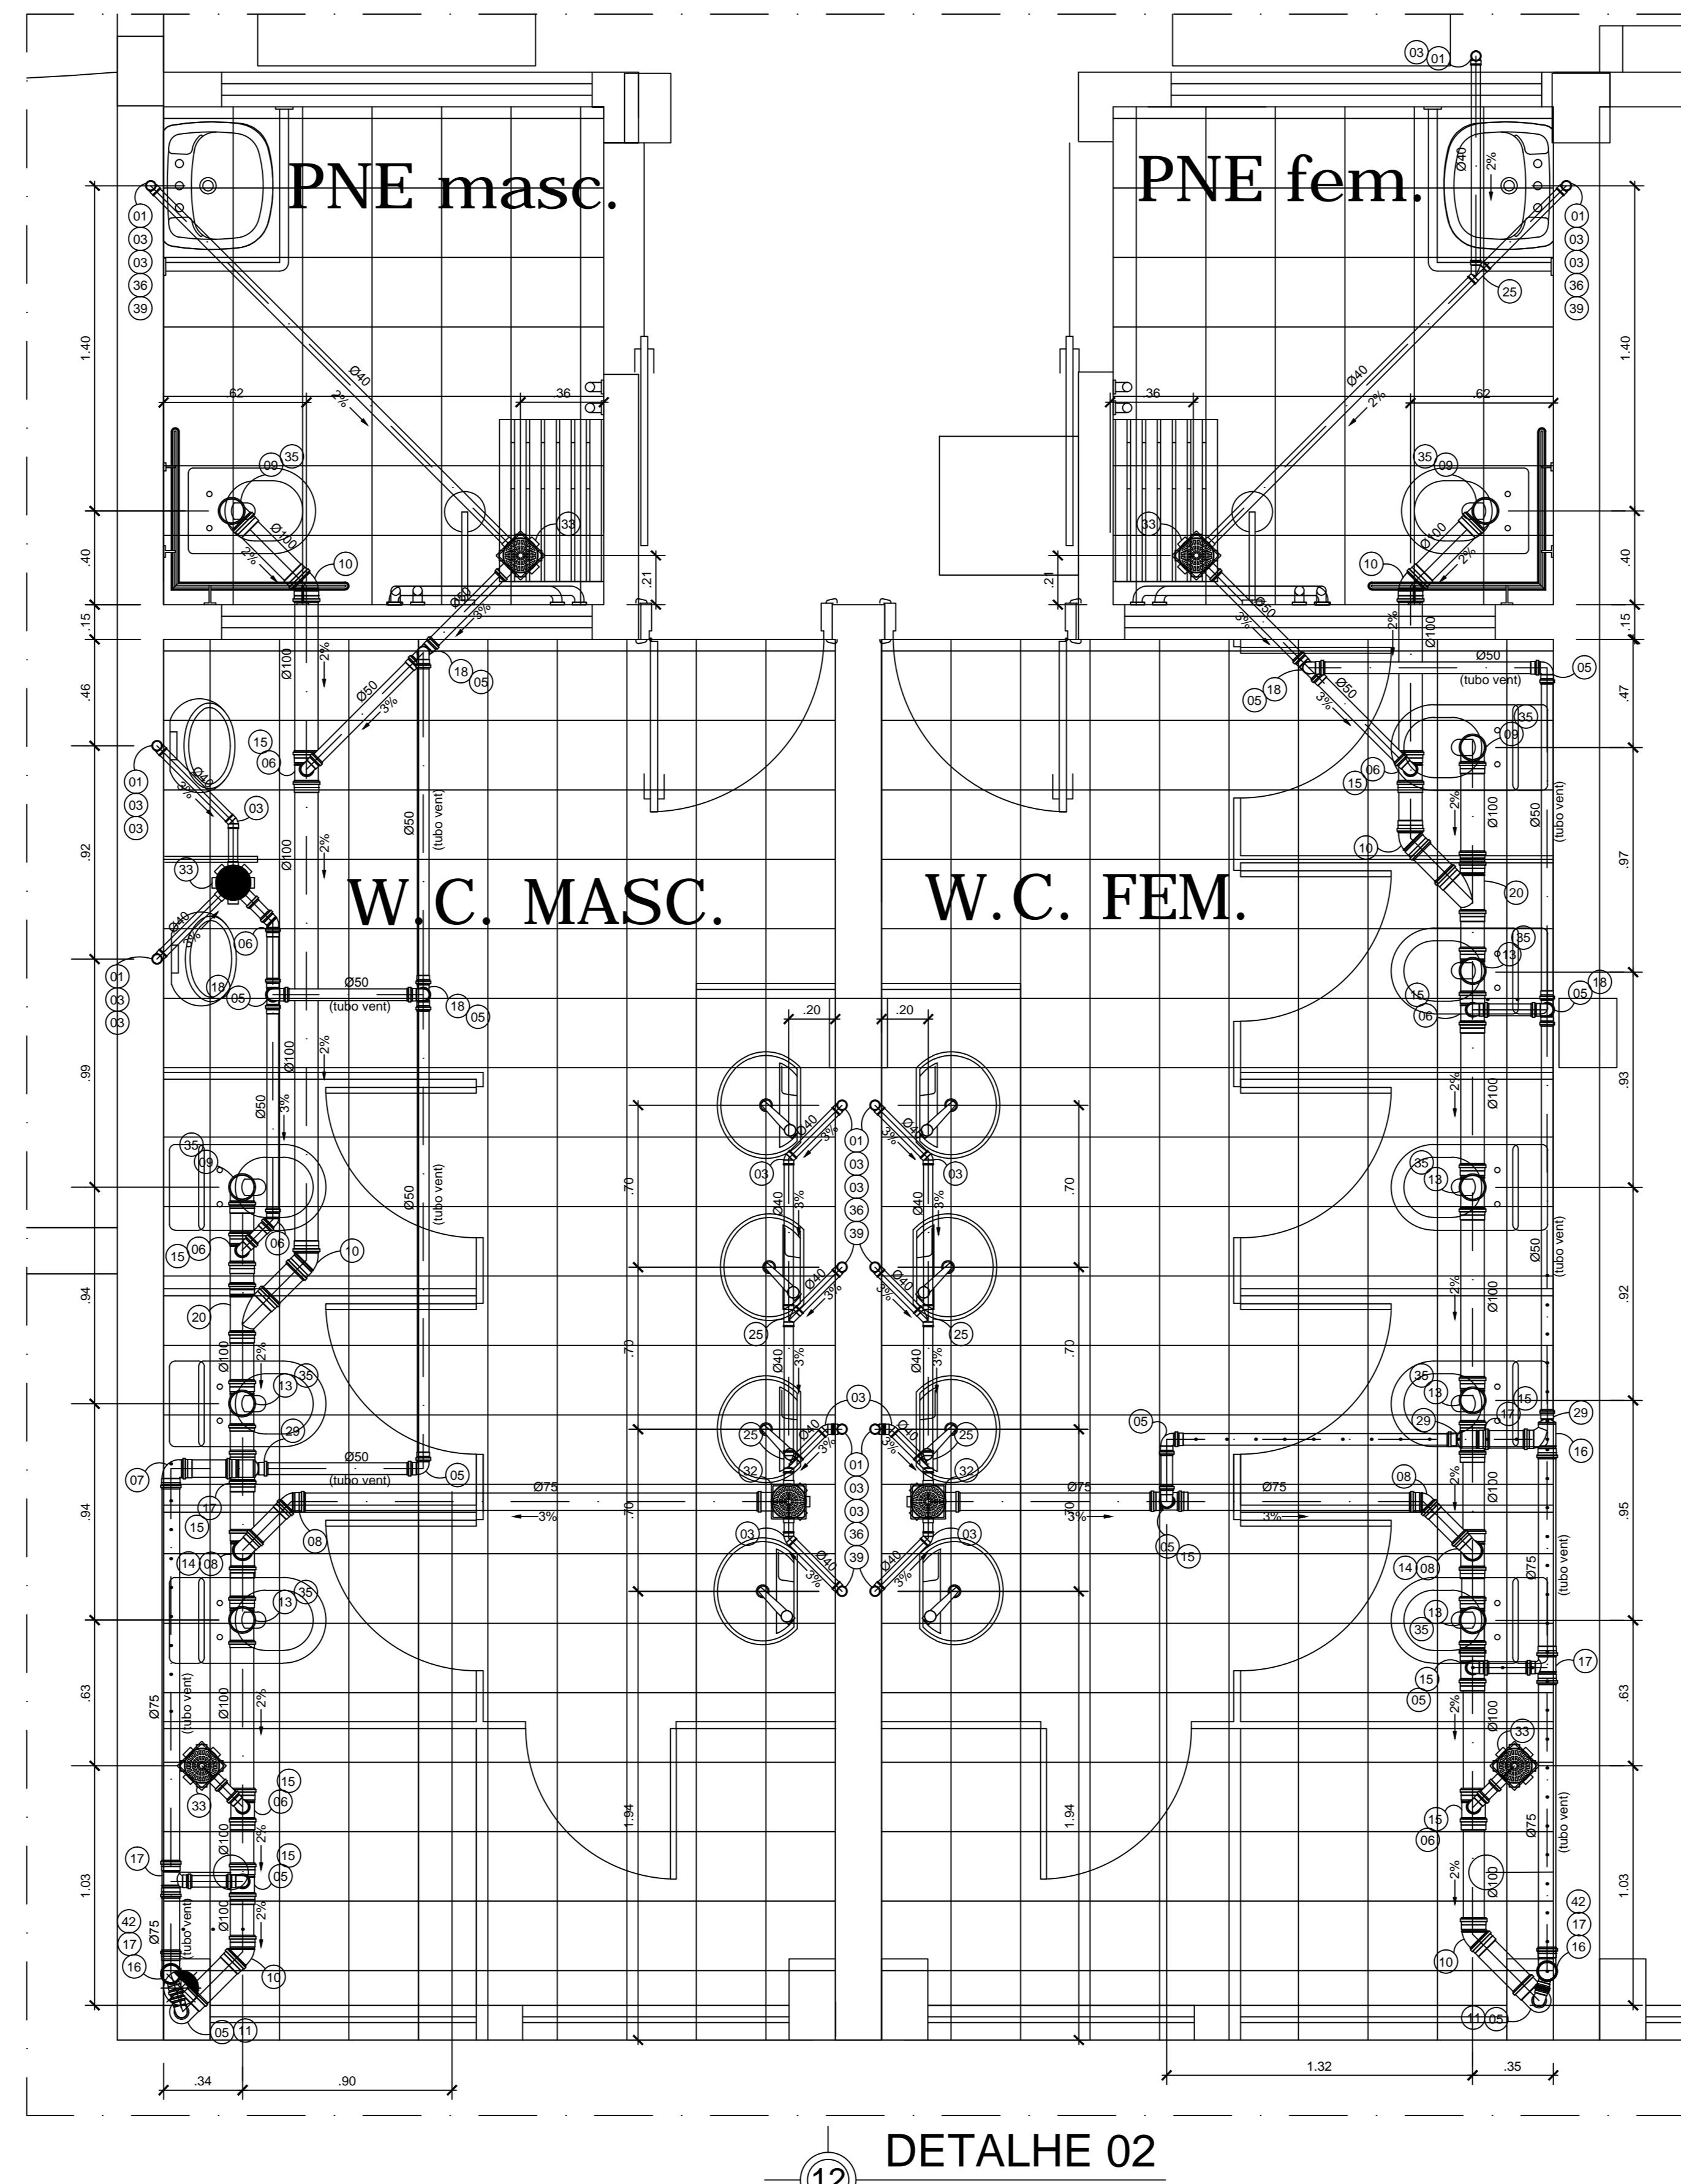

12 DETALHE 02
ESCALA 1:20

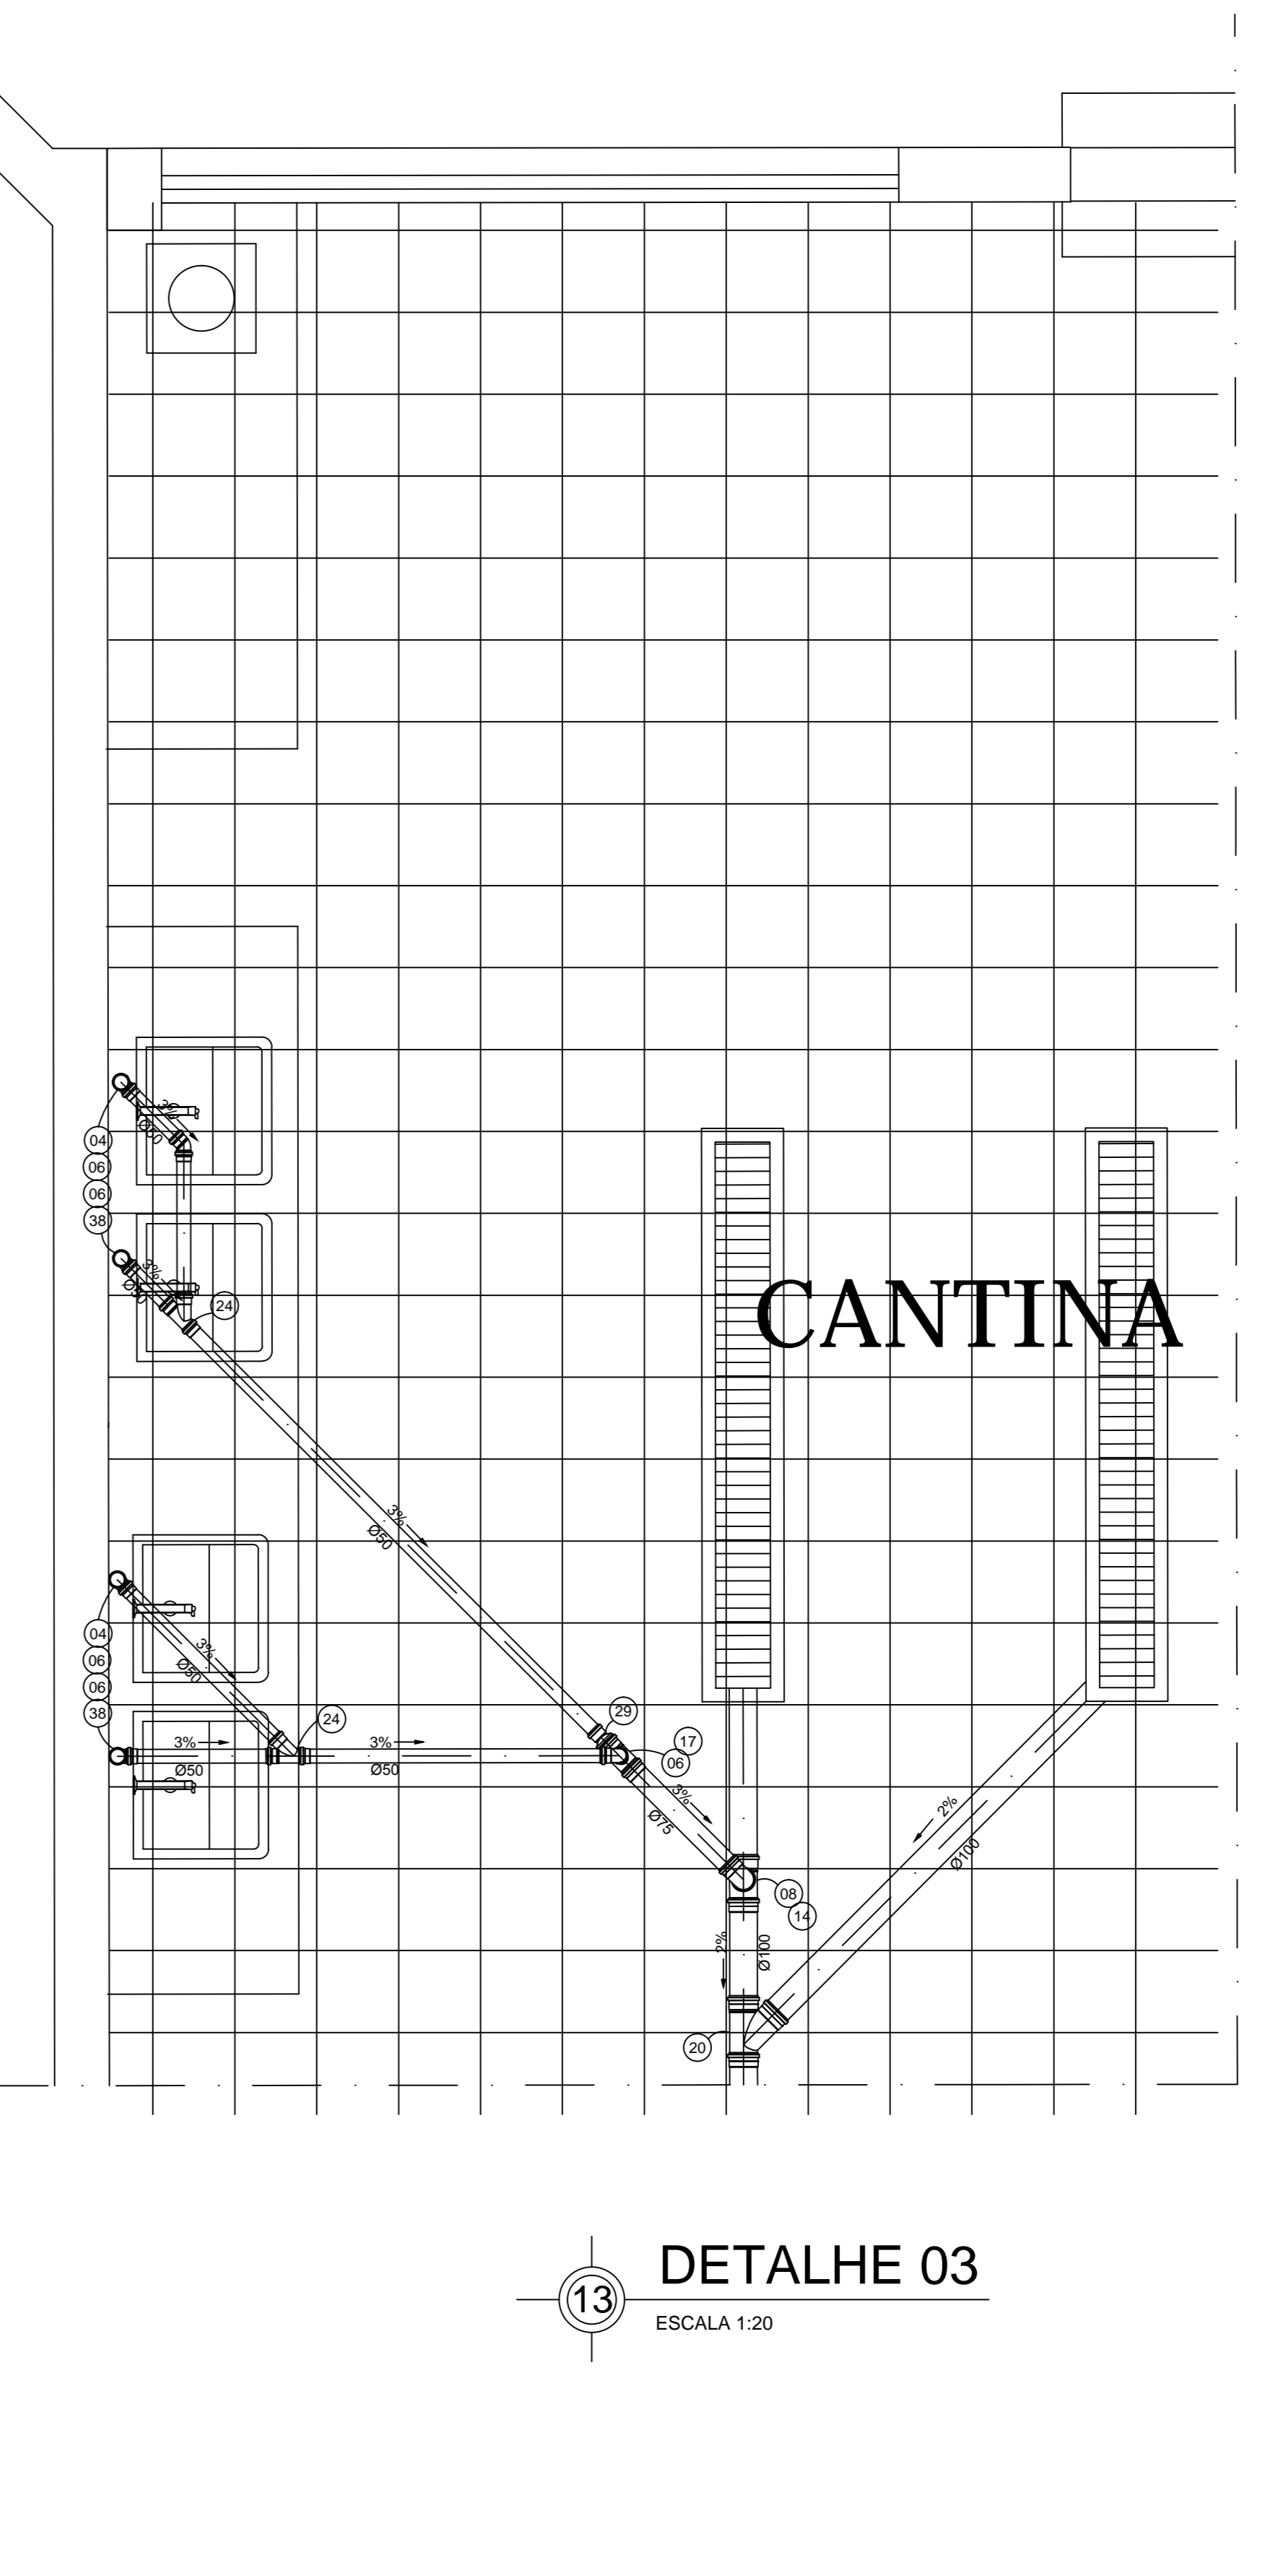


13 DETALHE 03
ESCALA 1:20

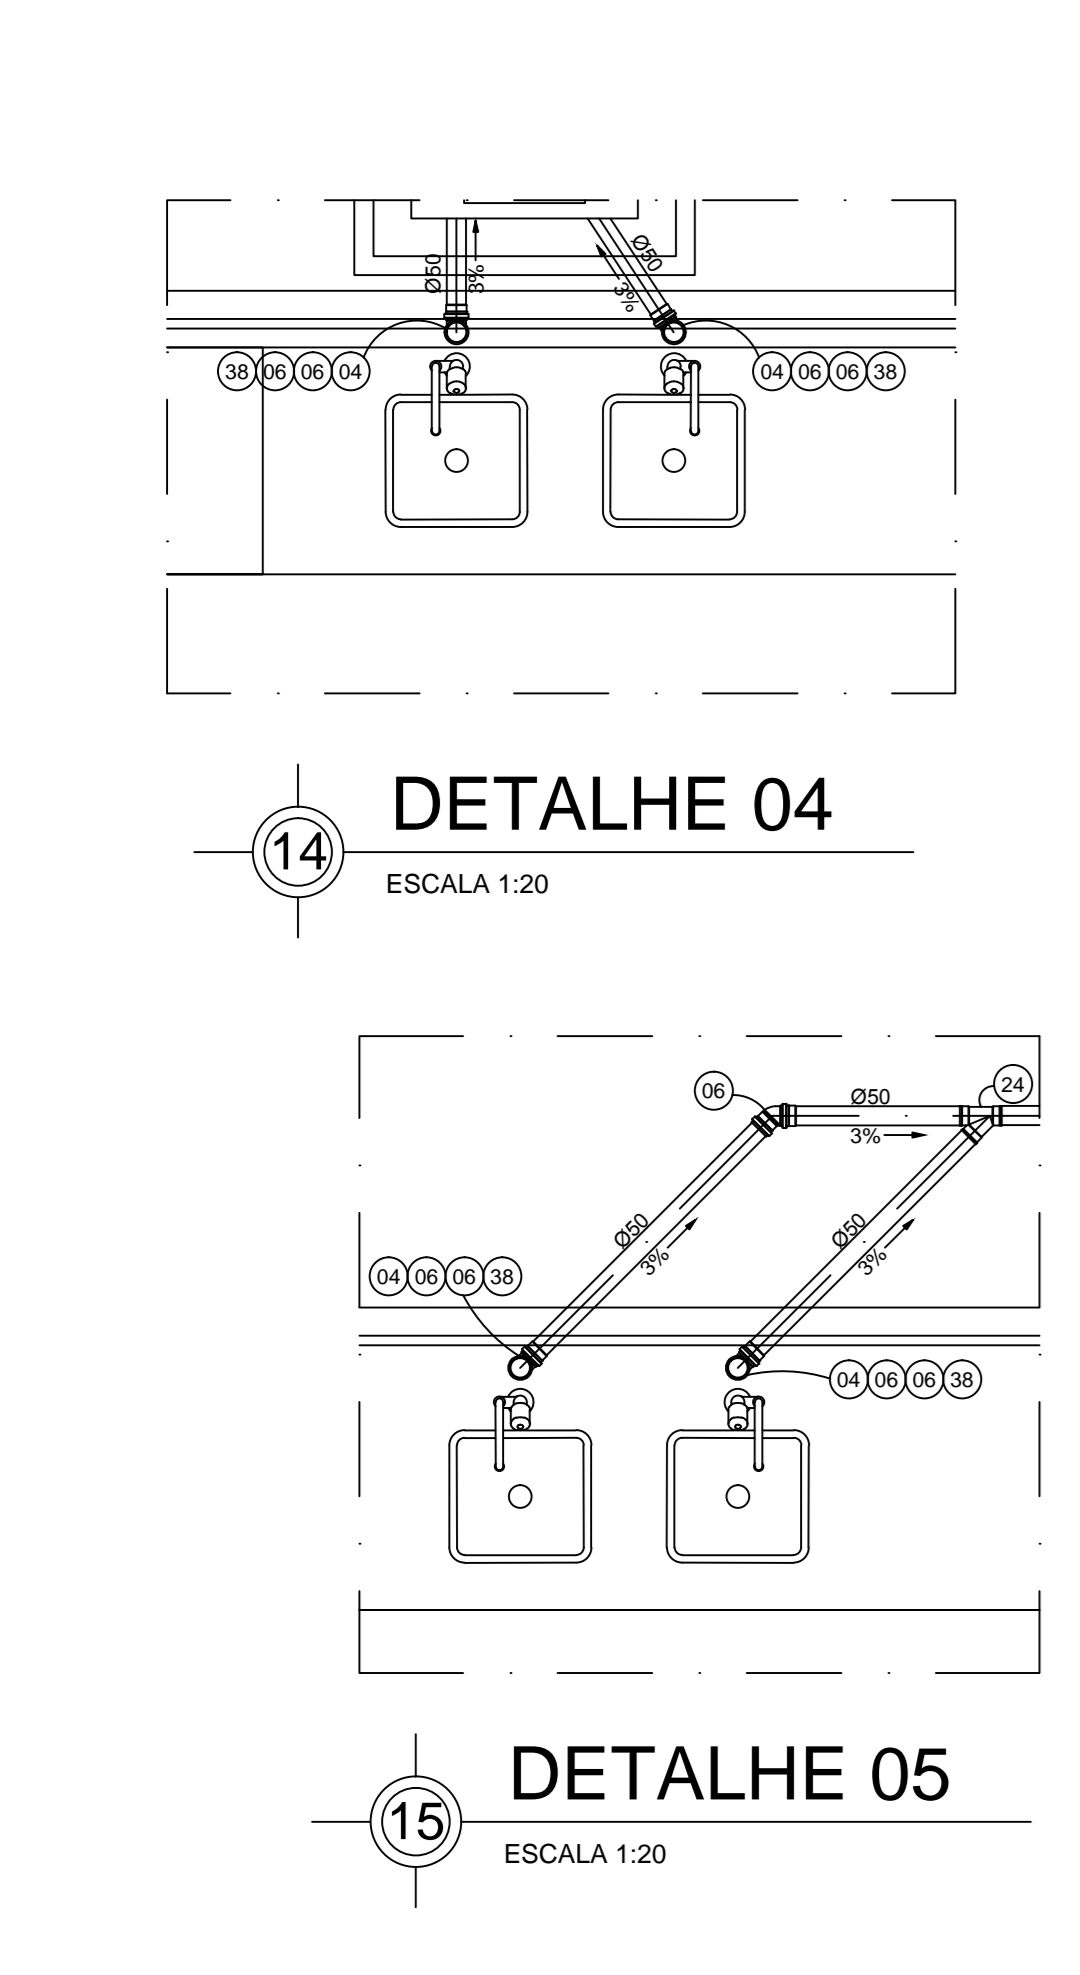


14 DETALHE 04
ESCALA 1:20


15 DETALHE 05
ESCALA 1:20

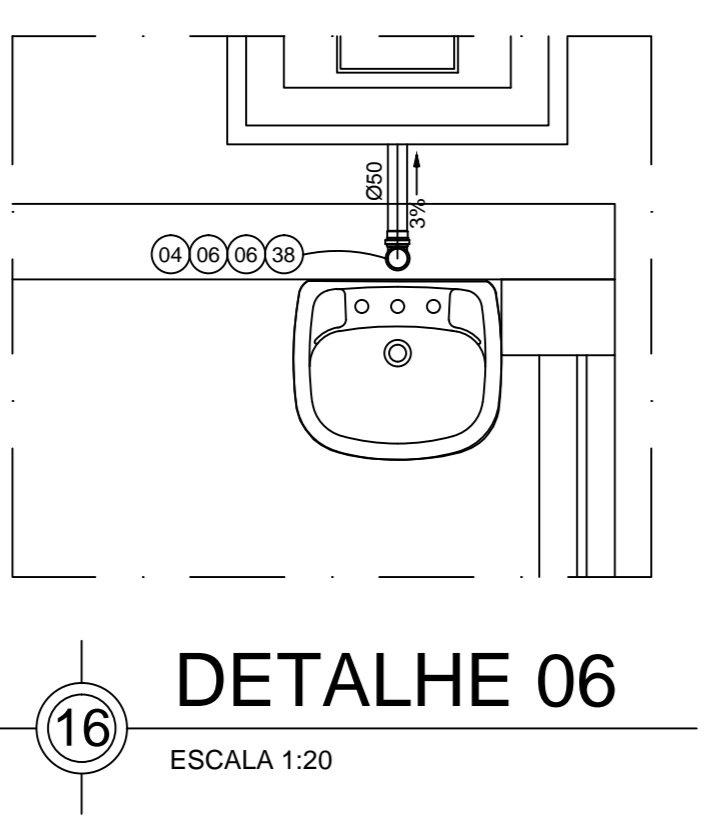


16 DETALHE 06
ESCALA 1:20

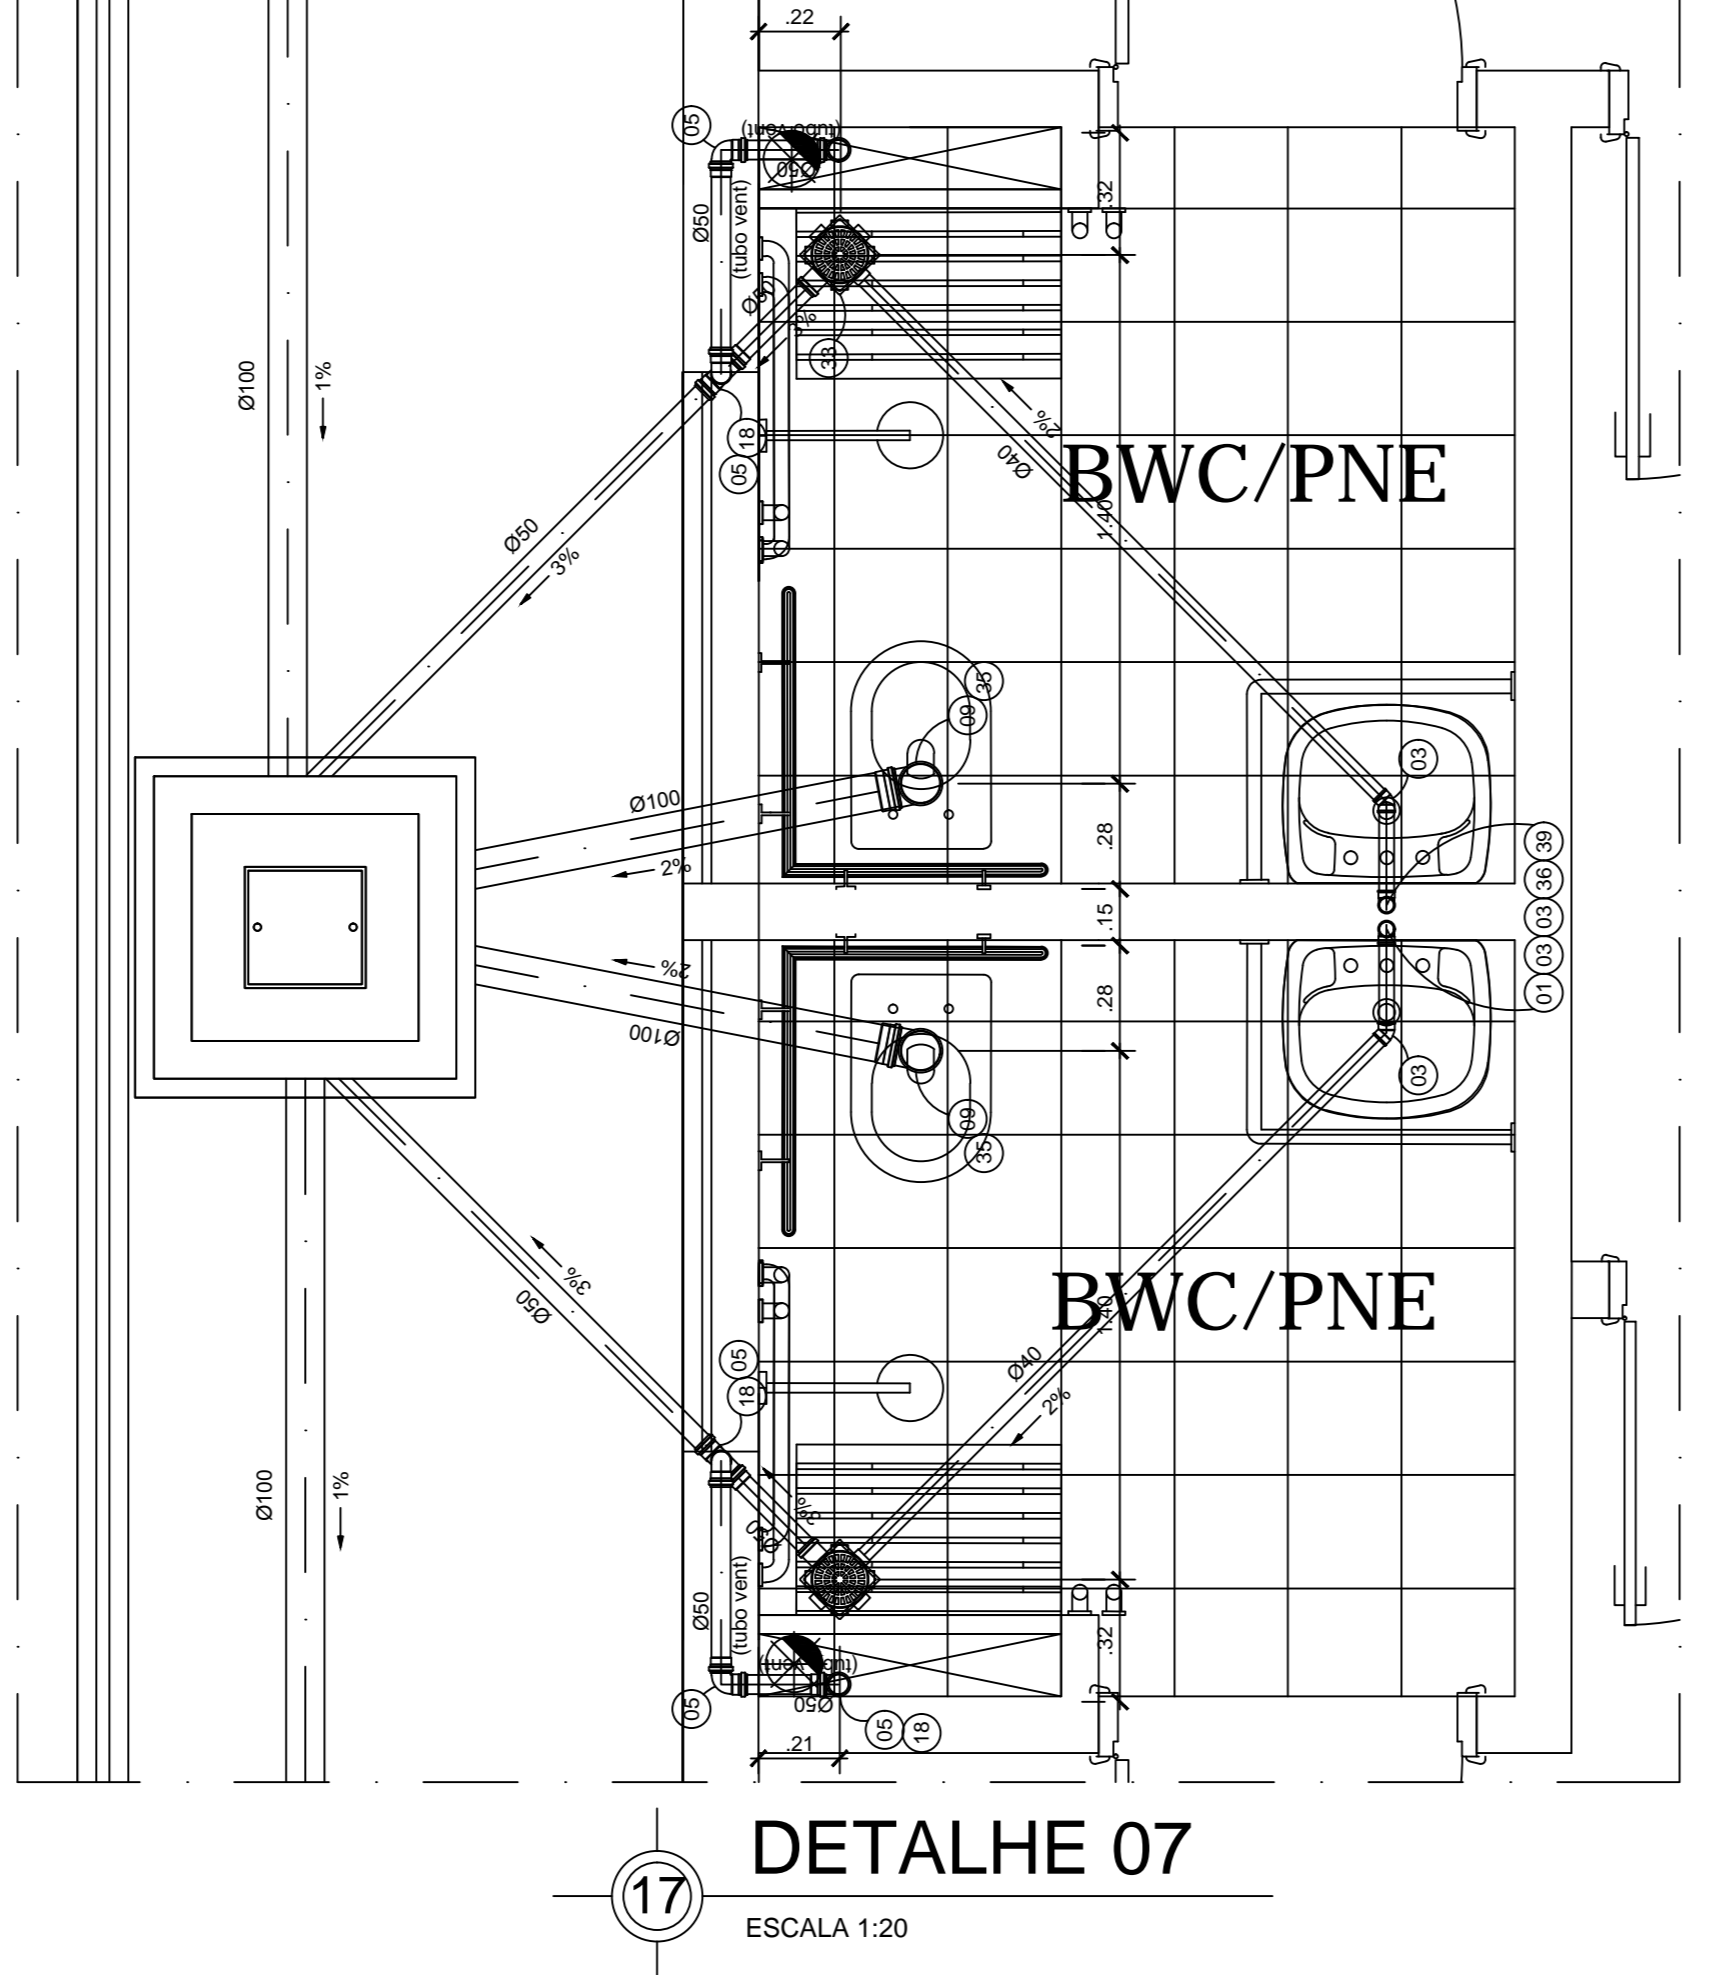

17 DETALHE 07
ESCALA 1:20

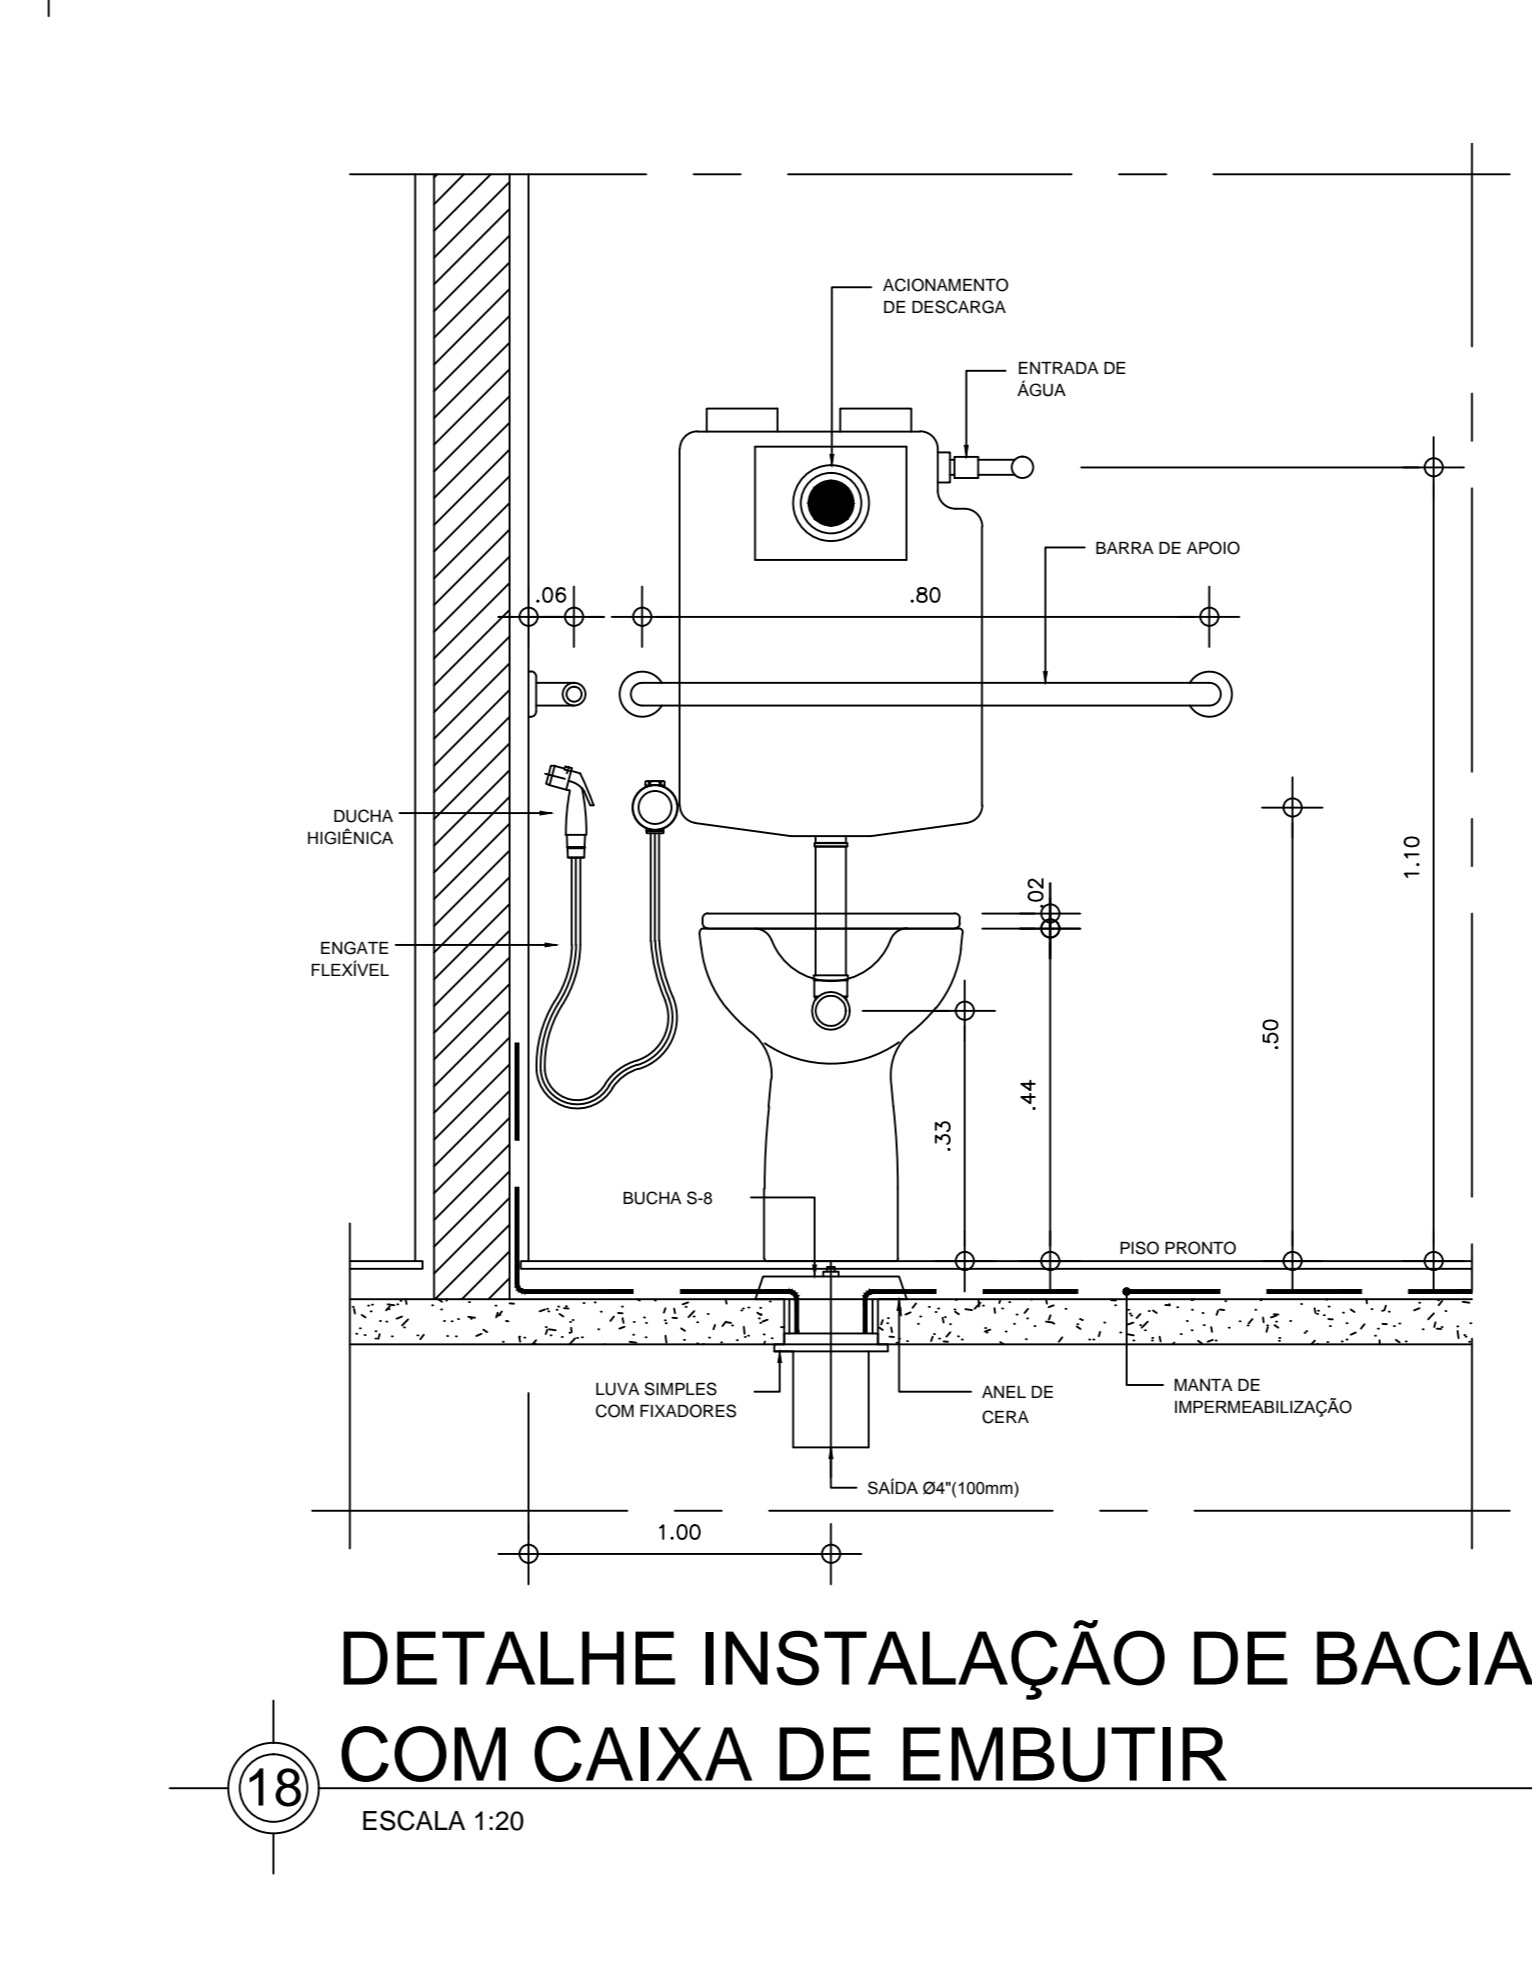

18 DETALHE 08
ESCALA 1:20

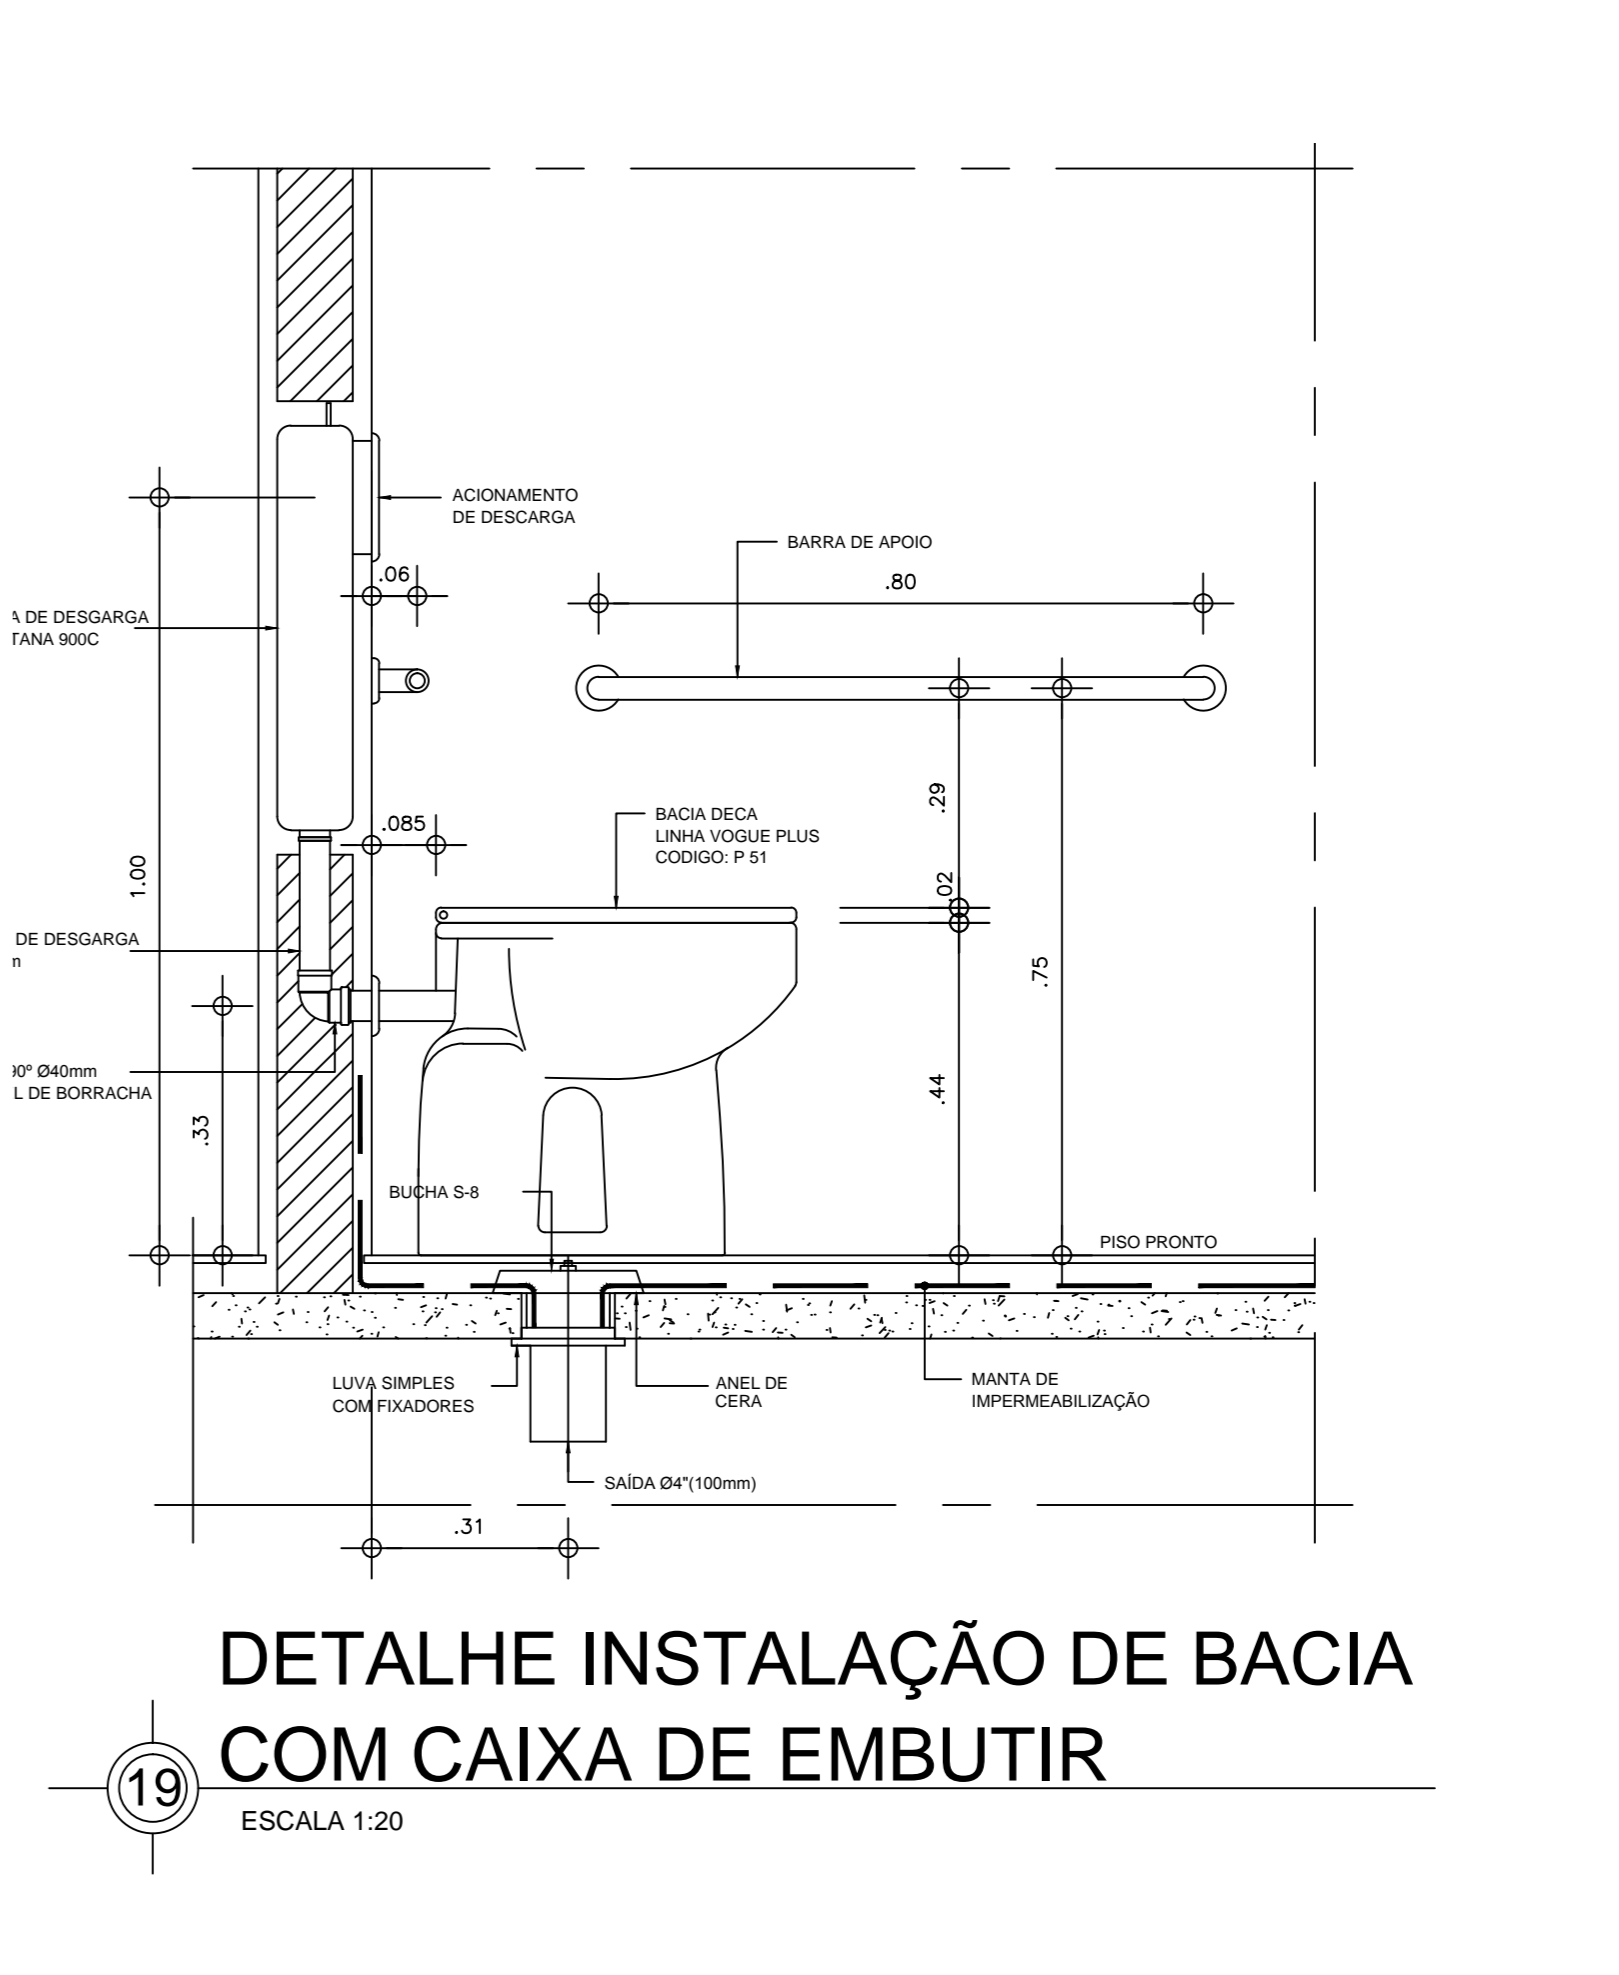

19 DETALHE 09
ESCALA 1:20

SIMBOLIA - INSTALAÇÃO SANITÁRIA	
CS	CAIXA SIFONADA
CSTC	CAIXA SIFONADA COM TAMPA CEGA
RS	RALO SIFONADO
TQ	TUBO DE QUEDA
TG	TUBO DE GORDURA
TAS	TUBO DE ÁGUAS SERVIDAS
TV	TUBO DE VENTILAÇÃO
CV	COLUNA DE VENTILAÇÃO
CI	CAIXA DE INSPEÇÃO
CGS	CAIXA RETENTORA DE GORDURA SIFONADA
CAS	CAIXA DE ÁGUAS SERVIDAS SIFONADA
C.T.-	COTA DA TAMPÁ
C.F.-	COTA DO FUNDO
C.E.-	COTA DE ENTRADA
C.S.-	COTA DE SAÍDA
---	TUBULAÇÃO DE ESGOTO PRIMÁRIO
- - - -	TUBULAÇÃO DE ESGOTO SECUNDÁRIO
•••••	TUBULAÇÃO DE VENTILAÇÃO
↘	TUBULAÇÃO QUE DESCE
↗	TUBULAÇÃO QUE SOBE
DECLIVIDADES MÍNIMAS	
Ø 40mm	= 3%
Ø 50mm	= 3%
Ø 75mm	= 3%
Ø 100mm	= 1%
Ø 150mm	= 1%

ITEM	LEGENDA NUMÉRICA - INSTALAÇÃO SANITÁRIA	UNID	ITEM	LEGENDA NUMÉRICA - INSTALAÇÃO SANITÁRIA	UNID	ITEM	LEGENDA NUMÉRICA - INSTALAÇÃO SANITÁRIA	UNID	ITEM	LEGENDA NUMÉRICA - INSTALAÇÃO SANITÁRIA	UNID
01	JOELHO PVC/ESGOTO 90° C/ BOLSAS E ANEL DE BORRACHA Ø 40 mm	UNID	15	TE PVC/ESGOTO Ø100 x 50 mm	UNID	29	REDUÇÃO PVC/ESGOTO Ø75 x 50 mm	UNID	43	TUBO PVC/ESGOTO Ø 40mm	UNID
02	JOELHO PVC/ESGOTO 90° Ø40mm	UNID	16	TE PVC/ESGOTO Ø75 x 75 mm	UNID	30	REDUÇÃO PVC/ESGOTO Ø50 x 40 mm	UNID	44	TUBO PVC/ESGOTO Ø 50mm	UNID
03	JOELHO PVC/ESGOTO 90° Ø50mm	UNID	17	TE PVC/ESGOTO Ø75 x 90 mm	UNID	31	RALO SIFONADO	UNID	45	TUBO PVC/ESGOTO Ø 75mm	UNID
04	JOELHO PVC/ESGOTO 90° Ø60mm C/ BOLSAS E ANEL DE BORRACHA DE Ø 50 mm	UNID	18	TE PVC/ESGOTO Ø90 x 50 mm	UNID	32	CAIXA SIFONADA (150x185x70)	UNID	46	TUBO PVC/ESGOTO Ø 100mm	UNID
05	JOELHO PVC/ESGOTO 90° Ø50mm	UNID	19	TE PVC/ESGOTO Ø90 x 40 mm	UNID	33	CAIXA SIFONADA (150x185x50)	UNID	47	TUBO PVC/ESGOTO Ø 100mm (SR)	UNID
06	JOELHO PVC/ESGOTO 45° Ø50mm	UNID	20	JUNÇÃO PVC/ESGOTO Ø100 x 100 mm	UNID	34	CAIXA SIFONADA (150x185x50) C/ TAMPÁ CEGA	UNID	48	TUBO PVC/ESGOTO Ø 150mm	UNID
07	JOELHO PVC/ESGOTO 90° Ø75mm	UNID	21	JUNÇÃO PVC/ESGOTO Ø100 x 75 mm	UNID	35	LIGAÇÃO PARA SAÍDA DE VASO SANITÁRIO	UNID	49	CAIXA DE GORDURA SIFONADA PVC TIGRE	UNID
08	JOELHO PVC/ESGOTO 45° Ø75mm	UNID	22	JUNÇÃO PVC/ESGOTO Ø100 x 50 mm	UNID	36	SIFÃO PARA LAVATÓRIO	UNID	50	CAIXA DE ÁG. SERV. SIFONADA PVC TIGRE	UNID
09	JOELHO PVC/ESGOTO 90° Ø100mm	UNID	23	JUNÇÃO PVC/ESGOTO Ø75 x 75 mm	UNID	37	SIFÃO PARA TANQUE	UNID	51	CAIXA DE INSPEÇÃO (100x100x100) (SR)	UNID
10	JOELHO PVC/ESGOTO 90° Ø100mm	UNID	24	JUNÇÃO PVC/ESGOTO Ø50 x 50 mm	UNID	38	SIFÃO PARA RUA	UNID	52	TAMPÁ CEGA COM MOLDEIRA E GUARNIÇÃO. REF. SCD-30-FAB. SUPRA FIRST	UNID
11	JOELHO PVC/ESGOTO 90° C/ VISITA Ø100mm x 50mm	UNID	25	JUNÇÃO PVC/ESGOTO Ø40 x 40 mm	UNID	39	VALVULA PARA LAVATÓRIO	UNID	53	FOSSA SÉPTICA	UNID
12	CURVA PVC/ESGOTO Ø100mm 87° 30' CURTA C/ BOLSAS PARA PÉ DE COLUNA	UNID	26	JUNÇÃO PVC/ESGOTO INVERTIDA Ø75 x 75 mm	UNID	40	VALVULA PARA TANQUE	UNID	54	FILTRO ANAEROBIO OU SUMIDOUR	UNID
13	TE PVC/ESGOTO Ø100mm x 100mm	UNID	27	JUNÇÃO PVC/ESGOTO Ø80 x 100 x 100 mm	UNID	41	TERMINAL PARA VENTILAÇÃO Ø50mm	UNID	55	BRACAÇEIRA TIPO "P" Ø100mm	UNID
14	TE PVC/ESGOTO Ø100mm x 75mm	UNID	28	TE PVC/ESGOTO (SR) Ø100 x 100 mm	UNID	42	TERMINAL PARA VENTILAÇÃO Ø75mm	UNID	56	BRACAÇEIRA TIPO "P" Ø75mm	UNID

00 22/03/2017 JOSÉ EUDES R. C. JUNIOR

REVISÃO Nº DATA NOME ASSINATURA

AUTORES DO PROJETO E ART. CREA

PROPRIETÁRIO/PRODUTOR: Instituto Federal do Amazonas RESPONSÁVEL PELA EXECUÇÃO E ART.

BRASIL AMAZONAS

PROF. DR. ANTÔNIO VENÂNCIO CASTELO BRANCO AILDO DA SILVA GAMA

TÍTULO: INSTALAÇÃO SANITÁRIA ESCALA: INDICADA

CONTÉUDO: DETALHES (01 ao 07), DETALHES DE LOUÇAS

RETORIA/CAMPUS: CAMPUS TEFÉ INSCRIÇÃO: ESTRADA DAS MISSÕES, S/N

BAIRRO: Z. RURAL CIDADE: TEFÉ UF: AM ARQUIVO: 107-MS-SAN-01-PROJ-011-RV02

TELEFONE: (92) 3306-0045 HOME PAGE: www.ifam.edu.br

AMAZONAS FASE III SANITÁRIO

SAN 03/04