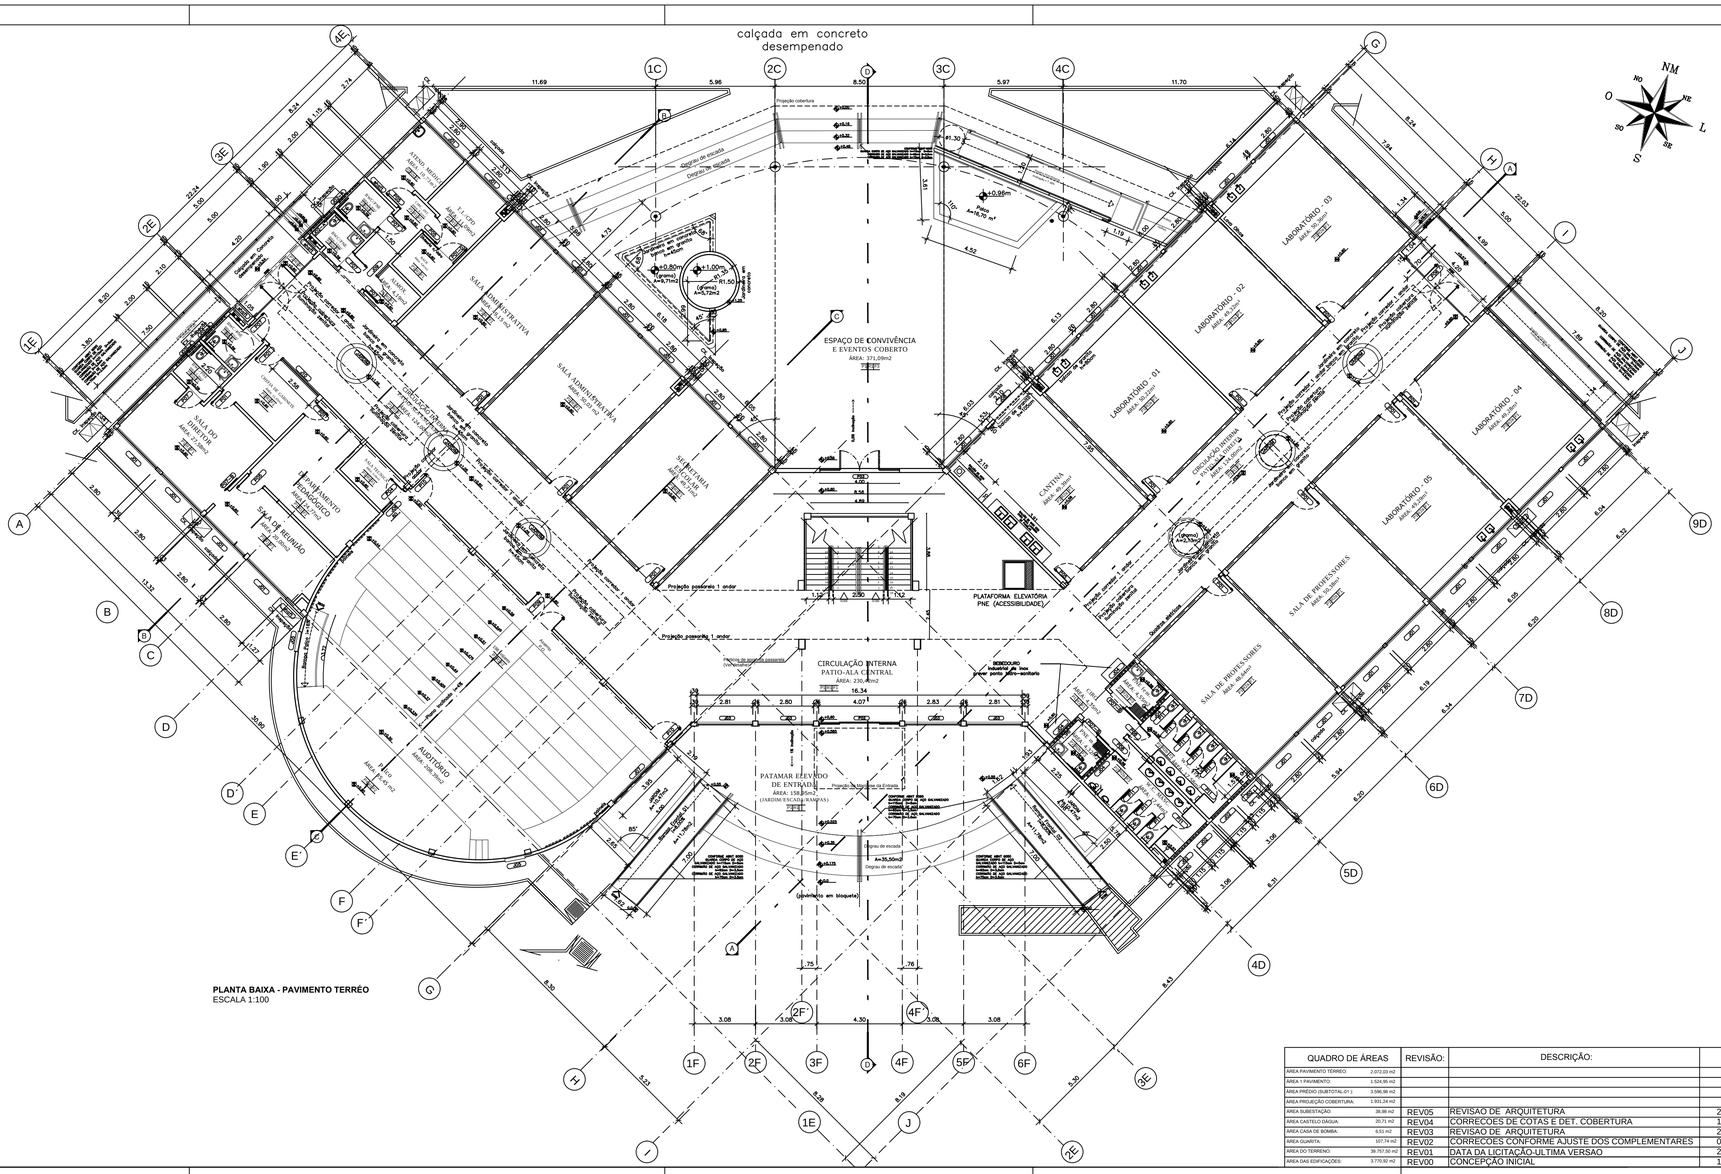

PLANTA BAIXA - PAVIMENTO TERRÉO
ESCALA 1:100

NOTAS GERAIS

1 - TODAS AS MEDIDAS ESTAO EM METRO;
2 - AS MEDIDAS ESTAO EM COTAS ACABADAS;

QUADRO DE ESPECIFICAÇÕES

QUADRO DE ESPECIFICAÇÕES

| P | - PISO

(P1) PISO EM GRANITINA POLIDA (PISO DE ALTA RESISTÊNCIA), 8mm DE ESPESSURA ACABADA, NA COR CINZA, PAGINAÇÃO EM PLACAS DE 150x150mm, S. JUNTAS DE DILATAÇÃO PLÁSTICA COR CINZA, INCLUSIVE ATÉ 10cm ACABAMENTO (RODAPÉ)

(P2) PISO CERÂMICO ESMALTADO ANTIDERRAPANTE (CANTINA) 20X20 CM, REF.E ACABAMENTO NA COR CINZA CLARA E RELAVITE EPOXI CERAMTVAL COM O ESPAÇAMENTO DE 2mm, CONFORME PAGINAÇÃO E REFERÊNCIA AO PISO. (COZINHA) ; (i) RODAPÉ SANITÁRIO 10cm (ÁREAS SEM CONTRAPISO)

(P4) PISO ELEVADO ACABAMENTO EM MADEIRA DE LEI TIPO IPÊ OU TECNICAMENTE EQUIVALENTE, TRATAMENTO ANTI-CUPIM E DENÓDIS DE ACABAMENTO VERNIZ ACRÍLICO FOSCO, COM ESPAÇAMENTO DE 2mm, CONFORME ESTRUTURA INTERNA - METÁLICA (PALCO AUDITÓRIO).

(P6) PISO IMPERMEABILIZADO - COM PROTEÇÃO MECÂNICA (ÁREAS DE CIRCULAÇÃO)

(P8) PISO SOLTAVADO EXVIBIDA, ESPESSURA 8cm SOBRE COLCHÃO DE AREIA. (ESTACIONAMENTO)

(P9) PISO EM PEDRA PORTUGUESA, RETANGULAR COM LARGURA 10cm. COMPRIMENTO 20cm , ACABAMENTO NA COR CINZA CLARO

(P10) PISO EM PEDRA PORTUGUESA, COM JUNTA DE DILATAÇÃO EM MADEIRA A CADA 1 METRO E MEIO FIXO DE CONCRETO PAGINÃO DENT (CALÇADA EXTERNA)

(P11) PISO CIMENTADO ASPERSO FCK 25 MPa (RAMPAS DE ACESSOS) (OBS.:)
PISO 7371, CONFORME ABNT 8953/2004 (ALERTA E DIRECIONAL)
(a) DE CIMENTO 20cmx20cmx10cm;
(b) EM PVC ADESIVO (AREAS EXTERNAS DE PATIO DO ALUNO)
(c) ELEMENTO TÁTIL EM PVC ADESIVO (AREAS INTERNAS)
(d) ELEVADOR DE DEGRAUS 200X3cm - AMARELO.
(OBS.:)
(a) TINTA ACRÍLICA A BASE DE RESINA ESPECIAL PARA PISOS CIMENTADOS (MARCAÇÃO DO ESTACIONAMENTO);
(a) - NA COR BRANCO (DEMARCAÇÃO DE FAIXA PAR OU ÍMPAR);
(b) - NA COR AMARELO (DEMARCAÇÃO DE ESTACIONAMENTO); e
(c) - NA COR AZUL (DESENHO UNIVERSAL-PNE).

| R | - PAREDE

(R1) INTERNA ACABAMENTO EM PINTURA ACRÍLICA COR BRANCO GELO.

(R2) INTERNA ACABAMENTO EM CERÂMICA ESMALTADA 20X20, PEI 5, ASSENTADO COM ARGAMASSA ADESIVA ACIMA DE 1,50 (ÁREAS MOLHADAS), PAGINAÇÃO A PARTIR DO PISO ACABADO OU DO RODAPÉ (PEÇA PREFERENCIALMENTE SEM CORTE), REJUNTE NA COR BRANCO GELO, COM ESPAÇAMENTO DE 2mm.
TINTA ACRÍLICA NA COR BRANCO GELO, EM COMPLEMENTO ACIMA: ALTURAS DAS CERÂMICAS:
(a) - BANHEIROS PNE - para alt.mín.1m(0,80 m);
(b) - AMBIENTES MOLHADOS - 1m (1,80m).

(R3) ITEM RETIRADO

(R4) EXTERNO - MASSA ACRÍLICA TEXTURIZADA - COR BRANCO FOSCO E NA COR VERDE BANDEIRA (CONFORME PROJETO).

(R5) DIVISÓRIA EM GESSO ACARTONADO.

(R6) DIVISÓRIA EM GRANITO CINZA.

(R7) PAREDE IMPERMEABILIZAÇÃO COM MANTA FLEXÍVEL E/OU PINTURA BETUMINOSA, DO PISO ATÉ O CORDAMENTO.

(R8) PLATBANDA: EM CHAPA 20 QUE VINEDADA, TRAT.ANÉRTICO COM BASE ANTICORROSIVA EM PINTURA ESMALTE SINTÉTICO ISOMBRO,AS NA COR VERDE BANDEIRA 2 DEMÃOS

| F | - TETO

(F1) ACABAMENTO EM TINTA ACRÍLICA DUAS DEMÃOS NA COR BRANCO ;

(F2) PLACA DE FIBRA MINERAL 625x625mm ACÚSTICO;

(F3) FORRO DE PVC 200x200mm;

(F4) TELHAS ESTRUTURAL(ROMANO) TRANSLÚCIDA NA COR TRANSPARENTE OU ONDULA.

TABELA ESQUADRIAS/ESPECIFICAÇÕES

PORTAS

DIMENSÕES	TIPO	MATERIAL	QUANTIDADE	LOCAL	OBSERVAÇÃO
P-01 = 0,90x2,10	ABRIR	MADEIRA COMPENSADA LAMINADA	25 UNID.	TODAS AS SALAS INTERNAS	VERNIZ COR CINZA MADEIRA ou 1 DÃO BRAN. MAT. FOSCO
P-02D = 0,90x2,10	ABRIR	MADEIRA COMPENSADA LAMINADA	01 UNID.	WC/A	VERNIZ COR CINZA MADEIRA ou 1 DÃO BRAN. MAT. FOSCO
P-03 - (vidro p/ 0,10 abaixo do peitoril, 0,90 acima do peitoril, 0,10 abaixo do peitoril) (VIDRO 8mm, LAMINADO, COLORIDO, CINZA, ABERTURA L.=1,80x0,90 CE)	ABERTURA/ VIDRO	VIDRO TEMPERADO	01 UNID.	HALL PRINCIPAL	
P-03 = 4,00x2,70	ABRIR E FIXA	ALUMÍNIO COR CINZA	01 UNID.	HALL PRINCIPAL	
P-04 = 0,80x2,10	ABRIR	MADEIRA COMPENSADA LAMINADA	01 UNID.	SALA TECNICA-AUDITÓRIO	
P-05 = 0,90x2,10	ABRIR	MADEIRA COMPENSADA LAMINADA	04 UNID.	CP/MEDICO/COPA	
P-06 = 4,20x2,70	ABRIR / FIXO	VIDRO TEMPERADO	02 UNID.	CIRCULAÇÃO INTERNA	
P-07 = 0,90x2,10	ABRIR	MADEIRA COMPENSADA LAMINADA	02 UNID.	ALMOXARIFADO/ RECEPÇÃO	
P-07B = 1,00x2,10	CORRER	MADEIRA COMPENSADA LAMINADA	04 UNID.	BANHEIROS PNE-TÉRREO E 1º ANDAR	COMFORME NORMA 9050/2015
P-07C= 0,90x2,10	ABRIR	MADEIRA COMPENSADA LAMINADA	04 UNID.	BANHEIROS PNE - TÉRREO	PORTAS DOS BANHEIROS PNE FAUXRE UMA CHAPA EM ALUMÍNIO E BARRA ANTIGERMO CONFORME NORMA 9050/2015
P-08 = 0,70x2,10	ABRIR	MADEIRA COMPENSADA LAMINADA	04 UNID.	BANHEIROS ALUNOS	
P-09 =1,80x2,10	ABRIR	ANTI-FÔGO	01 UNID.	AUDITÓRIO	VERNIZ COPYFOGO COM ACETONA (8 DEMÃO ANTI-FOGO)
P-10 = 0,90x2,10	ABRIR	ANTI-FÔGO	02 UNID.	AUDITÓRIO	VERNIZ COPYFOGO COM ACETONA (8 DEMÃO ANTI-FOGO)
P-11 = 0,85X1,60	ABRIR	MADEIRA COMPENSADA LAMINADA	20 UNID.	BOX DOS BANHEIROS	
P-12 = 1,80X2,10	ABRIR	MADEIRA COMPENSADA LAMINADA	01 UNID.	BIBLIOTECA	VERNIZ COR CINZA MADEIRA ou 1 DÃO BRAN. MAT. FOSCO

JANELAS

DIMENSÕES	TIPO	MATERIAL	QUANTIDADE	LOCAL	OBSERVAÇÃO
J-01=0,80x1,70/0,85	CORRER E FIXO	ALUMÍNIO COR CINZA	55 UNID.	ÁREAS COMUNS	
J-02=1,15x0,60/2,10	MAXIM-AR / FIXO	ALUMÍNIO COR CINZA	08 UNID.	WC	
J-02 A=1,35x0,60/2,10	MAXIM-AR / FIXO	ALUMÍNIO COR CINZA	04 UNID.	WC	
J-03=2,82x5,94	FIXO	VIDRO LAMINADO COR CINZA	04 UNID.	FACHADA PRINCIPAL	SUJEITAR A PERSIANAS PELICULA DE CONTROLE SOLAR E REFLEXIVO
J-04=1,60x0,60/2,10	CORRER	ALUMÍNIO COR CINZA	08 UNID.	BWC	
J-05 = 1,00x1,80/1,30 / 1,00x1,80/2,94	MAXIM-AR	ALUMÍNIO COR CINZA	02 UNID.	AUDITÓRIO	
J-06=0,85x1,00/1,10	CORRER	ALUMÍNIO COR CINZA	01 UNID.	AUDITÓRIO	
J-07=0,95x1,20/1,50	CORRER	ALUMÍNIO COR CINZA	01 UNID.	AUDITÓRIO	
J-08=2,00x1,00/1,10	ESCIVLAR	CAIXA DE FERRO	01 UNID.	CANTINA	FECH.DE GRELHA DE COZINH. IN. VEDAÇÃO TIPO TAMPINHA OU EQUIVALENTE E PERFURADOS PARA VENTILAÇÃO NATURAL
J-09=0,80x1,10/1,00	CORRER	ALUMÍNIO COR CINZA	01 UNID.	ALMOXARIFADO	
J-10=2,55x1,25/1,10	FIXA	ALUMÍNIO COR CINZA	01 UNID.	RECEPÇÃO	
J-11=4,00x1,70/1,35	FIXA	ALUMÍNIO COR CINZA	01 UNID.	JANELA ALTA/PATIO	

CARIMBOS:

AUTOR(ES) DO PROJETO E ART:

AUTOR(ES) DO PROJETO E ART:

PROPRIETÁRIO/PROCURADOR:

RESPONSÁVEL PELA EXECUÇÃO E ART:

QUADRO DE ÁREAS

ÁREA PAVIMENTO TÉRREO:	2.072,83 m2
ÁREA 1 PAVIMENTO:	1.524,95 m2
ÁREA PREDIO (SUBTOTAL.01):	3.596,38 m2
ÁREA PROJEÇÃO COBERTURA:	1.931,24 m2
ÁREA SUBESTAÇÃO:	28,98 m2
ÁREA CASTELO DÁGUA:	20,71 m2
ÁREA CASA DE BOMBA:	6,51 m2
ÁREA GUARITA:	107,74 m2
AREA DO TERRENO:	39.757,50 m2
AREA DAS EDIFICAÇÕES:	3.770,92 m2

REVISÃO:	DESCRIÇÃO:	DATA
REV05	REVISAO DE ARQUITETURA	21/06/2016
REV04	CORRECOES DE COTAS E DET. COBERTURA	14/03/2015
REV03	REVISAO DE ARQUITETURA	22/02/2015
REV02	CORRECOES CONFORME AJUSTE DOS COMPLEMENTARES	09/09/2014
REV01	DATA DA LICITAÇÃO-ULTIMA VERSAO	27/05/2013
REV00	CONCEPÇÃO INICIAL	19/09/2010

REGISTRO CONTROLE INTERNO

CARTÓRIO: FASE III	MATRÍCULA ESCRITURA Nº:
REVISÃO DO DESENHO: ADRIANO SOUZA	DATA: 21/06/2016
NOME ARQUIVO: 2016-06-d08-IFAM-3FASE-EIRU-ARQ- GERAL _IMPLANTAÇÃO (1-10) REVISADO	
NOME ARQUIVO ANTERIOR: 2016-06-d08-IFAM-3FASE-EIRU-ARQ-GERAL	

BRASIL AMAZONAS IFAM

REITOR AMAZONAS: ANTONIO VENANCIO CASTELO BRANCO

OBRA: REMANESCENTE DE OBRA DO CAMPUS EIRUNEPÉ	ESCALA: INDICADA
ASSUNTO: PLANTA BAIXA - PAVIMENTO TÉRREO	
RETORNO/CAMPUS: CAMPUS EIRUNEPE	ENDEREÇO: AV. PREFEITO JOÃO CAVALCANTE SN
BAIRRO: N.SRA.FATIMA	CIDADE: EIRUNEPÉ / UF: AM
CEP: 69.880-000	TELEFONE: (097)3481-1217 / HOME PAGE: www.ifam.edu.br

FASE III
ARQUITETURA
02/33