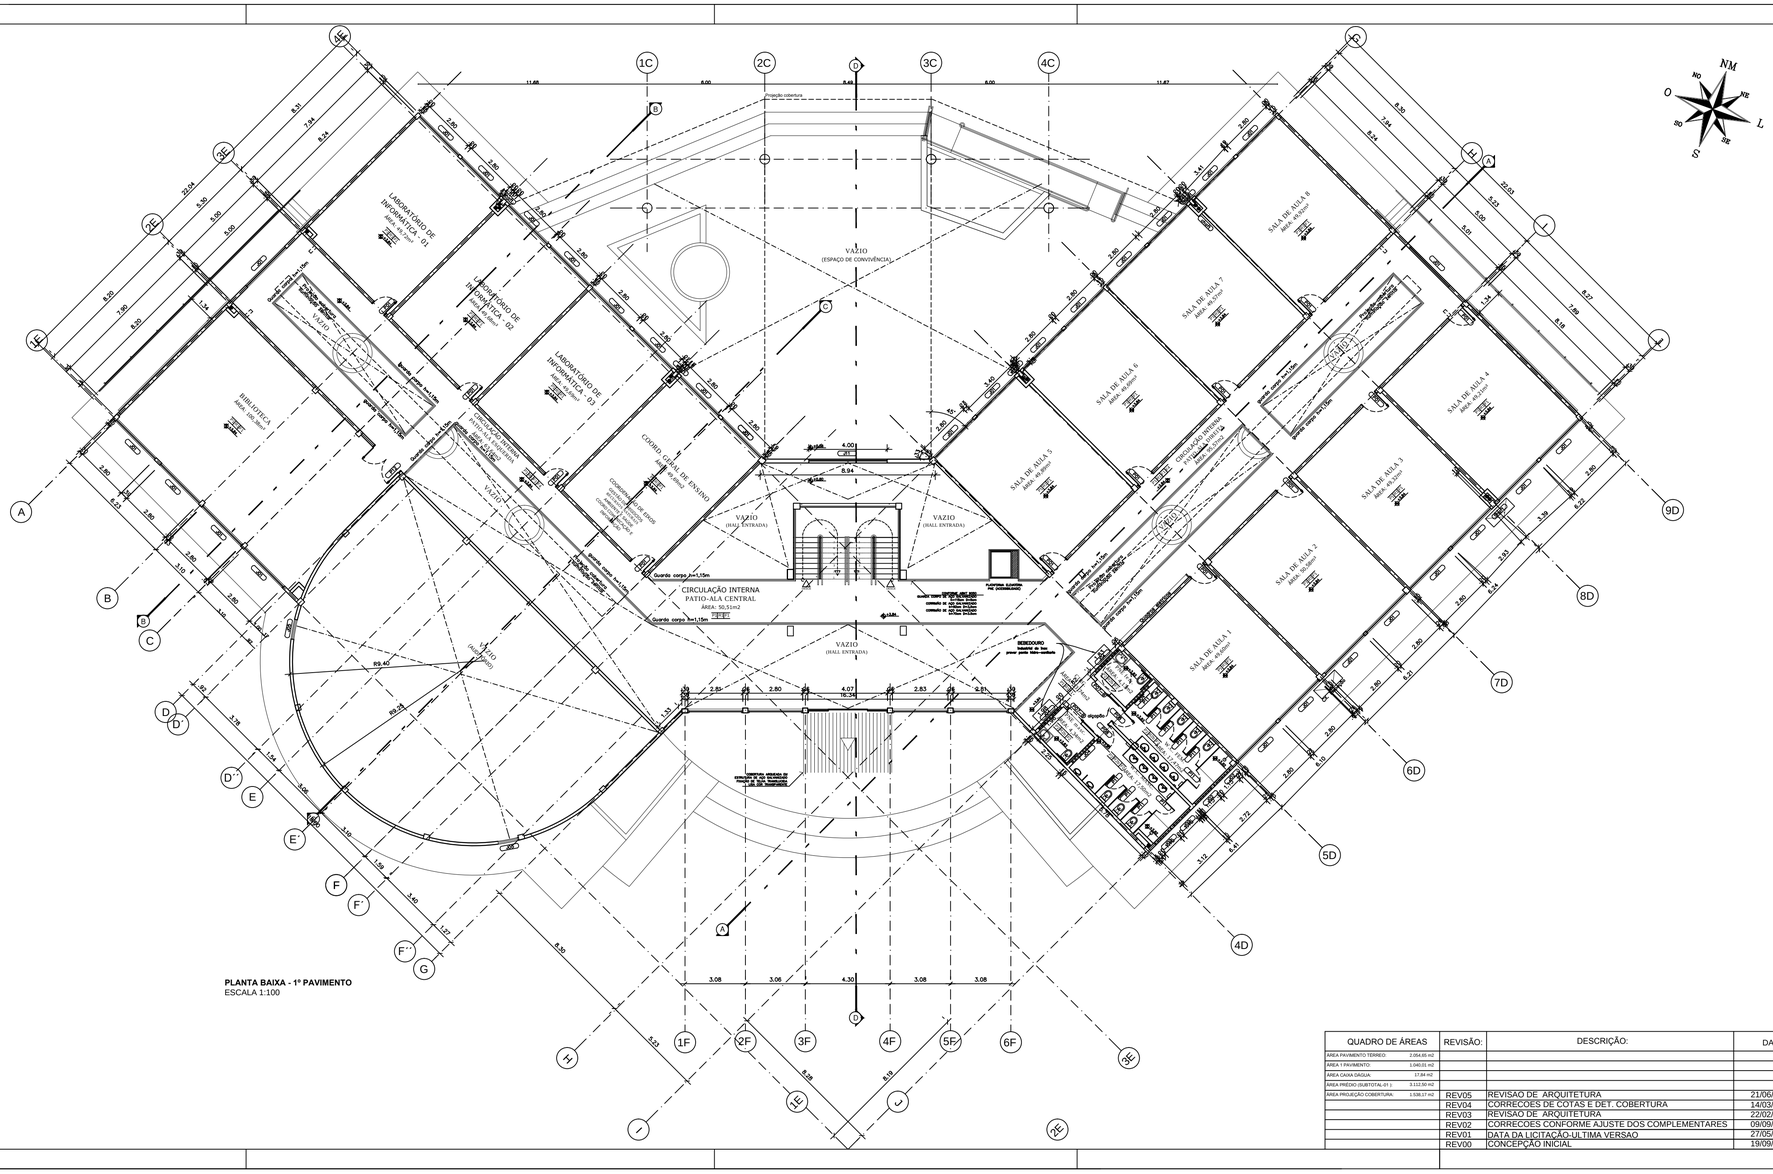

PLANTA BAIXA - 1º PAVIMENTO
ESCALA 1:100

NOTAS GERAIS

1 - TODAS AS MEDIDAS ESTAO EM METRO;
2 - AS MEDIDAS ESTAO EM COTAS ACABADAS;

QUADRO DE ESPECIFICAÇÕES

QUADRO DE ESPECIFICAÇÕES

[P] - PISO

[P1] PISO EM CERAMTINA POLIDA (PISO DE ALTA RESISTÊNCIA), 8mm DE ESPESSURA ACABADA, NA COR CINZA, PAGINAÇÃO EM PLACAS DE 150cmX150cm, E JUNTAS DE DILATAÇÃO PLASTICAS, NA COR CINZA, ROSANTE AOS 10cm ALOJAMENTO (PARA RODO)
[P2] PISO CERÂMICO ESMALTADO ANTIDERRAPANTE (CINTURA 20X20 OU 30X30, PEI V, ACABAMENTO NA COR CINZA CLARA E REJUNTE EPOXI COMPATIVEL COM O ACABAMENTO DA PEÇA, ASSENTADO NA MAIS CLARO EM REFERÊNCIA AO PISO. (COORNA)
[P3] PISO EM CHAPETE COM CIMAMBO DE 30M (CONTINUATIO DO PISO EXISTENTE NO PREDIO ADMINISTRATIVO) PEI 3 PÉ
[P4] PISO TÉCNICO ELEVADO, ANTIESTÁTICO, TRATAMENTO ANTI-CUPIM E DENSIDE DE ACABAMENTO VENIZ ACRÍLICO (OU TECNICAMENTE EQUIVALENTE), PLACAS 60x60cm, ESTRUTURA INTERNA METÁLICA (PALCO AUDITÓRIO)
[P5] PISO IMPERMEABILIZADO - COM PROTEÇÃO MECÂNICA (LAJE TECNICA/ARMILITES)
[P6] PISO EM PEDRA MINEIRA, ESPESSURA 3cm; SOBRE COLCHÃO DE AREIA. (ESTACIONAMENTO)
[P7] PISO INTERTRAVADO DE CONCRETO; RETANGULAR COM LARGURA 10cm, COMPRIMENTO 20cm, ESPESSURA 6cm, CORES: VERMELHO E CINZA
[P8] PISO CIMENTADO ASPERO, COM JUNTA DE DILATAÇÃO EM MADEIRA A CADA 1 METRO E MEIO FIO DE CONCRETO PADRÃO DENIT 07 (ACESSO) (ORE 5)
[P9] PISO CIMENTADO ASPERO FOR 20 MPa (RAMPAS DE ACESSOS); (ORE 5)
[P10] PISO TÁTIL, CONFORME ABNT 9050/2004 (ALERTA E DIRECIONAL);
ea - DE CONCRETO 25cmX25cm=62cm;
eb - EM PVC ADESIVO (ÁREAS EXTERNAS DE PATIO DO PREDIO);
ec - ELEMENTO TÁTIL EM PVC ADESIVO (ÁREAS INTERNAS);
ed - SINALIZADOR DE DEGRAUS 20X2.5cm - (ORE 8)
TINTA ACRÍLICA A BASE DE RESINA ESPECIAL PARA PISOS CIMENTADOS, COM ACABAMENTO FOSCO, CONSISTINDO:
ea - NA COR BRANCO (DEMARCAÇÕES DE FAIXA PAE OU ZEBRADO);
eb - NA COR AMARELO (DEMARCAÇÃO DE ESTACIONAMENTO) e
ec - NA COR AZUL (DESENHO UNIVERSAL-PNE);

[R] - PAREDE

[R1] INTERNA ACABAMENTO EM PINTURA ACRÍLICA COR BRANCO GELO;
[R2] INTERNA ACABAMENTO EM CERÂMICA ESMALTADA 20X20, PEI 3, REJUNTAMENTO COINFORME FABRICANTE NA COR BRANCO, PAGINAÇÃO A PARTIR DO PISO ACABADO (OU DO RODAPÉ (PEÇA PREFERENCIALMENTE SEM CORTE), REJUNTE NA COR CINZA CLARO, ASSENTADO EM TINTA ACRÍLICA NA COR BRANCO GELO, EM COMPLEMENTO ACIMA, ALTURAS DAS CERÂMICAS:
ea - AMBIENTES MOLHADOS: piso ate o teto, h=3,00 m;
eb - AMBIENTES MOLHADOS: h=1,80m;
[R3] ITEM RETIRADO
[R4] EXTERNO - MASSA ACRÍLICA TEXTURIZADA - COR BRANCO FOSCO E NA COR VERDE BANDEIRA (CONFORME PROJETO);
[R5] DIVISÓRIA EM GESSO ACARTONADO.
[R6] DIVISÓRIA EM GRANITO CINZA.
[R7] PAREDE IMPERMEABILIZADA COM MANTA FLEXIVEL ECOU PINTURA BETUMINOSA, DO POSO ATÉ O CORDAMENTO.
[R8] PLATBANDA EM CHAPA 20 GALVANIZADA, TRATAMENTO COM BASE ANTICORROSIVA EM PINTURA ESMALTE SINTÉTICO SEMIBRILHO NA COR VERDE BANDEIRA E DEMÃOS

[F] - TETO

[F1] ACABAMENTO EM TINTA ACRÍLICA DUAS DEMÃOS NA COR BRANCO ;
[F2] PLACA DE FIBRA MINERAL 625x625mm ACÚSTICO;
[F3] FORRO DE PVC 200x200mm;
[F4] TELHA EM POLICARBONATO TRANSLÚCIDA NA COR TRANSPARENTE OU CRISTAL;

TABELA ESQUADRIAS/ESPECIFICAÇÕES

PORTAS

DIMENSÕES	TIPO	MATERIAL	QUANTIDADE	LOCAL	OBSERVAÇÃO
P-01 = 0,90x2,10	ABRIR	MADEIRA MACIÇA/ FOLHA DE MADEIRA	25 UNID.	TODAS AS SALAS INTERNAS	PORTAS COM COR BRANCO GELO E ALTURA DE 0,90 mtos, VER MAIS
P-01D = 0,90x2,10	ABRIR	MADEIRA MACIÇA/ FOLHA DE MADEIRA	01 UNID.	BIBLIOTECA	PORTAS COM COR BRANCO GELO E ALTURA DE 0,90 mtos, VER MAIS
P-02 - Lados fixo de 0,30m(cada lado) e Vão de 1,20m, Altura de 2,10m, Folha em vidro temperado = 1,00m x2,10 = 2,10m x2,10 = 4,20m²	ABERTURA	VIDRO TEMPERADO	01 UNID.	HALL PRINCIPAL	
P-03 = 4,00X2,70	ABERTA E FIXA	ALUMINIO VIDRO COLOR	01 UNID.	HALL PRINCIPAL	
P-04 = 0,80x2,10	ABRIR	MADEIRA MACIÇA/ FOLHA DE MADEIRA	01 UNID.	SALA TECNICA AUDITORIO	
P-05 = 0,90x2,10	ABRIR	MADEIRA MACIÇA/ FOLHA DE MADEIRA	04 UNID.	CPINHEIRO/COPA	
P-06 = 4,20x2,70	ABERT./ FIXO	VIDRO TEMPERADO	02 UNID.	CIRCULAÇÃO INTERNA	
P-07 = 0,90x2,10	ABRIR	MADEIRA DE ALUMINIO	02 UNID.	SALA DE REUNIÃO/ ALMOXARIFADO	
P-07B = 1,00x2,10	CORRER	MADEIRA DE ALUMINIO	04 UNID.	BANHEIROS PNE-TÉRREO E 1º PAV.	CONFORME NORMA 9050/2010
P-07C= 0,90x2,10	ABRIR	MADEIRA DE ALUMINIO	04 UNID.	BANHEIROS PNE - TÉRREO	PORTA DOS BANHEIROS PNE VAI VERFLUNA CINTA DE ALUMINIO E BARRA ANTIESMAGO CONFORME NORMA 9050/2010
P-08 = 0,73x2,10	ABRIR	MADEIRA DE ALUMINIO	04 UNID.	BANHEIROS ALUNOS	
P-09 =1,80x2,10	ABRIR	ANTI-FÔGO	01 UNID.	AUDITÓRIO	PORTA COATHANG COM SISTEMA DE BARRA ANTI PANICO
P-10 = 0,90x2,10	ABRIR	ANTI-FÔGO	02 UNID.	AUDITÓRIO	PORTA COATHANG COM SISTEMA DE BARRA ANTI PANICO
P-11 = 0,65X1,80	ABRIR	MADEIRA DE ALUMINIO	20 UNID.	BOX DOS BANHEIROS	
P-12 = 1,80X2,10	ABRIR	MADEIRA DE ALUMINIO/ FOLHA DE MADEIRA	01 UNID.	BIBLIOTECA	PORTA COM COR BRANCO GELO E ALTURA DE 0,90 mtos, VER MAIS

JANELAS

DIMENSÕES	TIPO	MATERIAL	QUANTIDADE	LOCAL	OBSERVAÇÃO
J-01=2,80x1,75/0,85	CORRER E FIXO	ALUMINIO VIDRO COLOR	05 UNID.	GRANIO 1º PAV.	
J-02=1,15x0,60/2,10	MAXILAR ABRIR	ALUMINIO VIDRO COLOR	08 UNID.	WC	
J-02.A=1,35x0,60/2,10	MAXILAR ABRIR	ALUMINIO VIDRO COLOR	04 UNID.	WC	
J-03=2,82x0,34	FIXO	VIDRO LAPIDADO 10mm	04 UNID.	FACHADA PRINCIPAL	ELEMENTO PRETENDIDO TRATADO EM CAMPINA ESQUALIS IMPLANTADO
J-04=1,60x0,60/2,10	CORRER	ALUMINIO VIDRO COLOR	08 UNID.	BWC	
J-05 = 1,00x1,80/1,30 1,00x1,80/1,84	MAXI-AR	ALUMINIO VIDRO COLOR	02 UNID.	AUDITORIO	
J-06=0,65x1,05/1,10	CORRER	ALUMINIO VIDRO COLOR	01 UNID.	AUDITORIO	
J-07=0,85x1,05/1,50	CORRER	ALUMINIO VIDRO COLOR	01 UNID.	AUDITORIO	
J-08=2,00x1,05/1,10	ENVOLAR	CHAPA DE FERRO	01 UNID.	CANTINA	CHAPA DE FERRO DOBRADA DE 2mm(BOX VENTILADOR) PARA ENCAIXAR NO VIDRO DA JANELA, COM PINTURA ESMALTE SINTETICO
J-09=0,80x1,10/1,00	CORRER	ALUMINIO VIDRO COLOR	01 UNID.	ALMOXARIFADO	
J-10=2,58x1,25/1,10	FIXA	ALUMINIO VIDRO COLOR	01 UNID.	RECEPÇÃO	
J-11=4,60x1,75/1,35	FIXA	ALUMINIO VIDRO COLOR	01 UNID.	JANELA ALTERATIVO	

CARIMBOS:

AUTOR(ES) DO PROJETO E ART:

AUTOR(ES) DO PROJETO E ART:

PROPRIETÁRIO/PRODUZIADOR:

RESPONSÁVEL PELA EXECUÇÃO E ART:

REGISTRO CONTROLE INTERNO

CARTÓRIO: FASE III	MATRÍCULA E ESCRITURA Nº: (4 CAMPI)
REVISÃO DO DESENHO: ADRIANO SOUZA	DATA: 21/06/2016
NOME ARQUIVO: 2016-06-008-IFAM-3FASE-EIRU-ARQ- GERAL _IMPLANTAÇÃO (1-10) REVISADO	
NOME ARQUIVO ANTERIOR: 2016-06-008-IFAM-3FASE-EIRU-ARQ-GERAL	

BRASIL AMAZONAS IFAM

QUADRO DE ÁREAS	
AREA PAVIMENTO TERREO:	2.064,65 m2
AREA 1 PAVIMENTO:	1.040,01 m2
AREA CAIXA D'AGUA:	17,84 m2
AREA PREDIO (SUBTOTAL-01):	3.112,50 m2
AREA PROJEÇÃO COBERTURA:	3.538,17 m2

REVISÃO:	DESCRIÇÃO:	DATA
REV05	REVISAO DE ARQUITETURA	21/06/2016
REV04	CORRECOES DE COTAS E DET. COBERTURA	14/03/2015
REV03	REVISAO DE ARQUITETURA	22/02/2015
REV02	CORRECOES CONFORME AJUSTE DOS COMPLEMENTARES	09/09/2014
REV01	DATA DA LICITAÇÃO-ULTIMA VERSAO	27/05/2013
REV00	CONCEPÇÃO INICIAL	19/09/2010

REITOR AMAZONAS: ANTONIO VENANCIO CASTELO BRANCO
TITULO: REMANESCENTE DE OBRA DO CAMPUS EIRUNEPÉ — ESCALA: INDICADA
ASSUNTO: PLANTA BAIXA - PRIMEIRO PAVIMENTO
ENDEREÇO: AV. PREFEITO JOÃO CAVALCANTE SN
BAIRRO: N.SRA.FATIMA — CIDADE: EIRUNEPÉ — UF: AM
CEP: 69.880-000 — TELEFONE: (097)3481-1217 — HOME PAGE: www.ifam.edu.br

FASE III
ARQUITETURA
03/33