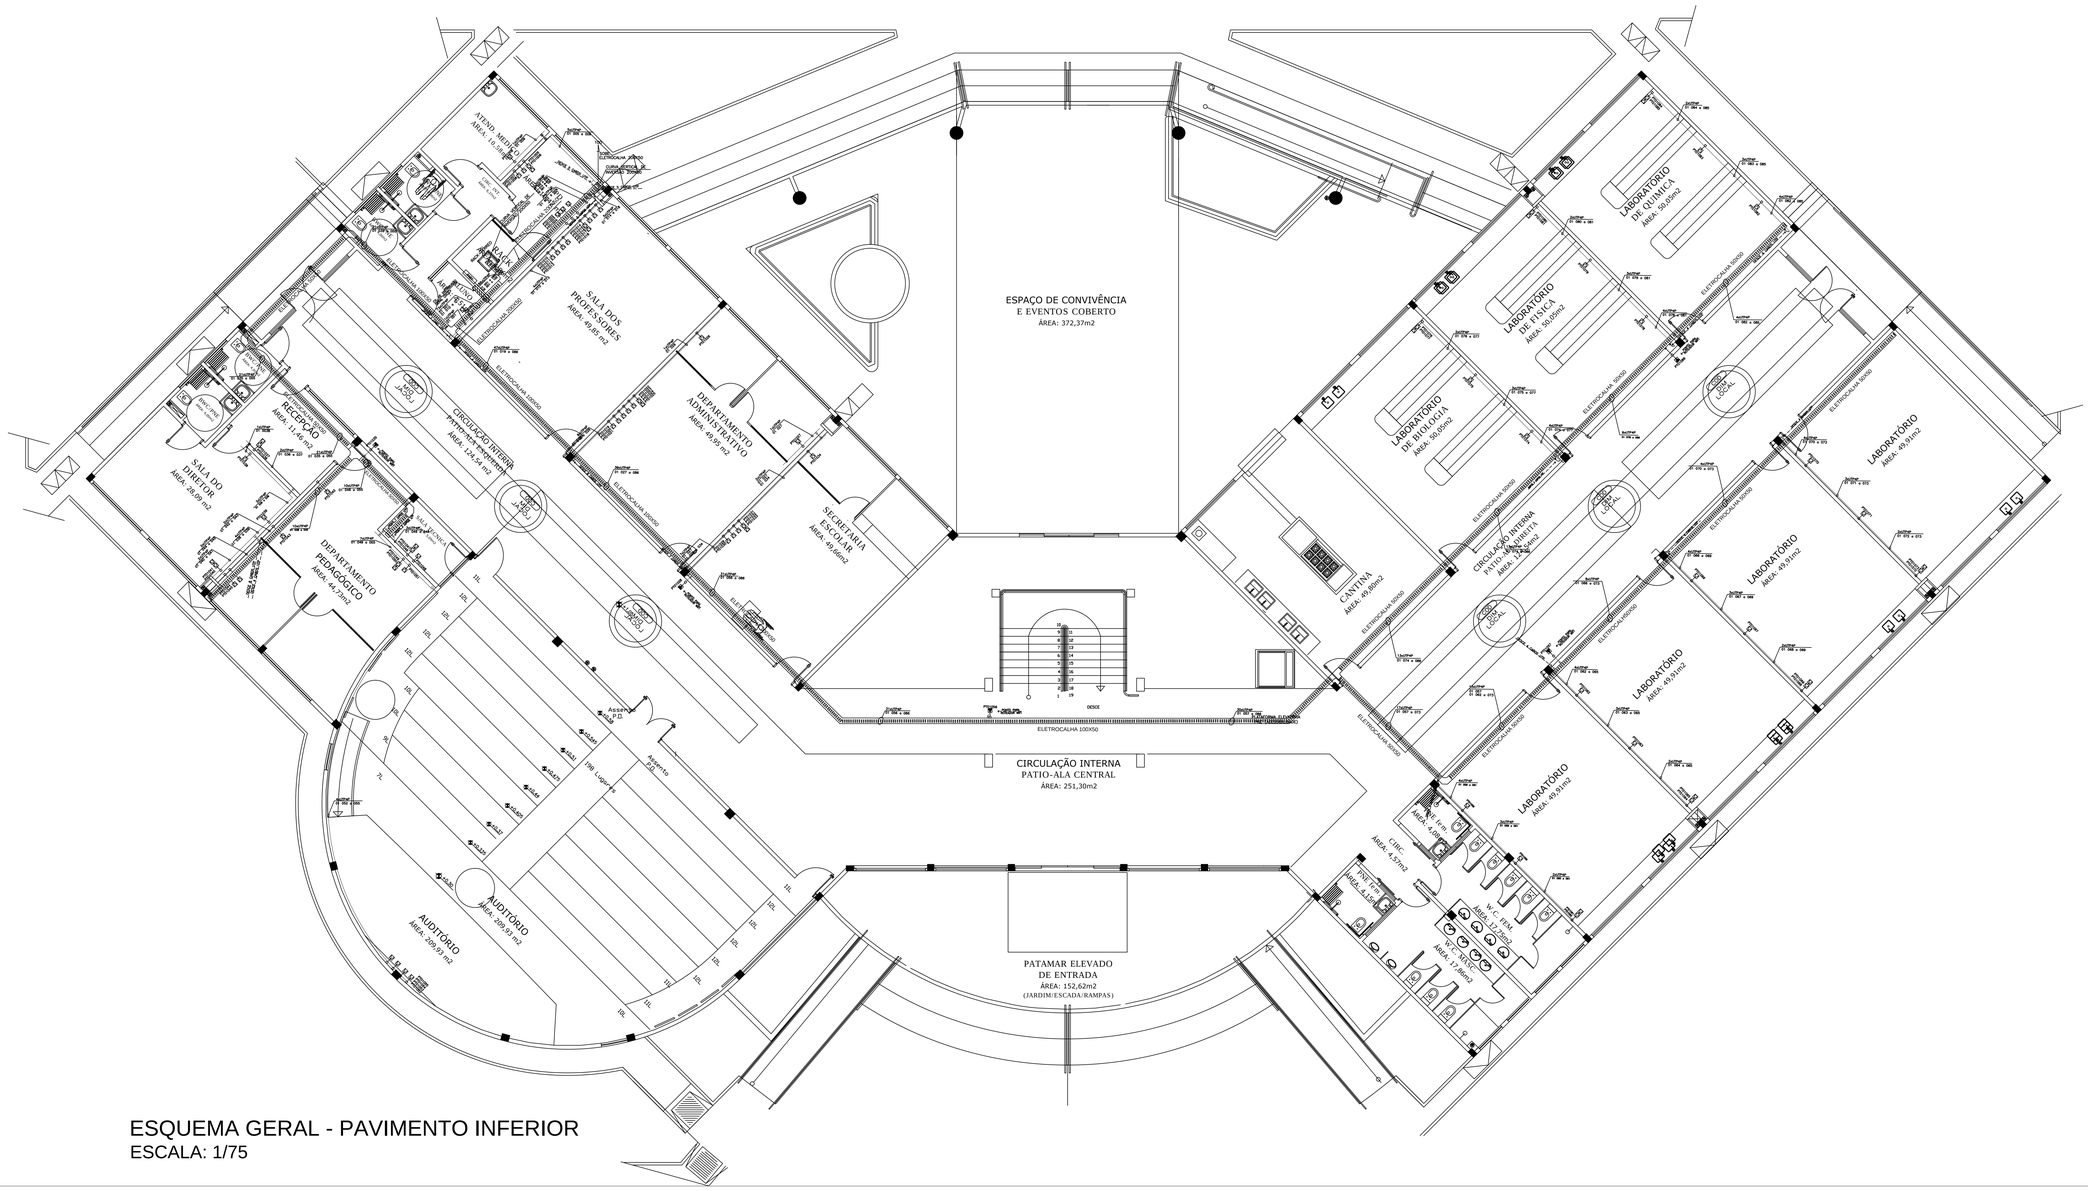

ESQUEMA GERAL - PAVIMENTO INFERIOR
ESCALA: 1/75

LEGENDA GERAL DADOS/VOZ

	PONTO SIMPLES PARA DADOS E VOZ NA PAREDE A 30cm DO CENTRO AO PISO (CONDULETE 4"x4"x2")
	PONTO SIMPLES PARA DADOS E VOZ NA PAREDE A 220cm DO CENTRO AO PISO (CONDULETE 4"x4"x2")
	PONTO DUPLO PARA DADOS E VOZ NA PAREDE A 30cm DO CENTRO AO PISO (CONDULETE 4"x4"x2")
	ELETROCALHA GALVANIZADA PERFURADA COM TAMPA INSTALAÇÃO APAPARENTE NO TETO
	TUBULAÇÃO EM PVC RIGIDO APARENTE NA PAREDE A 30cm DO CENTRO AO PISO ACABADO
	ELETROCALHA QUE SOBE
	ELETROCALHA QUE DESCE
	CAIXA DE DISTRIBUIÇÃO GERAL (80x80x15 cm)
	CAIXA DE PASSAGEM DE VIGA (10x10x5cm)

NOTAS

- PROJETO ELABORADO CONFORME NBR 14565
- TODO O CABEAMENTO HORIZONTAL DEVE SER CONSTITUÍDO DE CABOS UTP DE 4 PARES CATEGORIA 6
- NÃO SÃO ADMITIDAS EMENDAS NO CABEAMENTO HORIZONTAL
- TODOS OS CABOS ADAPTADORES (ADAPTER CABLES) NAS ÁREA DE TRABALHO DEVEM SER CONSTRUÍDOS COM CABO UTP FLEXÍVEL DE 4 PARES CATEGORIA 6
- TODO O SISTEMA DE CABEAMENTO ESTRUTURADO DEVE ADOTAR O PADRÃO DE PINAGEM EIA/TIA 568-A
- QUALQUER PONTO DE COMUNICAÇÃO EXISTENTE NAS ÁREAS DE TRABALHO PODE INDISTINTAMENTE SER DEFINIDO COMO DADOS OU VOZ PELA MANOBRA DOS CABOS NO CROSS CONNECT PRINCIPAL (PATCHES PANELS)

Nº	DESCRIÇÃO	DATA	VISTO
	REVISÕES		

REVISÃO Nº	DATA	NOME	ASSINATURA
--	--	--	
--	--	--	

AUTOR(ES) DO PROJETO E ART DO CREA:

PROPRIETÁRIO/PROCURADOR: Instituto Federal do Amazonas

RESPONSÁVEL PELA EXECUÇÃO E ART:

BRASIL AMAZONAS IFAM

REITOR AMAZONAS:
ANTONIO VENANCIO CASTELO BRANCO

TÍTULO:
REMANESCENTE DE OBRA DO CAMPUS HUMAITÁ

ASSUNTO: ESQUEMA GERAL - PAVIMENTO INFERIOR
ESCALA: 1/75

CAMPUS: CAMPUS HUMAITÁ
ENDEREÇO: BR-230, KM 5

BAIRRO: ZONA RURAL
CIDADE: HUMAITÁ - AM

CEP: 69.000-000
TELEFONE: (092)3621-6700
HOME PAGE: www.ifam.edu.br

AMAZONAS
EXP III
CAB. ESTRUTURADO

LÓGICA
01/04