AÇO	POS	BIT (mm)	QUANT	COMPRIMENTO UNIT (cm)	COMPRIMENTO TOTAL (cm)
Forro – Armadura positiva horizontal					
50A	1	6.3	10	--VAR-	2820
50A	2	6.3	39	530	20670
50A	3	6.3	12	--VAR-	3480
50A	4	6.3	29	--VAR-	16617
50A	5	6.3	27	--VAR-	15471
50A	6	6.3	22	--VAR-	6380
50A	7	6.3	47	560	26320
50A	8	6.3	47	590	27730
50A	9	6.3	47	559	26273
50A	10	6.3	62	--VAR-	28582
50A	11	6.3	13	--VAR-	2873
50A	12	6.3	12	--VAR-	2544
50A	13	8	98	642	62916
50A	14	6.3	226	630	142380
50A	15	6.3	114	639	72846
50A	16	6.3	168	642	107856
50A	17	8	43	651	27993
50A	18	8	43	639	27477
50A	19	6.3	41	320	13120
50A	20	6.3	41	332	13612
50A	21	6.3	29	--VAR-	10440
50A	22	6.3	56	316	17808
50A	23	6.3	29	335	9715
50A	24	8	43	645	27735
50A	25	6.3	38	240	9120
50A	26	6.3	5	166	830

RESUMO AÇO CA 50-60			
AÇO	BIT (mm)	COMPR (m)	PESO (kg)
50A	6.3	3775	1444
50A	8	1461	584
Peso Total	50A =		2028 kg

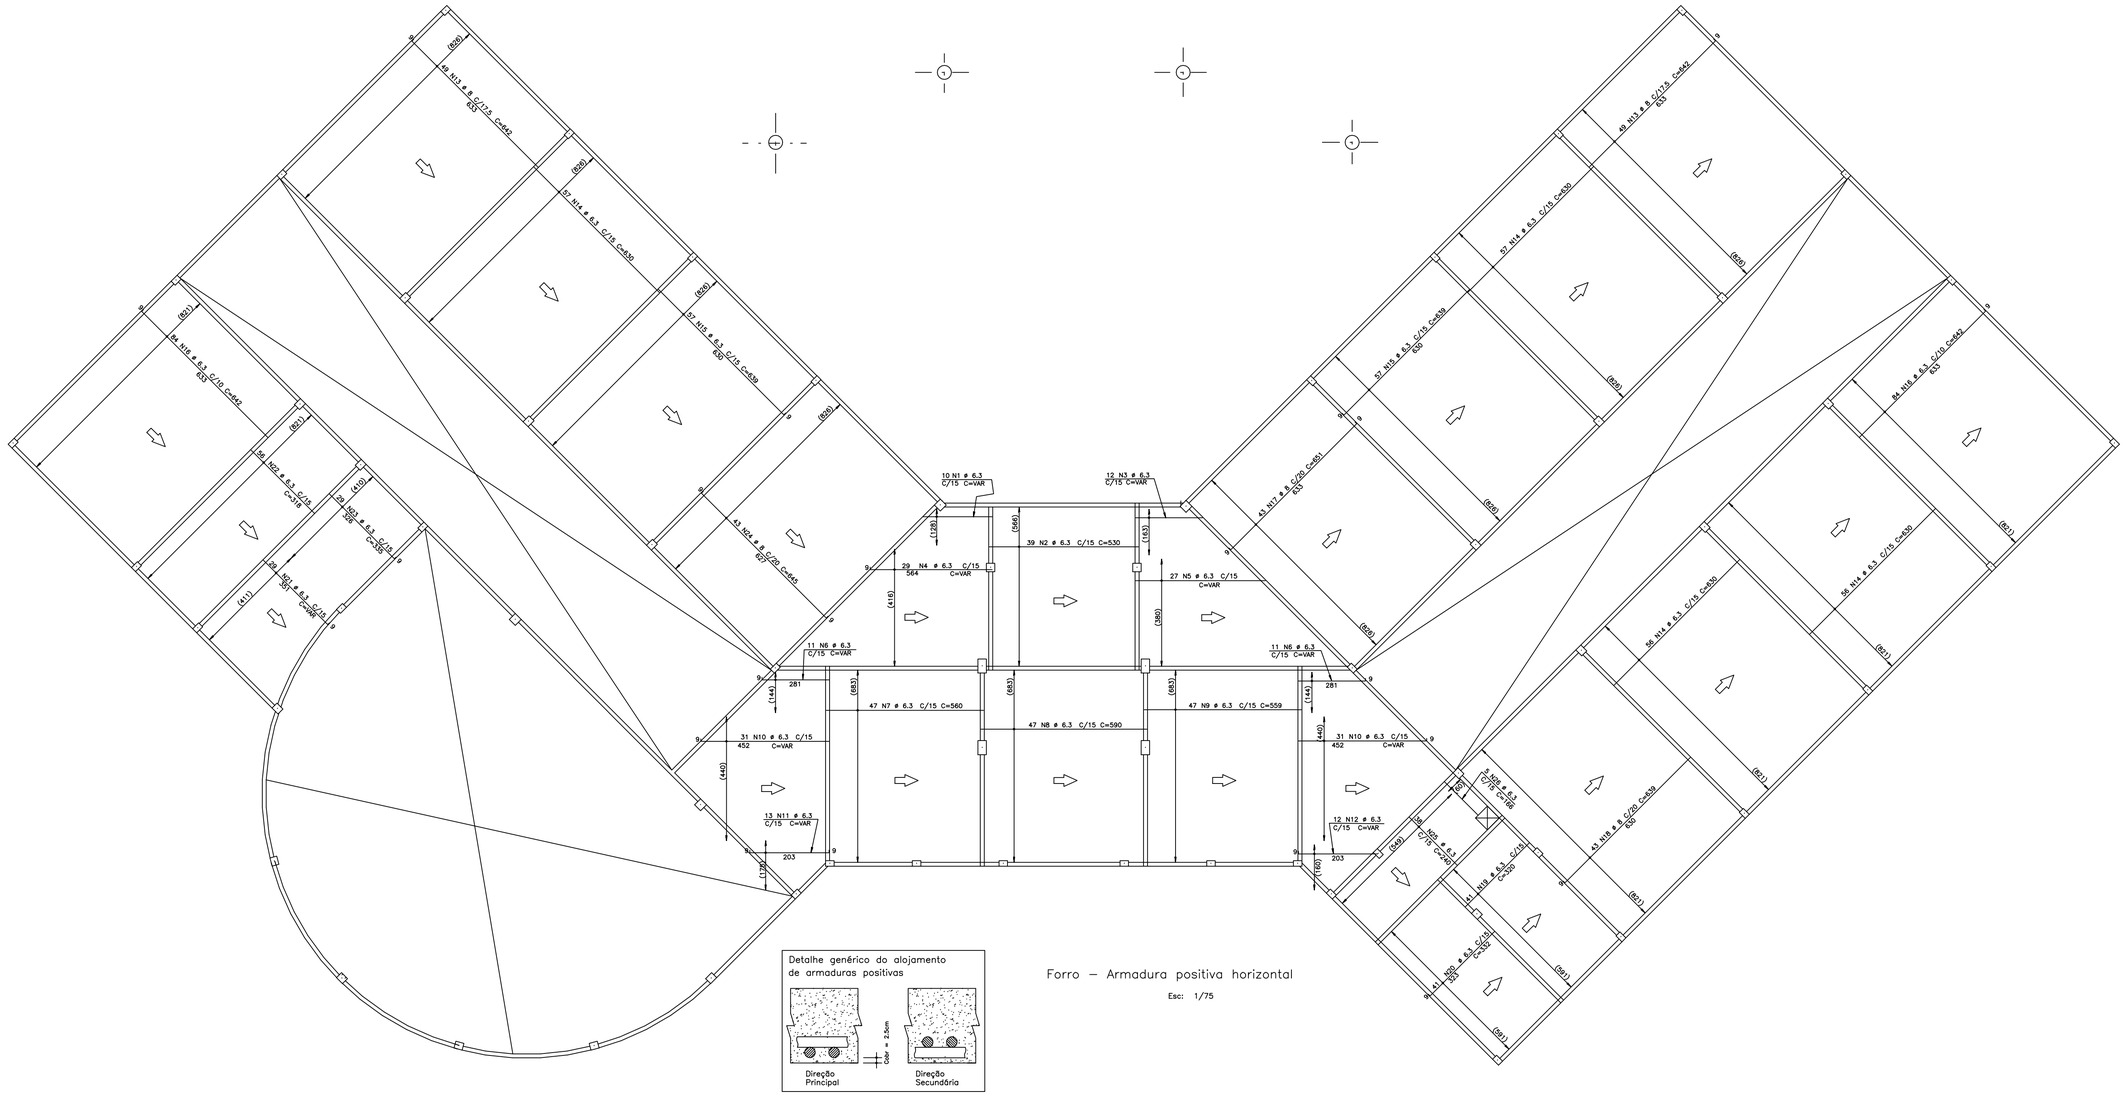

Forro – Armadura positiva horizontal

Esc: 1/75

REVISÃO Nº	DATA	NOME	ASSINATURA
02	MAR/16	ARTHUR VINICIUS	
01	SET/13	REORG. ORDEM PRANCHAS	

AUTOR(ES) DO PROJETO E ART:
CREA:

PROPRIETÁRIO/PROCURADOR: Instituto Federal do Amazonas

RESPONSÁVEL PELA EXECUÇÃO E ART:

BRASIL AMAZONAS IFAM

AUTOR: ANTONIO VENANCIO CASTELO BRANCO

TÍTULO: PROJETO DE ESTRUTURA DE CONCRETO

ESCALA: INDICADA

CONTEÚDO: Forro - Armadura positiva horizontal

REITORIA/CAMPUS: CAMPUS HUMAITÁ

ENDEREÇO: BR 230, KM 05

BAIRRO: Z. RURAL

CIDADE: HUMAITÁ

UF: AM

ARQUIVO: P:\9-01-72-B-18-HA\EST CONC-L-F-FORRO-POS-HOR-P06-R1.dwg

CEP:

TELEFONE:

HOME PAGE: www.ifam.edu.br

AMAZONAS EXP III EST. CONCRETO

EST 17/21