


Corte A-A
Esc: 1/50

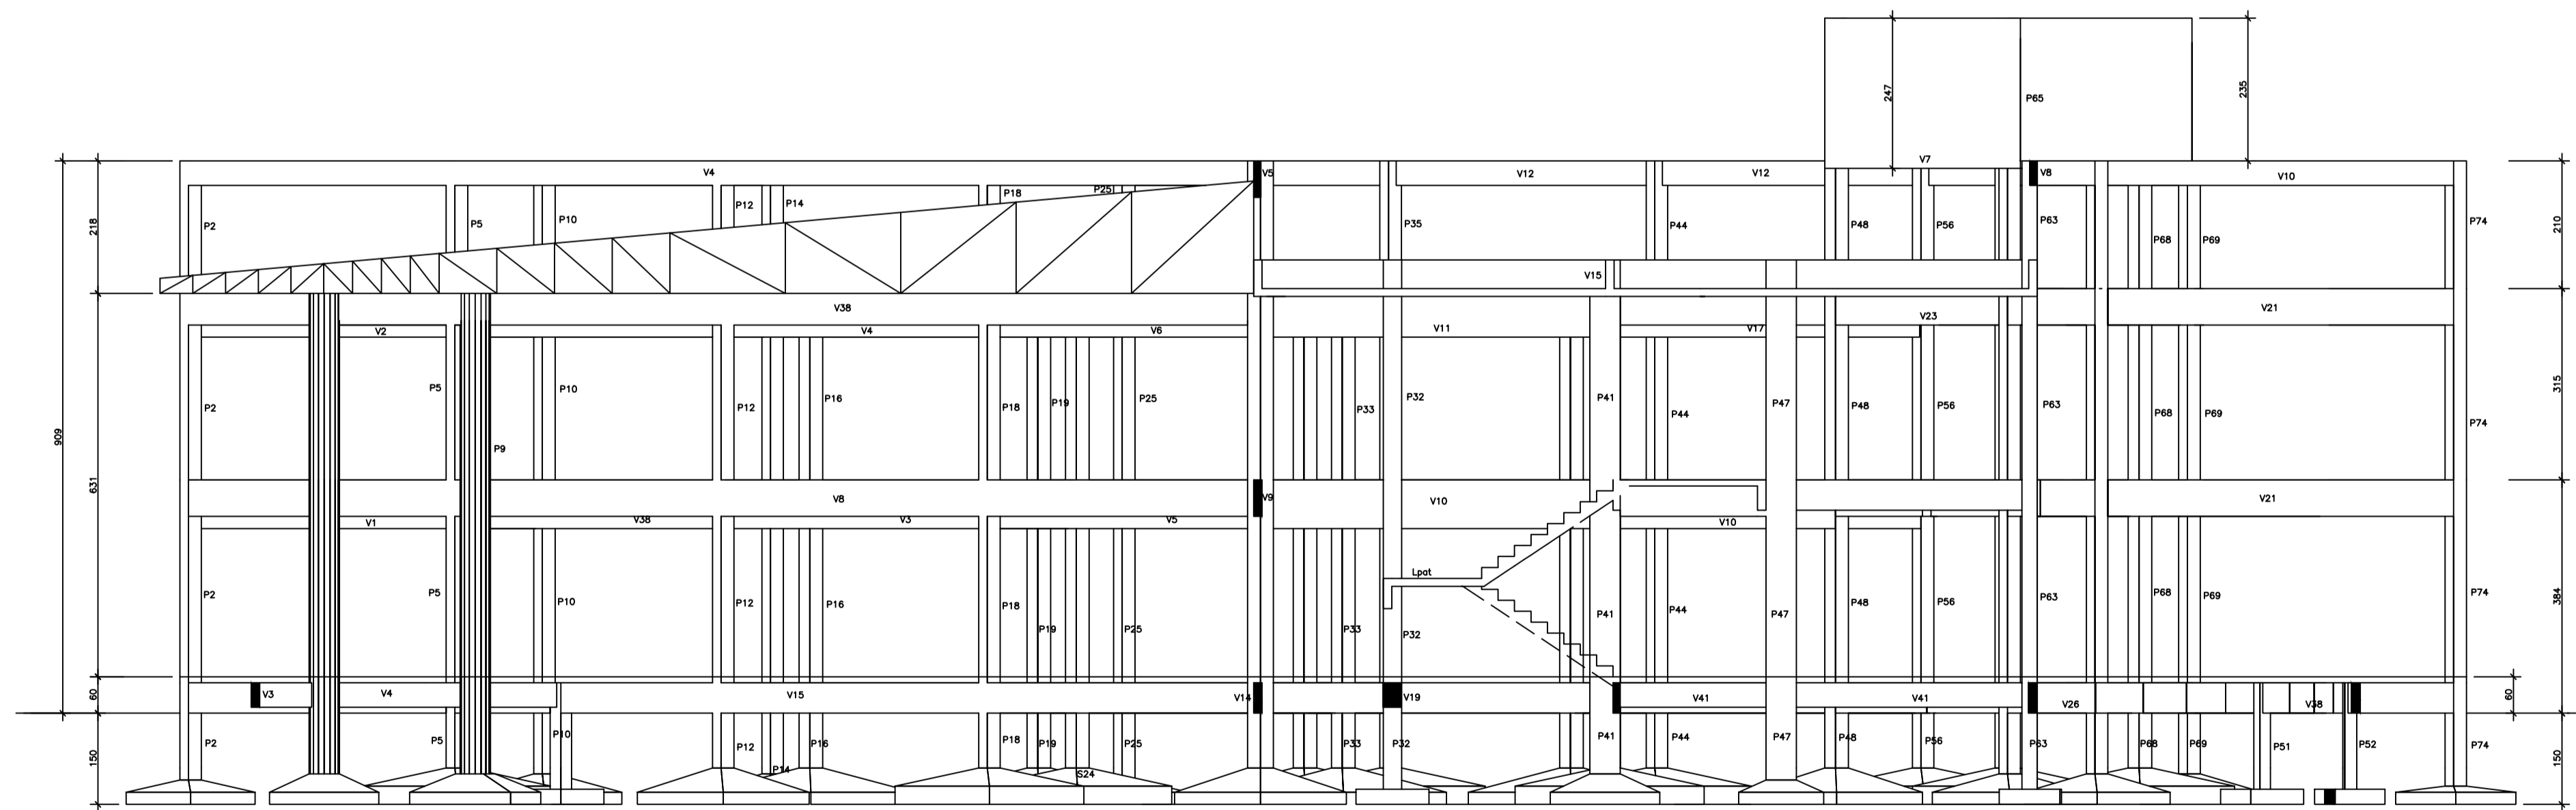

Corte B-B
Esc: 1/50

02	MAR/16	ARTHUR VINICIUS	
01	SET/13	REORG. ORDEM PRANCHAS	
REVISÃO Nº	DATA	NOME	ASSINATURA
AUTORIZADO POR PROJETISTA ART. 216/15			
PROFETA/TIPO/PROFICIAÇÃO: INGENH. FÍSIC. DE ARQUITETURA			RESPONSÁVEL PELA EXECUÇÃO E ART.
BRASIL AMAZONAS			
PROJETO: ANTONIO VENANCIO CASTELO BRANCO			
PROJETO DE ESTRUTURA DE CONCRETO		ESCALA: INDICADA	
CONTEÚDO: CORTE AA E BB			
LOCALIDADE: CAMPUS HUMAITÁ		MUNICÍPIO: BR 230, KM 05	
Z RURAL	ESTADO: HUMAITÁ	UF: AM	PROJETO: 160012/2016/ESTRUTURA DE CONCRETO PARA IFA
CEP:	TELÉFONO:	CÓDIGO POSTAL:	WWW: www.ifam.edu.br
			AMAZONAS EXP III EST. CONCRETO
			EST 21/21