




03 ESQUEMA GERAL - PAV. TÉRREO
ESCALA 1 : 125

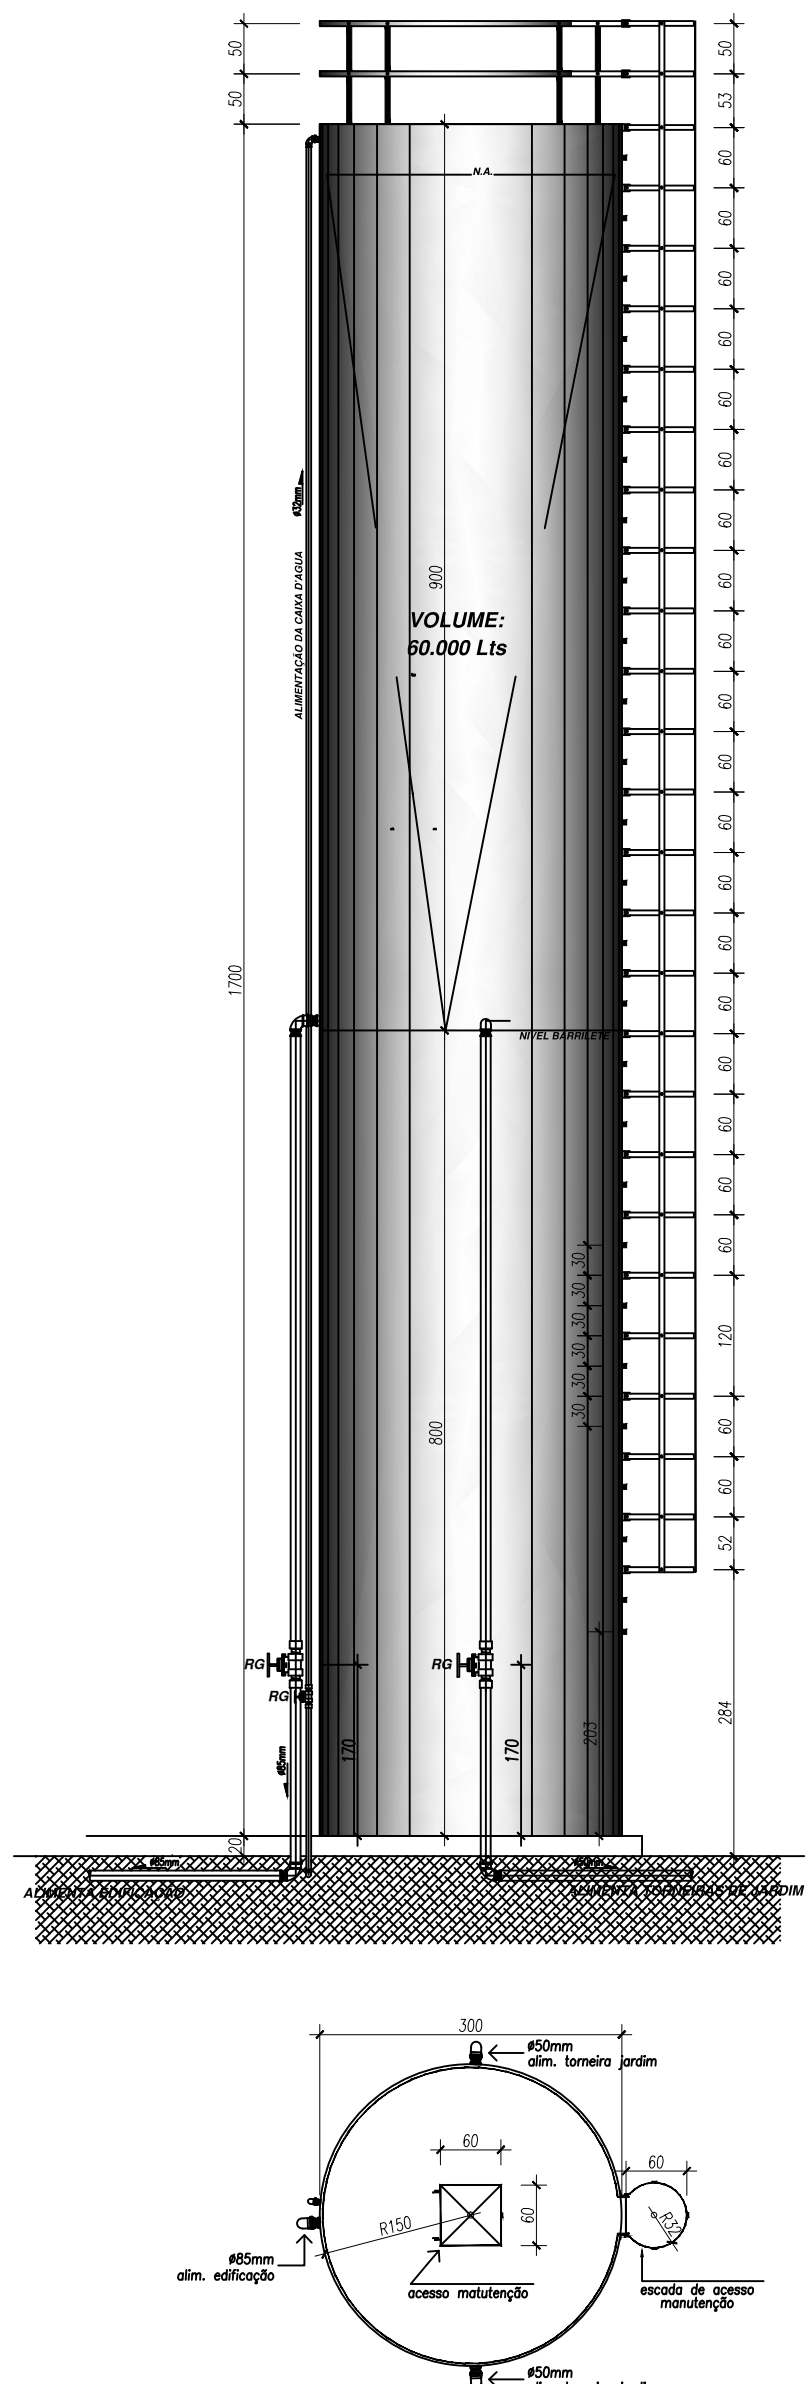

05 DETALHES DO RESERVATÓRIO
ESCALA 1 : 75

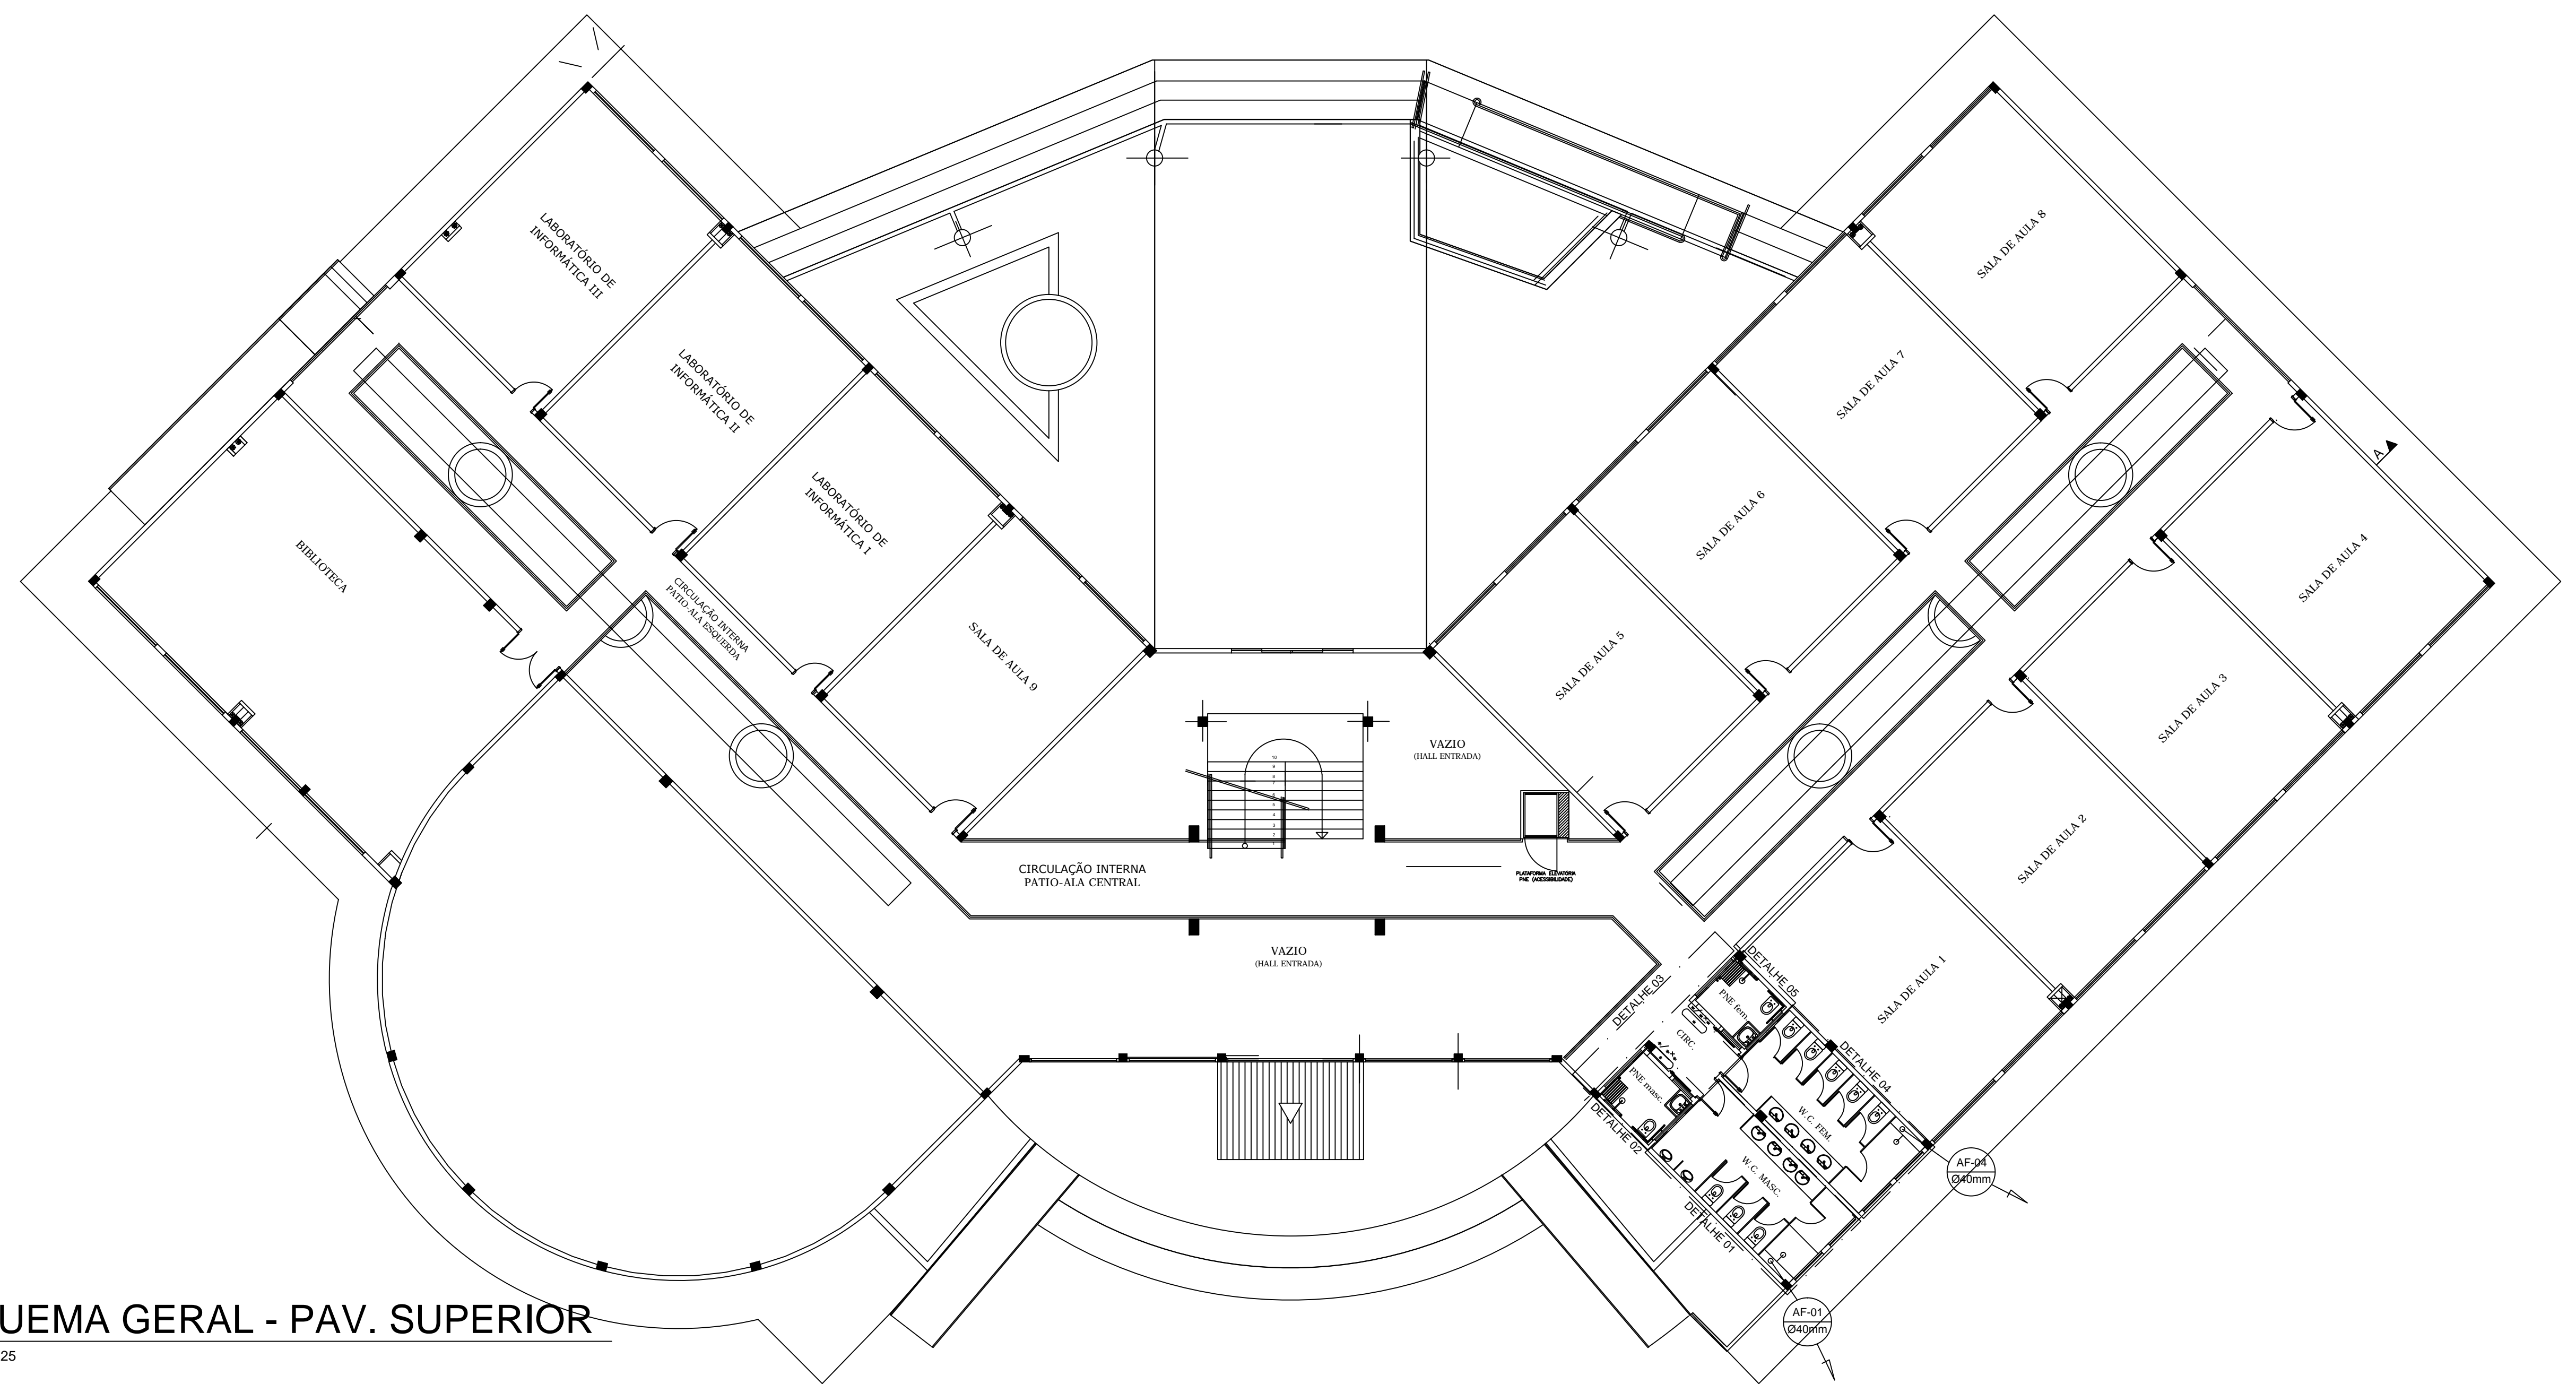

04 ESQUEMA GERAL - PAV. SUPERIOR
ESCALA 1 : 125

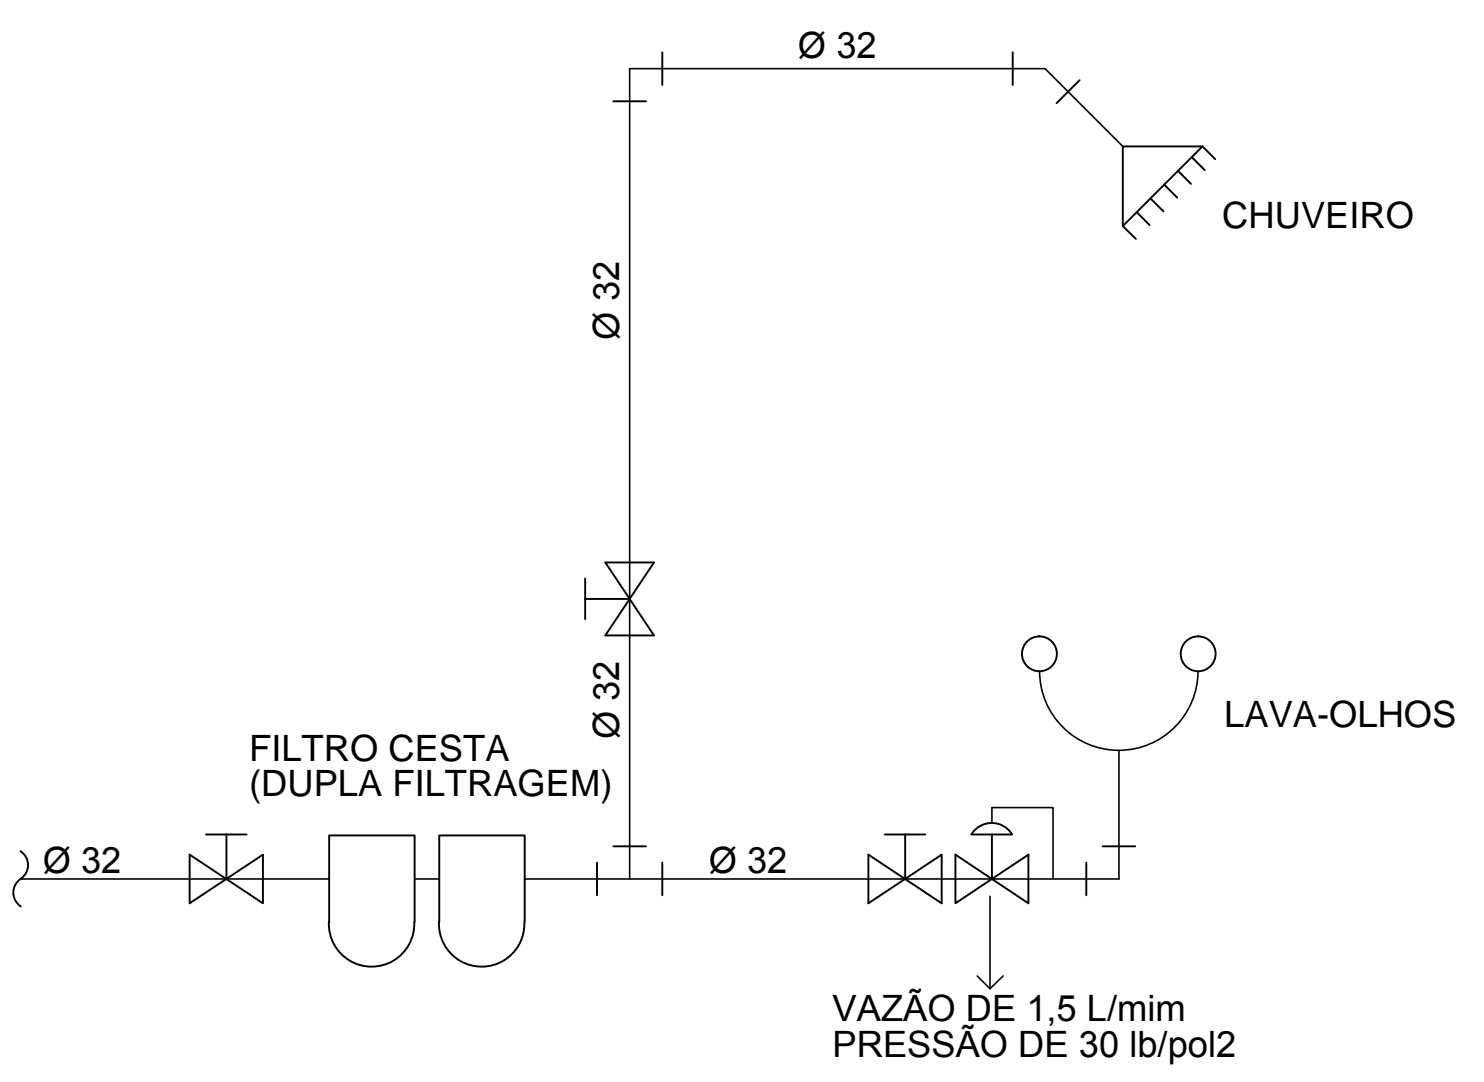

06 DETALHE LAVA-OLHOS
SEM ESCALA

SIMBOLIA INSTALAÇÃO HIDRÁULICA	
ENT.	ENTRADA DE ÁGUA FRIA
DIST.	DISTRIBUIÇÃO
EXT.LIMP.	EXTRAVAZOR / LIMPEZA
RG	REGISTRO DE GAVETA
TJ	TORNEIRA DE JARDIM
TL	TORNEIRA LAVATÓRIO
TP	TORNEIRA PIA
VD	VÁLVULA DE DESCARGA
CD	CAIXA DE DESCARGA
D	DUCHA MANUAL
CH	CHUVEIRO
AQ	ÁGUA QUENTE
RET.	RETORNO
ASP.	ASPIRAÇÃO
R.F.	RAIO DE FUNDO
COA.	COADEIRA
	TUBULAÇÃO QUE DESCE
	TUBULAÇÃO QUE SOBE
	TUBULAÇÃO EMBUTIDA NO PISO (ÁGUA FRIA)
	TUBULAÇÃO SOBRE O FORRO OU LAJE (ÁGUA FRIA)
	TUBULAÇÃO EMBUTIDA NA PAREDE (ÁGUA FRIA)

ITEM	LEGENDA NUMÉRICA - INSTALAÇÃO HIDRÁULICA	UND	ITEM	LEGENDA NUMÉRICA - INSTALAÇÃO HIDRÁULICA	UND	ITEM	LEGENDA NUMÉRICA - INSTALAÇÃO HIDRÁULICA	UND	ITEM	LEGENDA NUMÉRICA - INSTALAÇÃO HIDRÁULICA	UND
01	JOELHO PVC LR C/ BUCHA DE LATÃO Ø20mm x 1/2"	UND	16	TÉ PVC/SOLDÁVEL Ø20mm x 20mm	UND	46	REGISTRO DE ESFERA Ø1/2" SOLDÁVEL	UND	61	TORNEIRA BOLA Ø3/4"	UND
02	JOELHO PVC LR C/ BUCHA DE LATÃO Ø25mm x 1/2"	UND	17	TÉ PVC/SOLDÁVEL Ø25mm x 25mm	UND	47	REGISTRO DE GAVETA C/ CANOPLA Ø1" C/ 2 ADAP. Ø32mm x 1"	UND	62	CHUVEIRO ELÉTRICO	UND
03	JOELHO PVC/SOLDÁVEL Ø20mm	UND	18	TÉ PVC/SOLDÁVEL Ø32mm x 32mm	UND	48	REGISTRO DE GAVETA C/ CANOPLA Ø3/4" C/ 2 ADAP. Ø25mm x 3/4"	UND	63	CHUVEIRO CROMADO	UND
04	JOELHO PVC/SOLDÁVEL Ø25mm x 20mm	UND	19	TÉ PVC/SOLDÁVEL Ø40mm x 32mm	UND	49	REG. DE PRESSÃO C/ CANOPLA Ø1/2" C/ 1 ADAP. E 1 LUVA Ø20mm x 1/2"	UND	64	DUCHA MANUAL	UND
05	JOELHO PVC/SOLDÁVEL Ø20mm	UND	20	TÉ PVC/SOLDÁVEL Ø40mm x 40mm	UND	50	VÁLVULA DE RETENÇÃO HORIZONTAL Ø11/4"	UND	65	FLUXO COM ROSCA Ø1/2"	UND
06	JOELHO PVC/SOLDÁVEL Ø32mm x 25mm	UND	21	TÉ PVC/SOLDÁVEL Ø110mm x 110mm	UND	51	VÁLVULA DE DESCARGA P/ MCT/DRG Ø1/2"	UND	66	JOELHO PVC/SOLDÁVEL 45° Ø40mm	m
07	JOELHO PVC/SOLDÁVEL Ø32mm	UND	22	TÉ PVC/SOLDÁVEL Ø110mm x 60mm	UND	52	UNIÃO PVC/SOLDÁVEL Ø85mm	UND	67	TUBO PVC/SOLDÁVEL Ø 25mm	m
08	JOELHO PVC/SOLDÁVEL Ø40mm	UND	23	TÉ PVC/SOLDÁVEL Ø60mm x 25mm	UND	53	UNIÃO PVC/SOLDÁVEL Ø60mm	UND	68	TUBO PVC/SOLDÁVEL Ø 32mm	m
09	JOELHO PVC/SOLDÁVEL Ø50mm	UND	24	TÉ PVC/SOLDÁVEL Ø40mm x 25mm	UND	54	UNIÃO PVC/SOLDÁVEL Ø60mm	UND	69	TUBO PVC/SOLDÁVEL Ø 40mm	m
10	JOELHO PVC/SOLDÁVEL Ø60mm	UND	25	TÉ PVC/SOLDÁVEL Ø60mm x 60mm	UND	55	UNIÃO PVC/SOLDÁVEL Ø60mm	UND	70	TUBO PVC/SOLDÁVEL Ø 50mm	m
11	JOELHO PVC/SOLDÁVEL Ø65mm	UND	26	TÉ PVC/SOLDÁVEL Ø85mm x 40mm	UND	56	ENGATE PLÁSTICO Ø1/2" x 3/8mm	UND	71	TUBO PVC/SOLDÁVEL Ø 60mm	m
12	JOELHO PVC/SOLDÁVEL Ø110mm	UND	27	TÉ PVC/SOLDÁVEL Ø85mm x 60mm	UND	57	TORNEIRA P/ LAVATÓRIO	UND	72	TUBO PVC/SOLDÁVEL Ø 85mm	m
13	TÉ PVC LR C/ BUCHA DE LATÃO Ø25mm x 1/2"	UND	28	TÉ PVC/SOLDÁVEL Ø85mm x 85mm	UND	58	TORNEIRA P/ TANQUE	UND	73	ADESIVO TIGRE BRSNAGA	UND
14	TÉ PVC/SOLDÁVEL Ø20mm x 20mm	UND	29	BUCHA DE REDUÇÃO PVC Ø60mm x 40mm	UND	59	TORNEIRA P/ PIA	UND	74	SOLUÇÃO IMPREGNANTE	UND
15	TÉ PVC/SOLDÁVEL Ø25mm x 20mm	UND	30	BUCHA DE REDUÇÃO PVC Ø60mm x 40mm	UND	60	TORNEIRA DE JARDIM	UND	75	JOELHO PVC/SOLDÁVEL 45° Ø90mm	UND

REVISÃO N°	DATA	NOME	ASSINATURA
03	05/03/16	LUIZ GABRIEL MARTINS	
02	02/07/13	LUIS ALBERTO GALDAMES	
01	27/02/13	FERNANDO SEVERINO	
00	12/11/12	FERNANDO SEVERINO	

AUTORES DO PROJETO E ART: Engº Civil Fernando Severino da Silva
CREA-SP 50690/2010

PROPRIETÁRIO/PROCURADOR: Instituto Federal do Amazonas RESPONSÁVEL PELA EXECUÇÃO E ART:

BRASIL AMAZONAS

ANTÔNIO VENÂNCIO CASTELO BRANCO

ESQUEMA GERAL (PAV. TÉRREO E SUPERIOR) E DETALHES INDICADA

CAMPUS HUMAITÁ BR 230, KM 05

Z. RURAL HUMAITÁ AM

www.ifam.edu.br

AMAZONAS EXP III HIDRÁULICA

HID 02/05