



14 PLANTA BAIXA
ESC.: 1:75

VOLUMES (m³)
GABIÃO=38,67
COLCHÃO RENO= 14,40

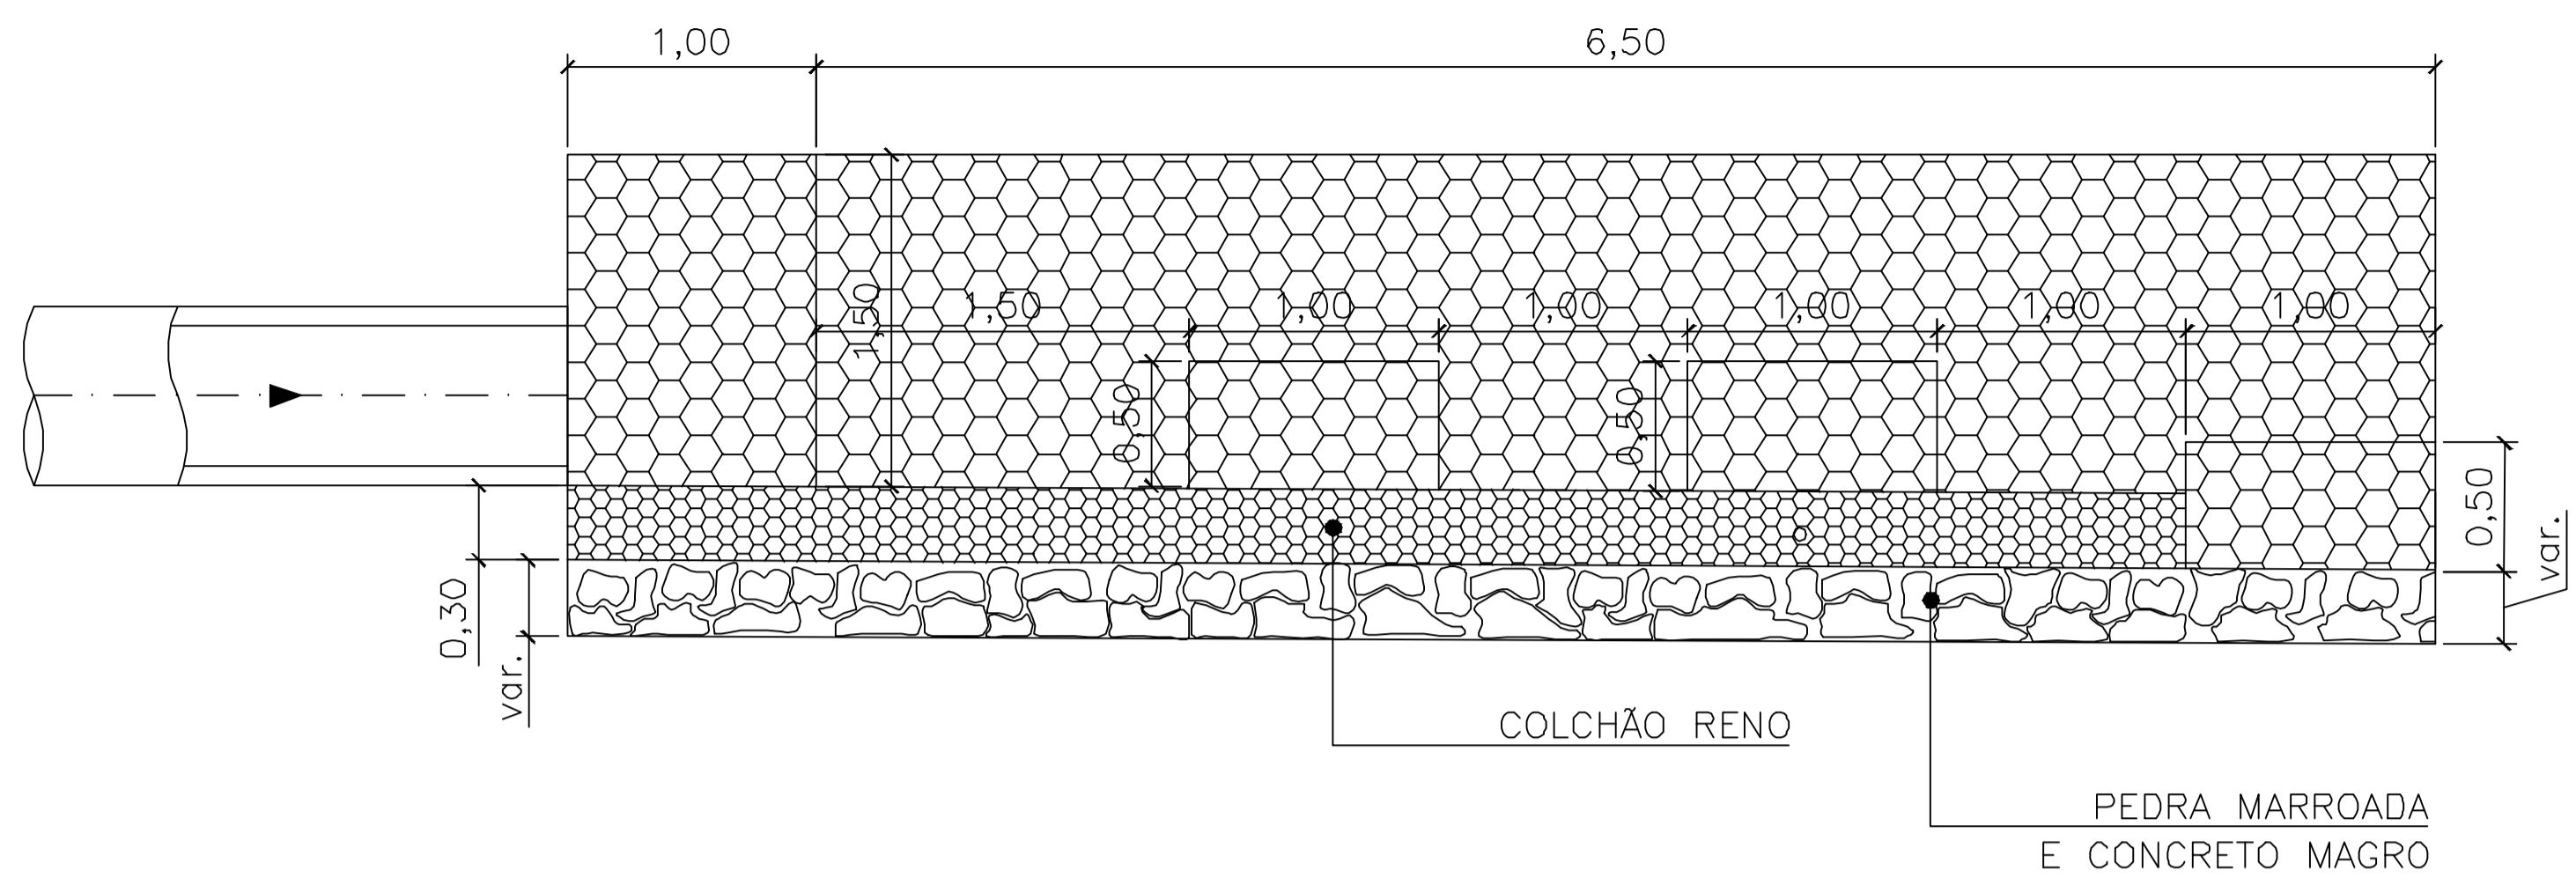

15 CORTE A-A
ESC.: 1:75

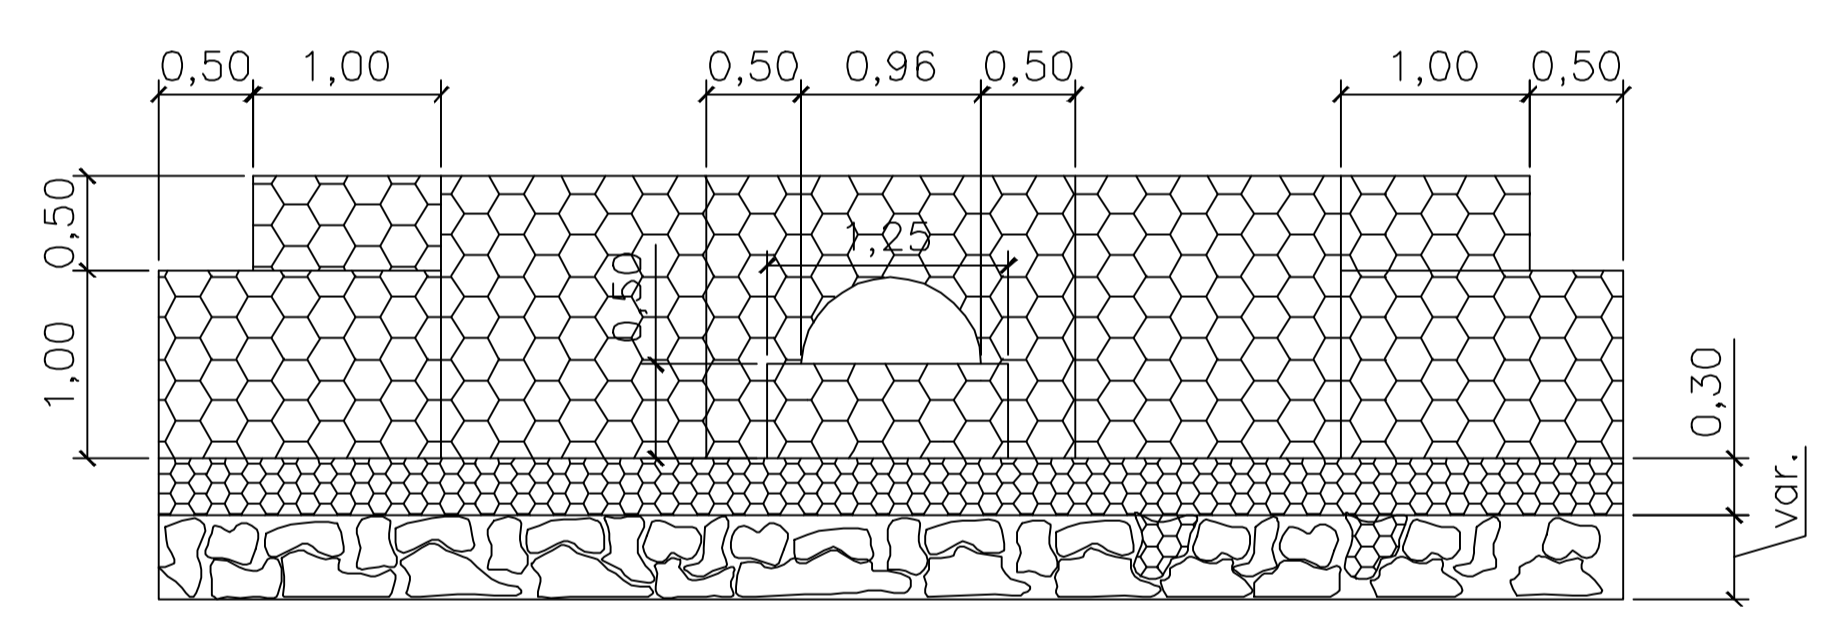

16 CORTE B-B
ESC.: 1:75

REVISÃO N°	DATA	NOME	ASSINATURA
03	/ /		
02	02/07/13	LUIS ALBERTO GALDAMES	
01	27/02/13	FERNANDO SEVERINO	
00	12/11/12	FERNANDO SEVERINO	

AUTOR(ES) DO PROJETO E ART: Engº Civil Fernando Severino da Silva
CREA-SP: 5060-903/30/D

PROPRIETÁRIO/PROCURADOR: Instituto Federal do Amazonas
RESPONSÁVEL PELA EXECUÇÃO E ART:

		AMAZONAS EXP III ÁGUAS PLUVIAIS
REITOR: ANTÔNIO VENÂNCIO CASTELO BRANCO DIRETOR CAMPUS:		
TÍTULO: REMANESCENTE DA OBRA DO CAMPUS HUMAITÁ/AM - FASE III		
REITORIA/CAMPUS: CAMPUS HUMAITÁ ENDEREÇO: BR 230, KM 05		ESCALA: INDICADA
BARRIO: Z. RURAL CIDADE: HUMAITÁ CEP: (092)3621-6700	UF: AM ARQUIVO: IFAM-EX.F.III-HUM-PLUVIAL-(P01aP09)-R3 HOME PAGE: www.ifam.edu.br	AP 06/09