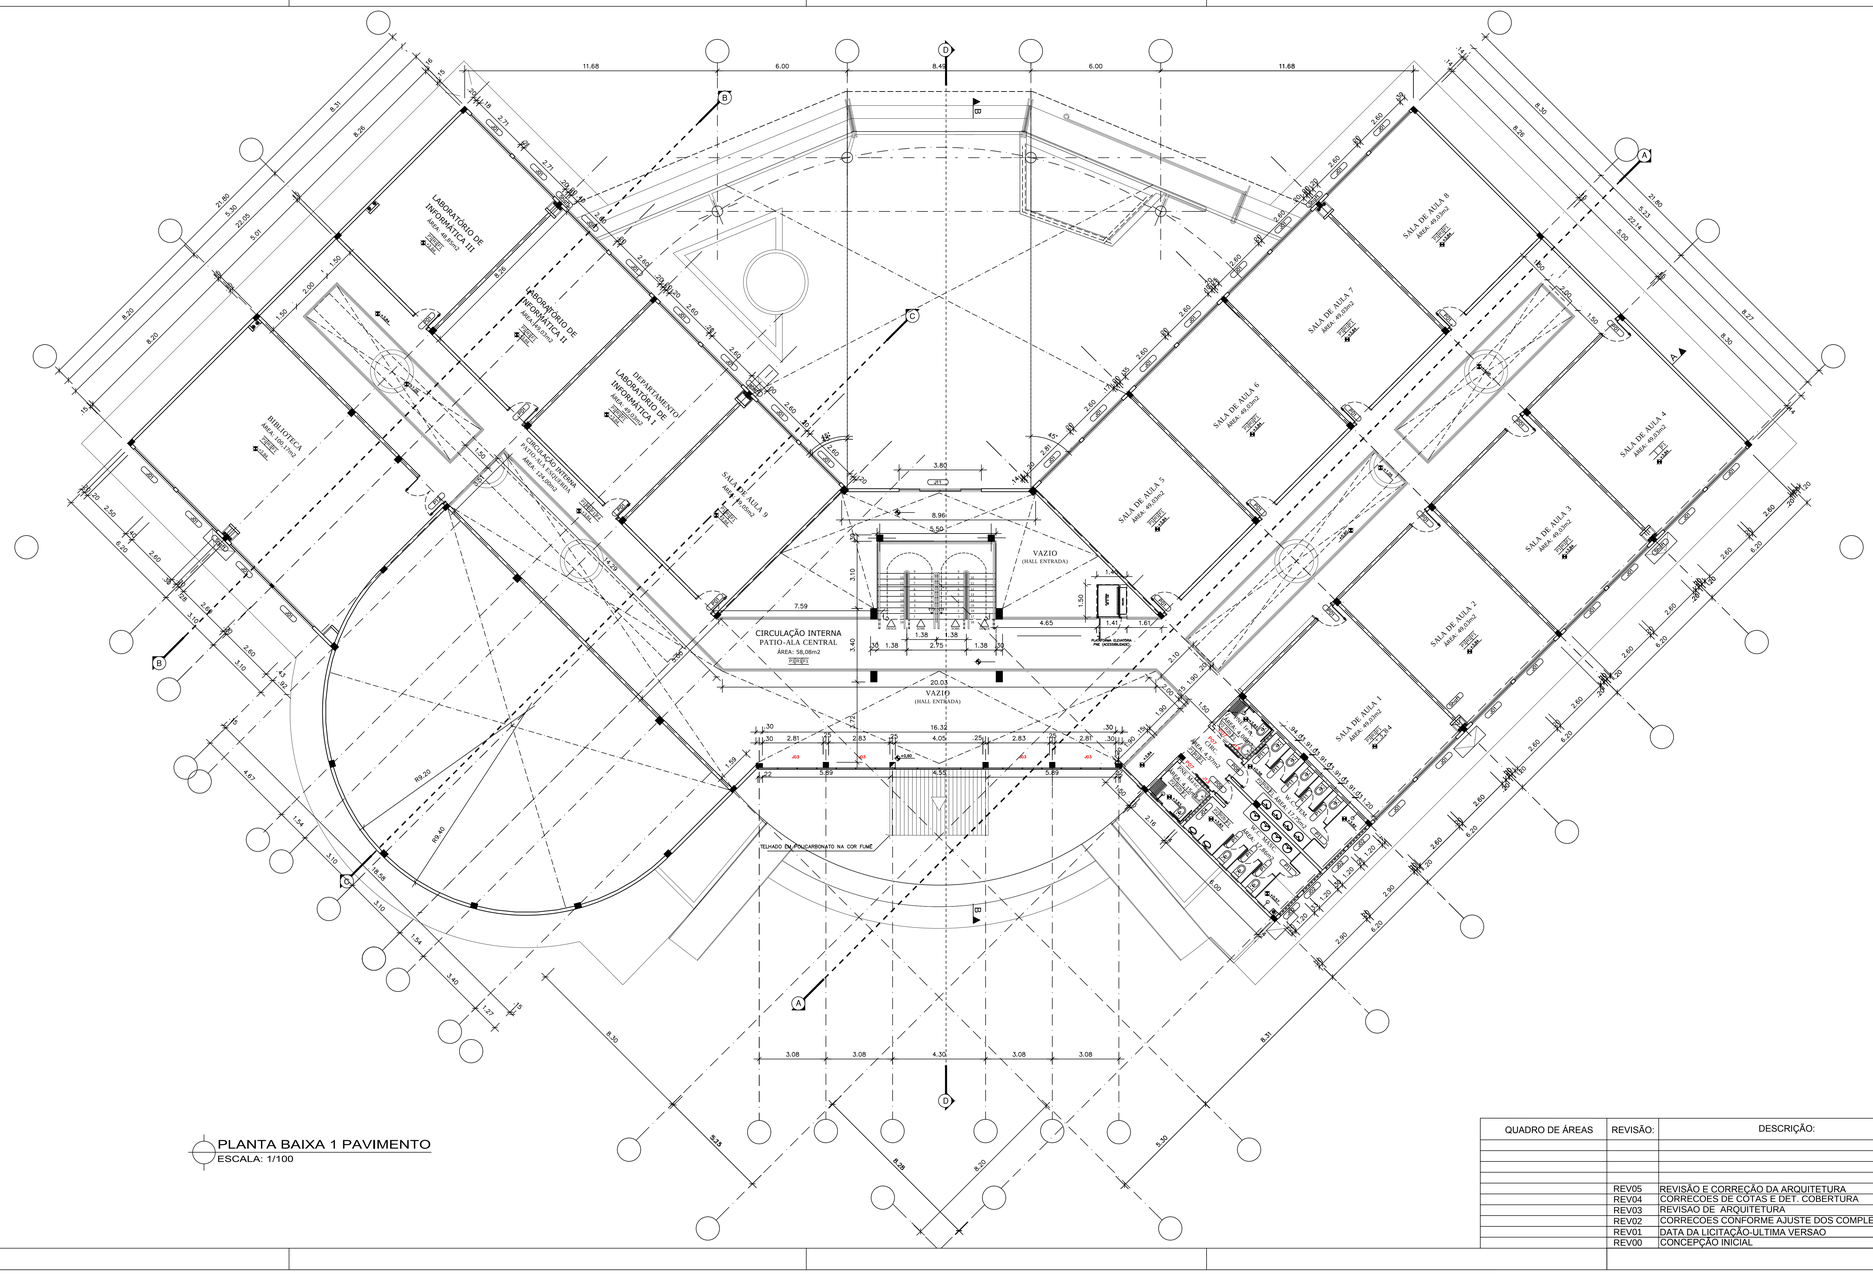

PLANTA BAIXA 1 PAVIMENTO
ESCALA: 1/100

NOTAS GERAIS

1 - TODAS AS MEDIDAS ESTAO EM METRO;
2 - AS MEDIDAS ESTAO EM COTAS ACABADAS;

QUADRO DE ESPECIFICAÇÕES

CARIMBOS:

AUTOR(ES) DO PROJETO E ART:

AUTOR(ES) DO PROJETO E ART:

PROPRIETÁRIO/PROCURADOR:

RESPONSÁVEL PELA EXECUÇÃO E ART:

REGISTRO CONTROLE INTERNO

CARTÓRIO: FASE III	MATRÍCULA ESCRITURA Nº: (4 CAMPI)
REVISÃO DO DESENHO: JEANNI MONTEIRO	DATA: 28/03/2016
NOME ARQUIVO: IFAM - FASE III - BLOCO ADM - REV03	
NOME ARQUIVO ANTERIOR:	

BRASIL AMAZONAS

IFAM

QUADRO DE ÁREAS	REVISÃO:	DESCRIÇÃO:	DATA
	REV05	REVISÃO E CORREÇÃO DA ARQUITETURA	09/11/2015
	REV04	CORRECOES DE COTAS E DET. COBERTURA	14/03/2015
	REV03	REVISÃO DE ARQUITETURA	22/02/2015
	REV02	CORRECOES CONFORME AJUSTE DOS COMPLEMENTARES	09/09/2014
	REV01	DATA DA LICITAÇÃO-ULTIMA VERSAO	27/05/2013
	REV00	CONCEPÇÃO INICIAL	19/09/2010

REITOR AMAZONAS: ANTONIO VENANCIO CASTELO BRANCO

TÍTULO: REMANESCENTE DE OBRA DO CAMPUS HUMAITÁ

ASSUNTO: PLANTA BAIXA - PRIMEIRO PAVIMENTO — ESCALA: INDICADA

REITORIA/CAMPUS: FASE III	ENDEREÇO: FASE III	
BAIRRO: FASE III	CIDADE: HUMAITÁ	UF: AM
CEP: 69.000-000	TELEFONE: (092)3621-6700	HOME PAGE: www.ifam.edu.br

FASE III
ARQUITETURA
03