



LEGENDA GERAL ELÉTRICA	
	LUMINÁRIA DE SOBREPOR COM DUAS LÂMPADAS FLUORESCENTE 40W (127V)
	LUMINÁRIA DE SOBREPOR COM DUAS LÂMPADAS FLUORESCENTE 20W (127V)
	LUMINÁRIA TIPO ARANDELA COM LÂMPADA 36W ou 2x18W (127V)
	LUMINÁRIA TIPO PROJETOR COM LÂMPADA VAPOR METÁLICO 150W (127V)
	LUMINÁRIA DE EMBUTIR COM LÂMPADA PL 36W OU 2x18W
	TOMADA BAIXA DE SOBREPOR EM CONDULETE, PADRÃO BR, COM PISO TERRA A 30cm DO PISO
	TOMADA MÉDIA DE SOBREPOR EM CONDULETE, PADRÃO BR, COM PISO TERRA A 130cm DO PISO
	TOMADA ALTA DE SOBREPOR EM CONDULETE, PADRÃO BR, COM PISO TERRA A 220cm DO PISO
	TOMADA DE SOBREPOR NO TETO EM CONDULETE, PADRÃO BR
	INTERRUPTOR DE SOBREPOR EM CONDULETE, DE UMA TECLA, INSTALADO A 130cm DO PISO
	INTERRUPTOR DE SOBREPOR EM CONDULETE DE DUAS TECLAS, INSTALADO A 130cm DO PISO
	TUBULAÇÃO EM PVC RÍGIDO EMBUTIDA NO PISO - SEÇÃO INDICADA
	TUBULAÇÃO EM PVC RÍGIDO APARENTE NO TETO OU SOBREPÓSITO EM PAREDE - SEÇÃO INDICADA
	ELETROCALHA GALVANIZADA APARENTE EM PAREDE OU TETO - DIMENSÕES INDICADAS
	CONDUTOR NEUTRO, FASE, RETORNO E TERRA - SEÇÃO INDICADA
	TUBULAÇÃO QUE DESCE
	TUBULAÇÃO QUE SOBRE
	QUADRO ELÉTRICO DE CIRCUITOS DE ILUMINAÇÃO, FORÇA OU CONDICIONADOR DE AR
	PONTO DE ALIMENTAÇÃO DE CONDICIONADORES DE AR (SEM TOMADA, APENAS CONDULETE)

DETALHE 4
INSTALAÇÃO DOS QUADROS - ALA ESQUERDA
SEM ESCALA

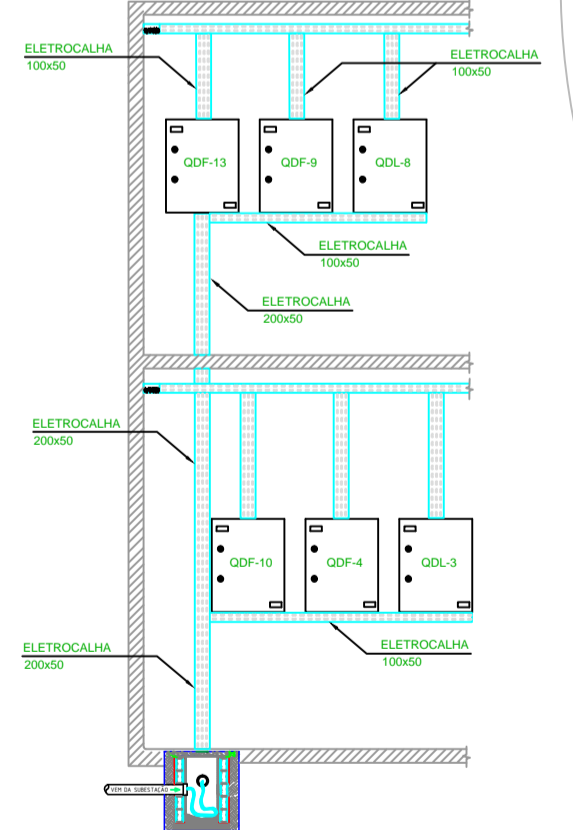

ALIMENTAÇÃO DOS CONDICIONADORES DE AR - SUPERIOR
ESCALA: 1/75

DETALHE 5
INSTALAÇÃO DOS QUADROS - ALA DIREITA
SEM ESCALA

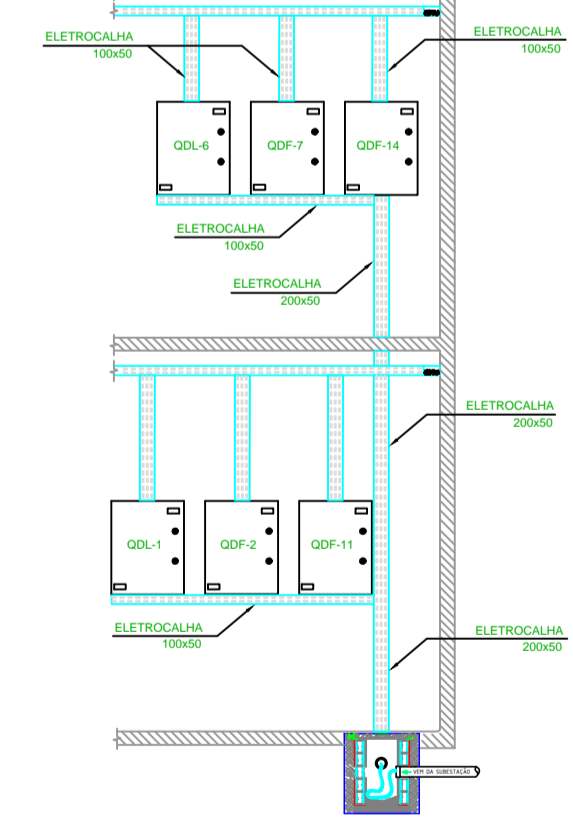

AUTORES DO PROJETO E ART:	AUTORES DO PROJETO E ART:
ARNILSON JORGE DA SILVA DAMASCENO ENR. ELÉTRICISTA CREA-AM 040712384	
PROPOSTANTO/PROCUSSIONADOR:	RESPONSÁVEL PELA EXECUÇÃO E ART:
ADRIANA TON RIBEIRO DE ANDRADE DIRETOR GERAL - IFAM/EIRUNEPÉ	

REGISTRO CONTROLE INTERNO	
FASE III	REVISÃO TÉCNICA Nº (4 CAMPI)
REVISÃO DO DESENHO	DATA
NOME ARQUIVO: IFAM-EIRU-INSTALAÇÃOSELETRICAS-Pr.06.dwg	
NOME ARQUIVO ANTERIOR	

BRASIL AMAZONAS	
REITOR AMAZONAS ANTONIO VENANCIO CASTELO BRANCO	
REITOR REMANESCENTE DE OBRA DO CAMPUS EIRUNEPÉ	
ASSINTO EIRUNEPÉ	ESCALA INDICADA
PONTOS DE ALIMENTAÇÃO-COND. DE AR-TÉRREO	
ENDEREÇO: AV. PREFEITO JOÃO CAVALCANTE	
CIDADE: NOSSA SRª DE FÁTIMA	UF: AM
CEP: 69.880-000	FONE/FAX: (037) 3481-1217
SITE: www.ifam.edu.br	

FASE III
ELÉTRICO
6/12