



10 DETALHE 01
ESCALA 1 : 25


11 DETALHE 02
ESCALA 1 : 25

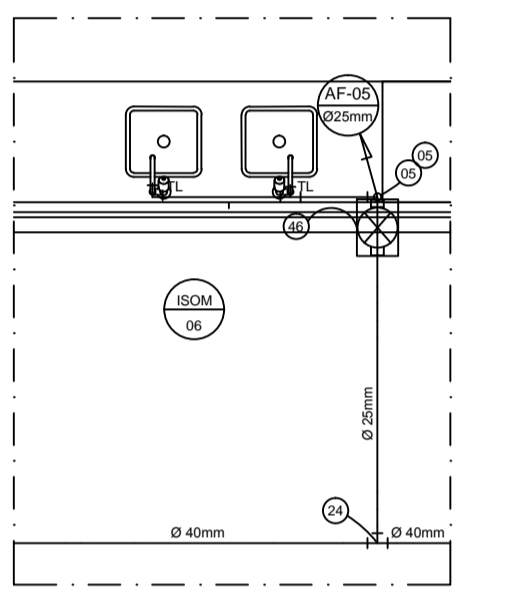


15 DETALHE 06
ESCALA 1 : 25

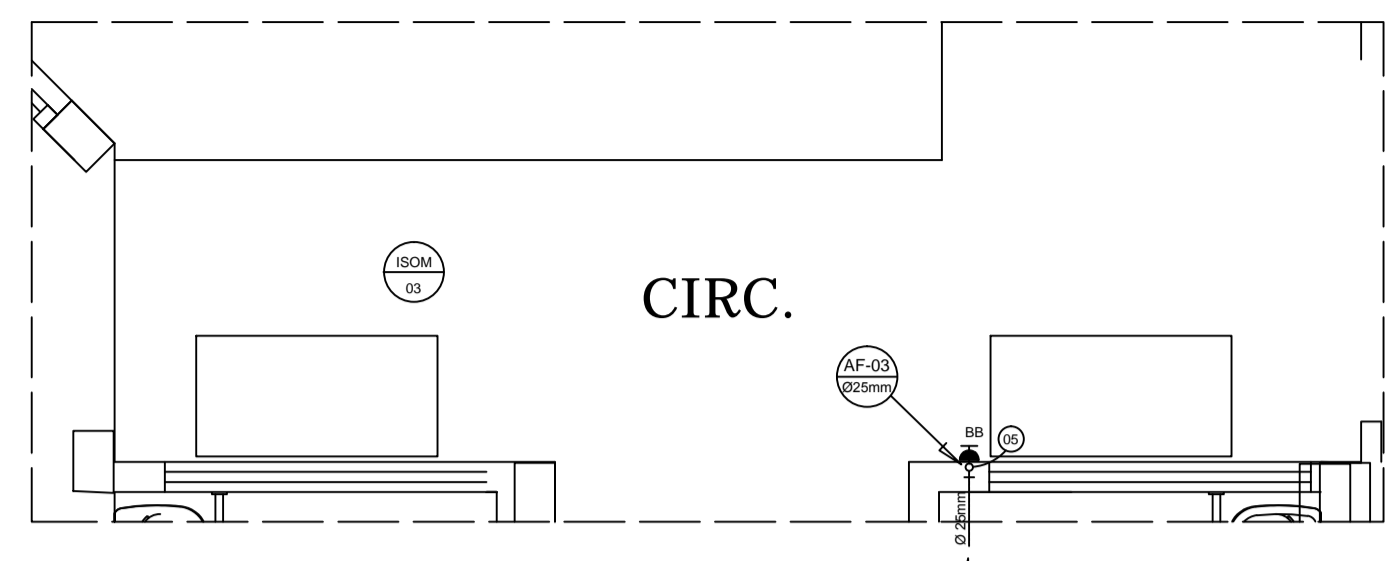

12 DETALHE 03
ESCALA 1 : 25

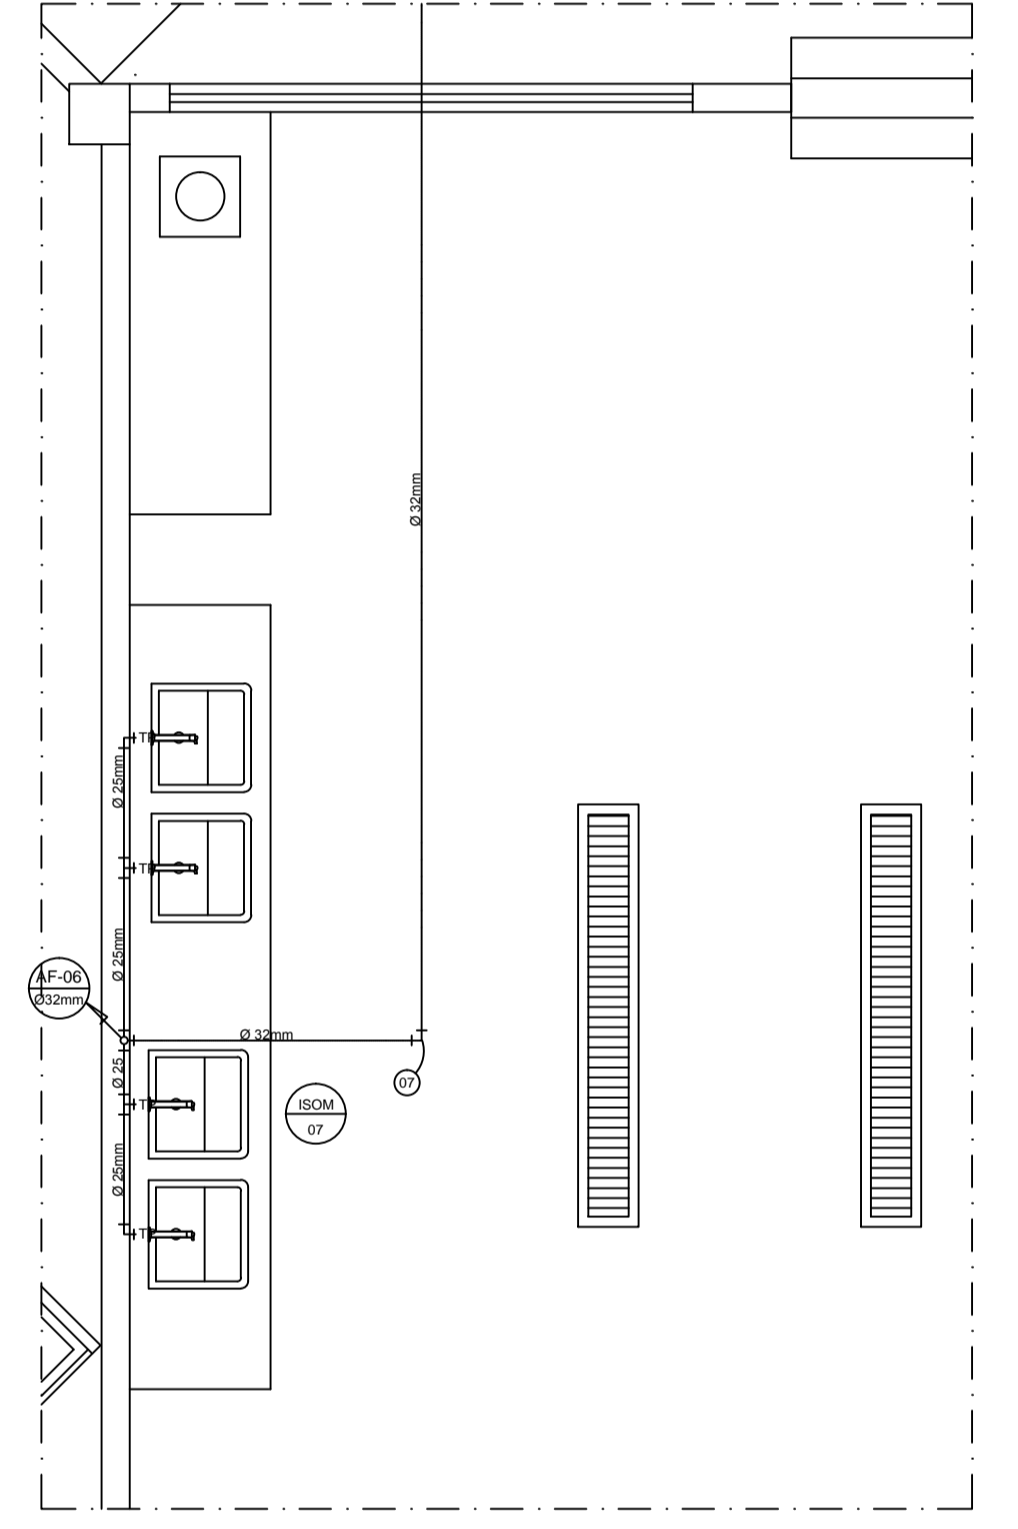


16 DETALHE 07
ESCALA 1 : 25

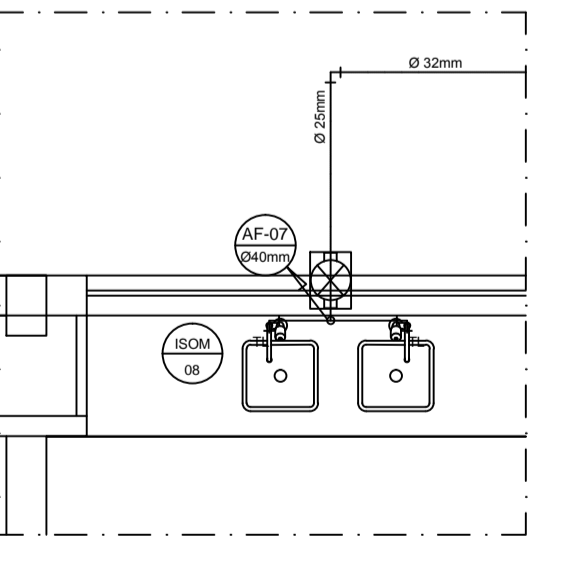


17 DETALHE 08
ESCALA 1 : 25


18 DETALHE 09
ESCALA 1 : 25

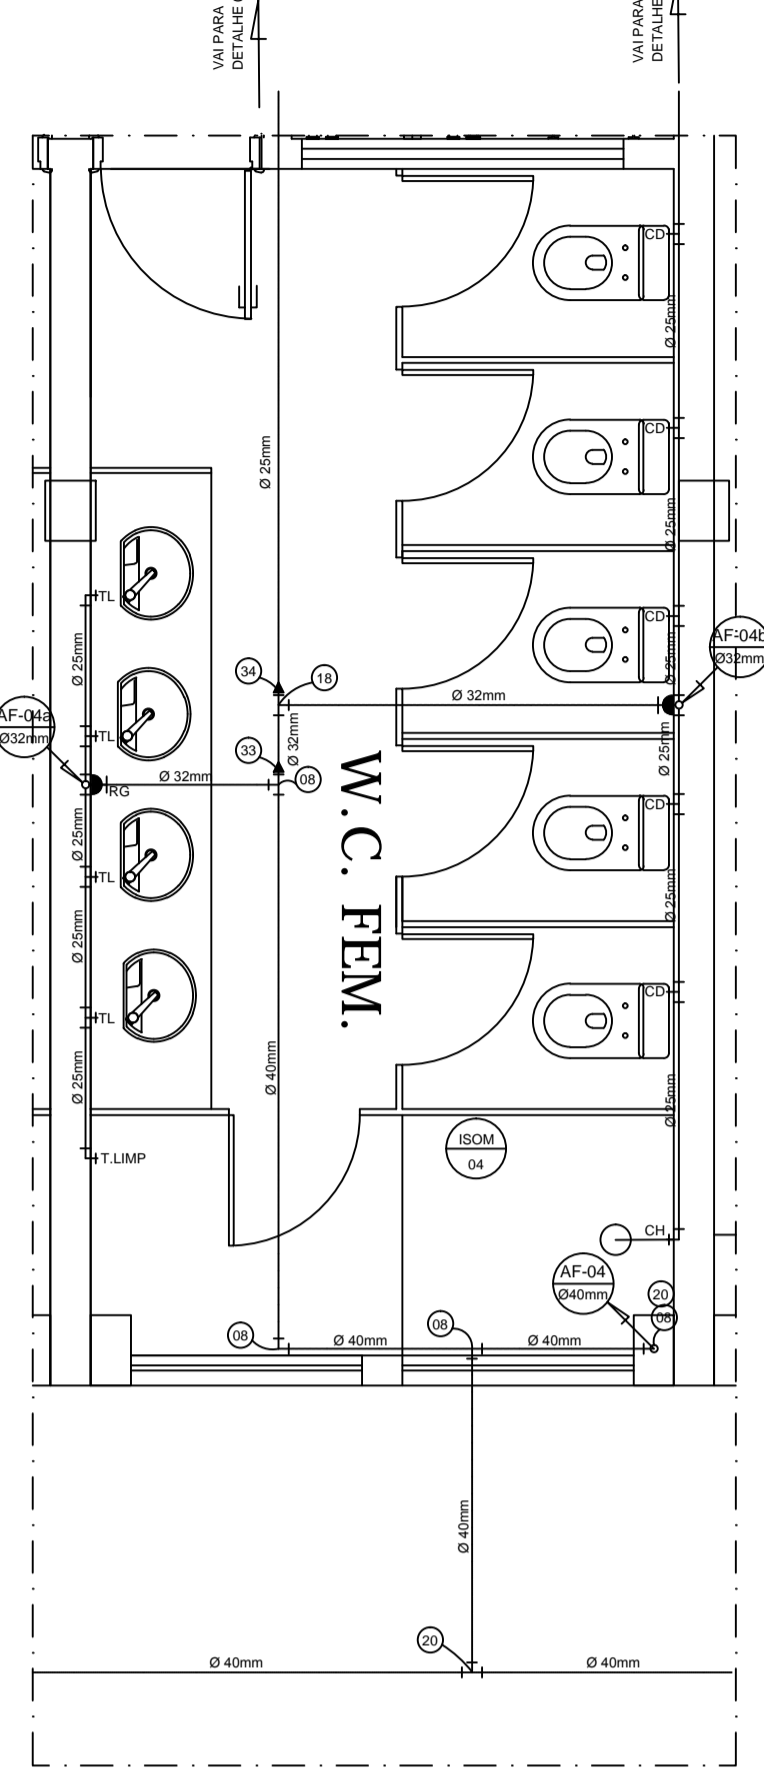

13 DETALHE 04
ESCALA 1 : 25

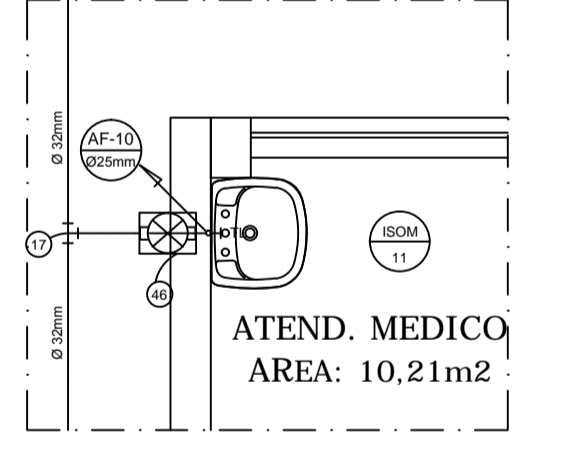


20 DETALHE 11
ESCALA 1 : 25

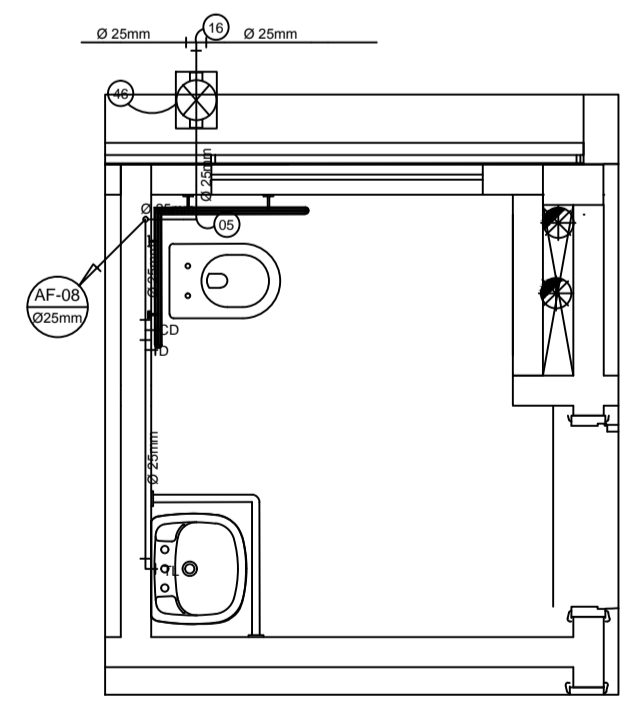

19 DETALHE 10
ESCALA 1 : 25

SIMBOLOGIA INSTALAÇÃO HIDRÁULICA	
ENT.	ENTRADA DE ÁGUA FRIA
DIST.	DISTRIBUIÇÃO
EXT. LIMP.	EXTRAVALVOR / LIMPEZA
RG	REGISTRO DE GAVETA
TJ	TORNEIRA DE JARDIM
TL	TORNEIRA LAVATORIO
TP	TORNEIRA PIA
VD	VALVULA DE DESCARGA
CD	CAIXA DE DESCARGA
D	DUCHA MANUAL
CH	CHUVEIRO
AQ	ÁGUA QUENTE
RET.	RETORNO
ASP.	ASPIRAÇÃO
R.F.	RALO DE FUNDO
COA.	COADEIRA
	TUBULAÇÃO QUE DESCE
	TUBULAÇÃO QUE SOBE
	TUBULAÇÃO EMBUTIDA NO PISO (ÁGUA FRIA)
	TUBULAÇÃO SOBRE O FORRO OU LAJE (ÁGUA FRIA)
	TUBULAÇÃO EMBUTIDA NA PAREDE (ÁGUA FRIA)

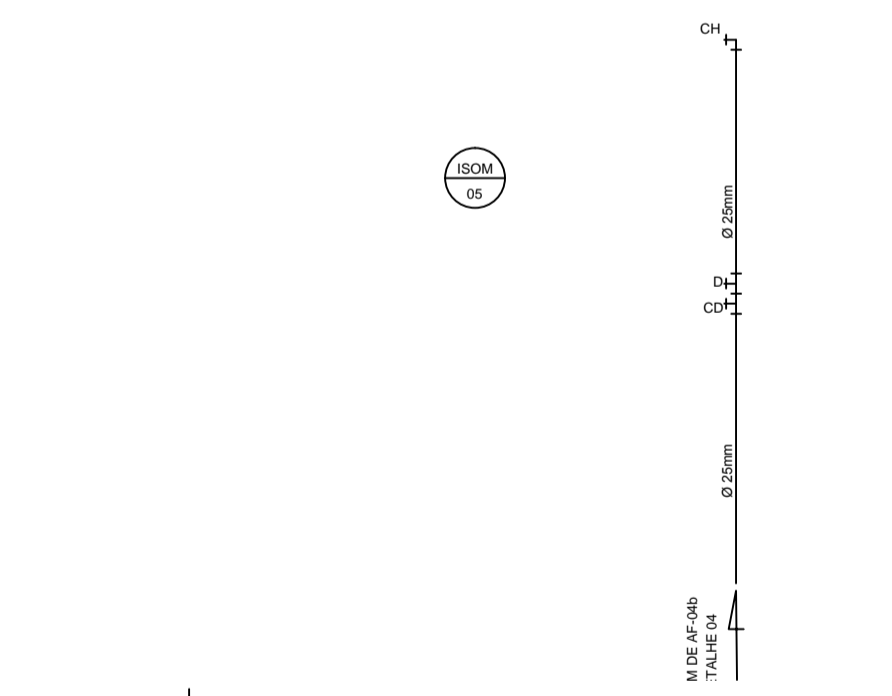

14 DETALHE 05
ESCALA 1 : 25

17 DETALHE 08
ESCALA 1 : 25

18 DETALHE 09
ESCALA 1 : 25

13 DETALHE 04
ESCALA 1 : 25

20 DETALHE 11
ESCALA 1 : 25

19 DETALHE 10
ESCALA 1 : 25

AUTORES DO PROJETO E ART: _____
 PROPRIETÁRIO/PROLATOR: _____
 RESPONSÁVEL PELA EXECUÇÃO E ART: _____
 CANTO III FASE III REVISÃO DO DESENHO: Luiz Gabriel Martins
 MATRÍCULA ESCRITURA Nº: (4 CAMPI) DATA: 28/08/2016
 NOME PROJETO: _____
 2016-07-D26-IFAM-CEIR-REVISÃO ÁGUA FRIA (P101aP105)

BRASIL AMAZONAS IFAM
 ANTONIO VENANCIO CASTELO BRANCO
 RECORTE DE OBRA DO CAMPUS EIRUNEPE
 DETALHES (1 AO 11) ESCALA INDICADA
 EIRUNEPE AV. PREFEITO JOÃO CAVALCANTE
 NOSSA SRª DE FÁTIMA EIRUNEPE AM
 CEP: 69.800-000 TELEFONE: (097) 3481-1217 HOME PAGE: www.ifam.edu.br

FASE III
HIDRÁULICA
3/5

ITEM	LEGENDA NUMÉRICA - INSTALAÇÃO HIDRÁULICA	UNID.	ITEM	LEGENDA NUMÉRICA - INSTALAÇÃO HIDRÁULICA	UNID.	ITEM	LEGENDA NUMÉRICA - INSTALAÇÃO HIDRÁULICA	UNID.	ITEM	LEGENDA NUMÉRICA - INSTALAÇÃO HIDRÁULICA	UNID.
01	1 JOELHO PVC L/R C/ BUCHA DE LATAO Ø20mm x 1/2"	UND	16	TE PVC SÓLIDAVEL Ø20mm x 25mm	UND	44	REGISTRO DE ESFERA Ø14" SÓLIDAVEL	UND	70	TUBO PVC SÓLIDAVEL Ø 50mm	m
02	JOELHO PVC L/R C/ BUCHA DE LATAO Ø25mm x 1/2"	UND	17	TE PVC SÓLIDAVEL Ø32mm x 25mm	UND	45	REGISTRO DE GAVETA Ø14" C/ 2 ADAP. Ø25mm x 1"	UND	71	TUBO PVC SÓLIDAVEL Ø 60mm	m
03	JOELHO PVC SÓLIDAVEL Ø20mm	UND	18	TE PVC SÓLIDAVEL Ø32mm x 32mm	UND	46	REGISTRO DE GAVETA C/ CANOPLA Ø3/4" C/ 2 ADAP. Ø25mm x 3/4"	UND	72	TUBO PVC SÓLIDAVEL Ø 60mm	m
04	JOELHO PVC SÓLIDAVEL Ø25mm x 25mm	UND	19	TE PVC SÓLIDAVEL Ø40mm x 32mm	UND	47	REG. DE PRESSÃO C/ CANOPLA Ø1/2" C/ 1 ADAP. E 1 LUVA Ø20mm x 1/2"	UND	73	TUBO PVC SÓLIDAVEL Ø 60mm	m
05	JOELHO PVC SÓLIDAVEL Ø25mm	UND	20	TE PVC SÓLIDAVEL Ø40mm x 40mm	UND	48	VALVULA DE RETENÇÃO HORIZONTAL Ø1/4"	UND	74	SOLOÇÃO LAMPADORA	UND
06	JOELHO PVC SÓLIDAVEL Ø32mm x 25mm	UND	21	TE PVC SÓLIDAVEL Ø110mm x 110mm	UND	49	VALVULA DE DESCARGA P/ MICTÓRIO Ø1/2"	UND	75	JOELHO PVC SÓLIDAVEL 45° Ø80mm	UND
07	JOELHO PVC SÓLIDAVEL Ø32mm	UND	22	TE PVC SÓLIDAVEL Ø110mm x 60mm	UND	50	UNIAO PVC SÓLIDAVEL Ø85mm	UND			
08	JOELHO PVC SÓLIDAVEL Ø40mm	UND	23	TE PVC SÓLIDAVEL Ø80mm x 25mm	UND	51	UNIAO PVC SÓLIDAVEL Ø80mm	UND			
09	JOELHO PVC SÓLIDAVEL Ø50mm	UND	24	TE PVC SÓLIDAVEL Ø60mm x 25mm	UND	52	UNIAO PVC SÓLIDAVEL Ø80mm	UND			
10	JOELHO PVC SÓLIDAVEL Ø60mm	UND	25	TE PVC SÓLIDAVEL Ø60mm x 60mm	UND	53	UNIAO PVC SÓLIDAVEL Ø80mm	UND			
11	JOELHO PVC SÓLIDAVEL Ø80mm	UND	26	TE PVC SÓLIDAVEL Ø90mm x 40mm	UND	54	UNIAO PVC SÓLIDAVEL Ø80mm	UND			
12	JOELHO PVC SÓLIDAVEL Ø110mm	UND	27	TE PVC SÓLIDAVEL Ø80mm x 60mm	UND	55	UNIAO PVC SÓLIDAVEL Ø40mm	UND			
13	TE PVC L/R C/ BUCHA DE LATAO Ø25mm x 1/2"	UND	28	TE PVC SÓLIDAVEL Ø85mm x 65mm	UND	56	ENGATE PLÁSTICO Ø1/2" x 30mm	UND			
14	TE PVC SÓLIDAVEL Ø20mm x 25mm	UND	29	TE PVC SÓLIDAVEL Ø85mm x 85mm	UND	57	TORNEIRA P/ LAVATORIO	UND			
15	TE PVC SÓLIDAVEL Ø25mm x 25mm	UND	30	BUCHA DE REDUÇÃO PVC Ø80mm x 40mm	UND	58	TORNEIRA P/ TANGUE	UND			
			31	BUCHA DE REDUÇÃO PVC Ø80mm x 60mm	UND	59	TORNEIRA P/ PIA	UND			
			32	BUCHA DE REDUÇÃO PVC Ø80mm x 80mm	UND	60	TORNEIRA DE JARDIM	UND			
			33	BUCHA DE REDUÇÃO PVC Ø40mm x 25mm	UND						
			34	BUCHA DE REDUÇÃO PVC Ø40mm x 32mm	UND						
			35	CAIXA DE DESCARGA DE EMBUTIDO	UND						
			36	CAP C/ TELA Ø 32mm	UND						
			37	CURVA FG CURTA DE 90° 1 1/4"	UND						
			38	ADAPTADOR CURTO DE Ø 80mm x 1"	UND						
			39	ADAPTADOR LONGO C/ FLANGE Ø60mm x 1 1/4"	UND						
			40	ADAPTADOR LONGO C/ FLANGE Ø32mm x 1"	UND						
			41	REGISTRO DE GAVETA Ø3/4" C/ 2 ADAPTADORES CURTO Ø85mm x 3"	UND						
			42	REGISTRO DE ESFERA Ø2" C/ 2 ADAPTADORES CURTO Ø80mm x 2"	UND						
			43	REGISTRO DE ESFERA Ø1 1/2" SÓLIDAVEL	UND						
			44	REGISTRO DE ESFERA Ø1 1/4" SÓLIDAVEL	UND						
			45	REGISTRO DE ESFERA Ø1" SÓLIDAVEL	UND						