


**PLANTA DE IMPLANTAÇÃO - SANITÁRIO**  
ESCALA 1 : 250

**LEGENDA**

CI	CAIXA DE INSPEÇÃO
CGS	CAIXA RETENTORA DE GORDURA SIFONADA
CAS	CAIXA DE ÁGUAS SERVIDAS SIFONADA
C.T.-	COTA DA TAMPA
C.F.-	COTA DO FUNDO
C.E.-	COTA DE ENTRADA
C.S.-	COTA DE SAÍDA
—	TUBULAÇÃO DE ESGOTO

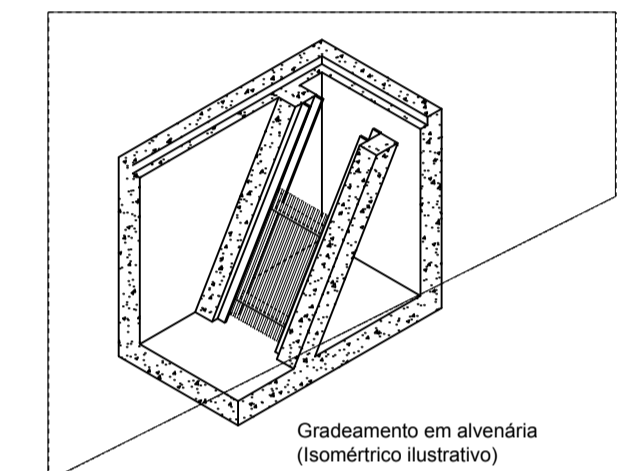




**03 GRADEAMENTO EM ALVENARIA**  
ESCALA 1 : 20

**DECLIVIDADES MÍNIMAS**

- Ø 40mm = 2%
- Ø 50mm = 2%
- Ø 75mm = 2%
- Ø 100mm = 1%
- Ø 150mm = 1%

2	AGOSTO 2016	Luiz Gabriel Martins	
1	JULHO 2013	Euclides Scarafici	
0	MAIO 2013	Fernando Severino da Silva	Concepção Inicial
REVISÃO Nº	DATA	NOME	DESCRIÇÃO
AUTORES DO PROJETO E ART:		AUTORES DO PROJETO E ART:	
PROPRIETÁRIO/PROCURADOR:		RESPONSÁVEL PELA EXECUÇÃO E ART:	

CARTÓRIO: <b>FASE III</b>	MATRÍCULA ESCRITURA Nº: <b>(4 CAMPI)</b>
REVISÃO DO DESENHO: <b>Luiz Gabriel Martins</b>	DATA: <b>28/08/2016</b>
NOME ARQUIVO: <b>2016-07-D25-IFAM-CEIR-REVISÃO SANITÁRIA (Pr01aPr04)</b>	

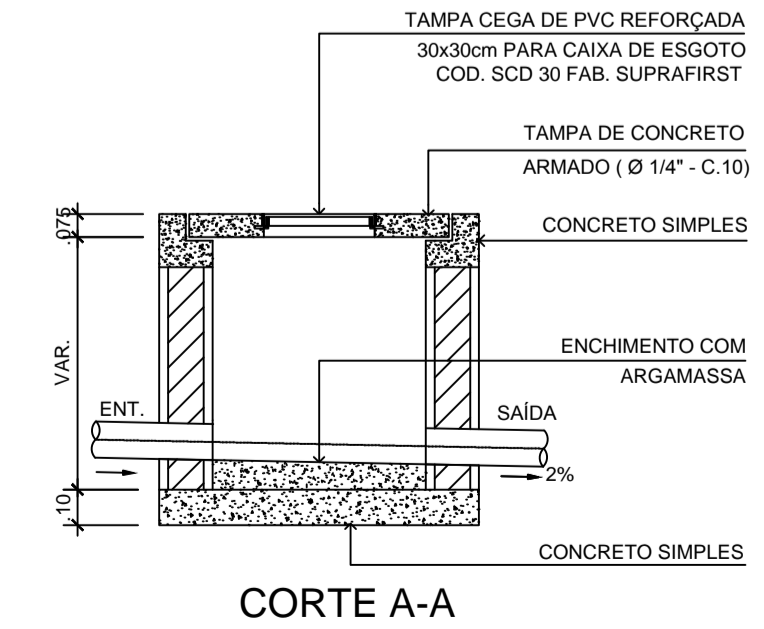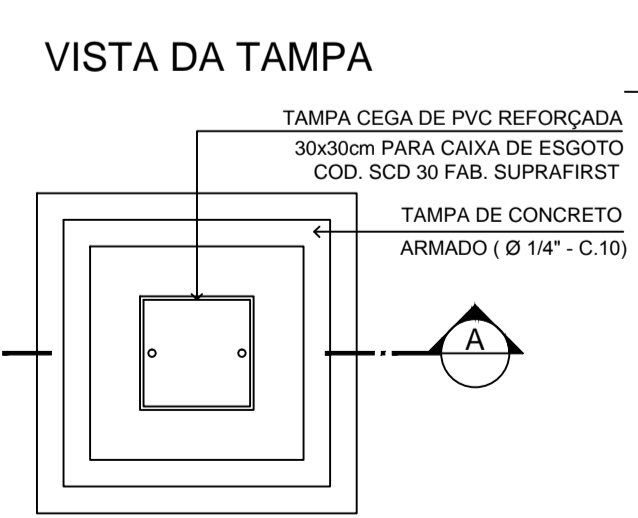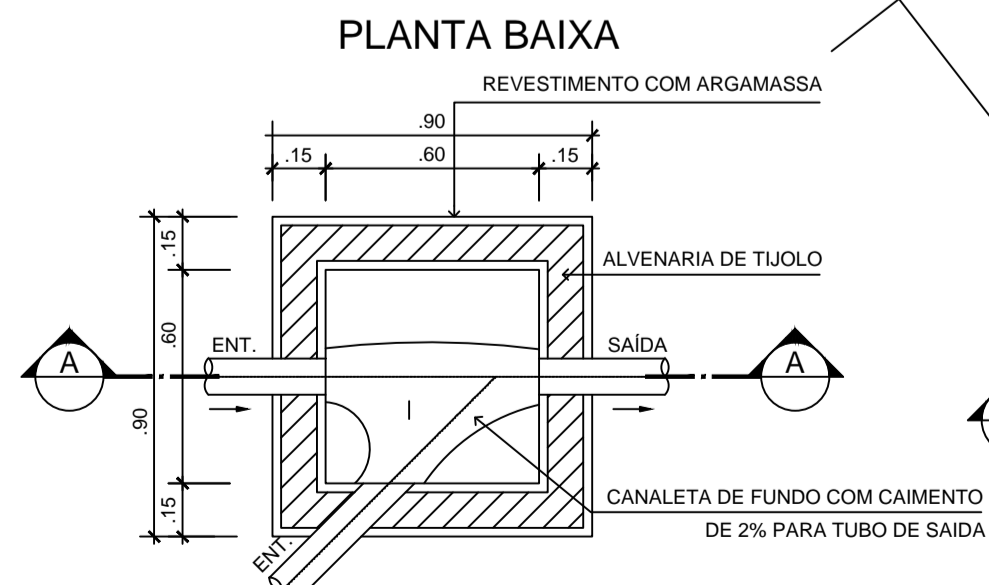

**02 DETALHES DA CAIXA DE INSPEÇÃO - (C.I.)**  
ESCALA 1 : 20

BRASIL AMAZONAS IFAM

REITOR AMAZONAS:  
**ANTONIO VENÂNCIO CASTELO BRANCO**

TÍTULO:  
**REMANESCENTE DE OBRA DO CAMPUS EIRUNEPÉ**

ASSUNTO:  
**IMPLANTAÇÃO SANITÁRIA** ESCALA:  
**INDICADA**

REITORIA/CAMPUS:  
**EIRUNEPÉ** ENDEREÇO:  
**AV. PREFEITO JOÃO CAVALCANTE**

BAIRRO:  
**NOSSA SRª DE FÁTIMA** CIDADE:  
**EIRUNEPÉ** UF:  
**AM**

CEP:  
**69.880-000** TELEFONE:  
**(097) 3481-1217** HOME PAGE:  
**www.ifam.edu.br**

**FASE III  
SANITÁRIO  
1/4**