


01 PLANTA DE IMPLANTAÇÃO (parcial) - ÁGUAS PLUVIAIS
 ESCALA 1 : 250

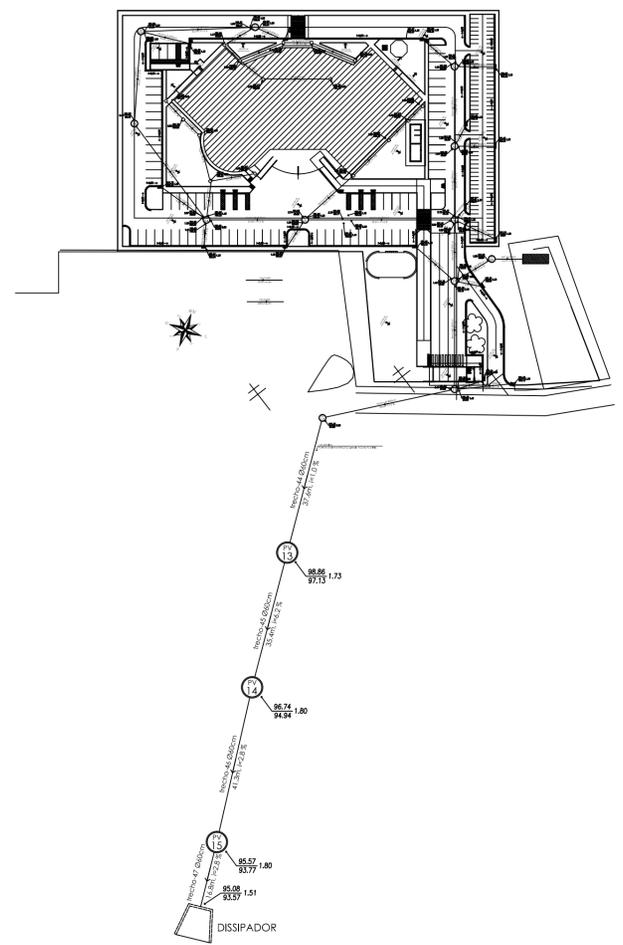

02 PLANTA DE IMPLANTAÇÃO (geral) - ÁGUAS PLUVIAIS
 ESCALA 1 : 1000

- LEGENDA**
- PV - POÇO DE VISITA
 - BOCA DE LOBO
 - BOCA DE LEÃO
 - GRELHA
 - TUBULAÇÃO DE CONCRETO (águas pluviais)
 - MBO FIO C/ SARJETA
 - MBO FIO S/ SARJETA

REITOR AMAZONAS: ANTONIO VENÂNCIO CASTELO BRANCO		MATRÍCULA ESCRITURA Nº: (4 CAMP)
TÍTULO: REMANESCENTE DE OBRA DO CAMPUS EIRUNEPÉ		DATA: 28/08/2016
ASSUNTO: IMPLANTAÇÃO ÁGUAS PLUVIAIS		ESCALA: INDICADA
REITORIA/CAMPUS: EIRUNEPÉ	ENDEREÇO: AV. PREFEITO JOÃO CAVALCANTE	
BAIRRO: NOSSA SRª DE FÁTIMA	CIDADE: EIRUNEPÉ	UF: AM
CEP: 69.880-000	TELEFONE: (097) 3481-1217	HOME PAGE: www.ifam.edu.br

2016-09-D01-IFAM-CEIR-REVISÃOPLUVIAL (Pr01aPr09)

IFAM

BRASIL AMAZONAS

FASE III
ÁGUAS PLUVIAIS
1/9