




LEGENDA:	
J1	3,00x1,5/1,0m
J2	2,50x1,5/1,0m
P1	0,9 x 2,1m
P2	2x 0,9 x 2,10m

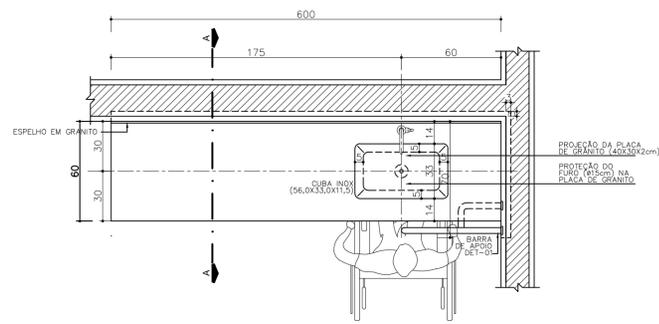


DETALHAMENTO PIA
ESCALA 1/20

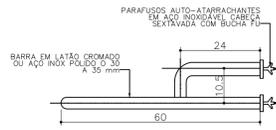


DETALHE 01
ESCALA 1/10

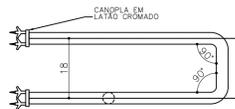


DETALHE 02
ESCALA 1/10

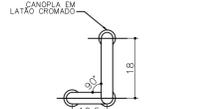


DETALHE 03
ESCALA 1/10

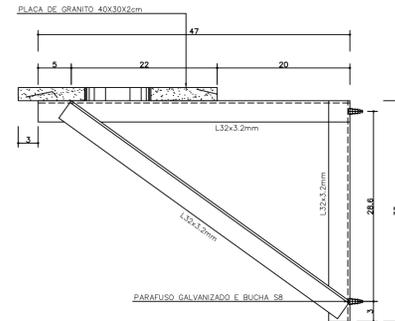

DETALHE 04
ESCALA 1/5

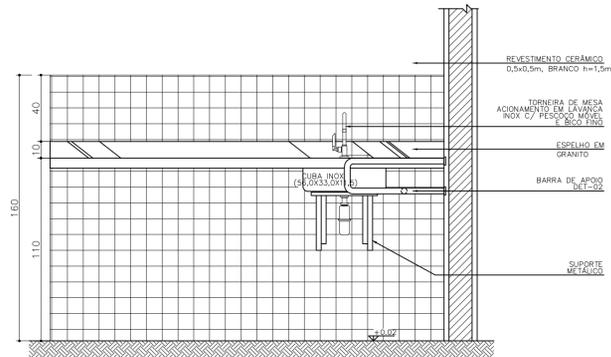

VISTA FRONTAL
ESCALA 1/20

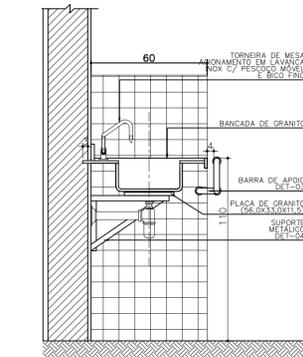

CORTE AA
ESCALA 1/20

CARIMBOS:

AUTORIA DO PROJETO E ART:	AUTORIA DO PROJETO E ART:
KENDY YAMAGUCHI	
PROPRIETÁRIO/PROCURADOR:	RESPONSÁVEL PELA EXECUÇÃO E ART:

REGISTRO CONTROLE INTERNO	
CARTÓRIO: IFAM	MATRICULA ESCRITURA Nº:
REVISÃO DO DESENHO: KENDY YAMAGUCHI	DATA: 13/07/2016
REVISÃO DO DESENHO: MANUELA F. CASTRO	DATA: 05/10/2016
NOME ARQUIVO: IFAM-UEPS-LÁBREA-ARQUITETURA.dwg	
NOME ARQUIVO ANTERIOR: lab_aquicultura V.2012.dwg	

BRASIL	AMAZONAS	IFAM
REITOR AMAZONAS: ANTONIO VENANCIO CASTELO BRANCO		
TÍTULO: PROJ. DE REFORMA E AMPLIAÇÃO DO LAB. DE AQUICULTURA		
ASSUNTO: DETALHAMENTO DA PIA		ESCALA: INDICADA
REITORIA/CAMPUS: CAMPUS LÁBREA	ENDEREÇO: AV. 22 DE OUTUBRO Nº 167	
BAIRRO: VILA FALCÃO	CIDADE: LÁBREA	UF: AM
CEP: 69.830-000	TELEFONE: (097)3331-1009	HOMEPAGE: www.ifam.edu.br

FASE II
ARQUITETURA
4/16