


CORTE A-A
ESCALA 1/50

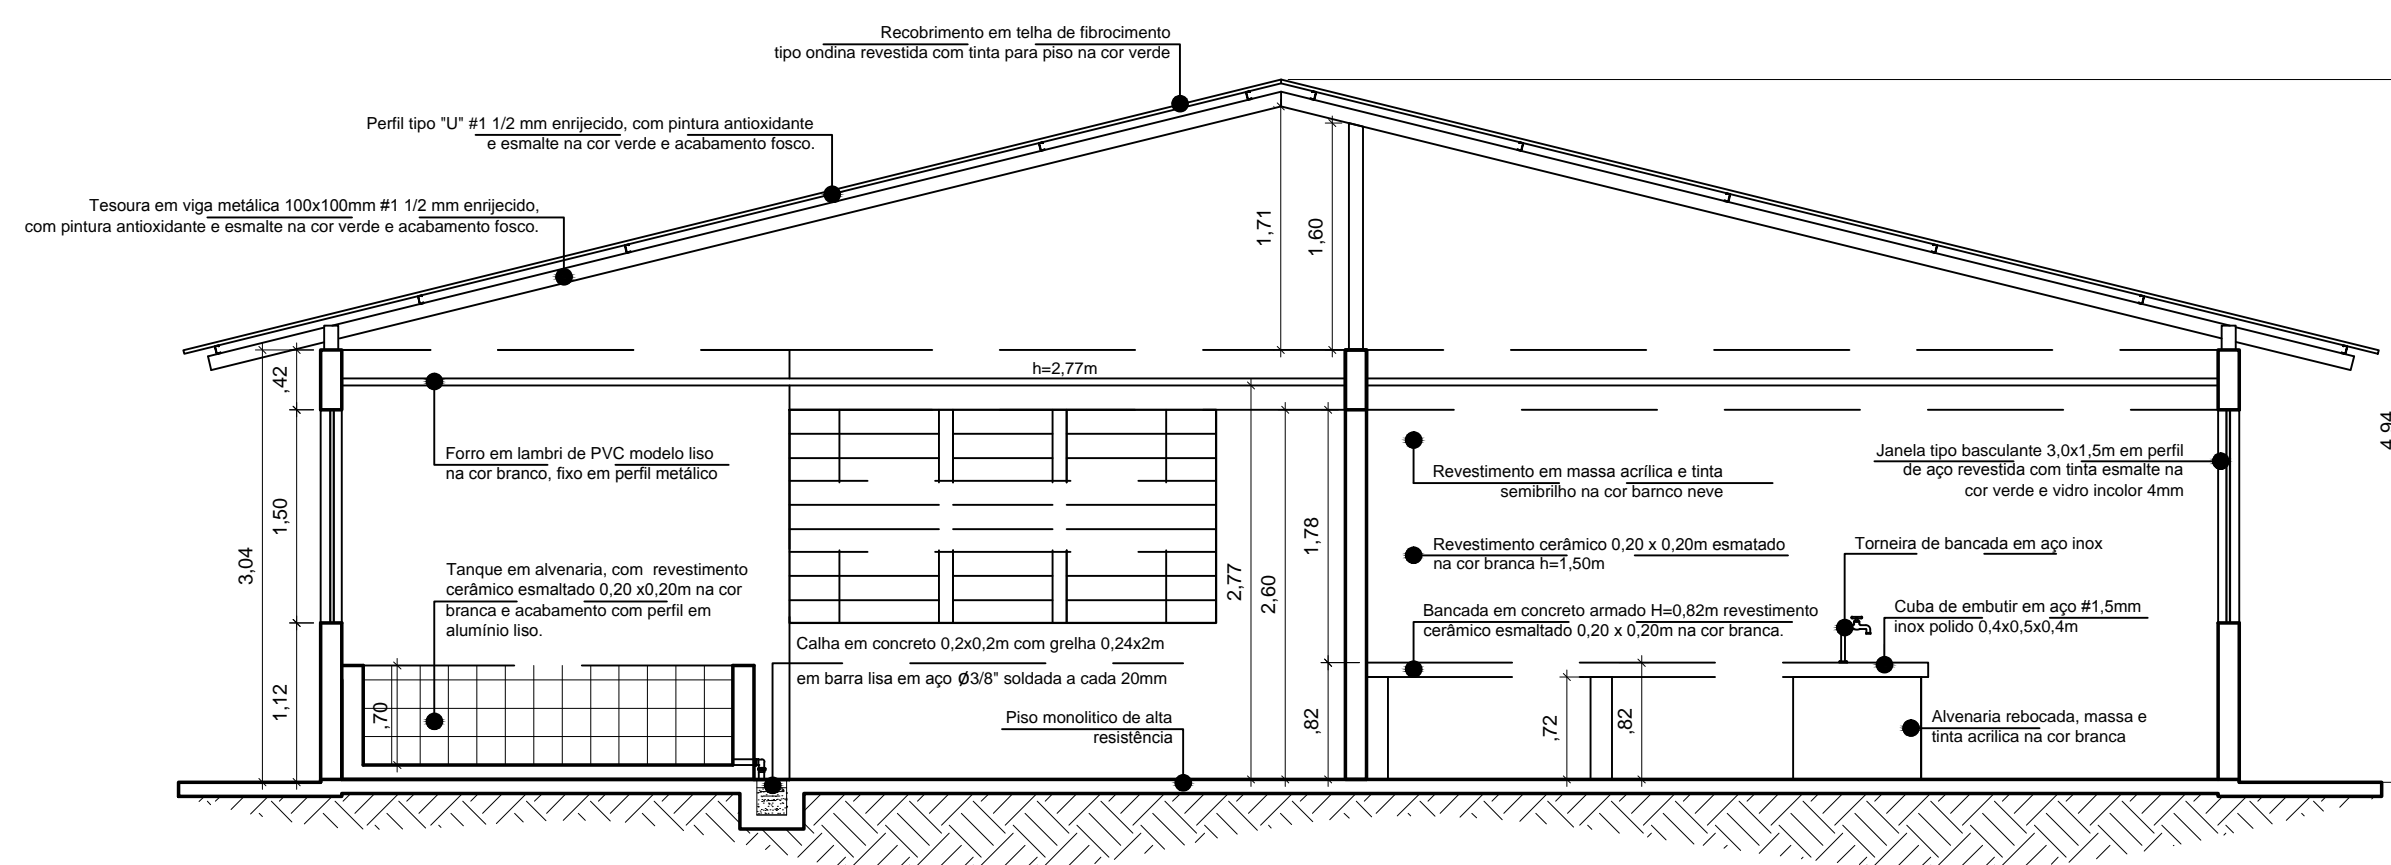

CORTE B-B
ESCALA 1/50

CARIMBOS:

AUTOR(S) DO PROJETO E ART:	AUTOR(S) DO PROJETO E ART:
KENDY YAMAGUCHI	
PROPRIETÁRIO/PROCURADOR:	RESPONSÁVEL PELA EXECUÇÃO E ART:

REGISTRO CONTROLE INTERNO	
CARTÓRIO: IFAM	MATRICULA ESCRITURA N°:
REVISÃO DO DESENHO: KENDY YAMAGUCHI	DATA: 13/07/2016
REVISÃO DO DESENHO: MANUELA F. CASTRO	DATA: 05/10/2016
NOME ARQUIVO: IFAM-UEPS-LÁBREA-ARQUITETURA.dwg	
NOME ARQUIVO ANTERIOR: lab_aquicultura V.2012.dwg	

REITOR AMAZONAS: ANTONIO VENANCIO CASTELO BRANCO	
TÍTULO: PROJ. DE REFORMA E AMPLIAÇÃO DO LAB. DE AQUICULTURA	
ASSUNTO: CORTE A / CORTE B-B	ESCALA: INDICADA
RETOR/CAMPUS: CAMPUS LÁBREA	ENDEREÇO: AV. 22 DE OUTUBRO N° 167
BAIRRO: VILA FALCÃO	CIDADE: LÁBREA UF: AM
CEP: 69.830-000	TELEFONE: (097)3331-1009
HOME PAGE: www.ifam.edu.br	

FASE II
ARQUITETURA
6/16