




CORTE AA
ESCALA 1/20

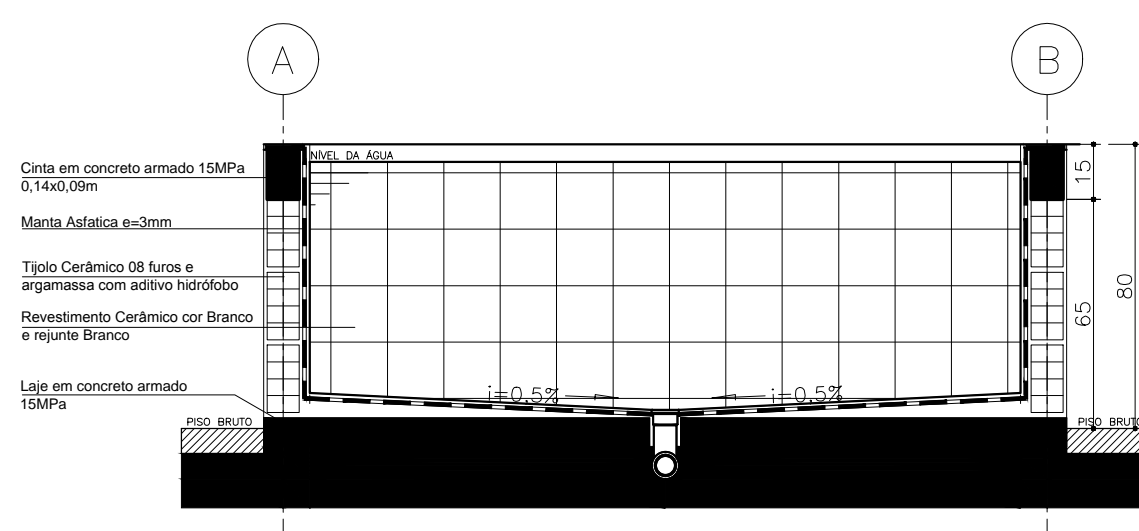

CORTE BB
ESCALA 1/20

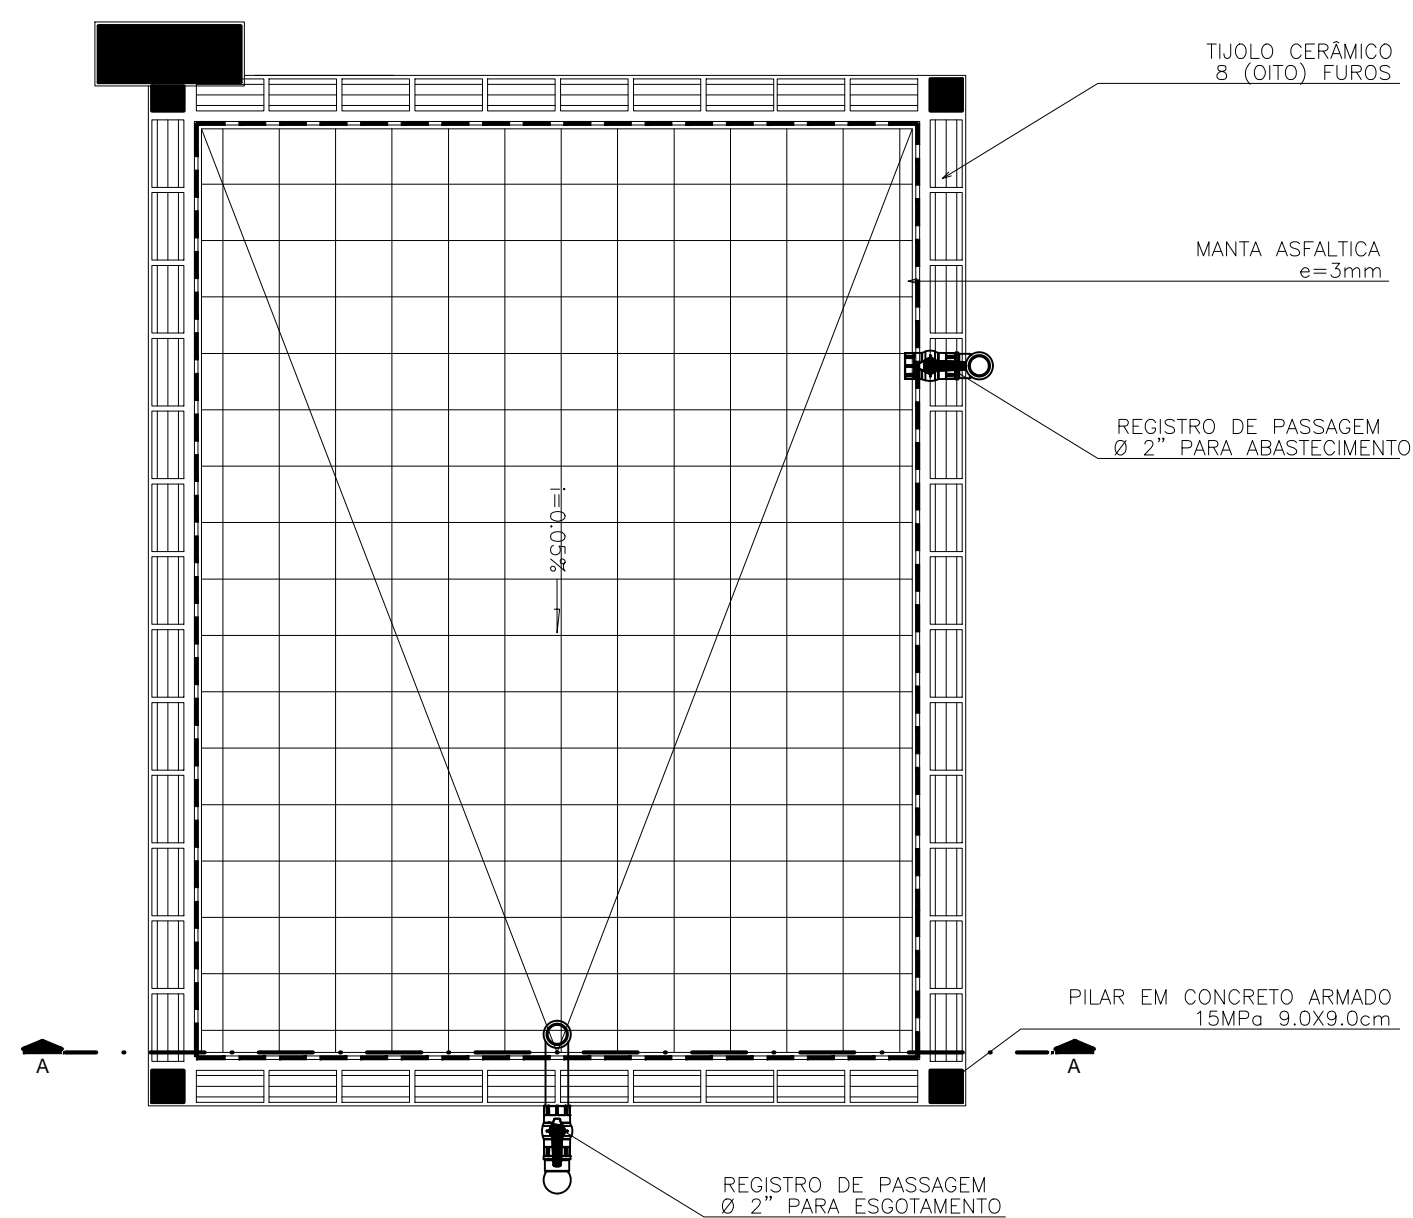

PB – TANQUE DE DESOVA
ESCALA 1/20

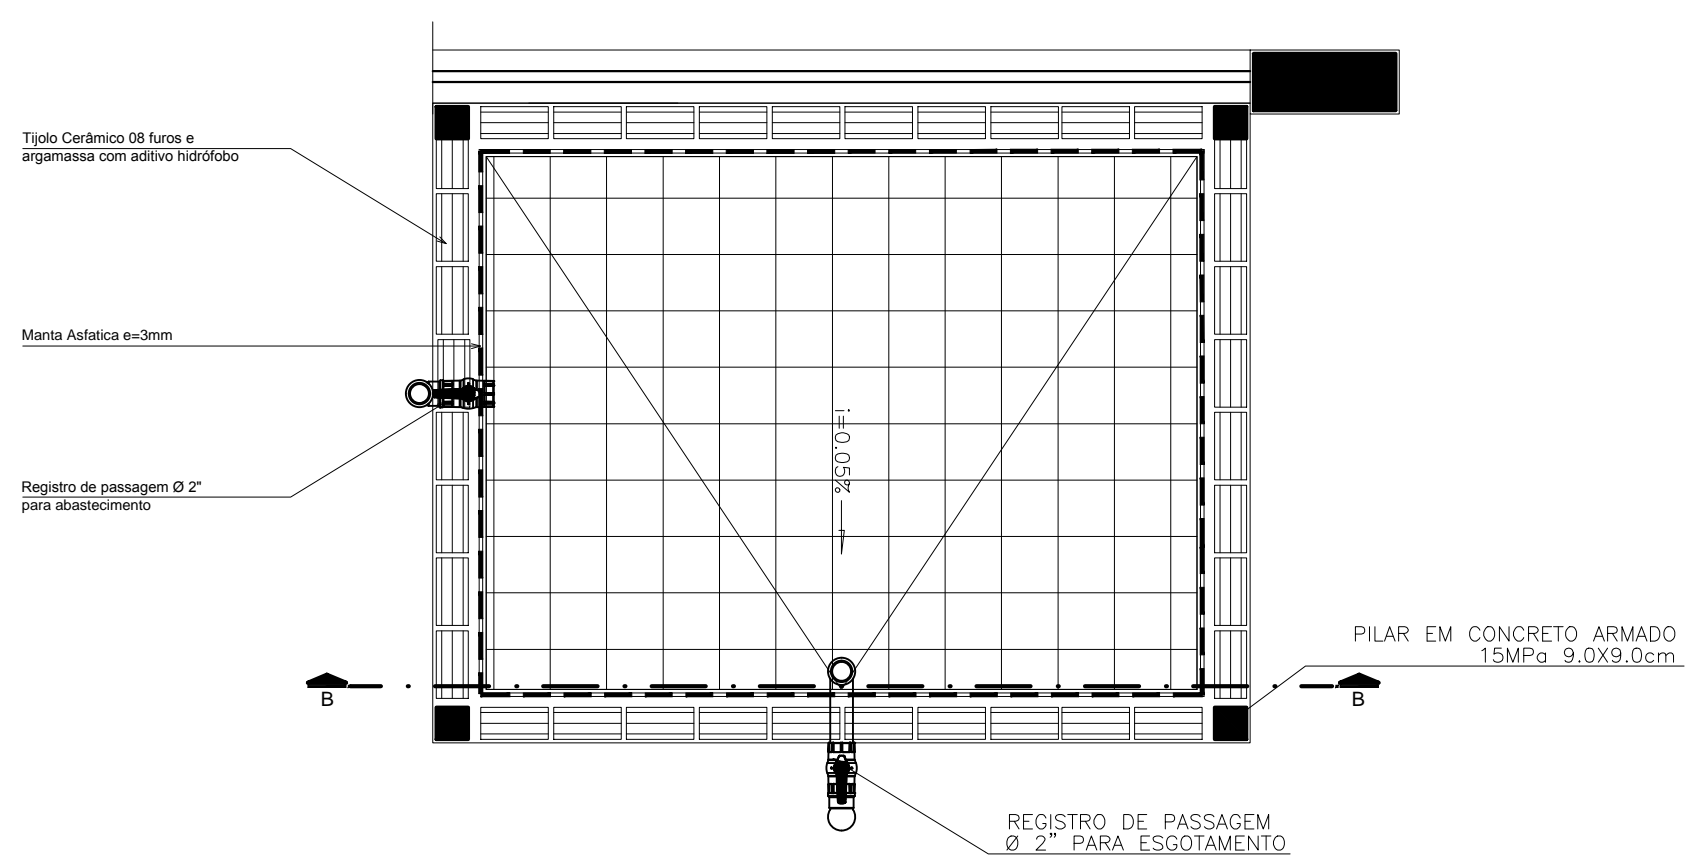

PB – TANQUE DE ANESTESIA
ESCALA 1/20

CARIMBOS:

AUTOR(S) DO PROJETO E ART:	AUTOR(S) DO PROJETO E ART:
KENDY YAMAGUCHI	
PROPRIETÁRIO/PROCURADOR:	RESPONSÁVEL PELA EXECUÇÃO E ART:

REGISTRO CONTROLE INTERNO	
CARTÓRIO: IFAM	MATRICULA ESCRITURA N°:
REVISÃO DO DESENHO: KENDY YAMAGUCHI	DATA: 13/07/2016
REVISÃO DO DESENHO: MANUELA F. CASTRO	DATA: 05/10/2016
NOME ARQUIVO: IFAM-UEPS-LÁBREA-ARQUITETURA.dwg	
NOME ARQUIVO ANTERIOR: lab_aquicultura V.2012.dwg	

BRASIL		AMAZONAS		IFAM	
REITOR AMAZONAS: ANTONIO VENANCIO CASTELO BRANCO					
TÍTULO: PROJ. DE REFORMA E AMPLIAÇÃO DO LAB. DE AQUICULTURA					
ASSUNTO: DETALHAMENTO DOS TANQUES				ESCALA: INDICADA	
REITORIA/CAMPUS: CAMPUS LÁBREA			ENDEREÇO: AV. 22 DE OUTUBRO N° 167		
BAIRRO: VILA FALCÃO		CIDADE: LÁBREA		UF: AM	
CEP: 69.830-000	TELEFONE: (097)3331-1009	HOME PAGE: www.ifam.edu.br			

FASE II
ARQUITETURA
8/16