



SIMBOLOGIA - INSTALAÇÃO DE COMBATE A INCÊNDIO

	EXTINTOR DE DIÓXIDO DE CARBONO (CO2) 6kg. CARGA EXTINTORA 5B.C
	EXTINTOR DE ÁGUA PRESSURIZADA 10L. CARGA EXTINTORA 2A

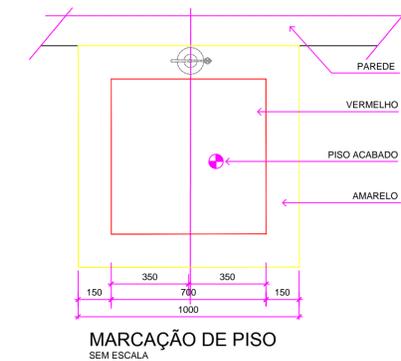


PLANTA DE INCÊNDIO  
ESCALA 1:50

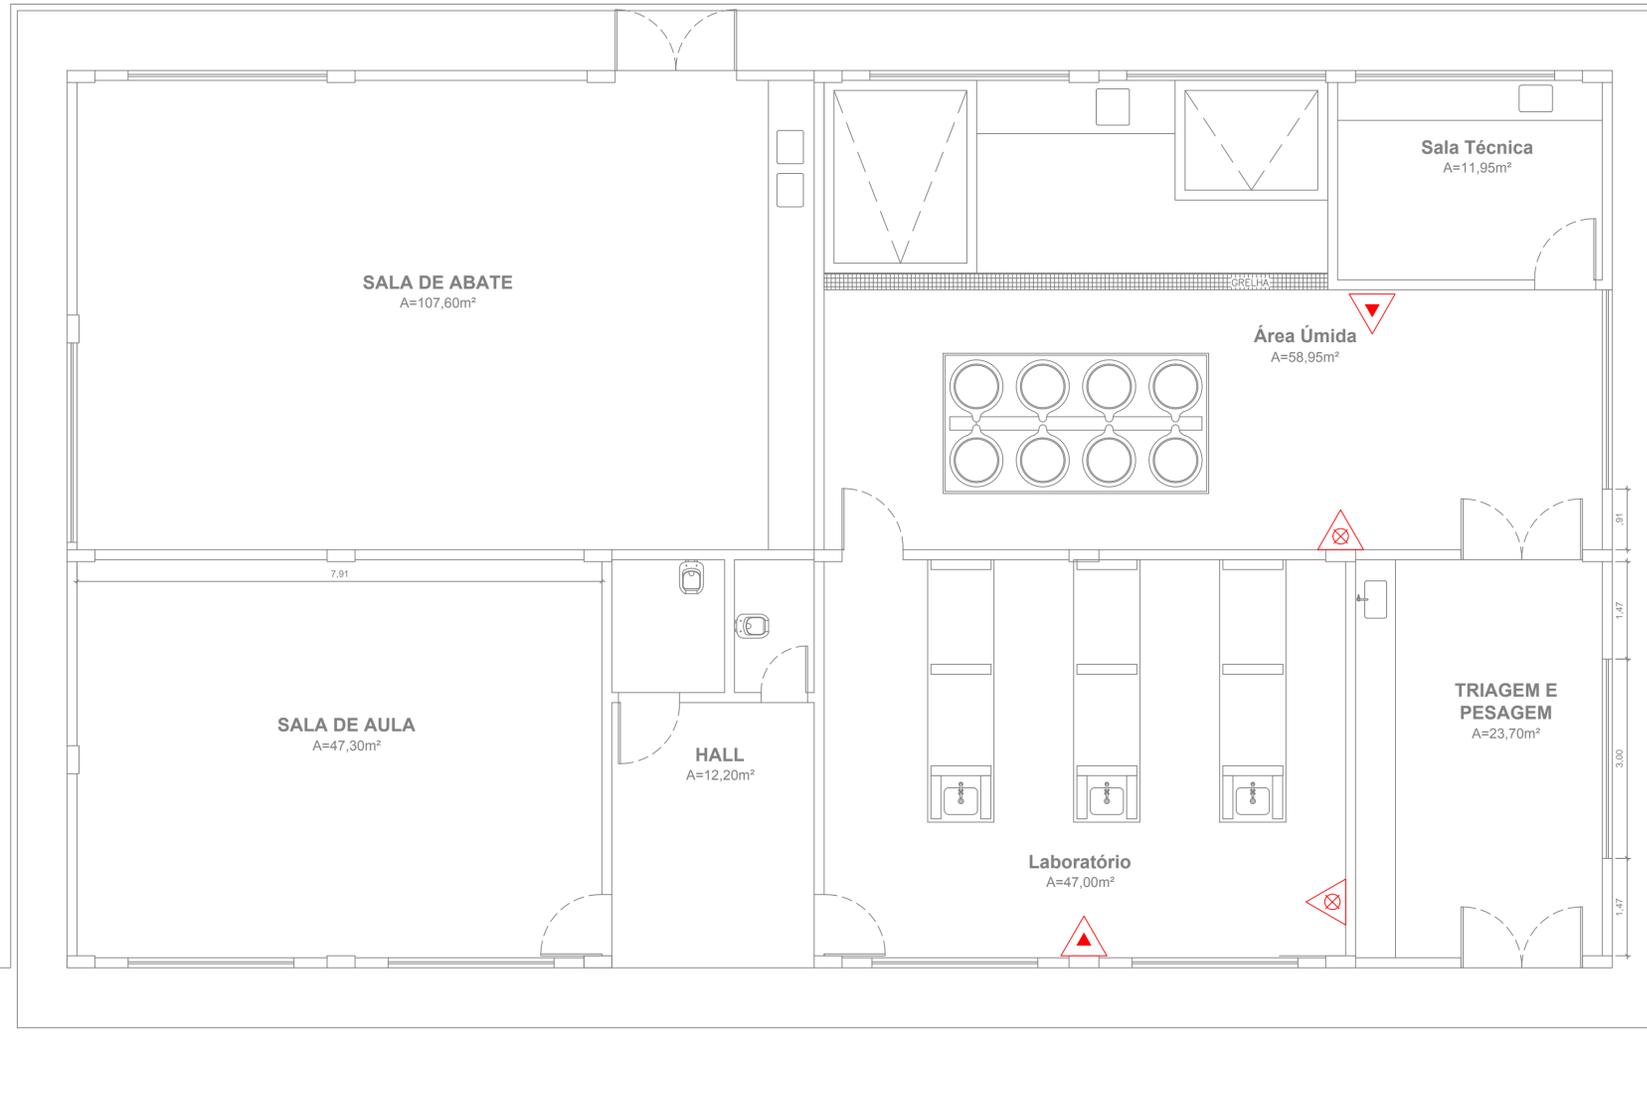

DETALHE DA SINALIZAÇÃO DO EQUIPAMENTO NA PAREDE  
S/ ESCALA



DETALHE DE INSTALAÇÃO DO EXTINTOR DE INCÊNDIO  
S/ ESCALA

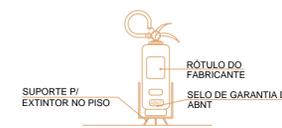

DETALHE DE INSTALAÇÃO DO EXTINTOR DE INCÊNDIO  
S/ ESCALA

CARIMBOS:

AUTOR(S) DO PROJETO E ART:	AUTOR(S) DO PROJETO E ART:
GABRIEL ALENCAR	
PROPRIETÁRIO/PROCURADOR:	RESPONSÁVEL PELA EXECUÇÃO E ART:

REGISTRO CONTROLE INTERNO

CARTÓRIO: IFAM	MATRICULA ESCRITURA Nº:
REVISÃO DO DESENHO: GABRIEL ALENCAR	DATA: 13/10/2016
REVISÃO DO DESENHO:	DATA:
NOME ARQUIVO: IFAM-UEPS-LÁBREA-INCÊNDIO.dwg	
NOME ARQUIVO ANTERIOR: lab_aquicultura V.2012.dwg	

BRASIL AMAZONAS IFAM

REITOR AMAZONAS:  
ANTONIO VENANCIO CASTELO BRANCO

TÍTULO:  
PROJ. DE REFORMA E AMPLIAÇÃO DO LAB. DE AQUICULTURA

ASSUNTO:  
PLANTA DE IMPLANTAÇÃO

REITORIA/CAMPUS:  
CAMPUS LÁBREA

ENDEREÇO:  
AV. 22 DE OUTUBRO Nº 167

BAIRRO:  
VILA FALCÃO

CIDADE:  
LÁBREA

UF:  
AM

CEP:  
69.830-000

TELEFONE:  
(097)3331-1009

HOMEPAGE:  
www.ifam.edu.br

**FASE II**  
**INCÊNDIO**  
**PRANCHA UNICA**