| AÇO | POS | BIT (mm) | QUANT | COMPRIMENTO UNIT (cm) | COMPRIMENTO TOTAL (cm) |
|---|---|---|---|---|---|
| Forro – Armadura positiva vertical | | | | | |
| | 50A | 6.3 | 1 | ---var--- | 25197 |
| | 50A | 6.3 | 117 | ---var--- | 30240 |
| | 50A | 6.3 | 41 | ---var--- | 30240 |
| | 50A | 6.3 | 58 | 588 | 34684 |
| | 50A | 6.3 | 40 | ---var--- | 18880 |
| | 50A | 6.3 | 24 | ---var--- | 20549 |
| | 50A | 8 | 31 | 891 | 27621 |
| | 50A | 8 | 32 | 861 | 27552 |
| | 50A | 6.3 | 252 | 866 | 218232 |
| | 50A | 6.3 | 319 | 568 | 181192 |
| | 50A | 6.3 | 1 | ---var--- | 1224 |
| | 50A | 6.3 | 12 | 649 | 7788 |
| | 50A | 6.3 | 5 | 547 | 2735 |
| | 50A | 6.3 | 42 | 631 | 26502 |

| RESUMO AÇO CA 50-60 | | | |
|---|---|---|---|
| AÇO | BIT (mm) | COMPR. (m) | PESO (kg) |
| 50A | 6.3 | 8415 | 1924 |
| 50A | 8 | 830 | 332 |
| Peso Total | | 50A = | 1936 kg |

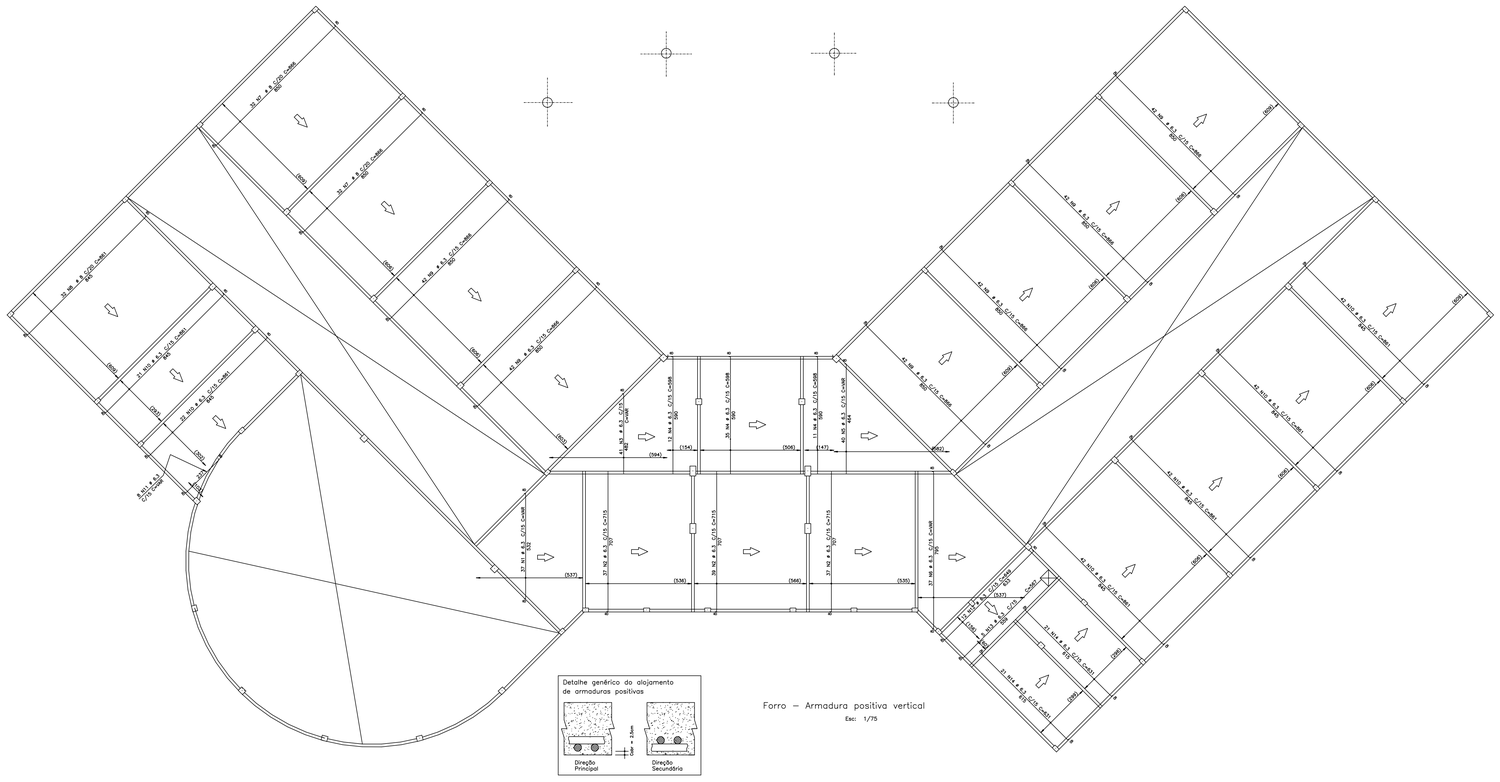


Forro – Armadura positiva vertical

Esc: 1/75

| | |
|---|---|
| AUTOR(ES) DO PROJETO E ART: | AUTOR(ES) DO PROJETO E ART: |
| PROPRIETÁRIO/PROCURADOR: | RESPONSÁVEL PELA EXECUÇÃO E ART: |

REGISTRO CONTROLE INTERNO

| | |
|---|---|
| CARTÓRIO: FASE III | MATRÍCULA ESCRITURA Nº: (4 CAMPI) |
| REVISÃO DO DESENHO: FERNANDO PEDROSA | DATA: 22/02/2015 |
| NOME ARQUIVO: IFAM-EX.FZ.III-EIRU-EST.CON.-LJ.FORRO-POS -VER-(Pr19).dwg | |
| NOME ARQUIVO ANTERIOR: | |

BRASIL AMAZONAS IFAM

REITOR AMAZONAS:
ANTONIO VENANCIO CASTELO BRANCO

TÍTULO:
PROJETO DE ESTRUTURA DE CONCRETO

ASSUNTO: FORRO - ARMADURA POSITIVA VERTICAL — ESCALA: 1/120

| | | |
|---|---|---|
| REITORIA/CAMPUS: EIRUNEPÉ | ENDEREÇO: AV. PREFEITO JOÃO CAVALCANTE | |
| BAIRRO: NOSSA SRª DE FÁTIMA | CIDADE: EIRUNEPÉ | UF: AM |
| 69.880-000 | TELEFONE: (097) 3481-1217 | HOME PAGE: www.ifam.edu.br |

**FASE III**
**EST. DE CONCRE.**
**19/23**