




PLANTA BAIXA
ESC. 1:50

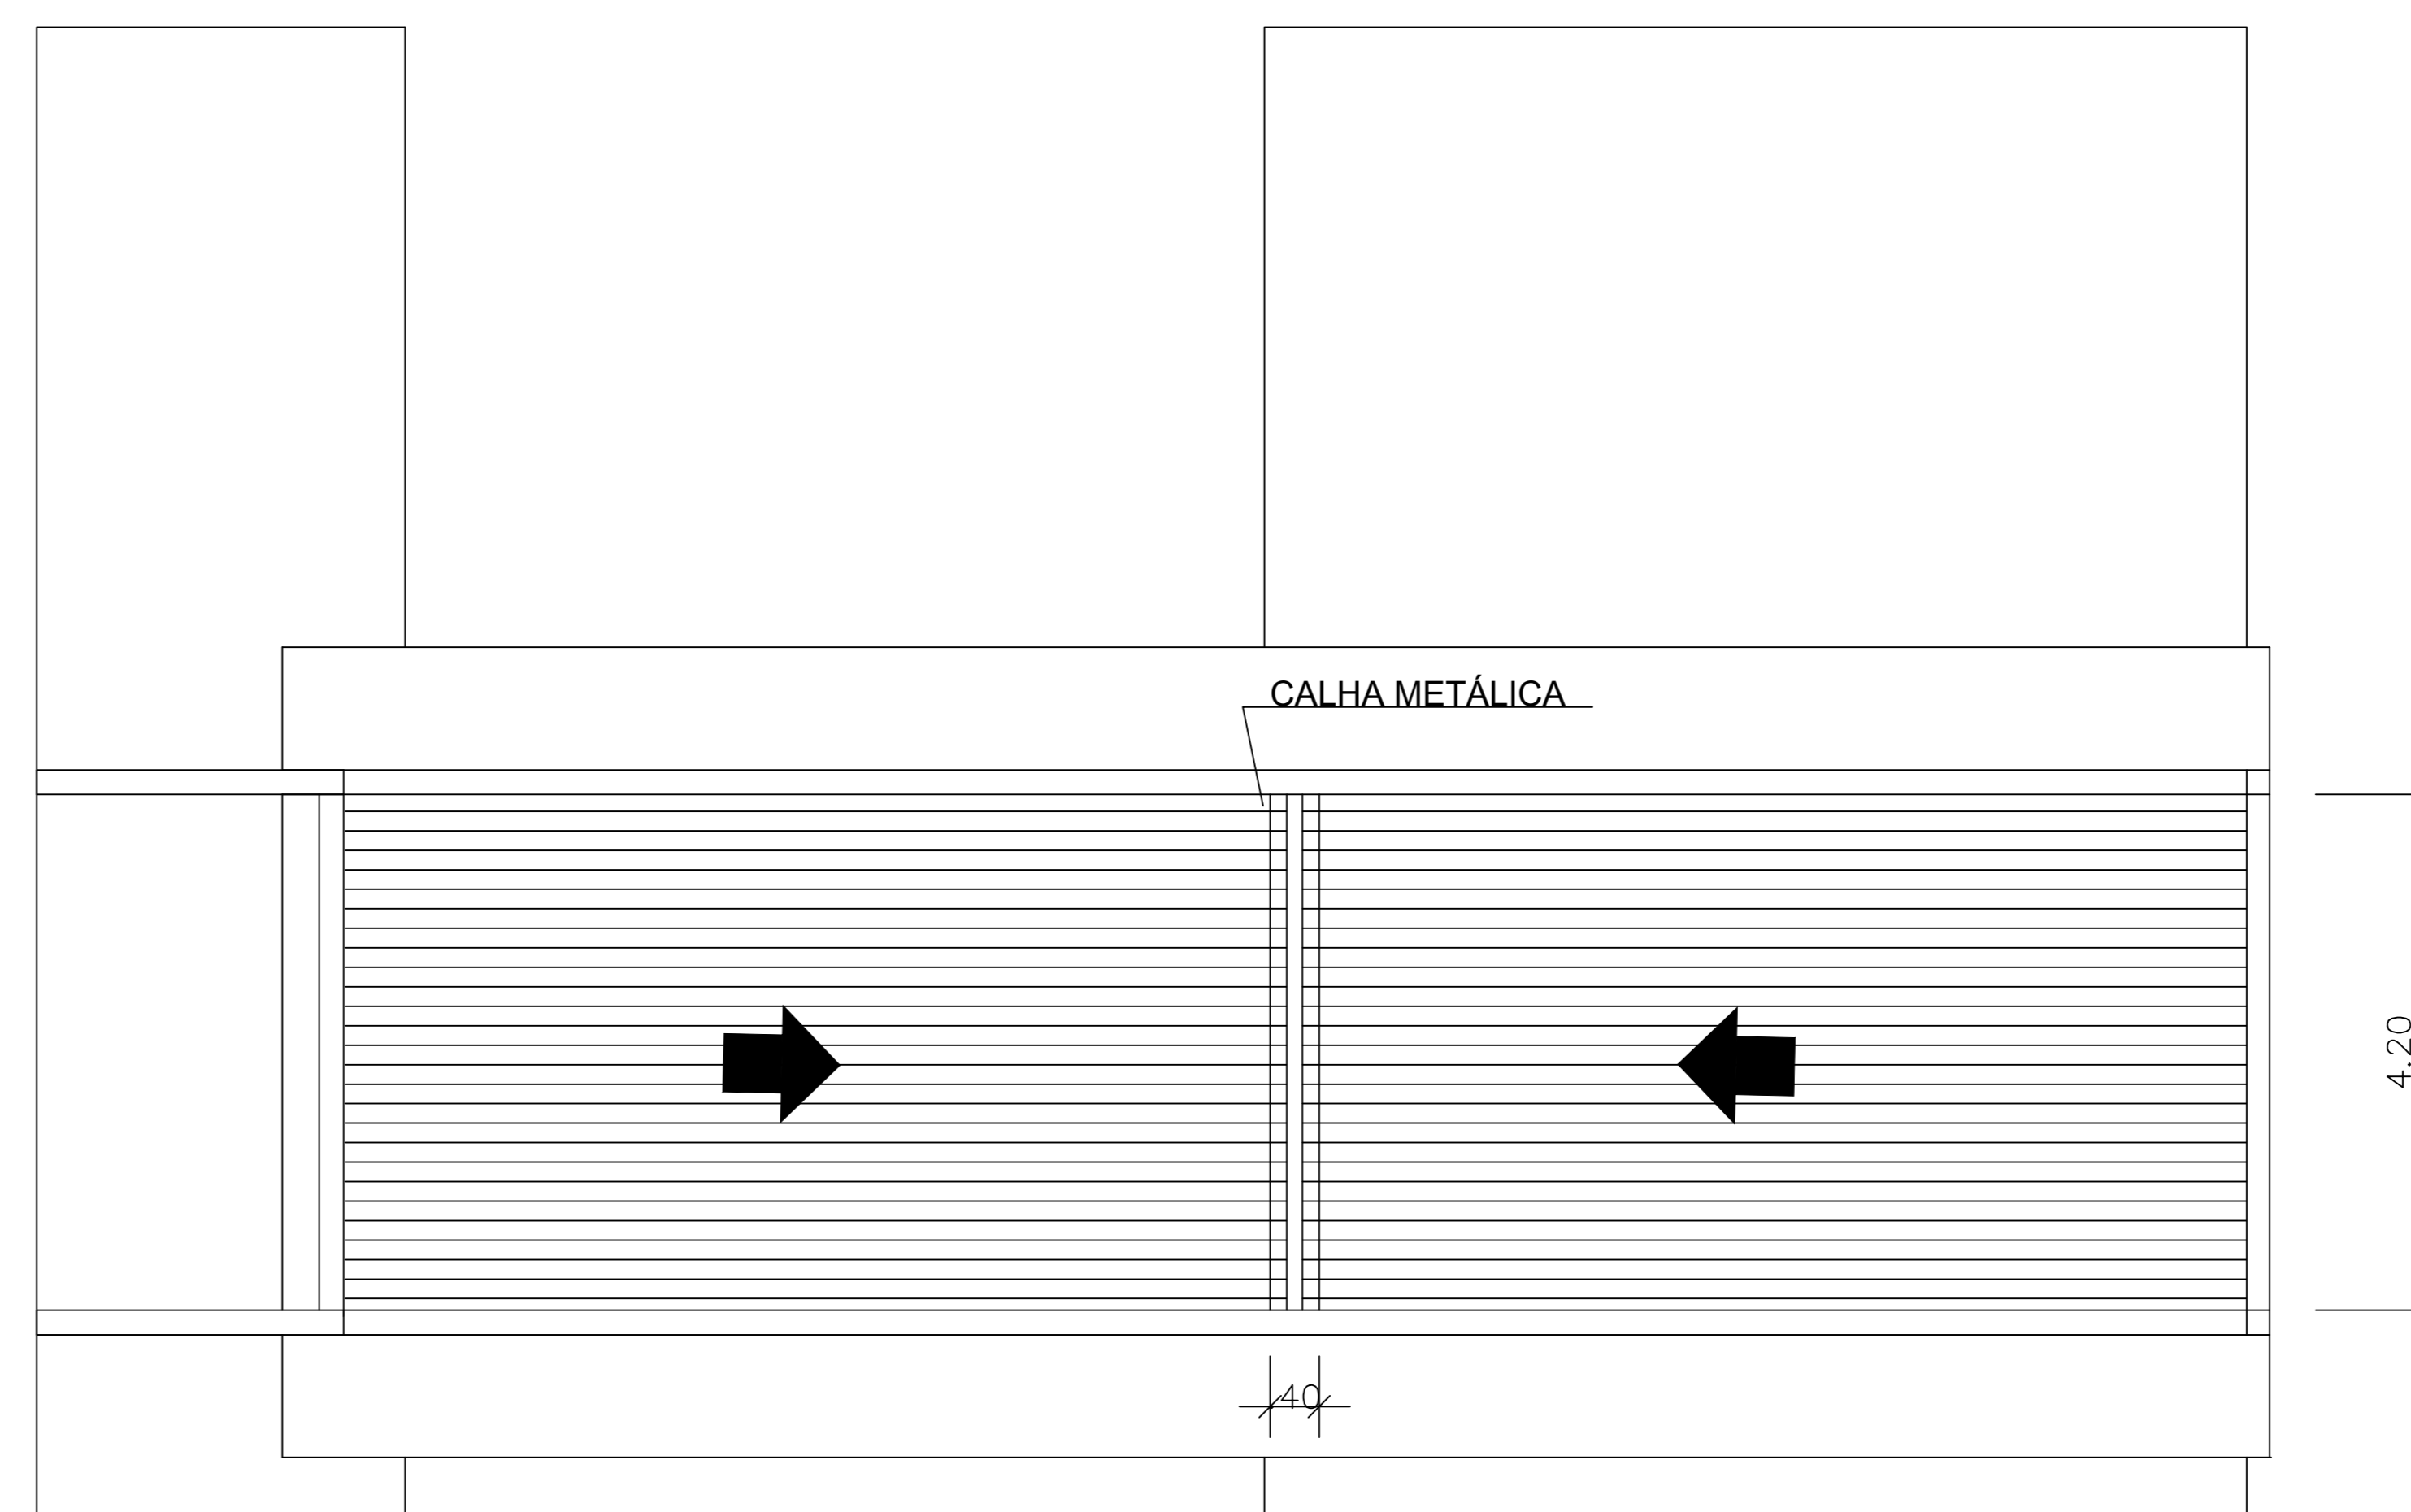

COBERTURA
ESC. 1:50

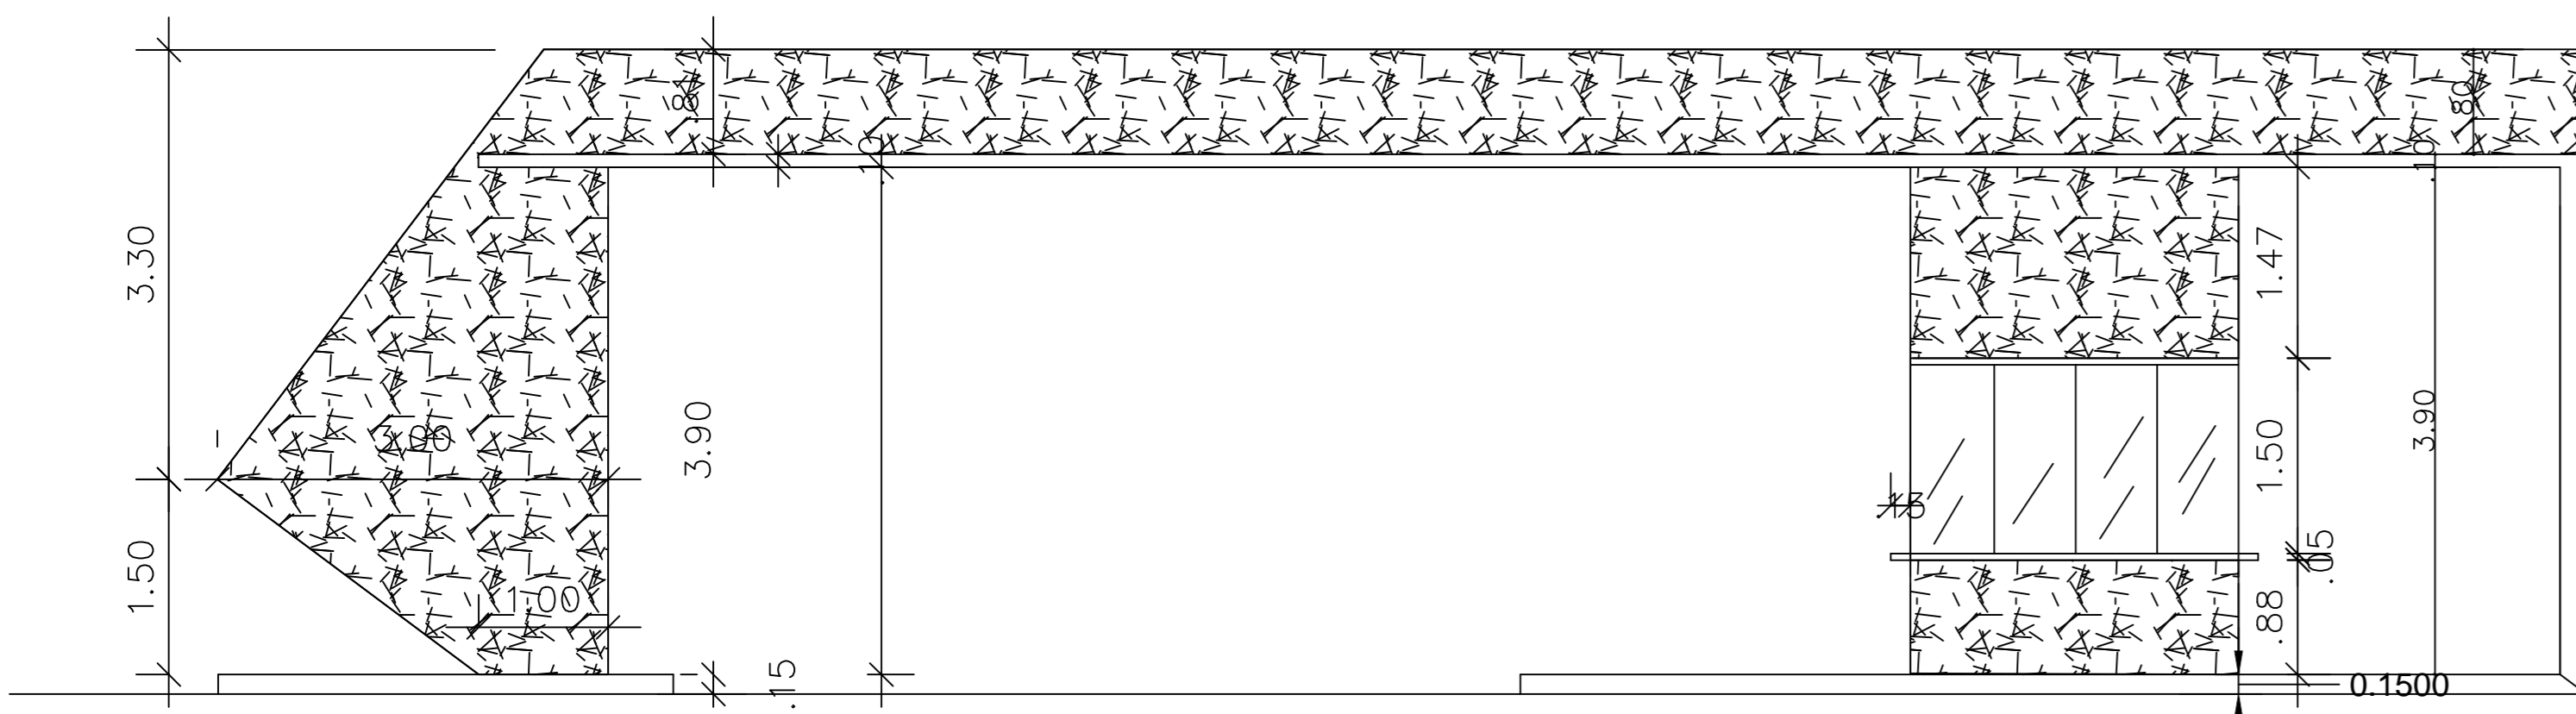

FACHADA PRINCIPAL
ESC. 1:50

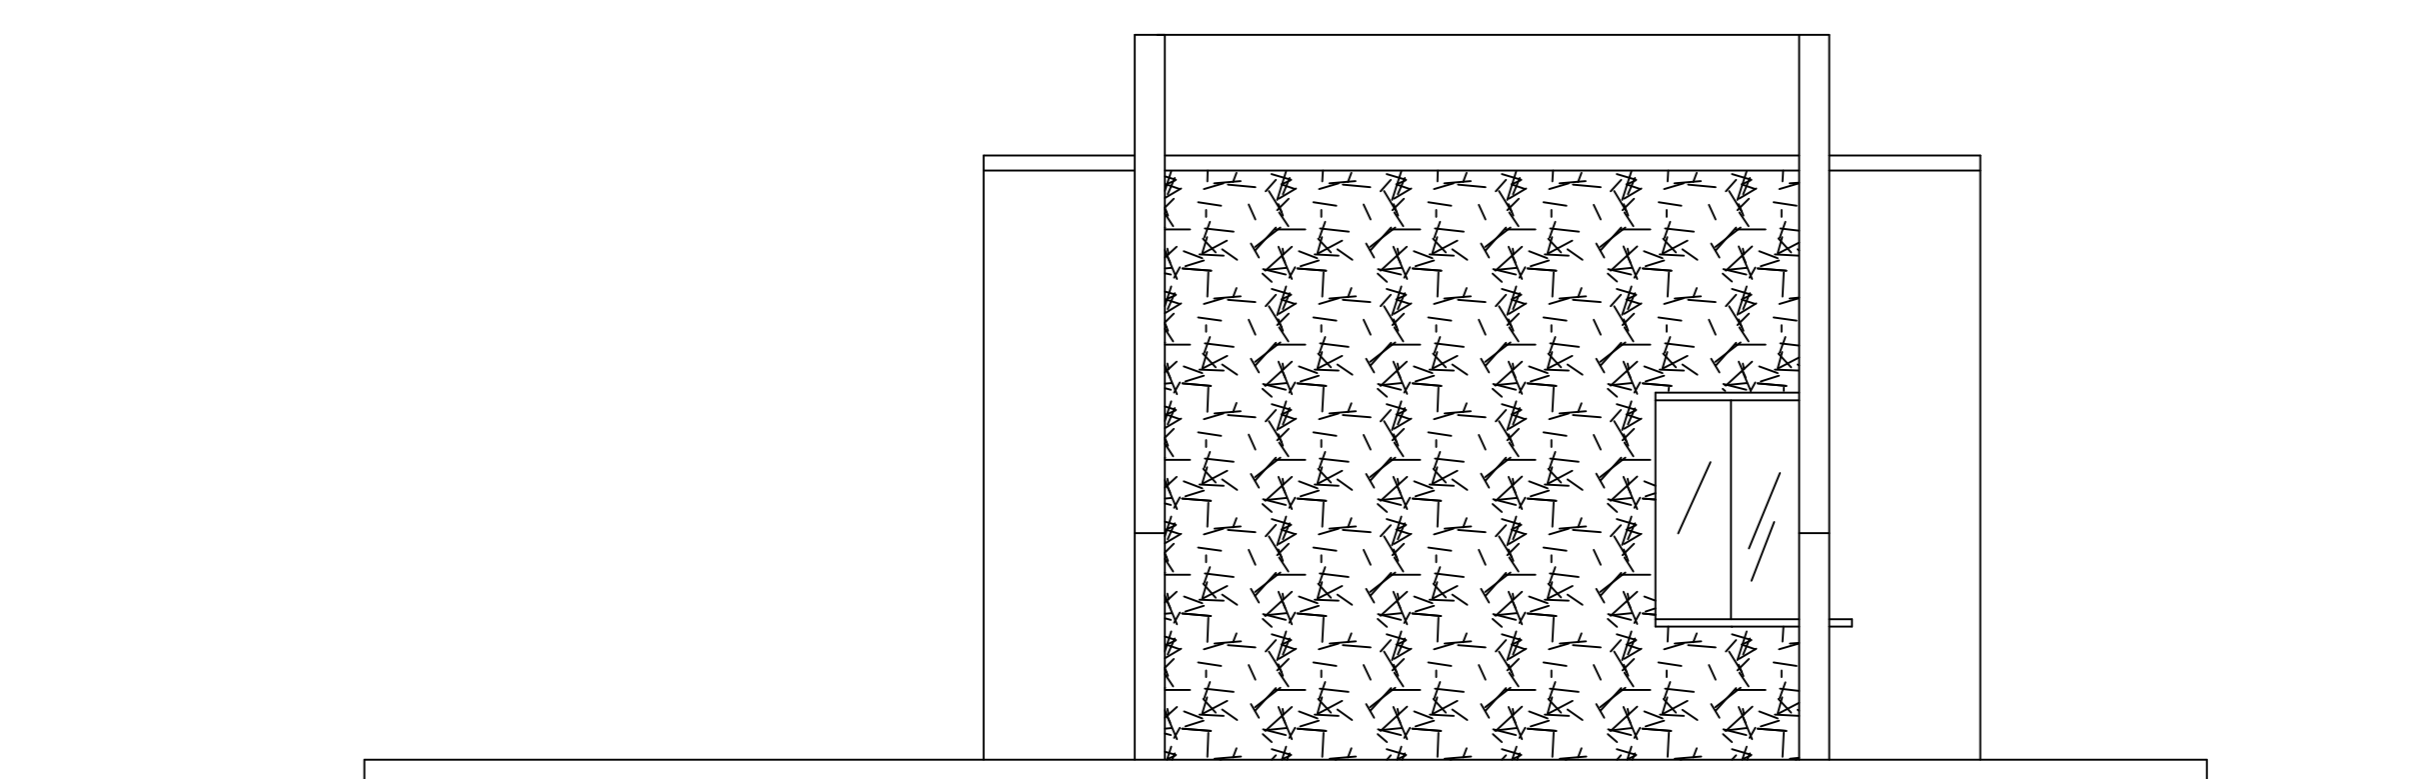


FACHADA LATERAL ESQUERDA
ESC. 1:50

CARIMBOS:

AUTORIA DO PROJETO E ART.	AUTORIA DO PROJETO E ART.
PROPRIETÁRIO/PROCURADOR	RESPONSÁVEL PELA EXECUÇÃO E ART.

REGISTRO CONTROLE INTERNO	
CARTÓRIO: FASE III	MATRÍCULA ESCRITURARIA: (4 CAMPI)
REVISÃO DO DESENHO: JEANNI MONTEIRO	DATA: 22/02/2015
NOME ANTERIOR: IFAM - FASE III - BLOCO ADM - REV04	
NOME ANTERIOR:	

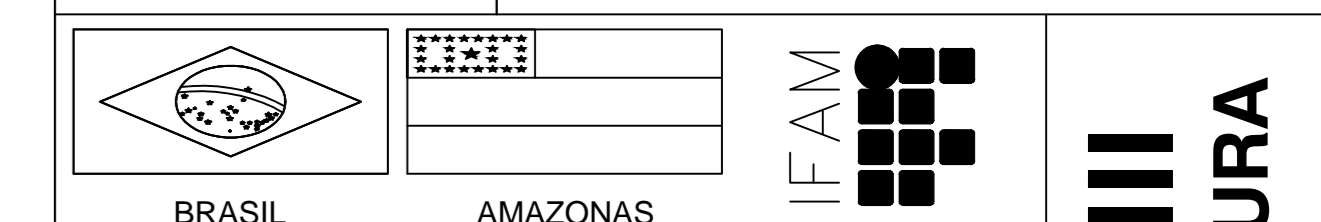

RETOR AMAZONAS: ANTONIO VENANCIO CASTELO BRANCO	TÍTULO: REMANESCENTE DE OBRA DO CAMPUS HUMAITÁ
OBJETO: GUARITA	ESCALA: INDICADA
RETORIA/CAMPUS: FASE III	ENDEREÇO: FASE III
UF: AM	CEP: 69.000-000
TELEFONE: (092)3621-6700	HOMEPAGE: www.ifam.edu.br

FASE III
ARQUITETURA
16