



INSTALAÇÕES ELÉTRICAS DO AUDITÓRIO
ESCALA 1:40

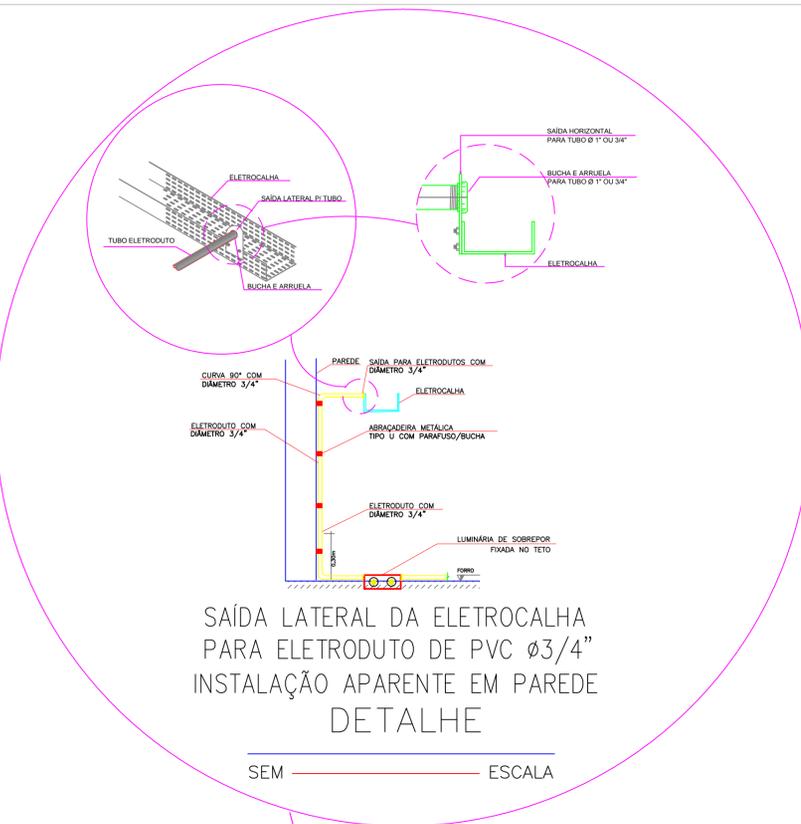

SAÍDA LATERAL DA ELETROCALHA PARA ELETRODUTO DE PVC Ø 3/4\"/>
 INSTALAÇÃO APARENTE EM PAREDE
DETALHE

SEM ESCALA

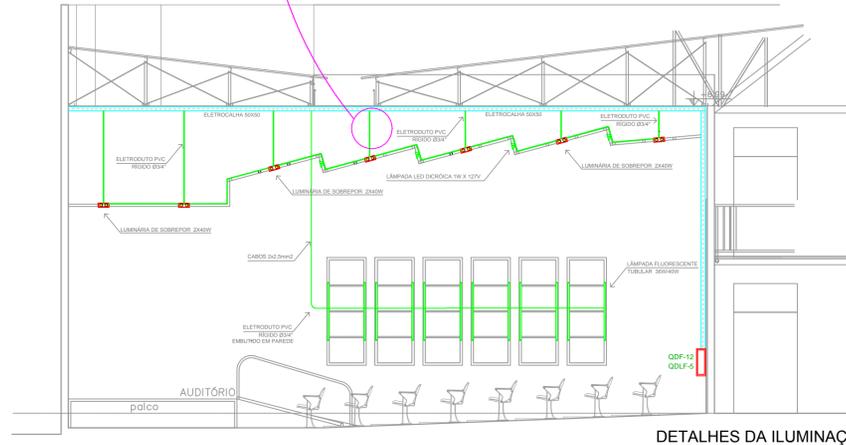

DETALHES DA ILUMINAÇÃO DO AUDITÓRIO
ESCALA 1:50

LEGENDA GERAL ELÉTRICA

	LUMINÁRIA DE SOBREPOR COM DUAS LÂMPADAS FLUORESCENTE 40W (127V)
	LUMINÁRIA DE SOBREPOR COM DUAS LÂMPADAS FLUORESCENTE 20W (127V)
	LUMINÁRIA TIPO ARANDELA COM LÂMPADA 36W ou 2x18W (127V)
	LUMINÁRIA TIPO CHAPEU CHINES COM 1 LÂMPADA VAPOR METÁLICO 250W (220V)
	LUMINÁRIA TIPO PROJETOR COM LÂMPADA VAPOR METÁLICO 150W (127V)
	LUMINÁRIA DE EMBUTIR COM LÂMPADA FL 36W OU 2x18W
	TOMADA BAIXA DE SOBREPOR EM CONDULETE, PADRÃO BR, COM PISO TERRA A 30cm DO PISO
	TOMADA MÉDIA DE SOBREPOR EM CONDULETE, PADRÃO BR, COM PISO TERRA A 130cm DO PISO
	TOMADA ALTA DE SOBREPOR EM CONDULETE, PADRÃO BR, COM PISO TERRA A 220cm DO PISO
	TOMADA DE SOBREPOR NO TETO EM CONDULETE, PADRÃO BR
	INTERRUPTOR DE SOBREPOR EM CONDULETE, DE UMA TECLA, INSTALADO A 130cm DO PISO
	INTERRUPTOR DE SOBREPOR EM CONDULETE DE DUAS TECLAS, INSTALADO A 130cm DO PISO
	TUBULAÇÃO EM PVC RÍGIDO EMBUTIDA NO PISO - SEÇÃO INDICADA
	TUBULAÇÃO EM PVC RÍGIDO APARENTE NO TETO OU SOBPOSTO EM PAREDE - SEÇÃO INDICADA
	ELETROCALHA GALVANIZADA APARENTE EM PAREDE OU TETO - DIMENSÕES INDICADAS
	CONDUTOR NEUTRO, FASE, RETORNO E TERRA - SEÇÃO INDICADA
	TUBULAÇÃO QUE DESCE
	TUBULAÇÃO QUE SOBRE
	QUADRO ELÉTRICO DE CIRCUITOS DE ILUMINAÇÃO, FORÇA OU CONDICIONADOR DE AR

AUTORES DO PROJETO E ART	AUTORES DO PROJETO E ART
ANTONIO JORGE DA SILVA DAMASCENO ENG. ELETRICISTA CREA-AM 040791284-4	
PROPRIETÁRIO/PROMOVIDOR	RESPONSÁVEL PELA EXECUÇÃO E ART
ADRIANA TON FARIAS DE ANDRADE DIRETOR GERAL - IFAM EIRUNEPÉ	

REGISTRO CONTROLE INTERNO	
FASE III	REVISÃO DO DESENHO
REVISÃO DO DESENHO	DATA
NOME ARQUIVO: IFAM-EIRU-INSTALAÇÃOSELETRICAS-(Pr.09).dwg	
NOME ARQUIVO ANTERIOR	

BRASIL AMAZONAS IFAM

RETOR AMAZONAS: ANTONIO VENANCIO CASTELO BRANCO

REMANESCENTE DE OBRA DO CAMPUS EIRUNEPÉ

ASSINTO: INST. ELÉTRICAS DO AUDITÓRIO E DETALHES ESCALA INDICADA

EIRUNEPÉ

PROFESSOR: AV. PREFEITO JOÃO CAVALCANTE

NOSSA SRª DE FÁTIMA EIRUNEPÉ

CEP: 69.880-000

TELEFONE: (087) 3481-1217

WWW: www.ifam.edu.br

FASE III
ELÉTRICO
9/12