



PROJETOS



IMPLANTAÇÃO DOS SETORES E CANTEIRO DE OBRAS DO MURO DE MAUÉS

ESCALA 1:1250

NOTAS GERAIS	
1 - TODAS AS MEDIDAS ESTAO EM METRO; 2 - AS MEDIDAS ESTAO EM COTAS ACABADAS;	
SIMBOLOGIA	DESCRIÇÃO
	ELEMENTO DE DIVISA TIPO (2) - MOURÕES EM CONCRETO ARMADO COM ARAME FARPADO

CARIMBOS:

AUTOR(ES) DO PROJETO E RRT ART: JEANNI MONTEIRO; Jeanni A N Monteiro OU-IFAM, O-0INFRA, CN=Jeanni A N Monteiro, E=jeanni.monteiro@ifam.edu.br Eu sou o autor deste documento 2020-05-11 16:12:57		AUTOR(ES) DO PROJETO E ART:
PROPRIETÁRIO/PROCURADOR:		RESPONSÁVEL PELA EXECUÇÃO E ART:

REGISTRO CONTROLE INTERNO	
CARTÓRIO: IFAM	MATRICULA ESCRITURA Nº:
REVISÃO DO DESENHO: JEANNI MONTEIRO	DATA: 08/05/2020
REVISÃO DO DESENHO: JEANNI MONTEIRO	DATA: 07/05/2020
NOME ARQUIVO: IMPLANTAÇÃO CERCAMETO MAUES_Rev.03.dwg	
NOME ARQUIVO ANTERIOR: IMPLANTAÇÃO CERCAMETO MAUES_Rev.02.dwg	



BRASIL

AMAZONAS

REITOR AMAZONAS:
ANTONIO VENANCIO CASTELO BRANCO

TÍTULO:
CERCAMENTO NORTE/SUL

ESCALA:
INDICADA

ASSUNTO:
IMPLANTAÇÃO DOS SETORES E CANTEIROS

REITORIA/CAMPUS:
CAMPUS MAUÉS

ENDEREÇO:
EST. DOS MORAES S/N

BARRIO:
ZONA RURAL

CIDADE:
MAUÉS

UF:
AM

CEP:
69.800-000


TELEFONE:
(92) 99188-4021

NOME PRG:
www.ifam.edu.br


MURO

ARQUITETURA

1/2

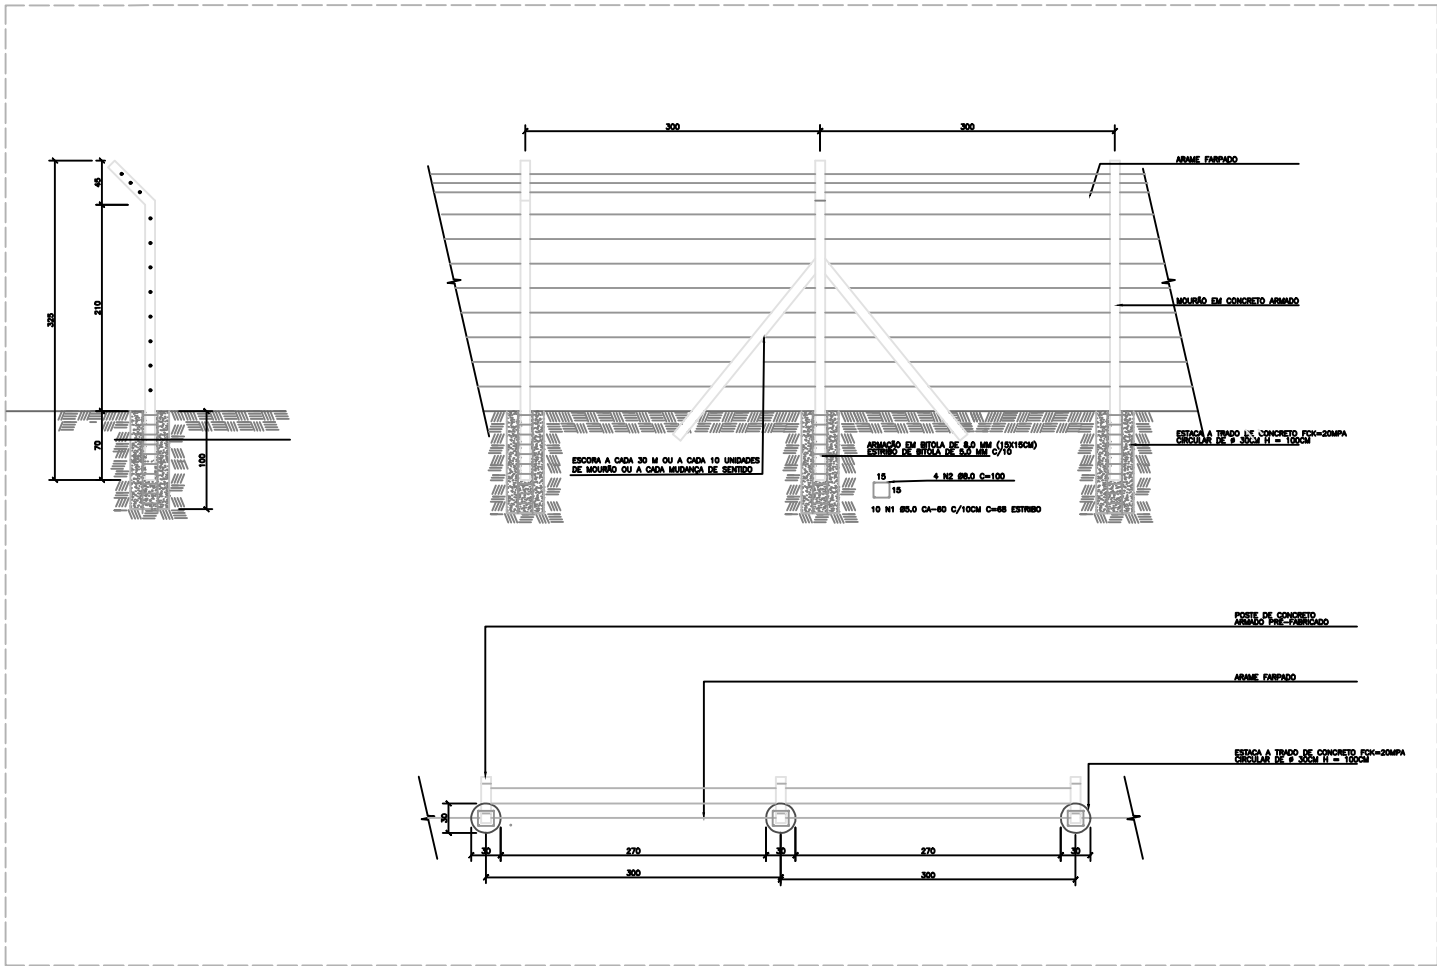

DETALHAMENTO - MOURÃO EM CONCRETO ARMADO COM ARAME FARPADO
ESCALA 1:50

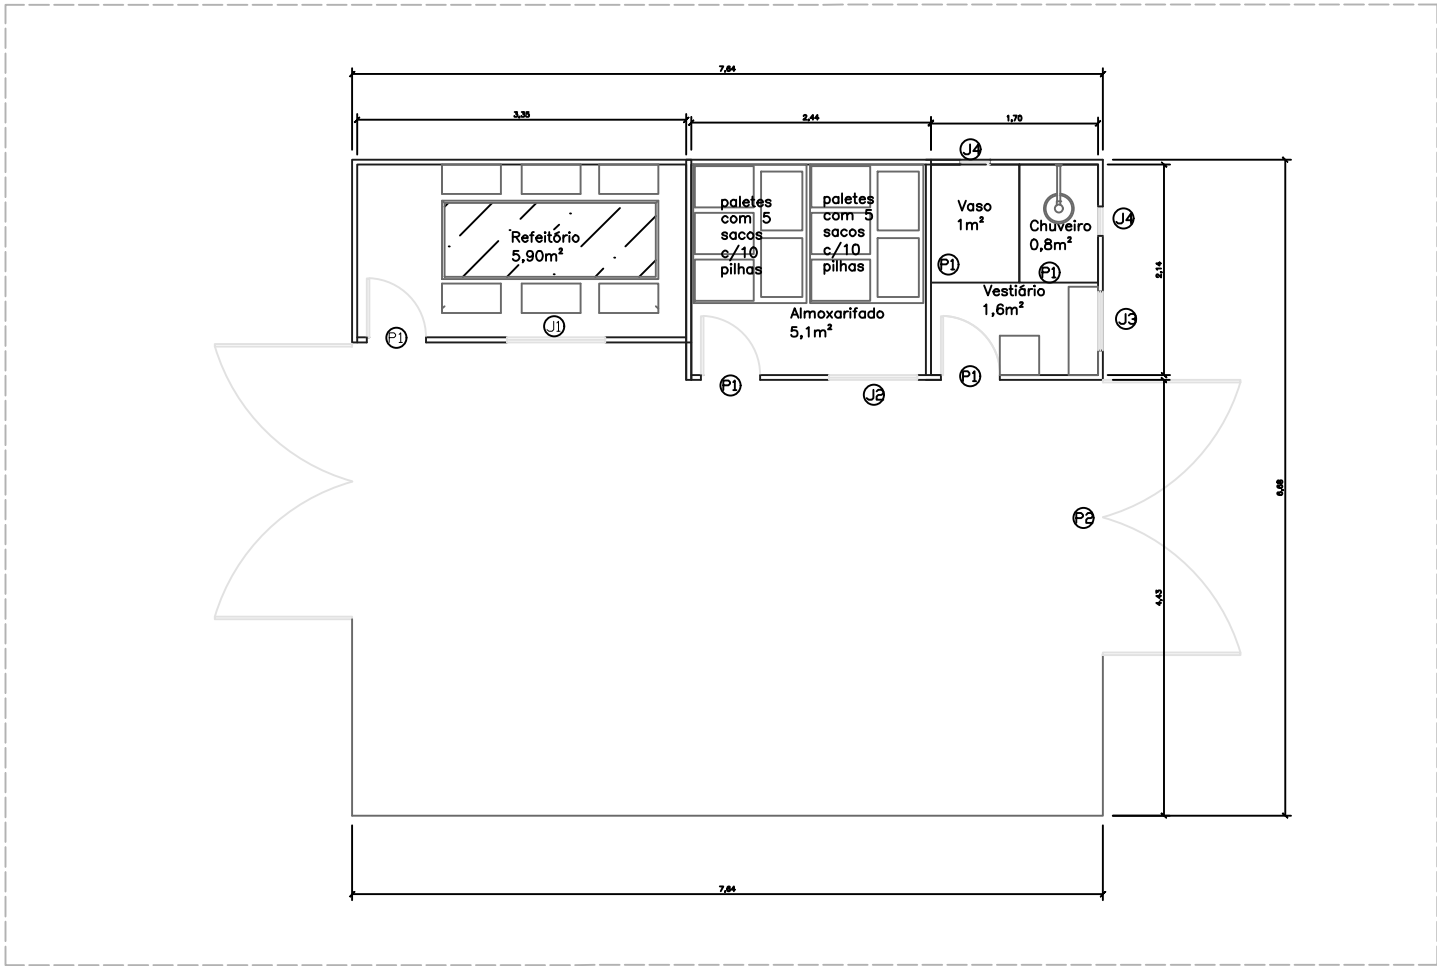

DETALHAMENTO - CANTEIRO DE OBRA
ESCALA 1:50

NOTAS GERAIS	
1 - TODAS AS MEDIDAS ESTAO EM METRO; 2 - AS MEDIDAS ESTAO EM COTAS ACABADAS;	
SIMBOLOGIA	DESCRIÇÃO
	ELEMENTO DE DIVISA TIPO (2) - MOURÕES EM CONCRETO ARMADO COM ARAME FARPADO

CARIMBOS:

AUTOR(ES) DO PROJETO E RRT ART: JEANNI MONTEIRO
Jeanni A N Monteiro
OU=IFAM, O=DINFRA, CN=Jeanni A N Monteiro, E=jeanni.monteiro@ifam.edu.br
Eu sou o autor deste documento
2020-05-11 16:14:01

AUTOR(ES) DO PROJETO E ART:

PROPRIETÁRIO/PROCURADOR:

RESPONSÁVEL PELA EXECUÇÃO E ART:

CARTÓRIO:
IFAM

MATRÍCULA ESCRITURA Nº:

REVISÃO DO DESENHO:
JEANNI MONTEIRO

DATA:
08/05/2020

REVISÃO DO DESENHO:
JEANNI MONTEIRO

DATA:
07/05/2020

NOME ARQUIVO:
IMPLANTAÇÃO CERCAMETO MAUES_Rev.03.dwg

NOME ARQUIVO ANTERIOR:
IMPLANTAÇÃO CERCAMETO MAUES_Rev.02.dwg

BRASIL

AMAZONAS

REITOR AMAZONAS:
ANTONIO VENANCIO CASTELO BRANCO

TÍTULO:
CERCAMENTO NORTE/SUL

ESCALA:
INDICADA

ASSUNTO:
DETALHE DOS MOURÕES E CANTEIRO

REITORIA/CAMPUS:
CAMPUS MAUÉS

ENDEREÇO:
EST. DOS MORAES S/N

BARRIO:
ZONA RURAL

CIDADE:
MAUÉS

UF:
AM

CEP:
69.800-000

TELEFONE:
(92) 99188-4021

NOME PRG:
www.ifam.edu.br

MURO
ARQUITETURA
2/2



MINISTÉRIO DA EDUCAÇÃO
INSTITUTO FEDERAL DO AMAZONAS

PROJETO Nº 9/2020 - DINFRA/REIT (11.01.01.06.03)

Nº do Protocolo: NÃO PROTOCOLADO

Manaus-AM, 20 de Maio de 2020

2020-05-d11-IFAM-MAUS-13.Projetos.pdf

Total de páginas do documento original: 3

(Assinado digitalmente em 20/05/2020 09:53)

YAN DE SOUZA NOGUEIRA

ASSISTENTE EM ADMINISTRACAO

2239042

Para verificar a autenticidade deste documento entre em <https://sig.ifam.edu.br/documentos/>
informando seu número: **9**, ano: **2020**, tipo: **PROJETO**, data de emissão: **20/05/2020** e o código de
verificação: **e46d97e771**