Cobertura
Piso
Escala: 1:50

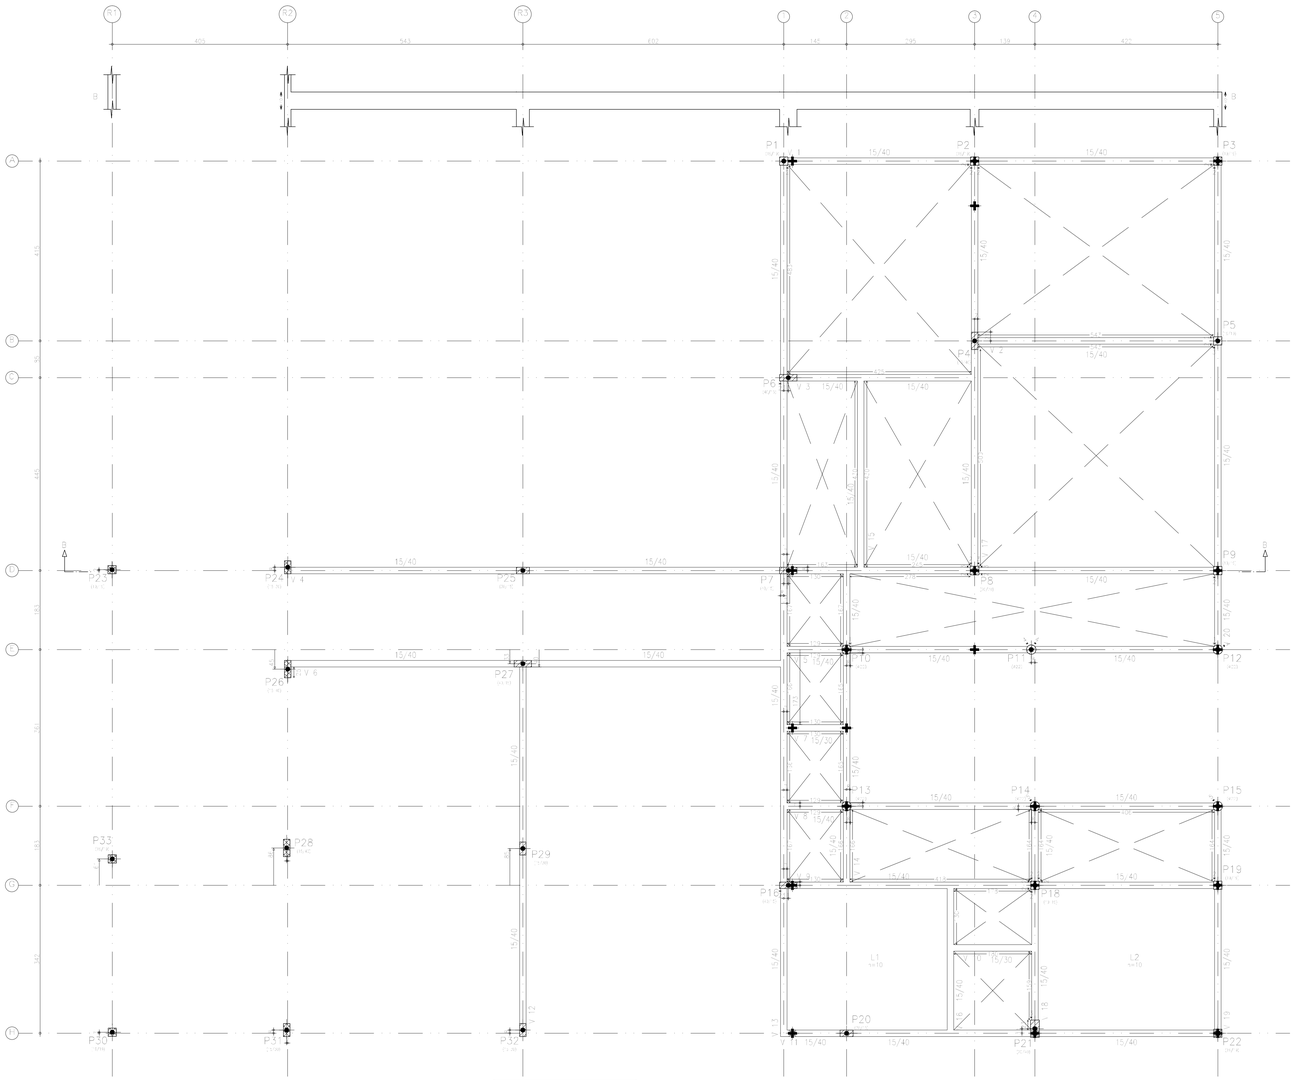

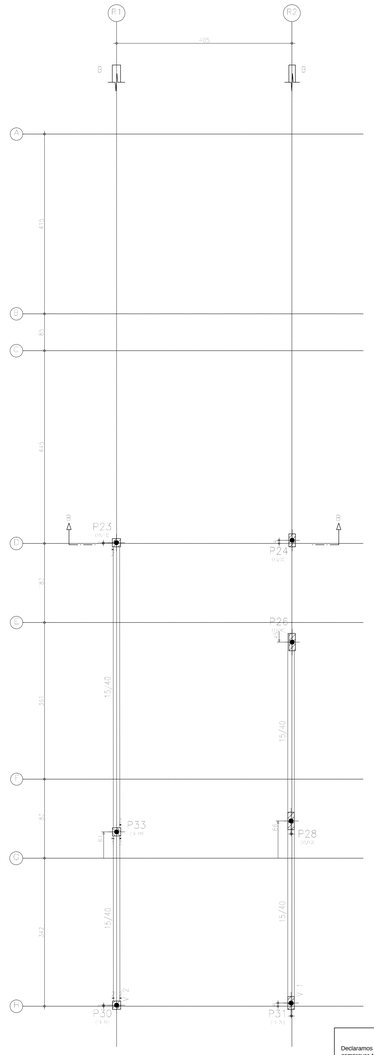



OBS.:
1 – CONFERIR MEDIDAS NO LOCAL DA OBRA ANTES DA EXECUÇÃO DOS SERVIÇOS;
2 – CONSULTAR O PROFISSINAL RESPONSÁVEL PELO PROJETO EM CASO DE DÚVIDAS.

DECLARAÇÃO DE COMPROMISSO

Declaramos sob pena de lei, estar cumprindo todos os requisitos exigidos pela legislação urbanística de Manaus, comprometendo-me a comprovar tal afirmação quando da obtenção do habili-se, sob pena de não obtê-lo. Comprometo-me ainda, ter ciência que a aprovação do projeto e introdução das modificações necessárias à sua aprovação;não me exime das responsabilidades estabelecidas pelas normas, regulamentos e legislação pertinentes às atividades profissionais.

AUTOR(ES) DO PROJETO E ART:

AUTOR(ES) DO PROJETO E ART:

PROPRIETÁRIO/PROCURADOR:

RESPONSÁVEL PELA EXECUÇÃO E ART:

REV. Nº	DATA	RESPONSÁVEL	ALTERAÇÃO
01	21/03/2016	Péricles	REVISÃO DOS PILARES E QUANTITATIVOS
02	01/05/2016	Péricles	DETALHAMENTO DO MURO DOS FUNDOS E INSERÇÃO DO PILAR 33
03	08/05/2016	Péricles	REVISÃO FINAL

IFAM
INSTITUTO FEDERAL DE EDUCAÇÃO, CIÊNCIA E TECNOLOGIA AMAZONAS
Campus Eirunepé

REITOR: ANTÔNIO VENÂNCIO CASTELO BRANCO
DIRETOR DA UNIDADE: ADANILTON

PROJETO: OBRA DE REFORMA E AMPLIAÇÃO DA UNIDADE DE APOIO DO CAMPUS EIRUNEPÉ

ASSUNTO: FÔRMAS DO PAVIMENTO COBERTURA E NÍVEL DA FACHADA

ENDEREÇO: RUA MONSENHOR COUTINHO, S/N, BAIRRO APARECIDA - EIRUNEPÉ-AM.

ÁREA DO TERRENO:	ÁREA CONSTRUÍDA	DATA:	ESCALA:
740,70 m2	573,92 m2	20/09/2015	INDICADA

TELEFONE / CELULAR:	E-MAIL:	DESENHO:
(92) 3306-0045 / (92) 98415-0793	enge.ifam@ifam.edu.br	PÉRICLES

FOLHA: CERN EST 05/09