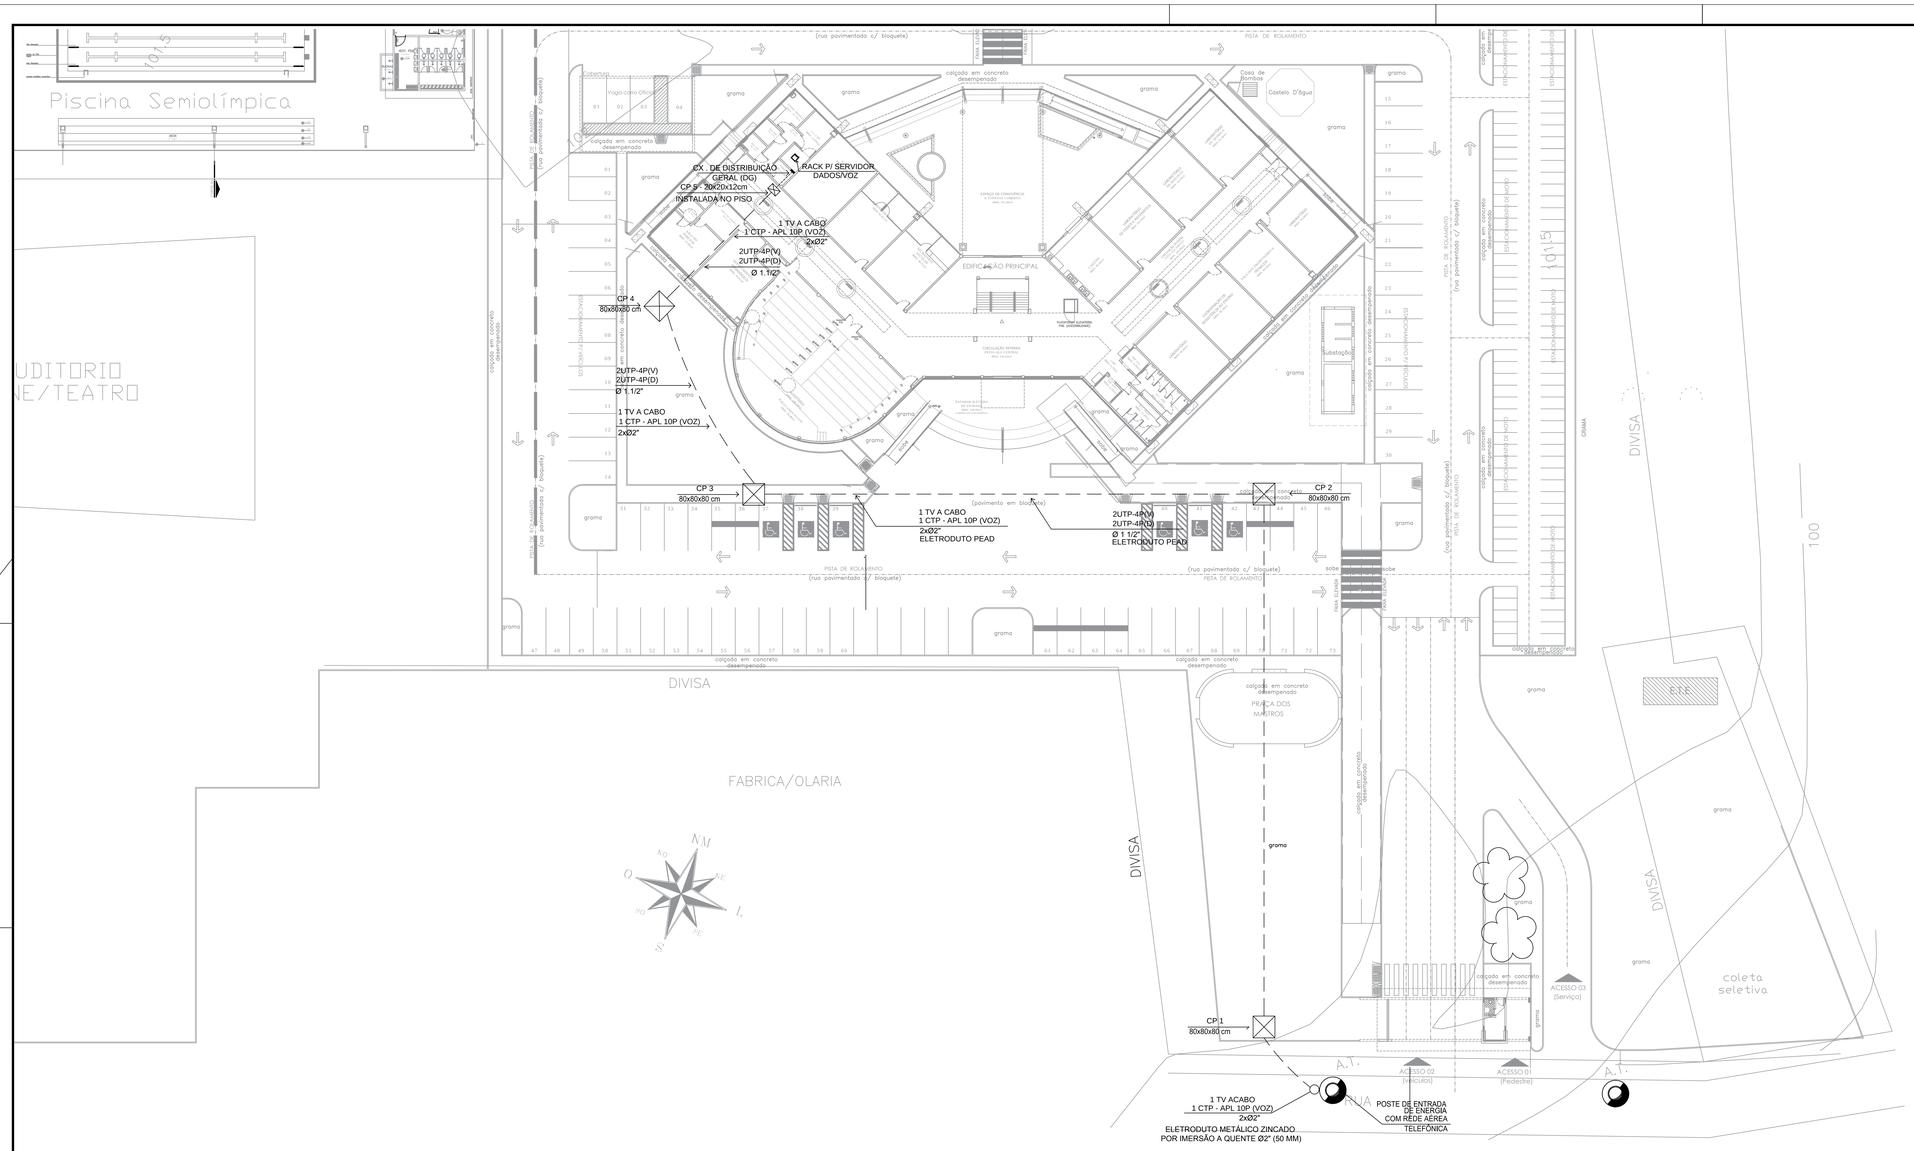

LEGENDA GERAL DADOS/VOZ

— — —	TUBULAÇÃO EM PEAD
	CAIXA DE DISTRIBUIÇÃO GERAL (80x80x15 cm)
	CAIXA DE PASSAGEM EM ALVENARIA (80X80X80 cm)
	CAIXA DE PASSAGEM PARA PISO (20X20X12 cm)
	POSTE CIRCULAR

Nº	DESCRIÇÃO	DATA	VISTO
	REVISÕES		

AUTOR(ES) DO PROJETO E ART:

AUTOR(ES) DO PROJETO E ART:

PROPRIETÁRIO/PROCURADOR:

RESPONSÁVEL PELA EXECUÇÃO E ART:

REGISTRO CONTROLE INTERNO

CARTÓRIO: FASE III	MATRÍCULA ESCRITURA Nº: (4 CAMPI)
REVISÃO DO DESENHO: SÉRGIO C. M. ALENCAR	DATA: 26/08/2016
NOME ARQUIVO: IFAM-EX.FX.III-EIRUNEPÉ-DADOS-TELEFONIA.DWG	
NOME ARQUIVO ANTERIOR:	

BRASIL AMAZONAS IFAM

REITOR AMAZONAS: ANTONIO VENANCIO CASTELO BRANCO

TÍTULO: IMPLANTAÇÃO

ASSUNTO: DETALHES — ESCALA: INDICADA

REITORIA/CAMPUS: EIRUNEPÉ — ENDEREÇO: AV. PREFEITO JOÃO CAVALCANTE

BAIRRO: NOSSA SRª DE FÁTIMA — CIDADE: EIRUNEPÉ — UF: AM

CEP: 69.880-000 — TELEFONE: (097) 3481-1217 — HOME PAGE: www.ifam.edu.br

FASE III
CAB.ESTRUTUR.
04/04