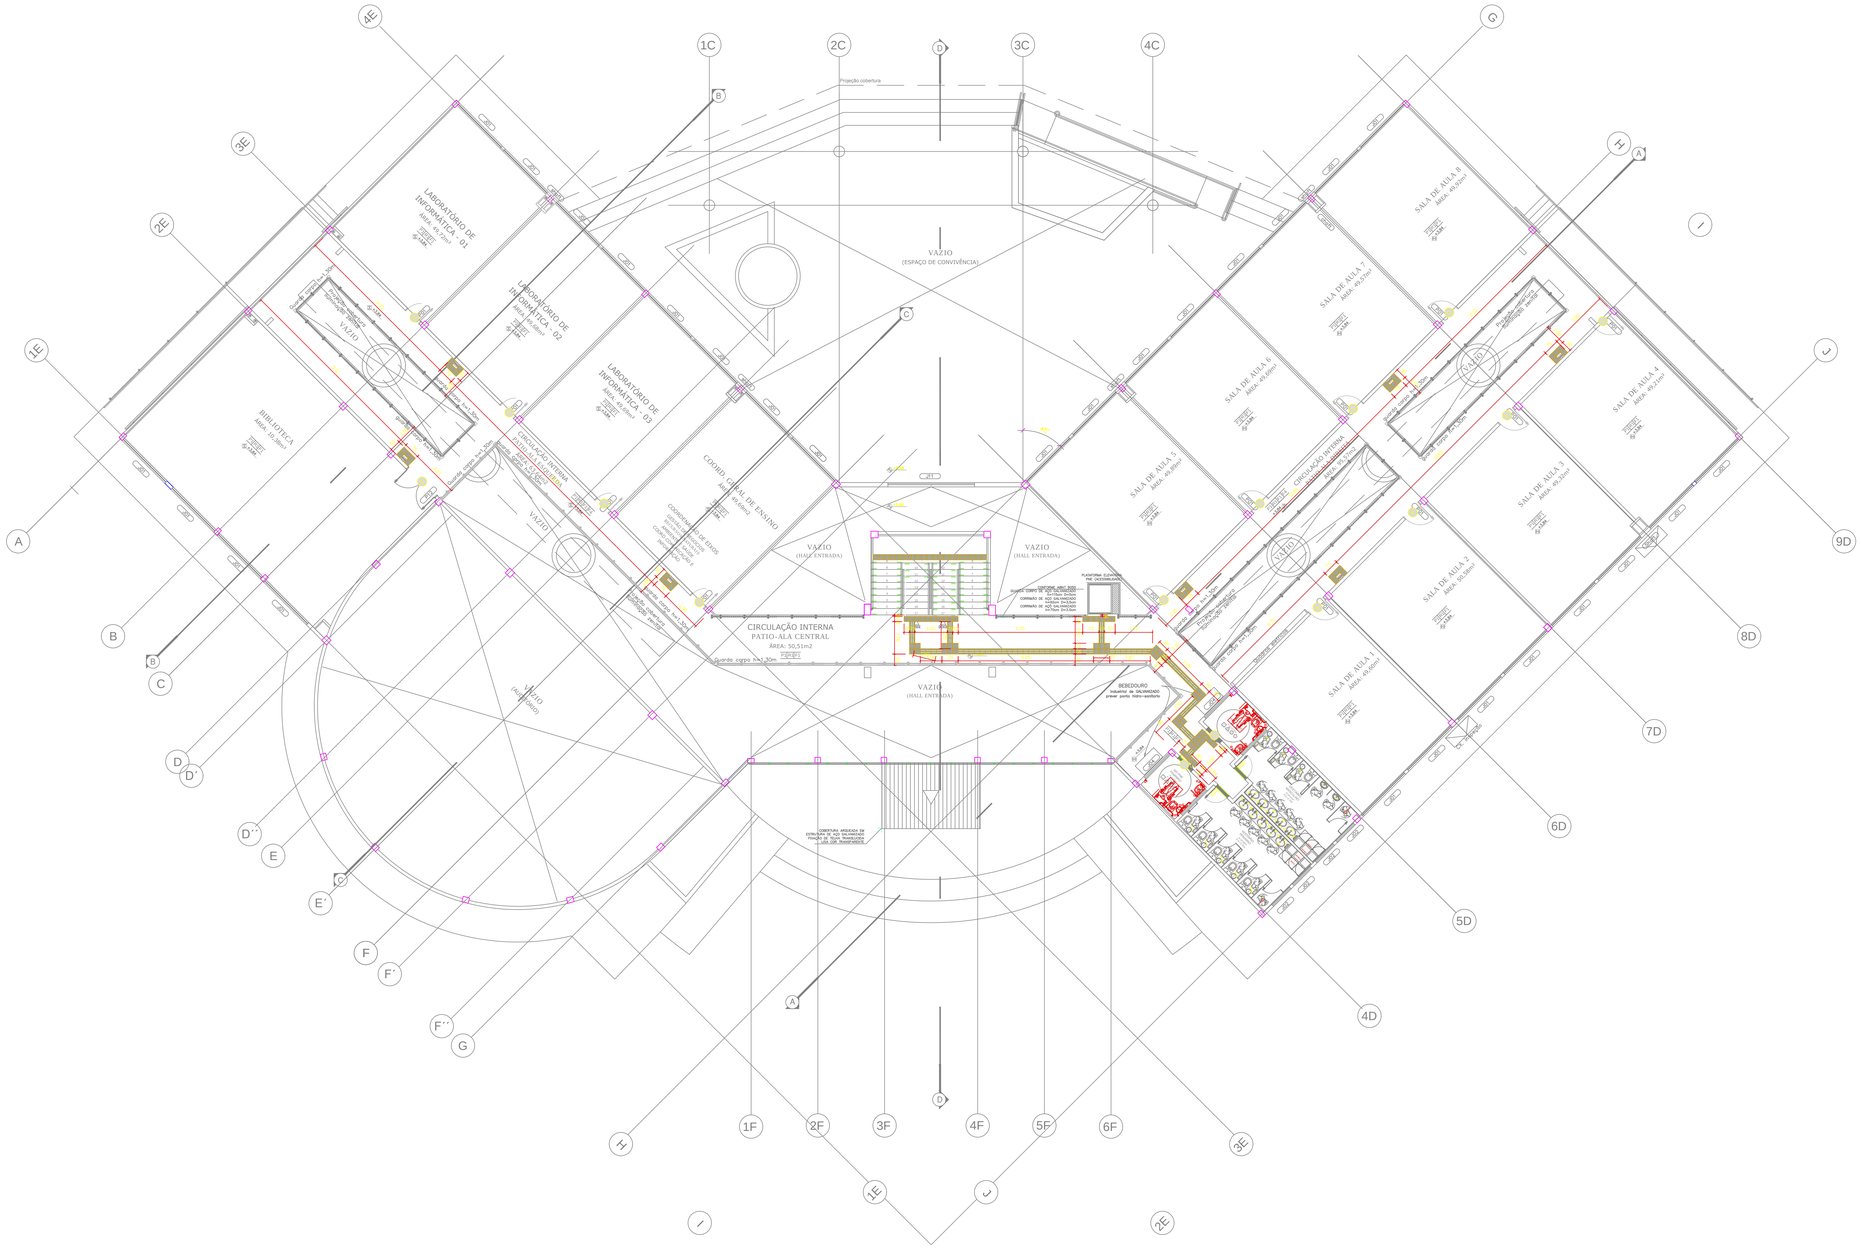
LABORATÓRIO DE INFORMÁTICA - 01
ÁREA: 49,37m²
LABORATÓRIO DE INFORMÁTICA - 02
ÁREA: 49,37m²
LABORATÓRIO DE INFORMÁTICA - 03
ÁREA: 49,37m²
BIBLIOTECA
ÁREA: 71,38m²
COORD. GERAL DE ENSINO
ÁREA: 49,60m²
COORDENAÇÃO DE ENSINO
ÁREA: 49,60m²
SALA DE AULA 8
ÁREA: 49,60m²
SALA DE AULA 7
ÁREA: 49,37m²
SALA DE AULA 6
ÁREA: 49,60m²
SALA DE AULA 5
ÁREA: 49,60m²
SALA DE AULA 4
ÁREA: 49,21m²
SALA DE AULA 3
ÁREA: 49,21m²
SALA DE AULA 2
ÁREA: 49,56m²
SALA DE AULA 1
ÁREA: 49,60m²
VAZIO
(ESPAÇO DE CONVIVÊNCIA)
VAZIO
(HALL ENTRADA)
VAZIO
(HALL ENTRADA)
VAZIO
(HALL ENTRADA)
VAZIO
(HALL ENTRADA)
CIRCULAÇÃO INTERNA
PATIO-ALA CENTRAL
ÁREA: 50,51m2
CIRCULAÇÃO INTERNA
PATIO-ALA CENTRAL
ÁREA: 50,51m2
CIRCULAÇÃO INTERNA
PATIO-ALA CENTRAL
ÁREA: 50,51m2
CIRCULAÇÃO INTERNA
PATIO-ALA CENTRAL
ÁREA: 50,51m2
Projeção cobertura
Guarda corpo Alt=1,10m
Guarda corpo Alt=1,10m
Guarda corpo Alt=1,10m