


LOCAÇÃO GERAL - TEFÉ
ESCALA 1:175

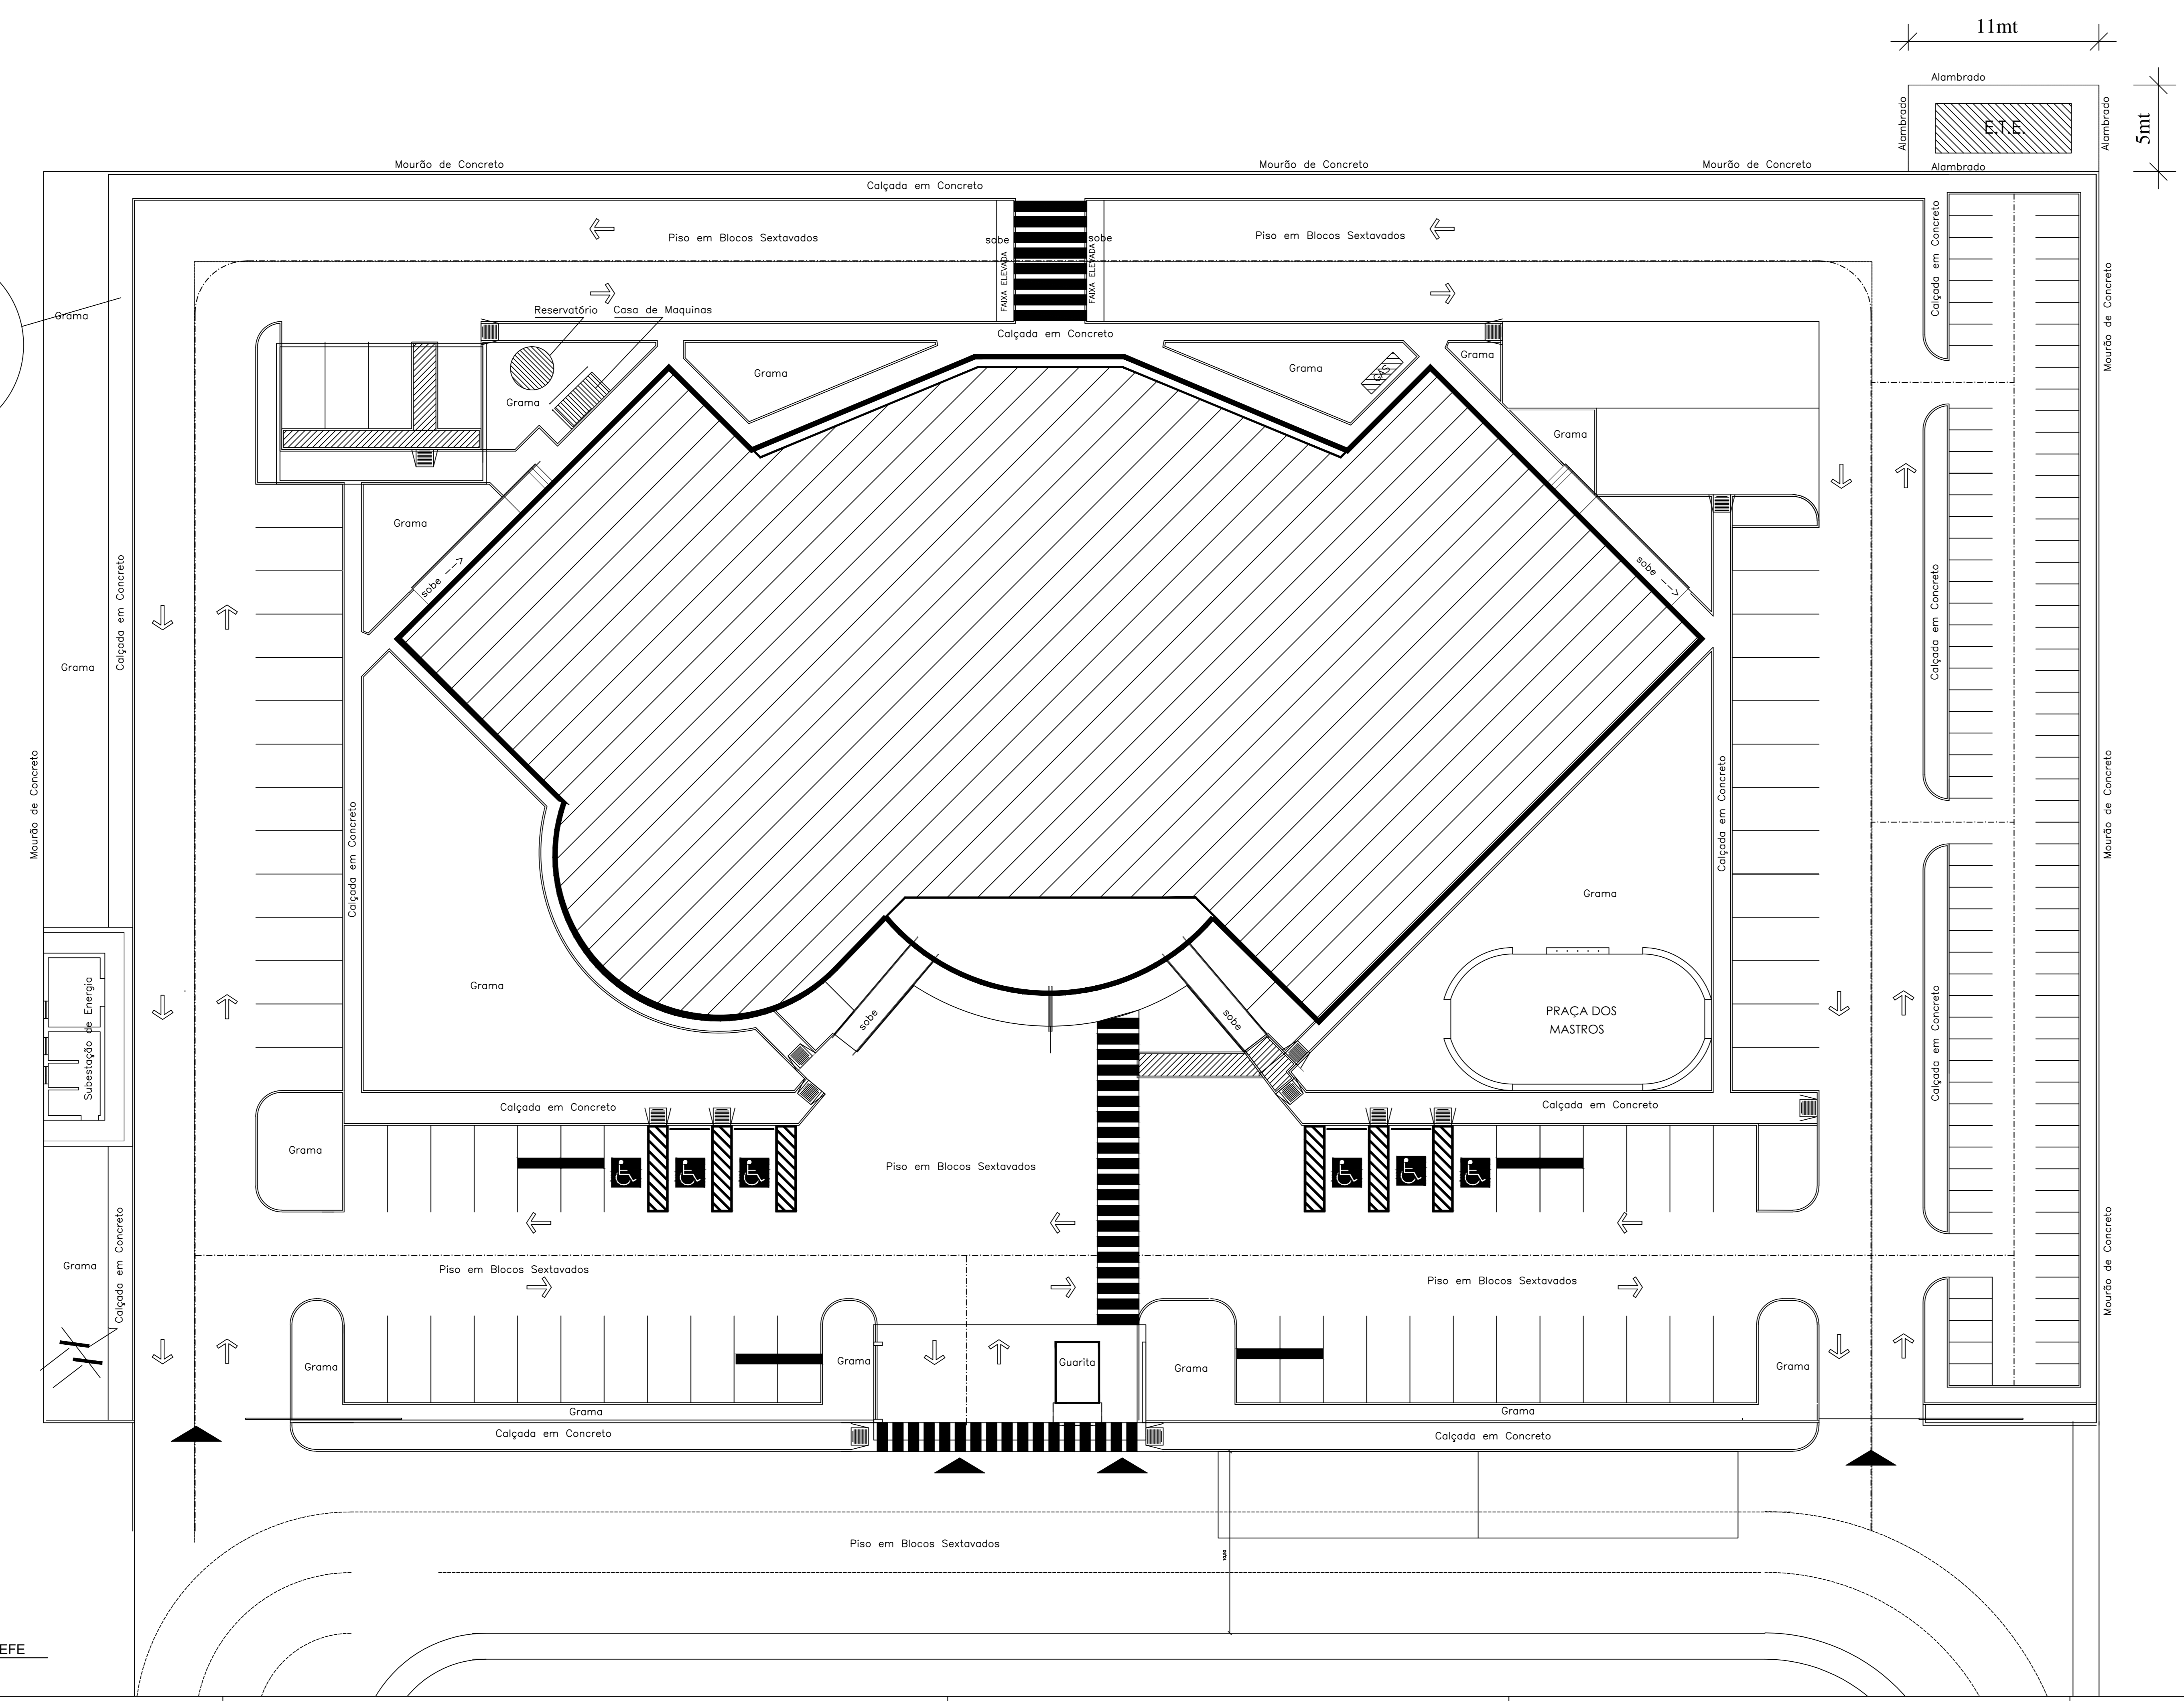

NOTAS GERAIS
1 - TODAS AS MEDIDAS ESTÃO EM METROS;
2 - AS MEDIDAS ESTÃO EM COTAS ACABADAS;

| REVISÃO: | DESCRIÇÃO: | DATA |
|----------|-------------------|------------|
| REV00 | ESTUDO PRELIMINAR | 24/03/2017 |

CARIMBOS:

PROPRIETÁRIO/PROCURADOR: Instituto Federal do Amazonas RESPONSÁVEL PELA EXECUÇÃO E ART:

BRASIL AMAZONAS

REITOR: ANTONIO VENANCIO C. BRANCO DIRETOR CAMPUS: []

TÍTULO: ESTUDO PRELIMINAR - ARQUITETURA ESCALA: INDICADA

OBJETO: IMPLANTAÇÃO - 1ª ETAPA ENDEREÇO: ESTRADA DAS MISSÕES, S/N.

CAMPUS TEFÉ

UNIVERSIDADE: IFAM

PROFESSOR: Z. RURAL TEFÉ UF: AM ANEXO: AM

CEP: 69000-000 TELEFONE: (052)3621-6700 HOME PAGE: www.ifam.edu.br

**TEFE EXPANSÃO
ARQUITETURA
ESTUDO PRELIMINAR
01/16**