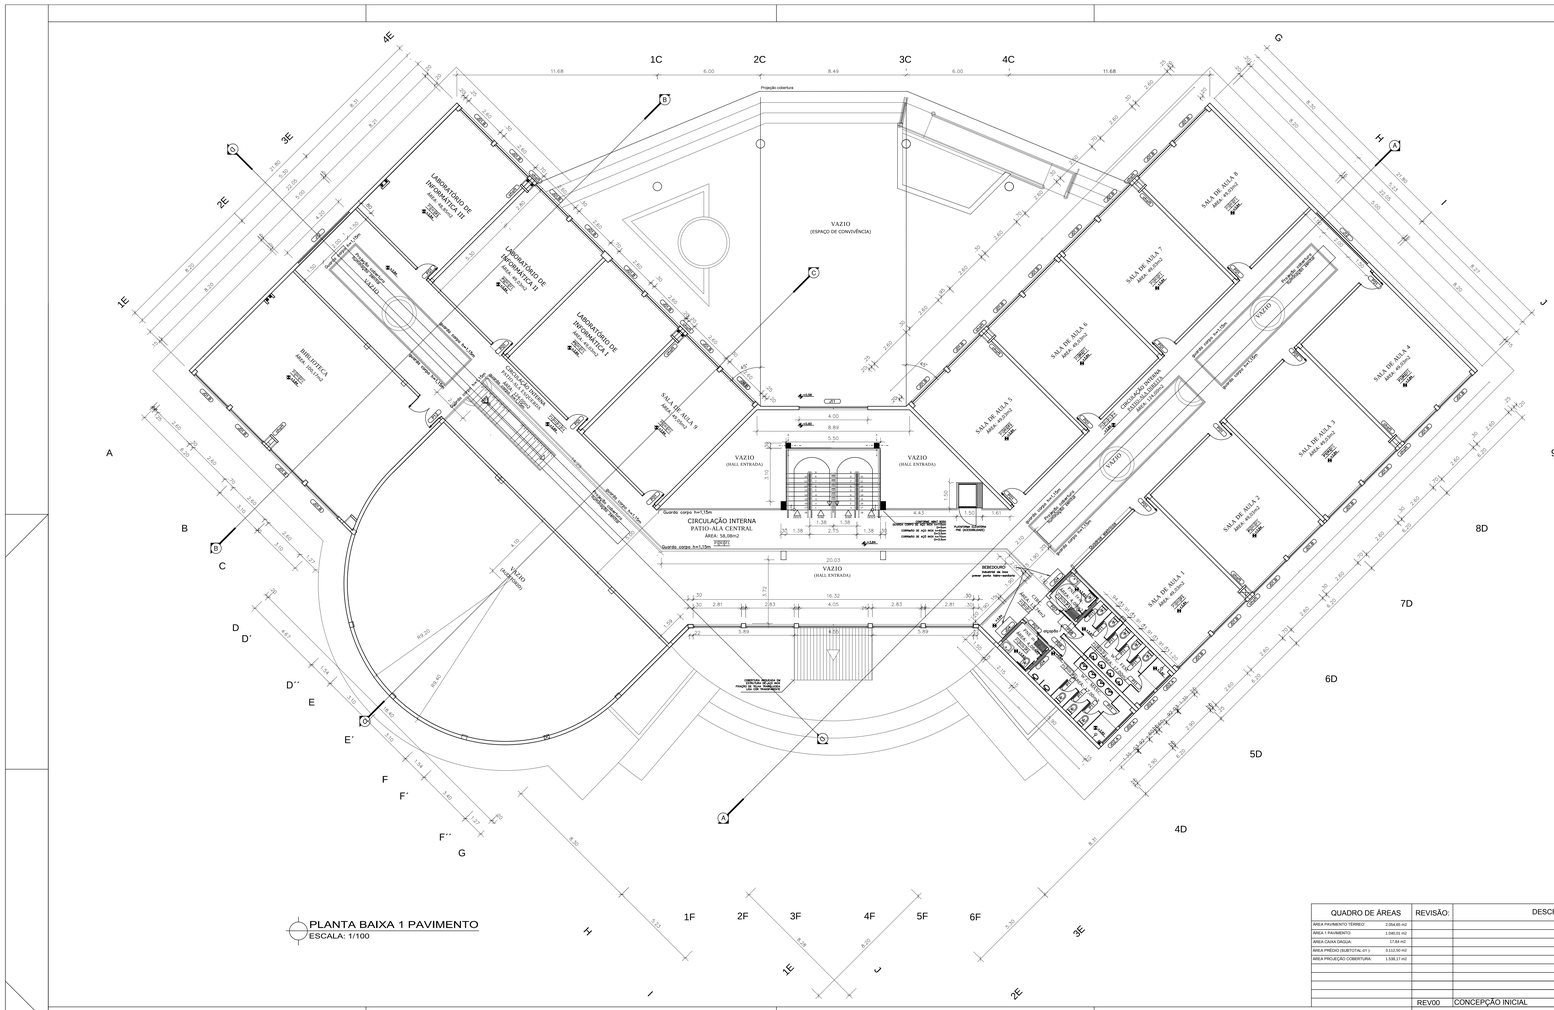
LABORATÓRIO DE INFORMÁTICA III
LABORATÓRIO DE INFORMÁTICA II
LABORATÓRIO DE INFORMÁTICA I
BIBLIOTECA
SALA DE AULA 9
SALA DE AULA 8
SALA DE AULA 6
SALA DE AULA 5
SALA DE AULA 4
SALA DE AULA 3
SALA DE AULA 2
SALA DE AULA 1
VAZIO
(ESPAÇO DE CONVIVÊNCIA)
VAZIO
(HALL ENTRADA)
CIRCULAÇÃO INTERNA
PATIO-ALA CENTRAL
AREA: 56,58m2
Guarda corpo h=1,10m
Projeção cobertura
DEPOSITO
Industria de bloc
prever porta tipo cortina
CIRCULAÇÃO EXTERNA
PAV. ENTRADA
CIRCULAÇÃO EXTERNA
PAV. SUPERIOR
RAMPA
RAMPA
RAMPA