


CORTE D-D
ESCALA: 1/50

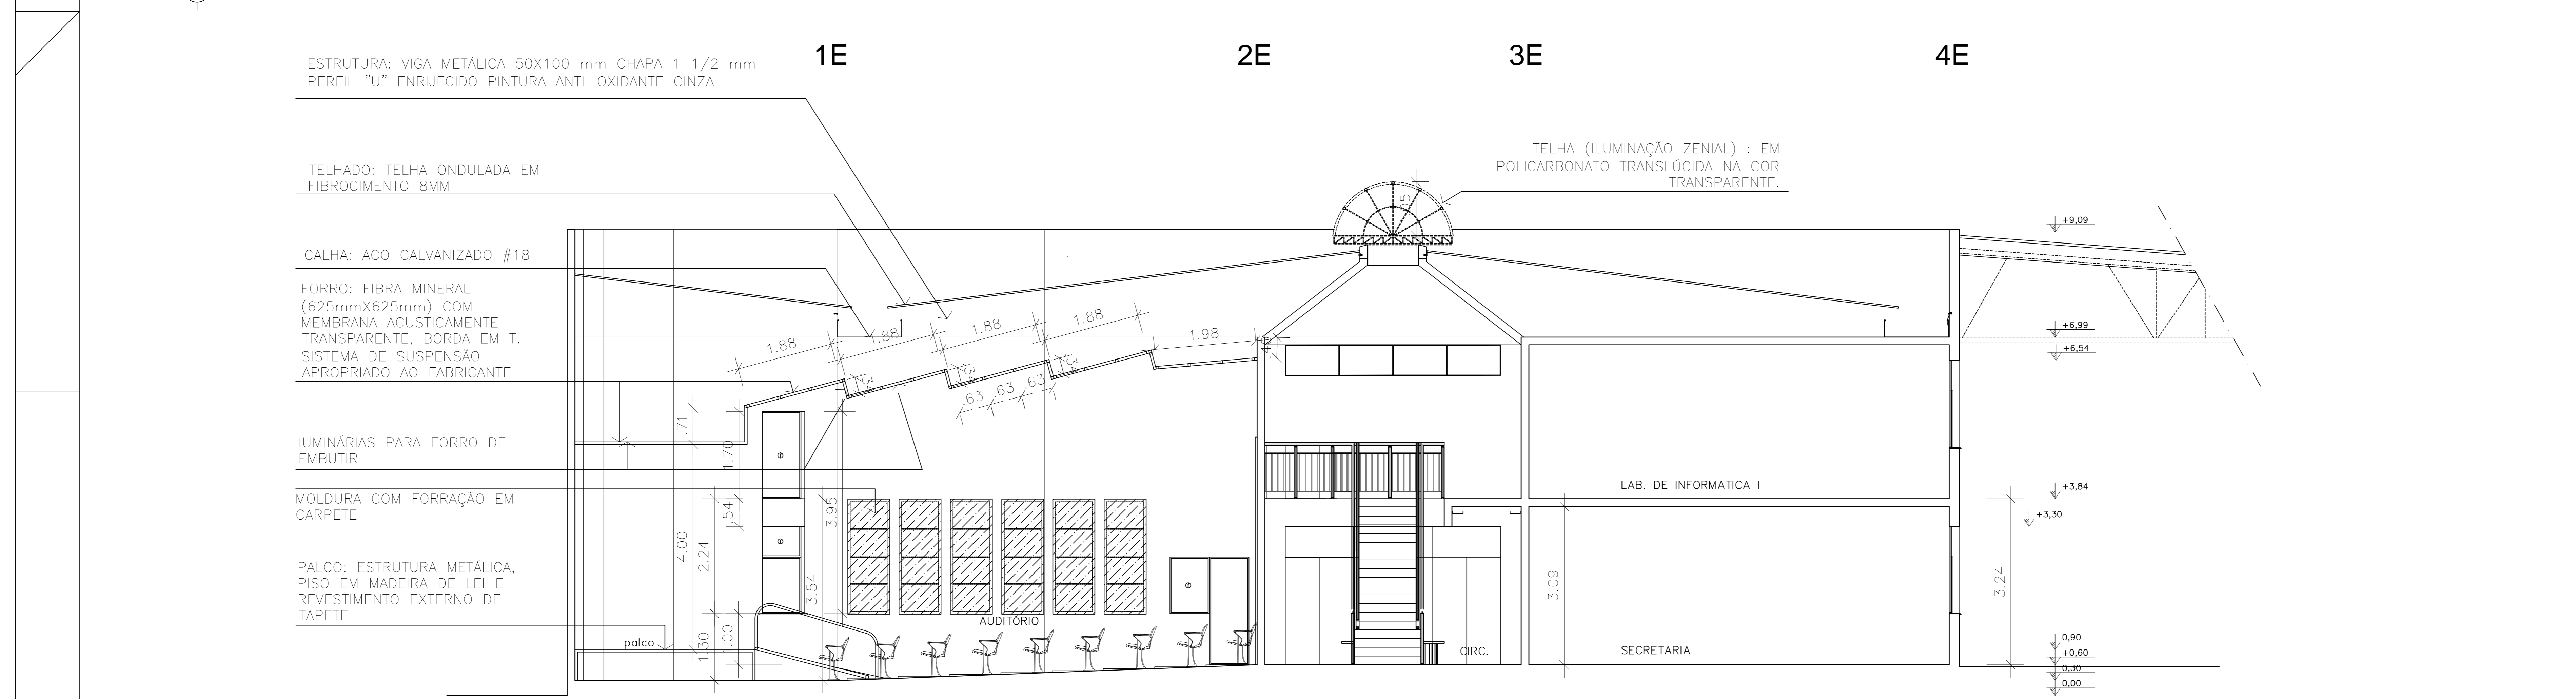

CORTE C-C
ESCALA: 1/50

NOTAS GERAIS
1 - TODAS AS MEDIDAS ESTAO EM METRO.
2 - AS MEDIDAS ESTAO EM COTAS ACABADAS;

REVISÃO	DESCRIÇÃO	DATA

REVOO CONCEPÇÃO INICIAL 24/03/2017

CARIMBOS:

AUTORES DO PROJETO E ART:	AUTORES DO PROJETO E ART:
PROPRIETARIO/PROCURADOR:	RESPONSÁVEL PELA EXECUÇÃO E ART:

REGISTRO CONTROLE INTERNO	
CARTORIO:	MATRICULA ESCRITURARIAL:
REVISÃO DO DESENHO:	DATA:
NOME ARQUIVO:	
NOME ARQUIVO ANTERIOR:	

BRASIL		AMAZONAS		IFAM	
RETOR AMAZONAS					
ANTONIO VENANCIO CASTELO BRANCO					
PROJETO DE ARQUITETURA - PADRÃO FASE III				SIGNAL INDICADA	
OBJETO: CORTES C-C e D-D					
RETORES/PROFESSORES:		ENDEREÇO:			
CAMPUS TEFÉ		ESTRADA DAS MISSÕES, S/N.			
BARRIO: Z. RURAL		CIDADE: TEFÉ		UF: AM	
CEP: 69.000-000		TELEFONE: (092)3621-6700		HOME PAGE: www.ifam.edu.br	

FASE III
ARQUITETURA
06/16