


PLANTA DE LAYOUT - 1 PAVIMENTO

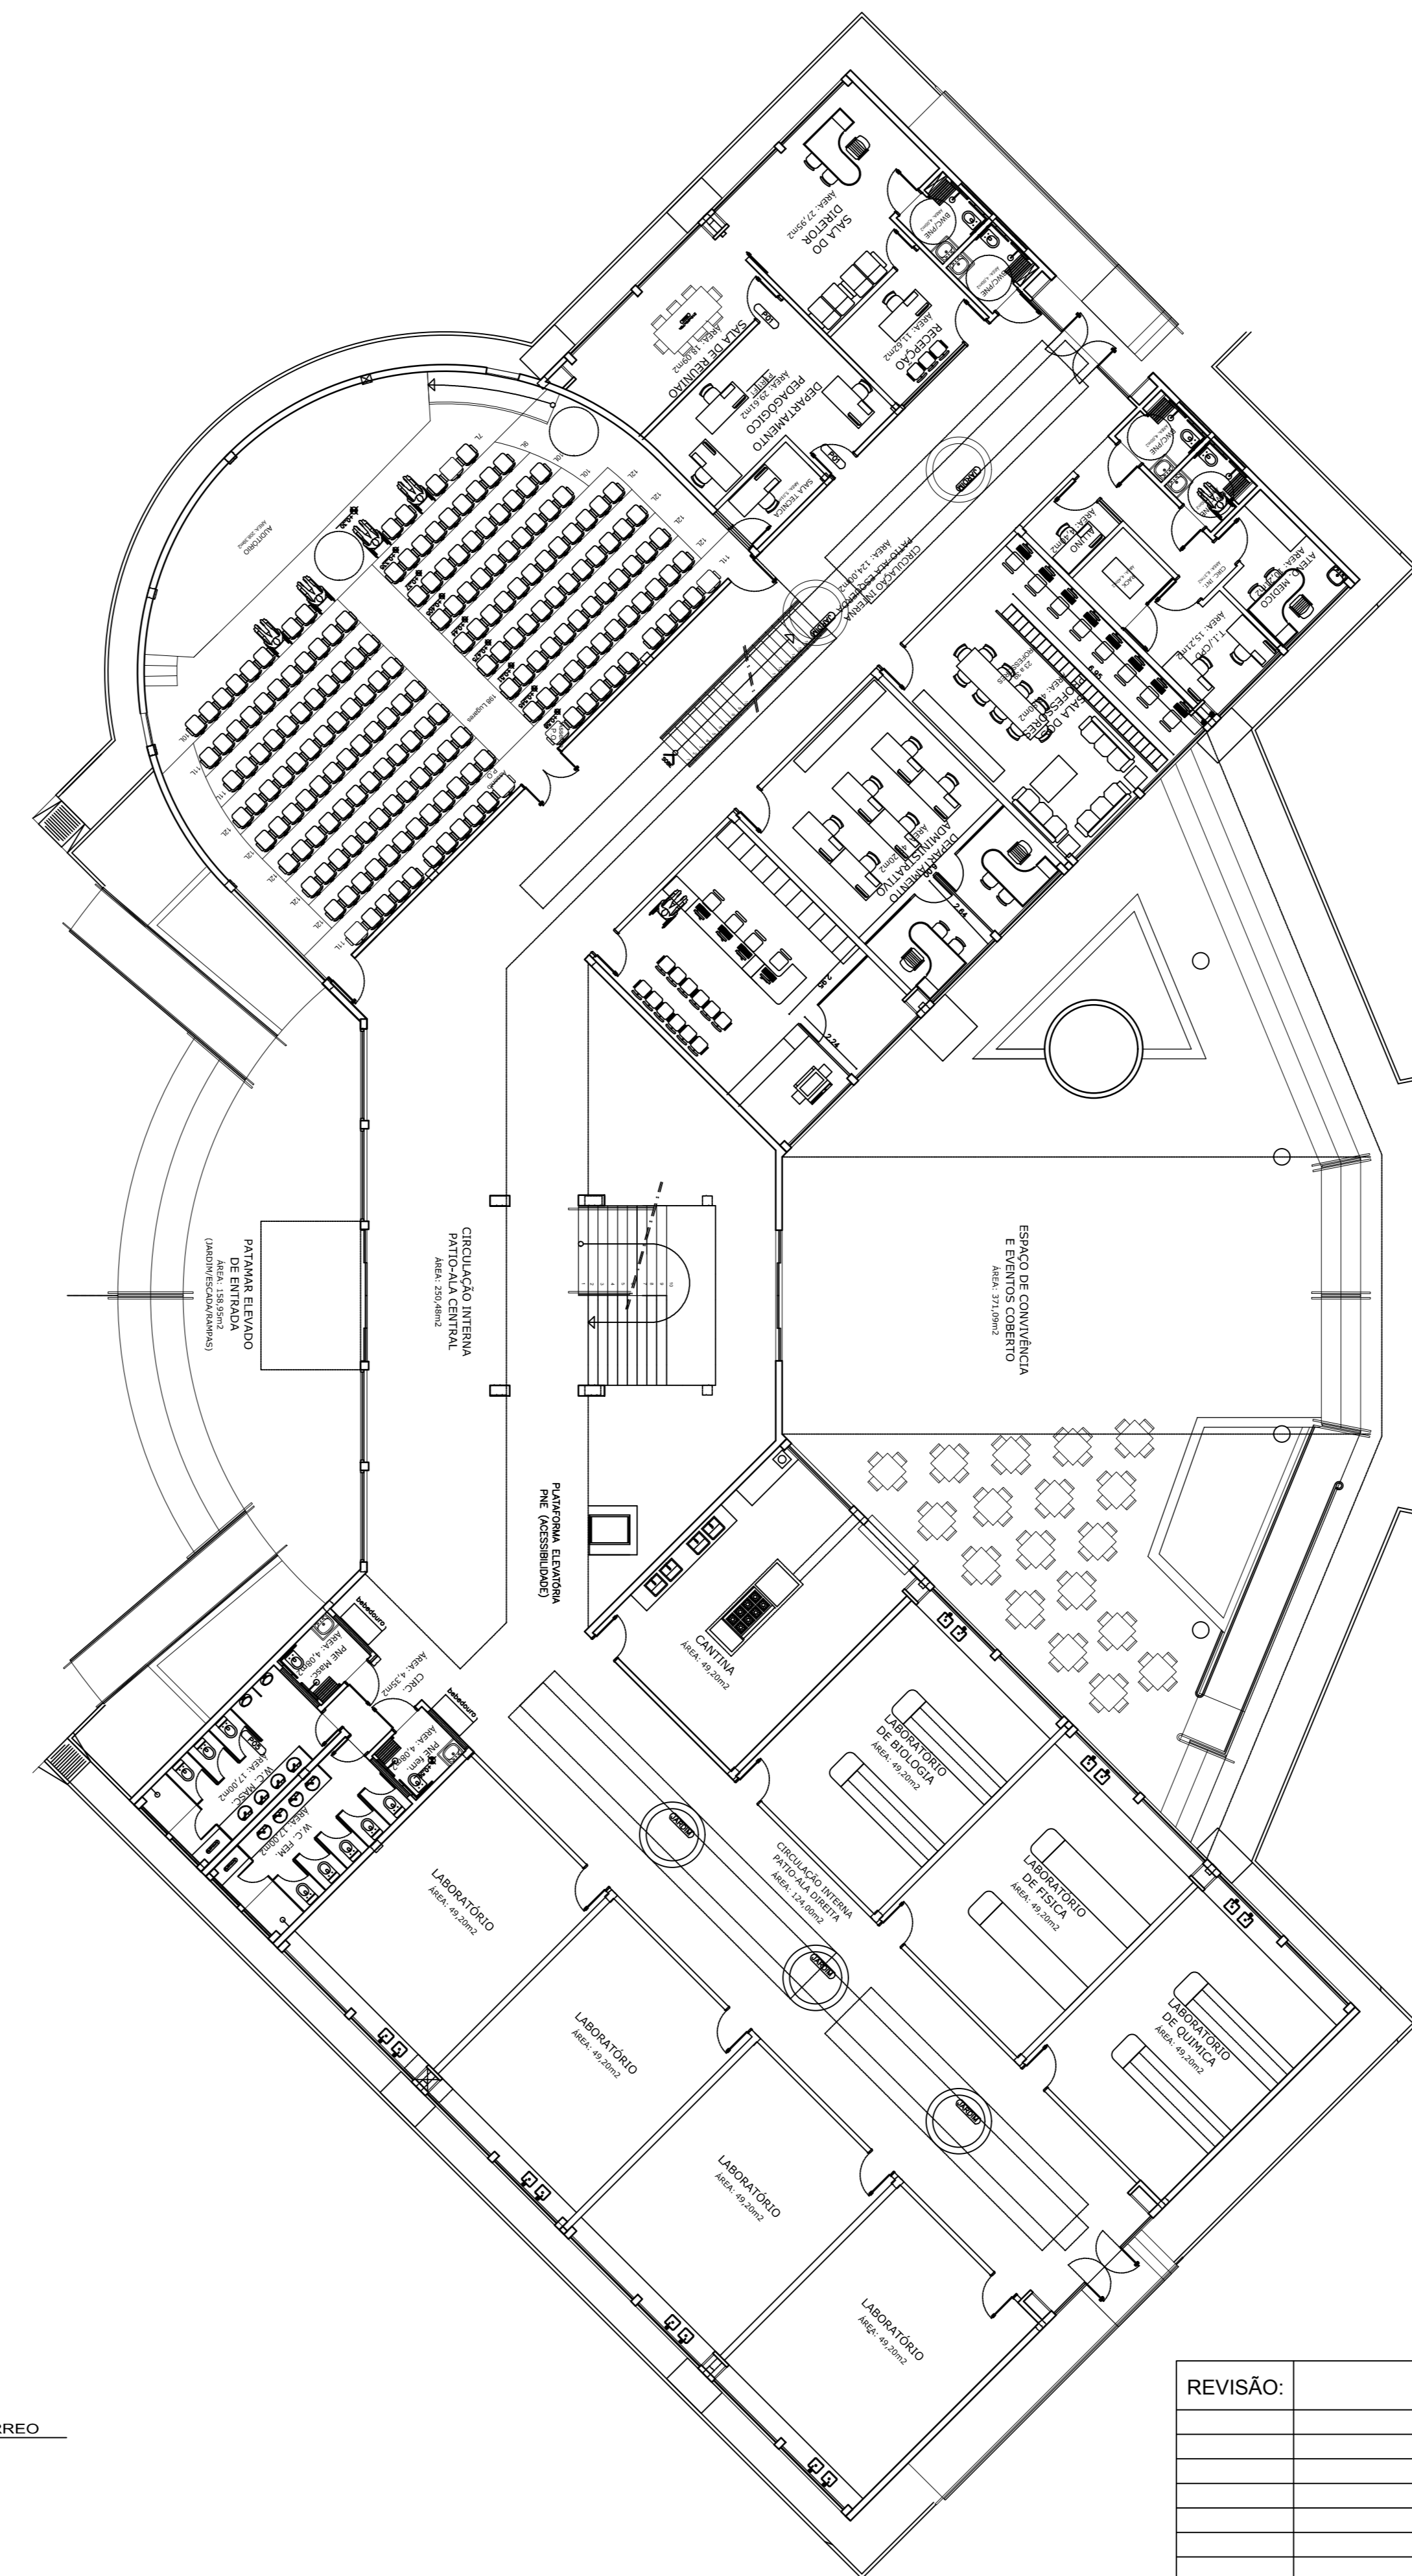

PLANTA DE LAYOUT - TERREIRO

NOTAS GERAIS
 1 - TODAS AS MEDIDAS ESTAO EM METRO.
 2 - AS MEDIDAS ESTAO EM COTAS ACABADAS;

CARIMBOS:

AUTORES DO PROJETO E ART: _____
 AUTORES DO PROJETO E ART: _____

PROFETA TAREJA PROCUONADOR: _____
 RESPONSÁVEL PELA EXECUÇÃO E ART: _____



REGISTRO CONTROLE INTERNO

CARTORIO: _____ MATRÍCULA ESCRITURAL: _____

REVISÃO DO DESENHO: _____ DATA: _____

NOME ARQUIVO: _____

NOME ARQUIVO ANTERIOR: _____

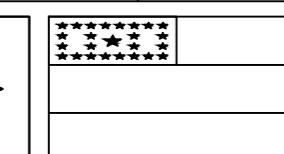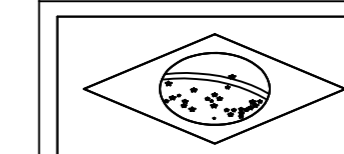

RETOR AMAZONAS: ANTONIO VENANCIO CASTELO BRANCO

TÍTULO: PROJETO DE ARQUITETURA- PADRÃO FASE III

ASSUNTO: LAYOUT PLANTAS BAIXA E PAVTO SUPERIOR

PROFESSOR RESPONSÁVEL: _____

CAMPUS: CAMPUS TEFÉ

ENDEREÇO: ESTRADA DAS MISSÕES, S/N

MUNICÍPIO: Z. RURAL

CEP: 69.000-000

TELEFONE: (092)3621-6700

PÁGINA: _____

HOME PAGE: www.ifam.edu.br

REVISÃO:	DESCRIÇÃO:	DATA
REV00	CONCEPÇÃO INICIAL	24/03/2017

FASE III
ARQUITETURA
 10/16