

TABELA DE ESPECIFICAÇÕES DAS PEÇAS DESTA PRONHA						
MARCA	POS	QDDE	DESCRIÇÃO	COMPR. mm.	MAT.	Peso kg.
CHIMBORIX ESTRANGOS		845	CEI 30600 - 3/8"		http://www.edm.com.br/	http://www.edm.com.br/

NOTAS


- Perfis de aço formados a frio com qualificação estrutural SAC-320
 $f_y >= 350$ MPa
 $f_u >= 450$ MPa
- Ligação soldadas. Externas com especificação AWS E7018
 Espessura do filete de solda = 2,5 mm (quando não especificado)
 Comprimento do filete de solda = em todo o perímetro do perfil
- Cotas e níveis em milímetros, salvo contrário.

NORMAS COMPLEMENTARES USADAS

ABNT NBR 6120:1990 Versão Corrigida 2000 - Cargas para o cálculo de estruturas de edificações.
 ABNT NBR 6123:1998 Versão Corrigida 1999 - Forças devidas ao vento em edificações.
 ABNT NBR 14122:2010 - Dimensionamento de estruturas de aço constituídas por perfis formados a frio.

ABREVIATURAS

M = Martelo 18 = Tronca
 C = Diagonal PA = Perfil de Aço
 T = Tapa

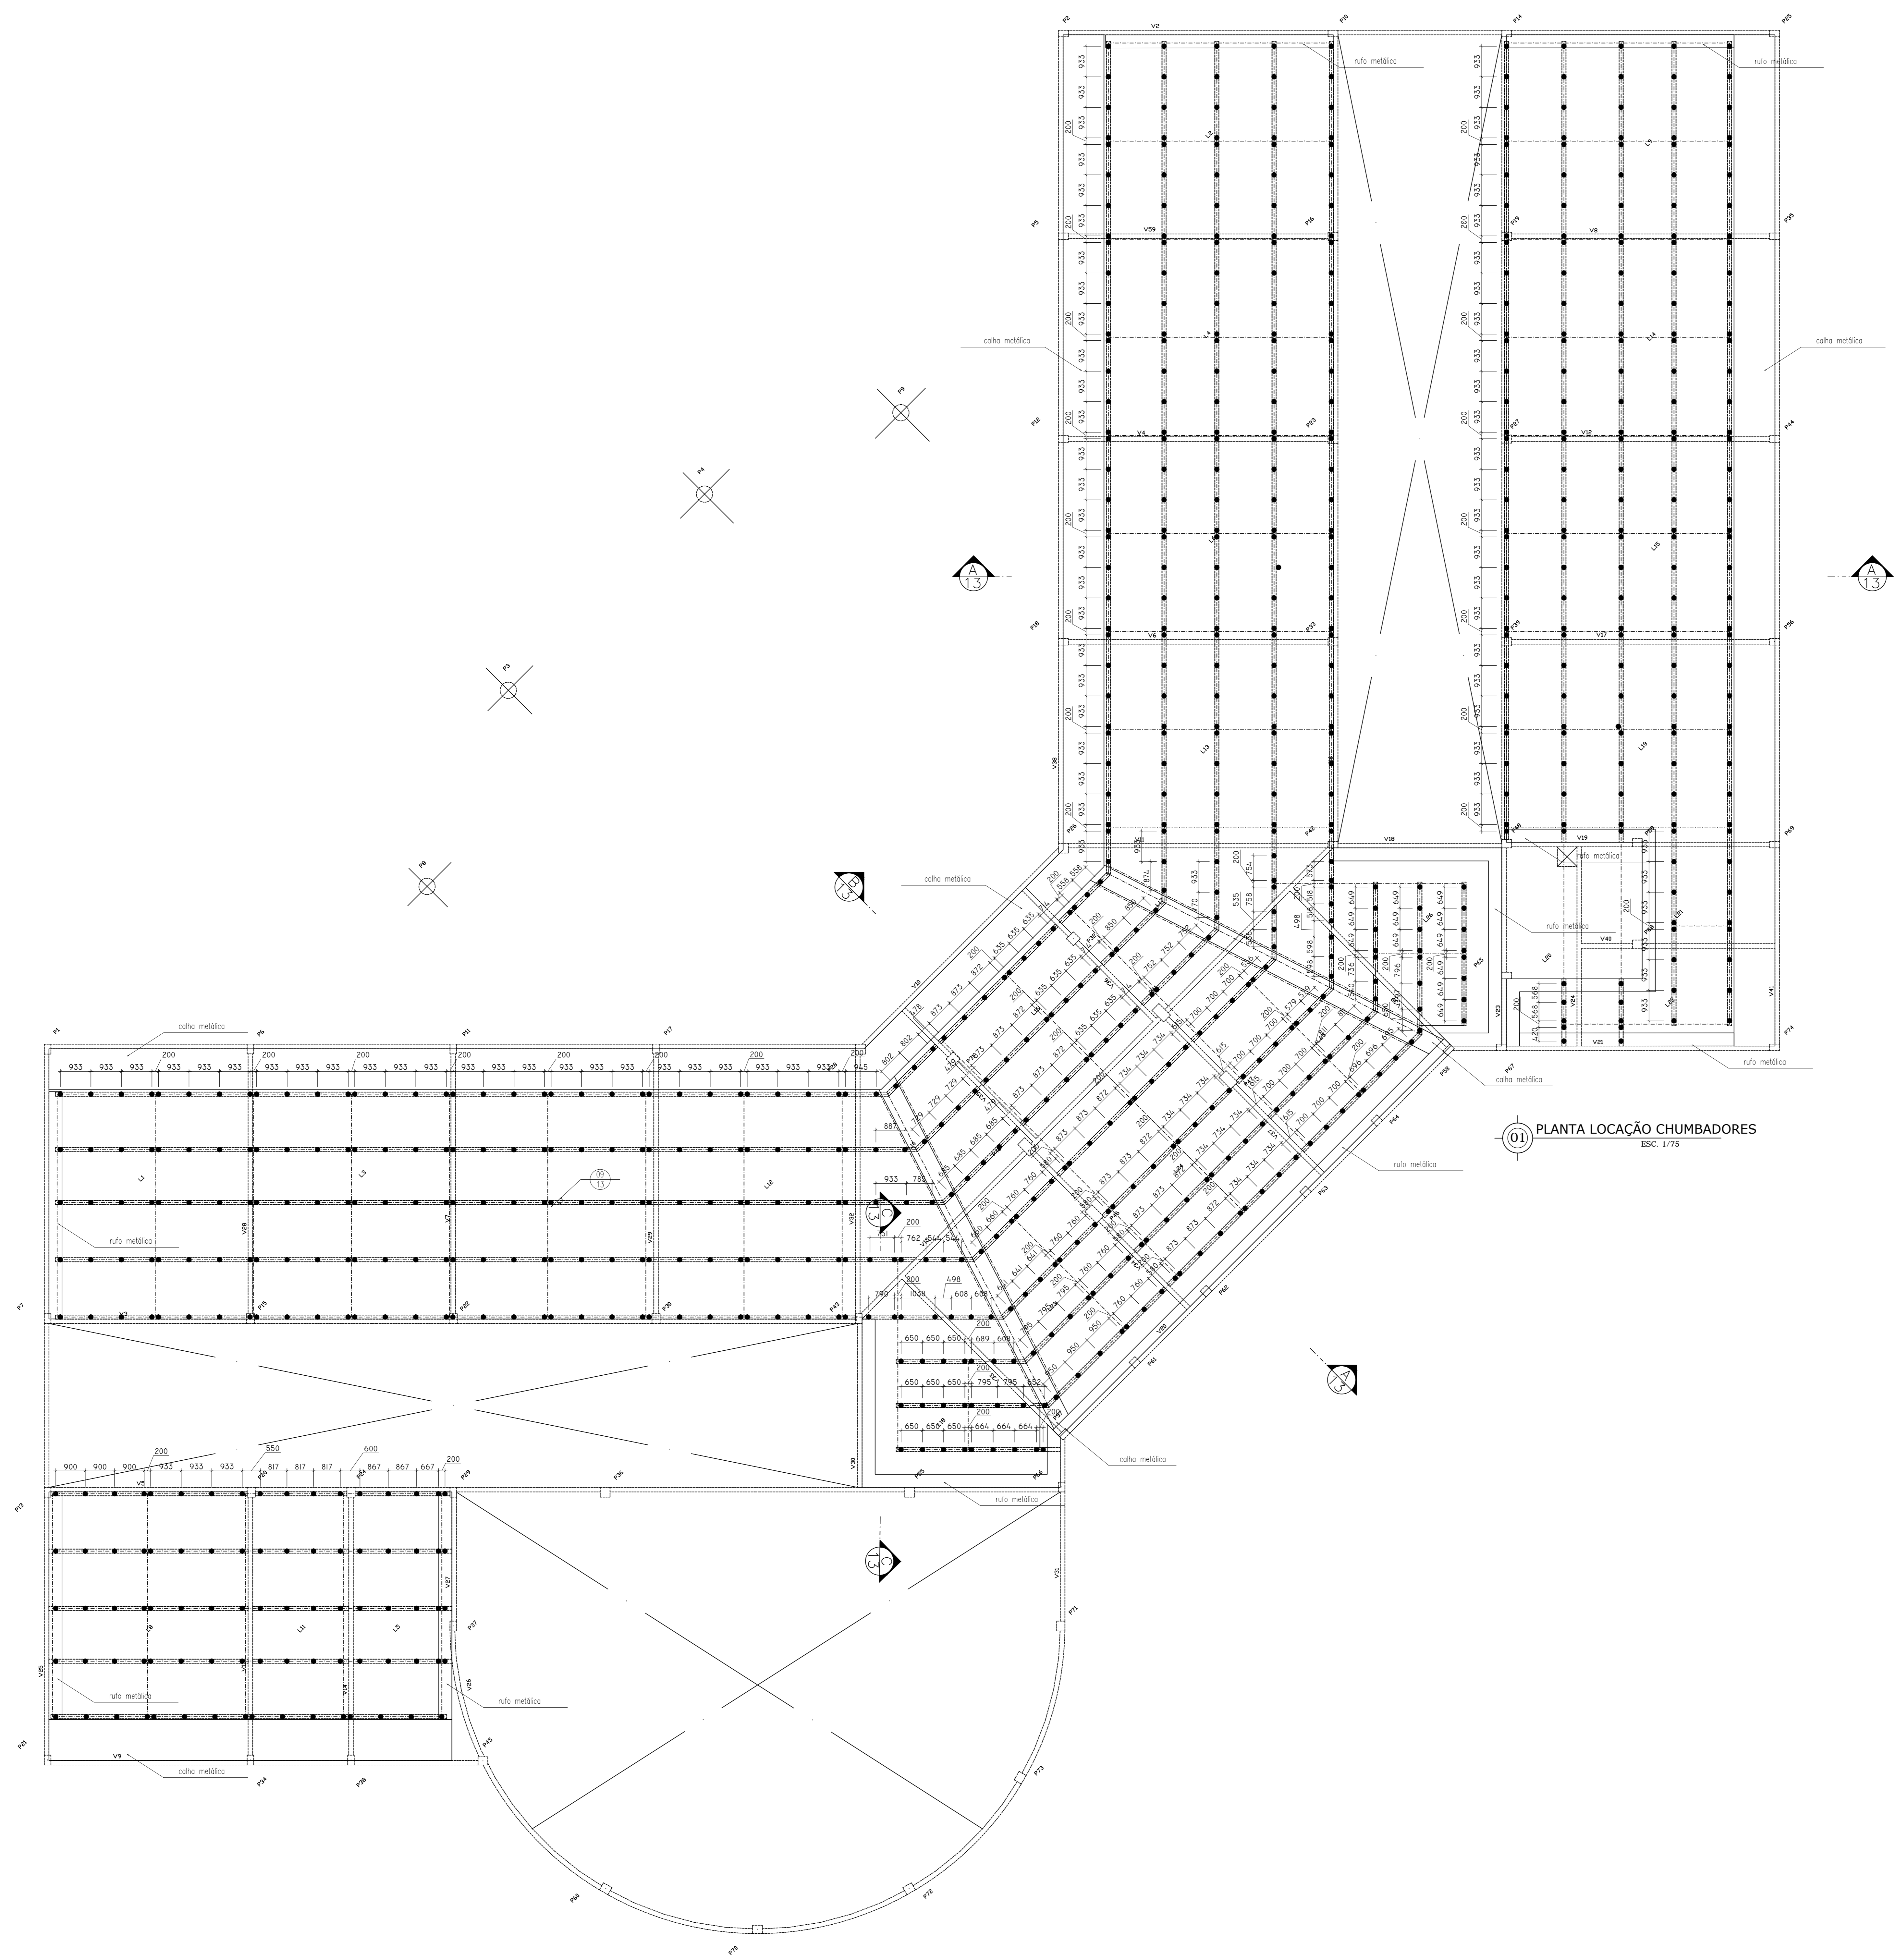

01 PLANTA LOCAÇÃO CHUMBADORES
 ESC. 1/75

1	11-03-2013	Fernando Severino da Silva	
0	11-12-2012	Fernando Severino da Silva	
REVISÃO Nº	DATA	NOME	ASSINATURA
AUTORES DO PROJETO E ART		Engº Civ Fernando Severino da Silva <small>CREA-SP 506401390</small>	
PROPRIETÁRIO/PROCURADOR		Instituto Federal do Amazonas	
		RESPONSÁVEL PELA EXECUÇÃO E ART	

DADOS DO PROJETISTA

c.m.
 Construtora Montebelense Ltda.
 Obras, Projetos e Consultoria
 CNPJ: 03.084.548/0001-38
 CREA: GO 7321/RF

ENDEREÇO: Rua Santa Rita de Cássia, 559, St. São José
 CEP: 76.100-000
 EMAIL: cm.engenharia@yahoo.com.br | cm.engenharia@oi.com.br
 TELEFONE: (064) 3671.4080

BRASIL AMAZONAS IFAM

RETOR ANALISAS:
ANTONIO VENANCIO CASTELO BRANCO
 TÍTULO:
REMANESCENTE DE OBRA DO CAMPUS HUMAITÁ
 ASSUNTO: PLANTA LOCAÇÃO CHUMBADORES ESCALA: INDICADA
 METROLOGIA: FASE III TERCIOLOGIA: FASE III

BAIRRO: FASE III CIDADE: HUMAITÁ UF: AM
 CEP: 69.000-000 TELEFONE: (092)3621-6700 WWW: www.ifam.edu.br

AMAZONAS
EXP III
EST. METÁLICA
EST. MET. 10/15