


PLANTA - BAIXA

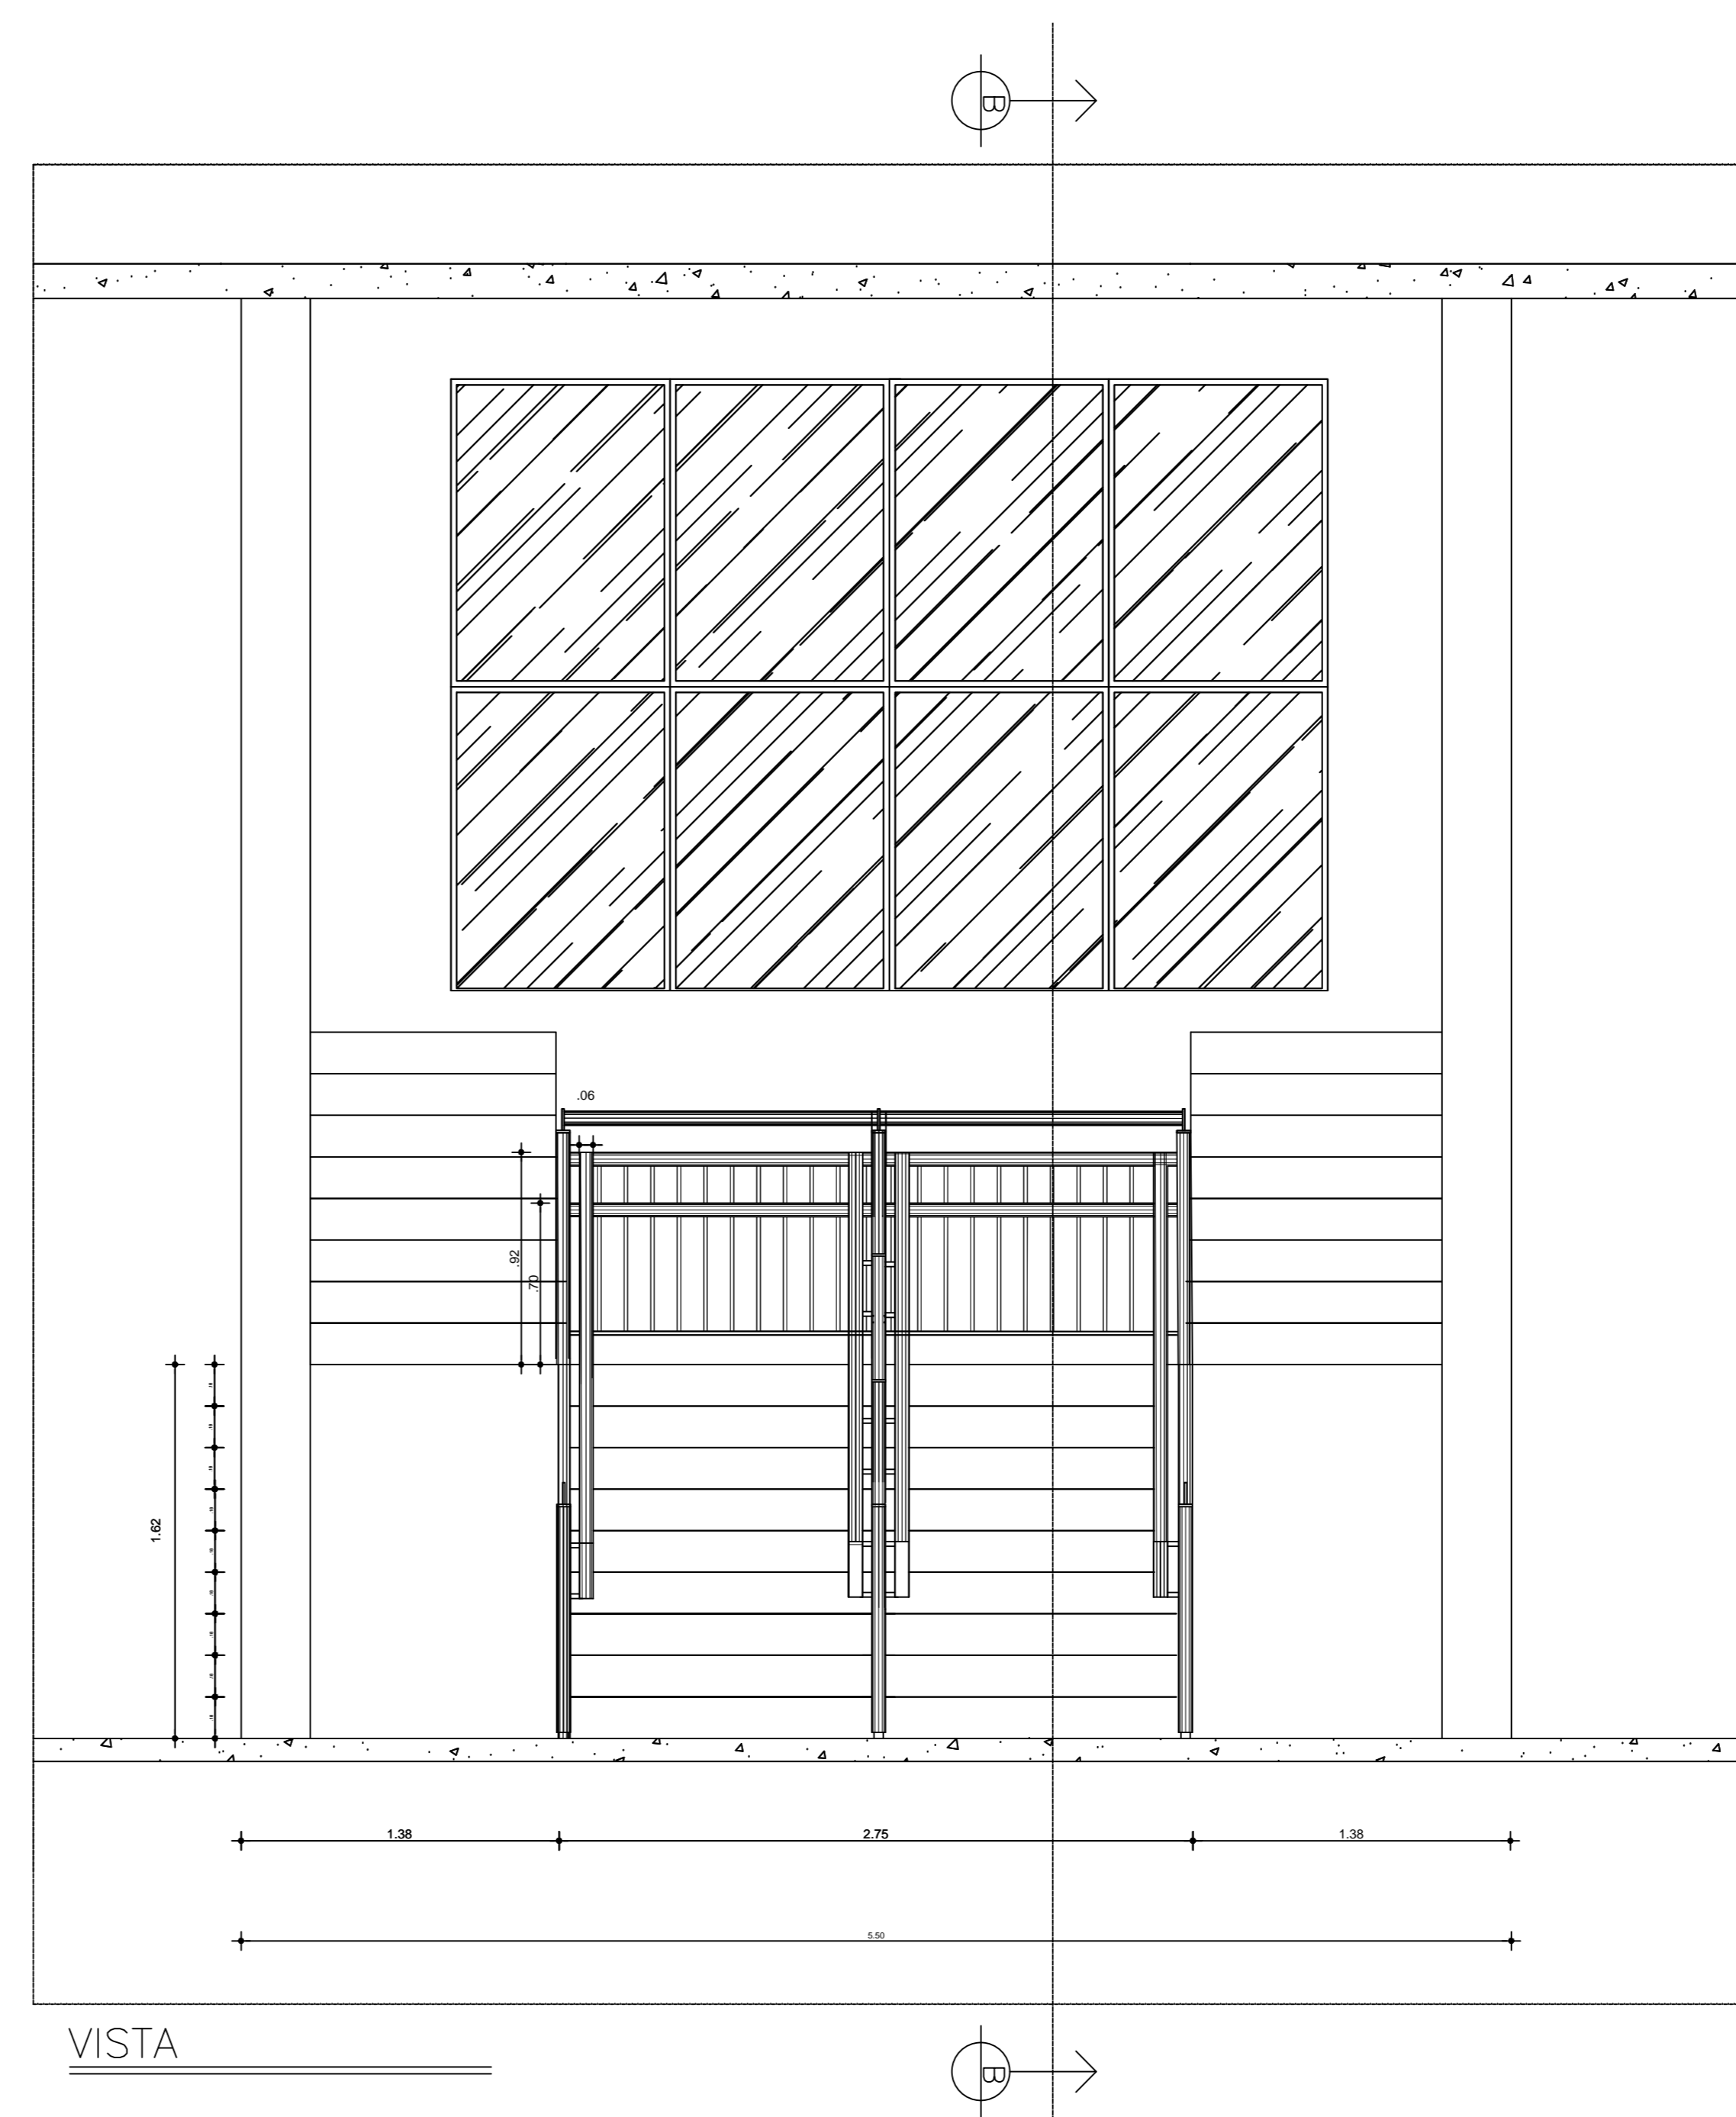

VISTA

CARIMBOS:

AUTORES DO PROJETO E ART: _____
 PROPRIETARIO/PROCURADOR: _____
 RESPONSÁVEL PELA EXECUÇÃO E ART: _____

REGISTRO CONTROLE INTERNO	
CARTÃO: FASE III	MATRÍCULA ESCRITURA Nº: (4 CAMPUS)
REVISÃO DO DESENHO: FERNANDO PEDROSA	DATA: 22/02/2015
NOME PROJETO: IFAM - FASE III - BLOCO ADM - REV04	
NOME ARQUIVO INTERIOR: _____	

BRASIL		AMAZONAS		IFAM	
REITOR ANALISANDO: ANTONIO VENANCIO CASTELO BRANCO					
TÍTULO: REMANESCENTE DE OBRA DO CAMPUS HUMAITÁ					
OBJETO: DETALHE DA ESCADA				ESCALA: 1/25	
REITORIA/CAMPUS: FASE III		ENGENHEIRO: FASE III			
BARRIO: FASE III		EDIFÍCIO: HUMAITÁ		UF: AM	
CEP: 69.000-000		TELEFONE: (092)3621-6700		HOME PAGE: www.ifam.edu.br	