


PLANTA DE LAYOUT - TERREO
ESCALA: 1/150

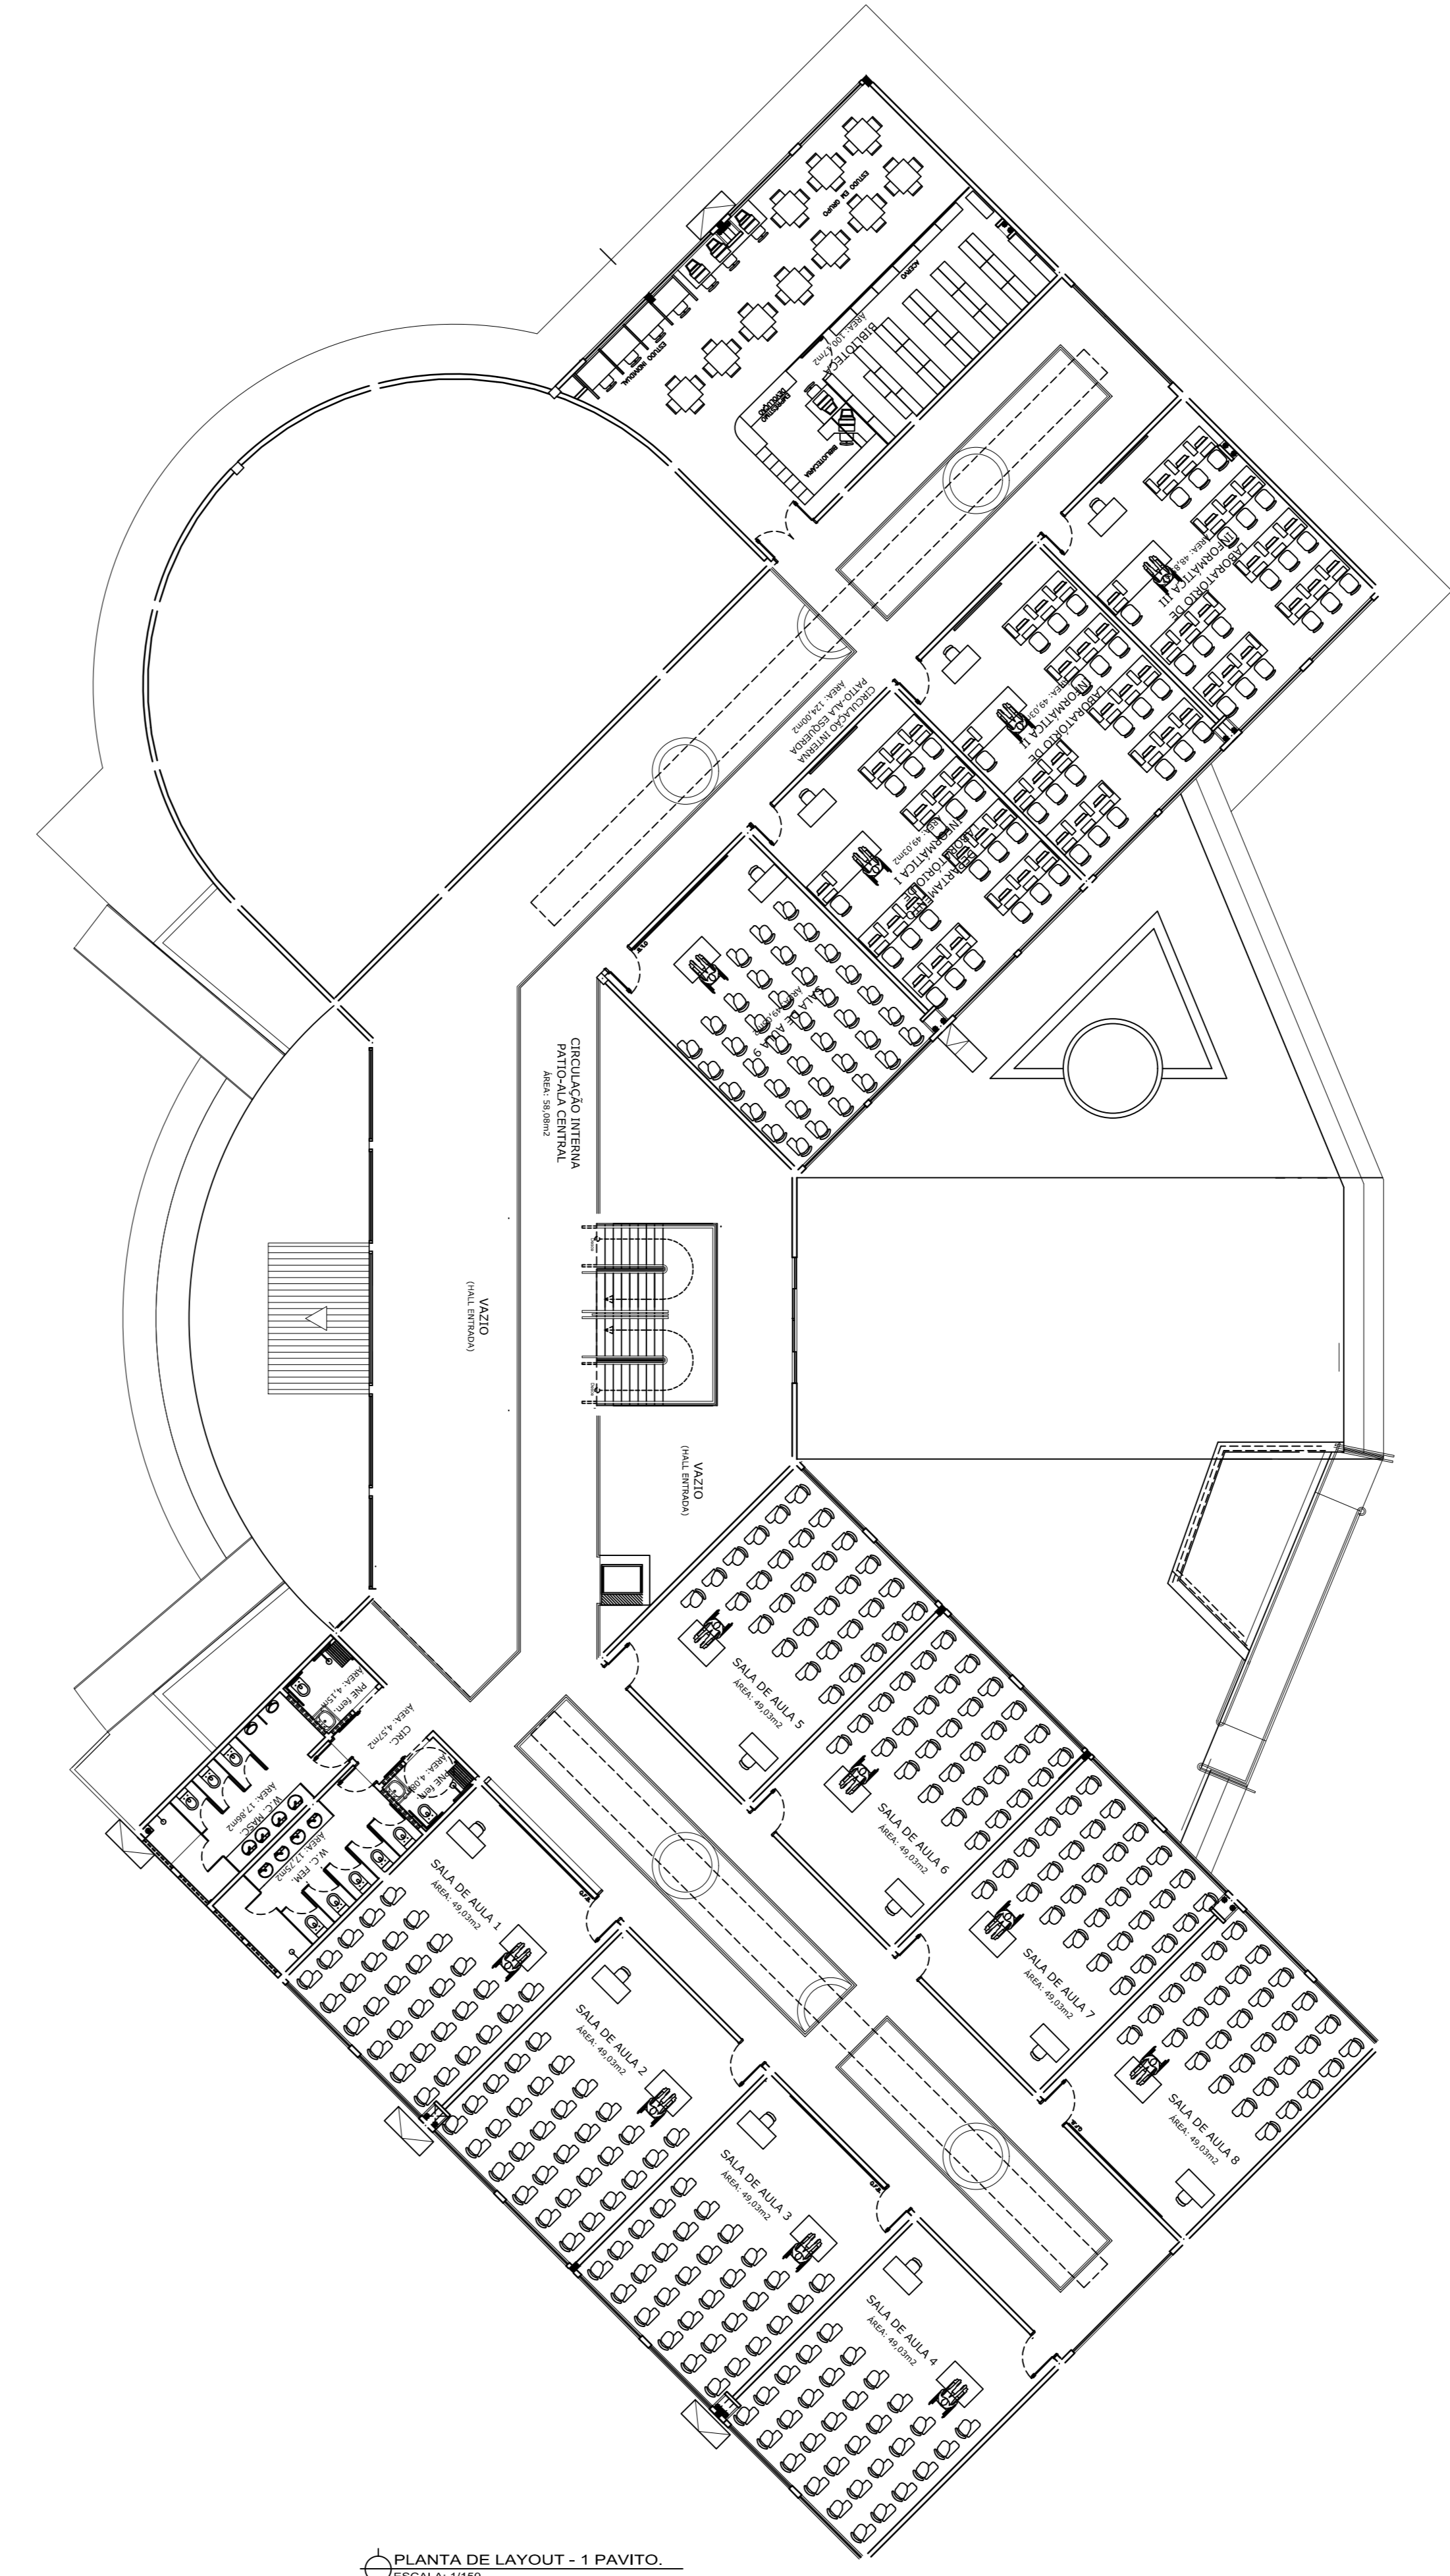

PLANTA DE LAYOUT - 1 PAVITO
ESCALA: 1/150

NOTAS GERAIS
1 - TODAS AS MEDIDAS ESTÃO EM METRO;
2 - AS MEDIDAS ESTÃO EM COTAS ACABADAS;

REVISÃO:	DESCRIÇÃO:	DATA
REV05	REVISÃO E CORREÇÃO DA ARQUITETURA	09/11/2015
REV04	CORREÇÕES DE COTAS E DET. COBERTURA	14/03/2015
REV03	REVISÃO DE ARQUITETURA	22/02/2015
REV02	CORREÇÕES CONFORME AJUSTE DOS COMPLEMENTARES	09/09/2014
REV01	DATA DA LICITAÇÃO-ÚLTIMA VERSÃO	27/05/2013
REV00	CONCEPÇÃO INICIAL	19/09/2010

CARIMBOS:

AUTORES DO PROJETO E ART:

PROPRIETÁRIO/PROCURADOR:

RESPONSÁVEL PELA EXECUÇÃO E ART:

REGISTRO CONTROLE INTERNO	
CARTÓRIO: FASE III	MATRÍCULA ESCRTURA Nº:
REVISÃO DO DESENHO: JEANNI MONTEIRO	DATA: 28/03/2016
NOME PROJETO: IFAM - FASE III - BLOCO ADM - REV03	
NOME ARQUIVO ANTERIOR:	

BRASIL AMAZONAS IFAM

RETOR AMAZONAS:
ANTONIO VENANCIO CASTELO BRANCO

TÍTULO:
REMANESCENTE DE OBRA DO CAMPUS HUMAITÁ

OBJETO:
LAYOUT PLANTAS BAIXA E PAVTO SUPERIOR

RETORIA/CAMPUS:
FASE III

ENDEREÇO:
FASE III

CIDADE:
HUMAITÁ

UF:
AM

CEP:
69.000-000

TELEFONE:
(092)3621-6700

HOMEPAGE:
www.ifam.edu.br

FASE III
ARQUITETURA
10