


INSTALAÇÕES DO SISTEMA DE SOM DO AUDITÓRIO  
ESCALA 1:40

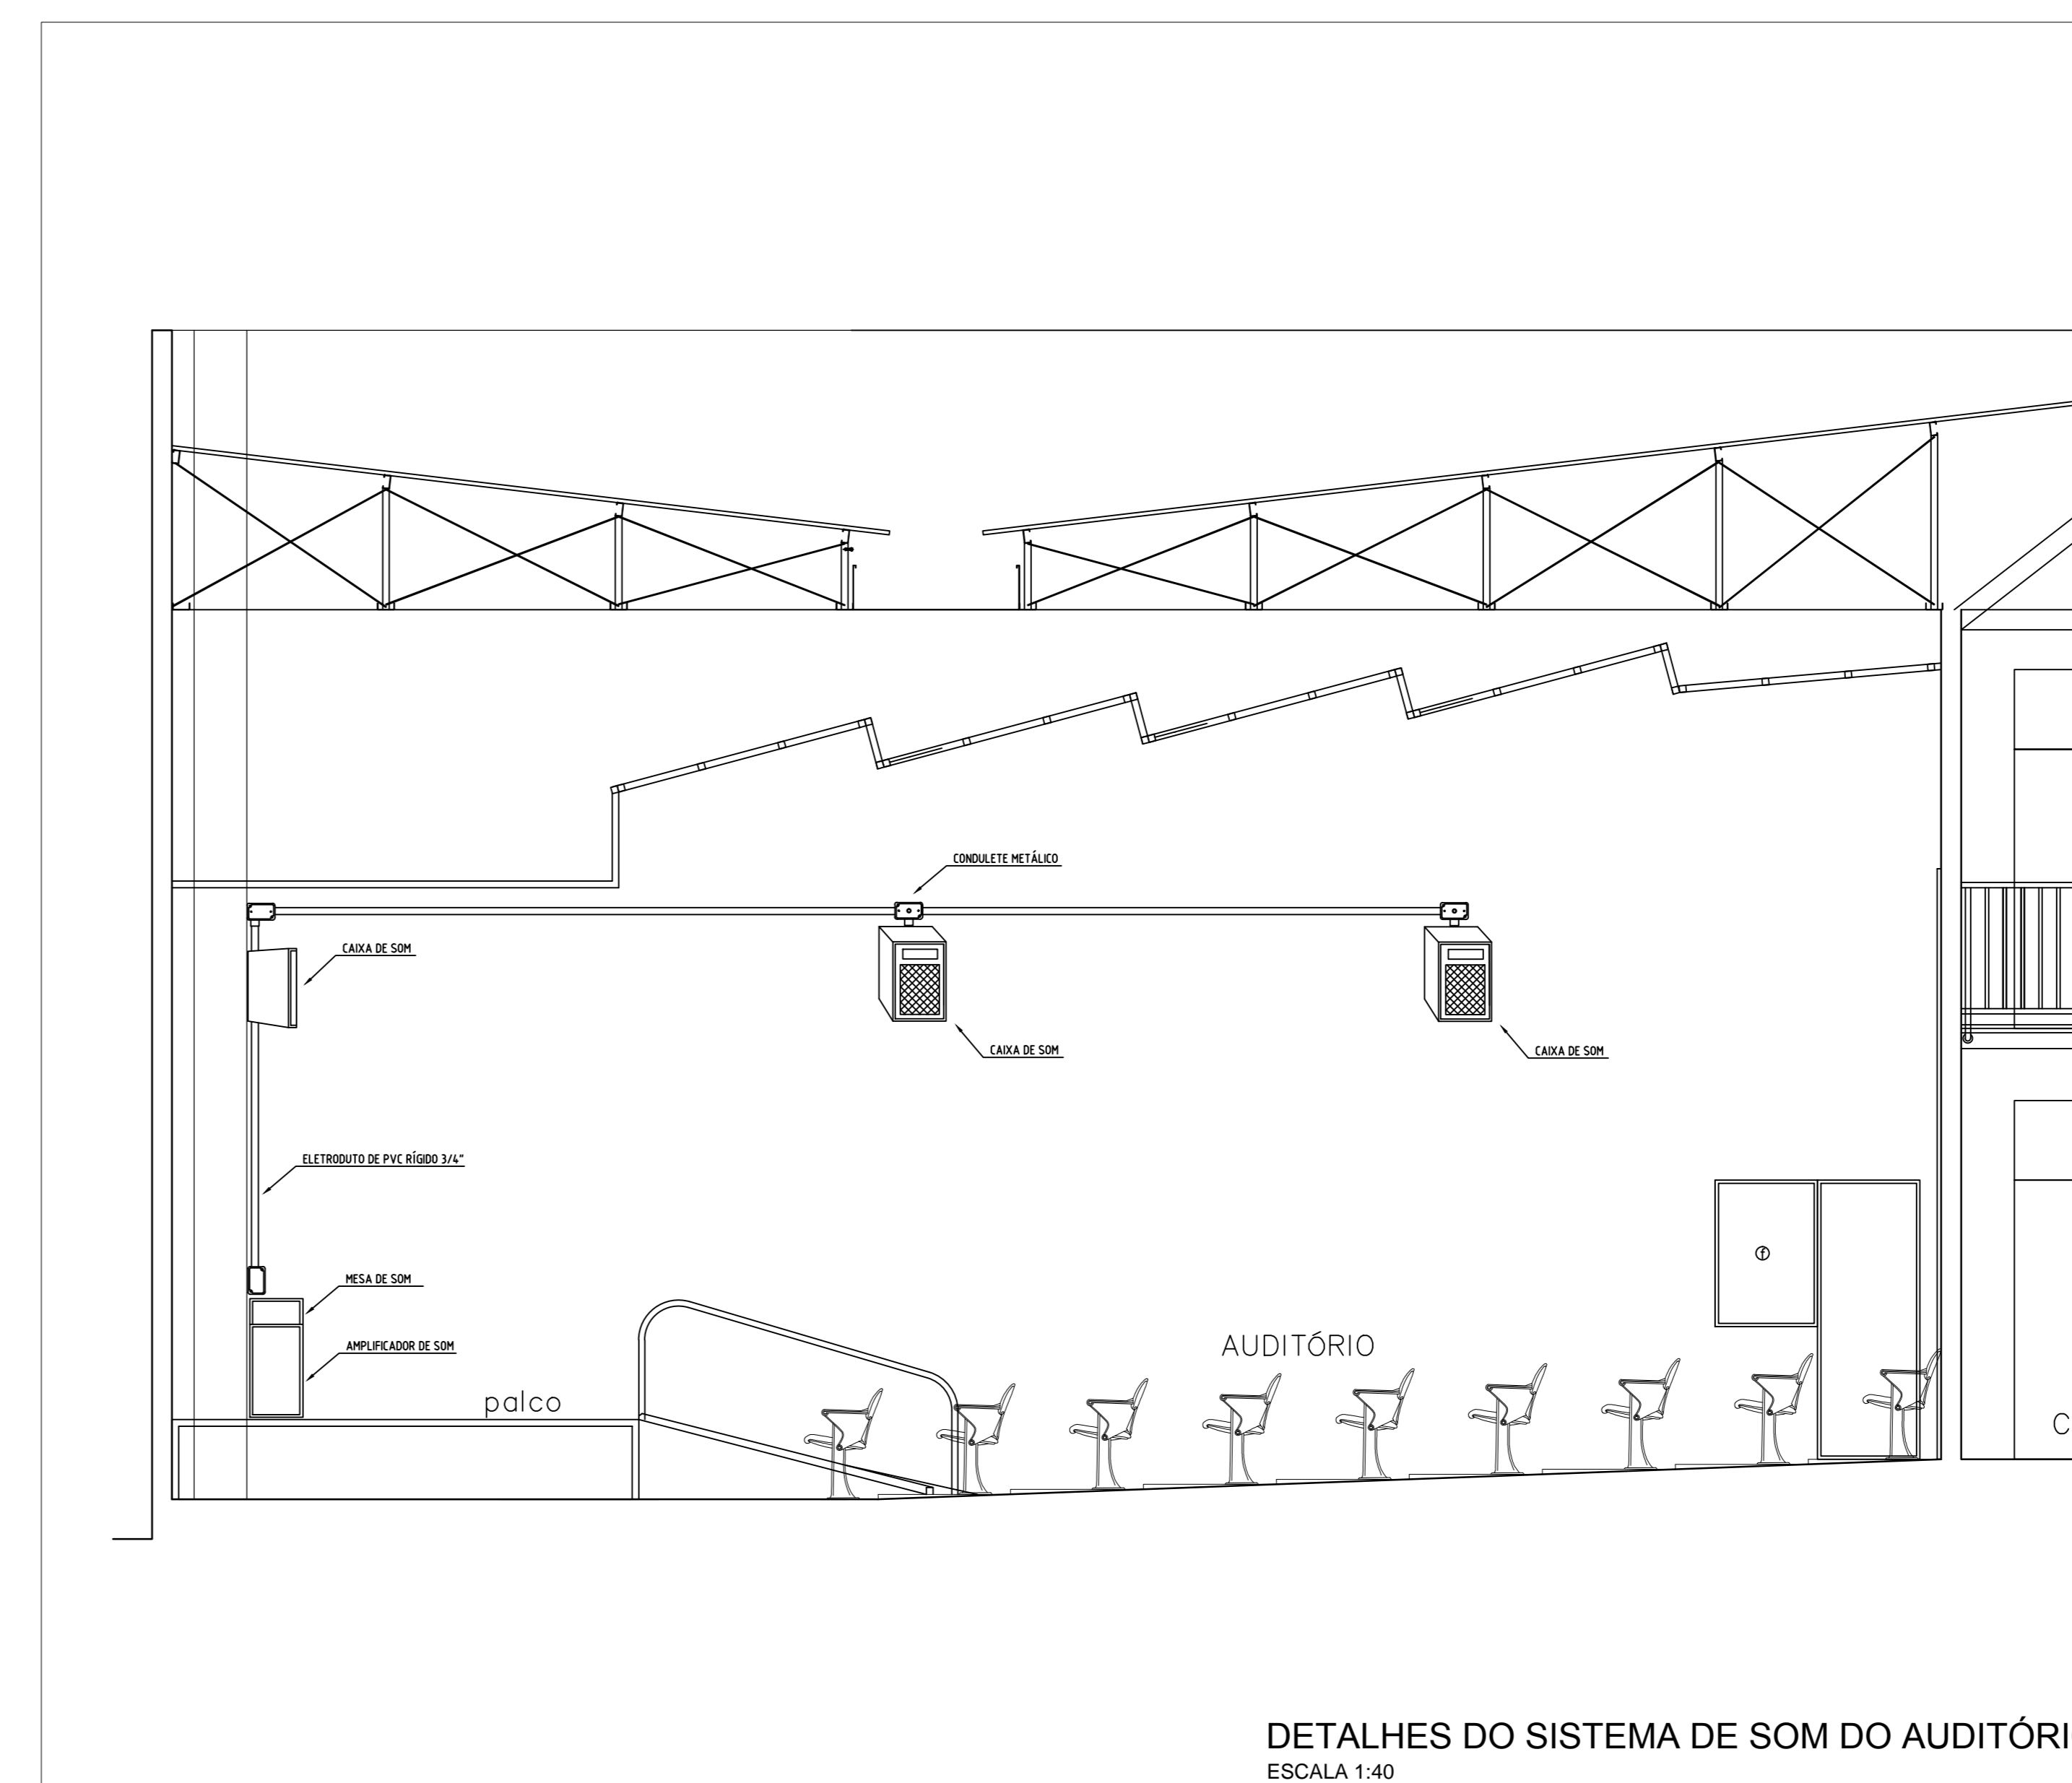

DETALHES DO SISTEMA DE SOM DO AUDITÓRIO  
ESCALA 1:40

LEGENDA GERAL SISTEMA DE SOM

	CAIXA DE SOM COM AMPLIFICADOR E AJUSTE DE SOM - 100W / RMS.
	TUBULAÇÃO EM PVC RÍGIDO EMBUTIDA NO PISO - SEÇÃO INDICADA
	TUBULAÇÃO EM PVC RÍGIDO APARENTE NO TETO OU SOBREPOSTO EM PAREDE - SEÇÃO INDICADA
	ELETROCALHA GALVANIZADA APARENTE EM PAREDE OU TETO - DIMENSÕES INDICADAS
	CABEAMENTO BICOLOR 2x0,75mm <sup>2</sup> - POR CAIXA DE SOM
	MESA DE SOM E AMPLIFICADOR

REVISÃO Nº	DATA	NOME	ASSINATURA
PROPRIETÁRIO/PRODUTOR/CONSTRUTOR		AUTOR DO PROJETO	
PROF. DR. JORGE NUNES PEREIRA DIRETOR GERAL - FANAMAITÁ		ARNELSON JORGE DA SILVA DAMASCENO ENG. ELETRICISTA CREA-AM 48072/0-8	
BRASIL		AMAZONAS	
DIRETORIA REGIONAL ANTONIO VENANCIO CASTELO BRANCO		IFAM	
TÍTULO: REMANESCENTE DE OBRA DO CAMPUS HUMAITÁ			
PROJETO: SISTEMA DE SOM DO AUDITÓRIO		ESCALA: INDICADA	
CAMPUS: CAMPUS HUMAITÁ	ENDEREÇO: RODOVIA BR 230 - KM 07		
BARRIO: ZONA RURAL	CIDADE: HUMAITÁ - AM		
ART DO PROJETO	TELEFONE: (92) 3306-0045		

AMAZONAS  
EXP III  
ELETRICO  
ELE  
10/10